

KJP

SKIPULAG OG BÚNAÐUR


Ásvellir-Íþróttaleiksveði-Hafnarfirði

Tengiskápur v. GSM fjarskipta (RBS station 1800 Mhz) lýsing á skáp. cabinet mounted on a base frame. The radio cabinet contains a number of units: radio equipment, power supply and the climate equipment (fans). On top of the cabinet it is possible to mount a cowl, which contributes to a clean cabinet look. The base frame enables pre-installation of the cabinet.


Cable entries for antenna feeders, transmission cables and mains power is concentrated to the top of the cabinet. Loftnet, eru fest á flöðljósamastur við gerfigrasleikvang að Ásvöllum. Loftnet er grónt og líðng, 131 cm á lengd, 15.5 cm breið og 0.5 cm þykk. Búnaðurinn þarfnast a.m.k. 2.2 kw. Íslandssími/GSM setur upp sér rafmagnstöflu með frádráttarmæli og greiðir fyrir raforkunotkun samkvæmt útreiknaðri hámarkanotkun búnaðr frá hendi framleiðanda búnaðarinn.


Tengistöðvaskápur 2102 (outdoor cabinet) verður staðsettur um, 5 metra til hlíðar við mastrið, við hlíð grasmannar, steypur verður og niðurgarinn sökkull undir skápinn. Skápur tengist loftnetinu og rafmagn með kappi sem grafinn er í jörðu milli skáps og masturs og síðan leiddur upp mastrið. Tengistöðvaskápur er með viðvunarkerfi, sem tengist stjórnstöð Íslandssíma/GSM.

RBS 2102  
Capacity: 6 TRU  
Width Depth Height  
1300 x 710 x 1605

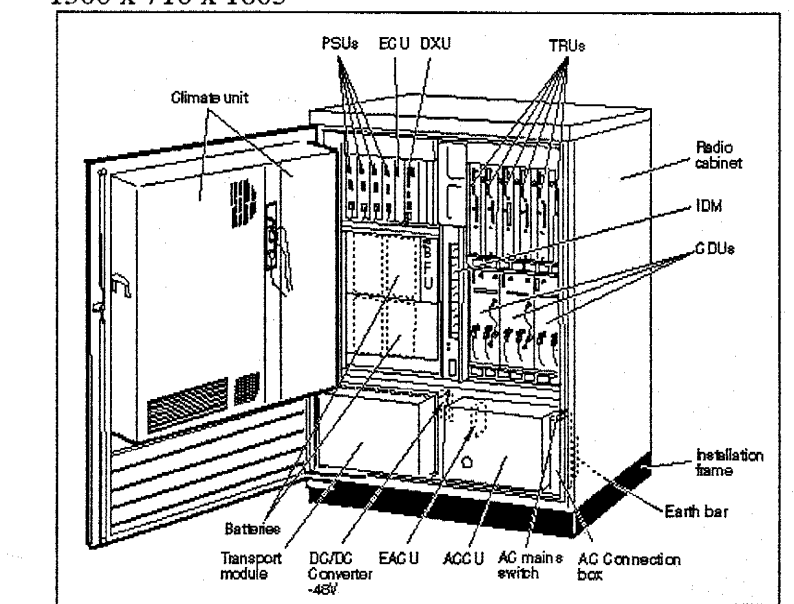

Ásvellir 1.

1) BREYTT			
ÍÞRÓTTAMÓSTÖÐ HAUKA ÁSVÖLLIR (HAFNARFIRÐI) ÍSLANDSSÍMI FJARSKIPTABÚNAÐUR			
ÓTLIT	KVARDI: 1:100		
DAGS.: 31-10-2000	STADF.		
HANNAÐ: J.L.K.   TEIKNÁÐ: Á.N.J. YFIRF.:			
<table border="1"> <tr> <td>                 HANNAÐUR 7                  200 KGFARÍD                  Sími 584 1137                  Sími 584 5244                  Faxi 584 4433                  gsm@alark.com             </td> <td> <b>ALARK</b>                  arkitektar sf.             </td> </tr> </table>		HANNAÐUR 7 200 KGFARÍD Sími 584 1137 Sími 584 5244 Faxi 584 4433 gsm@alark.com	<b>ALARK</b> arkitektar sf.
HANNAÐUR 7 200 KGFARÍD Sími 584 1137 Sími 584 5244 Faxi 584 4433 gsm@alark.com	<b>ALARK</b> arkitektar sf.		
			

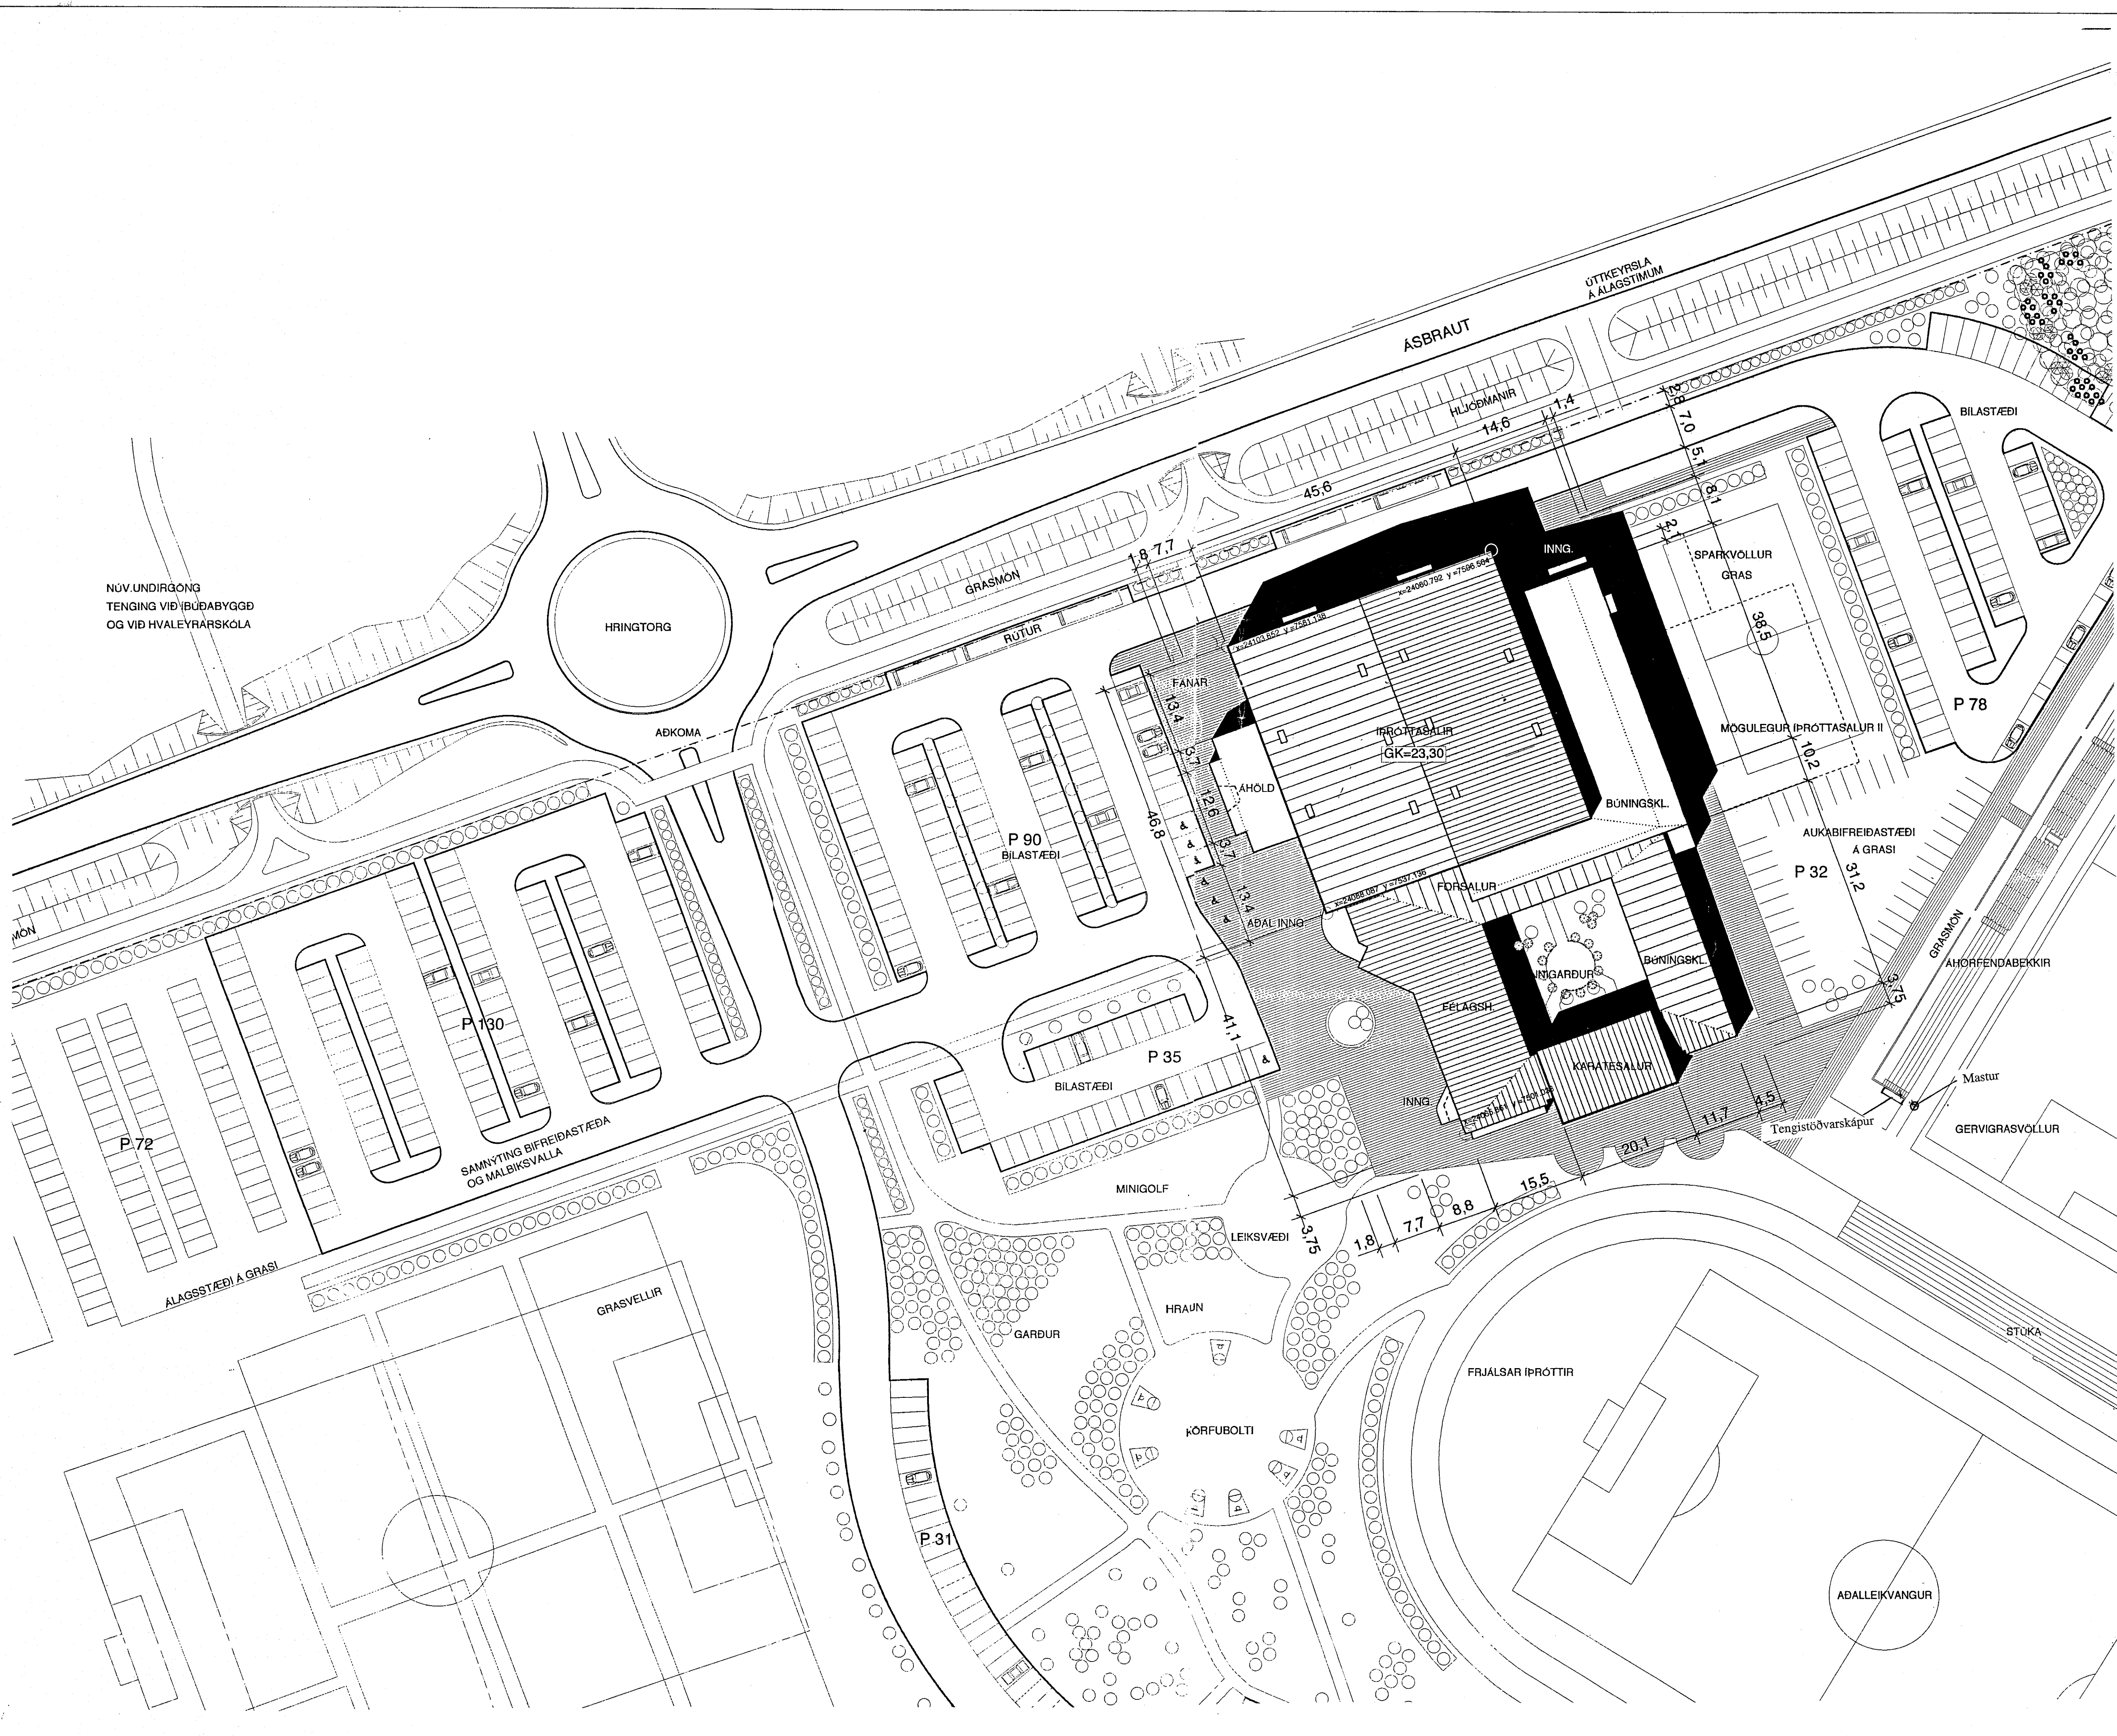

NÚV. UNDIRGONG  
TENGING VIÐ BÚÐABYGGÐ  
OG VIÐ HVALEYRARSKOLA