



Artun byggingartúrn

HEILBRIGÐISEFTIRLIT  
 HAFNARFIJÁRDARSVÆÐIS  
 Heilsgæslustöðinni Sólvangi  
 Pósthólf 440 - 222 Hafnarfjörður  
 Sími 565 2600

07.01.1999  
*Ceðmin Björnsson*

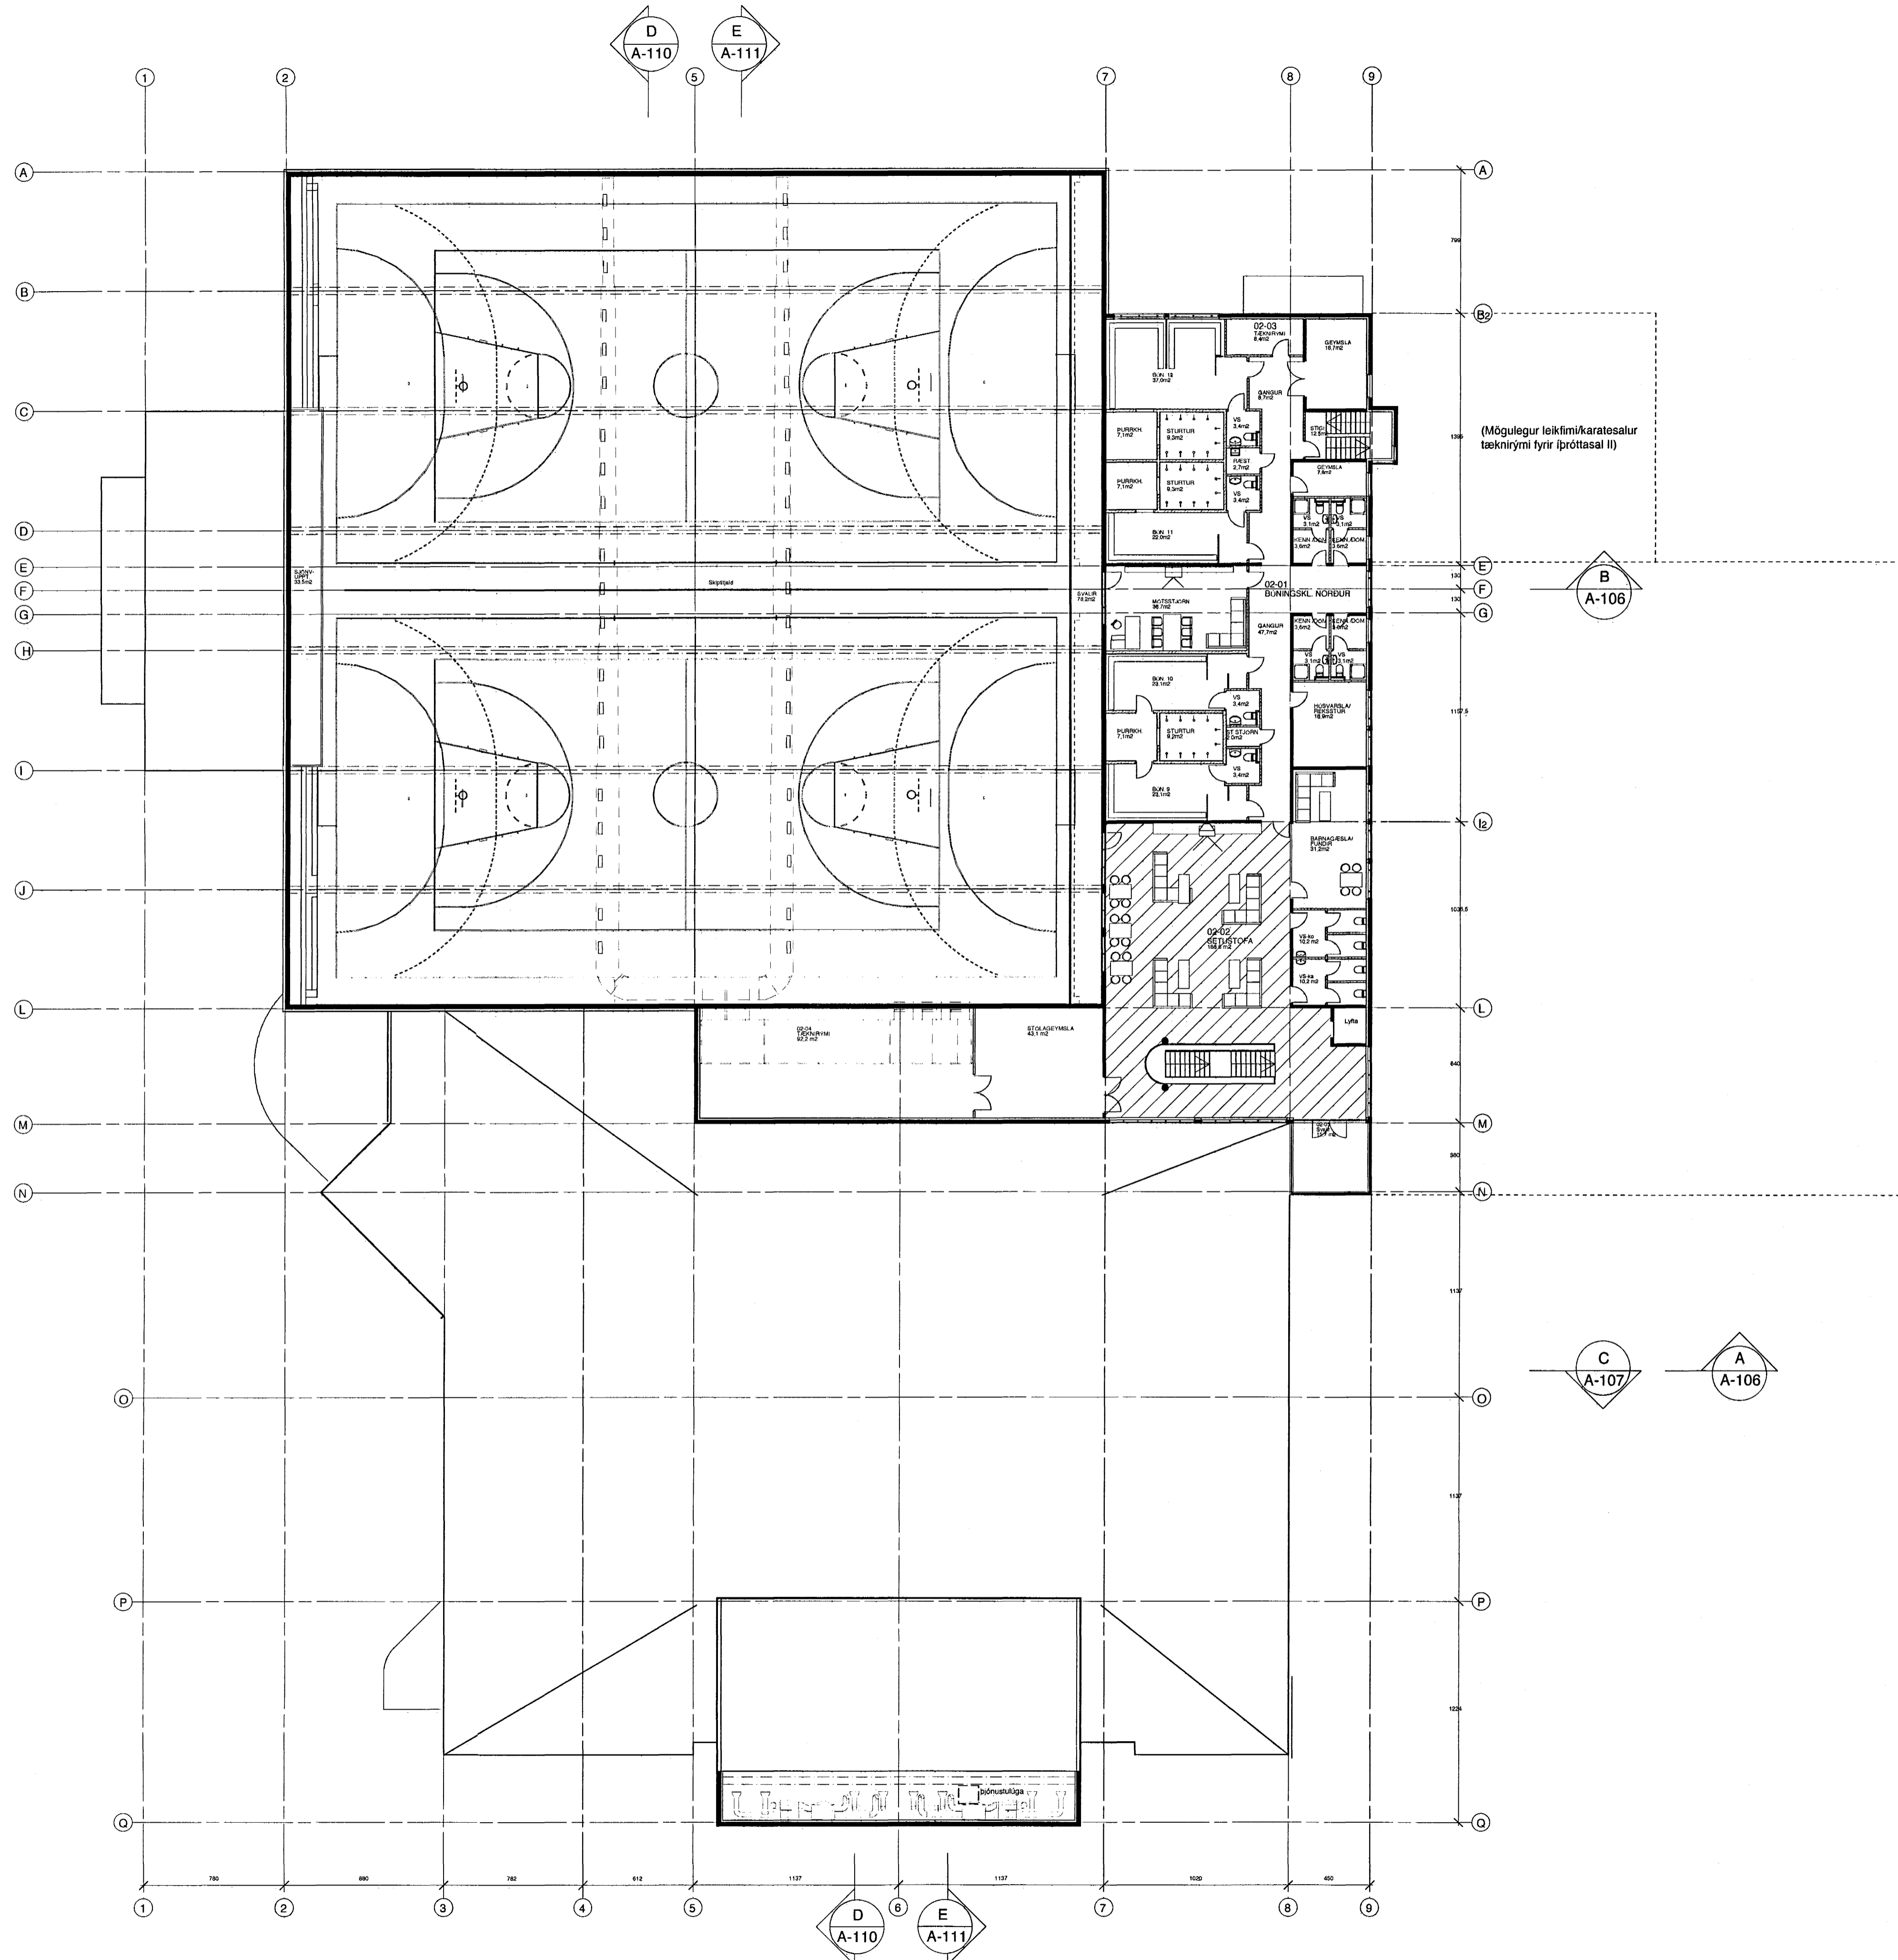

(Mögulegur leikfimi/kaðrasalur  
 tæknirými fyrir íþróttasal II)

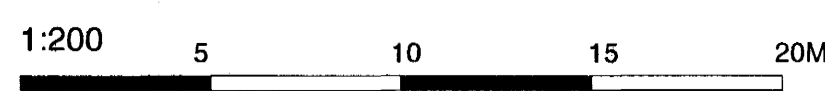

Dags	Breyting	Útgáfa	Dags	Breyting	Útgáfa	Tolknað:	HMH

Artun arkitekta	
A	

**Arkitektar Skógarhlíð**  
 Skógarhlíð 18 • 101 Reykjavík  
 Sími 551 1010 • Fax 562 0588  
 www.arkitektar.is

ÍÞRÓTTAMÍÐSTÖÐ HAUKA  
 Ásvöllum, Hafnarfirði  
 Grunnmynd 1. hæðar-yfirlit

Dags: 20.2.1998  
 Mkv: 1:200  
 Útgáfa: A-102 A