


HEILBRIGÐISEFTIRLIT
 HAFNARFJARÐARSVÆÐIS
 Heilsgæslustöðinni Sólyangi
 Pósthólf 440 - 222 Hafnarfjörður
 Sími 565 2600
 07.01.1999
 1457 Guðmundur Guðmundsson

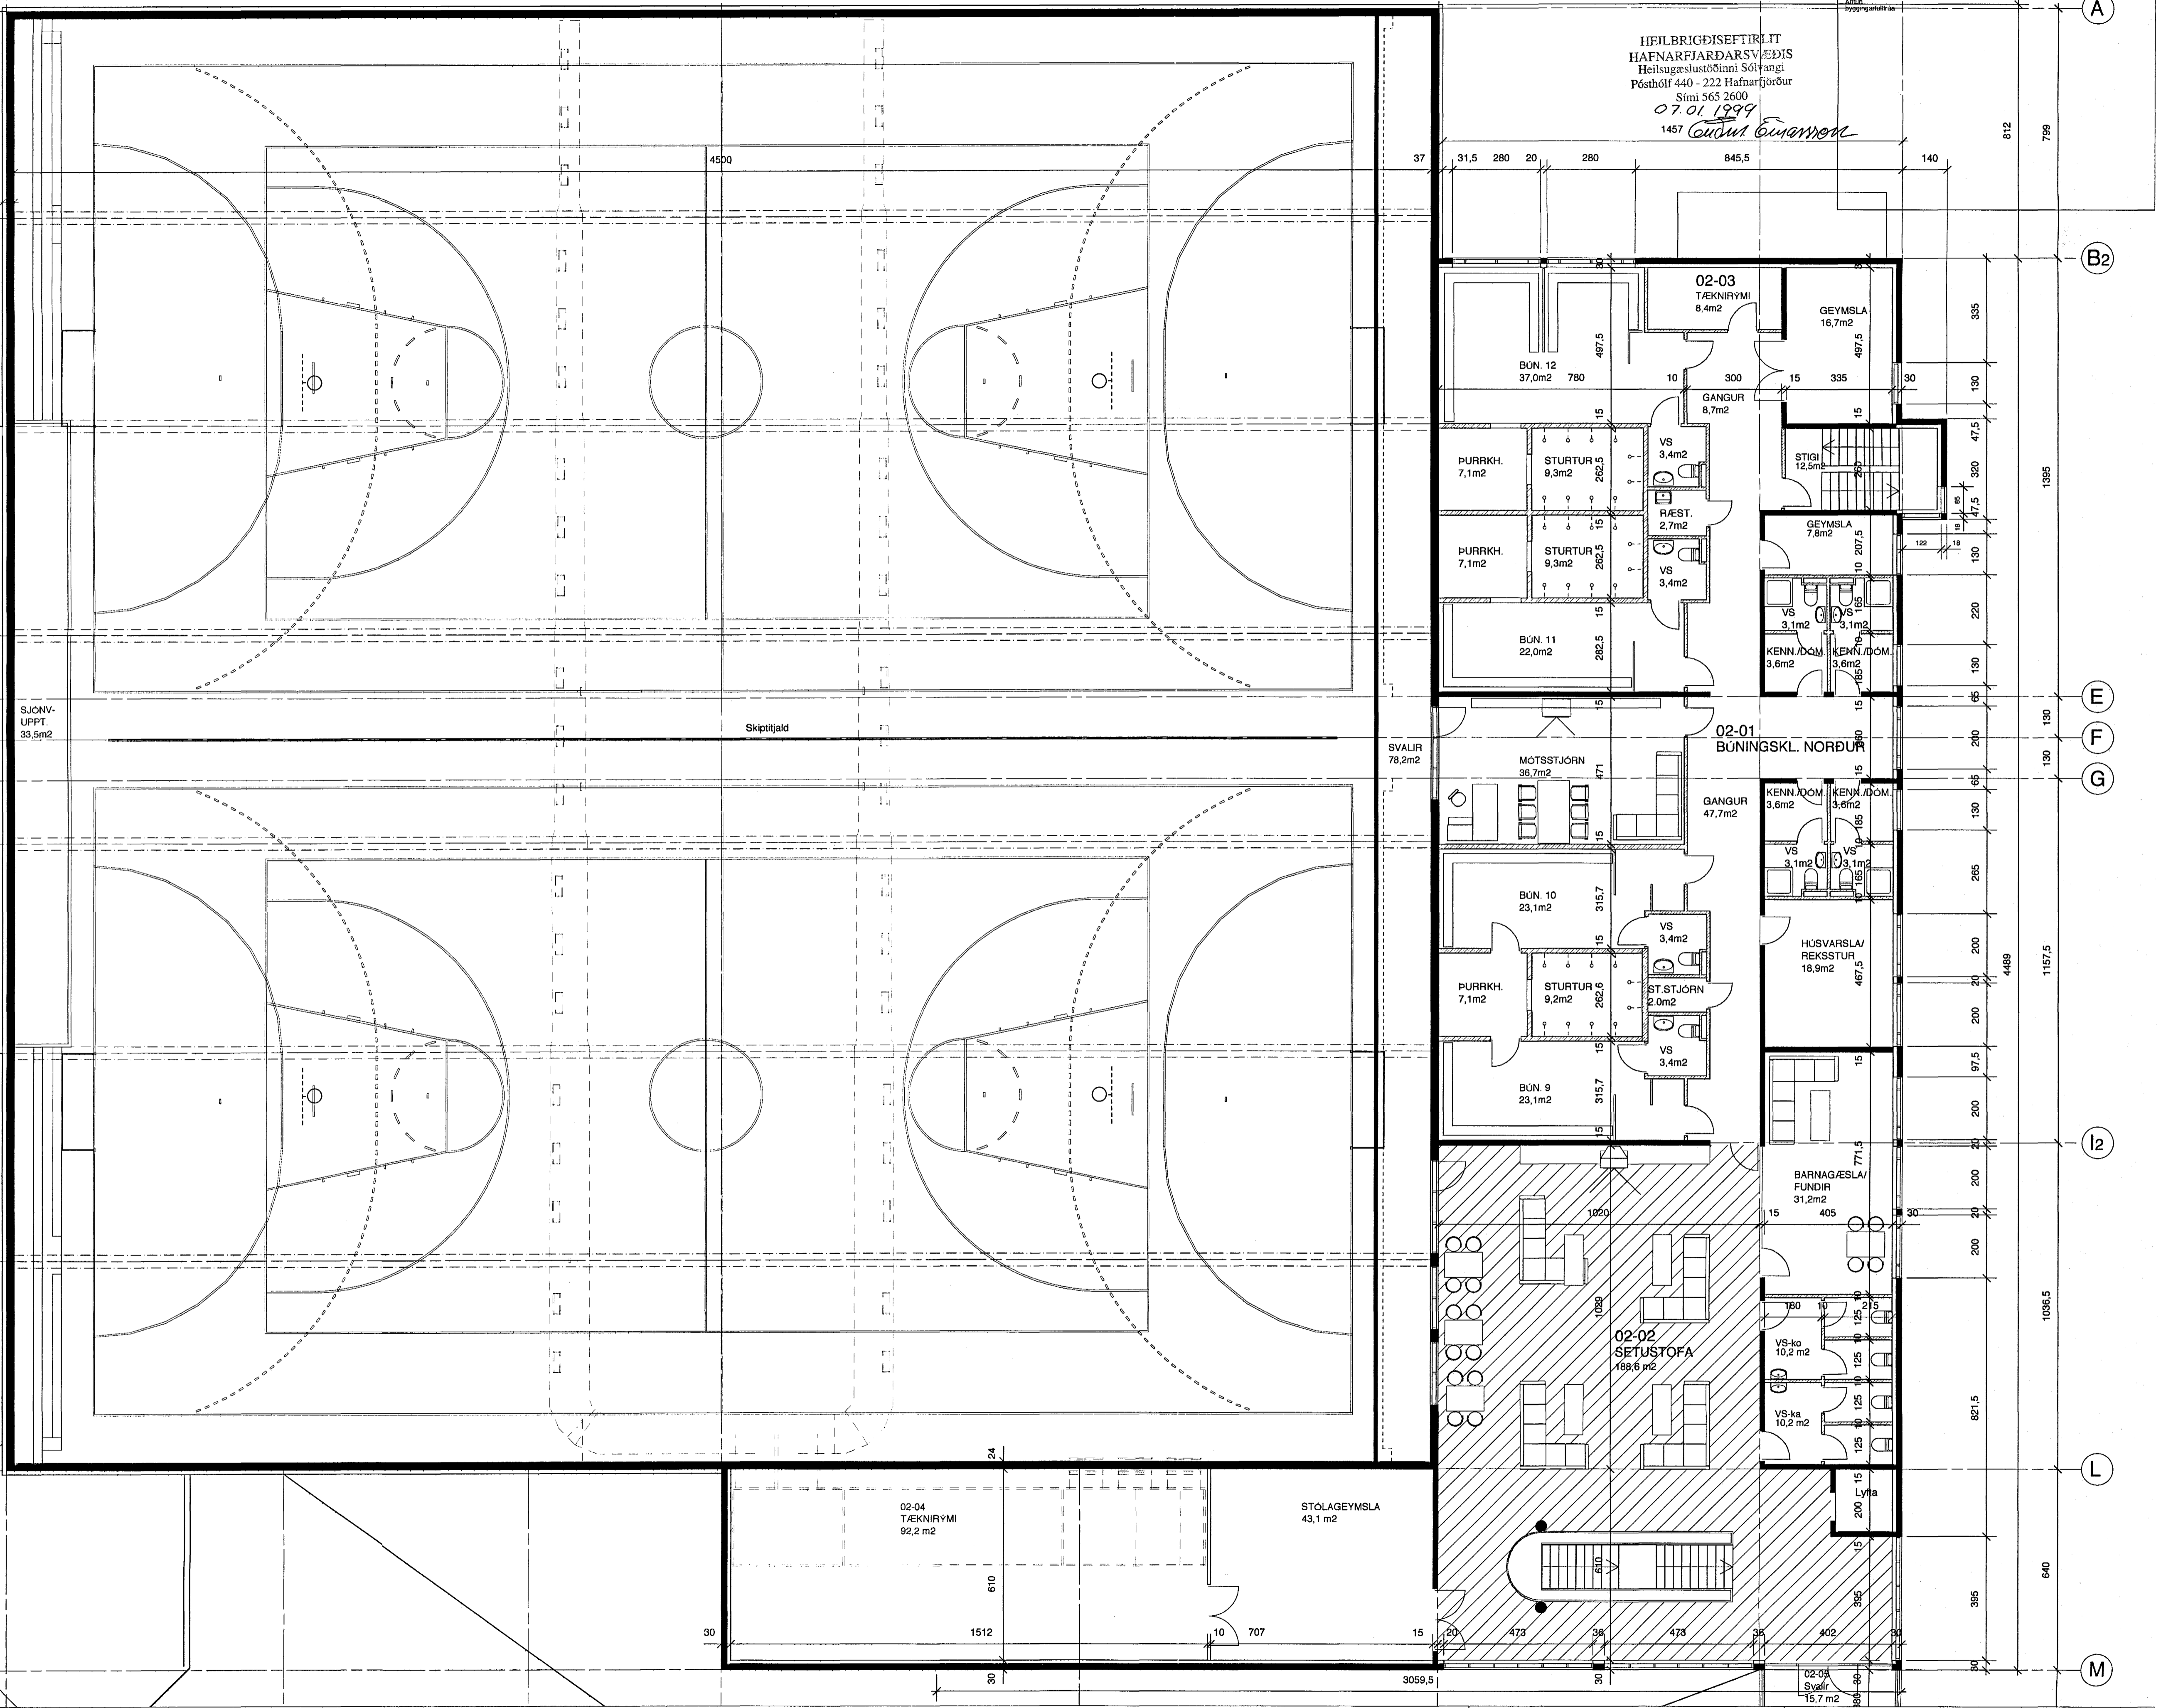

SJONV-
UPPT.
33,5m²

Skiptiljald


SVALIR
78,2m²

02-04
TÆKNIRYMI
92,2 m²

STOLAGEYMSLA
43,1 m²

02-02
SETUSTOFA
189,6 m²

02-01
SVALIR
15,7 m²

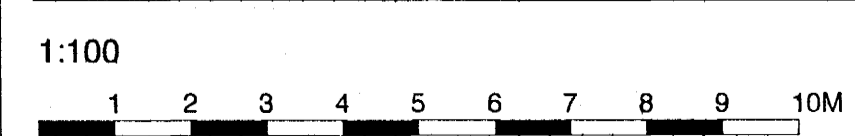

Dagur	Breyting	Útgáfa	Dagur	Breyting	Útgáfa	Tekni:	HMH

Arkitektar Skógarhlíð
 Skógarhlíð 18 • 101 Reykjavík
 S. 551 1010 • Fax 562 0588
 www.arkitektar.is

ÍPRÓTTAMÍÐSTÖÐ HAUKA
 Ásvöllum, Hafnarfirði
 Grunnmynd 2. hæðar-norður

Dagur 20.2.1998
 Mkv. 1:100
 Útgáfa
 A-105 A