
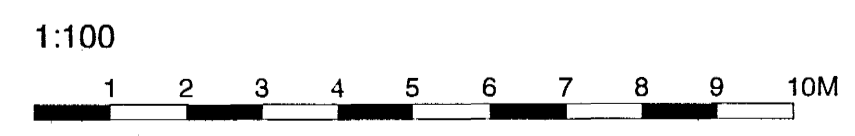


HEILBRIGÐISEFTIRLIT  
 HAFNARFIJARDARSVÆÐIS  
 Heilbrigðisráðgjafi Sólvangi  
 Pósthólf 440 - 222 Hafnarfjörður  
 Sími 565 2600  
 02.01.1999  
 Ólafur Ólafsson

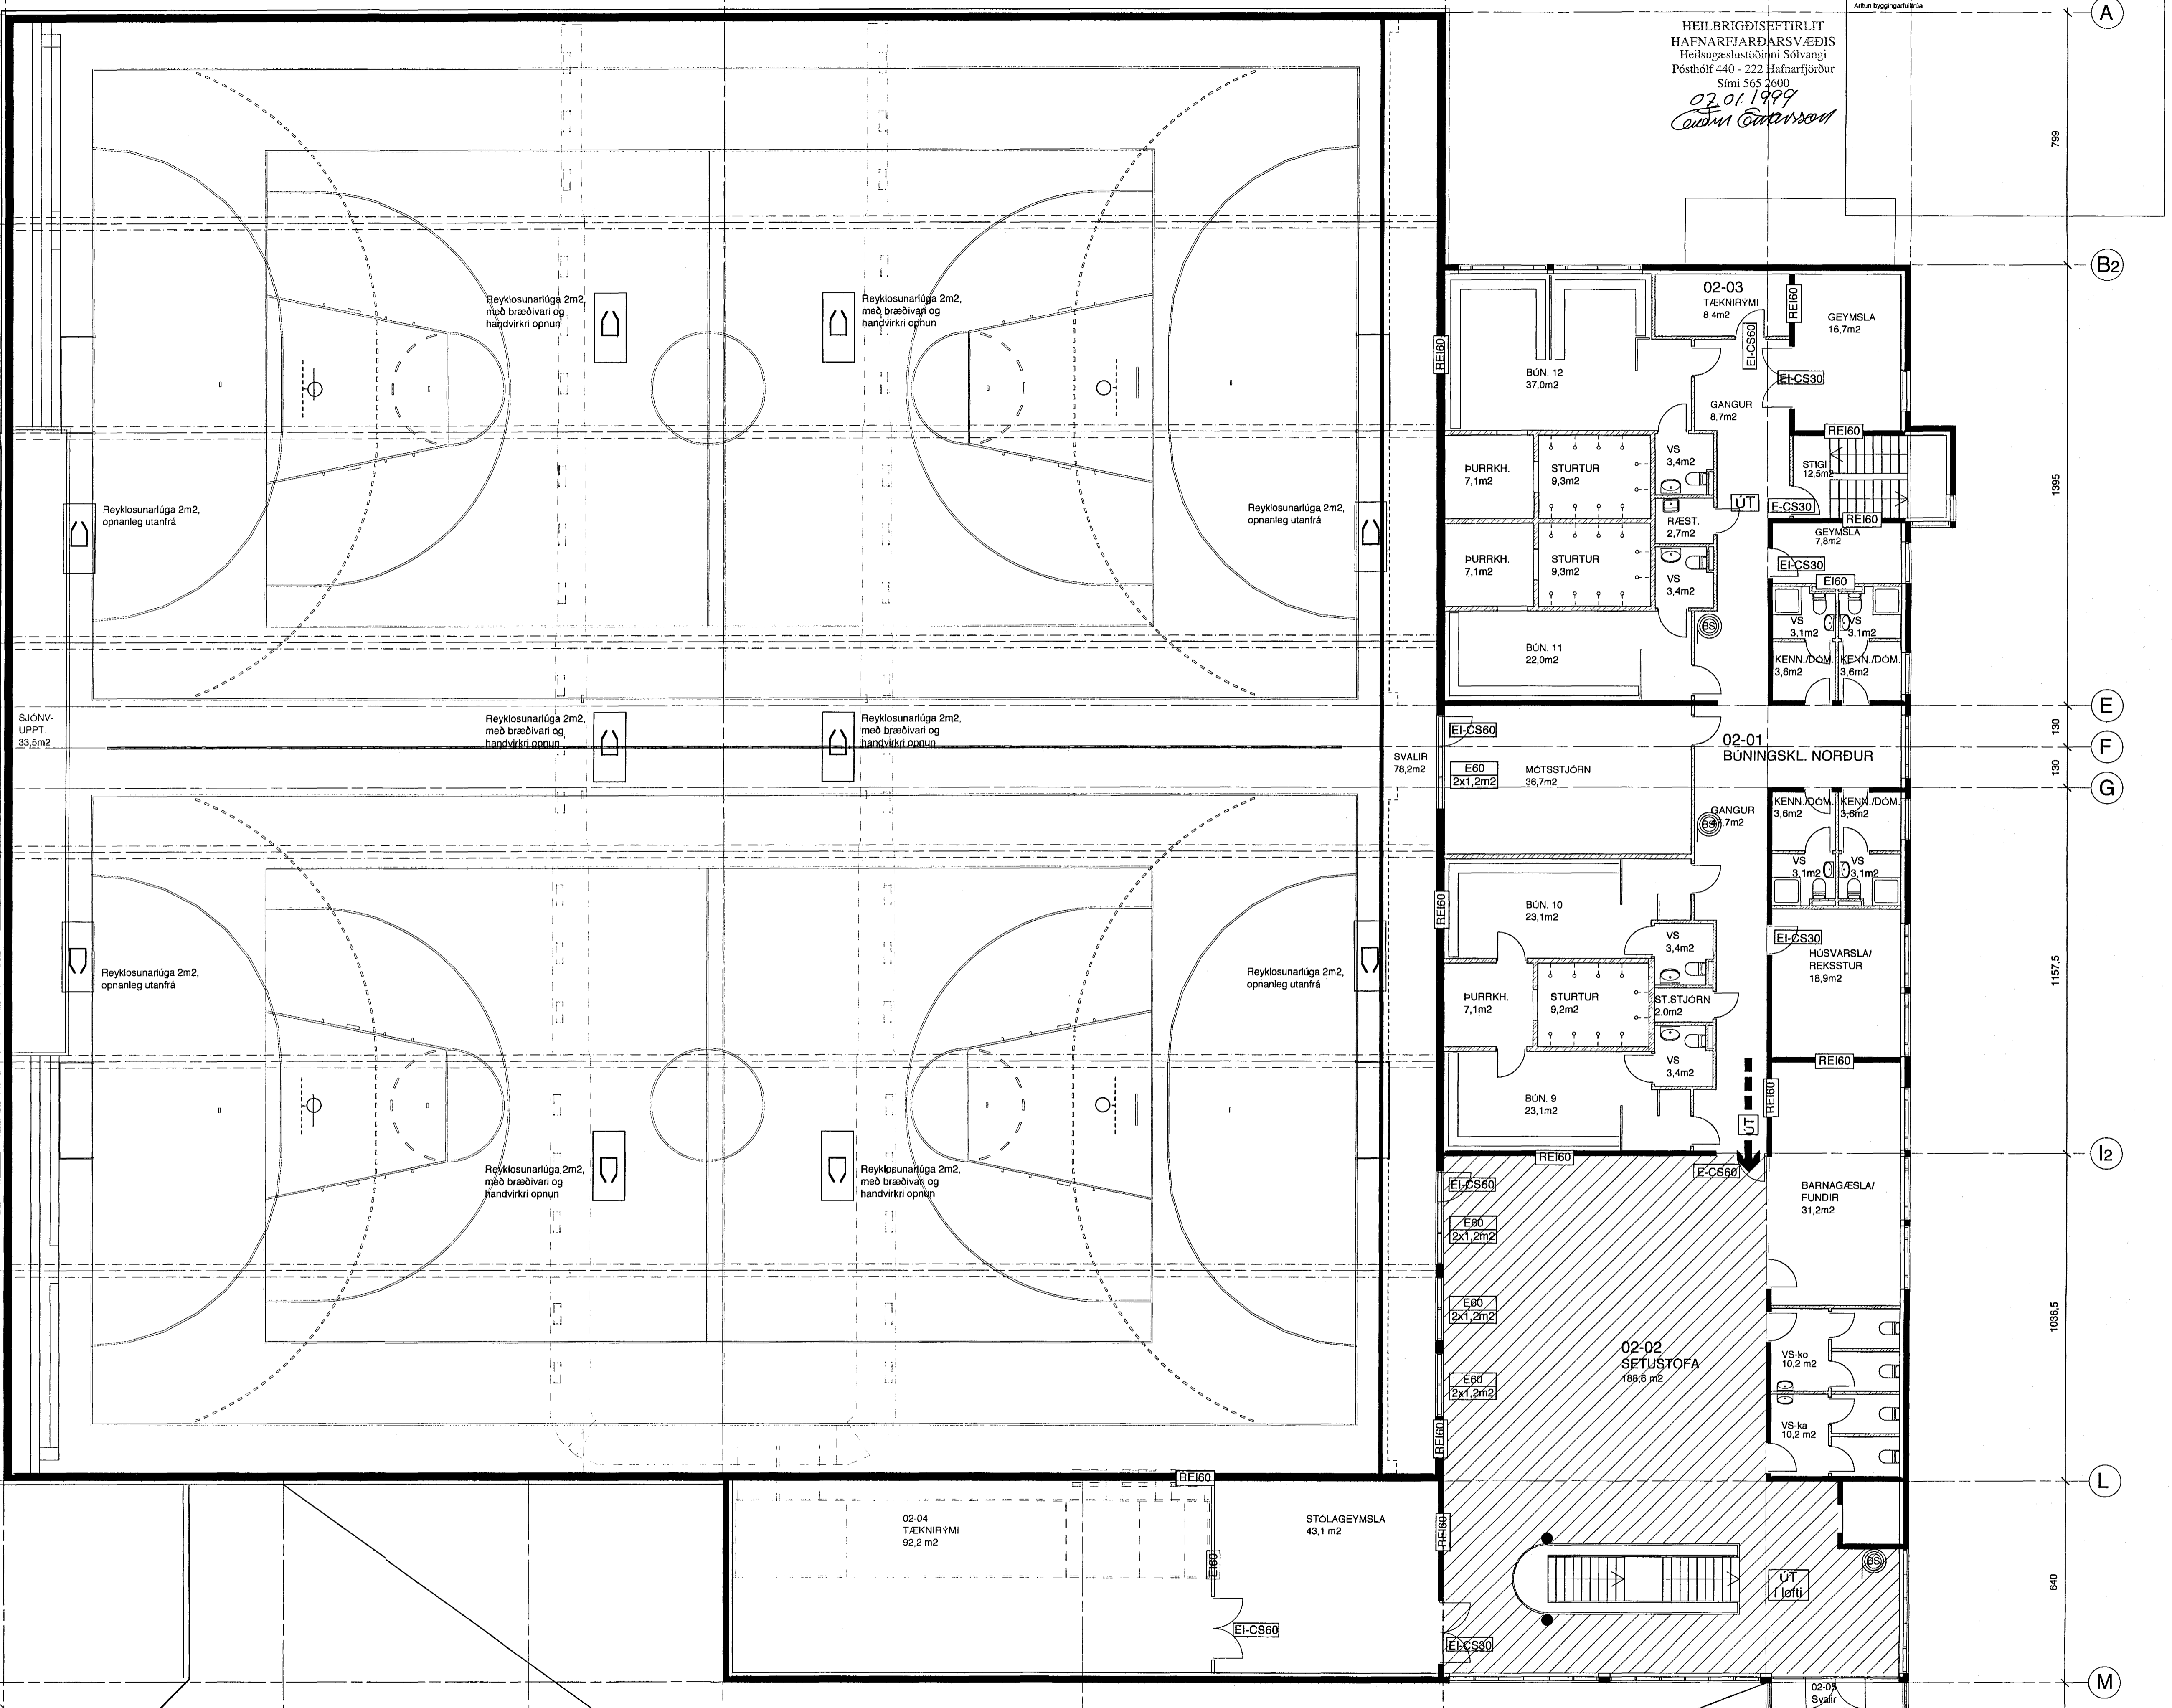

Dags	Reyting	Utgáta	Dags	Reyting	Utgáta	Teiknað: HMH
			10.12.98	Sigahla & hönnuðingafélagið fært til og lögð af Bæringsráðið. Hönnuðingafélagið færir rannsóknirnar fram. Í loftsmálum við að hælur til og stöðugleika bæti við. Stöðugleiki færir til samans við hönnuðingafélagið.	A	

**Arkitektar Skógarhlíð**  
 Skógarhlíð 18 • 101 Reykjavík  
 S. 551 1010 • Fax 562 0588  
 www.arkitektar.is

**ÍPRÓTTAMÍÐSTÖÐ HAUKA**  
 Ásvöllum, Hafnarfirði  
 Grunnmynd 2. hæðar-norður  
 Brunavarnir

Dags: 20.2.1998  
 Mkv: 1:100  
 Ólafur Ólafsson  
**A-114 A**