


þykkt á fundi bygginga-
ráðs p. 2 / 10 1991

BYGGINGAFULLTRÚINN
Í HAFNARFIRÐI

[Handwritten signature]

Tökinn er ábyrgð vegna
breytinga á aðalstærðum

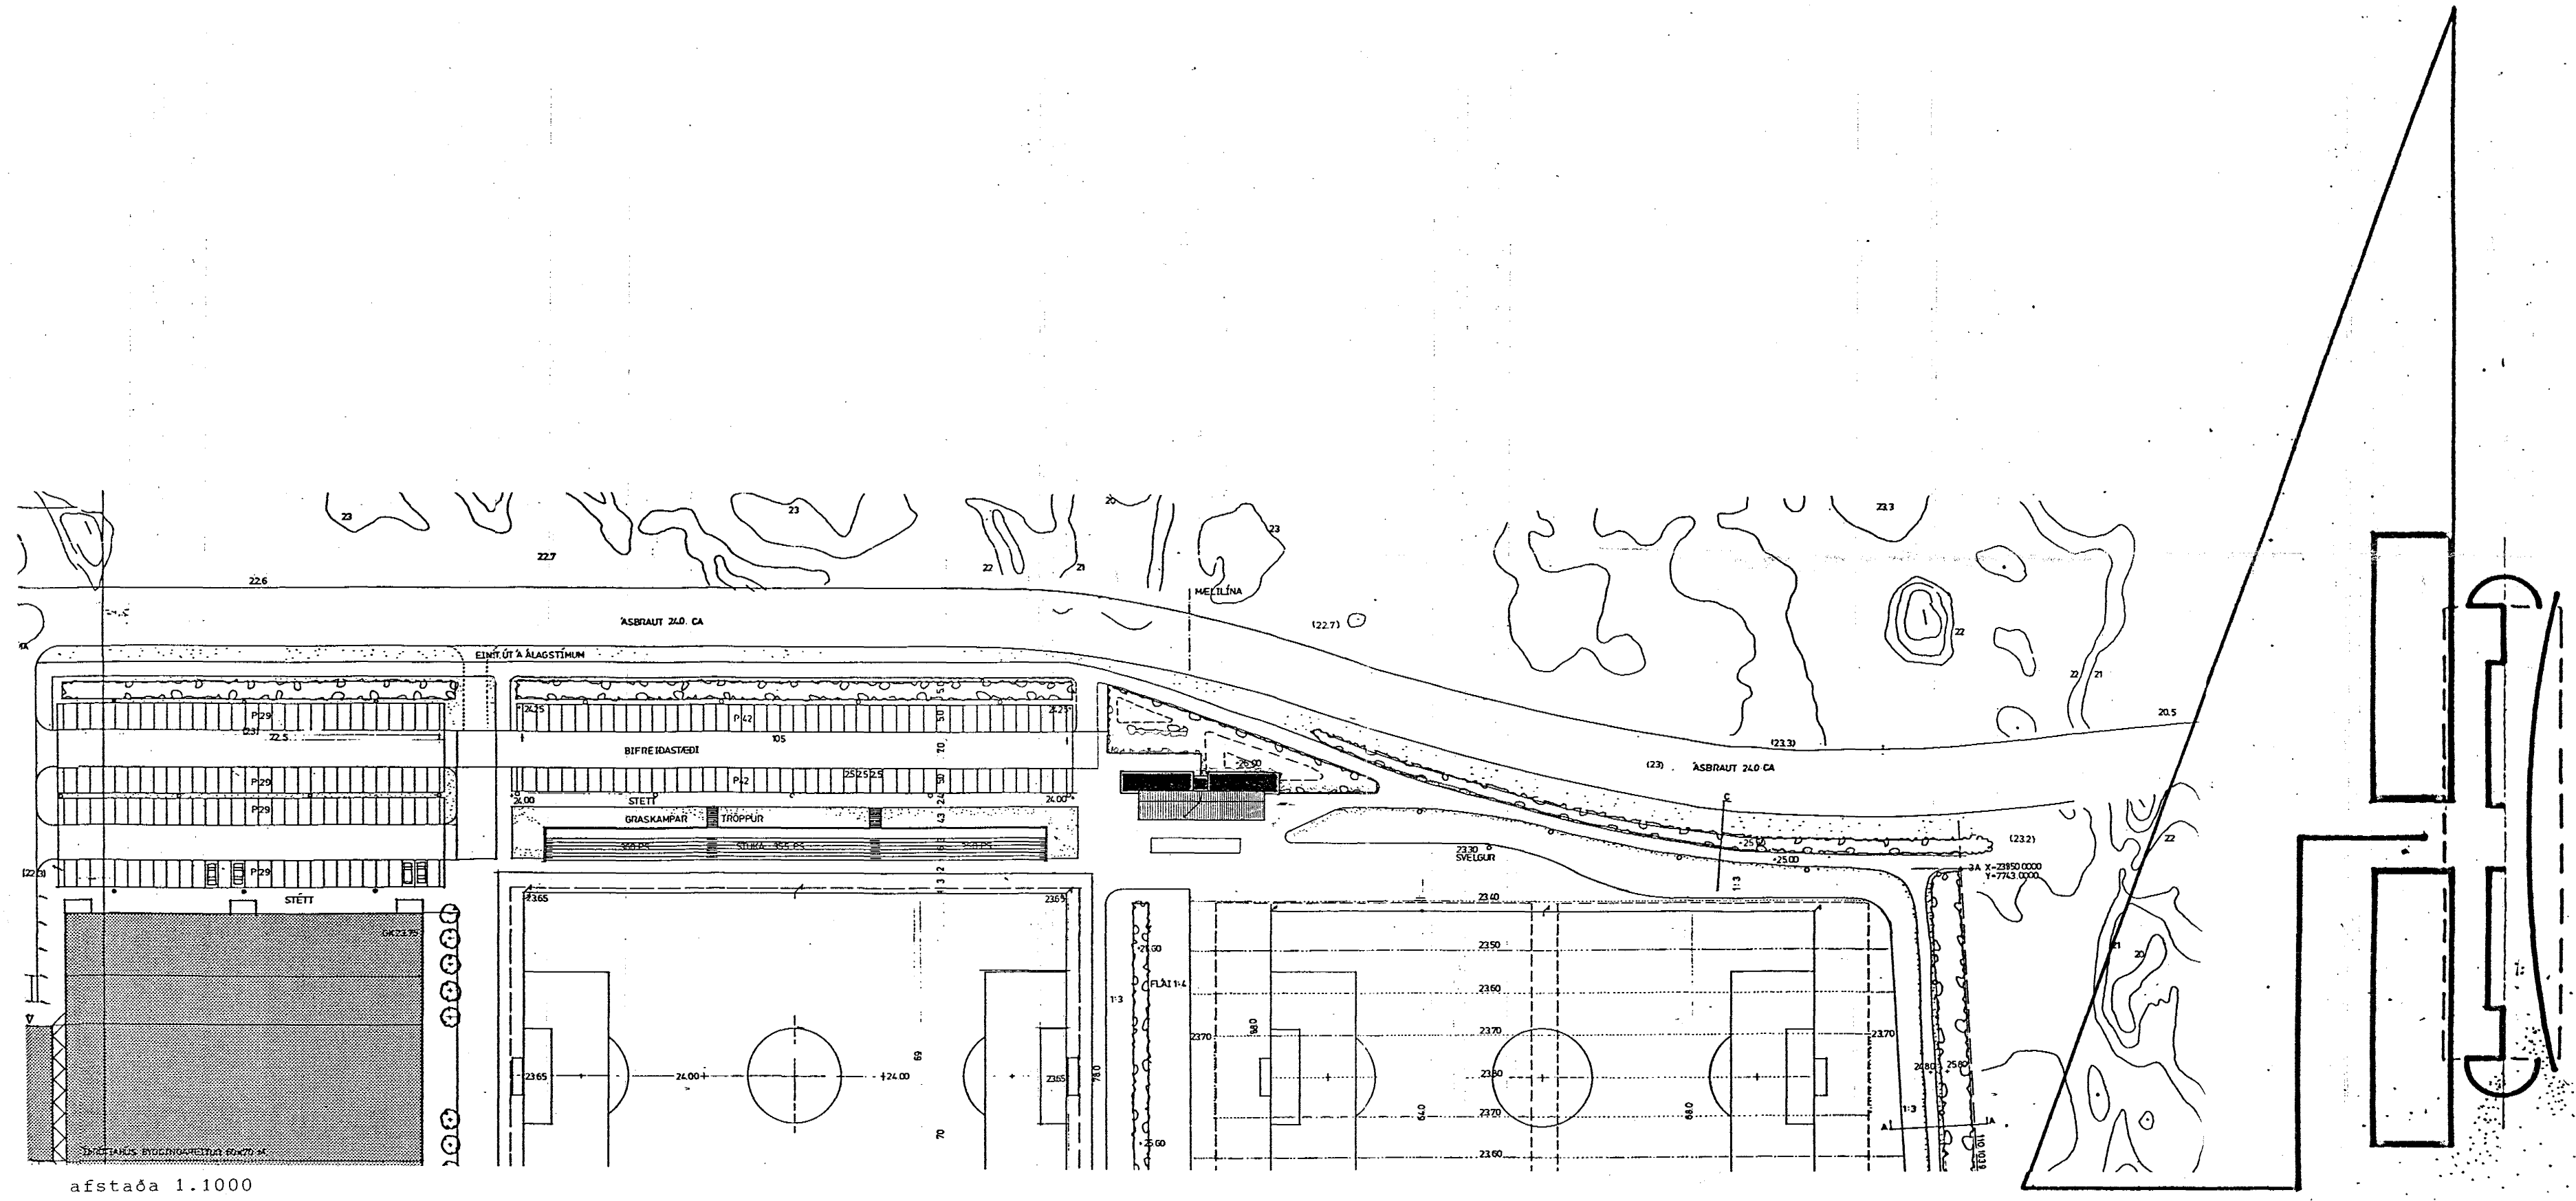

afstaða 1.1000

Á S V E L L I R - vallahús HAUKA

dgs.20. 04. 1991

[Handwritten mark]