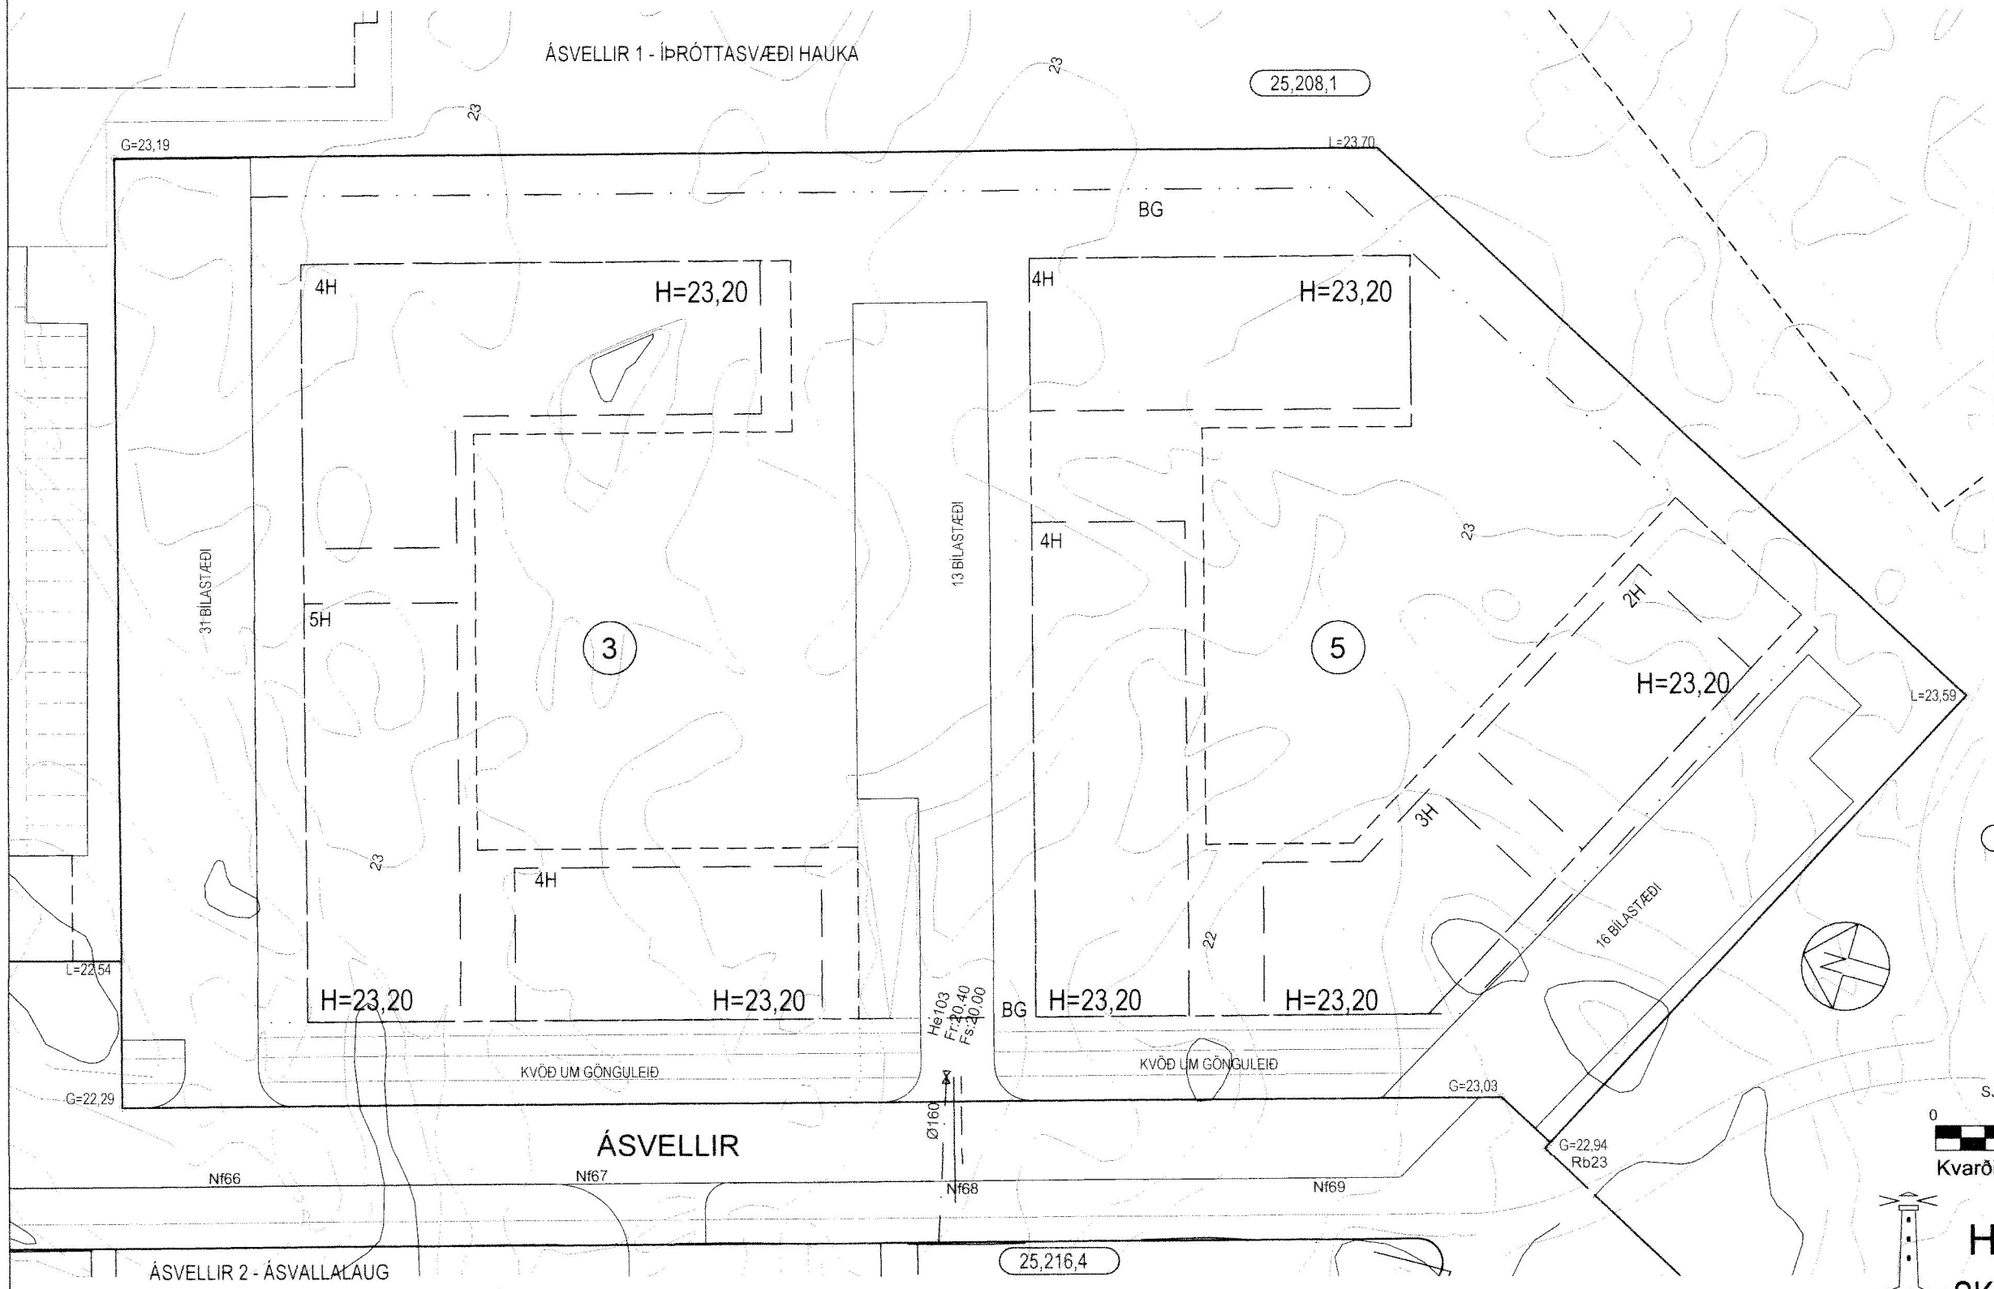

SKÝRINGAR:

FRÁGANGUR Á LÓÐAMÖRKUM VERÐI GERÐUR Í SAMRÁÐI VIÐ LÓÐARHAFA AÐLIGGJANDI LÓÐA.
STÆRÐ OG STAÐSETNING LÓÐA, BYGGINGARREITA OG BÍLASTÆÐA ERU SÝND Á MÆLIBLÖÐUM.

3h= HÚS Á TVEIMUR HÆÐUM
G= REIKNUÐ HÆÐ Á GÖTU, GANGSTÉTT, -STÍG EÐA LÓÐAMÖRKUM
L= LANDHÆÐ VIÐ LÓÐAMÖRK (LEIÐBEINANDI)
H= HÆÐ Á AÐKOMUGÓLFI - SJÁ SKILMÁLA
Fr= TENGIHÆÐ Á OFANVATNSFRÁRÆSI
Fs= TENGIHÆÐ Á SKÓLPFRÁRÆSI

BAKRÁSARVATN HITAVEITU SKAL VEITA Í REGNVATNS-FRÁRÆSI.
NEYSLUVATNSHEIMÆÐAR ERU Ø32 mm PE100, NEMA ANNAÐ SÉ SÝNT Á TEIKNINGU.
TENGIHÆÐ NEYSLUVATNSHEIMÆÐAR ER AÐ ÖLLU JÖFNU 1,2 m UNDIR YFIRBORÐI LANDS.

	NEYSLUVATNSHEIMÆÐ (MEÐ LOKA)
	REGNVATNSFRÁRÆSI
	SKÓLPFRÁRÆSI
BG	BYGGINGARREITUR BÍLGEYMSLU NEÐANJARÐAR
12	NÚMER LÓÐAR
E,F,R..	HÚSAGERÐ, SJÁ SKILMÁLA
23,221,1	STGR.NÚMER AÐLIGGJANDI LÓÐABLAÐA

SJÁ JAFNFRAMT SKIPULAGSUPPDRÁTT OG SKILMÁLA

0 10 20 30 40m

Kvarði 1:500

HAFNARFJARÐARBÆR
SKIPULAGS- OG BYGGINGARSVIÐ

ÁSVELLIR 3-5			
HÆÐABLAÐ			25,208,2
Teikn.nr.:	411,060		
Mælt:	IR	Samþykkt:	HS
Hannað:	ASK	M.kv.:	1:500
Teiknað:	GFG/EJ	Dags.:	12.2021
Breytt:			
			Blaðst.: A3

BREYTINGAR:

DEILISKIPULAG ÁSVELLIR SAMÞ. BÆJARSTJÓRN 6.7.2000, ÖÐLAÐIST GILDI 29.9.2000
A: BREYTT DEILISKIPULAG ÁSVALLA SKV. SKIPULAGS- OG BYGGINGARRÁÐI 10.3.2020 BÆJARSTJÓRN 18.3.2021, ÖÐLAÐIST GILDIR 27.7.2021, ÁSVÖLLUM 1 SKIPT Í TVÆR LÓÐIR, NÝ LÓÐ ÁSVELLIR 3 OG 5, ÍBÚÐABYGGÐ.

SLÓÐ OG HEITI SKRÁR: S:\AUTOCAD\25\Vellir\HA[redacted]93.dwg
SLÓÐ OG HEITI X-REF: ÁSVELLIR 3-5