

SKÝRINGAR:


HÆÐ TENGLA 20 CM
 — ROFA 105 CM
 — HJÓNAHERB 55 CM
 — VEGGLJÓSA 165 CM
 — BADI 200 CM
 — TENGLA ELDH, BADI OG KALLARA 105 CM
 MÁLSTRAUMUR ROFA OG TENGLA 10 A
 PIPUR 16 mm
 VIR 1,5 m²

230 VOLTA KERFI


HÚSIÐ ER BYGGT ÚR TÍMBRI

⊕ - SÍMATENGLAR

⊔ - LOFTNETSTENGLAR

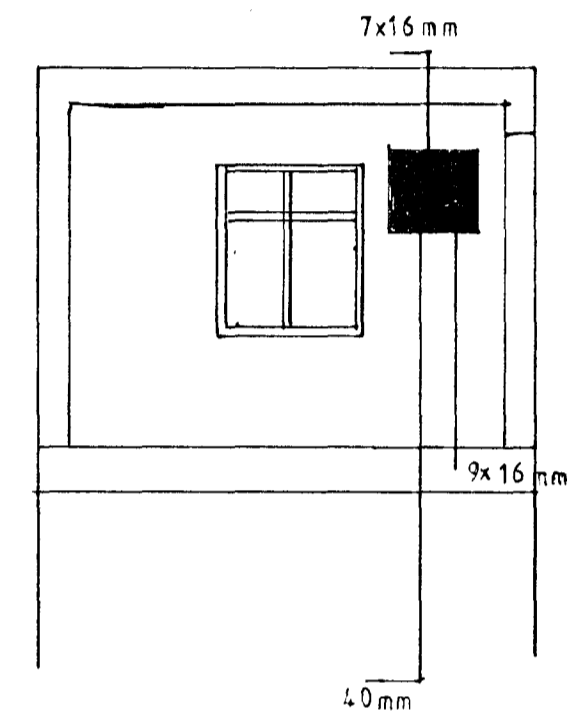

SNÍÐ A-A

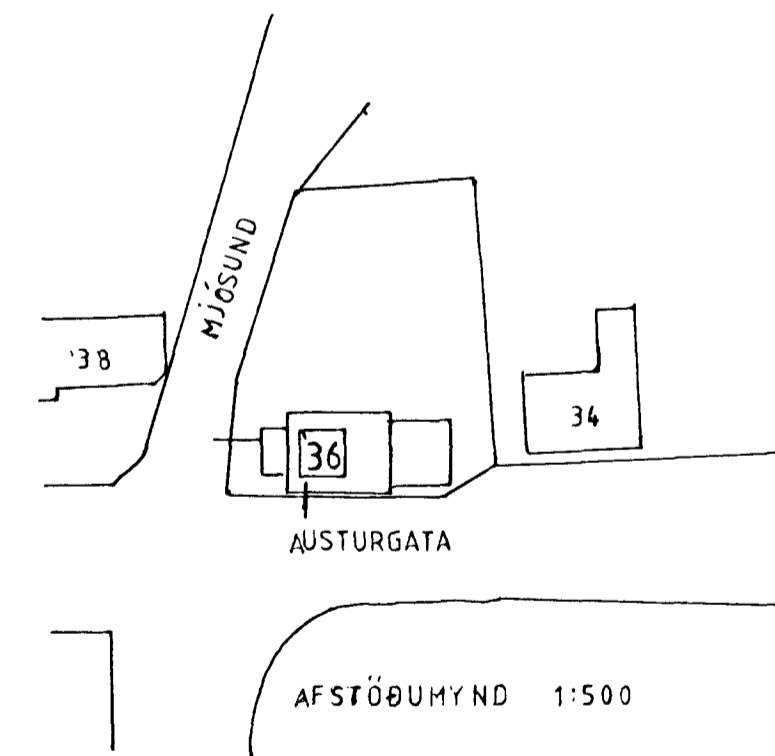

		OKT '96
	AUSTURGATA 36 HAFNARFIRÐI	
	AFSTÖÐUMYND SNÍÐ OG SKÝRINGAR	
TEIKNAD:		
	<i>Þorvaldur Friðbjófnsson</i>	BLAD 2 AF 2
ÞORVALDUR FRÍÐBJÓFNSSON		565-4775