
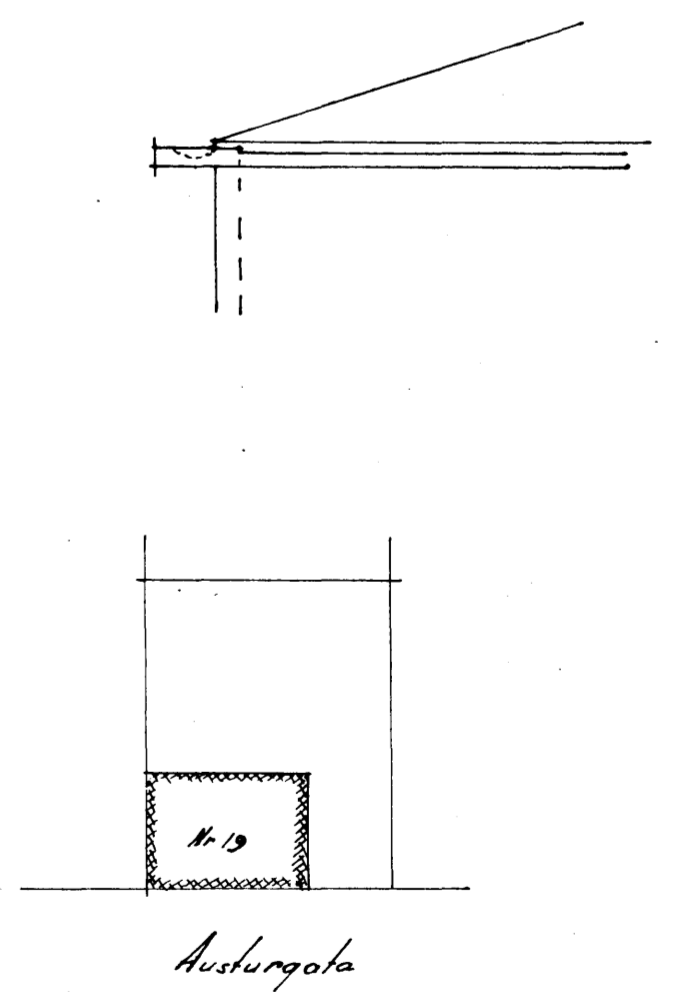
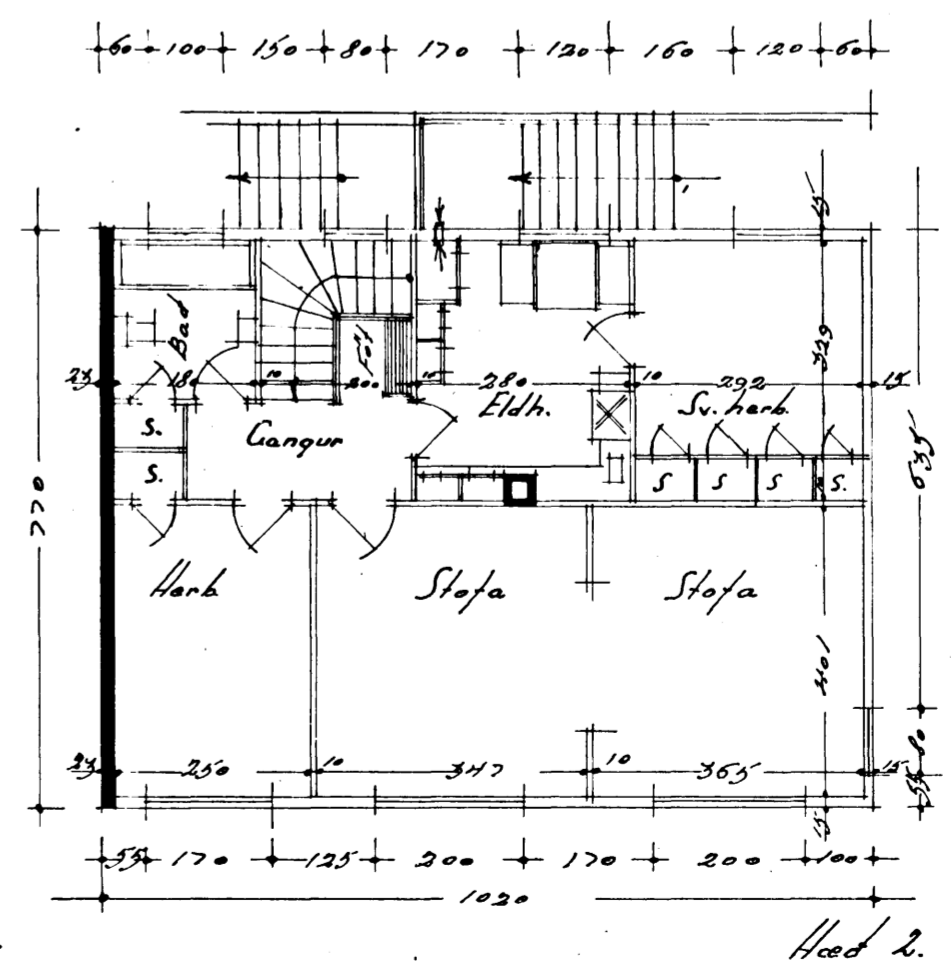
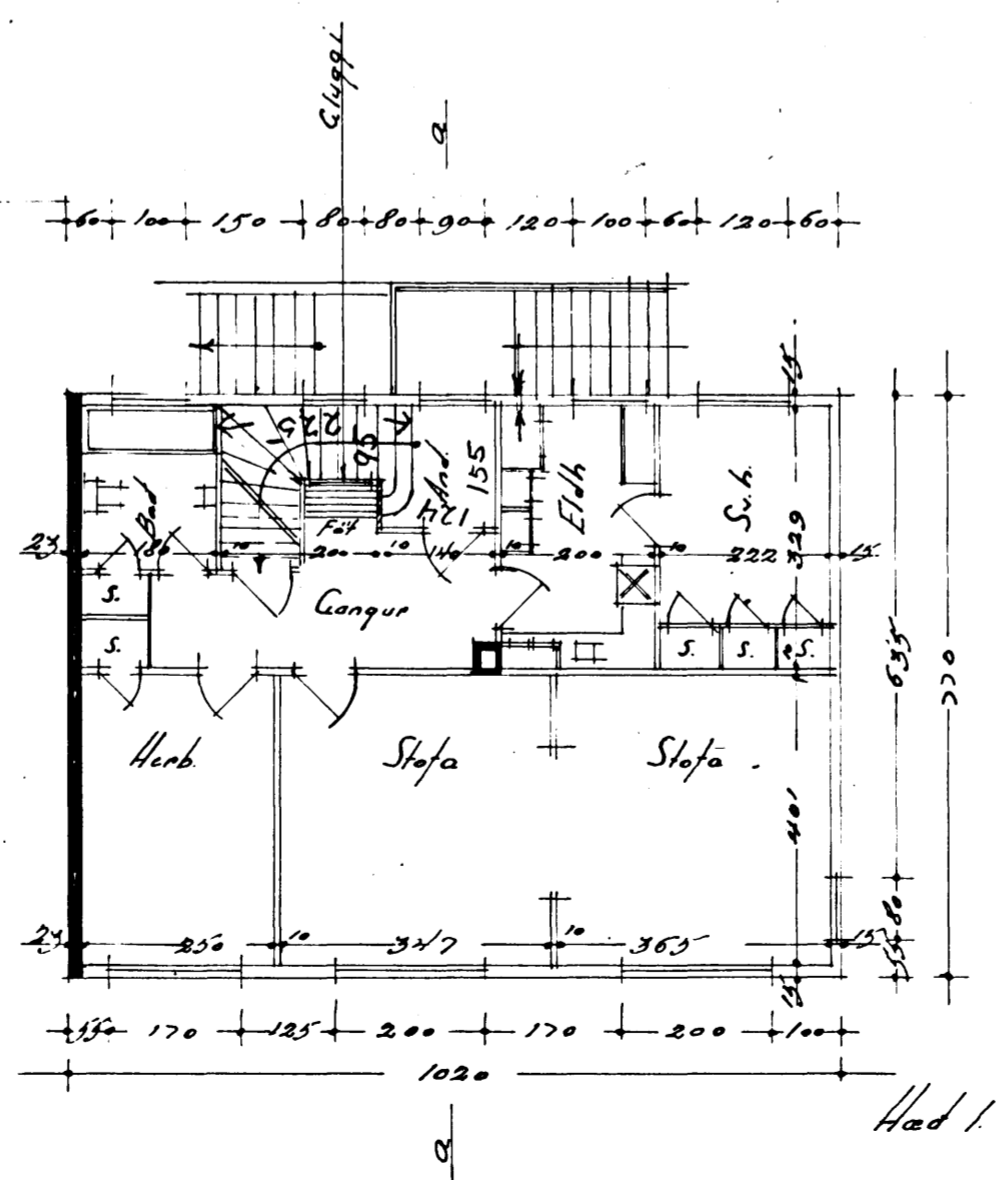
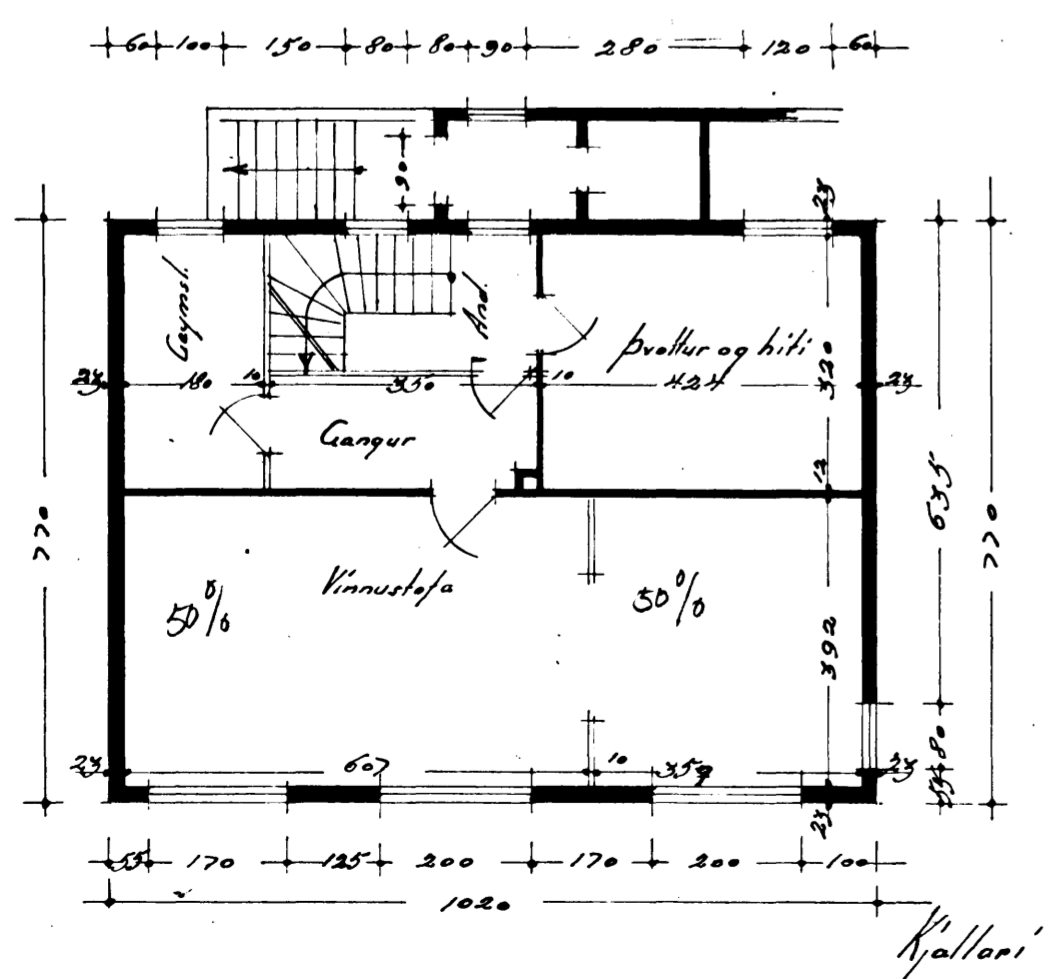
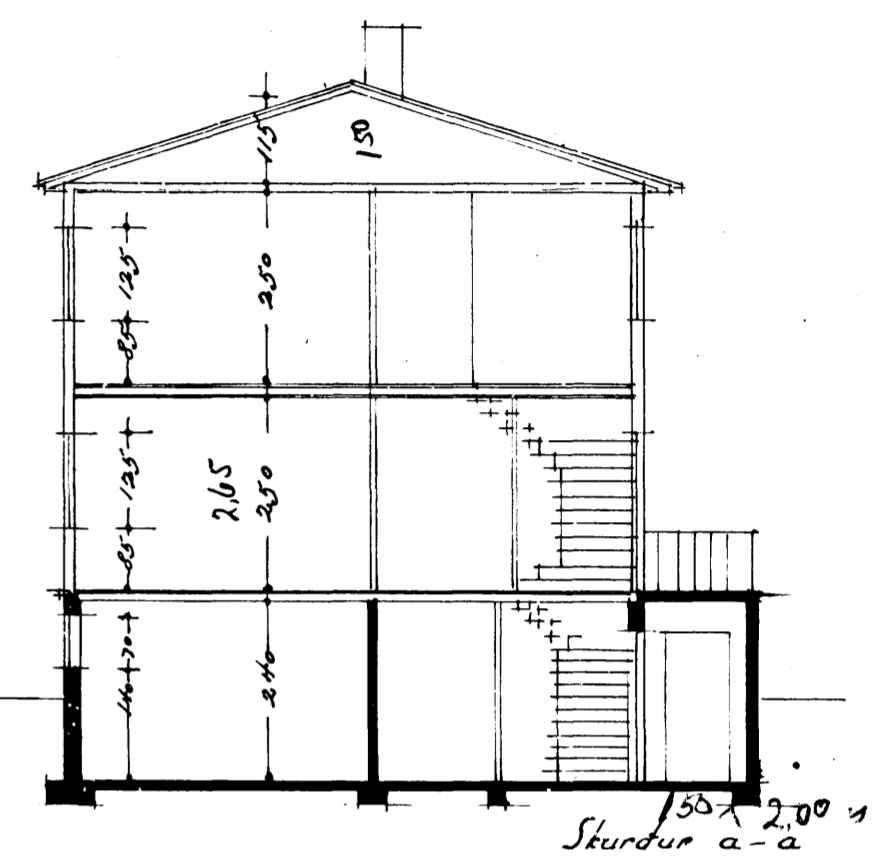
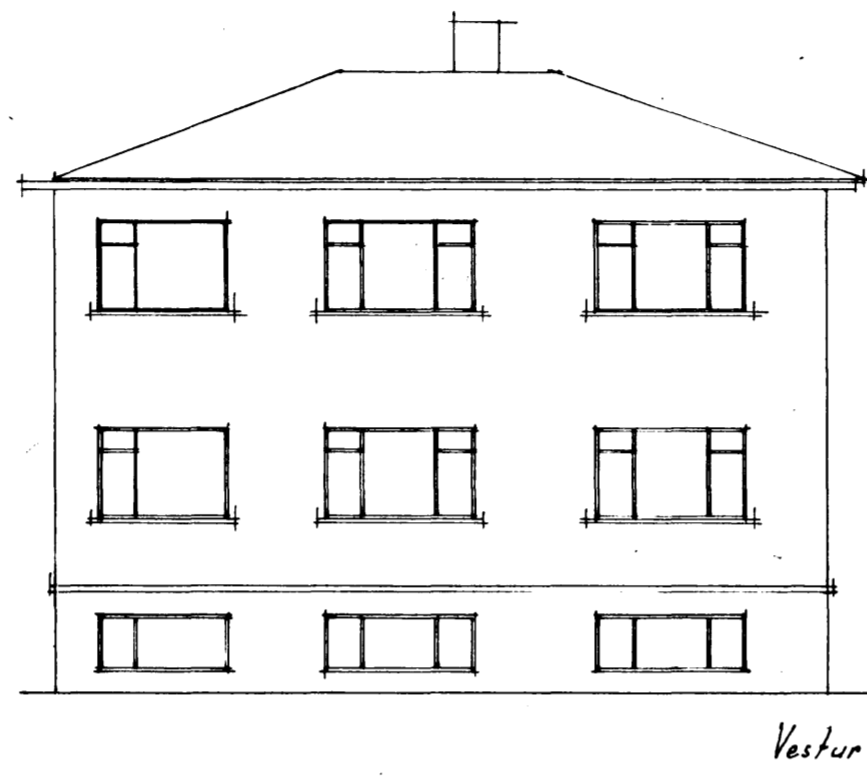


Hús Guðmundar Sigurjónssonar, Austurgötu nr. 19.  
M. 1:100

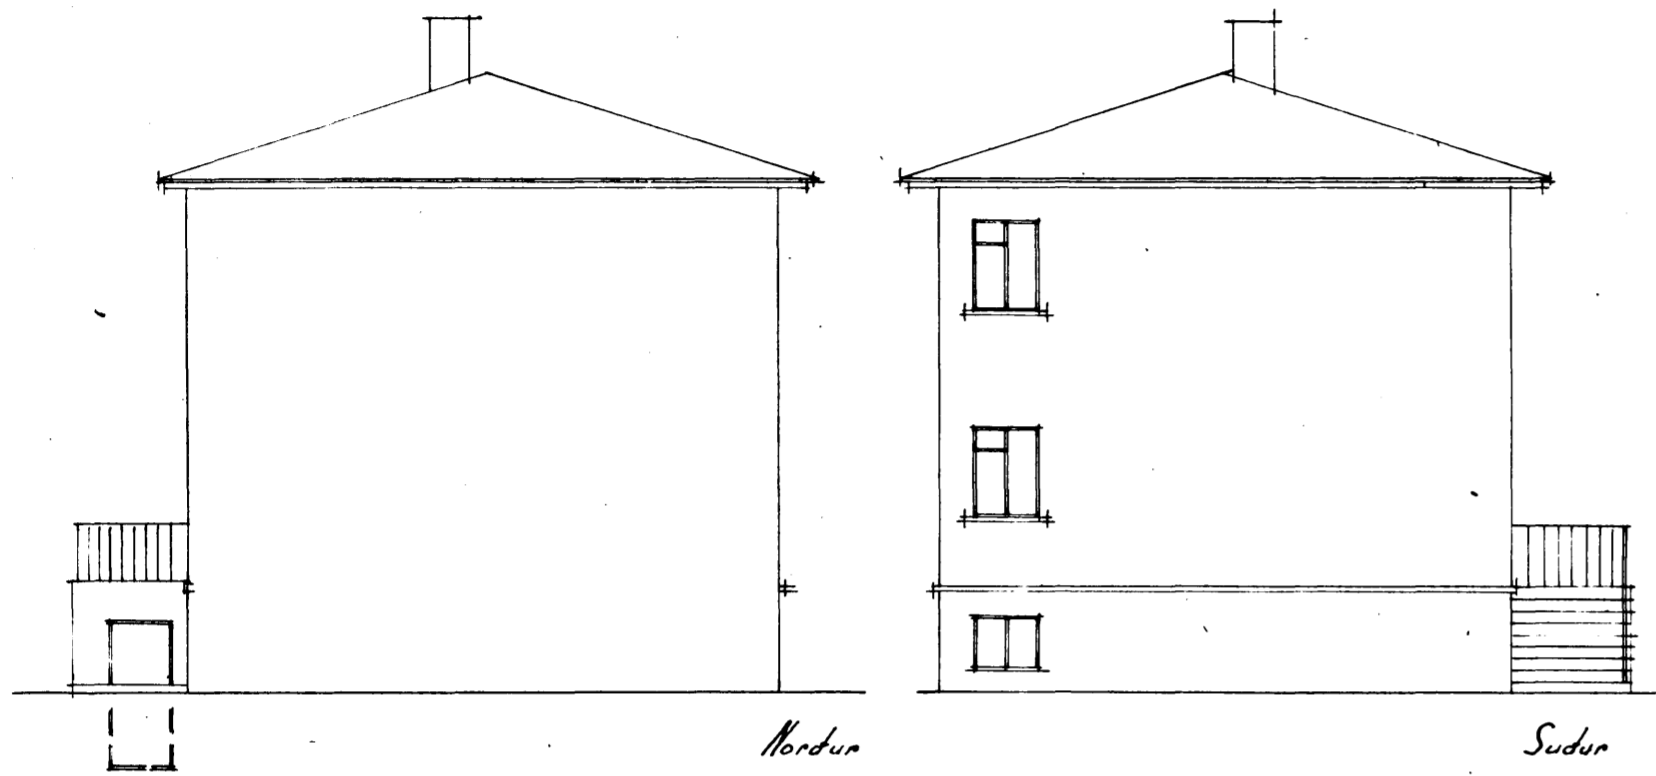

allt með  
stærri og frjáls  
þetta er í kjallara  
0,90m og á aðalvæðingunni  
X 1m

Hafnarfjörði í maí 1947  
H. Guðmundsson og S. Guðmundsson