Úr Gildi

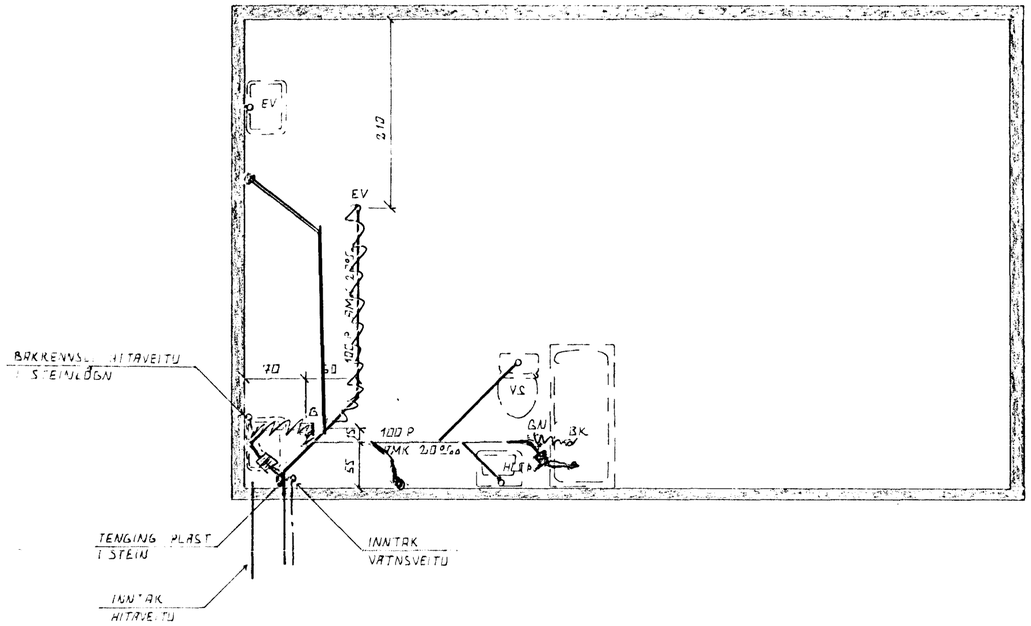

GRUNNMYND 1:50

SKÝRINGAR

LAGNAEFNI OG VINNA SKV. GILDANDI STÖÐLUM OG REGLUGERÐUM.

HAFNARFJARÐARBÆR
14. nóv. 1983
BYGGINGAFULLTRÚINN

BR.NR.	DAGS	ÉÐLI BREYTINGAR	SIGN.

AUSTURGATA 22 HAFNARFIRÐI

GRUNNMYND GRUNNLAGNA.

MKLIKV. 1:50

DAGS. OKT. 1983
TEIKNAÐ
TEIKNAÐ
VERK NR. 8345

SIGURÐUR ÞORLEIFSSON TÆKNIFRÆÐINGUR F.T.F.I.
STRANDGÖTU 11 HAFNARFIRÐI SÍMI 54151

BLAÐ NR. 01.