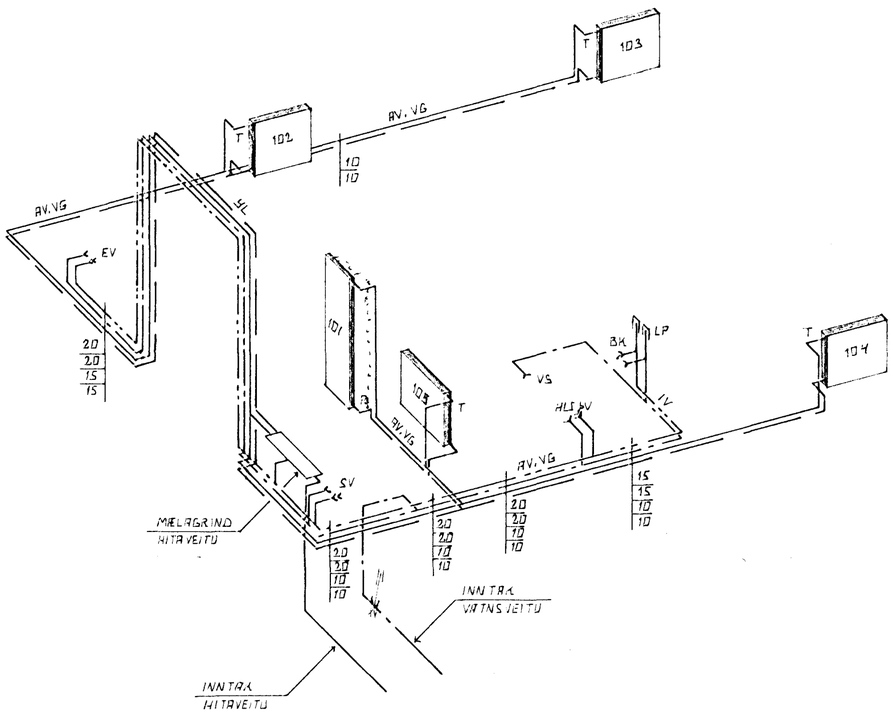

RÚMMYND 1:50

Úr Gildi

OFNAR : GERÐ OG STÆRÐ Í SAMRÁÐI VIÐ TÆKNIFRÆÐING

SKÝRINGAR

ÖLL VINNA OG ALLT EFNI SKAL VERA SKV. GILDANDI STÖÐLUM OG REGLUGERÐUM

T MERKIR AÐ OFNINN SÉ HITASTÝRÐUR MEÐ FRAMRENNSLISLOKA (TURI) T.D. DANFOSS RAV. EÐA RAVL.

R MERKIR AÐ OFNINN SÉ HITASTÝRÐUR MEÐ BAKRENNSLISLOKA (RETURI) T.D. DANFOSS FIVR EÐA ÖÐRUM SAMBÆRILEGUM HITASTÝRÐUM LOKUM.

HAFNARFJARÐARBÆR
14. NÓV. 1983
BYGGINGAFULLTRÚI

BR.NR.	DAGS	EÐLI BREYTINGAR	SIGN.

AUSTURGATA 22. HAFNARFIRÐI

RÚMMYND VATNS- OG HITALAGNA

MÆLIKV. 1:50

DAGS. OKT. 1983.

TEIKNAÐ

TEIKNAÐ V.F.Þ.

VERK NR. 8345.

BLAÐ NR. 03.

SIGURÐUR ÞORLEIFSSON TEKNIFRÆÐINGUR F.T.F.Í.
STRANDGÖTU 11 HAFNARFIRÐI SÍMI 54151