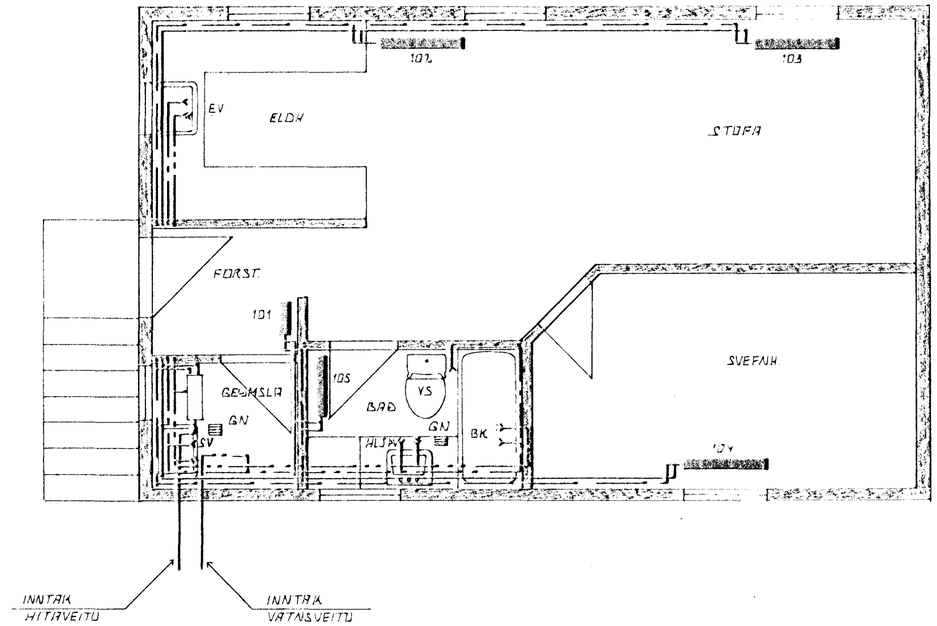

GRUNNMYND 1:50

SKÝRINGAR

GN Í BAÐH. HEFUR GEGNUMSTREYMI FRÁ BAÐKARI.
GN Í GEYMSLU HEFUR GEGNUMSTREYMI FRÁ SKOLVASKI.

HAFNARFJARÐARBÆR
14. NÓV. 1983
BYGGINGAFULLTRÚINN

Úr Gildi

BR.NR.	DAGS	EÐLI BREYTINGAR	SIGN.

AUSTURGATA 22 HAFNARFIRÐI

GRUNNMYND VATNS- OG HITALAGNA

MÆLIKV. 1:50

SIGURÐUR ÞORLEIFSSON TÆKNIFRÆÐINGUR F.T.F.Í.
STRANDGÖTU 11 HAFNARFIRÐI SÍMI 54751

DAGS. OKT. 1983
TEIKNAÐ
TEIKNAÐ
VERK NR. 8345.
BLAÐ NR. 02.