

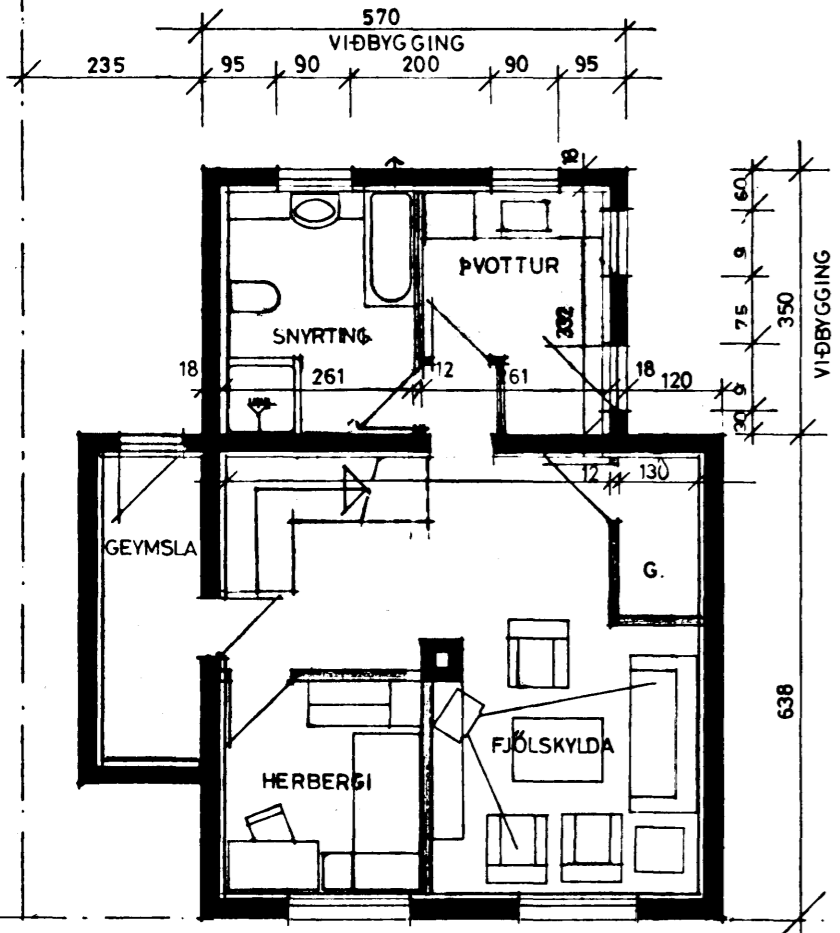


Samþykkt á fundi bygginga-
nefndar þ. 21. 1987
BYGGINGAFULLTRÚINN
Í HAFNARFIRÐI


*Þessi lið er að einangrun í útbúning
ekvivalensvegis verðs úr
steinull eða glerull*

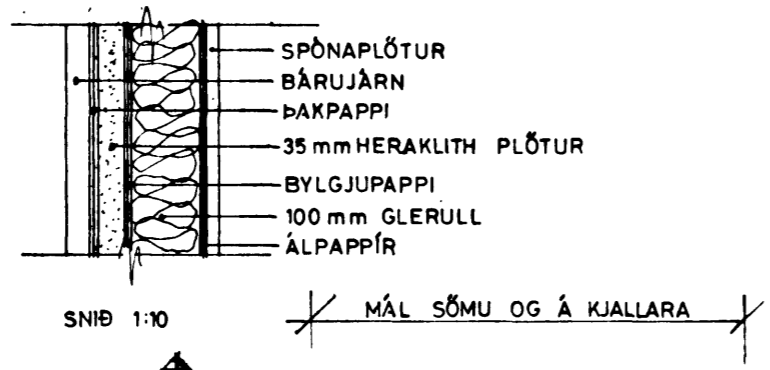


KJALLARI 1:100

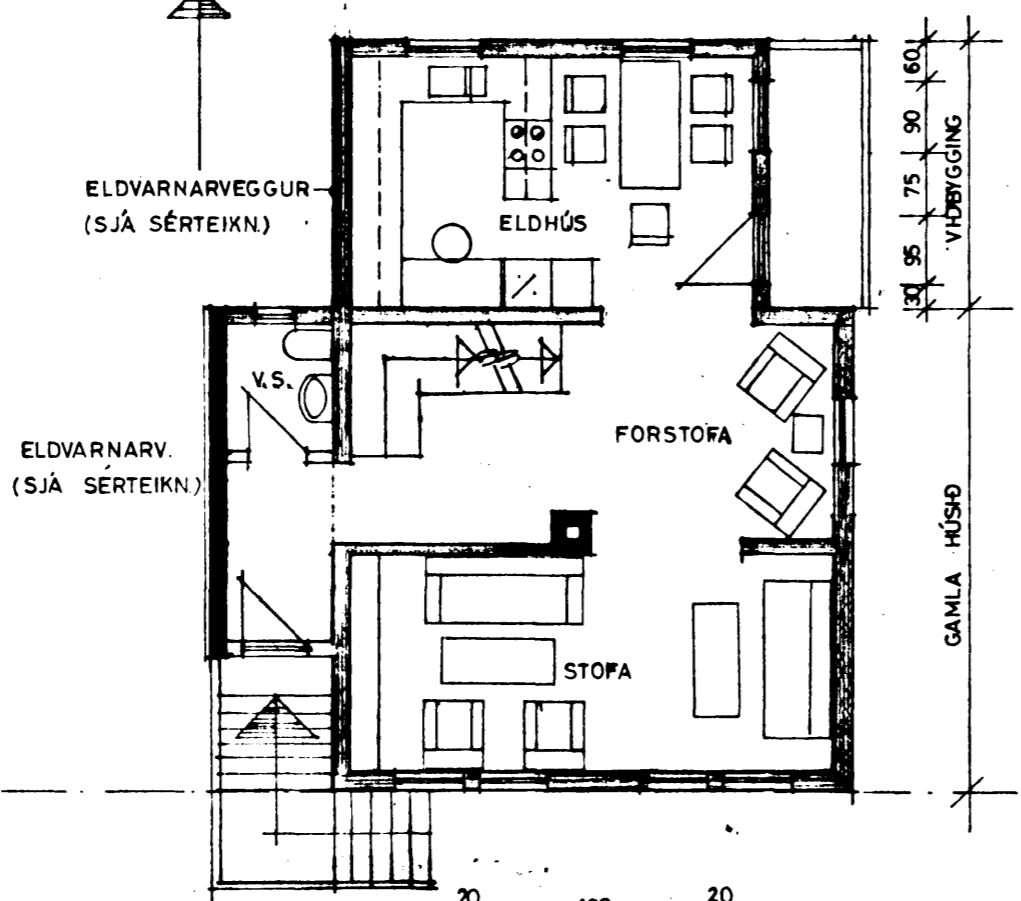

HÆÐ 1:100

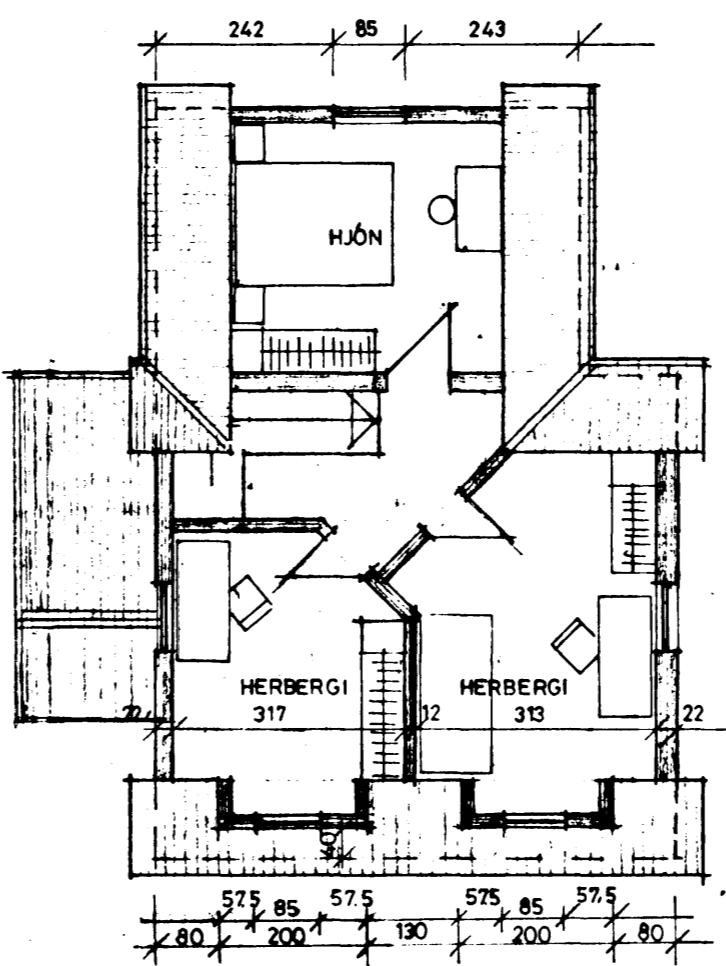

RIS 1:100

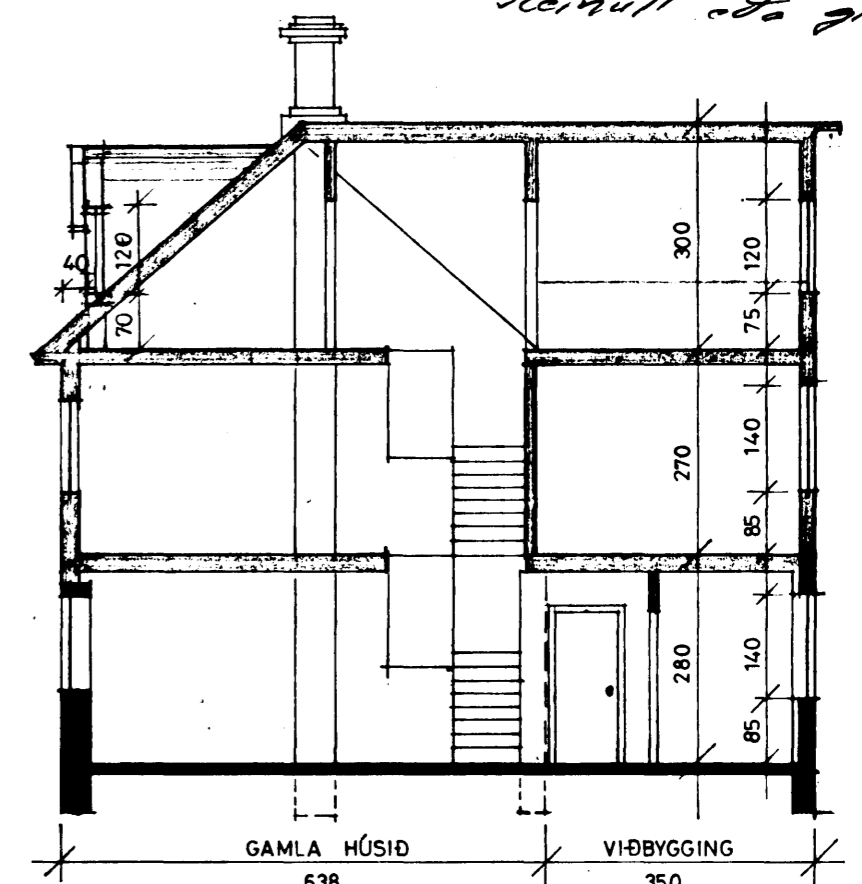

SNID 1:100




VESTUR 1:100




AUSTUR 1:100




SUÐUR 1:100

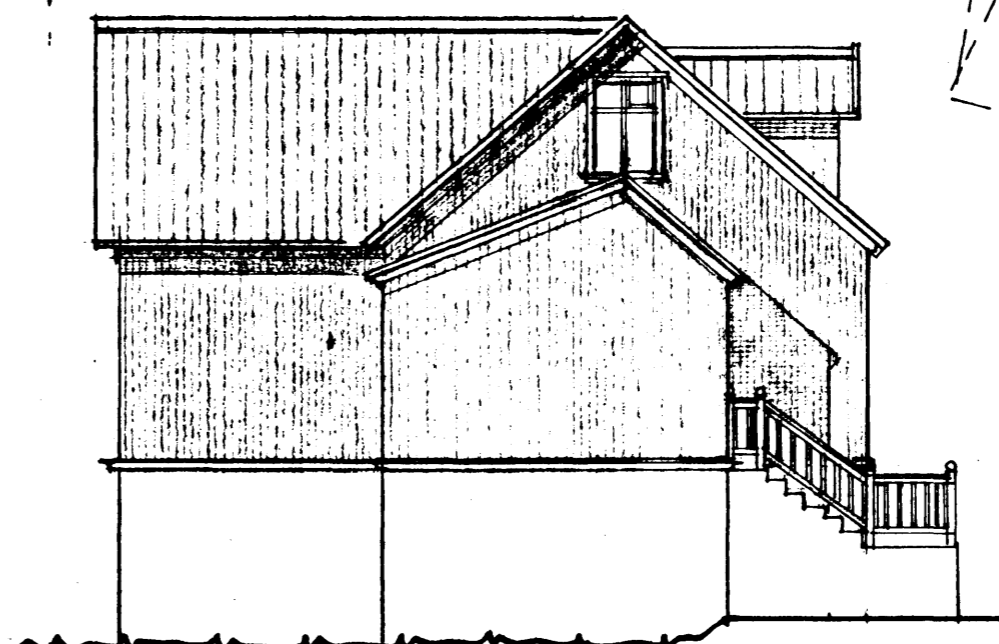

NORÐUR 1:100

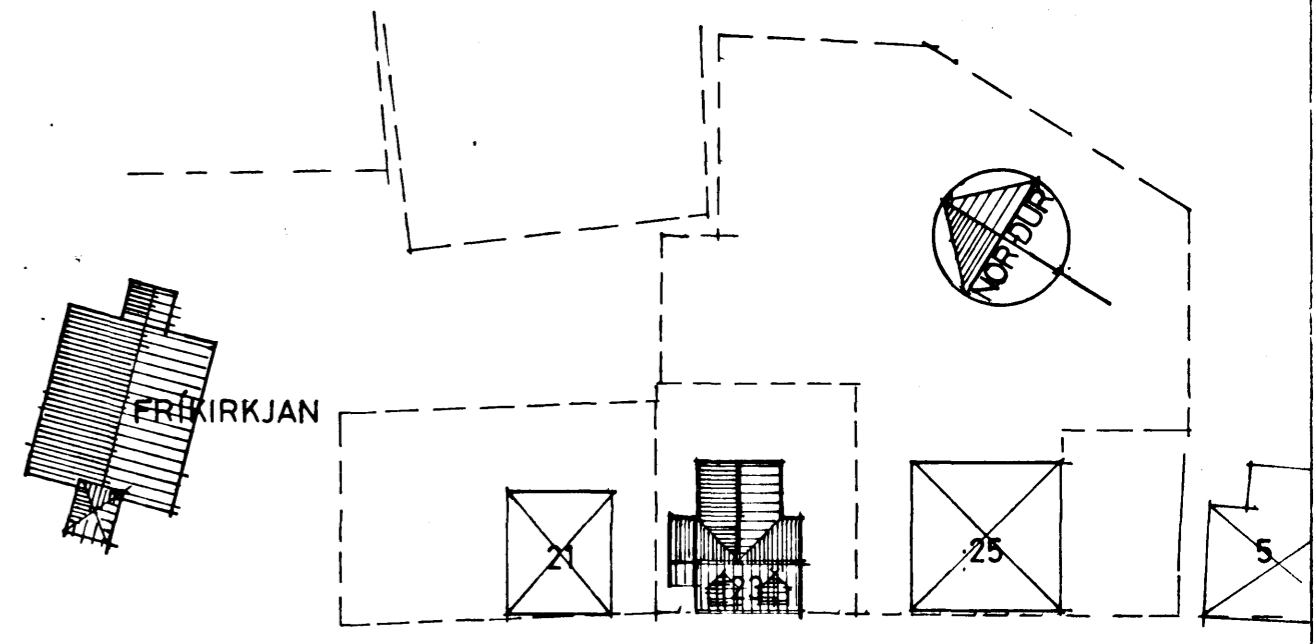

AUSTURGATA

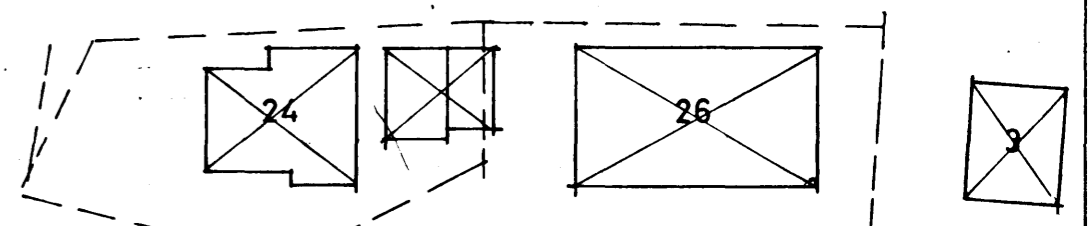

AFSTÖÐUMYND 1:500

BREYTT 12. AGÚST 1980
" JANÚAR 1987

PÁLL V. BJARNASON, ARKITEKT, FAÍ
HRINGBRAUT 56, HAFNARFIRÐI, SÍMI 5 43 55
KVARTI 1:100, 1:500 DAGS. APRIL 1980 TEIKN. P.B.
AUSTURGATA 23, HAFNARFIRÐI
VIÐBYGGING
AÐALTEIKNINGAR
Páll V. Bjarnason 21.01