

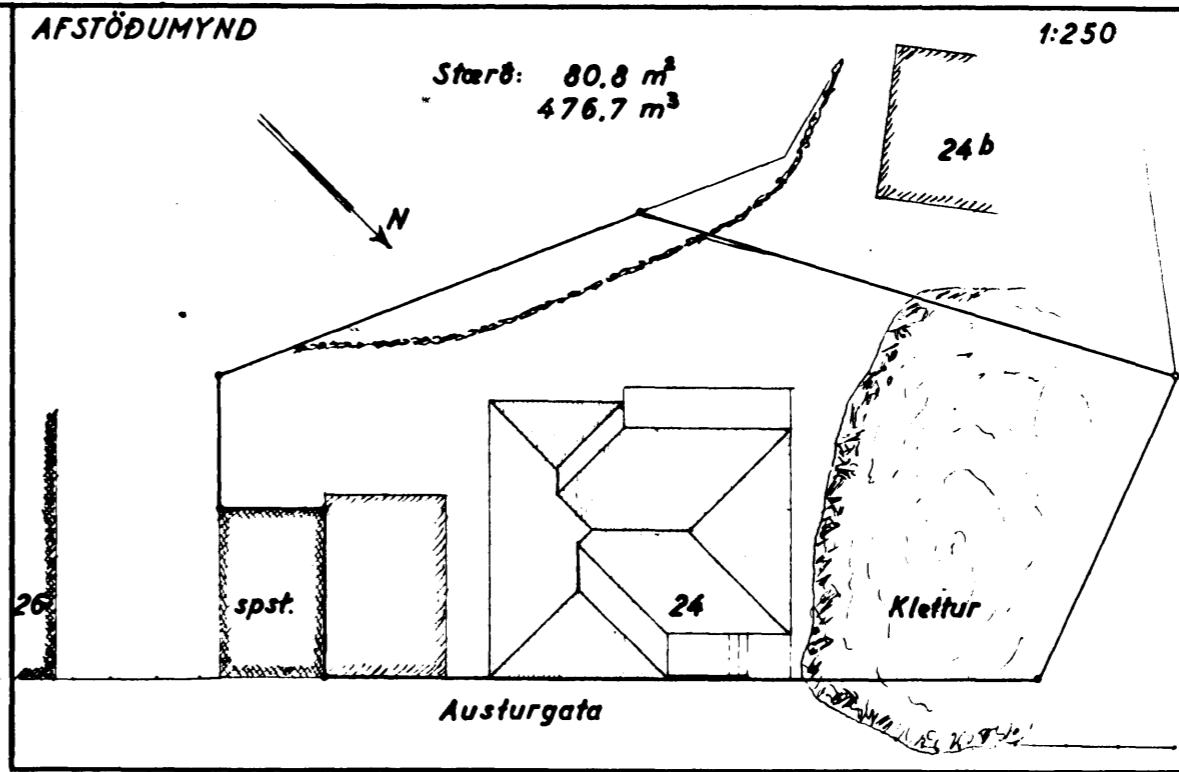
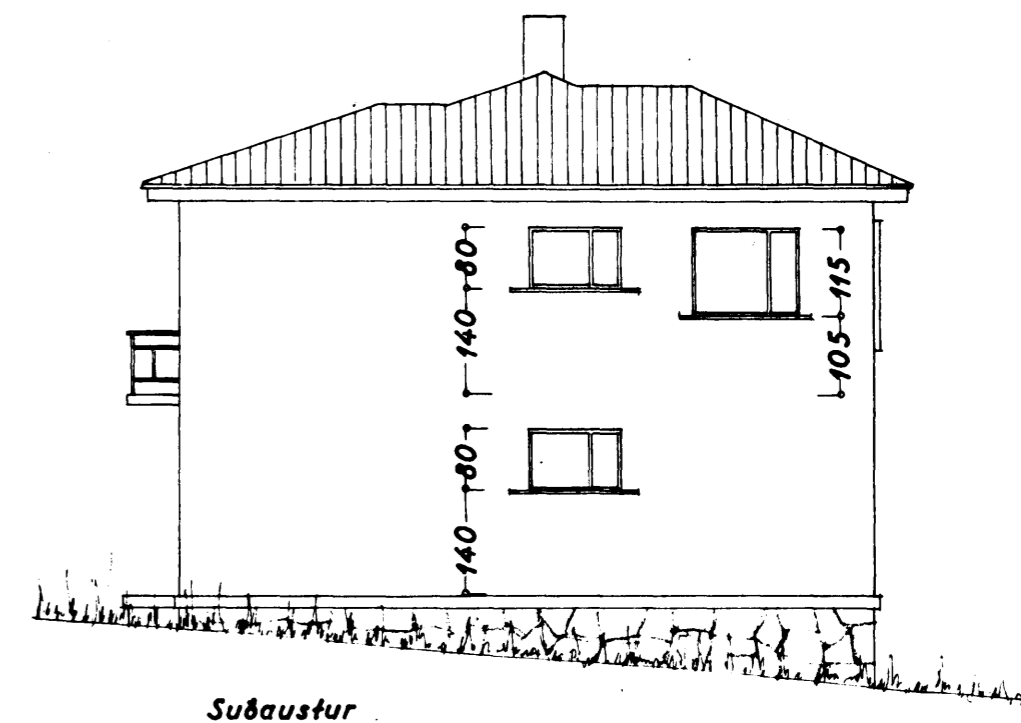
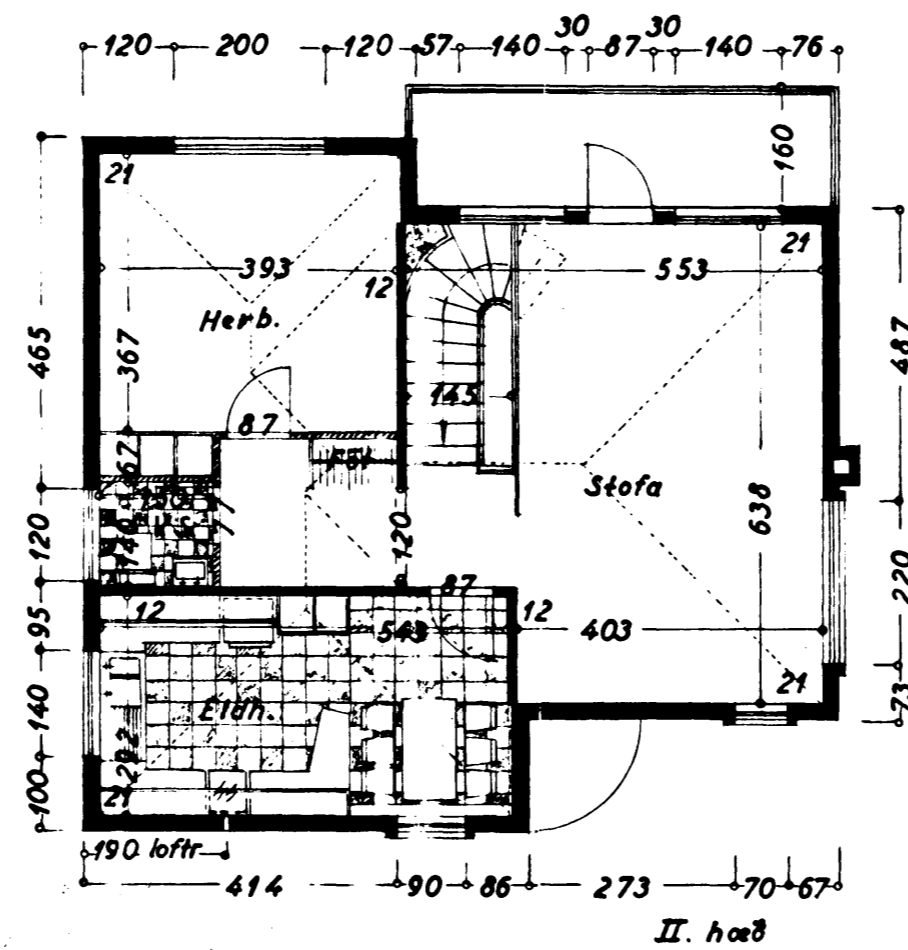


Eig:
Guðvarður Jónsson
Austurgata nr. 24.
1:100

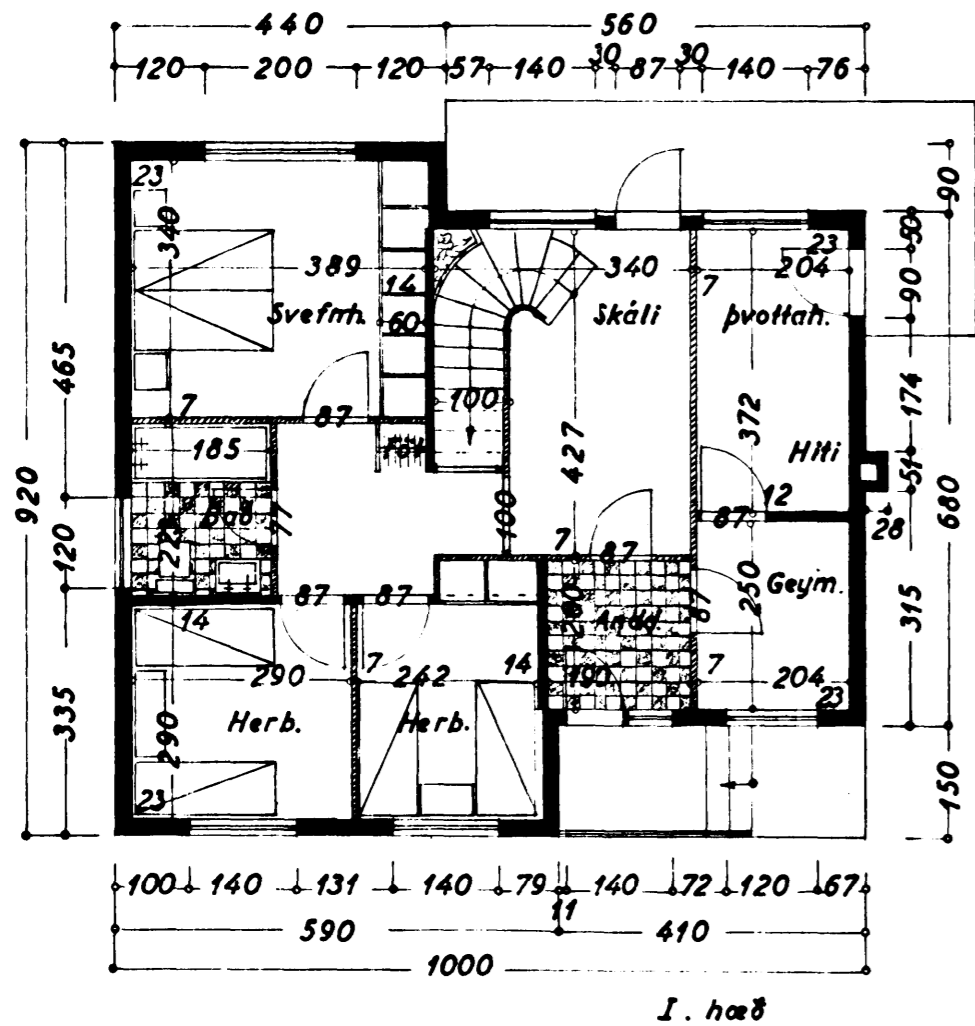

Sp. 8/8 '58.

Þurteinn Sigurðsson
HÚSAMÍÐAÐEISTARI:
Einar Jónsson
MÖRAMEISTARI:

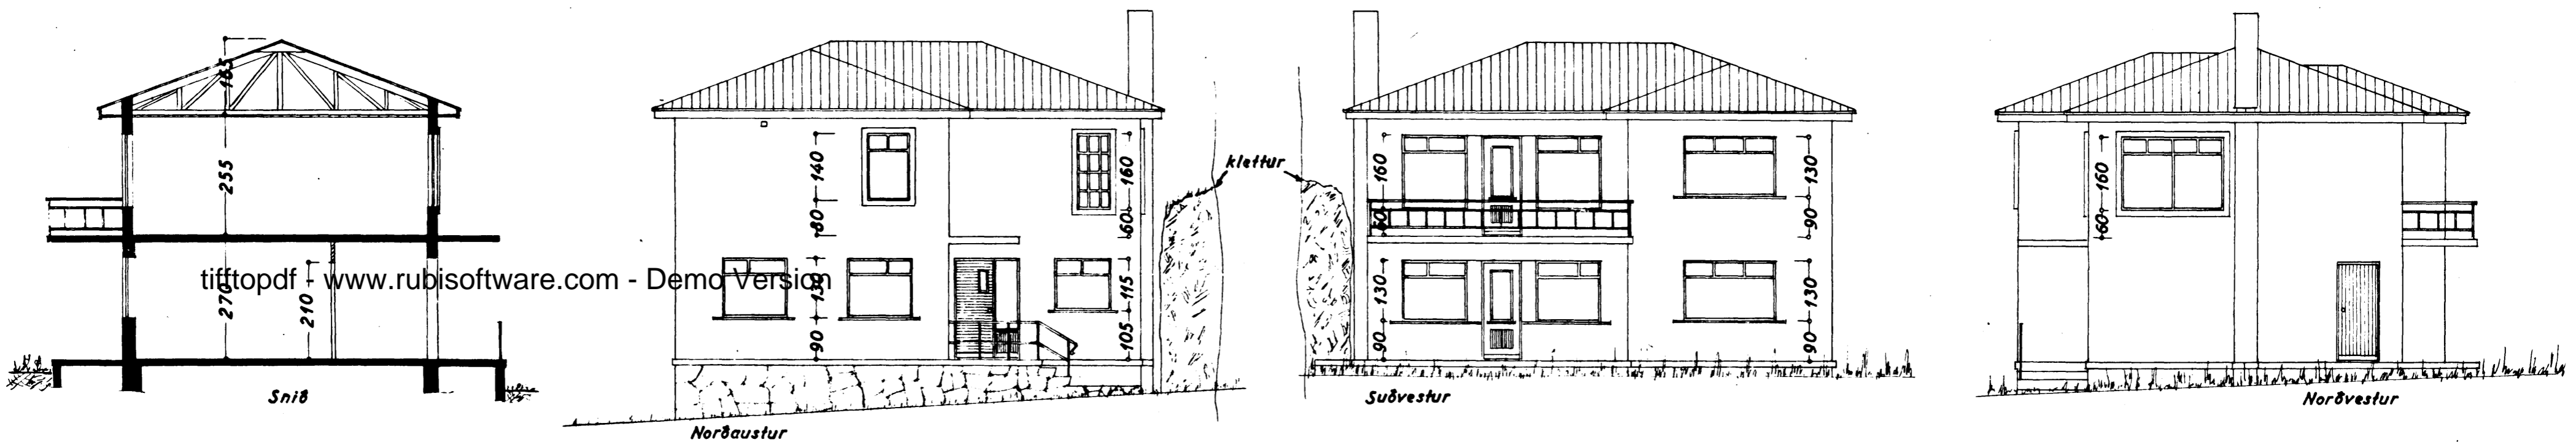

Spámarkaður á ágúst 1958
F. Sigurðsson