



Samþykkt á fundi bygginga-
nefndar þ. 27. 5. 1992
BYGGINGAFULLTRÚGINN
Í HAFNARFIRDI

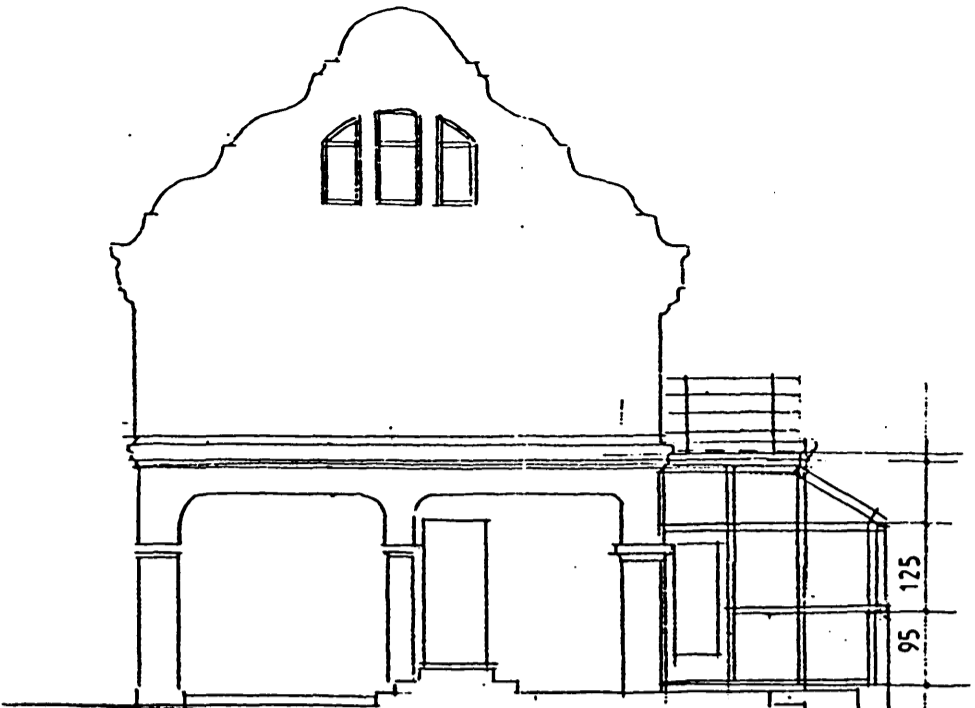


NORDAUSTUR



SUDAUSTUR

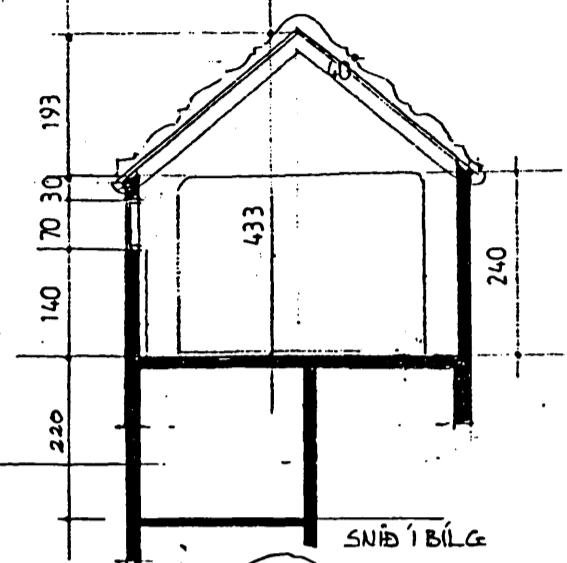


SNIBBÍLGA

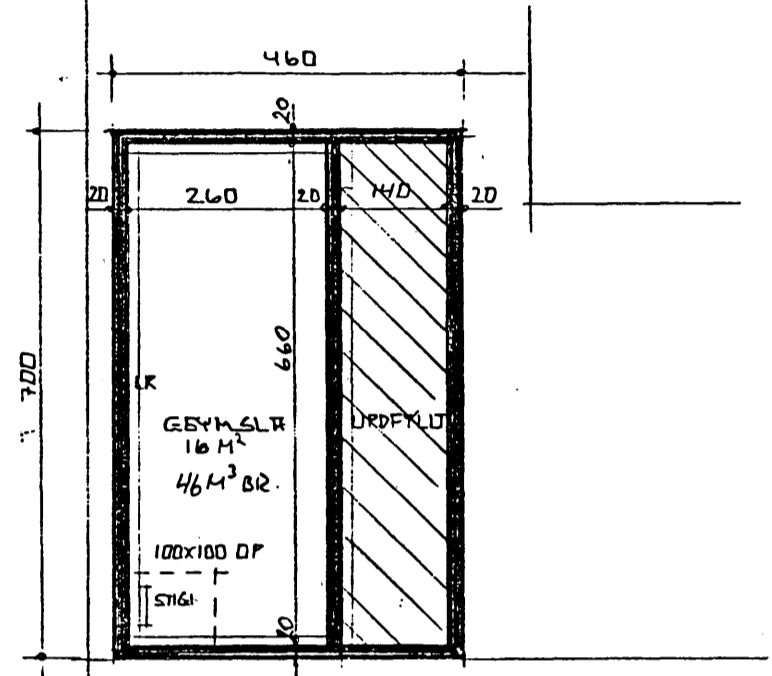



GJUNNINGVIND KRILLARA BÍLGA




SÜDVESTUR

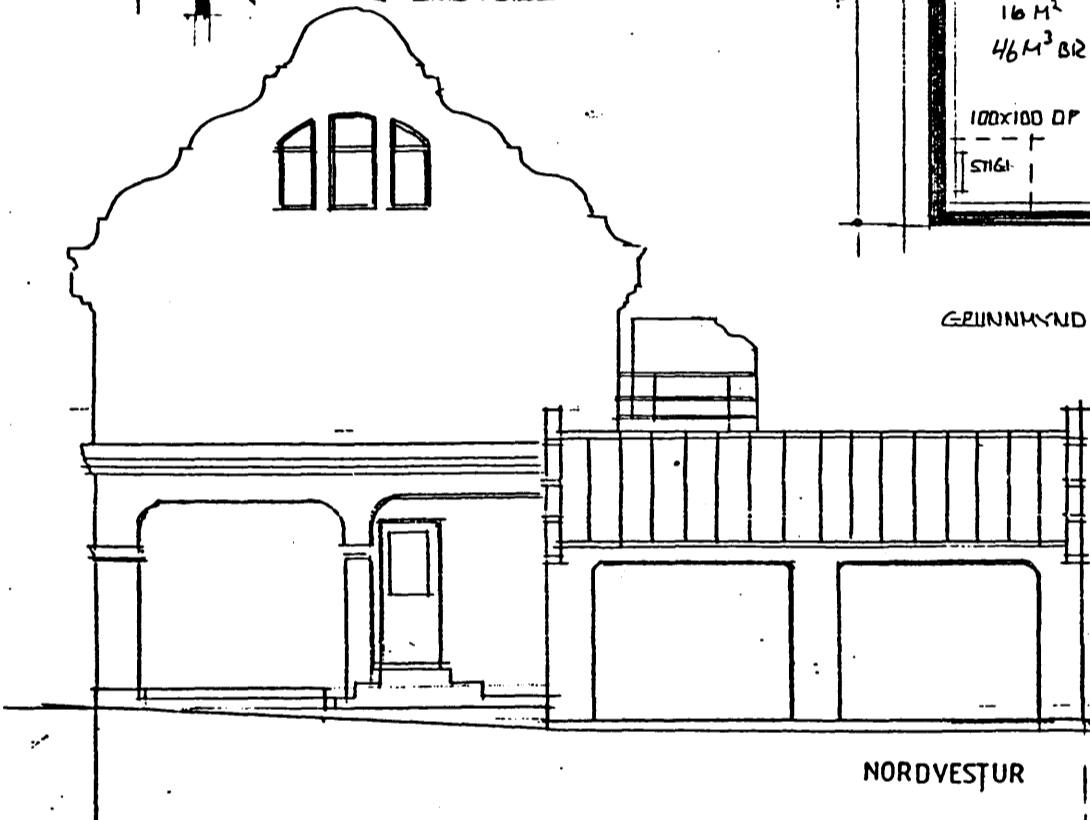


NORDVESTUR

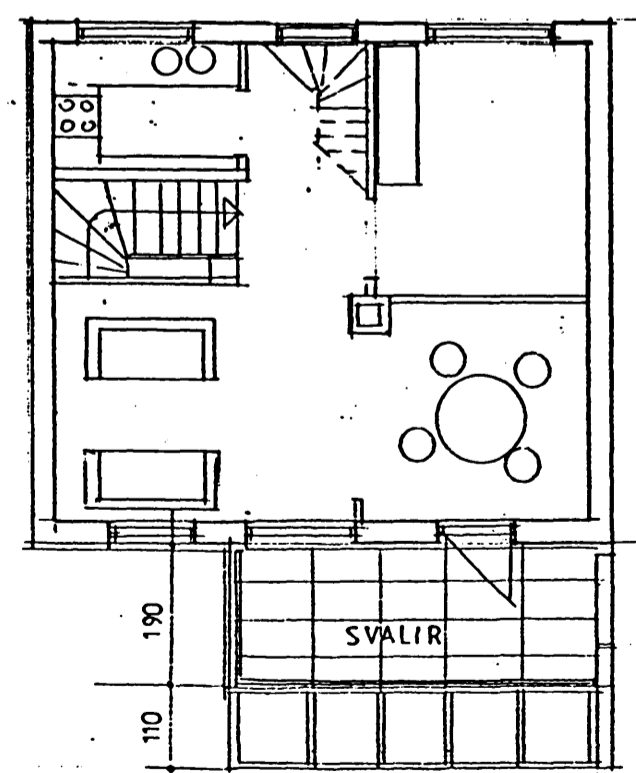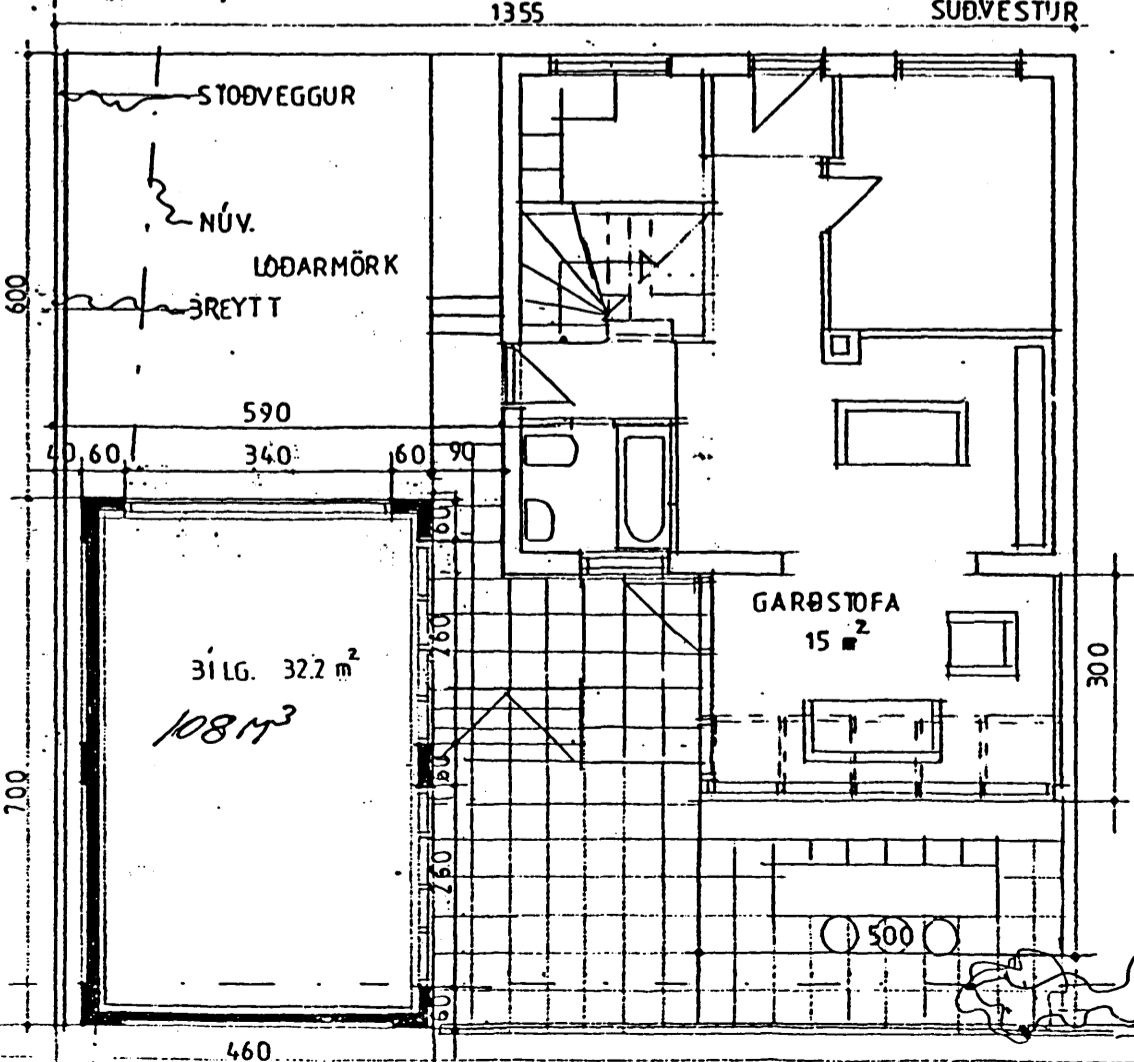

2. HÆÐ

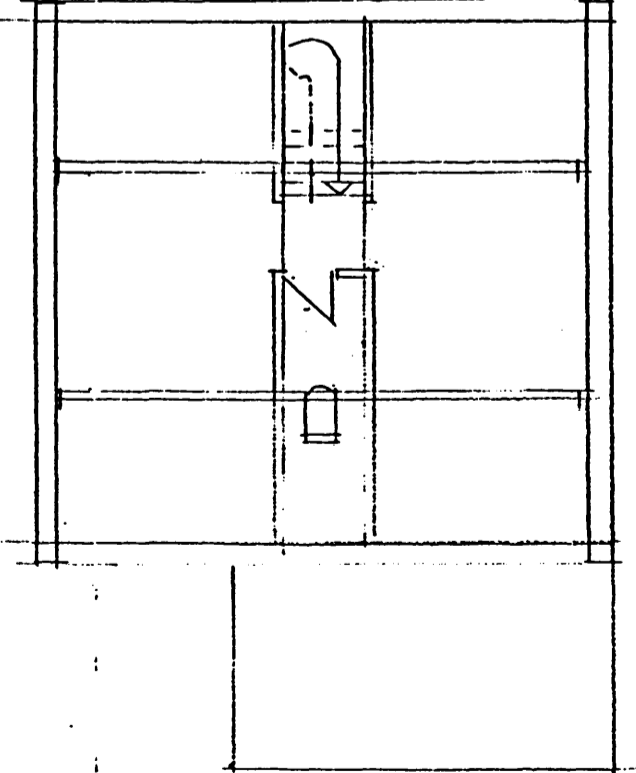

RISHÆÐ

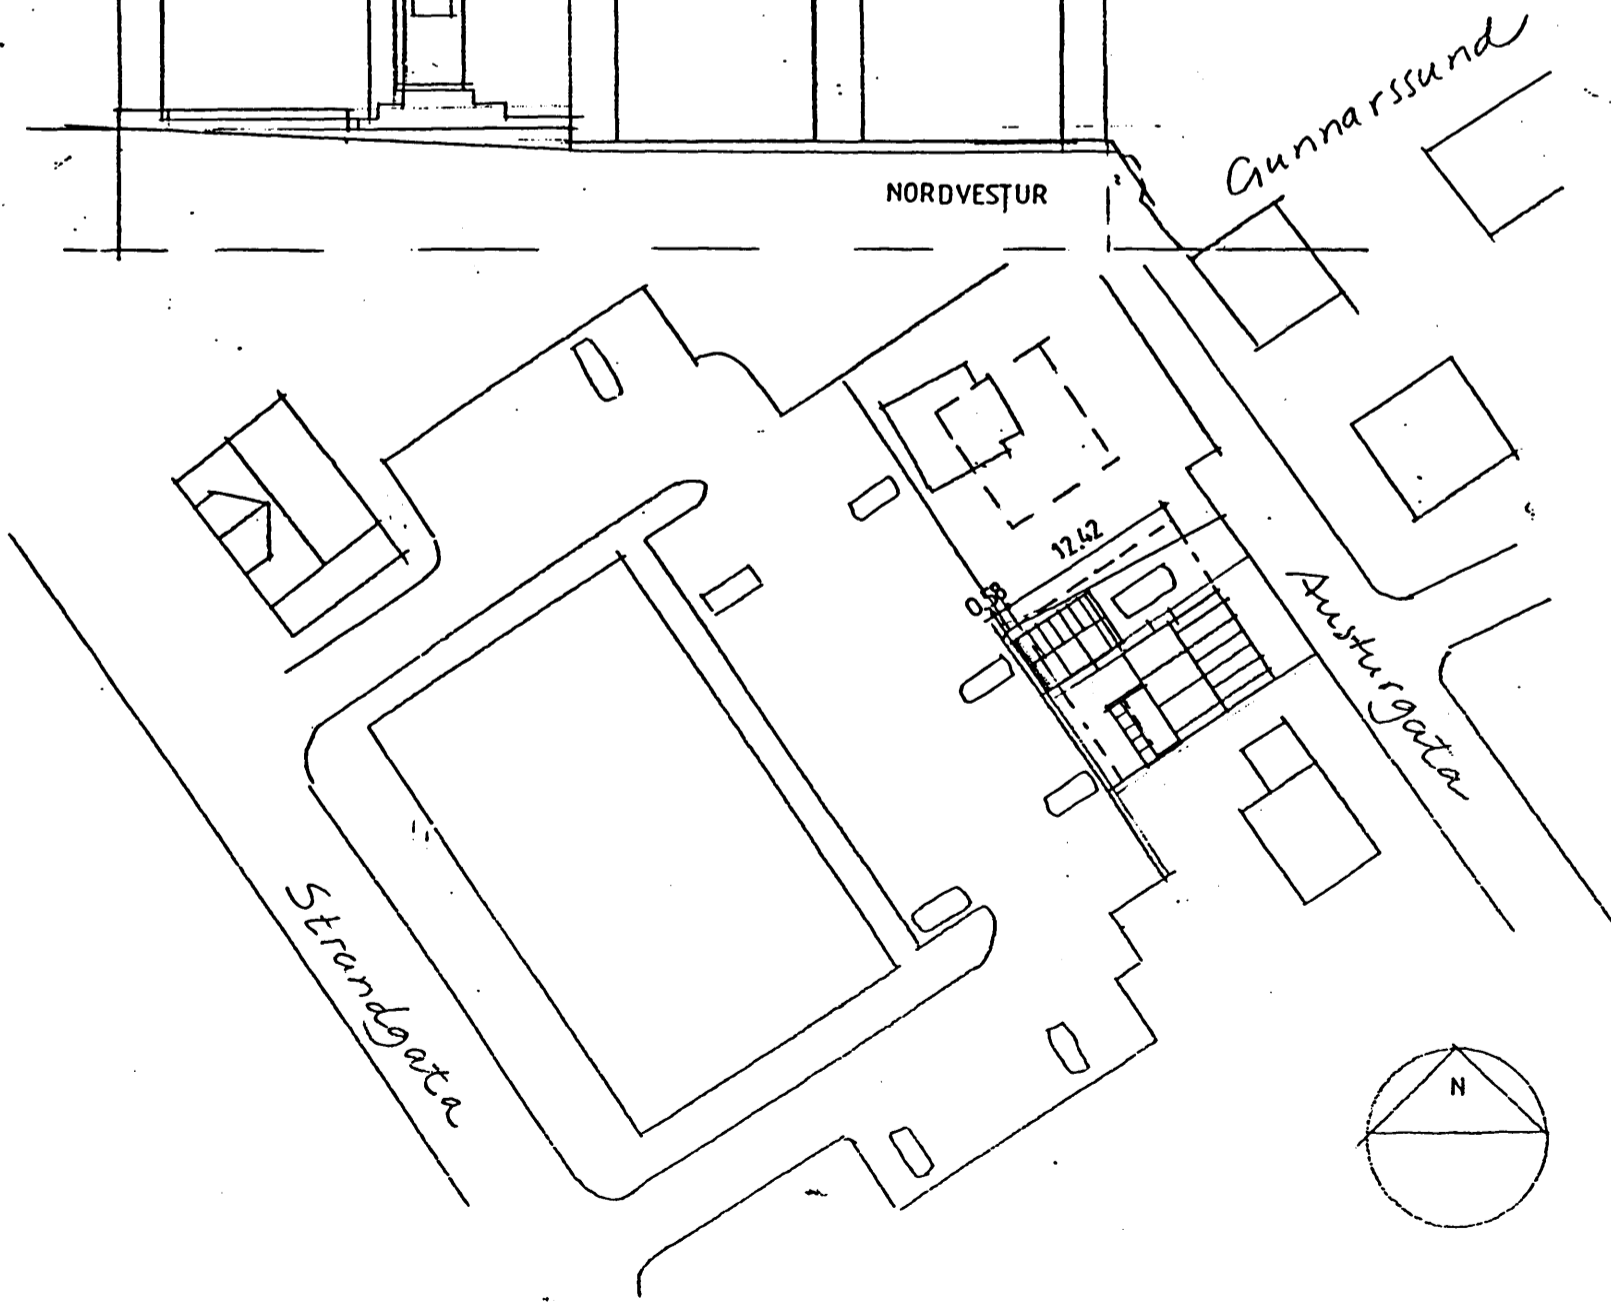

Kristján Ásgeirsson