



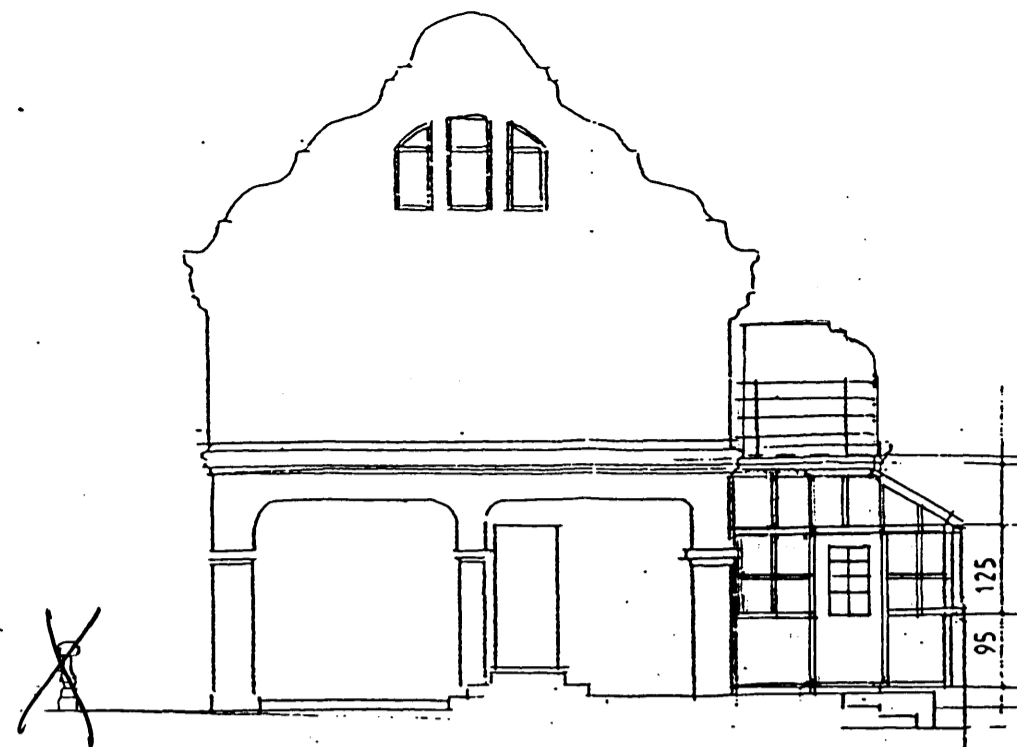


NORDAUSTUR




B-90 HÆÐASKIL

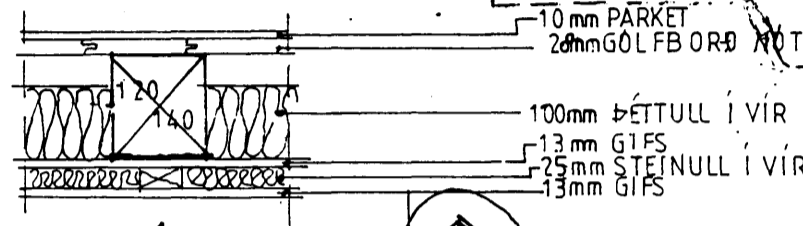

10mm PARKET  
20mm GÖL FB ORÐ NOTUB  
100mm BÉTTULL Í VÍR  
13mm GÍFS  
25mm STEINULL Í VÍR  
13mm GÍFS

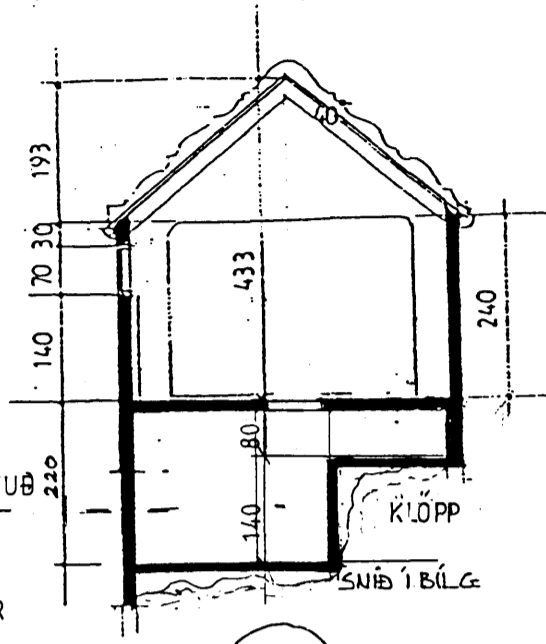


193  
70 30  
110  
230

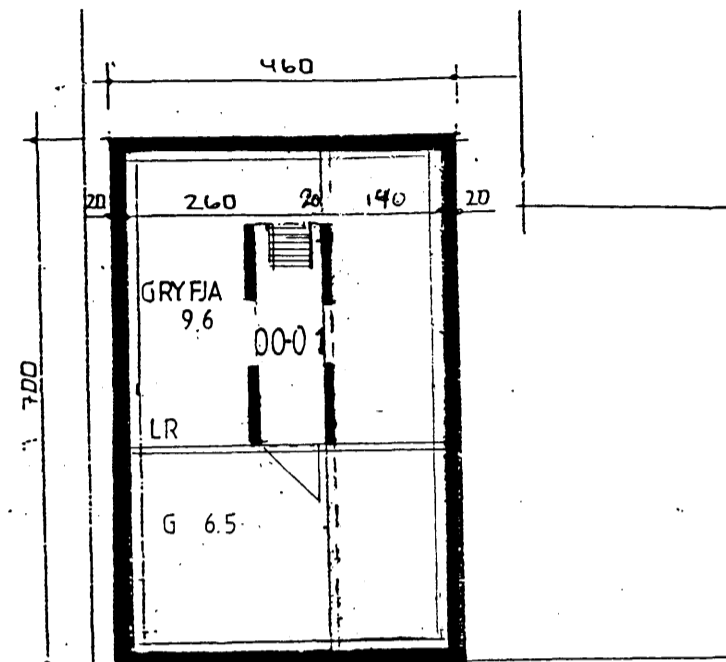


GRUNNMYND KJALLARA BÍLG



SUDAVESTUR

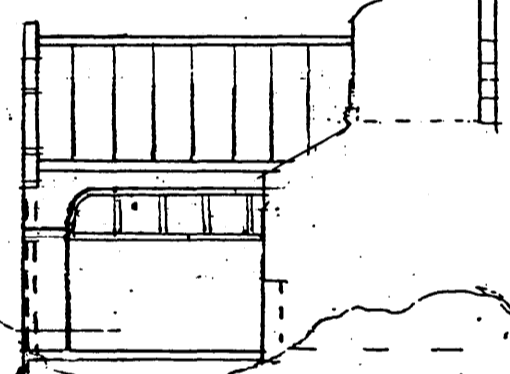


NORDEVESTUR

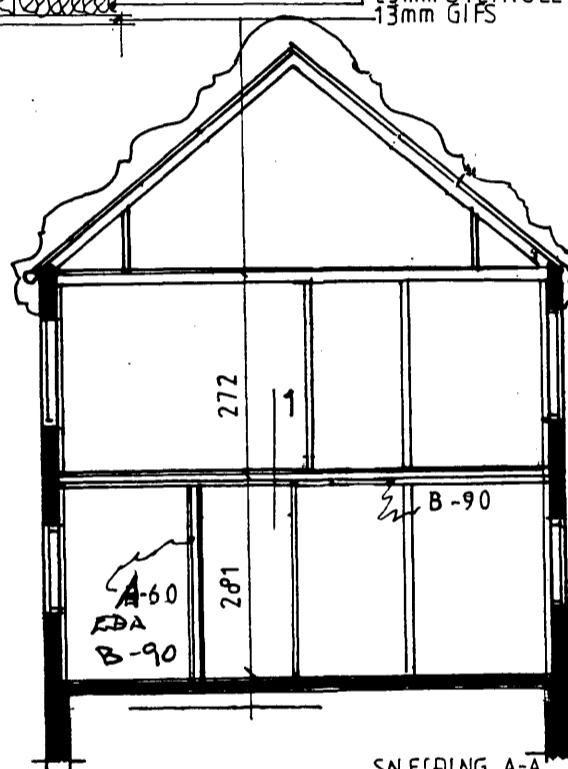


272

281


SNEIÐING A-A

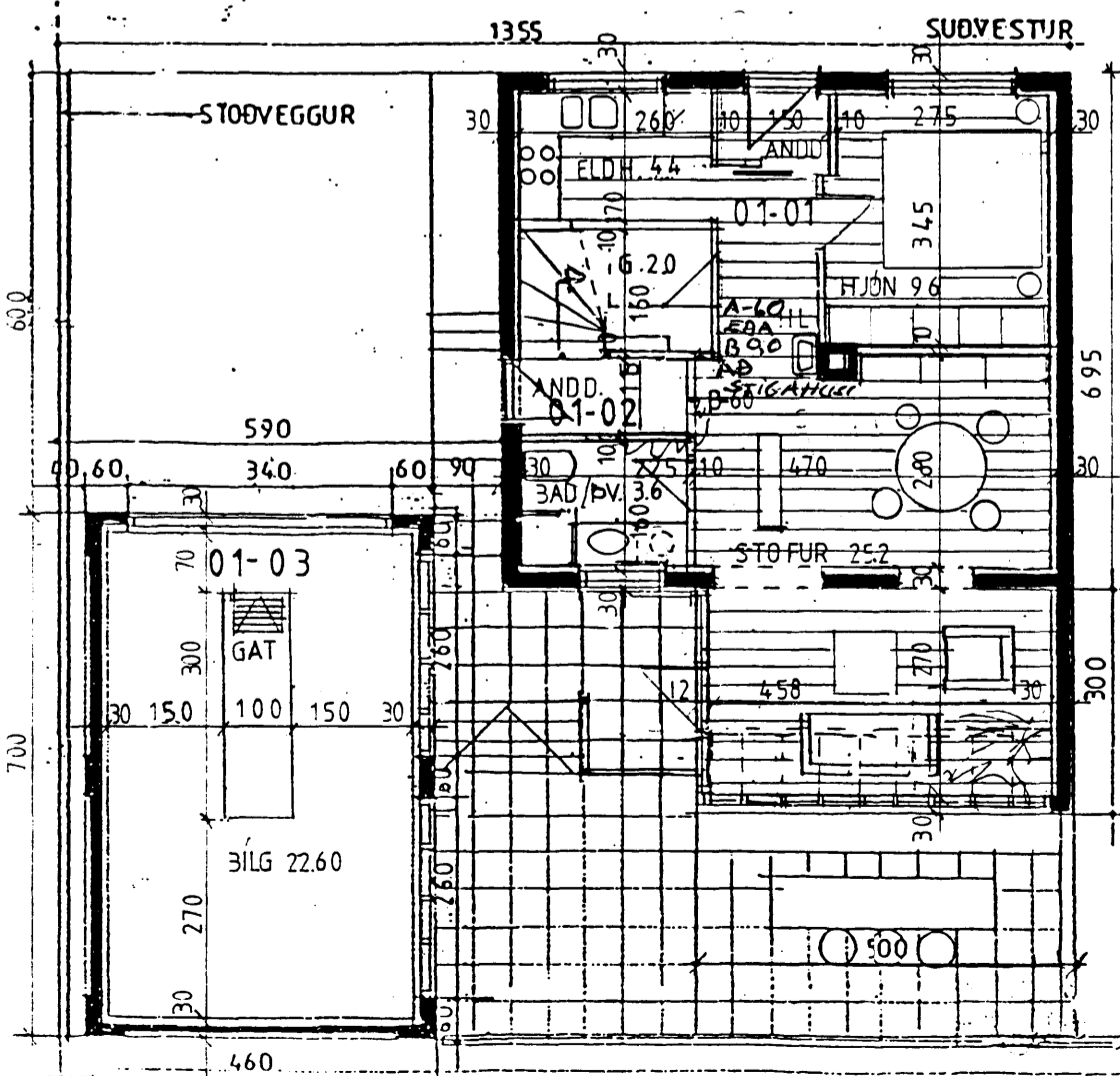


1. HÆÐ

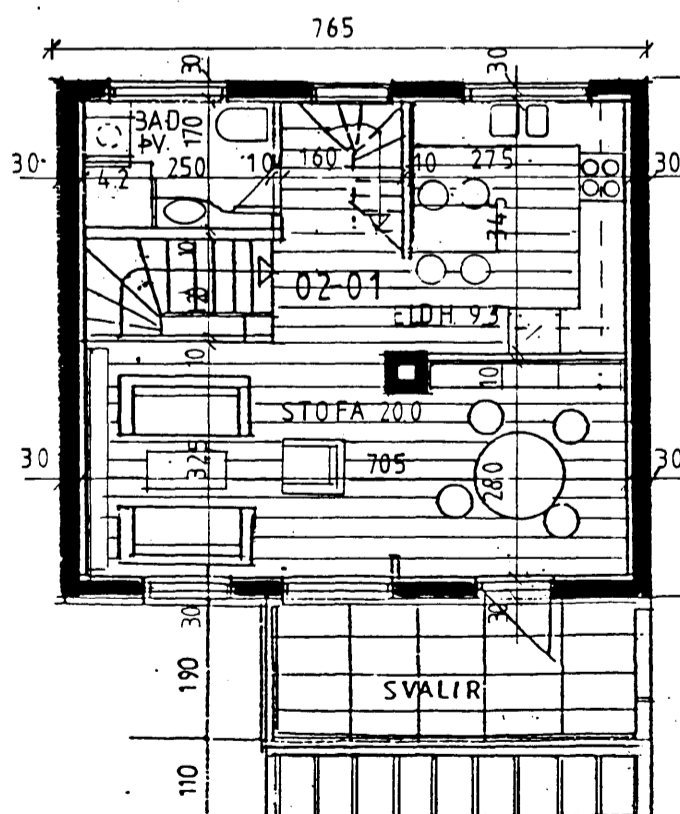


2. HÆÐ

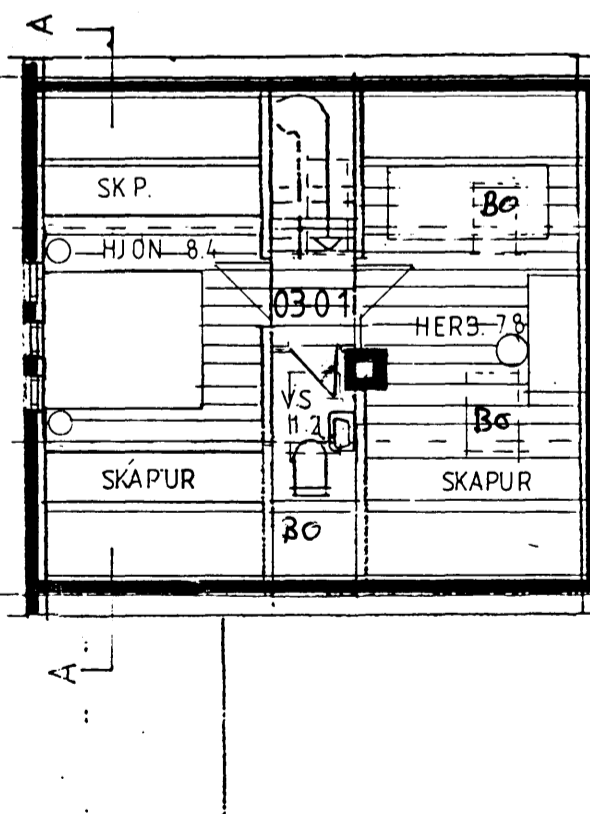

RISHÆÐ

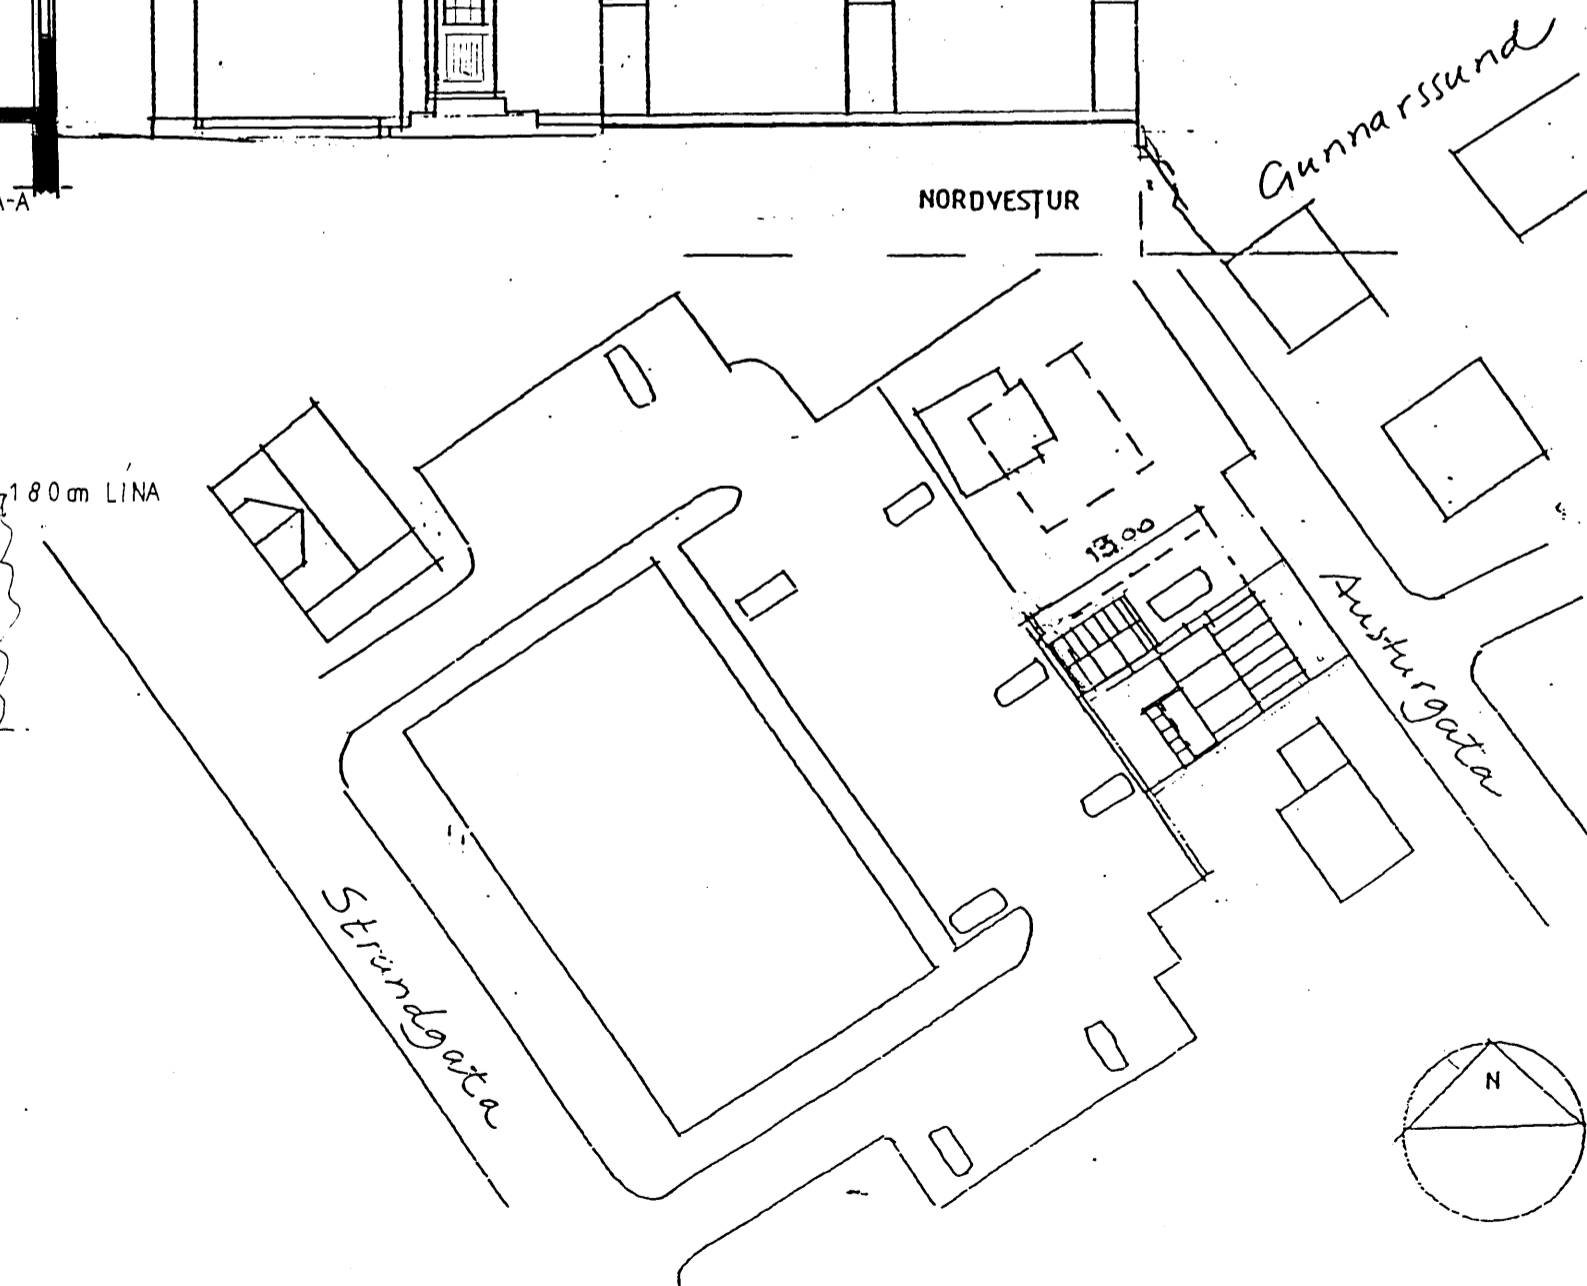

180m LINA

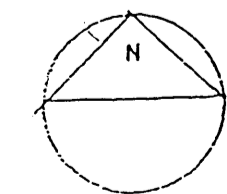

STÆRÐIR			
ÍB JARÐH.	68.2 m <sup>2</sup>		
ÍB 2H/RIS	74.5 m <sup>2</sup>		
SAMT	142.7 m <sup>2</sup>		
BÍLG. JARÐH.	25.0 m <sup>2</sup>	94.2 m <sup>3</sup>	
" KJALL	21.0 m <sup>2</sup>	55.2 m <sup>3</sup>	
SAMT	46.0 m <sup>2</sup>	149.4 m <sup>3</sup>	

Samþykkt að heimila  
brottinguna ~~á~~ þann  
30 DES. 1996  
Ártaðir upprættir með  
samþykki bygginganefndar  
verða afhentir að verki loknu.