



Skráningartafla: Austurgata 29b				Skrásetjari: Guðni Gíslason													
Landnúmer: 120029				Kennitala: 161057-7119													
Matshlutanúmer: 01				Dags: 10.7.2002													
Uppskipting og lýsing				Jlgáfa 401													
D0 Lökun	D1 Rým hæð-röð	D2 Nokun texti	D3 Hófuð-flökun	D4 Eignar-hald	D5 Stærðir Botnflötur m²	D5M Málflötur m²	D6 Stigar m²	D7 Op m²	D8 Brúðflötur m²	D9 Brúðflötur sh x 1,8	D10a Salarnæð mm	D10b Salarnæð max	D11 Brúð rúmmál m³	D12 Nettóflötur m²	D16 Brúð flötarmál m²	Reiknitala skiptarúmmáls	D17 Skipta-rúmmál m³
		Matshluti			238,7	0,0	5,6	5,2	233,5	16,7			613,8	177,4	216,8		457,000
		Botn											21,0				
A	00 0001	Kjallari Geymsla/þvottur	N	0101	36,5	0,0	0,0	0,0	36,5	0,0			71,8	26,3	36,5		
					36,5						1,95	2,00	71,8	26,3	36,5	1,97	51,811
A	01 0101	1. hæð íbúð	N	0101	104,8	0,0	5,6	0,0	104,8	0,0			303,9	90,8	104,8		263,320
					104,8		5,6		104,8		2,90	2,90	303,9	90,8	104,8		
A	02 0201	Ris íbúð	N	0101	97,4	0,0	0,0	5,2	92,2	16,7			217,1	60,3	75,5		
C	0202	Svalir	S	0101	97,4			5,2	92,2	16,7	0,82	4,60	217,1	60,3	75,5	2,23	134,469
					7,4				7,4							1,00	7,400
Athugasemdir																	
Sameignir summa																	
Eignarhald																	
	Eignar-hald	Nokun texti	Brúð flötarmál m²	Skiptarúmmál Sérseign m³	Sérseign og sameign m³												
	0101	Íbúð	216,8	457,000	457,000												
		Alls	216,8	457,000	457,000												

Samþykkt þann  
 1. JULI 2002  
 Byggingafulltrúinn í Hafnarfirði  
 F.h. Sigurbjartur Halldórsson


Úr Gildi

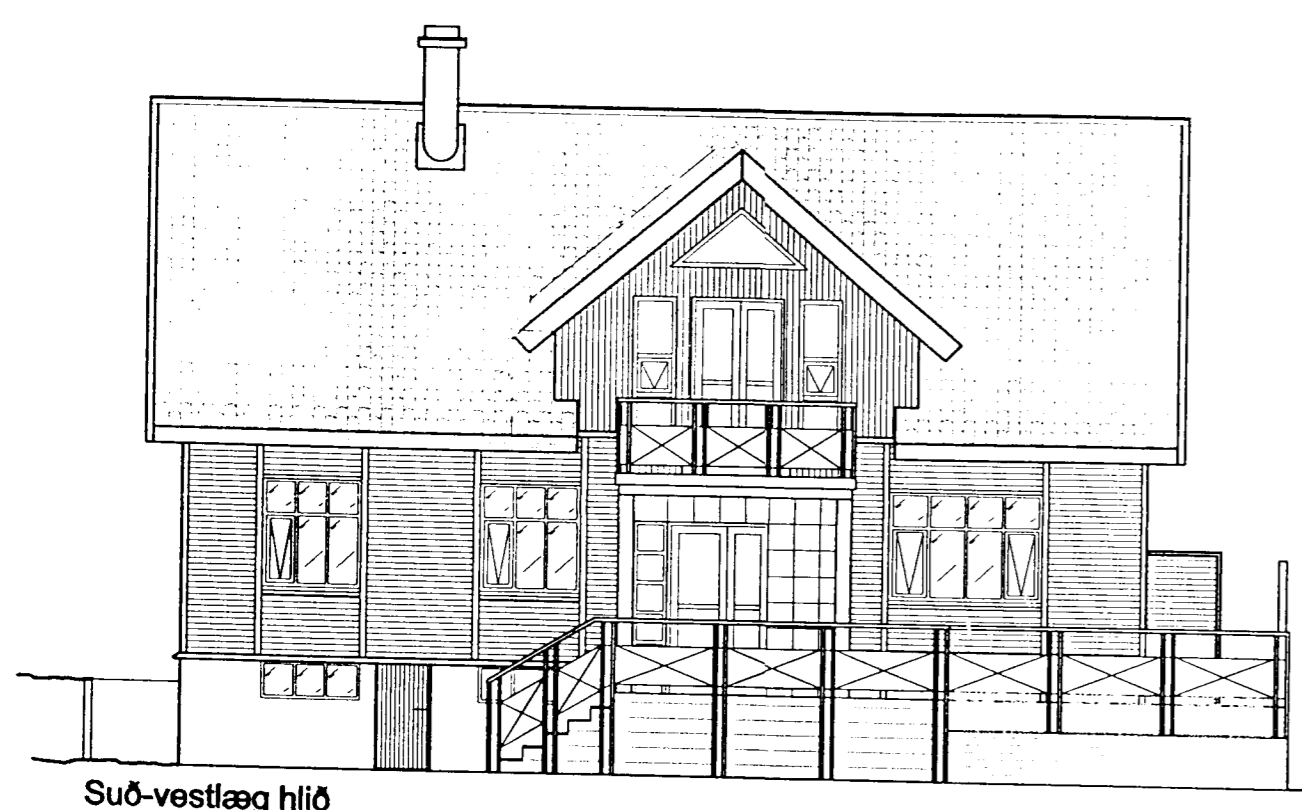


Suð-vestlæg hlið

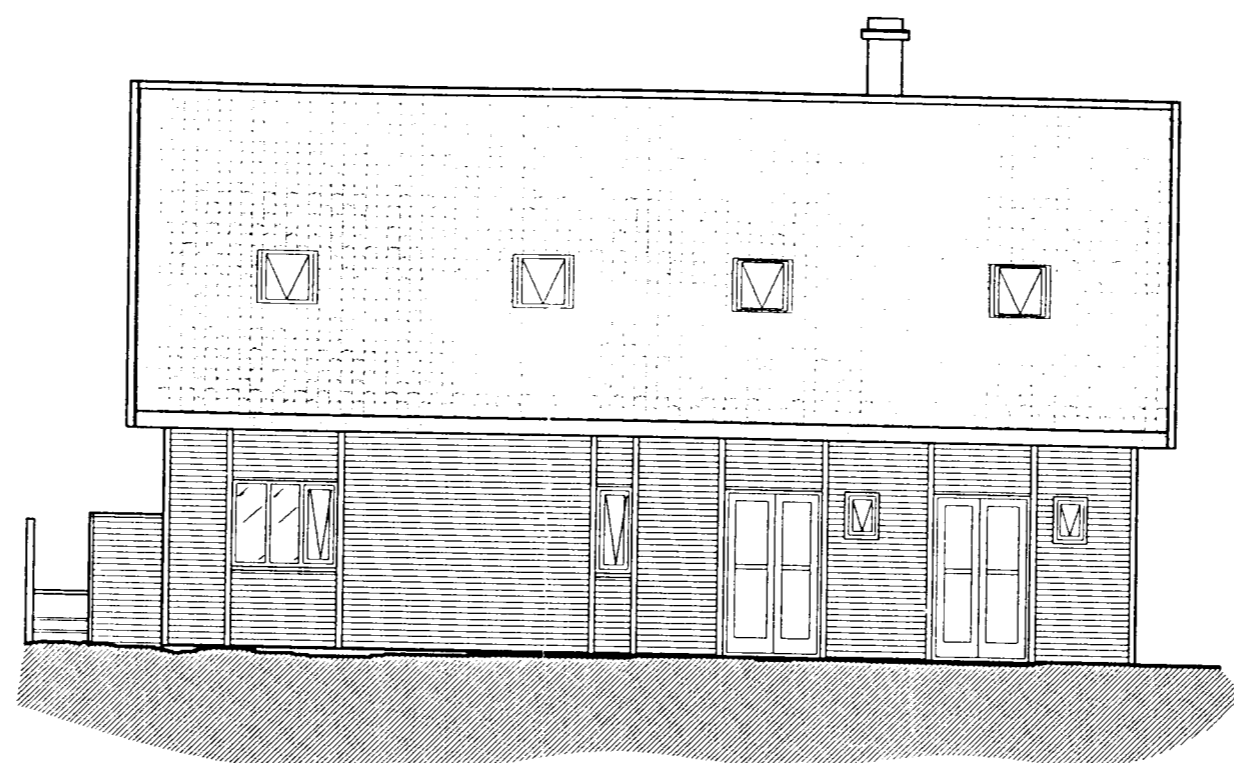


Norð-austlæg hlið

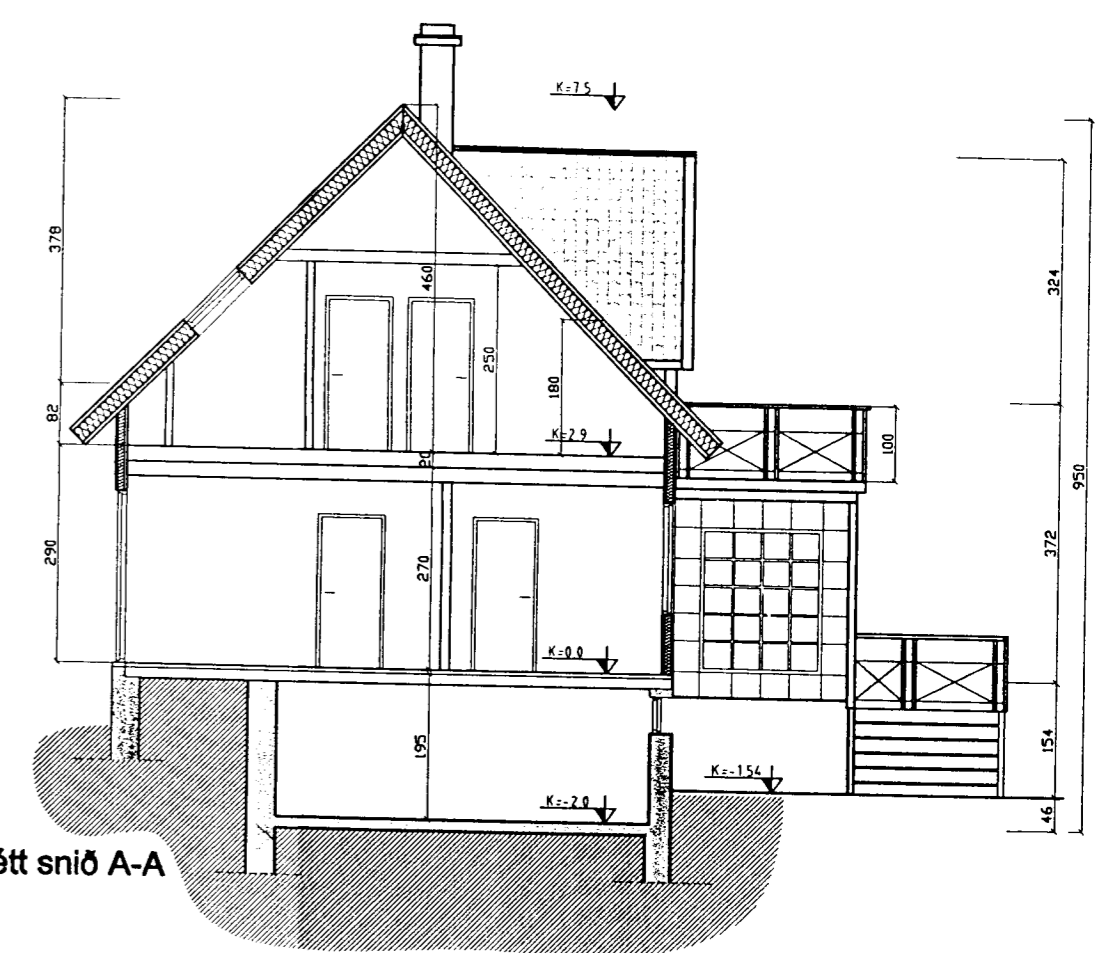

Lóðrétt snið A-A

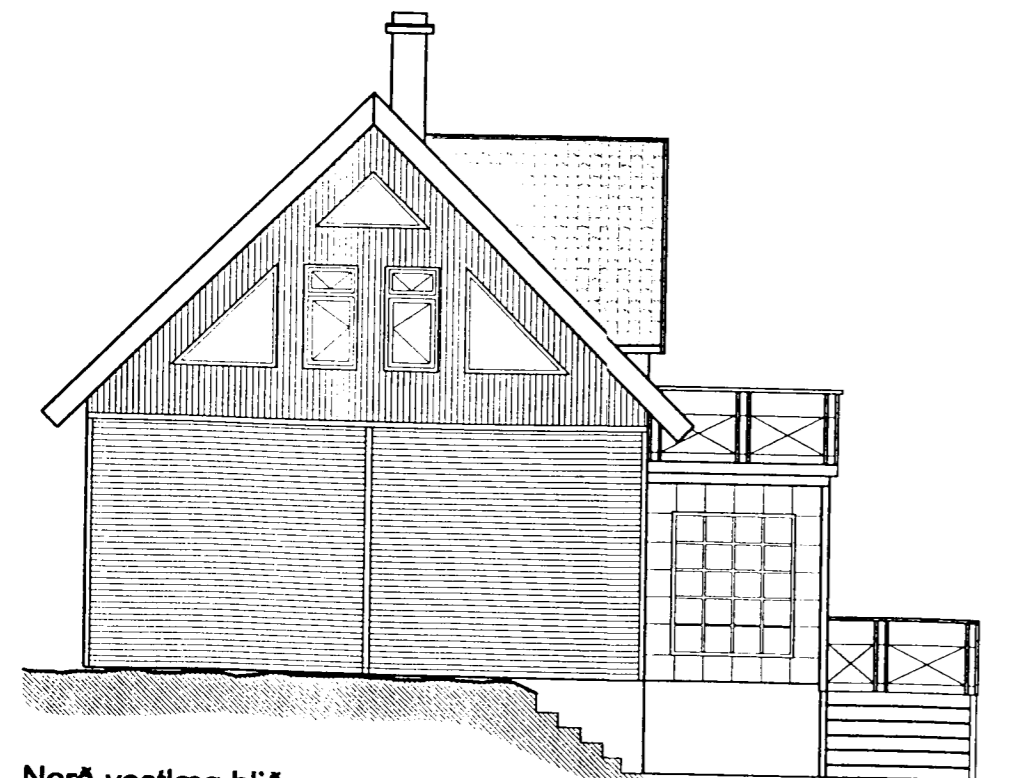


Norð-vestlæg hlið

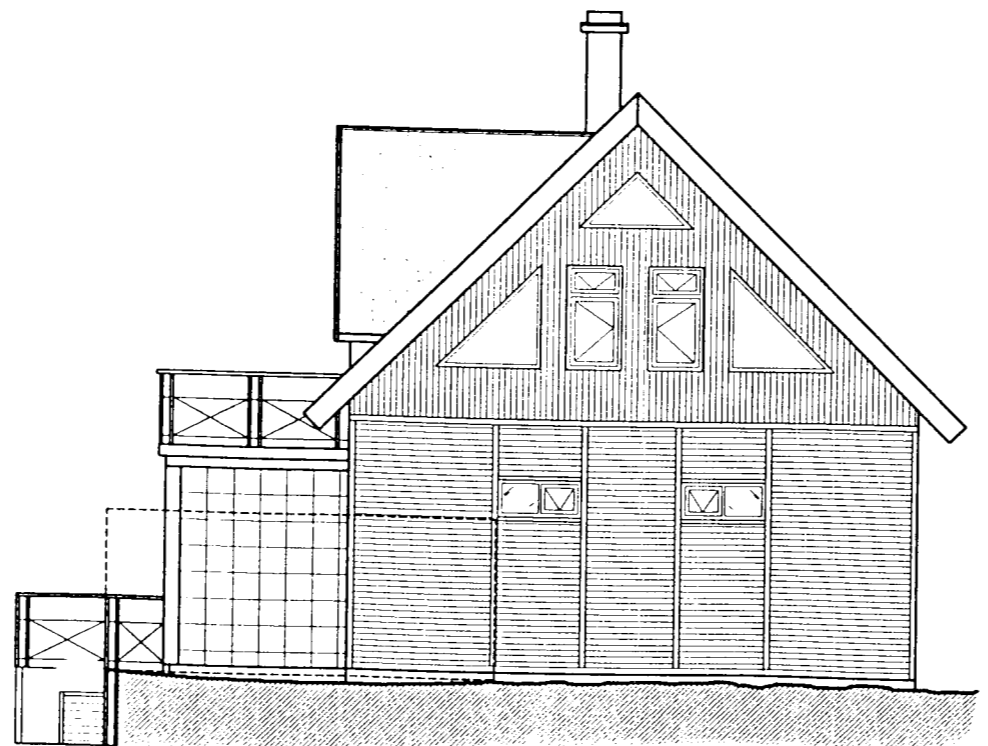

Suð-austlæg hlið

Breytt 10.07.02: Skráningartafla.

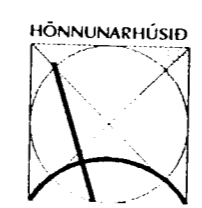

Reynir Sæmundsson  
 arkitekt FAI • kt. 010656-5759  
 Guðni Gíslason  
 innanhússarkitekt FHI • kt. 161057-7119  
 Bæjarhraun 2 • 220 Hafnarfjörður  
 Sími 565 4513 • Fars 896 4613  
 Fax 565 4514 • honnun@simnet.is

Verk AUSTURGATA 29B  
 Heiti ÚTLIT, SNEIÐING, SKRÁNINGARTAFLA  
 Áritun *Rannveig Sæmundsson*  
 Dags. 29.10.2001 Mkv. 1.100 Teiknað HLH Nr. A-228-1