

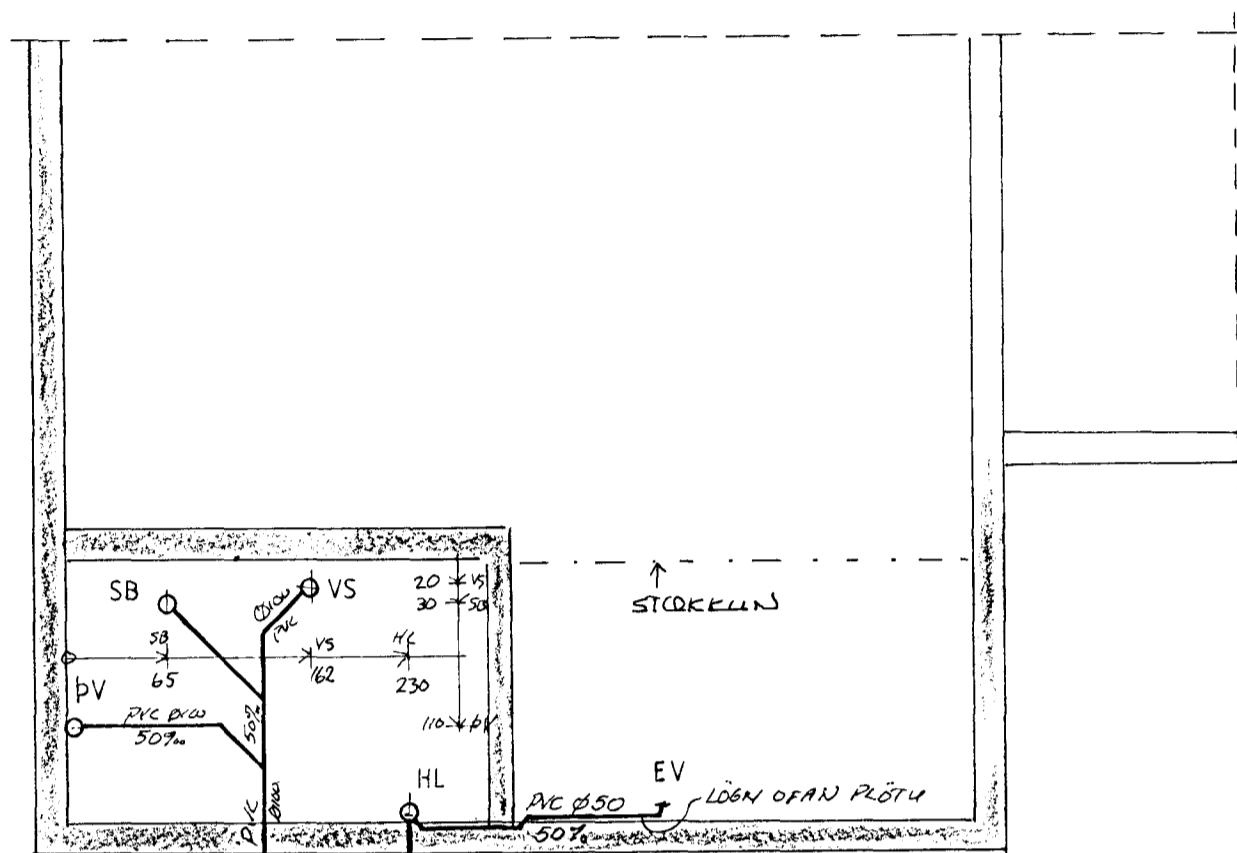


04. JUNI 1997

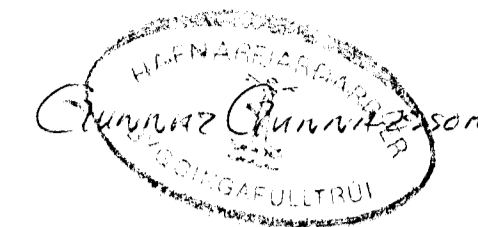

TENING VÍA LÖGN
SEM ER FYRIR
(KEMUR NEBNI LÖN
KJALLARA)

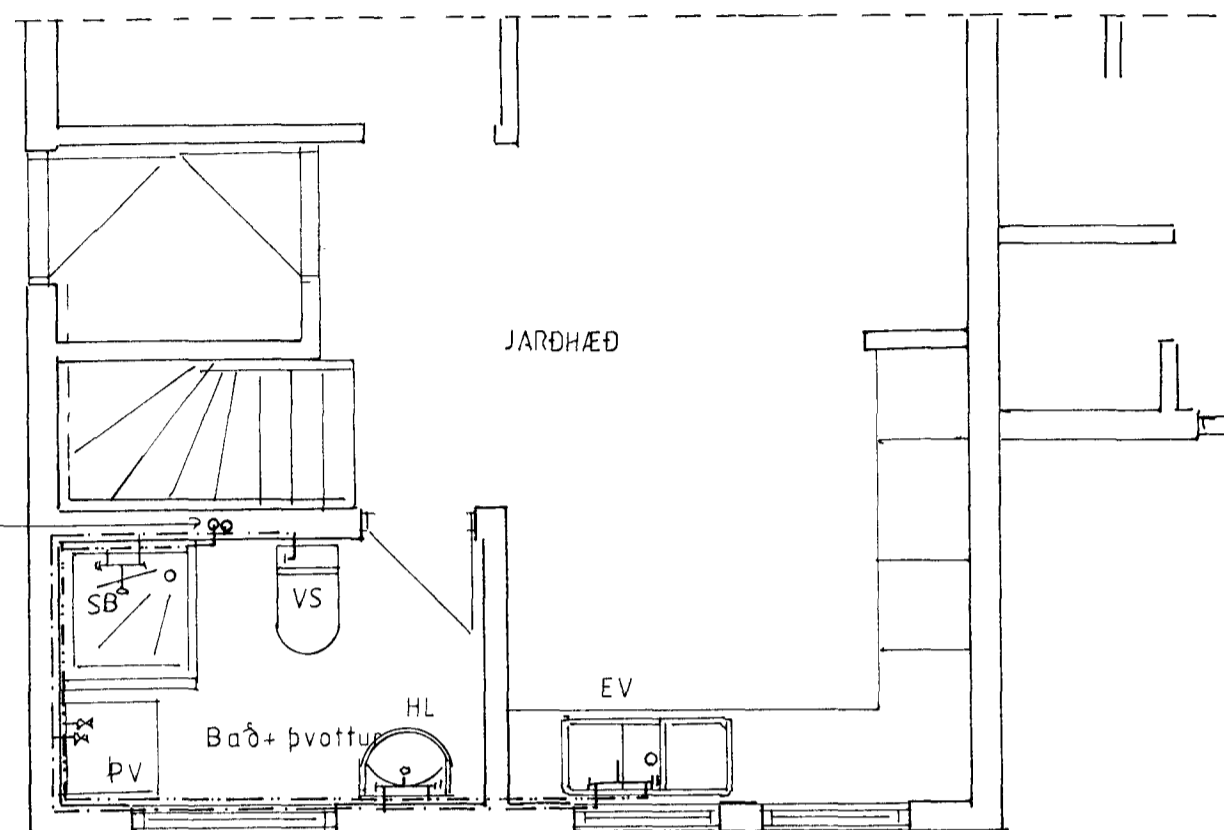

Grunnmynd neysluvatns

mkv. 1:50

Skýringar


- EV = ELDHÚSVASKUR
- HL = HANDLAUG
- SB = STUFTUÞOTN
- PV = ÞVOTTAVÉL
- HLO = HÖÐ A BRUNNLOKI

NEYSLIVATNSLAGNIR SKULU VERÐA
LÍR HEITGALVANHÉÐUÐUM VATNUSÖRNUM.
ÞÖR SKULU ALLAR EINANGRAST MEÐ
GJERULLARHÖLKUM OG VAFÐAR. PVC DÚKÐORÐA


TENGIST LÖGN
SEM ER FYRIR
HÖÐARLÖGI ÖÐREKTUR

GRUNNMYND FRÁRENNSLIS

mkv. 1:50

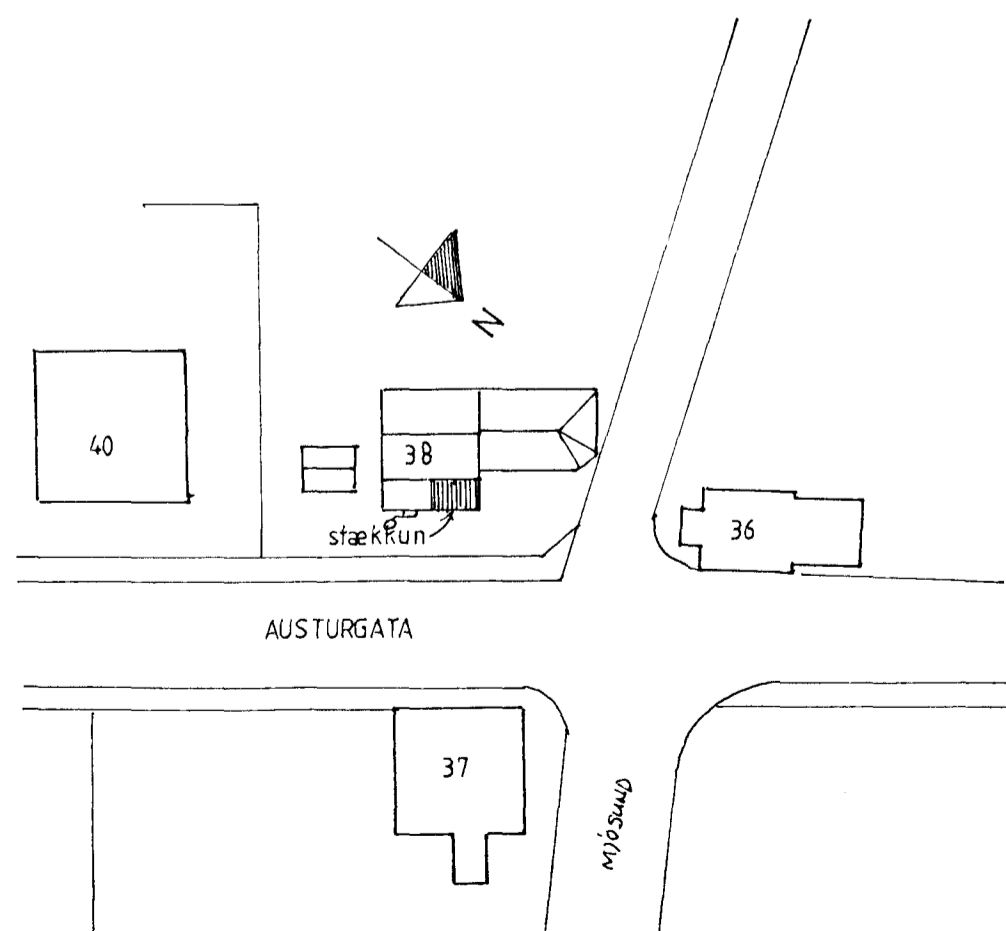

Afstöðumynd
mkv. 1:500

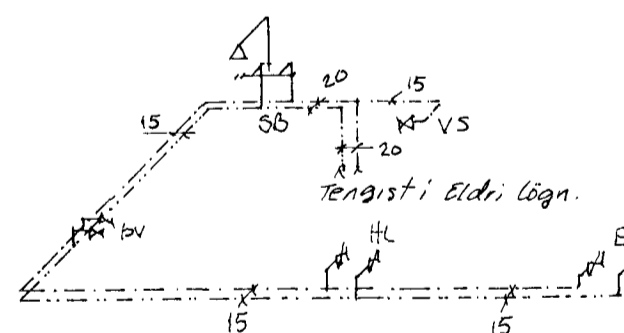

Neysluvatn rúmmynd

mkv. 1:50

Porgeir Porgeirsson

Dagsetn: jún.97	teiknað ÞÞ	reiknað ÞÞ	samþ.	kvarði: 1:50	Porgeir Porgeirsson ftí Dalhús 105 112 Rvk. Kt. 260260 7749
Heiti verks: Austurgata 38 Hafnarfirði Frárennslis og neyslulagnir					<i>Porgeir Porgeirsson</i> Nr. teikningar 97 06 103
Breytingar:					