

Sp. 28. maí 1957




Eig:

Ólafur og Þorgils Einarssynir

Austurgata nr. 42

1:100

BLAD 1

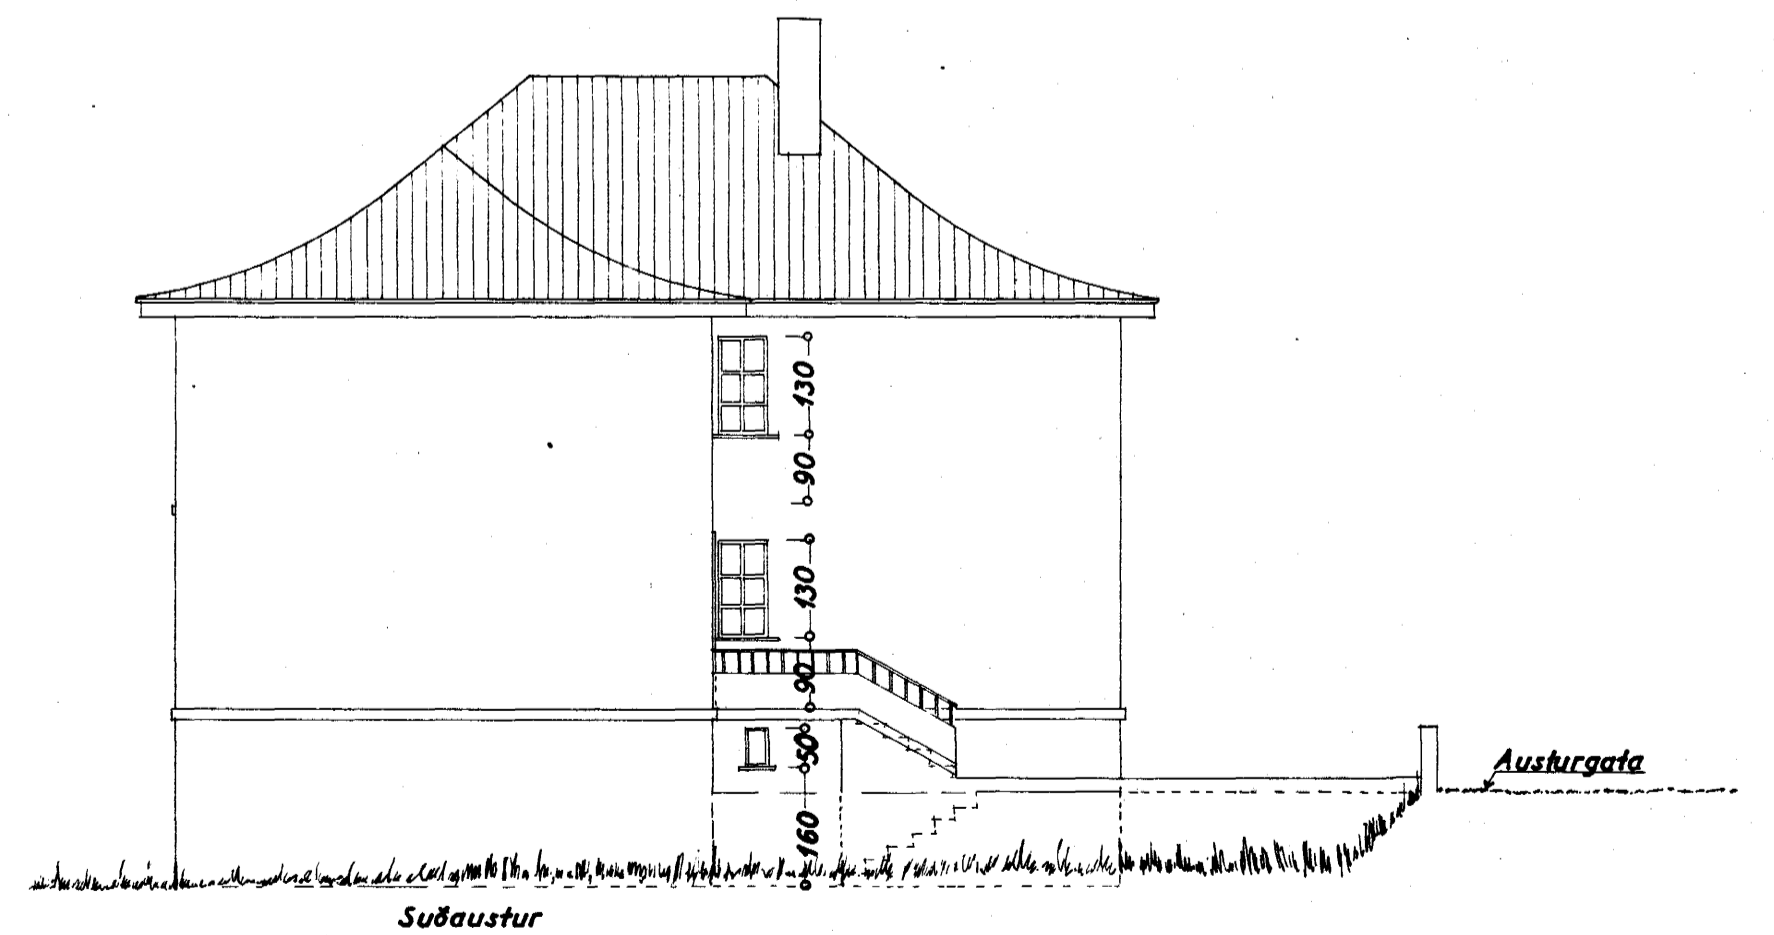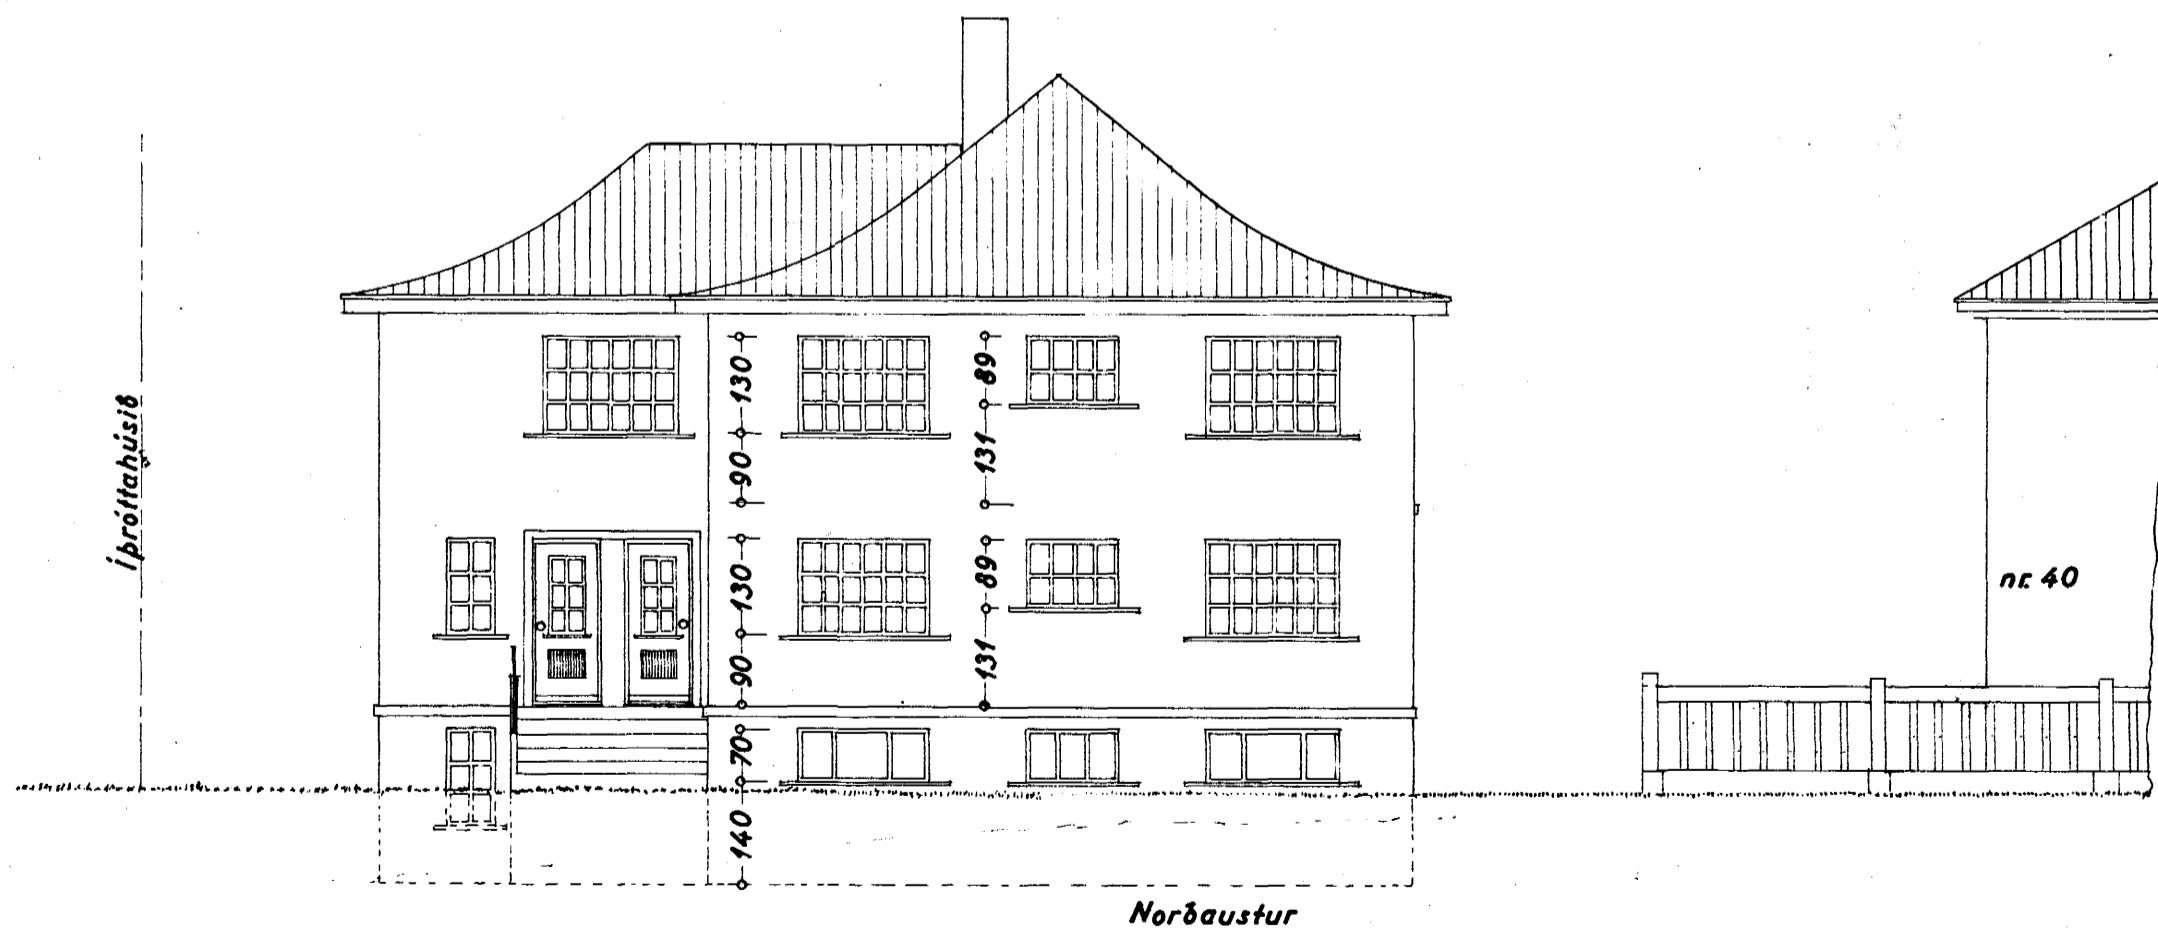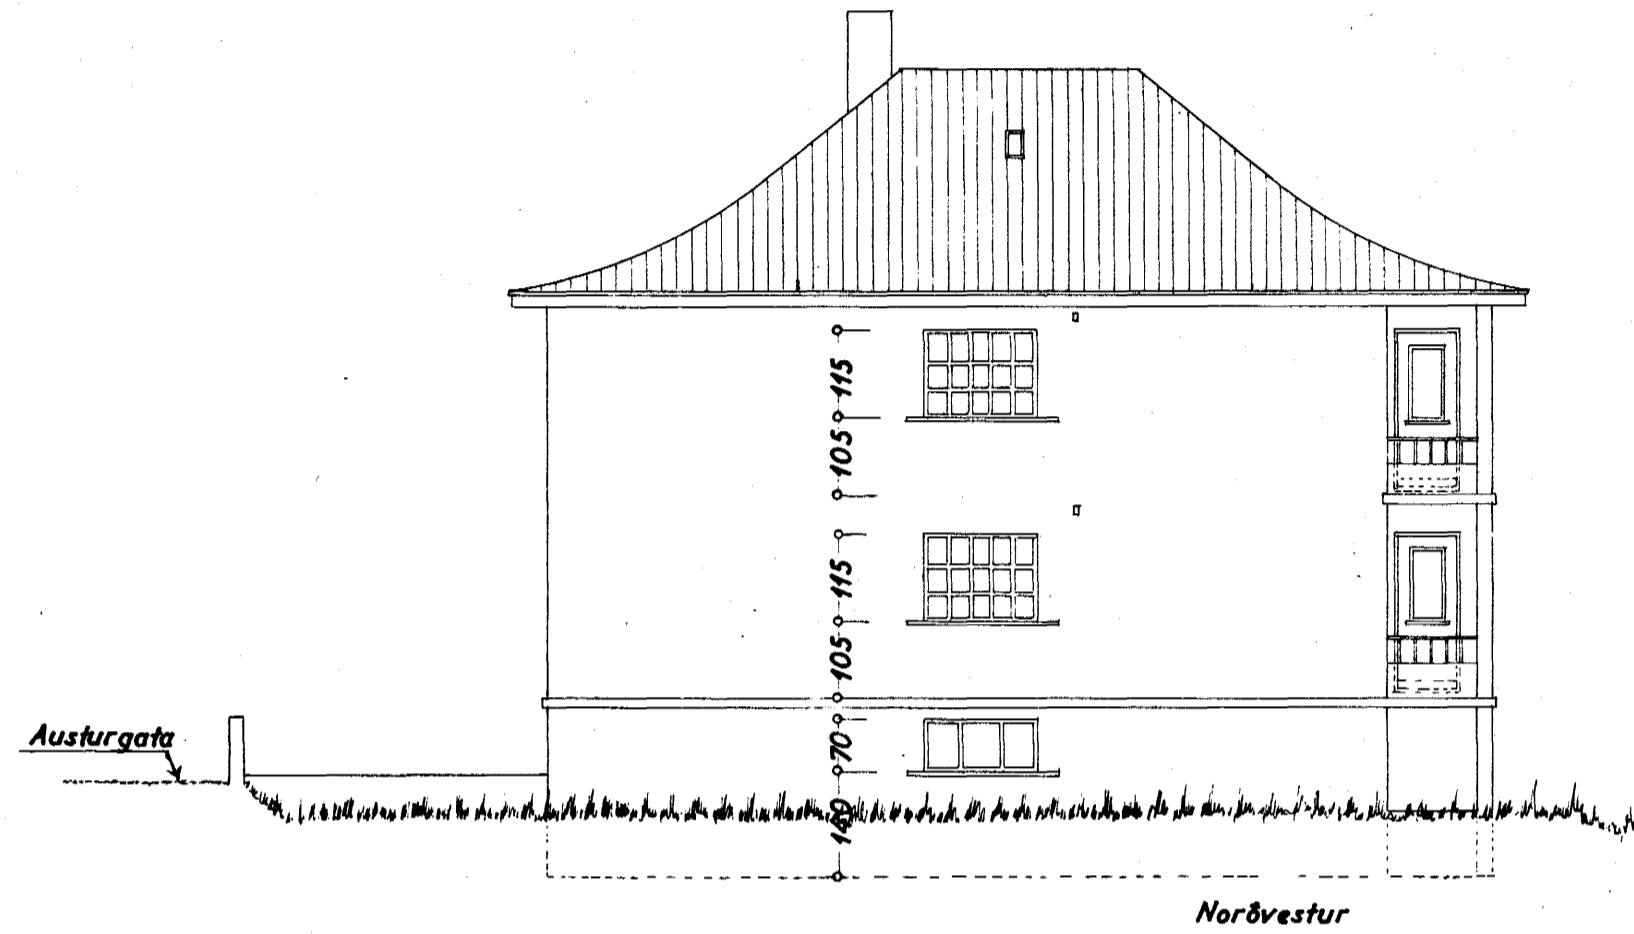

Ífarðarkirði í maí 57  
F. Sigurðsson