

SKÝRINGAR


- FRARENNSLISLÖGN
- REGNVATNSLÖGN
- REGN OG DRENVATNSLÖGN

HÆÐARKÖFTAR ERU Í METRUM OG GEFNIR UPP Á FULLFRAGENGID GOLF. HÆÐIR ERU GEFNAR UPP Í BOTN Á RÖRUM. MÁLSETNING ER Í CM. GENGID SKAL FRÁ NIDURFÖLLUM UM LEIÐ OG PLÖTUR ERU STEYPTAR. LAGNIR SKAL LÖGGJA SAMKVÆMT IST 65 OG IST 68. ÞAKNIDURFÖLL TENGJAST Í GRJÓTSVELG

SKÝRINGAR.

ALLT LIFRÆNT EFNI SKAL FJARLÆGT OG GRAFID NIDUR Á FASTAN BOTN. FÝLLINGAREFNI INNAN Í OG UMHVERFIS SÜKKLA SKAL VERA FROSTERITT EFNI OG ÞJAPPAD Í MEST 30 cm LÖGUM OG BLEYTT. DÝPT SÜKKLA MA VERA 80-120 cm. STANDI SÜKKLAR Á KLÜPP ER LEYFILEG LAGMARKSDÝPT 30 cm. STEINSTEYPA Í SÜKKLA OG GOLFPLÖTUR SKAL VERA S-200. STEINSTEYPA Í ÚTVEGGI SKAL VERA S-250. MESTA ALAG FRÁ SÜKKLUM ER 0.07 MN/fm (0.7 KP/fsm) Í ALLA ÚTVEGGI KOMI JARNAGRIND K 10 c/c 30 cm LÖDRÉTT EN K 10 c/c 30 cm LARÉTT. JARNAGRIND SKAL STADSETJA Í MIDJU VEGGJA. Í ÖLL STEYPUKIL SKAL SETJA TENGIJARN K 10 c/c 30 cm, LÖNGD 120 cm. K 10 MERKIR KAMBSTAL KS 40. SKEYTILENGD 60 cm. ALLAR MÁLSETNINGAR ERU Í CM.

JÁRN Í MIÐJA PLÖTU ER K8 ½ 30 #

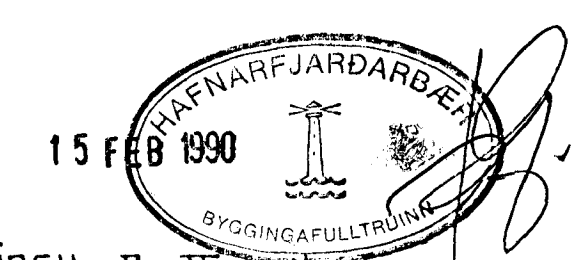

sjá teikningu B-II, I	FEB. 1990
AUSTURGATA 45 HAFNARFJÖRÐI	MELIKVÆÐI
SÜKKLAR FRARENNSLI	1:50 1:20
TEKNIÞJÓUSTA SVEINS KARLSSONAR TFÍ	TEIKNING
ÞEJARSKALAUN 2 320 HAFNARFJÖRÐUR 91-653045	B-I

MÁLSETNINGAR SKAL ENDURSKOÐA Á STAÐNUM.
 SJÁ ENNFREIMUR MÆLIÐLAÐ DAGSETT 31.01.1990

Steinn Halvarsson