



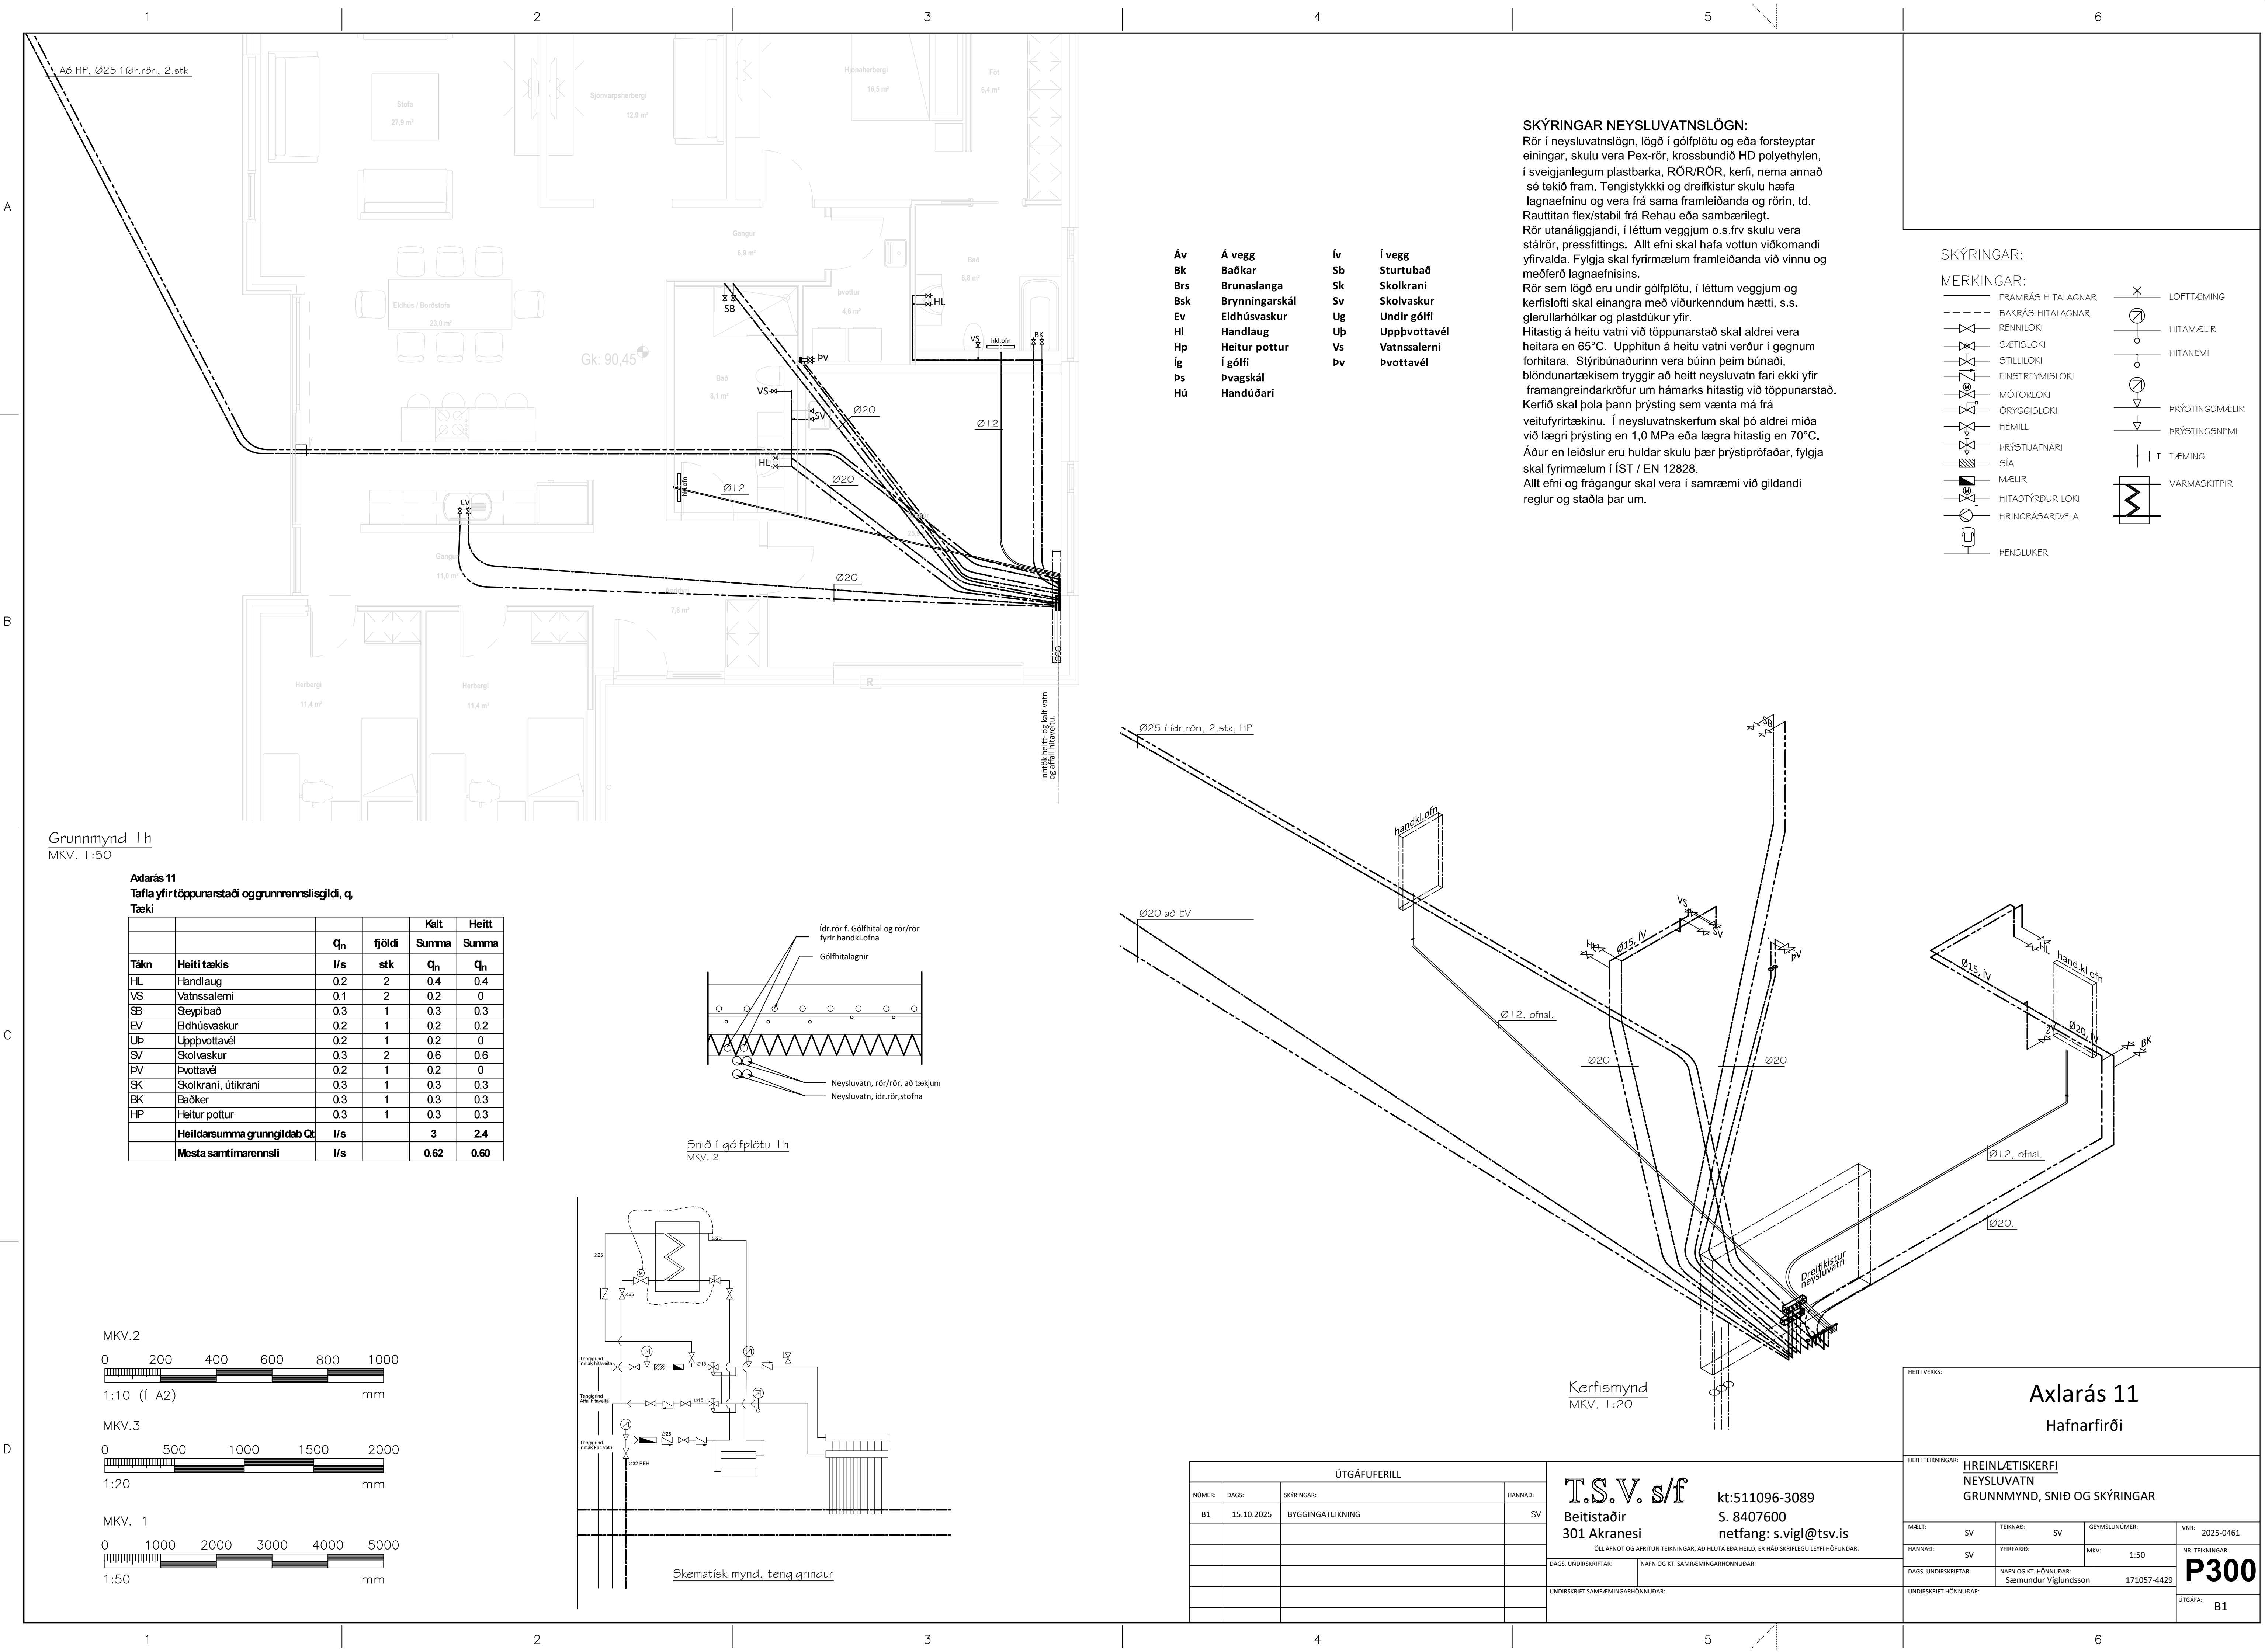

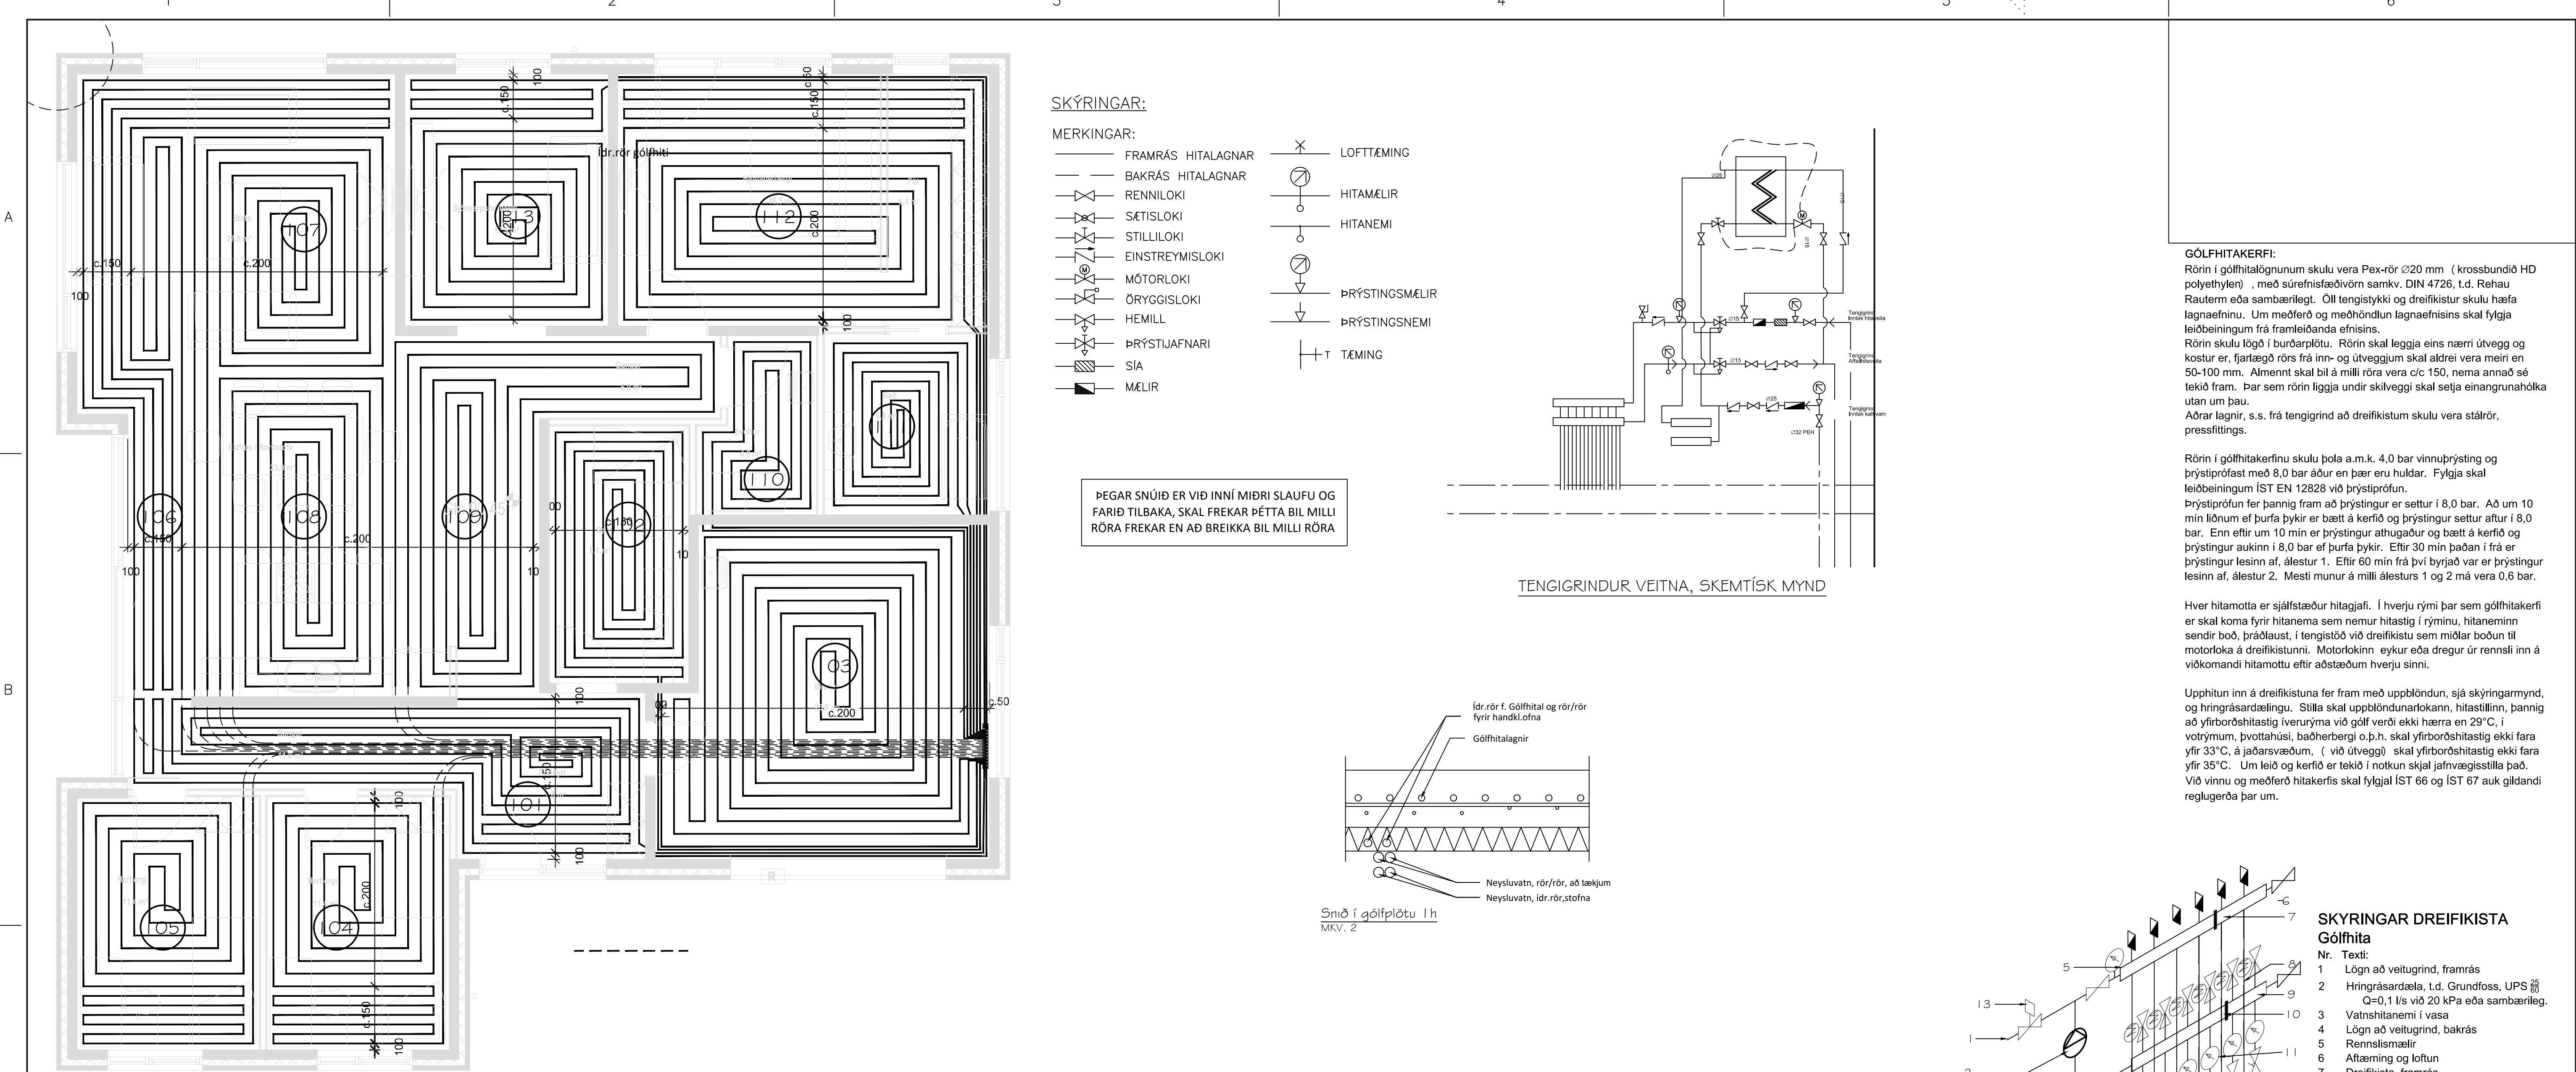

GRUNNMYND 1h
MKV. 1

Axlarás 11

DREIFIKISTA 0101

SLAUF	SLAUF	STÆRÐ RÝMIS	VARMAT.	SLAUF, lengd í rými	SLAUF, lengd utan rýmis	SLAUF, afköst í rými	SLAUF, heildarlengd	SLAUF, afköst, max	STILLILO KI / Thermost.
NR.	STAÐSETNING	m2	W	m	m	W		W	NR
0101	Anddyri og gangur	14.70	955.5	104	12	1248	116	1392	
0102	Baðherbergi	8.10	526.5	60	15	720	75	900	
0103	Bílskúr	25.90	1683.5	107	0	1284	107	1284	
0104	Herbergi	11.40	741.0	62	18	744	80	960	
0105	Herbergi	11.40	741.0	72	25	864	97	1164	
0106	Eldhús og stofur	16.97	1102.8	102	28	1224	130	1560	
0107	Eldhús og stofur	16.97	1102.8	71	26	852	97	1164	
0108	Eldhús og stofur	16.97	1102.8	70	26	840	96	1152	
0109	Gangur	11.00	715.0	84	20	1008	104	1248	
0110	Þvottur	4.60	299.0	29	14	348	43	516	
0111	Baðherbergi	6.80	442.0	42.5	7.5	510	50	600	
0112	Hj.herbergi	16.50	1072.5	115	13	1380	128	1536	
0113	Sjónv.herbergi	12.90	838.5	68	32	816	100	1200	



ÚTGÁFUERILL

NÚMÉR: B1

DAGS: 15.10.2025

SKÝRINGAR: BYGGINGATEIKNING

HANNAÐ: SV

T.S.V. s/f

Beitistaðir 301 Akranesi

ÖLL AFRÖT OG AFRITUN TEIKNINGAR, AÐ HLUTA EÐA HEILD, ER HÁÐ SKRIFLEGU LEYFI HÖFUNDAR.

DAGS. UNDIRSKRIFTAR: Ómar Pétursson,

NAFN OG KT. SAMRÆMINGARHÖNNUNÐAR: 050571-5569

UNDIRSKRIFT SAMRÆMINGARHÖNNUNÐAR:

kt:511096-3089

S. 8407600

netfang: s.vigl@tsv.is

HEITI VERKS:

Axlarás 11

Hafnarfjörður

HEITI TEIKNINGAR: HITAKERFI GÓLFHITUN GRUNNMYNDIN, SNIÐ OG SKÝRINGAR

MÆLT: SV

TEIKNAD: SV

GEYMSLUNÚMÉR:

VNR: 2025-0461

HANNAÐ: SV

YFIRFARID: MKV: 1:50

NR. TEIKNINGAR: P400

DAGS. UNDIRSKRIFTAR: Sæmundur Viglúndsson

NAFN OG KT. HÖNNUNAR: 171057-4429

UNDIRSKRIFT HÖNNUNAR:

ÚTGÁFA: B1