

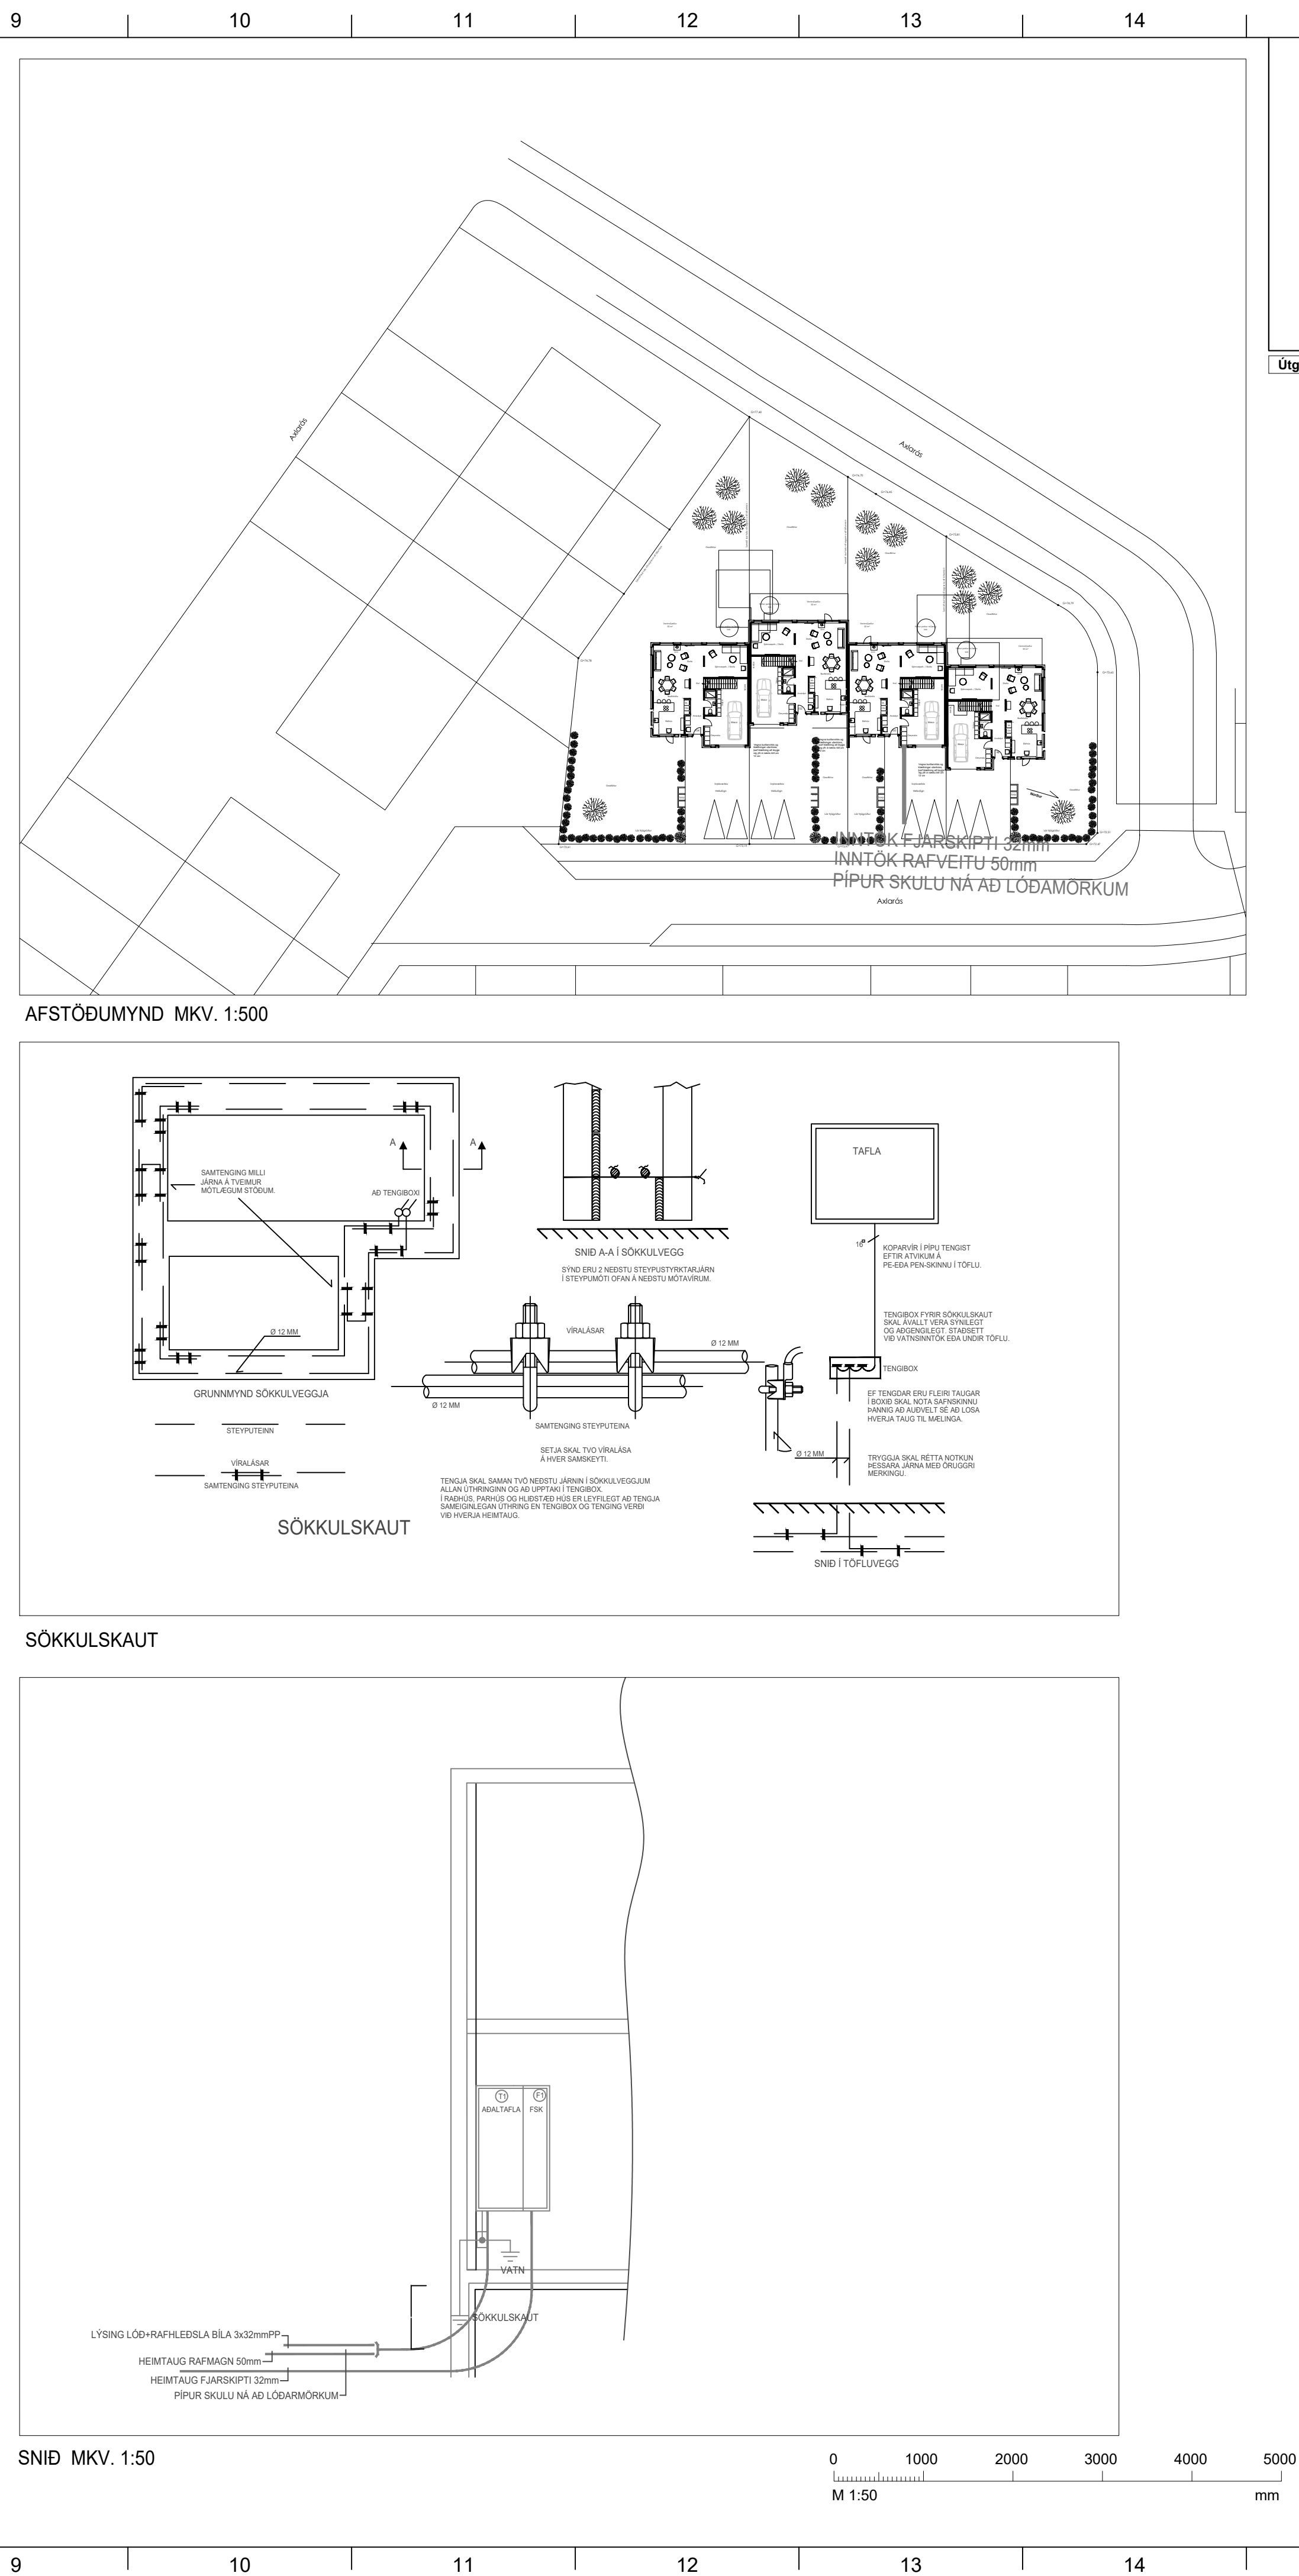
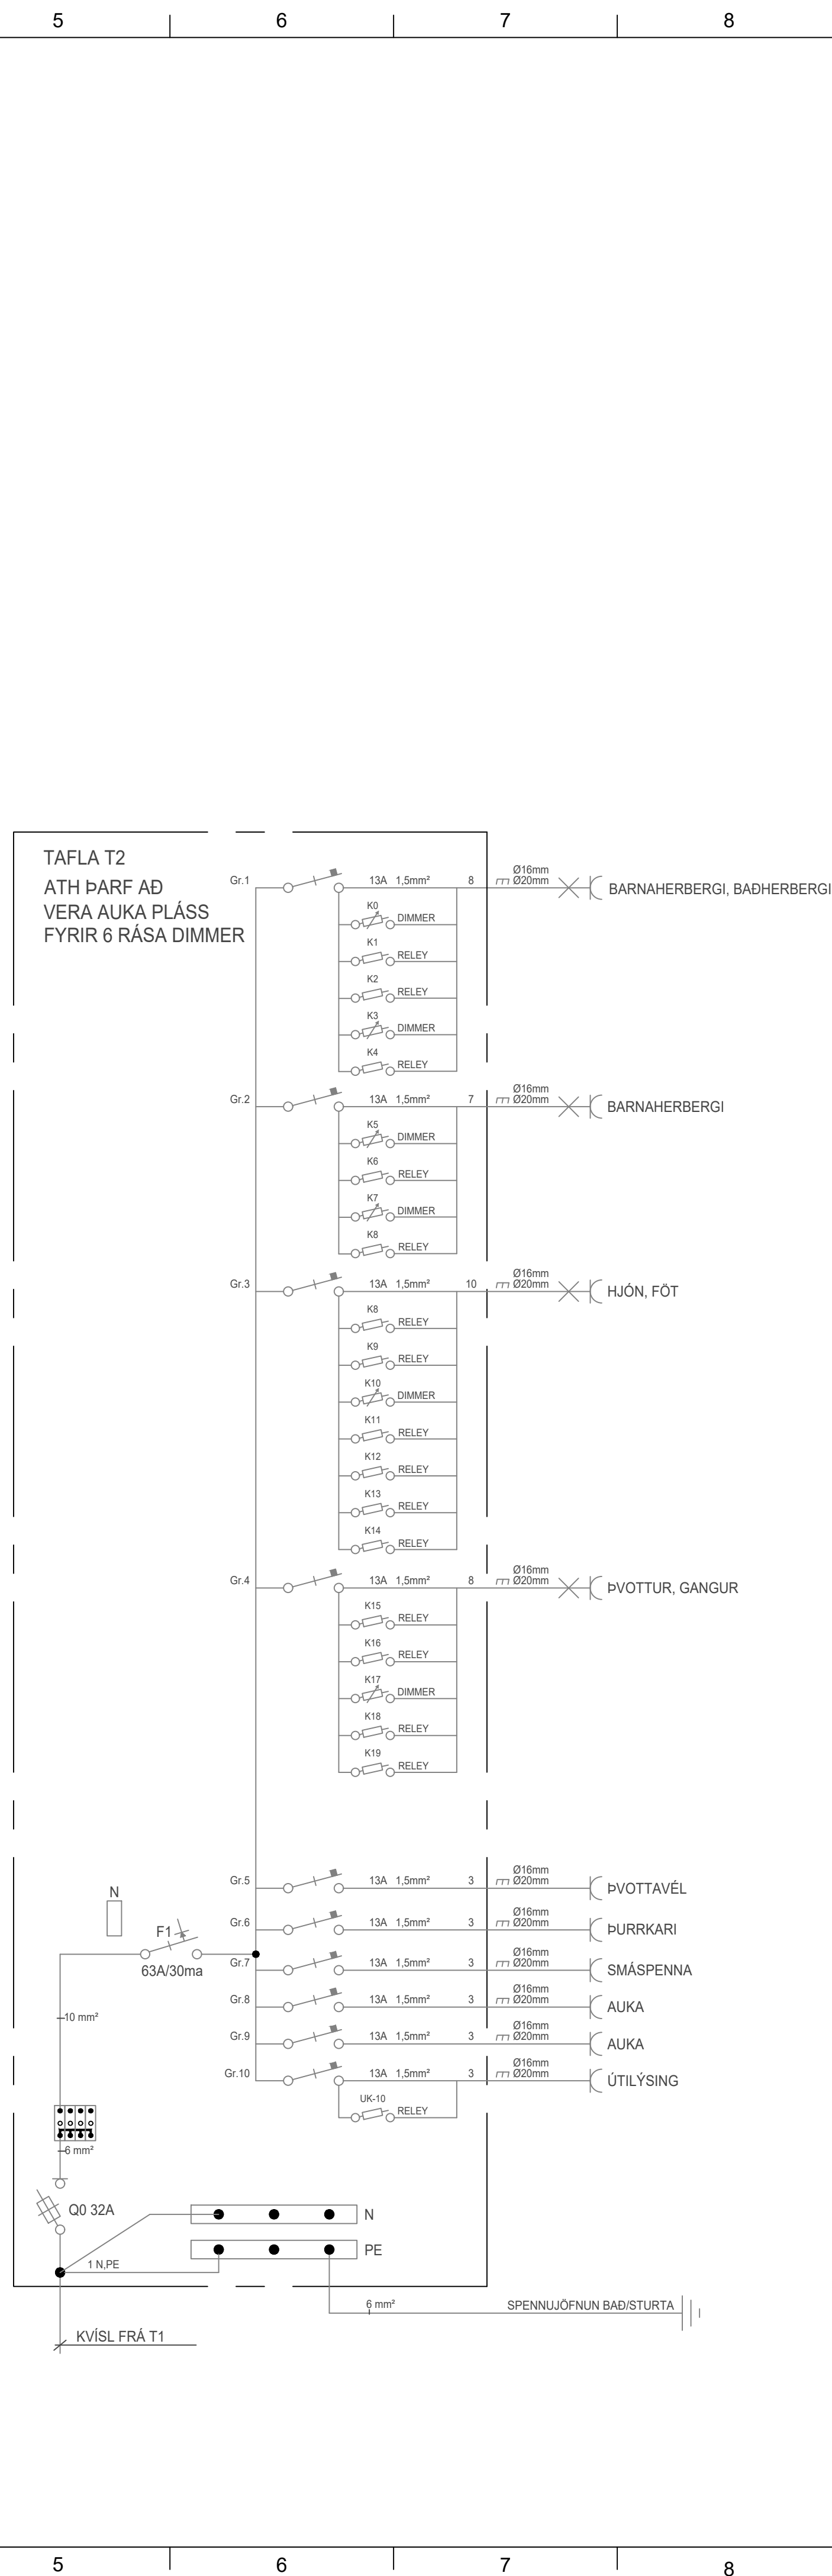


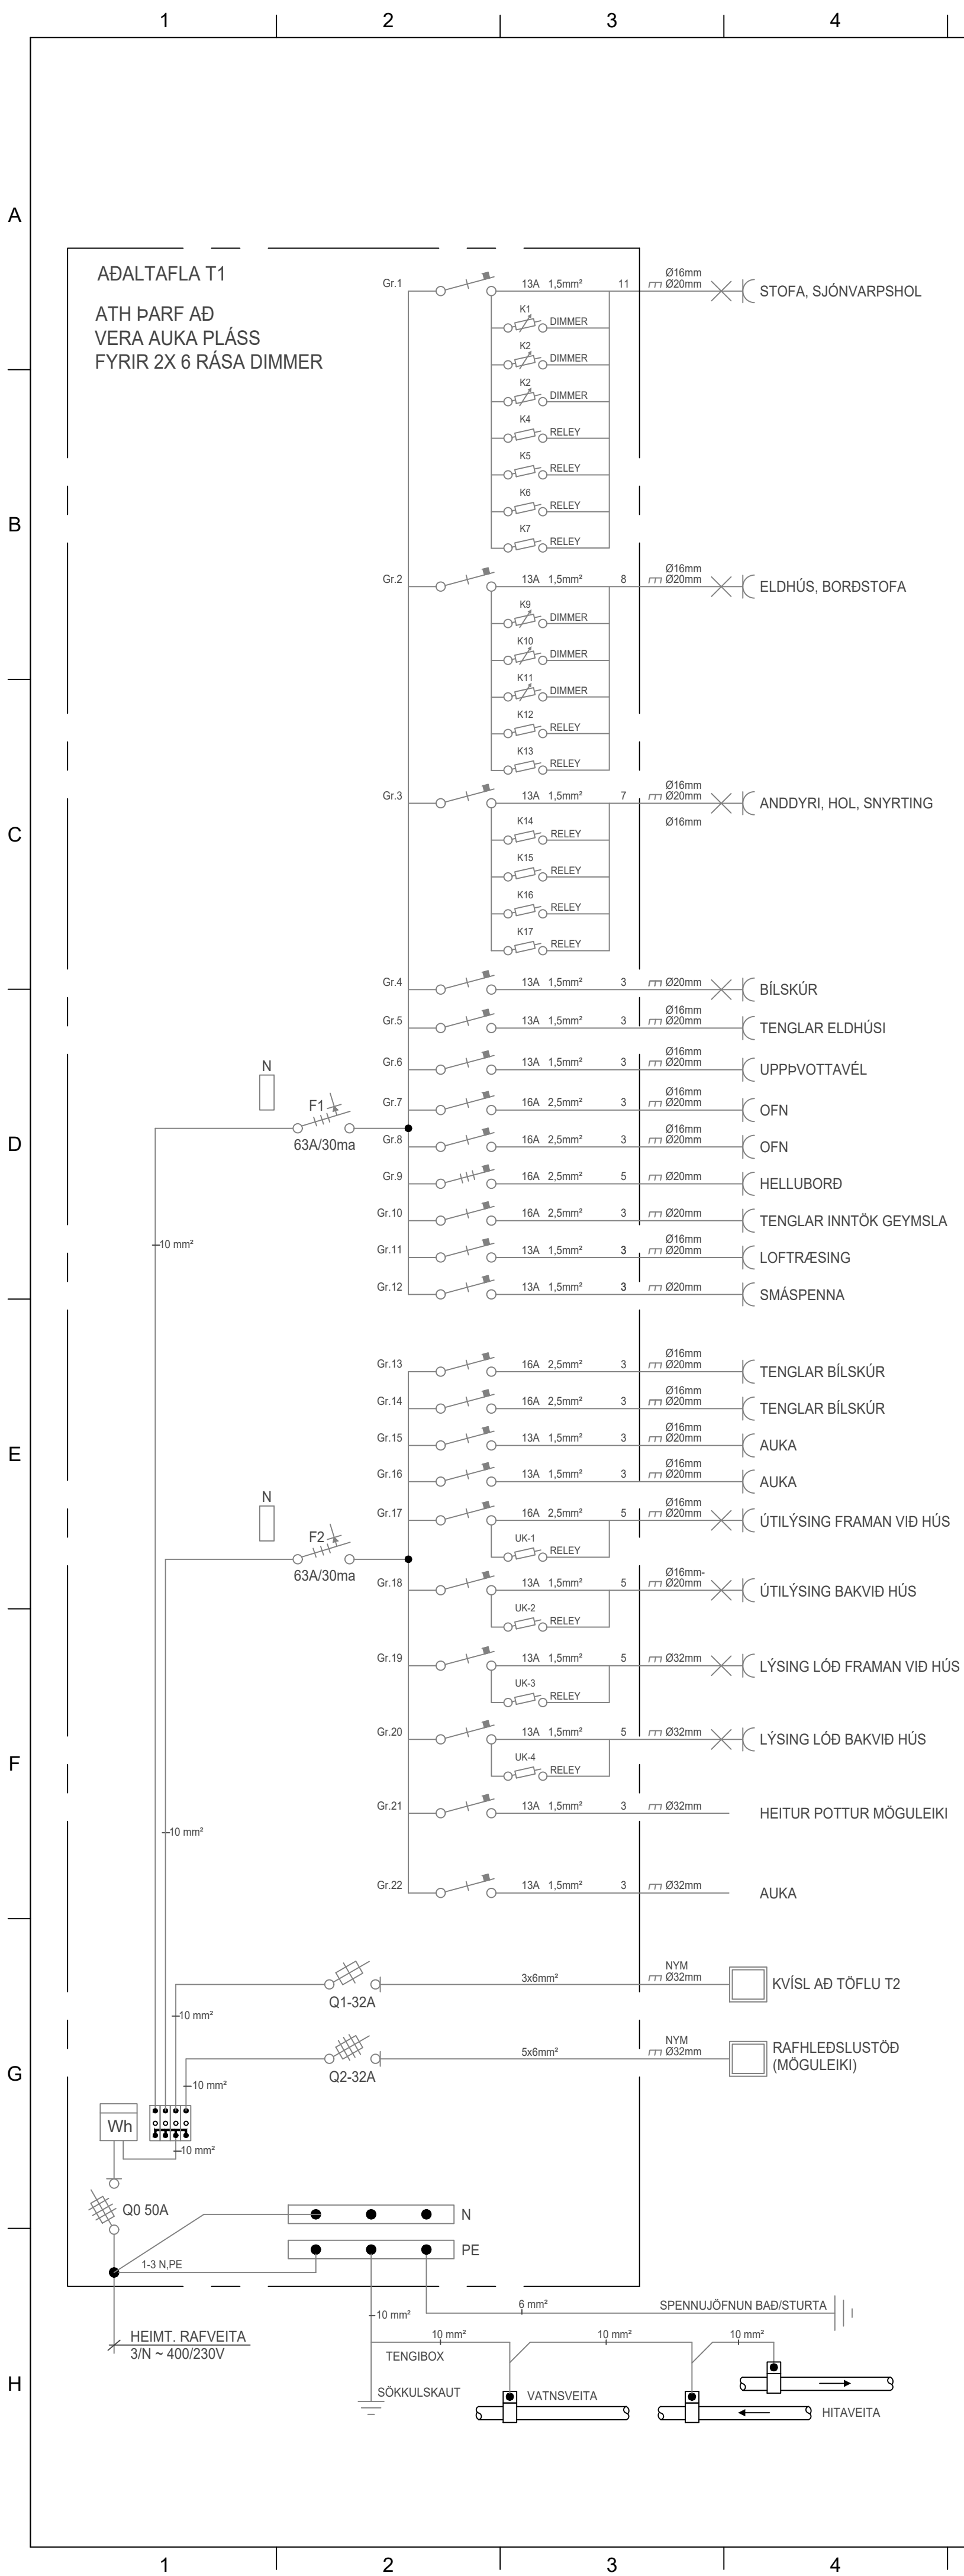

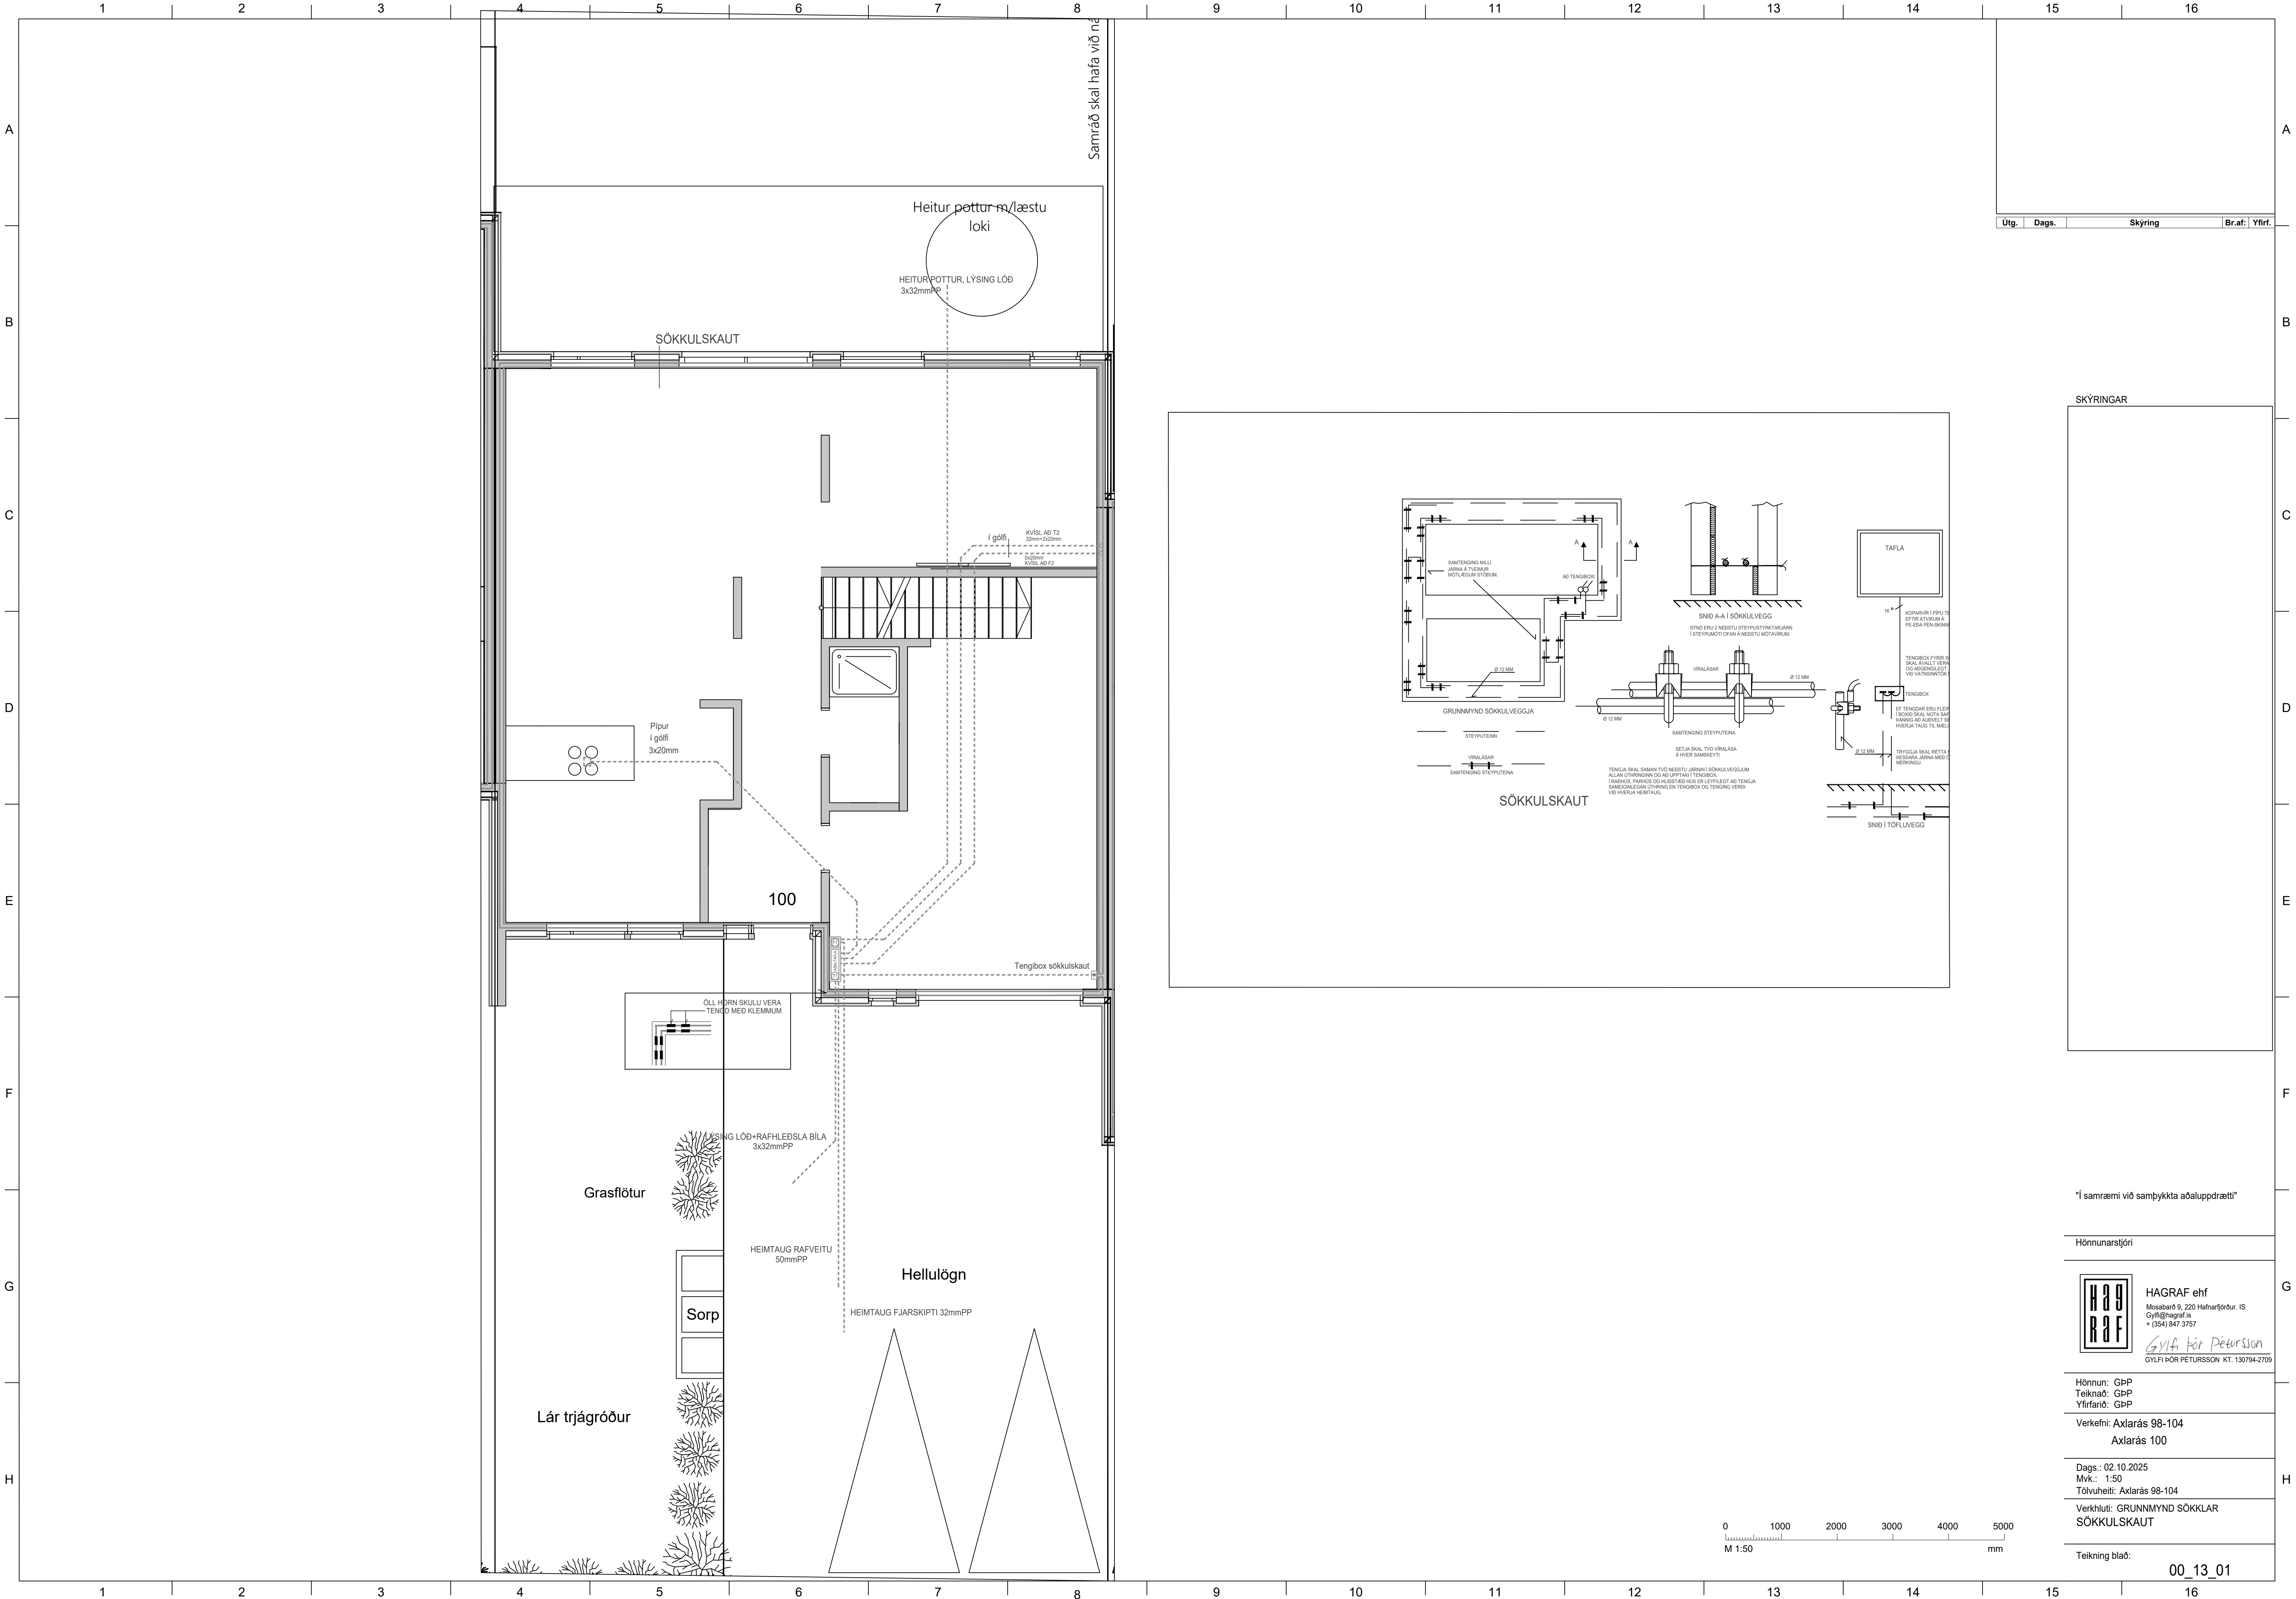

SKÝRINGAR

"Í samræmi við samþykkt aðaluppdrætti"

Hönnunarstjóri

HAGRAF ehf
Mosabard 9, 220 Hafnarfjörður, ÍS
Gyfi@hagrat.is
+ (354) 847 3757
Gyfi Þór Pétursson
GYFI ÞÓR PÉTURSSON KT. 130794-2709

Hönnun: GbP
Teiknað: GbP
Yfirfarið: GbP


Verkefni: Axlarás 98-104
Axlarás 100


Dags.: 02.10.2025
Mvk.: 1:50
Tölvuhéti: Axlarás 98-104


Verkhúti: GRUNNMYND SÖKKLAR
SÖKKULSKAUT


Teikning blað:

00_13_01

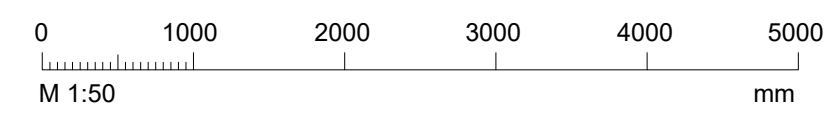

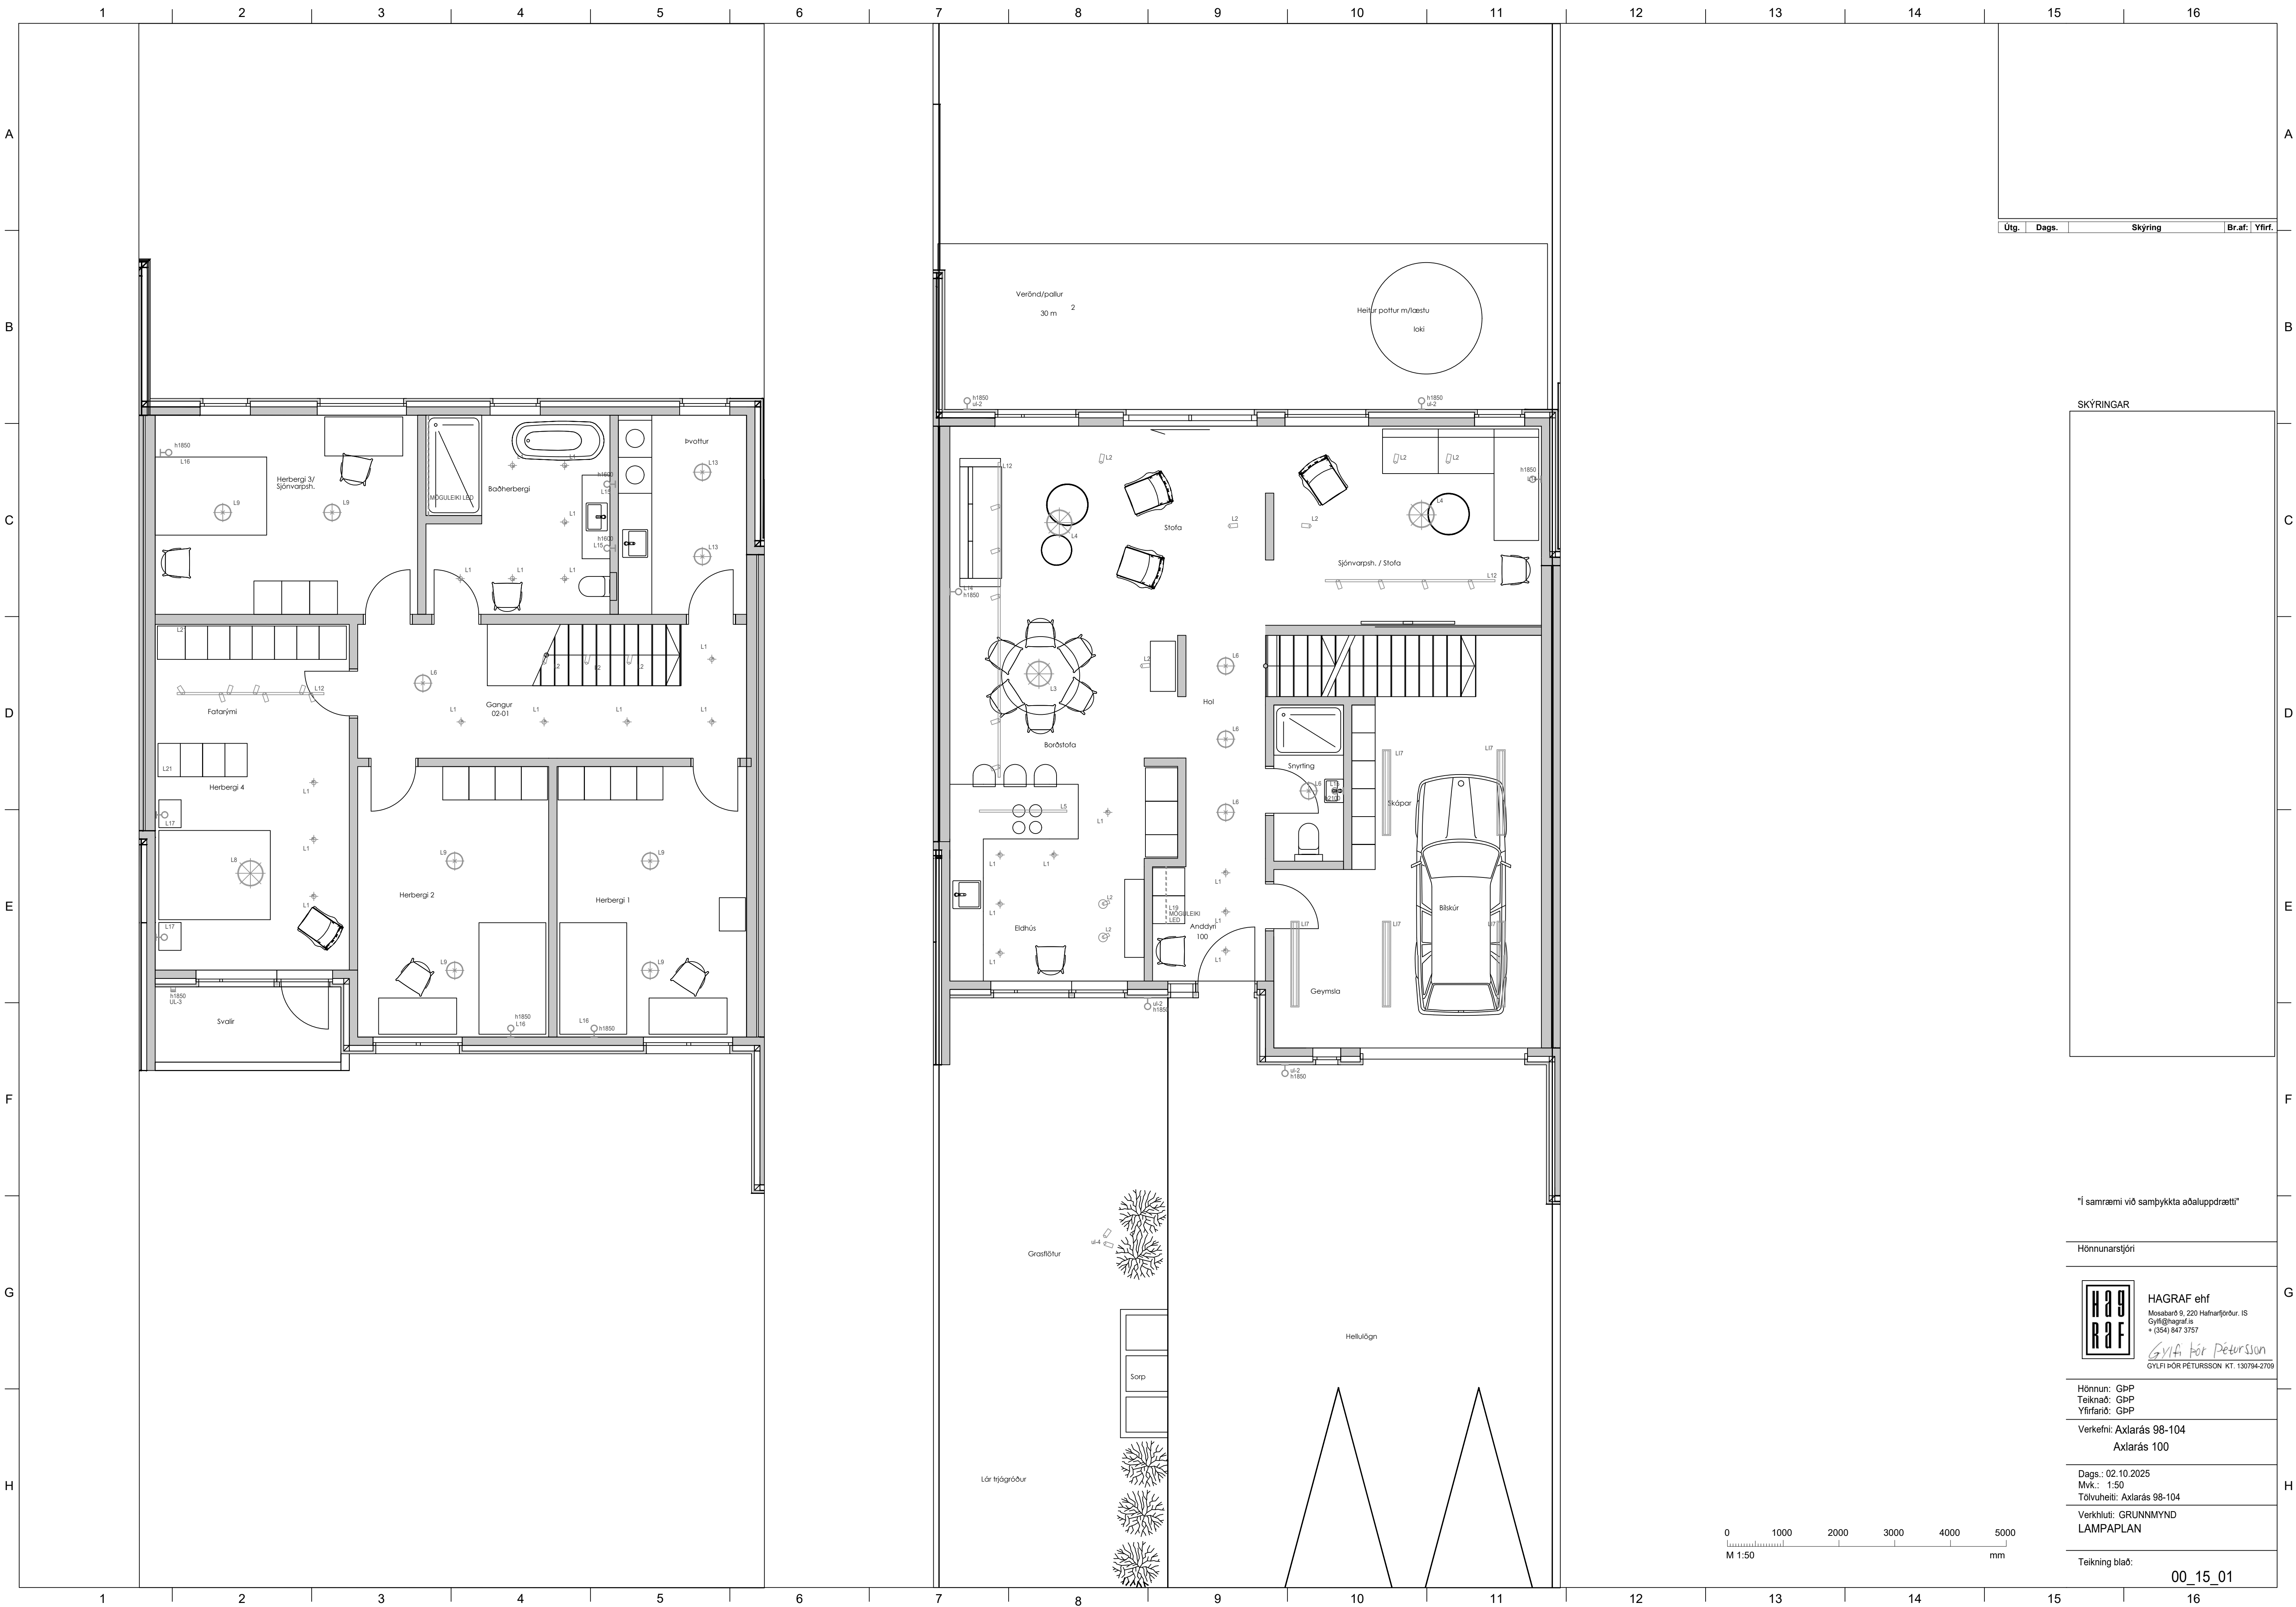

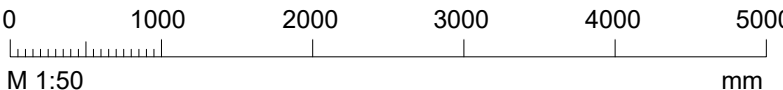

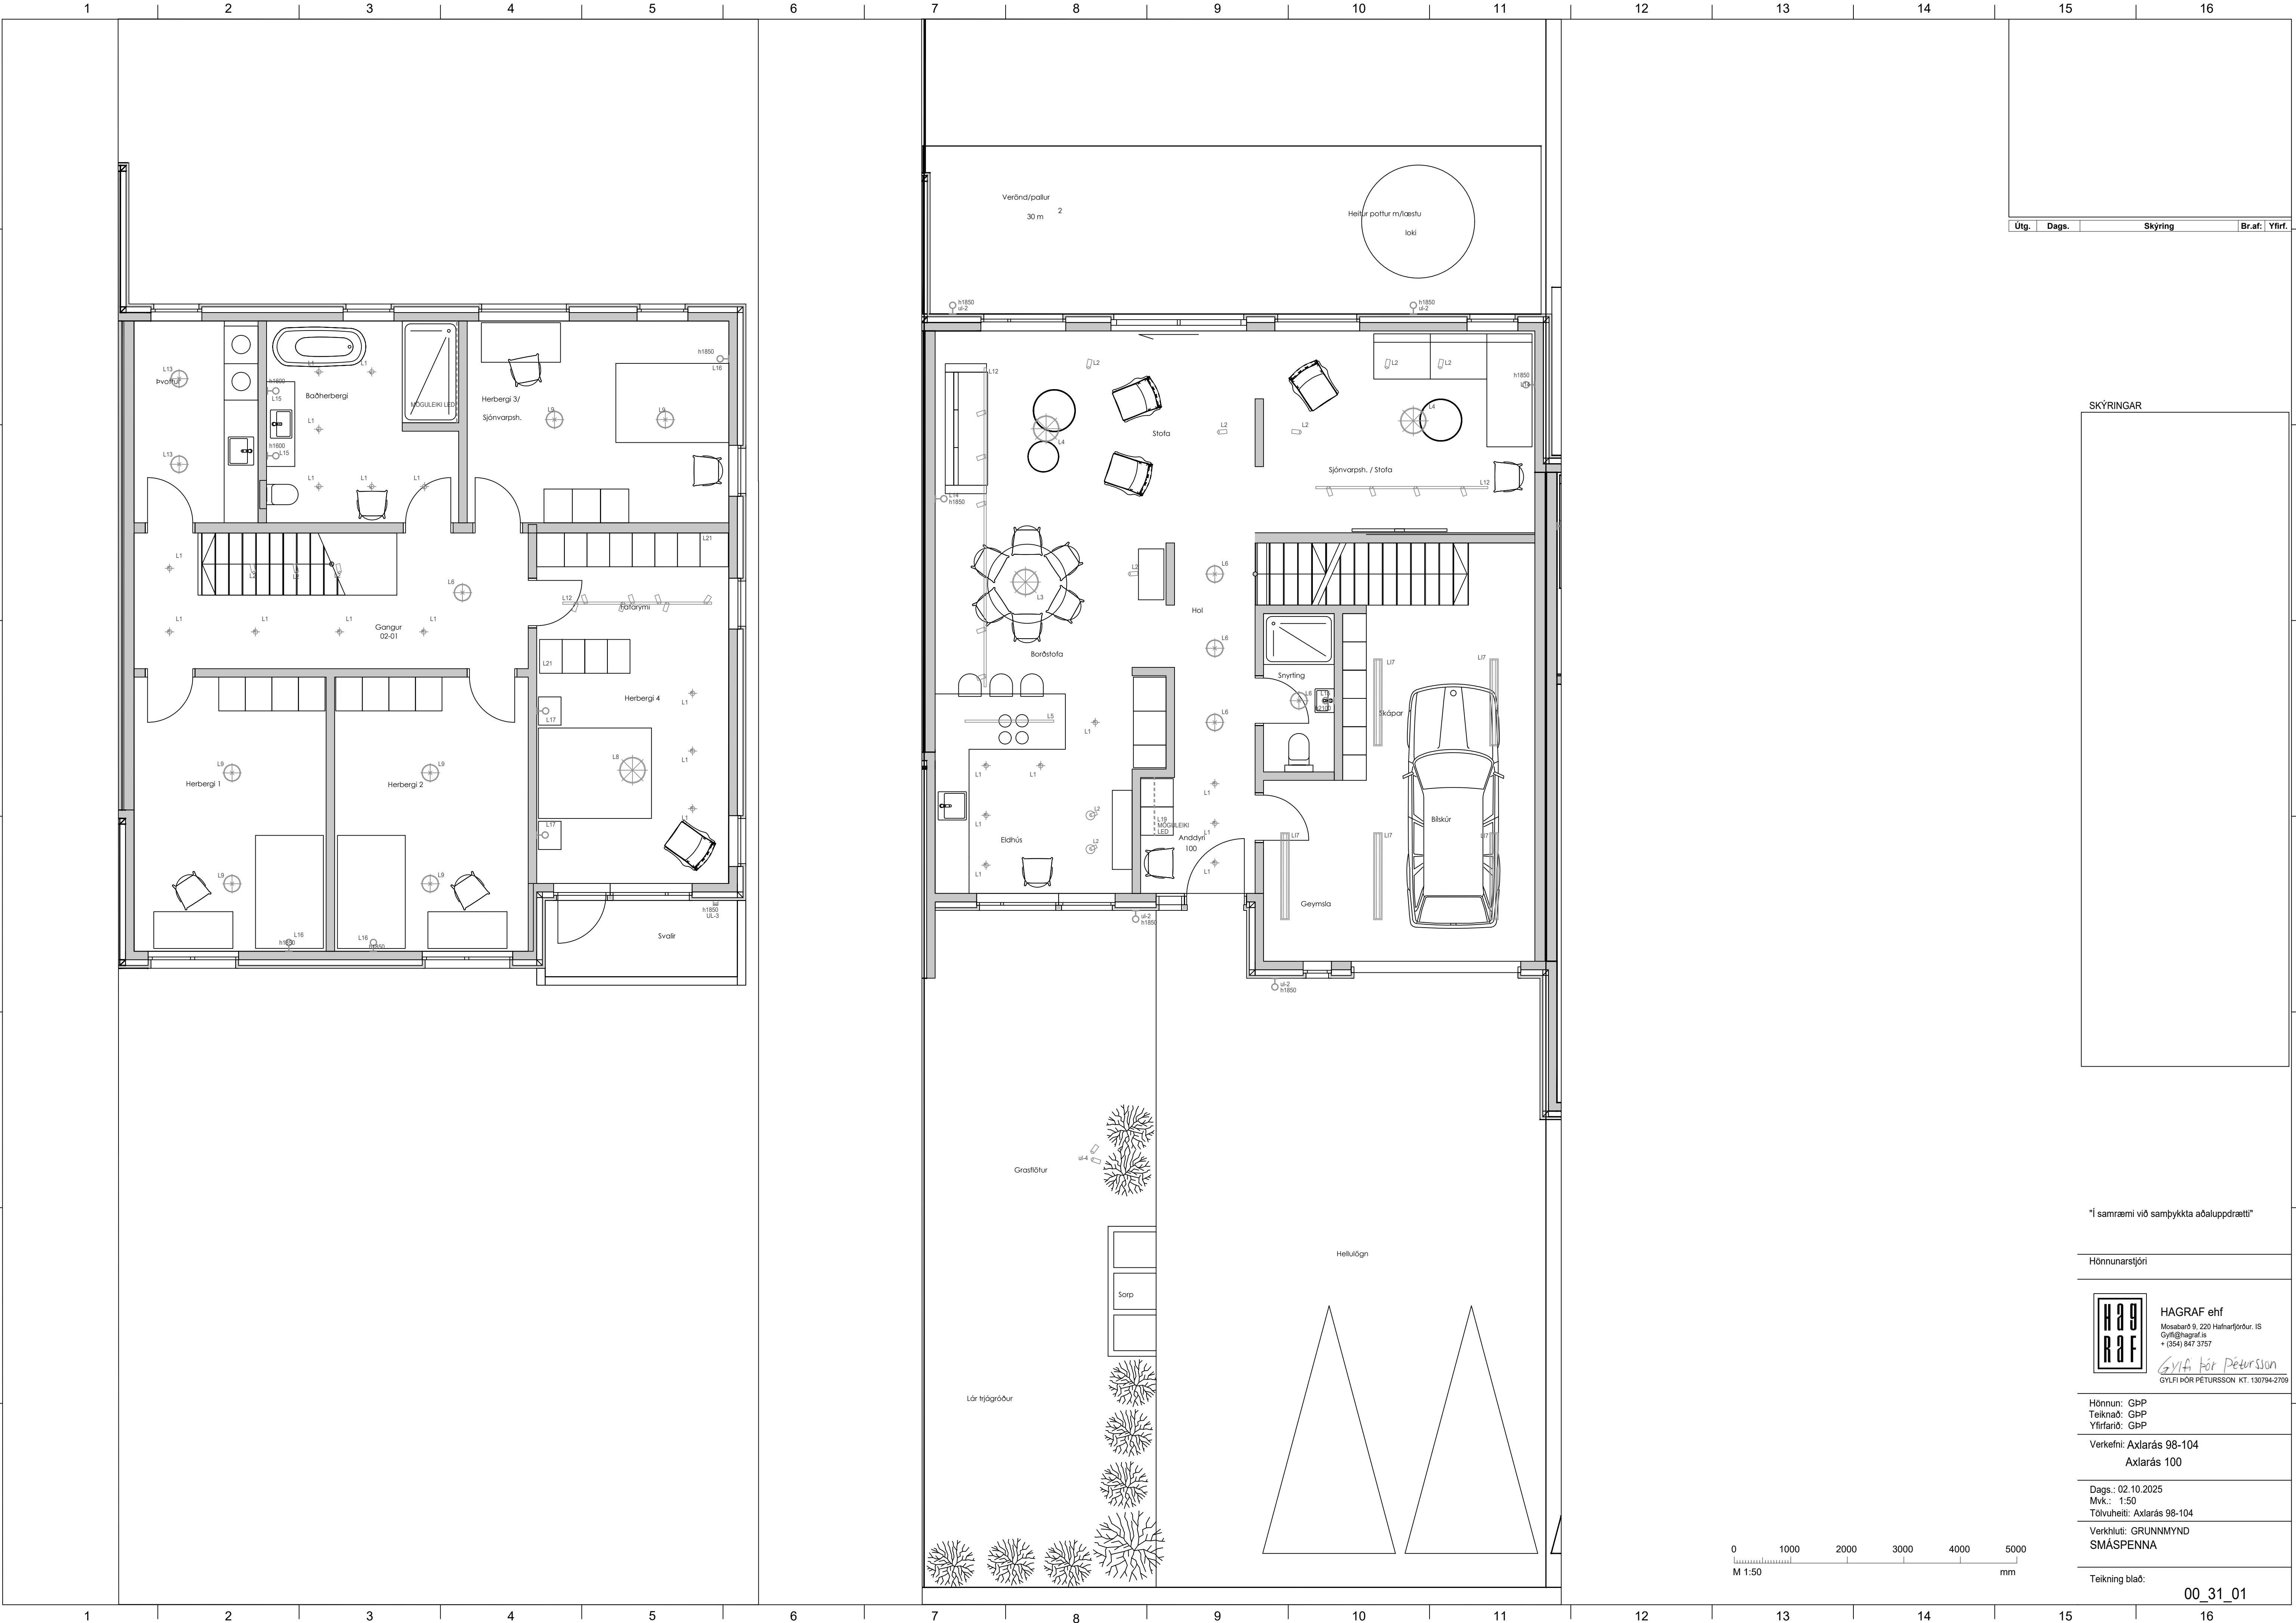

Útg. Dags. Skýring Br.af. Yfirt.

SKÝRINGAR

"Í samræmi við samþykkt aðaluppdrætti"

Hönnunarskjóli



HAGRAF ehf
Mosabará 9, 220 Hafnarþórur, ÍS
Gyfi@hagrat.is
+ (354) 947 3757
Gyfi Þór Pétursson
GYLFI ÞÓR PÉTURSSON KT. 130794-2709

Hönnun: GbP
Teiknað: GbP
Yfirlitað: GbP

Verkefni: Axlarás 98-104
Axlarás 100

Dags.: 02.10.2025
Mvk.: 1:50
Tölvuhelti: Axlarás 98-104

Verkhuti: GRUNNMYND
SMÁSPENNA

Teikning blað:

00_31_01

0 1000 2000 3000 4000 5000
M 1:50 mm