


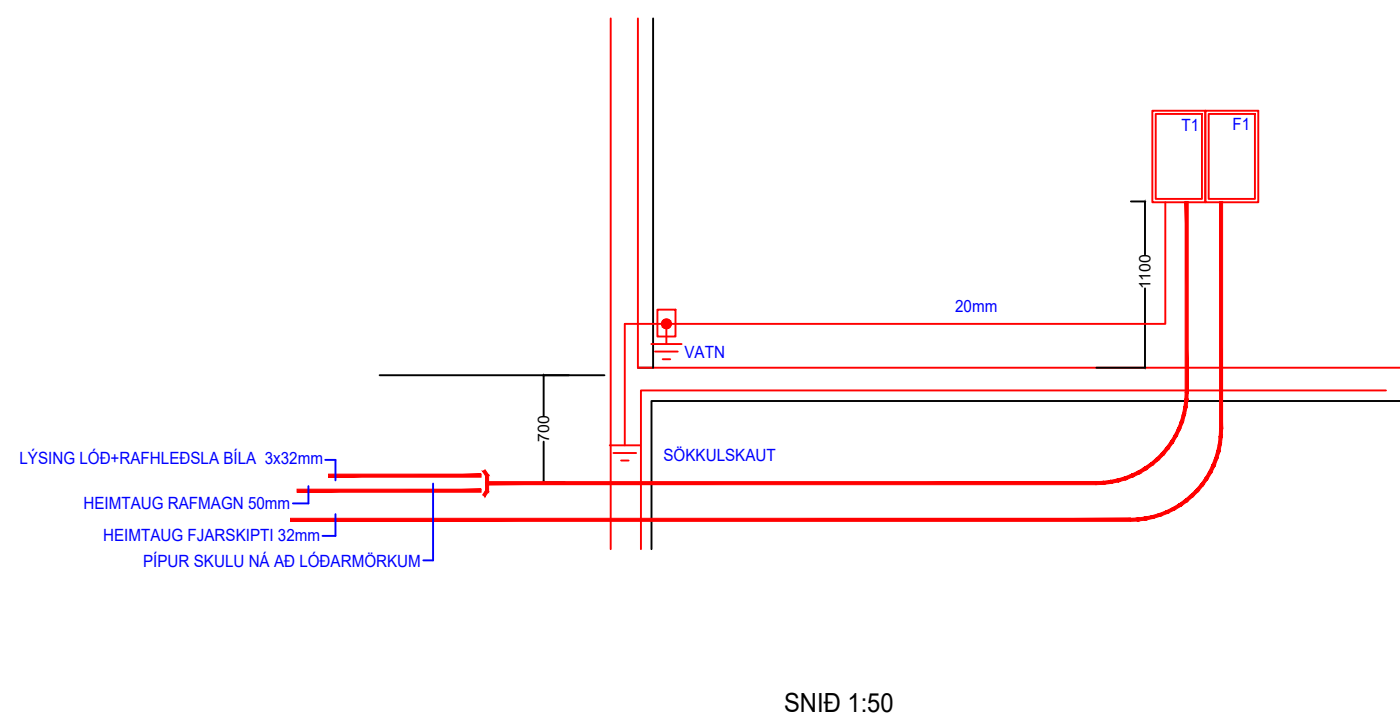

SKÝRINGAR

Alinn:

Oli mál sem gefin eru upp á teikningum eru í mm. Hæðarmál skulu vera miðað við fullirafgrænin gól og í miðja dós, fjarlægðir eru miðaðar við miðu dósar. Samræma skal staðsetningu rafbúnaðar í eldhúsi, baði og þvottahúsi við sérteikningar af innréttingum. Oli tákni eru teiknað og ber að samræma lagið að teikjum eftir aðstaðna og staðnum og eftir sérteikningum. Allar lagið og frágangur skali vera samkvæmt reglugerðum og fyrirmælum frá rafveitu. Spennufalla skal pipurki fyrir hella og kaldvatnslagn. Skal það gert í tengislag rafveitu og tengist inn í A0 (aðalflötu). Skili skil mælingu af spennuflötnum og skil upp úpplyta kröfur rafveitu. Til snertispennumarkar skal nota núlln og lekastrámsvafn.

Hæðir búnaðar:
Tenglar almennt 200mm frá fullfrágengnu göfí.
Tenglar teiknaðir með rofa koma í rofahæð.
Vinnutenglar í eldhúsi koma í 1100mm hæð.
Rofar koma almennt í 1100mm hæð.
Allir tenglar í bílskúr koma í 1100mm hæð.
Rofar við hjónum koma í 800mm hæð.
Tengill fyrir eldvald kemur í 300mm hæð.
Tengill fyrir viftu kemur í 2000mm hæð.
Gæta skal að legu og þéttleika dósa vegna
burðarþols byggingahluta og hjólaögnrunar.

Pjupur lágspennu:
Pjupur lágspennu eru almennt 16mm og vír 3x1.5mm².
Pjupur smáspennu eru almennt 20mm.
Pjupur í helluborð og ofn, lagnir 20mm rör, vír 3x2.5mm².
Spennujöfnun í baðherbergi 6mm². Þar sem pípur eru
lagðar hlöf við hlöf í veggjum eða loftum skal hafa að
minnsta kosti 30mm bíl milli pípa þannig að steypa
geti auðveldlega runnið á milli. Gæta skal að legu og
þéttleika röra vegna burðarþróifryggingahlutu.

Málstraumur:
Rafbúnaður sé í samræmi við stærðir varbúnaðar í töflu.
Sökkulskaut:
Frágangur sökkulskauta skal vera í samræmi við kröfur rafveitu. Jarðbinda skal málmhluta lagna, tækja, lampa, loftræstistokka og rafbúnaðar.

Raða skal fösum (L1,L2,L3) rétt niður á straumskinnur og greinar þannig að tryggt sé að rétt fasaröð haldist að 3ja fasa tækjum og álag milli fasa sé sem jafnast.

Málsetningar:
Allar málsetningar skulu miðast við málsettar
byggingarteikningar.
NEMA ANNARS SÉ GETIÐ Á TEIKNINGUM.

"Í samræmi við samþykktu aðaluppdrætti"

Hönnunarstjóri

LUMEX

LX TEIKNISTOFA
 Skipholt 37, 105 Reykjavík. IS
 + (354) 568 8388
www.lumex.is



HELGI KR. EIRIKSSON KT. 110156-2789

Hönnun: HKE,SHM Teiknað: SHM Yfirfarið: HKE
Verkefni: Axlarás 8-14 Axlarás 10A

Dags.: 17.07.2025
Mvk.: 1:50-1:500
Tölvuheiti: axlarás 8-14

Verkhliuti: RAFLAGNIR
EINLÍNA, SNID OG AFSTAÐA
SNID 1:50

Teikning blað: XX 11 01

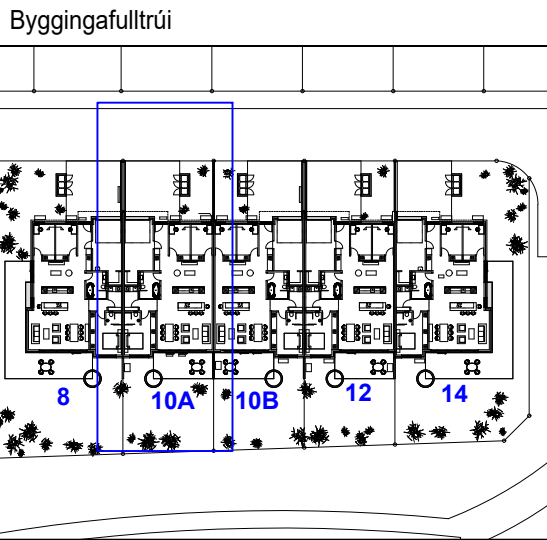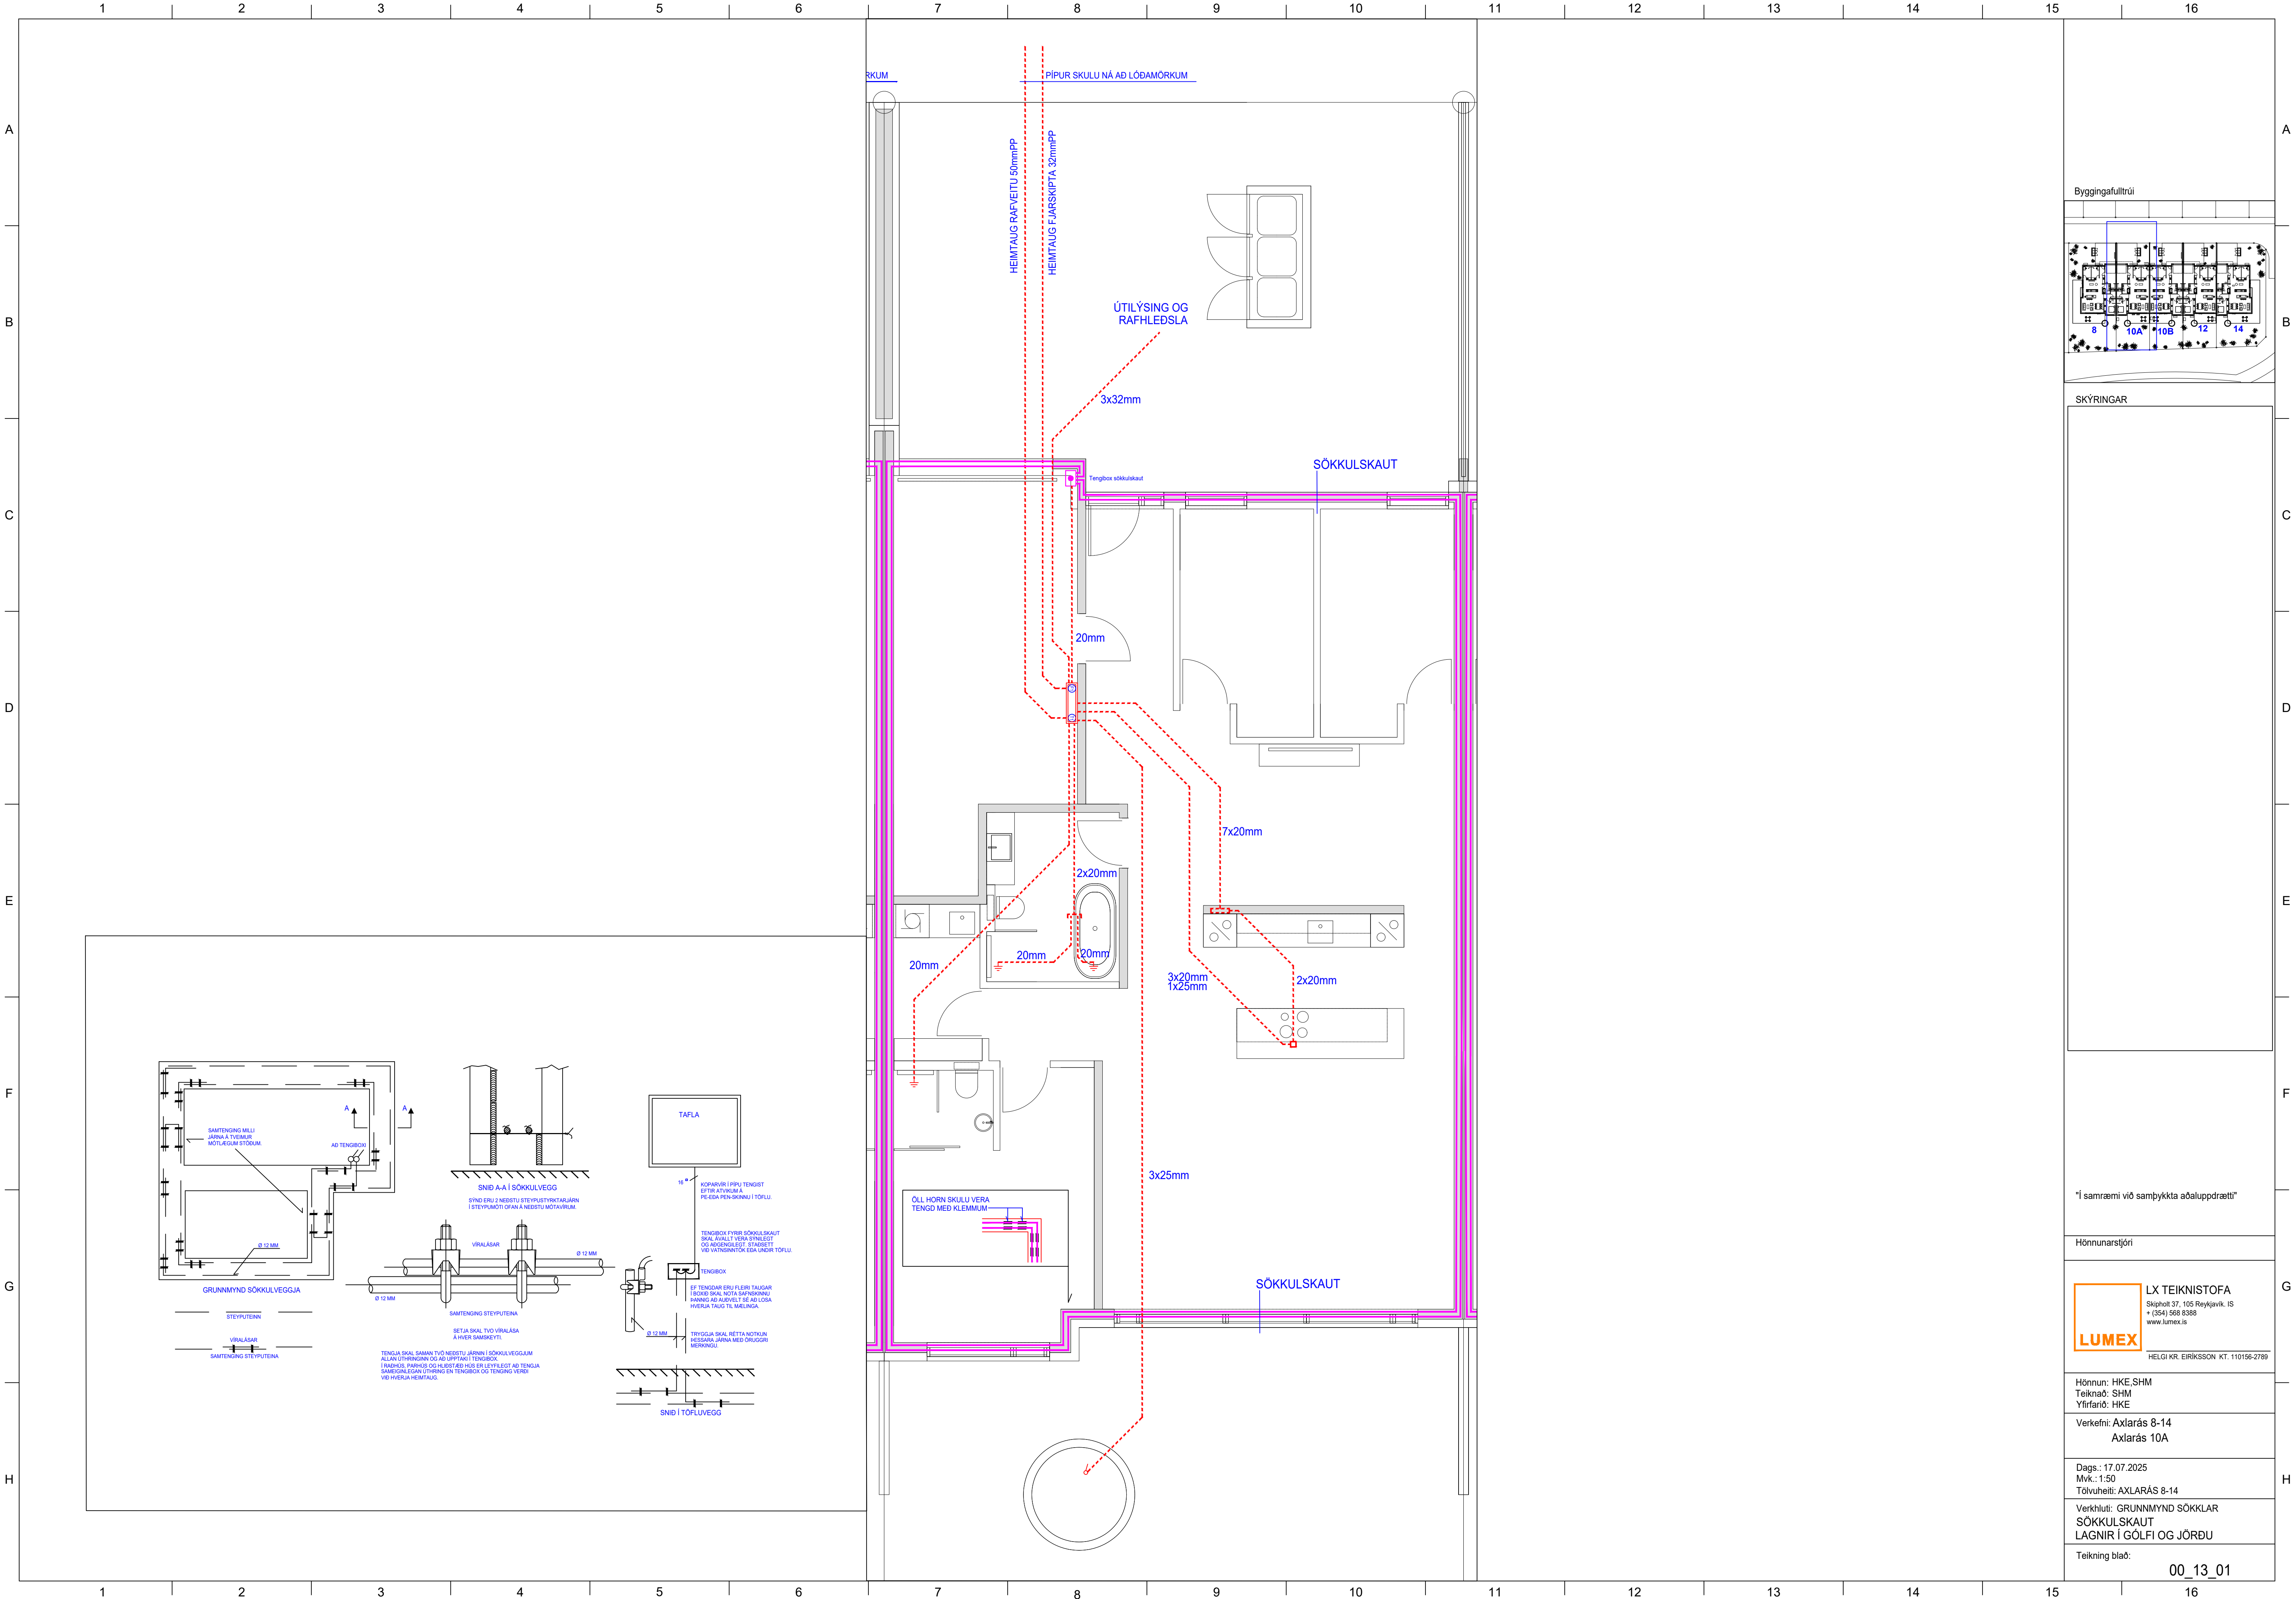

"Í samræmi við samþykkt aðaluppdrætti"

Hönnunarstjóri



LX TEIKNISTOFA
Skipholt 37, 105 Reykjavík, IS
+ (354) 569 8388
www.lumex.is

HELGI KR. EIRIKSSON KT. 110156-2789

Hönnun: HKE,SHM
Teiknað: SHM
Yfirfarið: HKE
Verkefni: Axlarás 8-14
Axlarás 10A

Dags.: 17.07.2025
Mvk.: 1:50
Tölvuhetti: AXLARÁS 8-14

Verkhúti: GRUNNMYND SÖKKLAR
SÖKKULSKAUT
LAGNIR Í GÓLFI OG JÖRÐU

Teikning blað: 00_13_01