


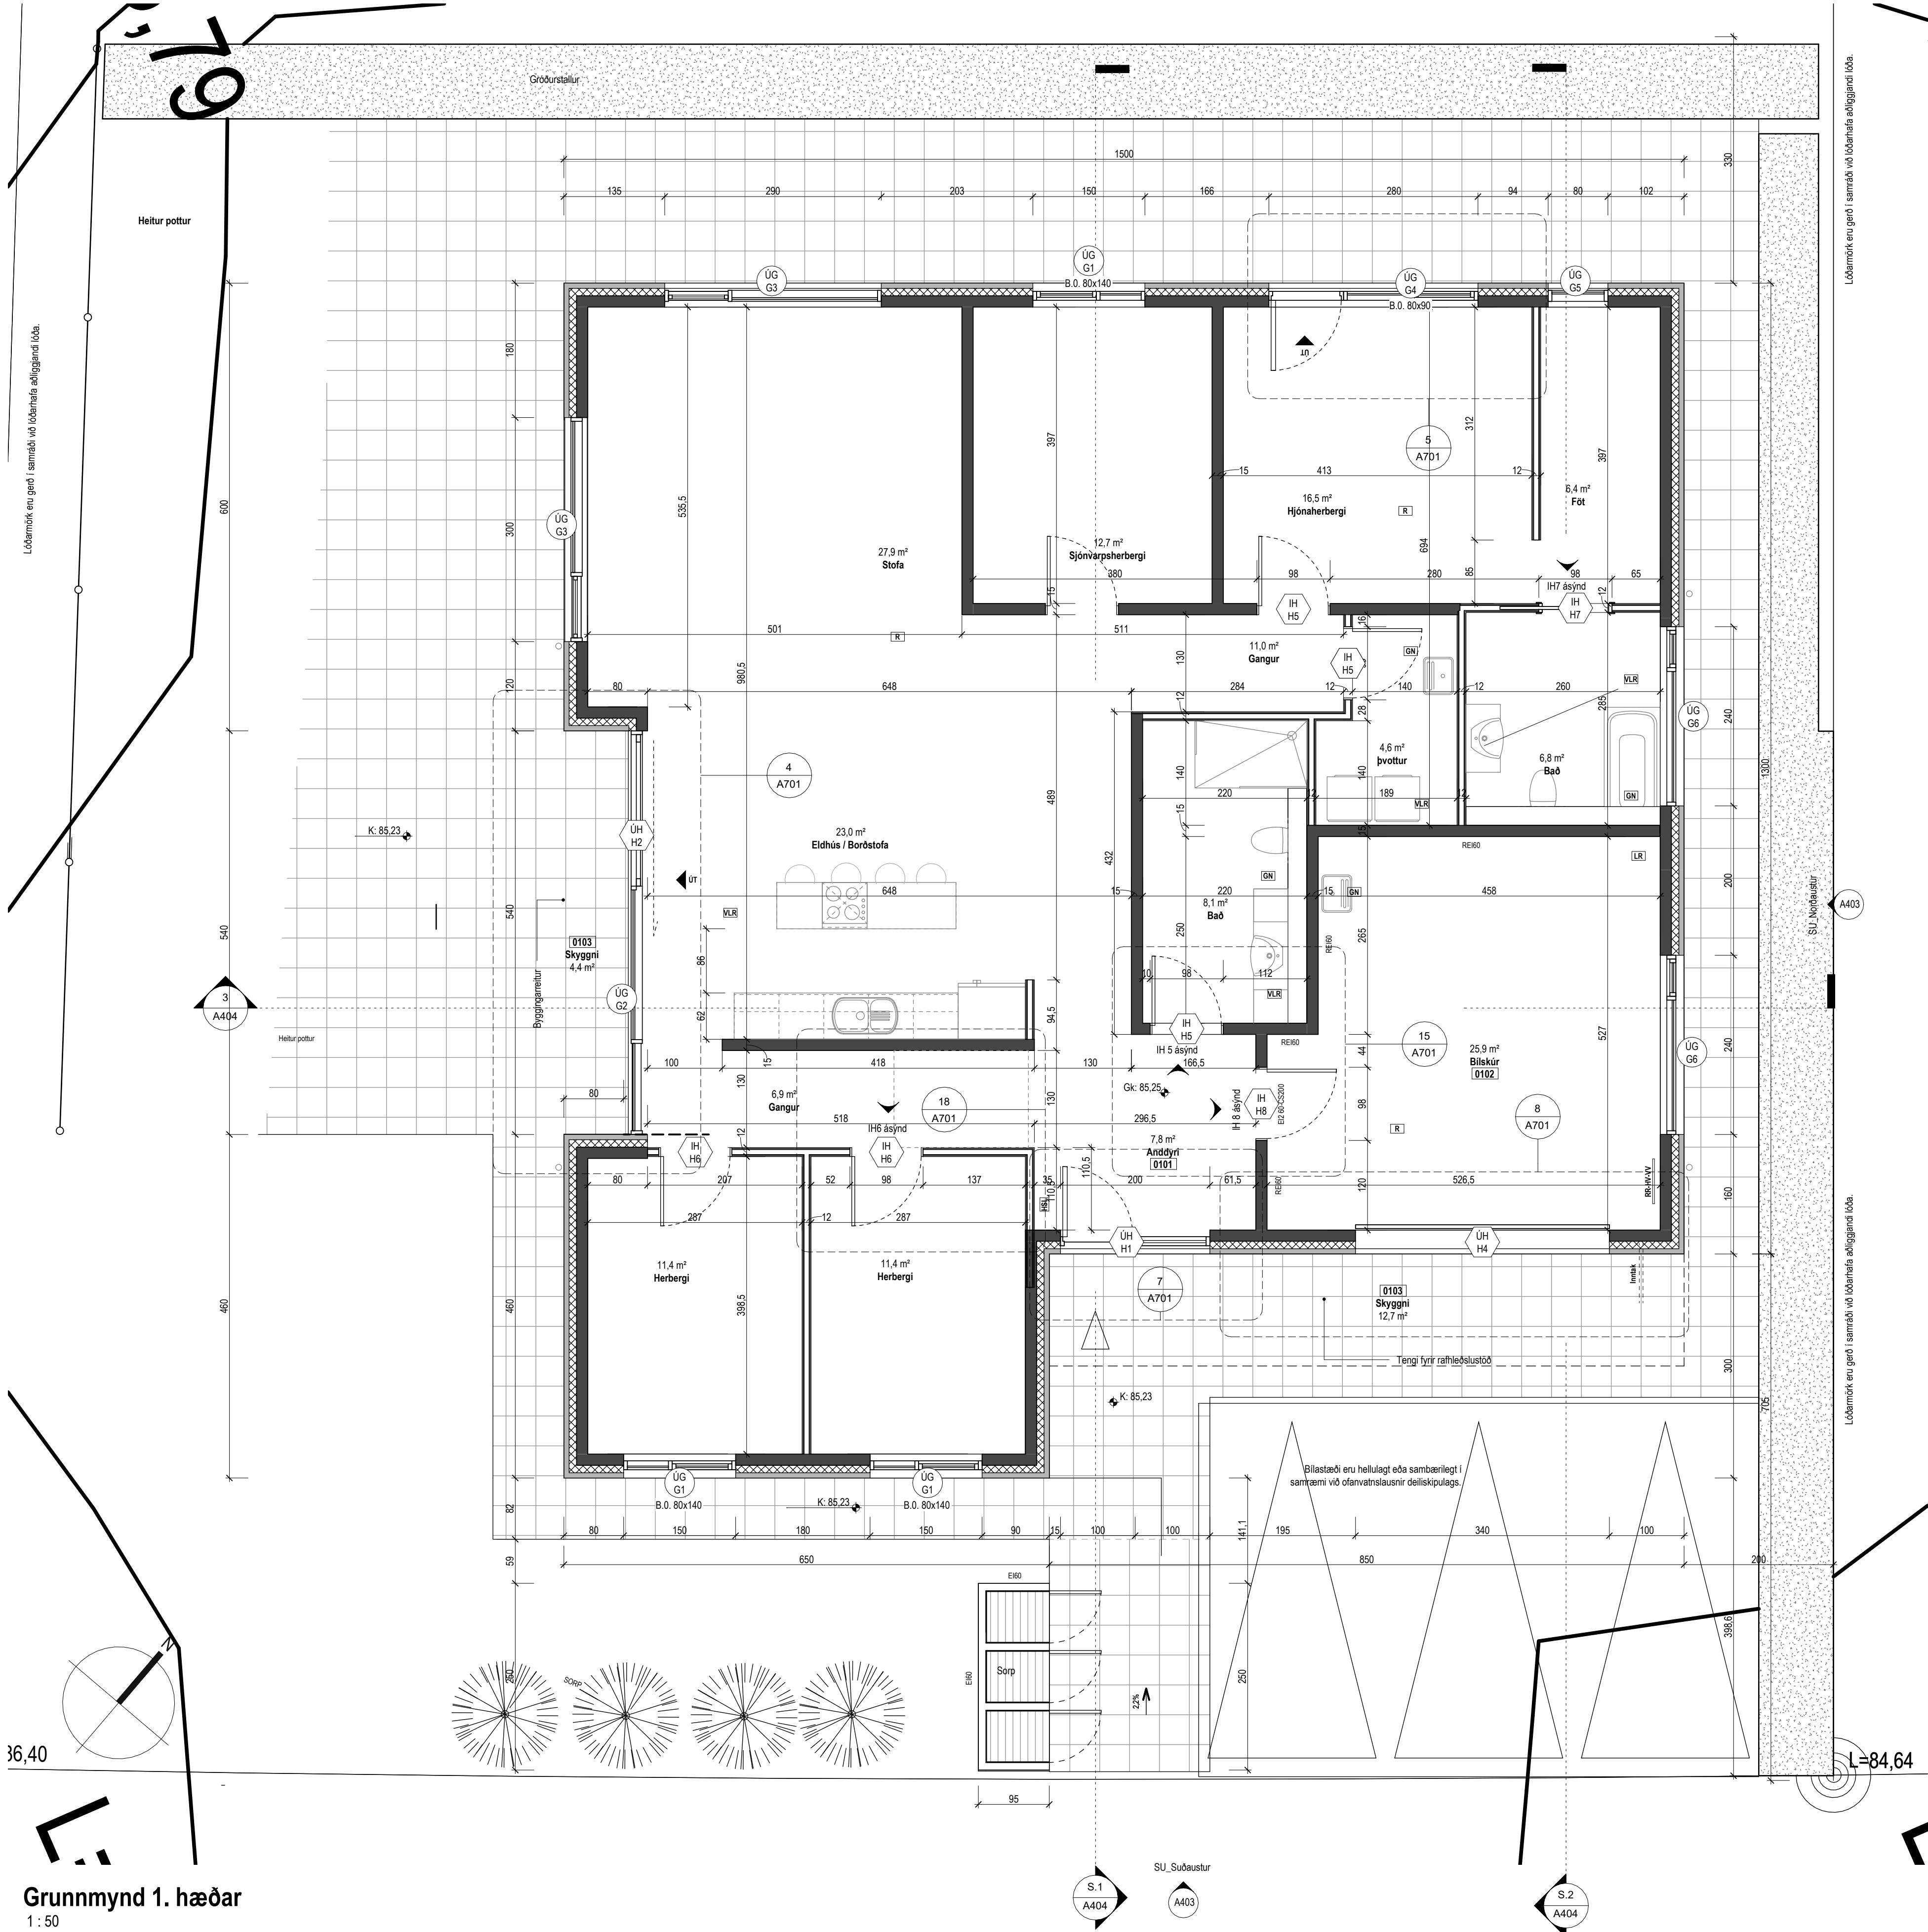

Tákn		
Brunatákn		
GN	= Gólfhúrfall	
BN	= Þakniðurfall	
SN	= Svalniðurfall	
LR	= Lofttræsting	
VLR	= Vöðnið lofttræsting	
PK	= Póstkassar	
NL	= Neyðarljós	
BO	= Björgunarpopp	
R	= Reykskipting	
HSL	= Handtöskuvél	
ÚT	= Merkjur útgangur	
HV	= Hitaveita	
VV	= Varmveita	
RR	= Rafmagnsveita	
UK	= Útkrani	
DS	= Dyrasími	
80	= Fellingstigi við björgunarpopp	
80	= Brunaslanga	
80	= Stigleiðsla	
80	= Stigleiðsla út	
80	= Stjórnstöð brunavöðvunarkerfis	
80	= Inntak	
80	= Bilastæði fyrir fallaða	
Veggir og hæðsskil		
EI60		
EI90		
A-EI60		
A-EI120		
REI60		
REI120		
A-REI120		
Húðir		
E30-CS		
EI30-CS		
EI60-CS		
E30		
Gluggar		
E30		

Útg.	Dags.	Lýsing	Nafn
------	-------	--------	------





Kristinn Ragnarsson arkitekt ehf.

KR 581238-3389
Email: krakr@krakr.is

S: 564-2205
www.krakr.is



Axlarás 11
Hafnaþjórður

Landeignanúmer: L234269
Staðgreinir:

Grunnmynd 1. hæðar

Verktagund	Sérupprættir
Verknúmer: 25014IE	Adalhönnuður: Kristinn Ragnarsson
Mælikvarði: 1:50	Hönnunarsjóni: KR
Dagsetning: 12.06.2025	Bláð: Útgáfa:
Hönnun: KR PAK	
Verkefnastjórn: KR	
Teiknað: PAK	
Yfirfarið: RM	

Þak
1 : 50

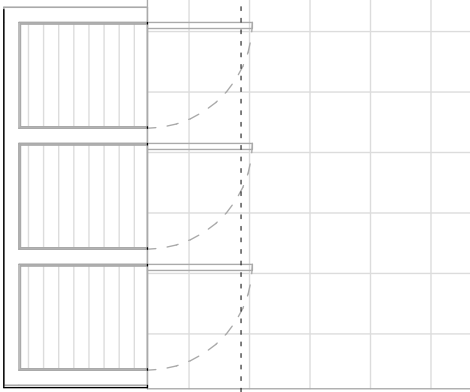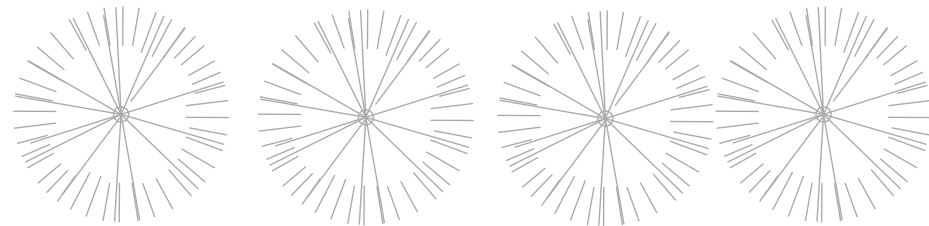

S.1
A404

SU_Subastur
A403

S.2
A404

SU_Norðastur
A403

3
A404

A701
IH6 ásynd

K: 88.97

K: 89.05

K: 88.97

K: 88.87

A701
IH7 ásynd


K: 88.87

K: 88.95

K: 89.05

K: 88.95

Útg.	Dags.	Lýsing	Nafn
------	-------	--------	------

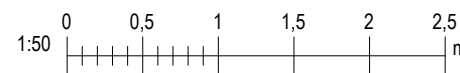

Kristinn Ragnarsson arkitekt ehf.

KR 581238-3389
Email: krarkr@krark.is

S: 564-2255
www.krark.is

Axlarás 11
Hafnaþjörður

Landeignanúmer: L234269

Staðgreinir:

Þak

Verktagund	Séruppdrættir
Verknúmer: 25014IE	Aðalhönnuður: Kristinn Ragnarsson
Mælikvarði: 1 : 50	Hönnunarsjóni: KR
Dagsetning: 12.06.2025	
Hönnun: KR ÞAK	
Verkefnastjórn: KR	Bláð: Útgáfa:
Teiknað: MC/MM	
Yfirfarið: KR/LPM	





A402

Tákn

Brunatákn	Veggir og hæðsskil
GN = Gólfhúrfall	EI60
BN = Þakniðurfall	EI60
SN = Svalniðurfall	A-EI60
LR = Lofttræsting	A-EI120
VLR = Vöðnið lofttræsting	REI60
PK = Póstkassar	REI120
NL = Neyðarljós	A-REIM120
BO = Björgunarp	
R = Reykskipting	
HSL = Handstökkið tæki	
ÚT = Merkjur útgangur	
HV = Hítavella	
VV = Vöðvella	
RR = Rafnagnisvella	
UK = Útkrani	
DS = Dyrasími	
80 = Felliðstigi við björgunarp	
Br = Brunaslanga	
St = Stigleiðsla	
St = Stigleiðsla út	
St = Stjórnstjóð brunavöðrunarkerfis	
In = Inntak	
St = Bilastæði fyrir fallaða	


Hundir
E30-CS
EI30-CS
EI60-CS
E30

Gluggar

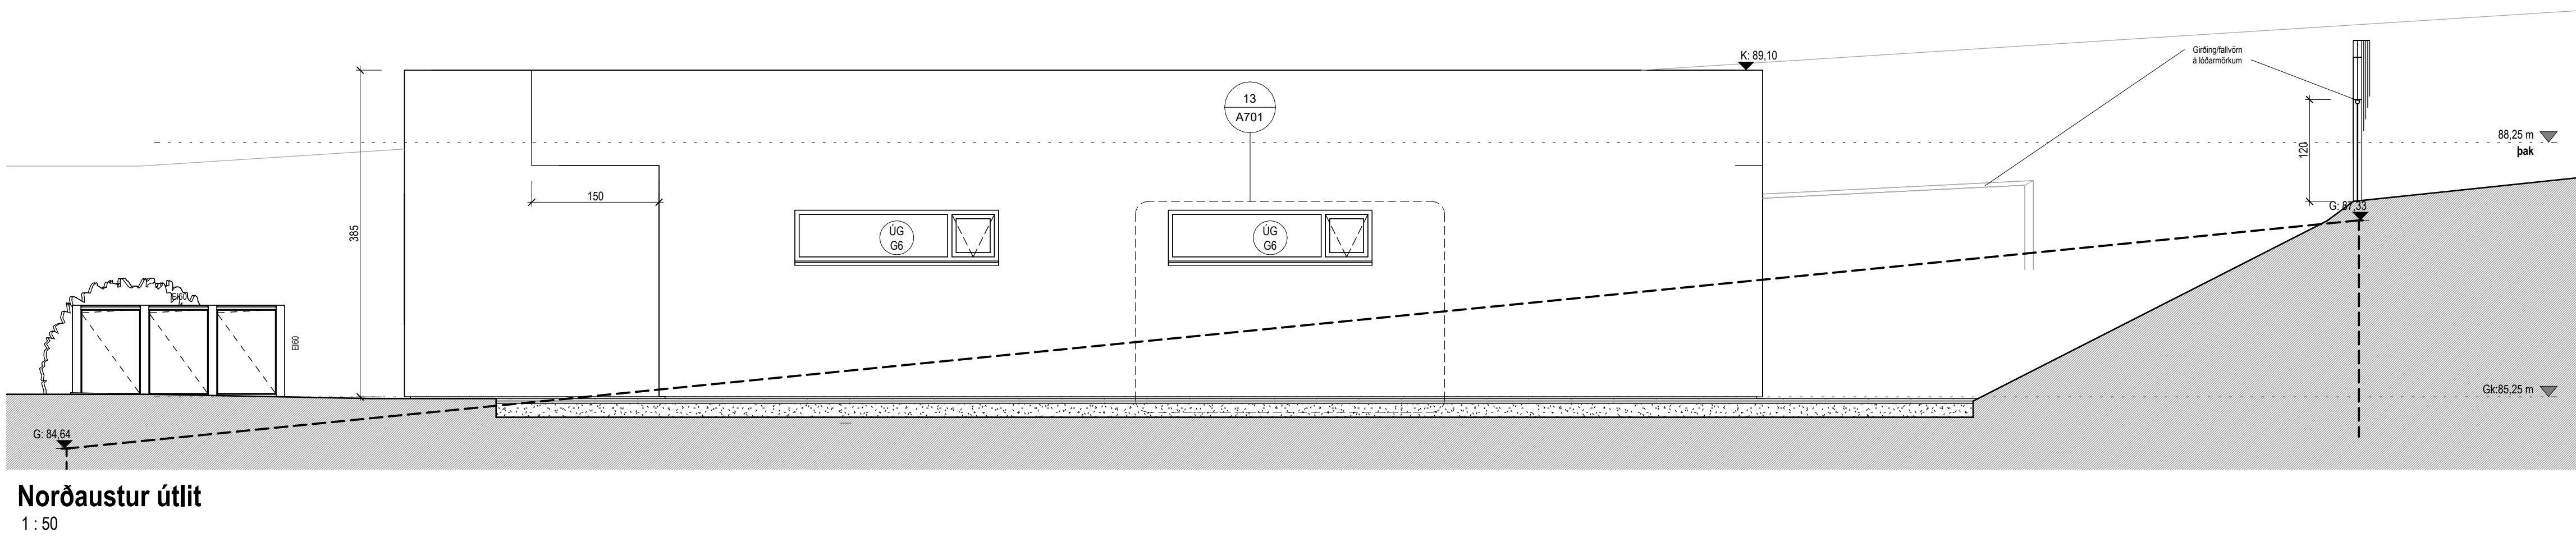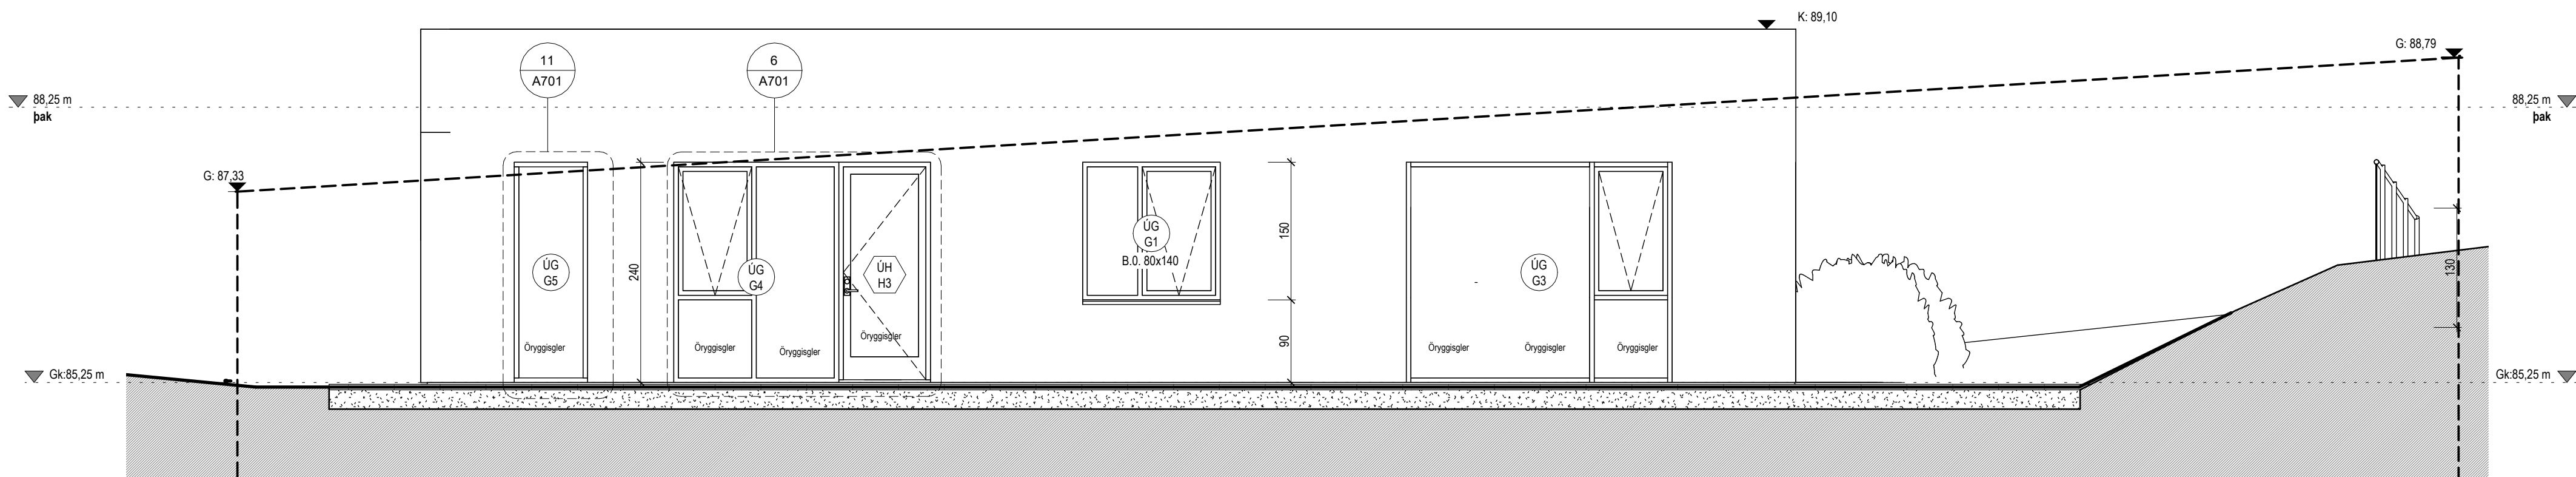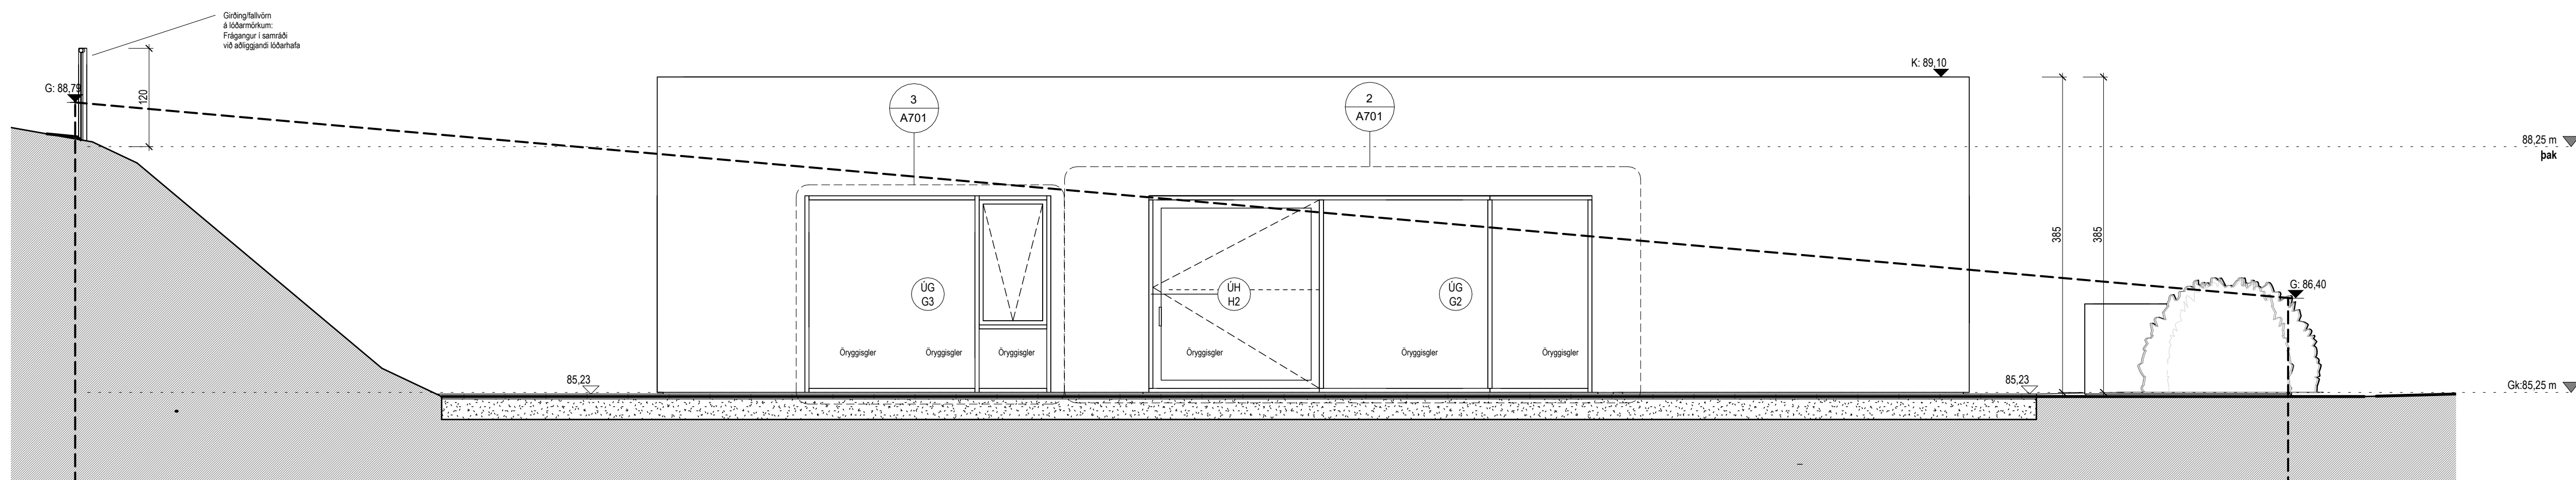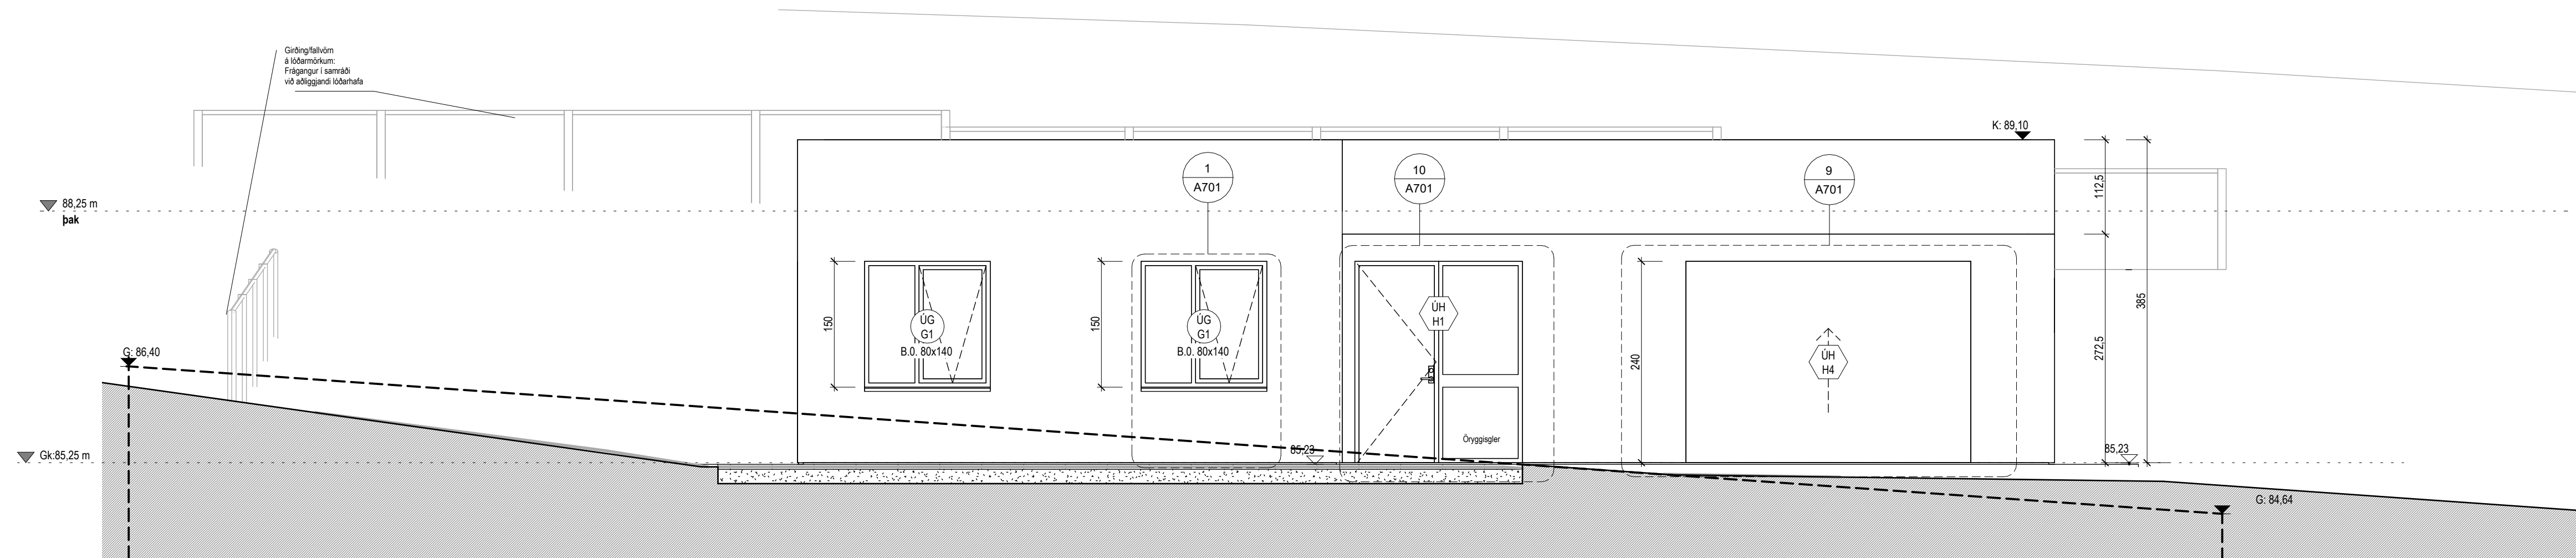

Tákn		
GN	= Gólfíndurfall	Brunatákn
ÞN	= Þakníndurfall	
SN	= Sválinndurfall	Brunn og harkaskil
LN	= Loftræssing	EI60
VLR	= Vokúinn loftræssing	A-EI60
PK	= Þekkskær	A-EI120
NL	= Neyðarfjós	REI60
BO	= Björgunarpur	REI120
R	= Reykjavápnar	A-REIM120
HSL	= Handsókkvitaski	
ÚT	= Merkur útgangur	Húrbú
RR	= Húðveita	E30-CS
VV	= Vátrveita	E130-CS
HW	= Ráfnagangveita	EI60-CS
ÚK	= Útkrani	
DS	= Dyrasími	Gluggar
		E30
	= Felliástí við björgunarpur	
	= Brunastanga	
	= Stigleðsla	
	= Stigleðsla út	
	= Stjórnsóð brunaváðununarkerfis	
	= Inntak	
	= Blástæði fyrir fasta	

Útg.	Dags.	Lýsing	Nafn
------	-------	--------	------

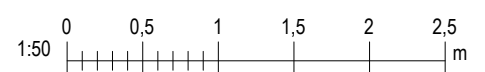

Kristinn Ragnarsson arkitekt ehf.

Kl. 581298-3589
Email: krarko@kra

S. 564-2255

Axlarás 11

Hafnafjörður


Landeignanúmer: L234269

Staðgreinir:


Útlit

Verkegund	Sérupprættir
Verknúmer: 25014E	Aðalhönnuður: Kristinn Ragnarsson
Mælikvæði: 1 : 50	
Dagsetning: 12.06.2025	Hönnunarstjóri: KR
Hönnun: KR PAK	
Verkefnastjóri: KR	Blað: Útgáfa:
Teiknað: PAK	
Yfirlífið: KR,RM	


Copyright © Hönnuður áskilur sér allan rétt á teikningum - Fjórðöldun er háð skriflegu samþykki

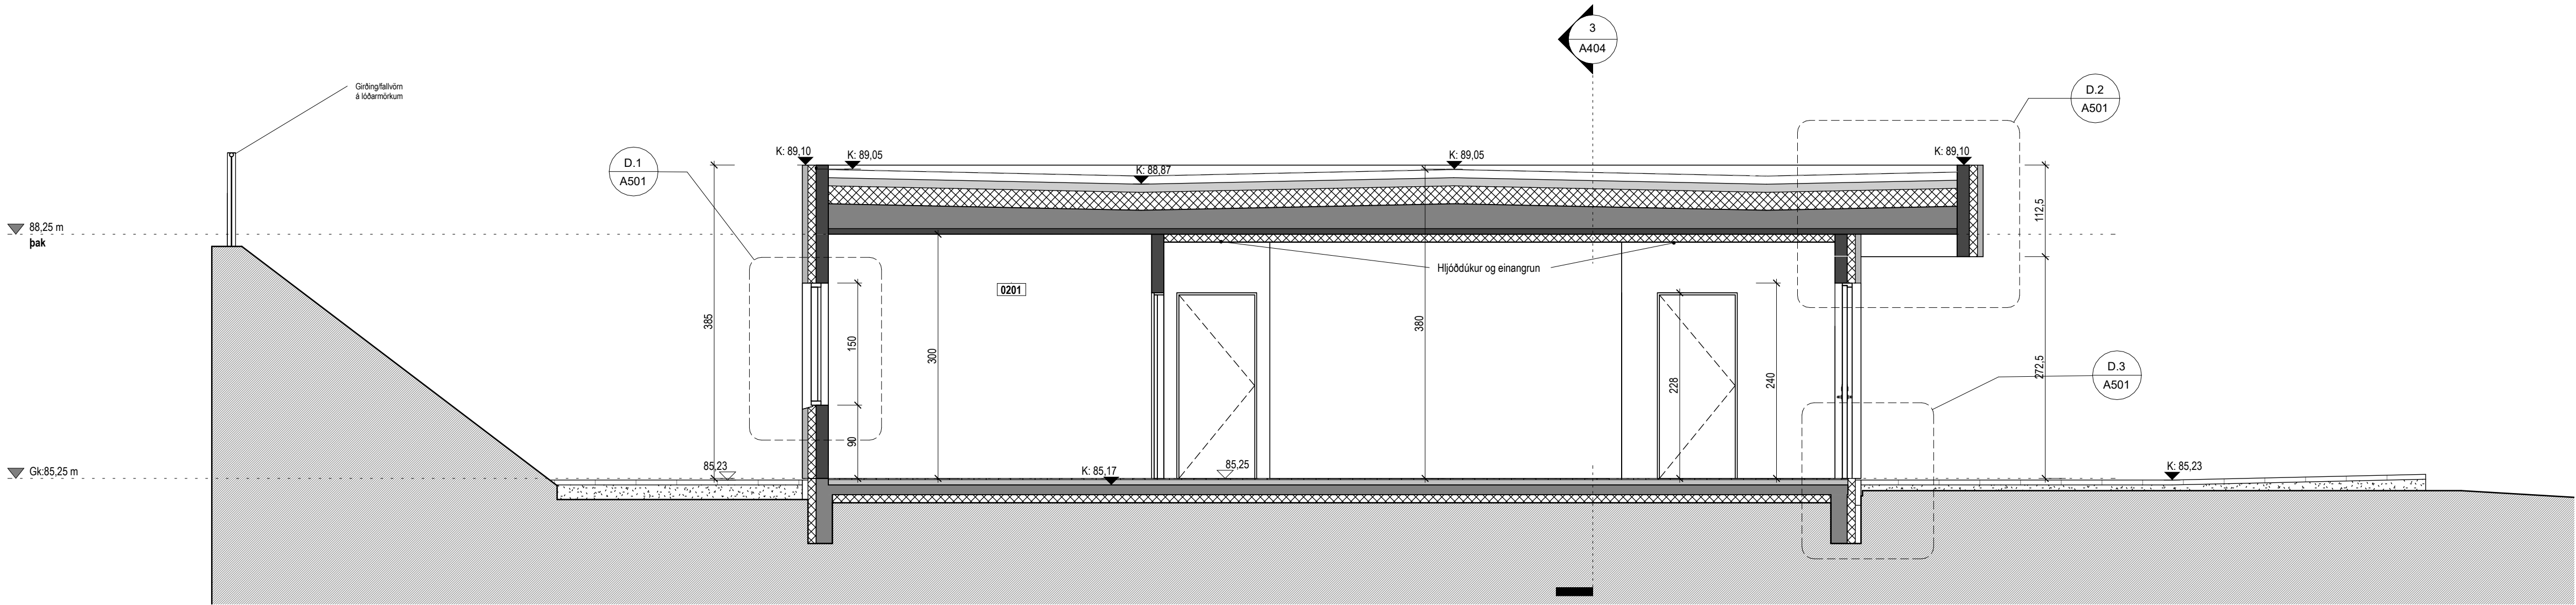

Snið 1
1 : 50

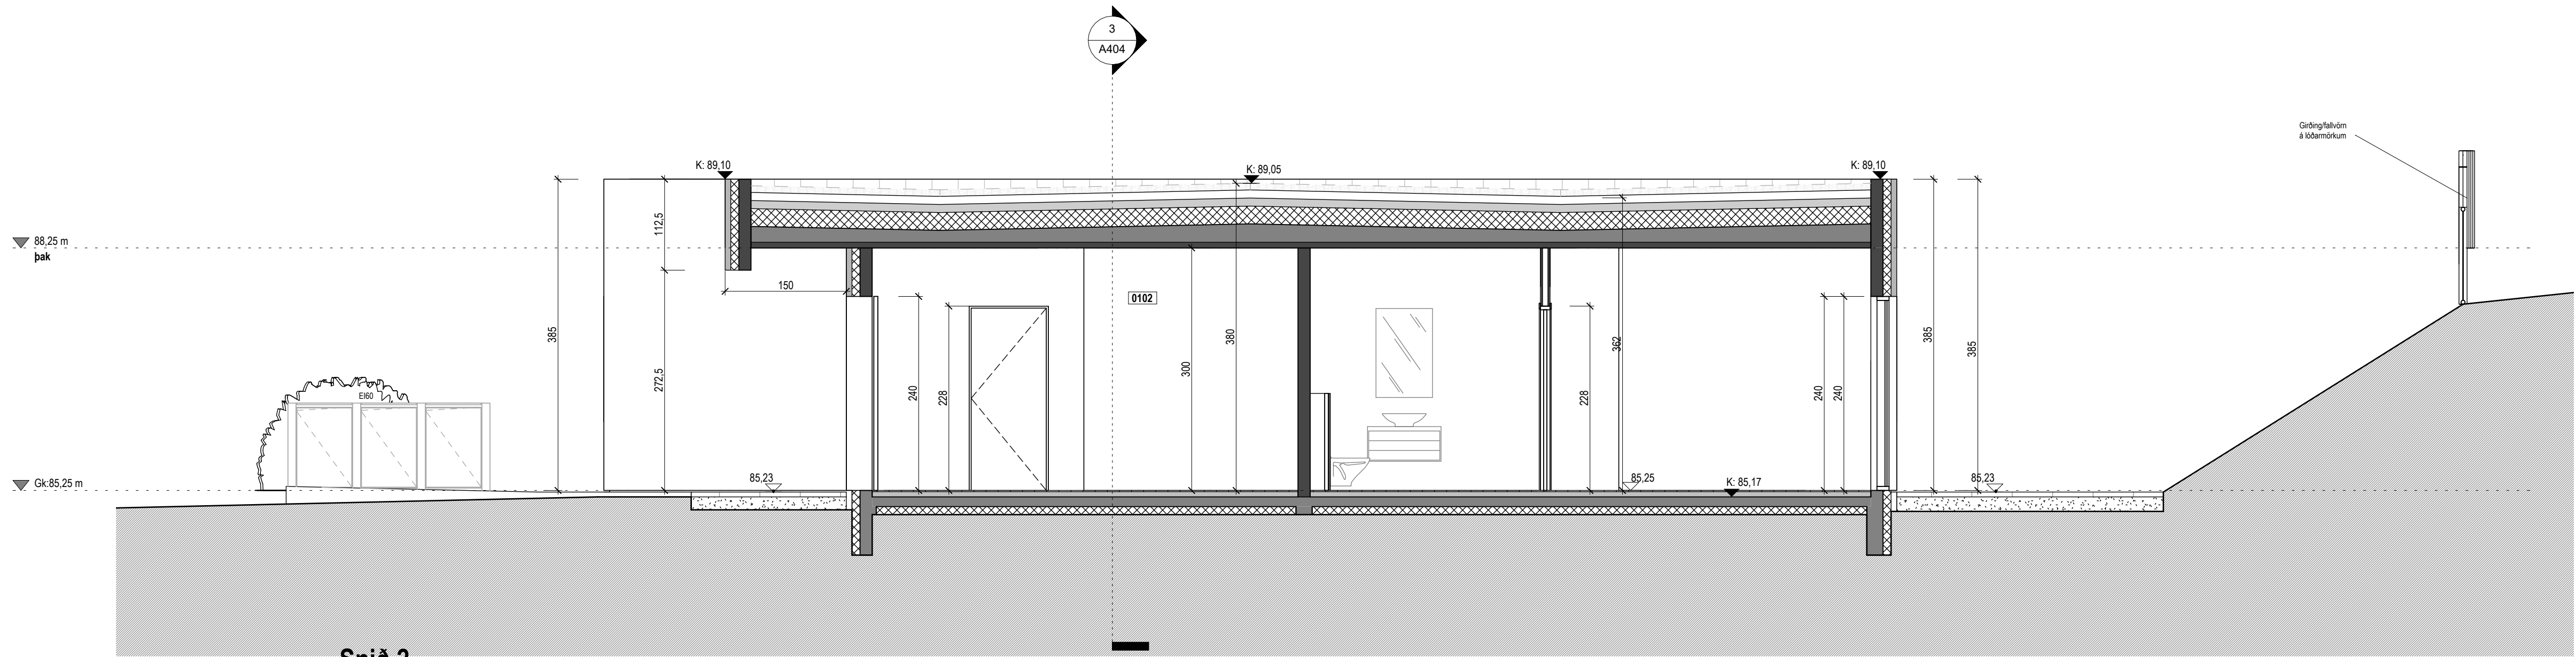


Snið 2
1 : 50

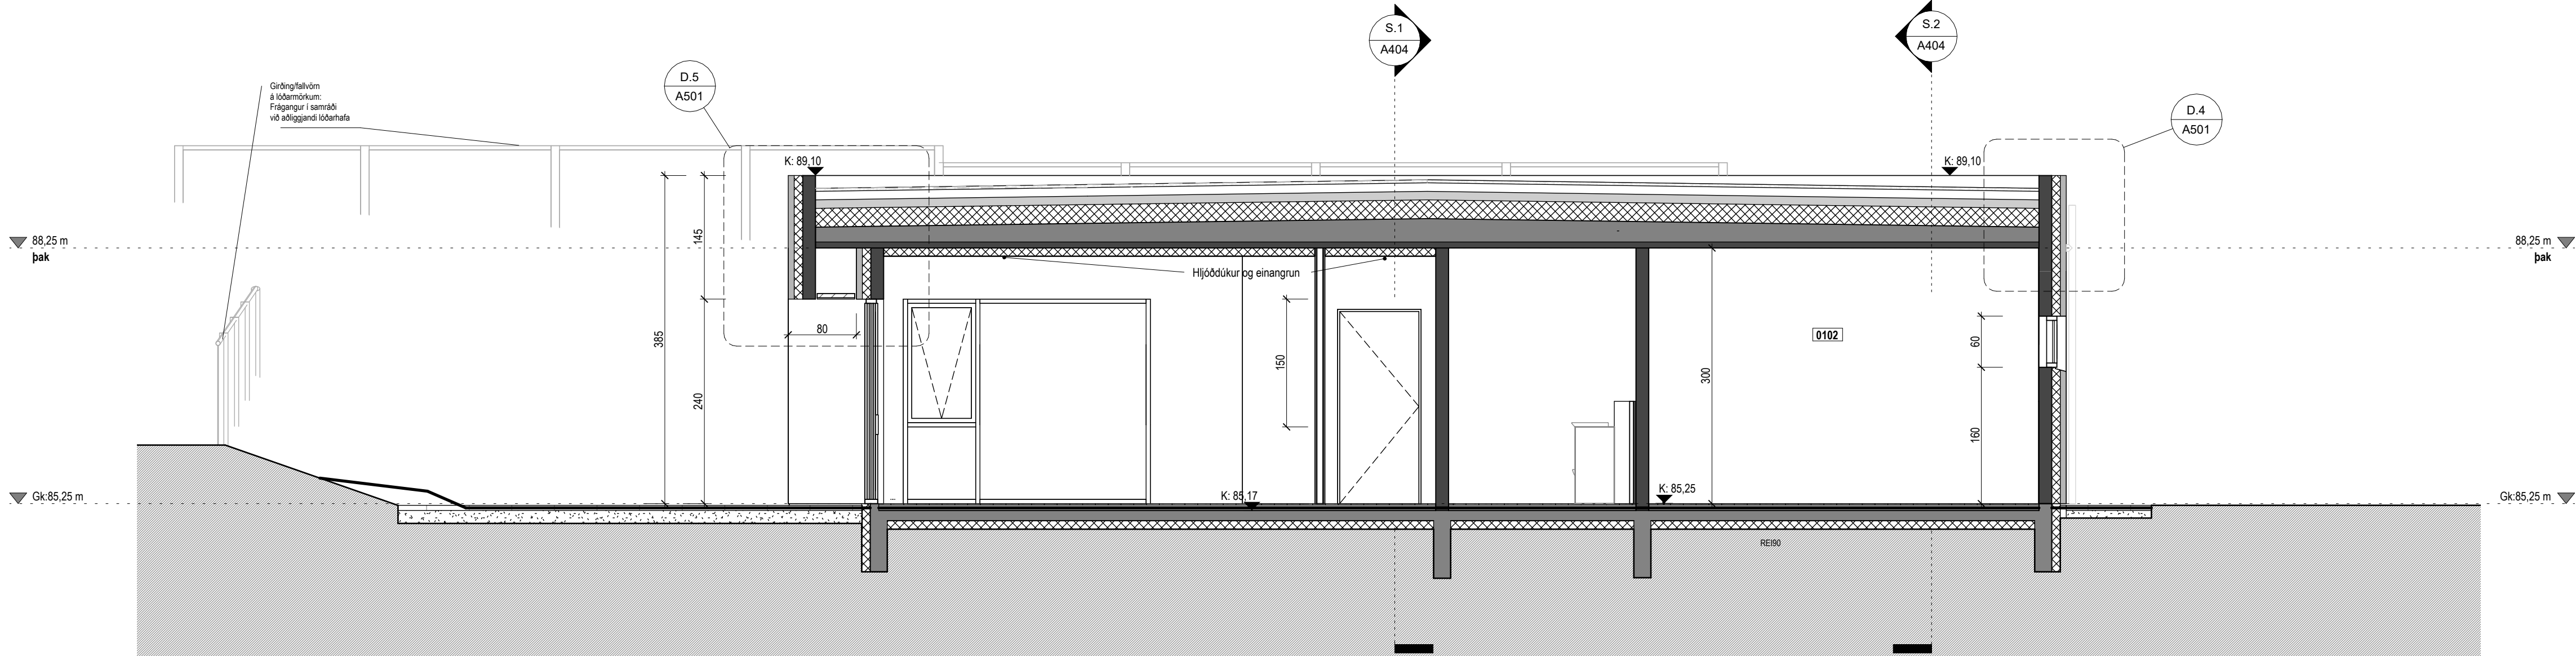

Snið 3
1 : 50

Tákn		
GN = Gólfhúrfall		Brunatákn
BN = Þakniðurfall		
SN = Svalandiðurfall		Veggir og hæðaskil
LR = Lofttræsting		EI60
VLR = Vöðunnið lofttræsting		EI60
PK = Þóskkassar		A-EI60
NL = Neyðarljós		A-EI120
BO = Björgunarpopp		REI60
R = Reykskipting		REI120
HSL = Handstökkvélaketi		A-REIM120
ÚT = Merkjur útgangur		
HV = Hitaveita		Hundir
VV = Varmveita		E30-CS
RR = Rafmagnsveita		EI30-CS
ÚK = Útkrani		EI60-CS
DS = Dyrasími		Gluggar
80 = Felliðstigi við björgunarpopp		E30
CS = Brunastanga		
CS = Stigleiðsla		
CS = Stigleiðsla út		
CS = Stjórnstöð brunavörðunarkerfis		
CS = Inntak		
CS = Bilastæði fyrir fallaða		

Útg.	Dags.	Lýsing	Nafn
------	-------	--------	------

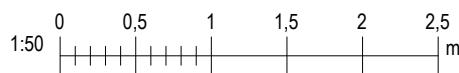



Kristinn Ragnarsson arkitekt ehf.

KR 581298-3389
Email: krark@krark.is

S: 564-2255
www.krark.is

Axlarás 11


Hafnaðfjörður

Landeignanúmer: L234269

Staðgreinir:

Snið


Verkefingund	Sérupprættir
Verknumér:	25014IE
Mælikvarði:	1 : 50
Dagsetning:	12.06.2025
Hönnun:	KR PAK
Verkefnastjórn:	KR
Teiknaði:	Author
Yfirfariði:	Checker

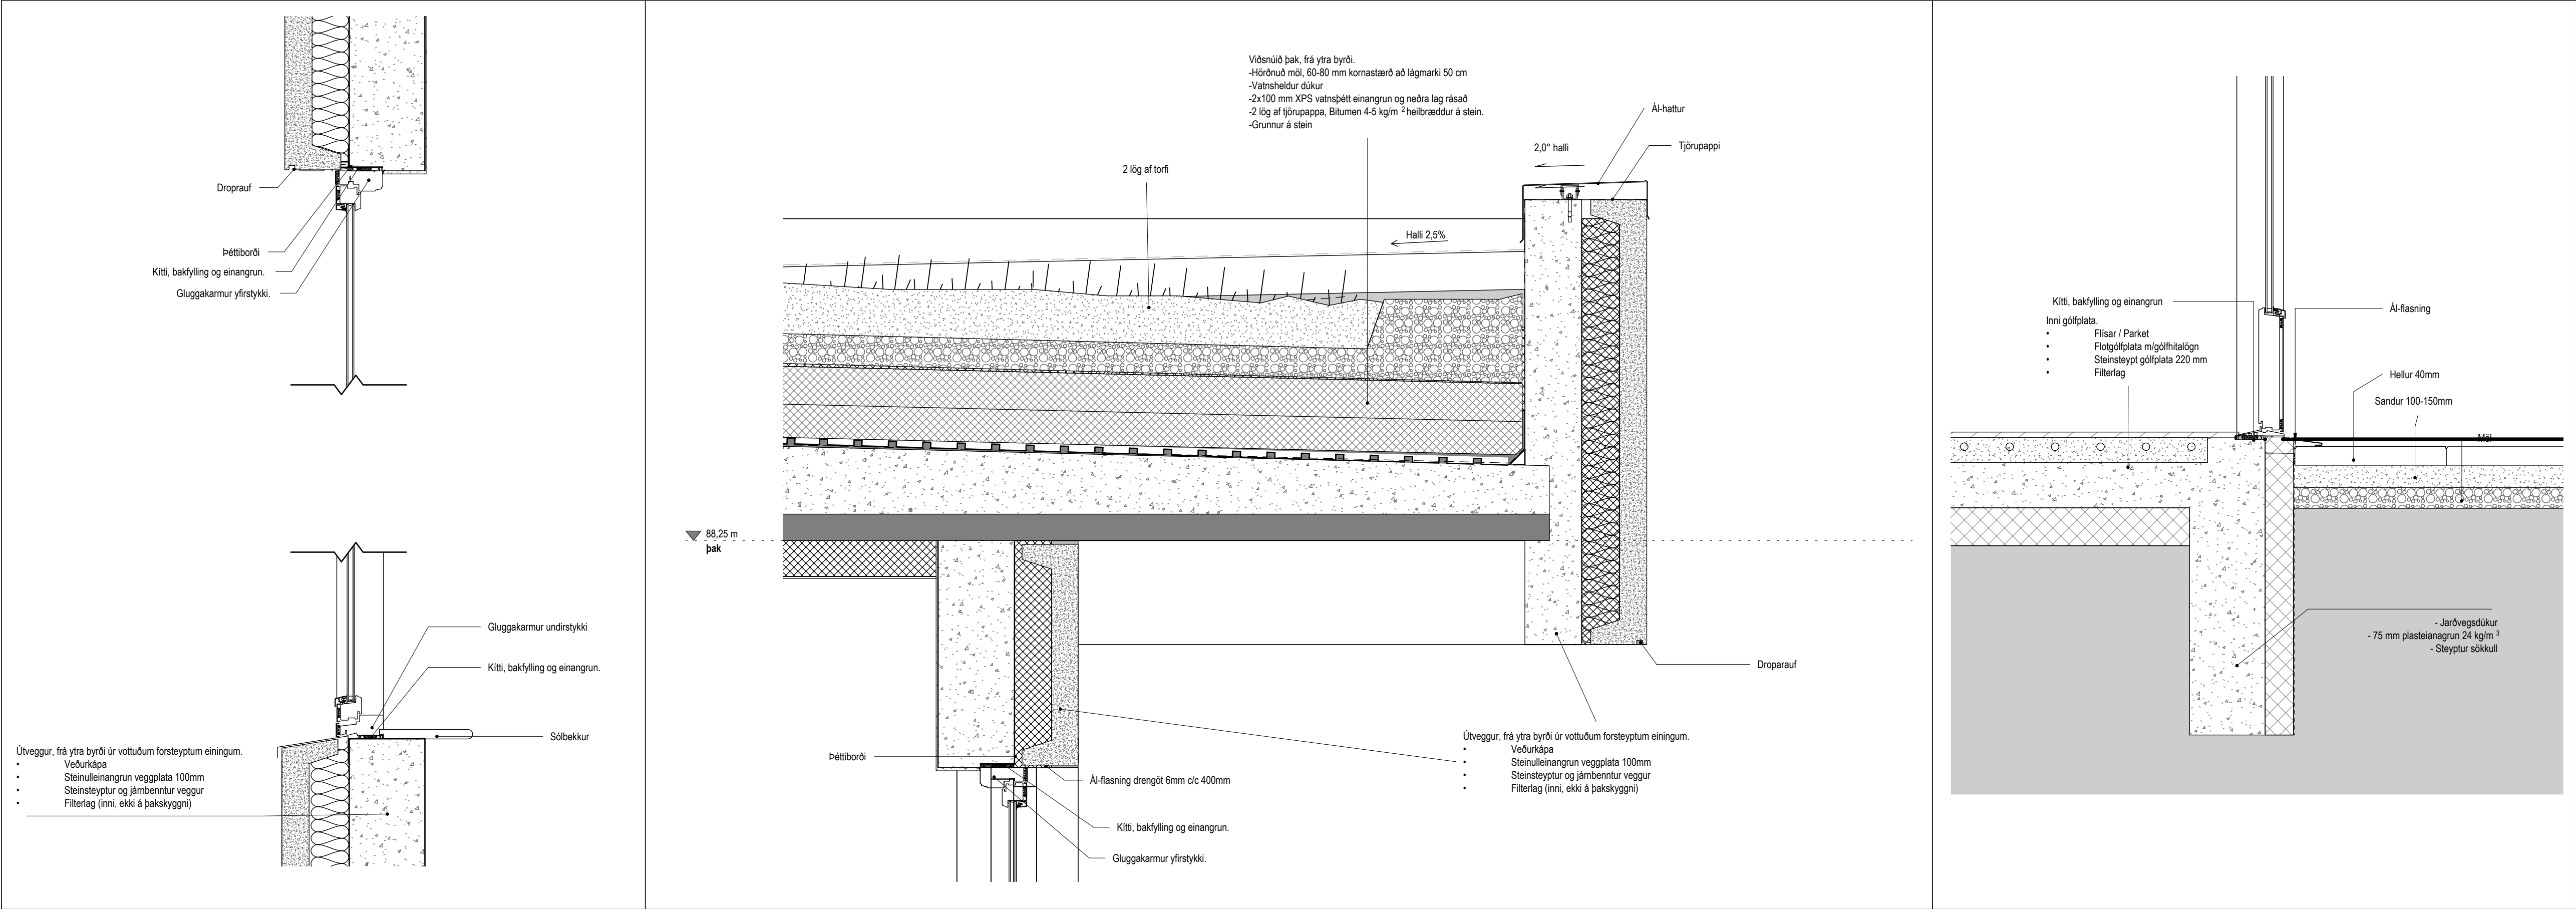


Deili 1
1 : 10

Deili 2
1 : 10

Deili 3
1 : 10

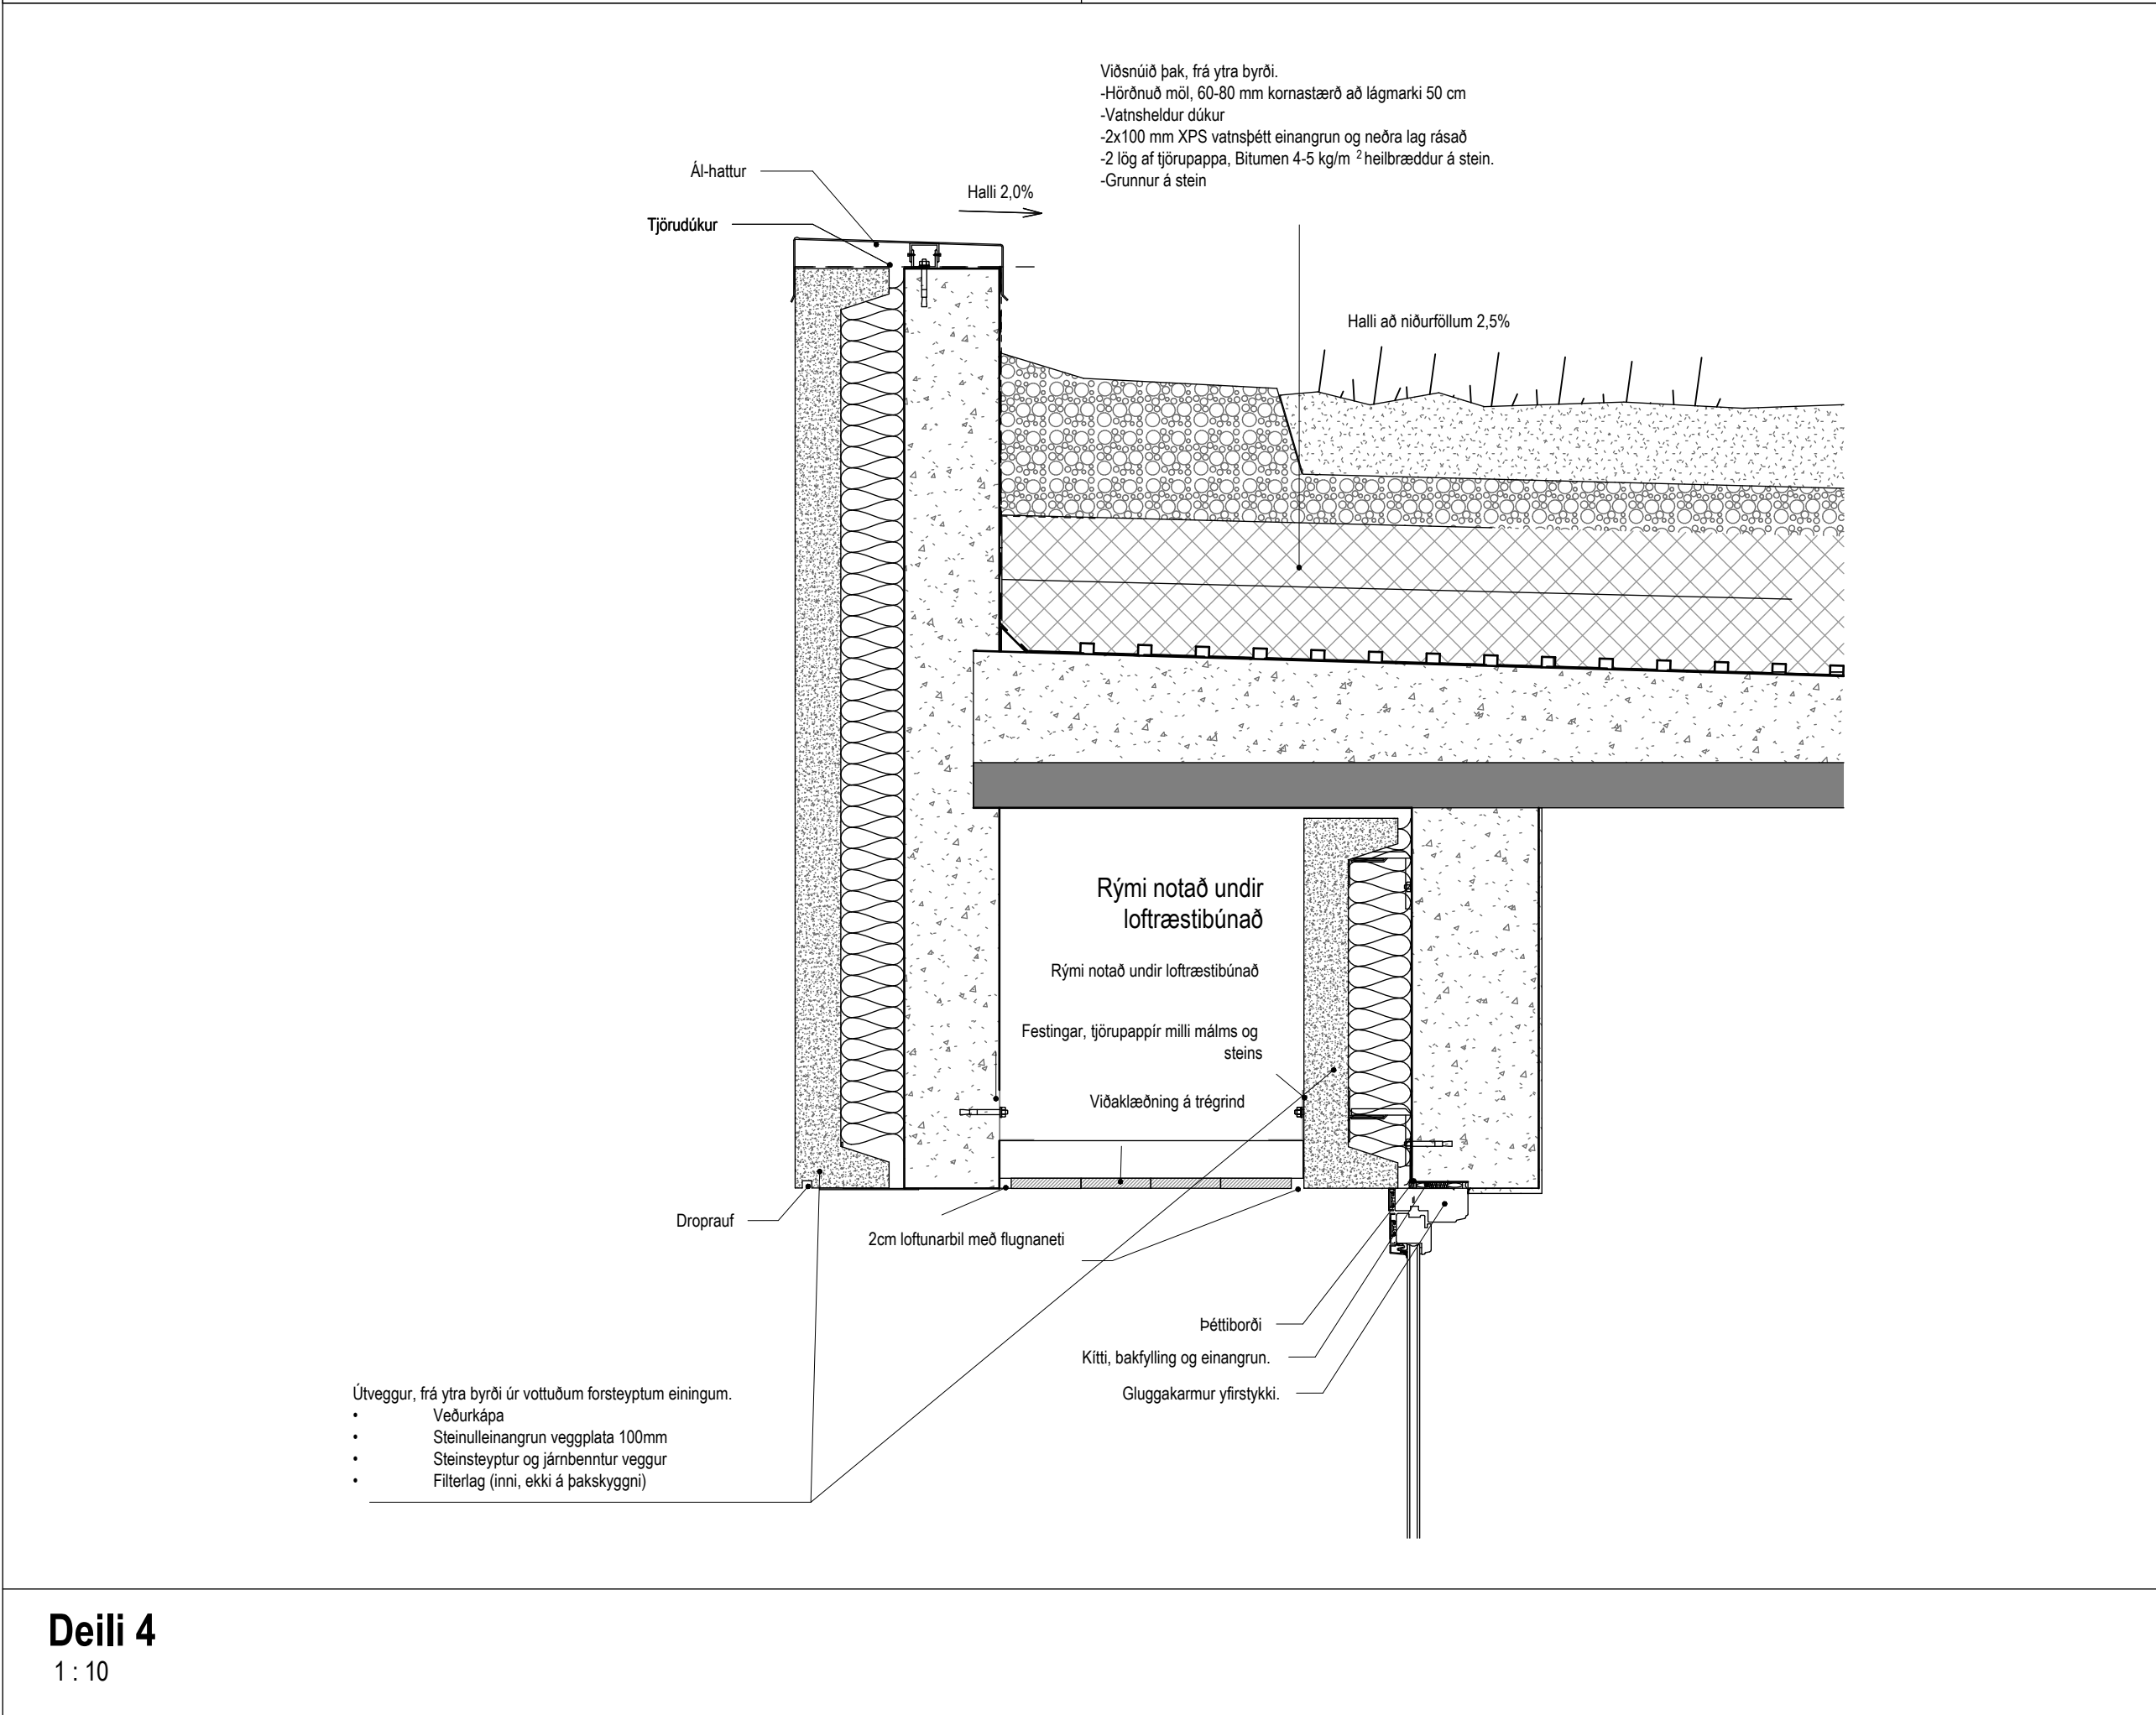


Deili 4
1 : 10

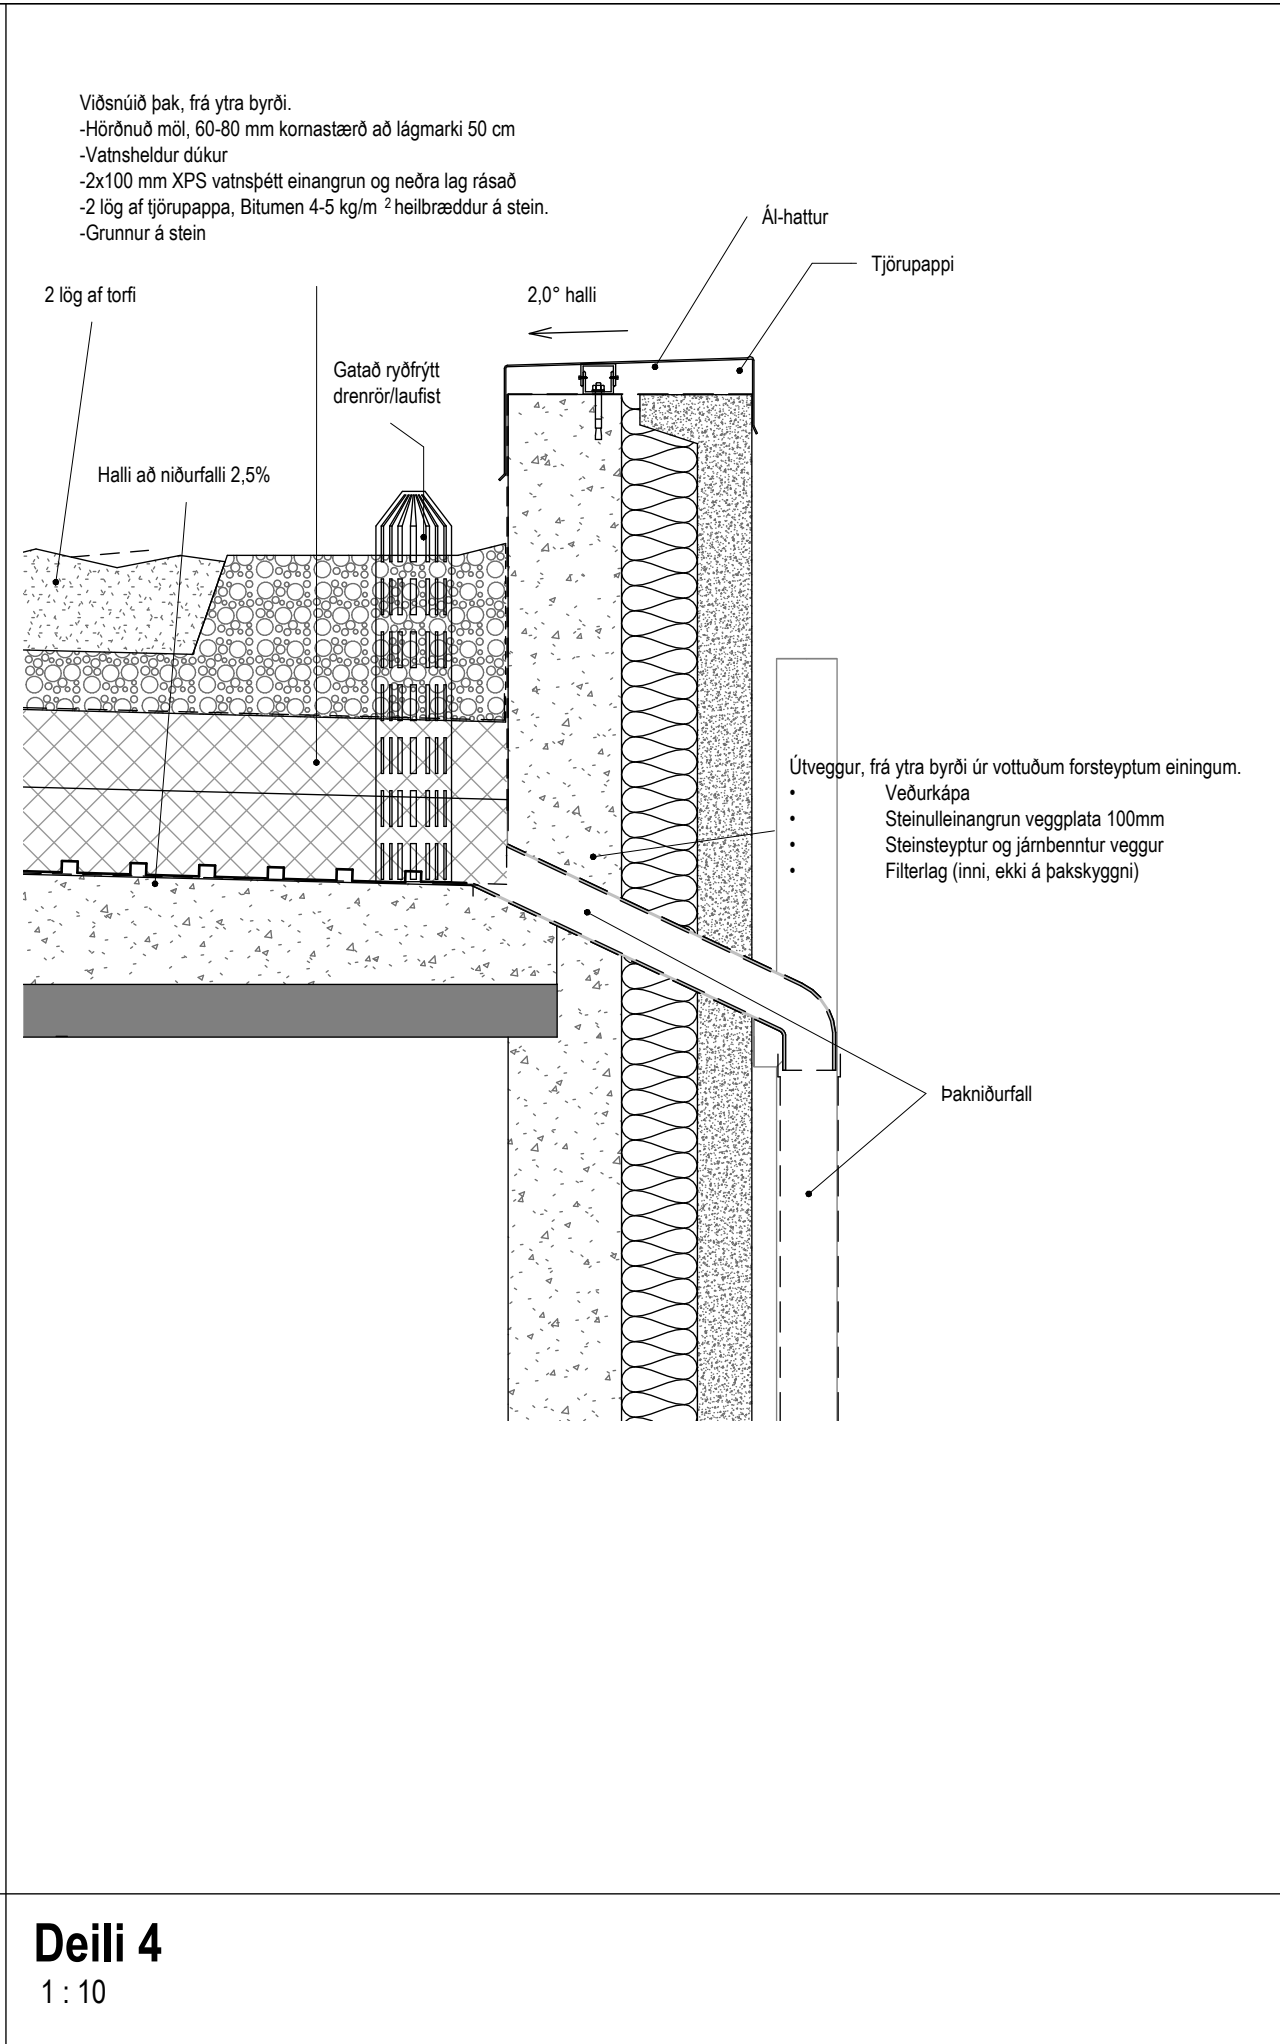

Deili 4
1 : 10

Tákn		
GN	= Gólfhúrfall	Brunatákn
BN	= Þakniðurfall	
SN	= Svalanðurfall	Veggir og hæðaskil
LR	= Lofttræsting	EI60
VLR	= Vöðnuð lofttræsting	EI60
PK	= Þöskassar	A-EI60
NL	= Neyðarljós	A-EI120
BO	= Björgunarpoppur	REI60
R	= Reykskyggni	REI120
HSL	= Handstökktak	A-REIM120
ÚT	= Merkur útgangur	
HV	= Hitaveita	Hundir
VV	= Varmveita	E30-CS
RR	= Rafmagnsveita	EI30-CS
UK	= Útkrani	EI60-CS
DS	= Dyrasími	Gluggar
		E30
80	= Felliðgi við björgunarpopp	
80	= Brunaslanga	
80	= Stigleiðsla	
80	= Stigleiðsla út	
80	= Stjórnað brunavörðunarkerfis	
80	= Inntak	
80	= Bilastaði fyrir fallaða	

Útg.	Dags.	Lýsing	Nafn
------	-------	--------	------

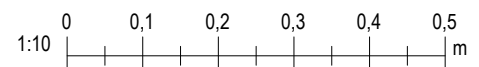

Kristinn Ragnarsson arkitekt ehf.
Kl. 581238-3389
Email: krark@krark.is
S. 564-2255
www.krark.is

Axlarás 11
Hafnaþjörður





Landeignanúmer: L234269Staðgreinir:

Deili 1



Verktagund	Sérupprættir
Verknúmer: 25014IE	Aðalhönnuður: Kristinn Ragnarsson
Mælikvarði: 1 : 10	
Dagsetning: 12.06.2025	Hönnunartíðni: KR
Hönnun: KR PAK	
Verkefnastjórn: KR	Bláa: Útgáfa:
Teiknaði: PAK	
Yfirlitari: KR RM	

A501

ÚTIGLUGGAR
-OG HURÐIR

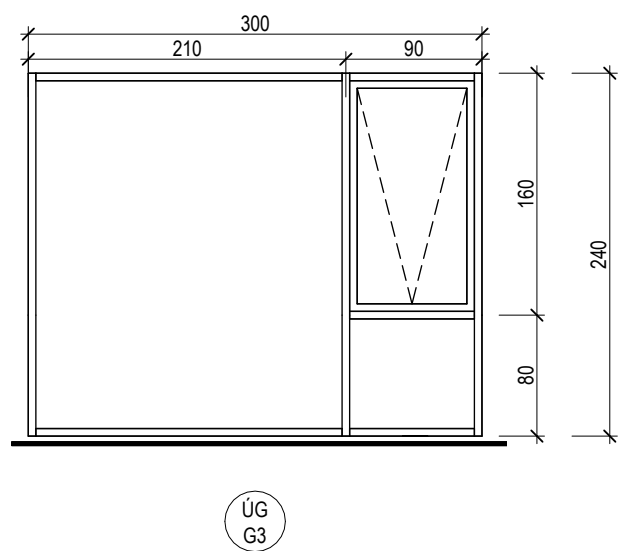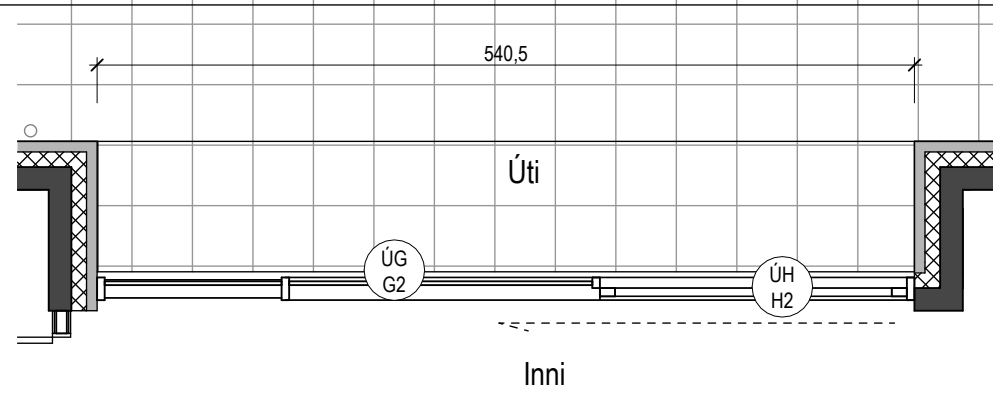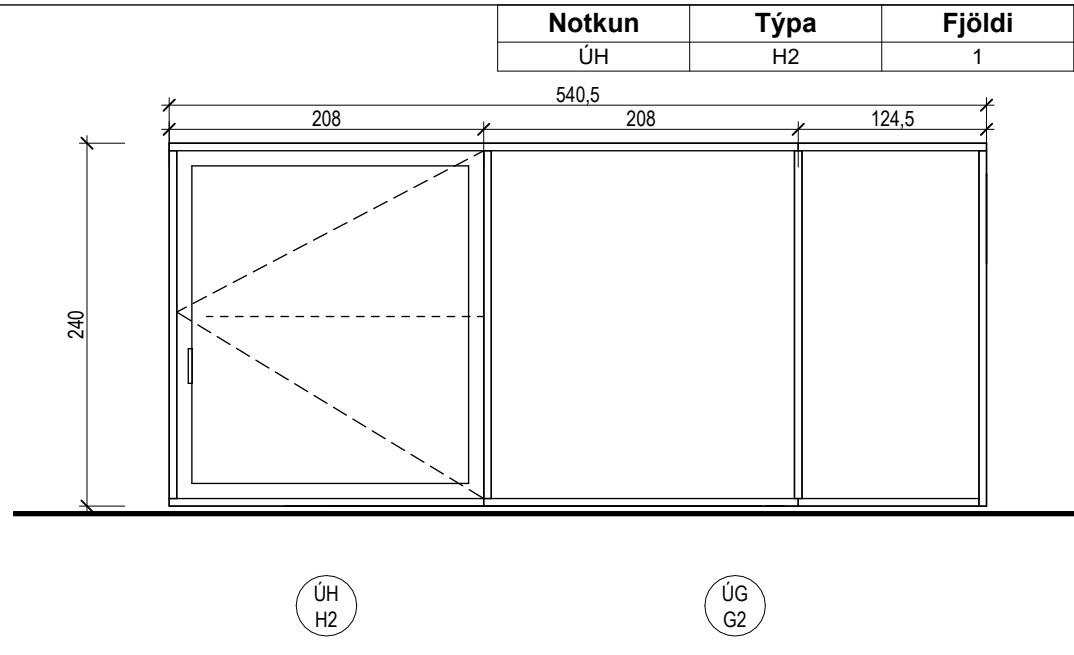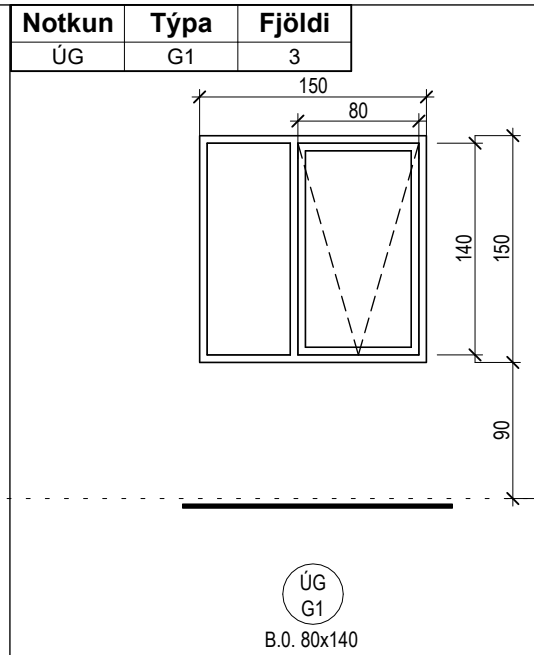


Notkun	Týpa	Fjöldi
UG	G4	1

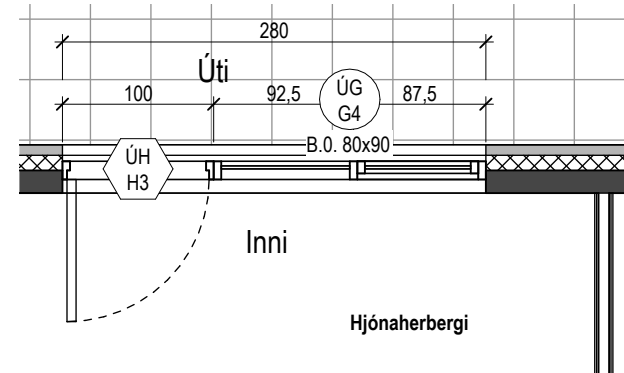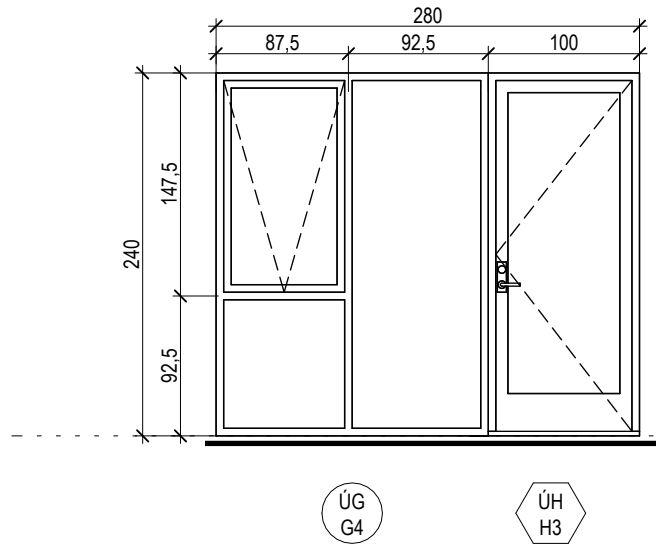


G4 H3 Plan
1 : 50



Notkun	Týpa	Fjöldi
UG	G5	1

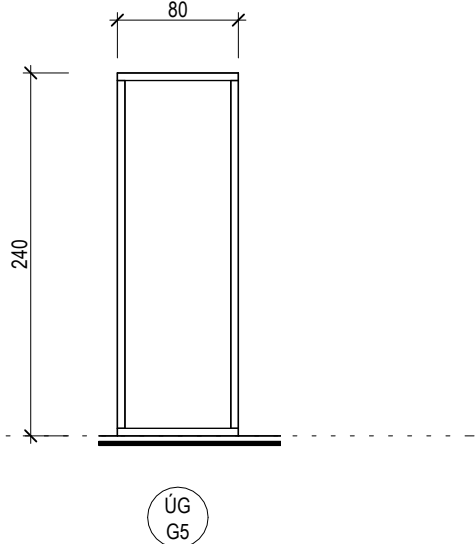

Notkun	Týpa	Fjöldi
UG	G6	2


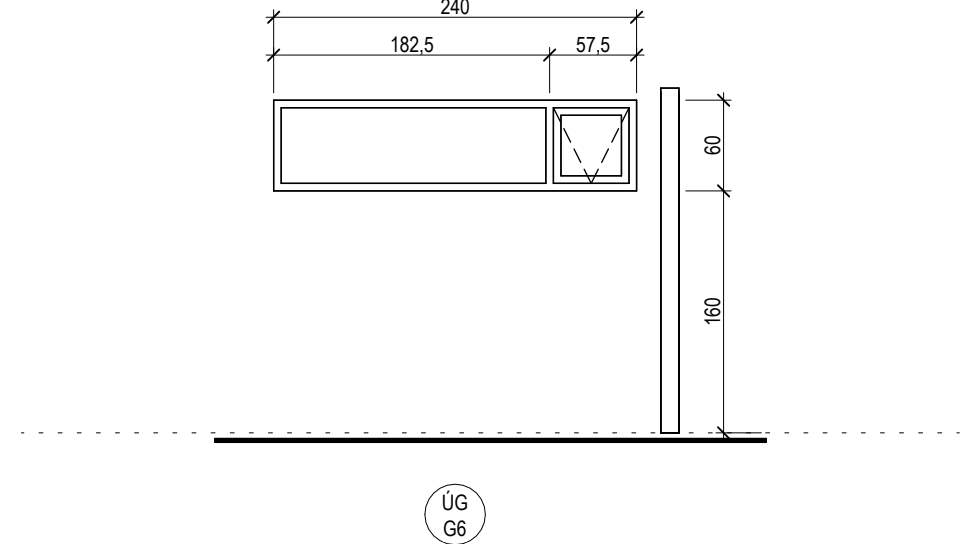


Notkun	Týpa	Fjöldi
ÚH	H1	1

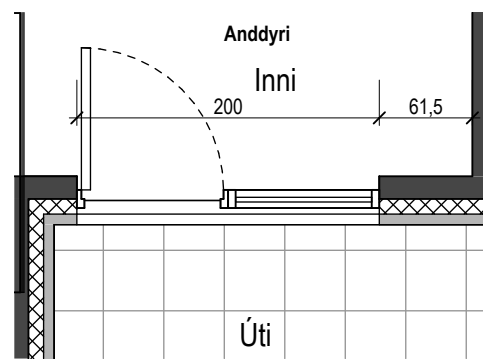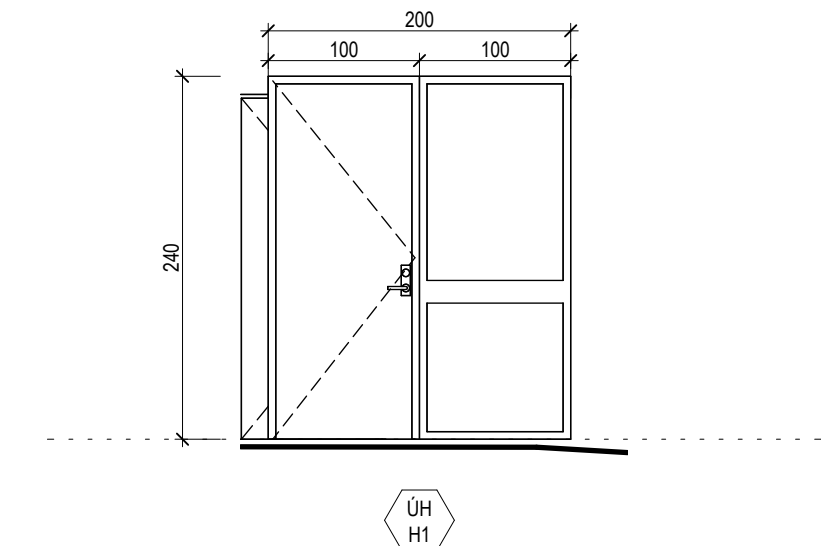

ÚH H1 Plan
1 : 50


Notkun	Týpa	Fjöldi
ÚH	H4	1

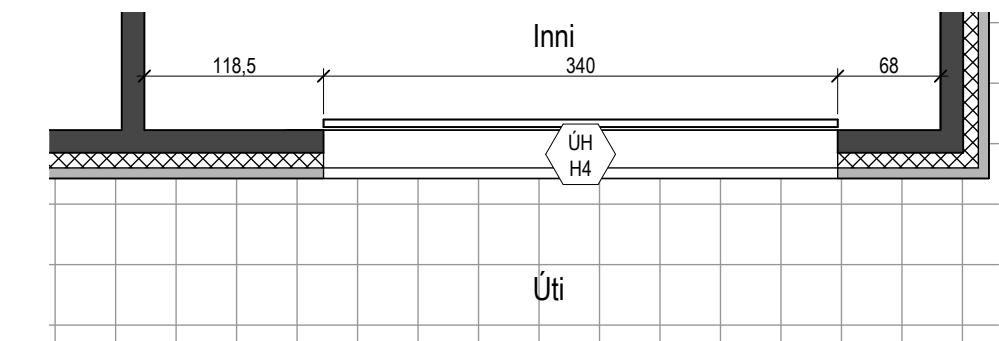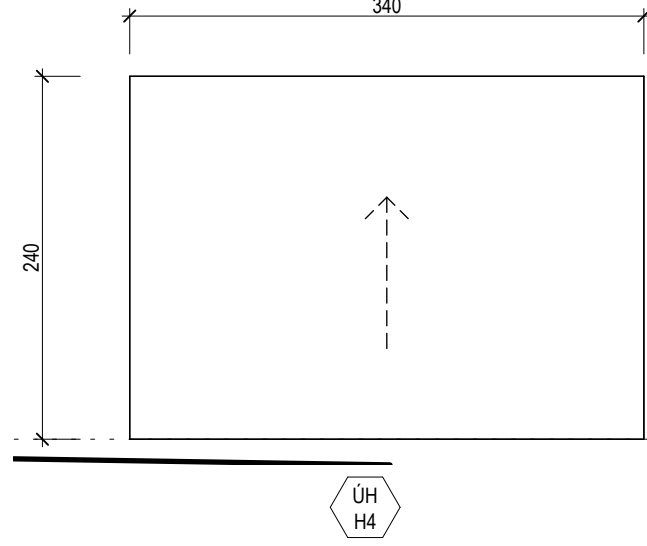


ÚH- H4 Plan
1 : 50

INNIHURÐIR


Notkun	Týpa	Fjöldi
IH	H5	4

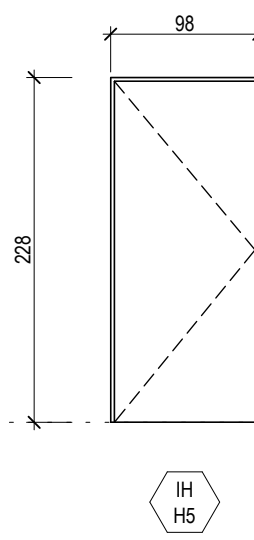


Notkun	Týpa	Fjöldi
IH	H6	2

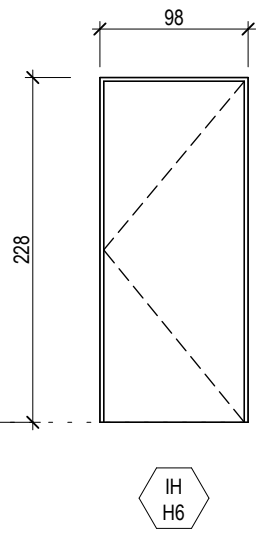

Notkun	Týpa	Fjöldi
IH	H7	1

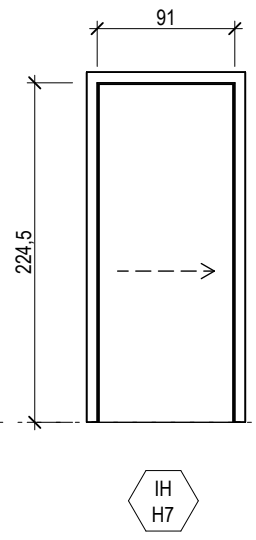


Notkun	Týpa	Fjöldi
IH	H8	1

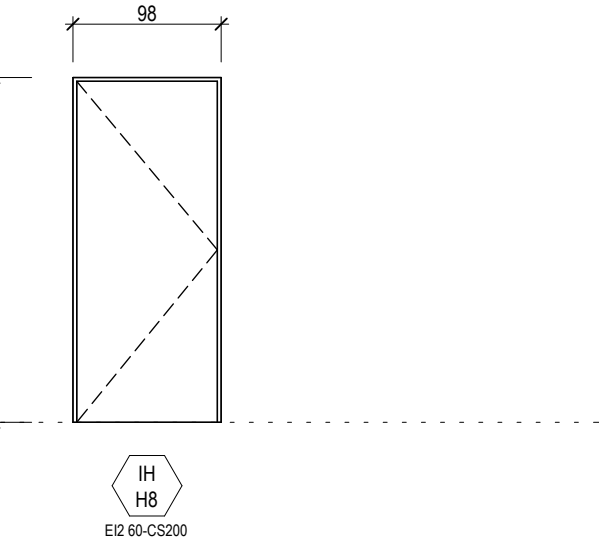


Athuga!

- Ytri mál hurða og glugga eru ytri mál karma, ofan á þau þarf að bælast við eftiri atvikum fúga.
- Gluggar skaga aðeins út í einangrun; athuga fúgubíl tekið út í stensteypu, m.t.t veðurkápu, sérstaklega glugga G2 sem fyllir út í allt innskotið 540 cm.

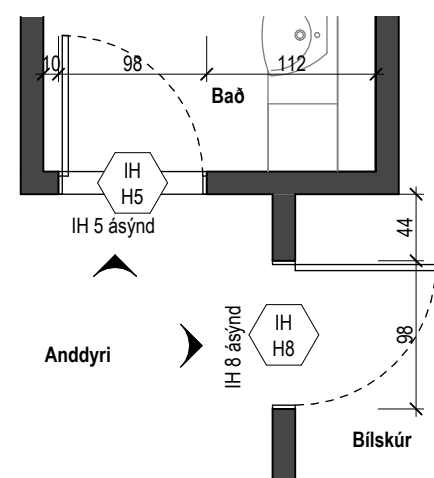

IH H5 og H8 - Plan
1 : 50

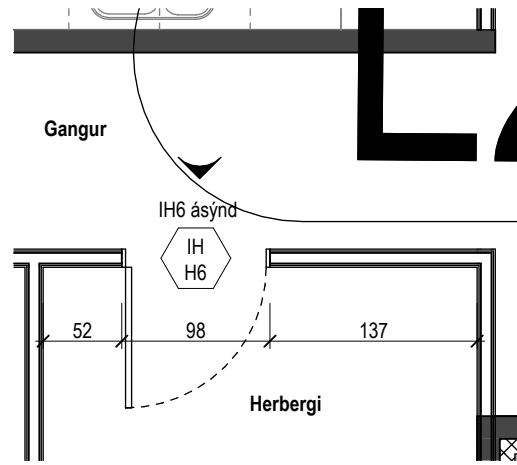

IH H5 Plan
1 : 50



Gluggaskema-Curtain wall					
Hæð	Merking		Breidd	Hæð	Fjöldi
	Notkun	Týpa			
G2: 1	UG	G2	225 cm	1	1
	UG	G3	225 cm	2	1
G3: 2	UG	G5	225 cm	1	1
G5: 1				1	1
Grand total:				4	4

Gluggaskema ÚG				
Merking	Týpa	Hæð	Breidd	Fjöldi
UG	G1	150 cm	150 cm	3
UG	G4	240 cm	180 cm	1
UG	G6	60 cm	240 cm	2

Útihurðaskema						
Hæð	Raðnúmer	Hæð ofan	Breidd	Hæð undir	Brunaþol	Fjöldi
	Notkun	Týpa	hurð	hurð		
Hæð 1	ÚH	H1	240 cm	100 cm		1
H1: 1						1
Hæð 1	ÚH	H2	230 cm	203 cm		1
H2: 1						1
Hæð 1	ÚH	H3	250 cm	100 cm		1
H3: 1						1
Hæð 1	ÚH	H4	240 cm	340 cm		1
H4: 1						1
Grand total						4

Innihurðaskema						
Hæð	Raðnúmer	Hæð ofan	Breidd	Hæð undir	Brunaþol	Fjöldi
	Notkun	Týpa	hurð	hurð		
Hæð 1	IH	H5	228 cm	98 cm		4
H5: 4						4
Hæð 1	IH	H6	228 cm	98 cm		2
H6: 2						2
Hæð 1	IH	H7	228 cm	98 cm		1
H7: 1						1
Hæð 1	IH	H8	228 cm	98 cm	E12 60-CS200	1
H8: 1						1
Grand total						8

Útg.	Dags.	Lýsing	Nafn
------	-------	--------	------

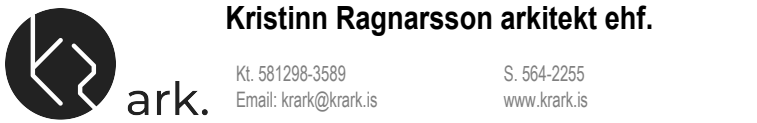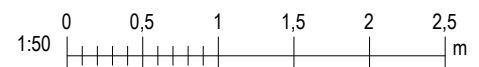

Axlarás 11
Hafnaþjórður

Landeignanúmer: L234269 Staðgreinir:

Gluggateikningar

Verktagund	Sérupprættir
Verknúmer:	25014IE
Mælikvarði:	1 : 50
Dagsetning:	12.06.2025
Hönnun:	KR PAK
Verkefnastjórn:	KR
Teiknað:	MC
Yfirfarið:	KR, LPM
Adalhönnuður:	Kristinn Ragnarsson
Hönnunarsjórn:	KR
Bláð:	Útgáfa:
A701	