


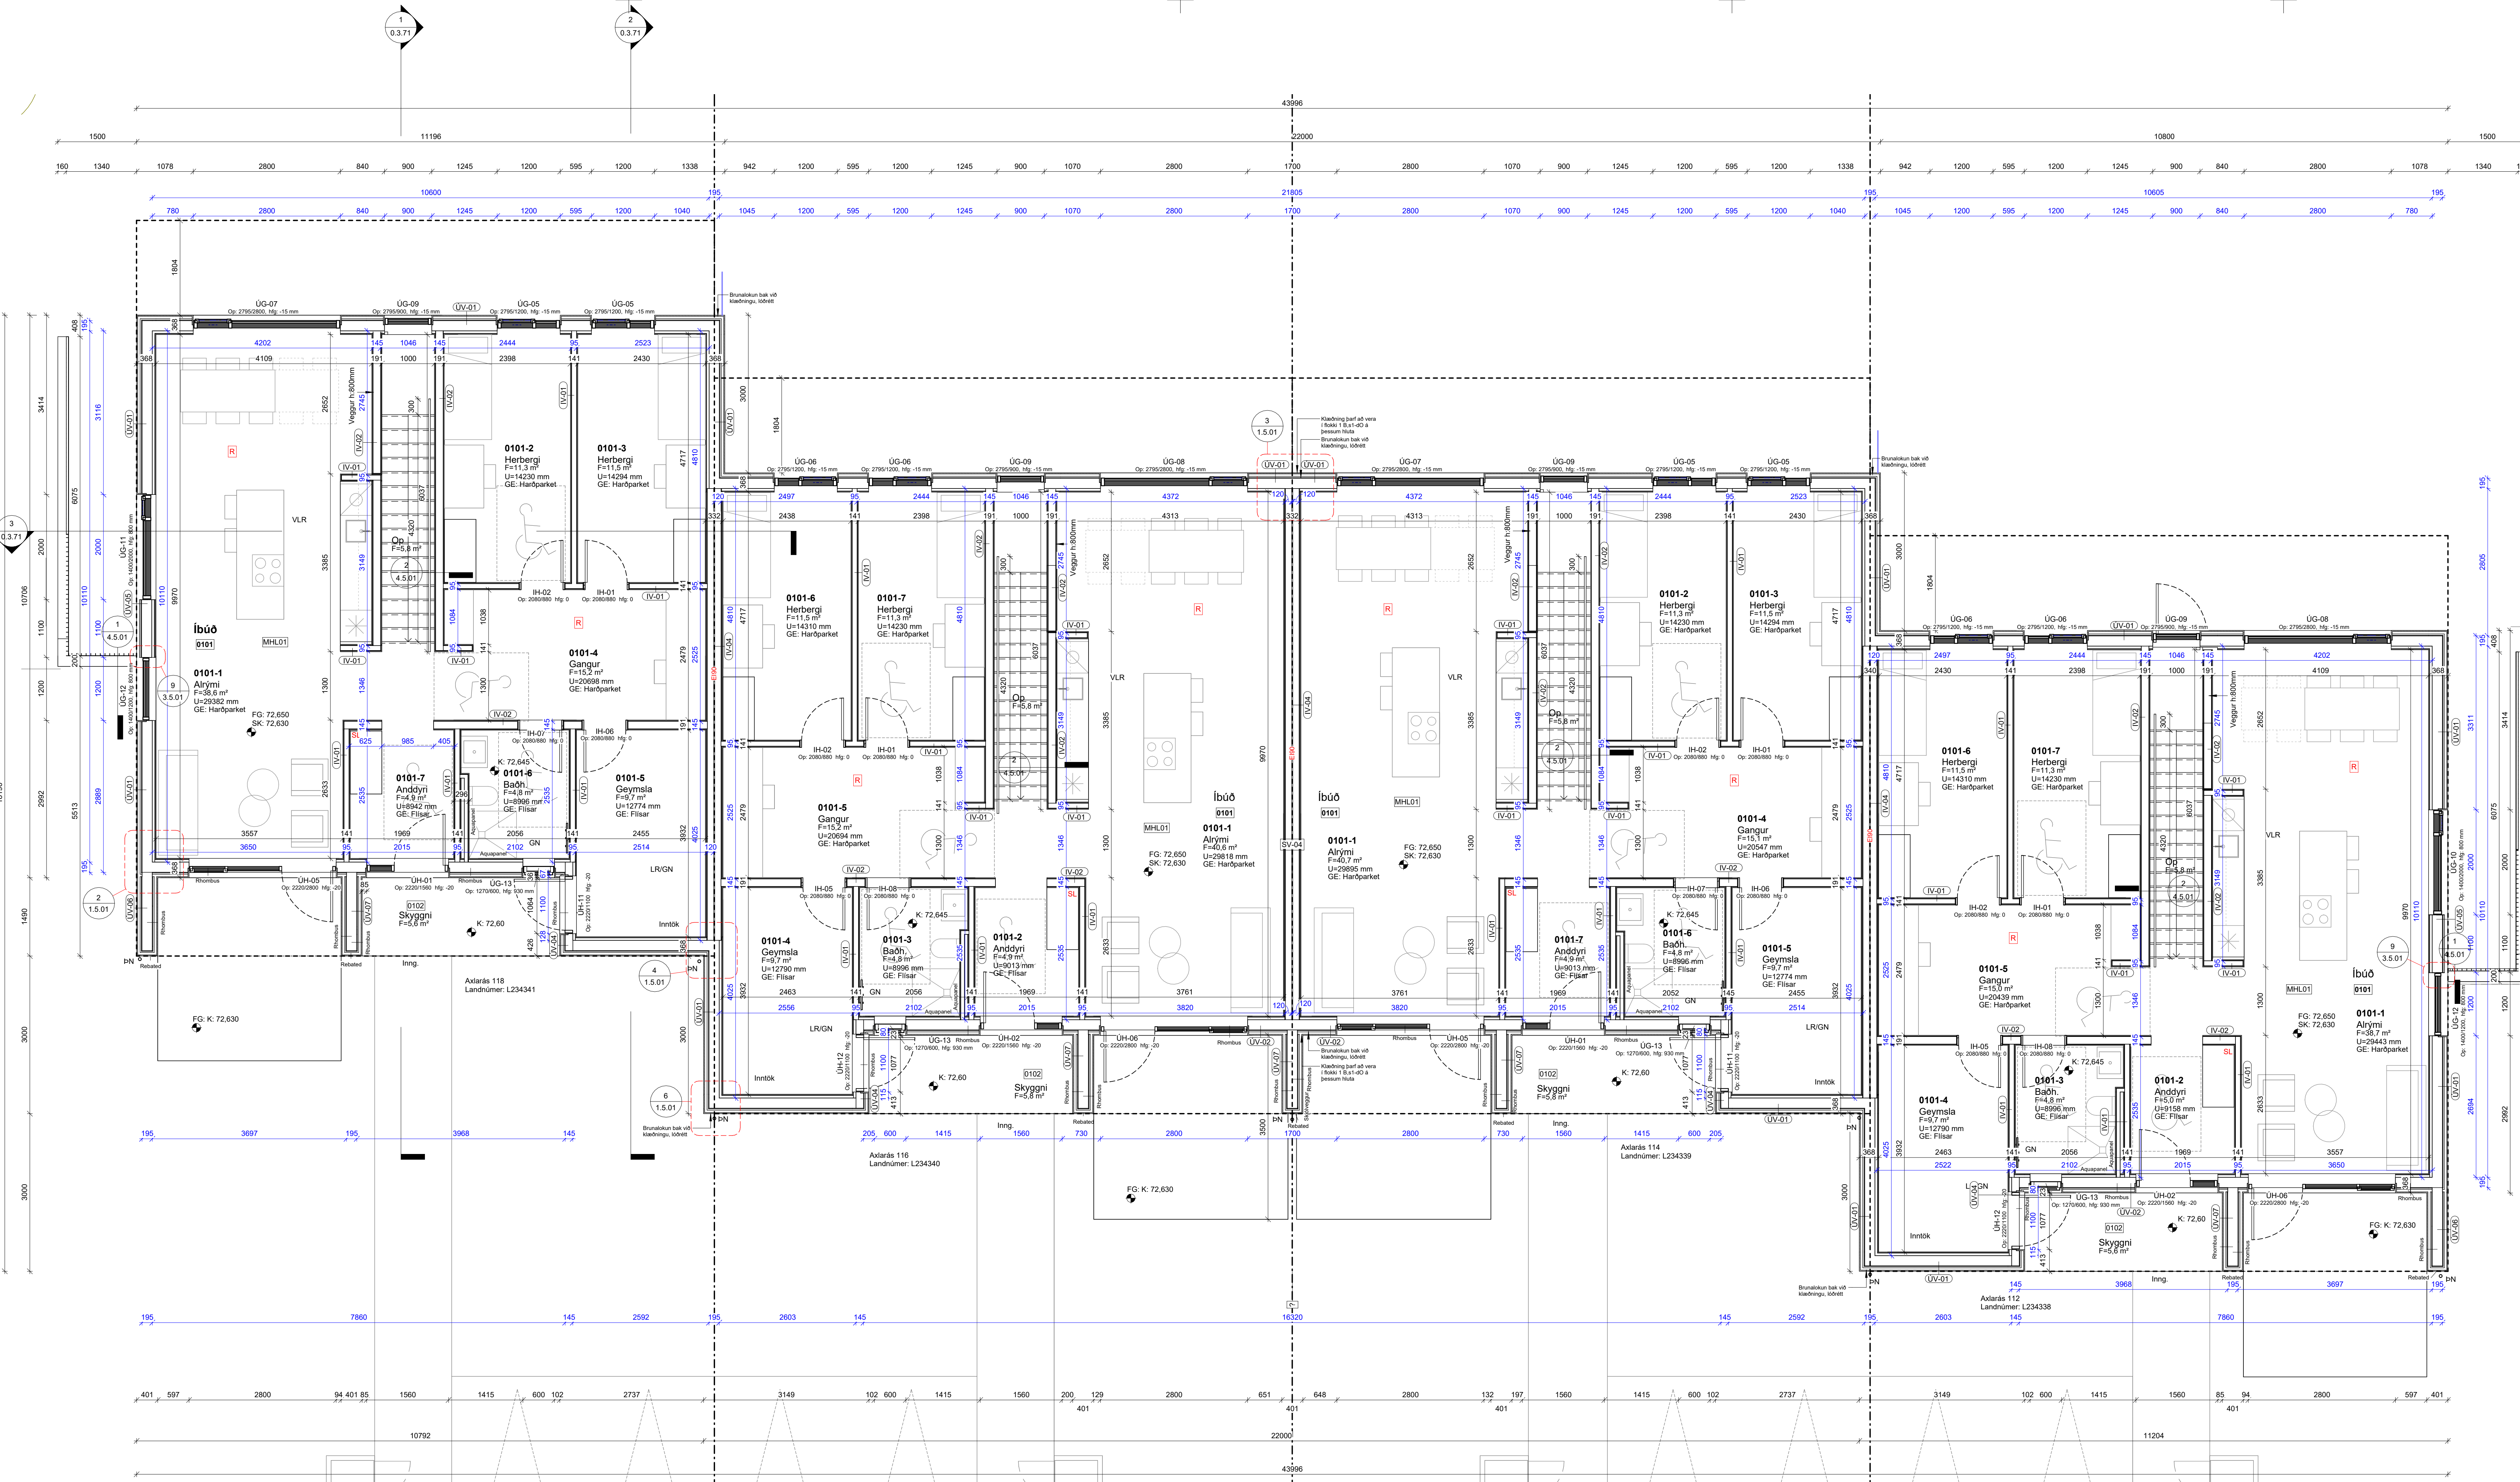

SKÝRINGAR

- 0000-0 RÝMISNÚMER
- F = FLATARMÁL
- U = UMMÁL
- GE: GÓLFEFNI
- E160 BRUNAPOL VEGGJA
- R REYKSKYNUARI
- UT FLOTTALEID
- ST DUFTSLÖKKVÆTI 6 KG
- SL SLÖNGUKEFLI
- IV-XXX INNVEGGJATEGUND
- UV-XXX ÚTVEGGJATEGUND
- L-XX VEGGJALITUR
- IH-XXX INNHURDATEGUND
- EC300
- ÜH-XXX ÚTHURDATEGUND
- Op: xxxxxxxx Htg: xxx
- ÜG-XXX GLUGGJATEGUND
- Op: xxxxxxxx Htg: xxx
- 1 STJÖRNSTÓÐ
- LR LOFTFRÆSING
- GN GÖLFNIDURFALL
- PN ÞAKNIDURFALL
- BYGGINGAMÖRK
- HULDIR BYGGINGAHLUTAR
- FG: xx.xxxx KÖTI FULLFR, GÓLF
- SK: xx.xxxx STEYPUKÖTI
- E160 BRUNAPOL VEGGJA
- E160-CS BRUNAPOL HURDA
- E30 BRUNAPOL GLUGGA
- R60 BRUNAPOL GÓLFS OG ÞAKS

Utg. Dags. Skýring Br.af.

A2F

A2F arkitektar ehf., Laugavegi 178, 105 Rvk.
sími: 571 5500 a2f@a2f.is www.a2f.is

• Aðalhefur: Atlaðóttir, arkitekt FAI kt. 120975-5879
• Falk Kröger, arkitekt FAI kt. 061175-2539

Áritun aðalhönnuðar:


Verkhelti


Axlarás 112-118

Tíll / verkhelti


Grunnmynd 1.hæð

Teiknilegund	BN	
Verkeikning		
Landnúmer	Staðgreinir	Matehluti
L234338, L234339, L234340, L234341		01
Dagsetning	Mastikvarði	Blasastarði
18.07.2025	1: 50	A1
Teiknað af	Yfirfarð af	Númer
BJ	FK	0.3.21
Útgáfa		

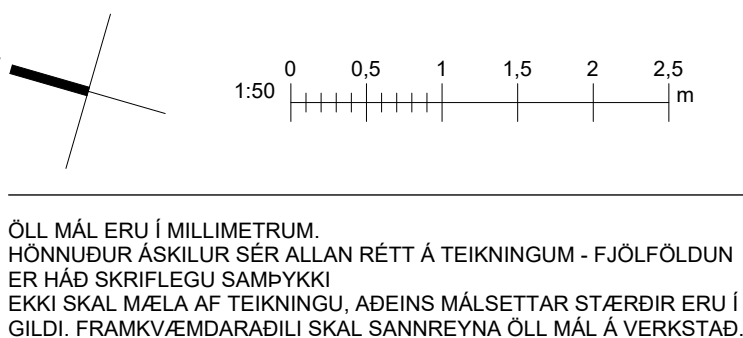

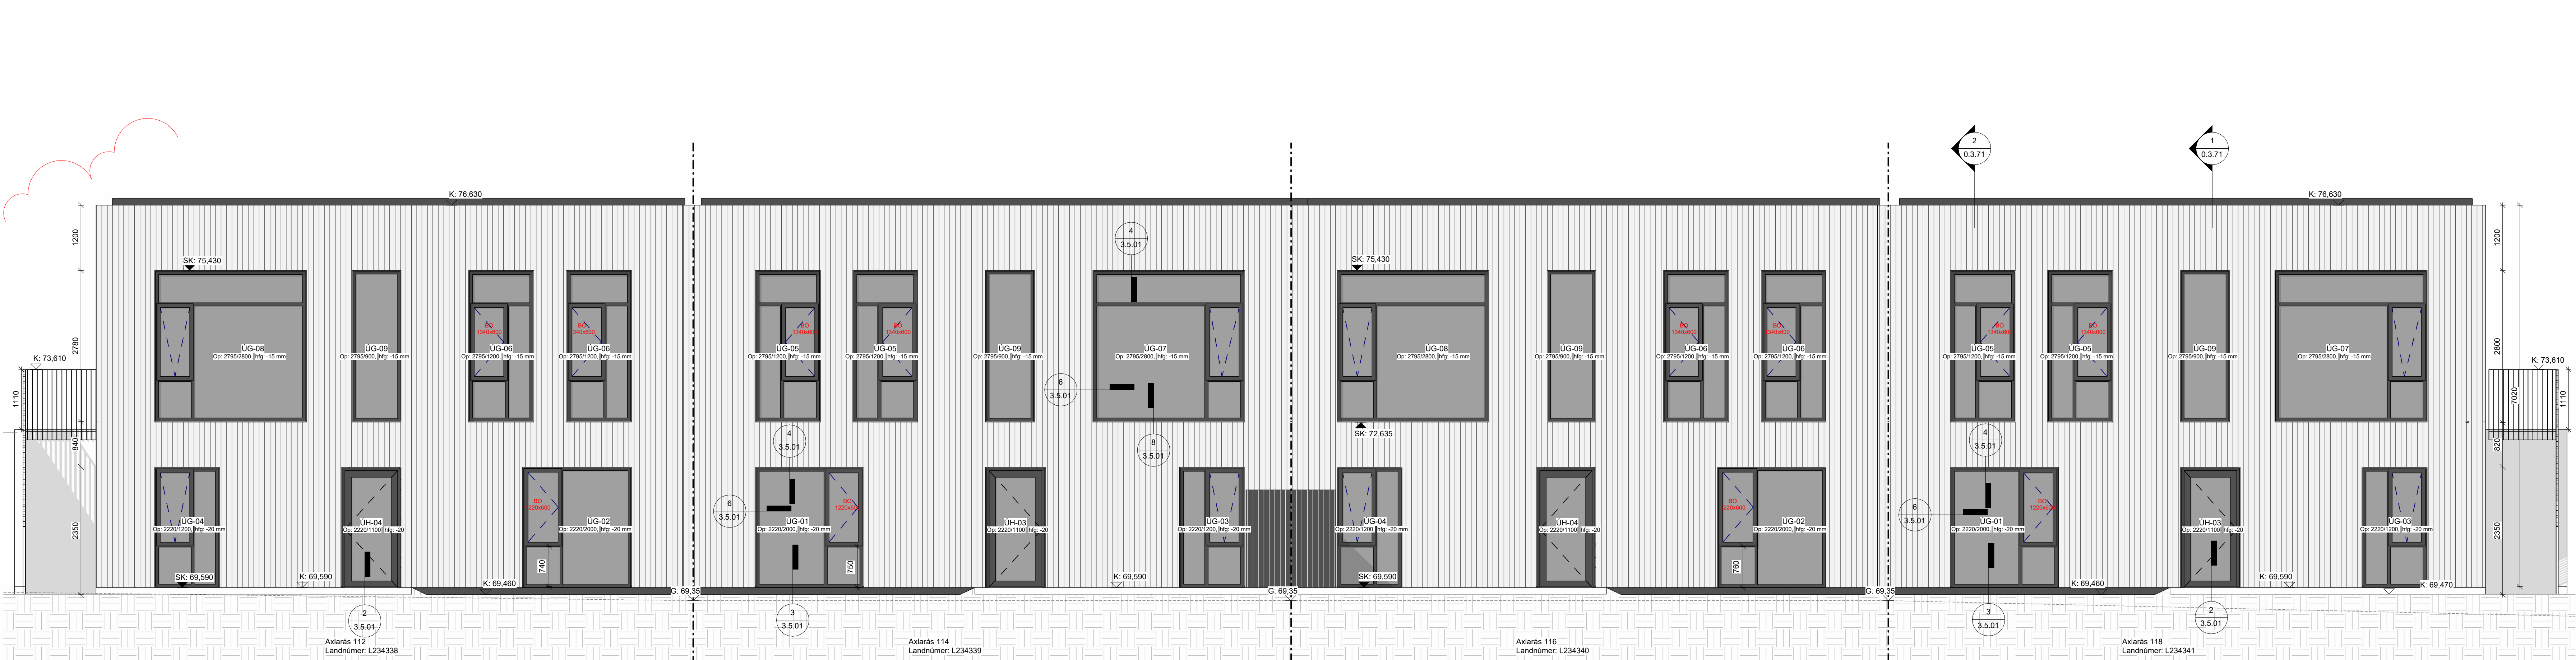

0.3. Norðaustur
1:50

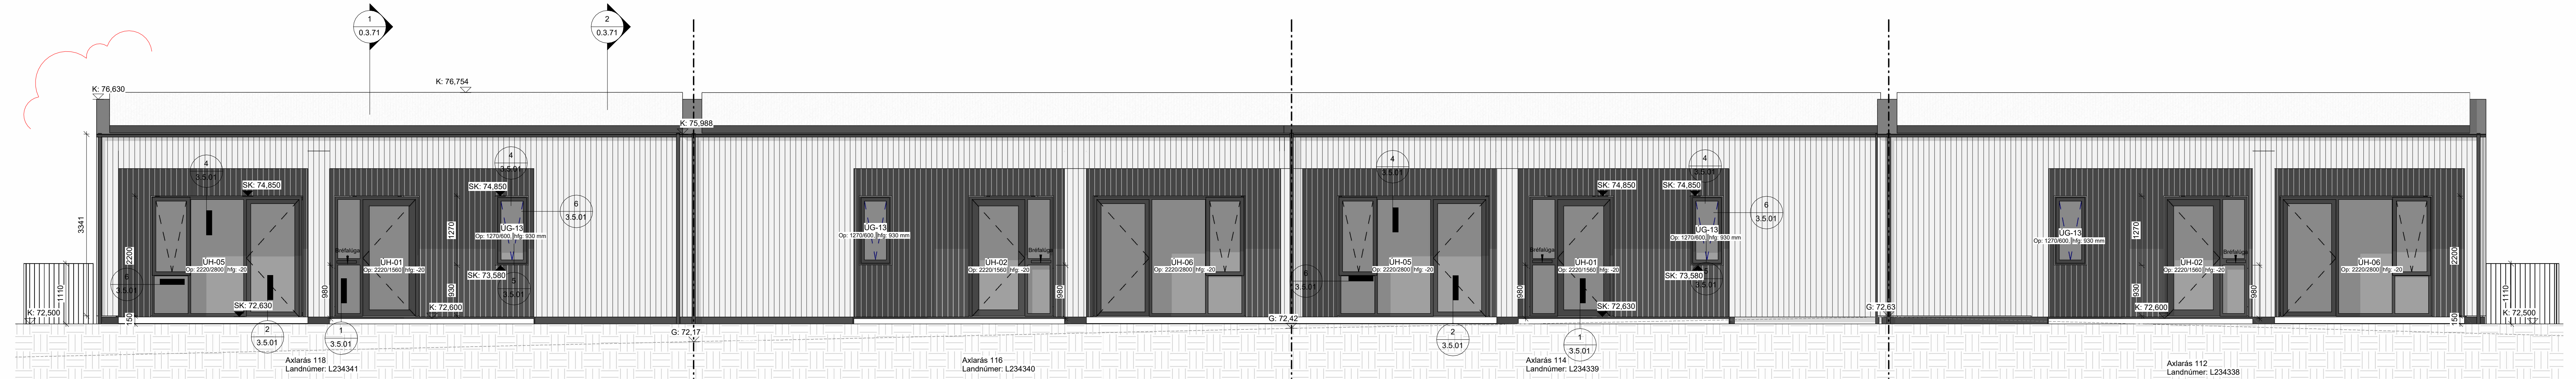

0.3. Suðvestur
1:50

SKÝRINGAR

K1-001	RYMISNÚMER
IV-X-XX	INNVEGGJATEGUND
UV-X-XX	ÚTVEGGJATEGUND
L-XX	VEGGJALITUR
IH-X-XX	INNÍHURDATEGUND
EC-001	ÚTIHURDATEGUND
UH-X-XX	Opnun í vegg, hæð frá l.f. gólf
UG-X-XX	Opnun í vegg, hæð frá gólf
SG-X-XX	Opnun í vegg, hæð frá gólf
SK-X-XX	STEYPUKÓTI
FG-X-XX	KÓTI FULLFR. GÓLF
K-X-XX	KÓTI
LR	LOFTRÆSING
GN	GÓLFNIDURFALL
PN	ÞAKNIDURFALL
---	BYGGINGAMÖRK
----	HULDIR BYGGINGAHLUTAR
E160	BRUNAPÓL VEGGJA
E160-CS	BRUNAPÓL HURÐA
E30	BRUNAPÓL GLUGGA
R60	BRUNAPÓL GÓLFS OG ÞAKS

1	10.09.2025	Aðlögun á litavali utanhúss.	BJ
Útg.	Dags.	Skýring	Br.af.

A2F

A2F arkitektar ehf., Laugavegi 178, 105 Rvk.
sími: 571 5500 a2f@a2f.is www.a2f.is

• Aðalheiður Atladóttir, arkitekt FAI kl. 120975-5879
• Falk Kröger, arkitekt FAI kl. 061175-2539



Áritun aðalhönnuðar:

Verkhelli
Axlarás 112-118

Tíðil / verkhelli
Ásyndir

Teiknilegund	BN
Landnúmer	Matshluti
L234338, L234339, L234340, L234341	01
Dagsetning	Blaðastærð
18.07.2025	A1
Teiknað af	Yfirfarð af
BJ	FK
Númer	Útgáfa
0.3.51	1

ÖLL MÁL ERU Í MILLIMETRUM.
HÖNNUÐUR ÁSKILUR SER ALLAN RÉTT Á TEIKNINGUM - FJÓLFOLDUN
ER HÁÐ SKRIFLEGU SAMÞYKKI
EKKI SKAL MULA AF TEIKNINGU, AÐEINS MÁLSETTAR STJÆRDIR ERU Í
GILDI. FRAMKVÆMDARADILI SKAL SANNREYNA ÖLL MÁL Á VERKSTAD.

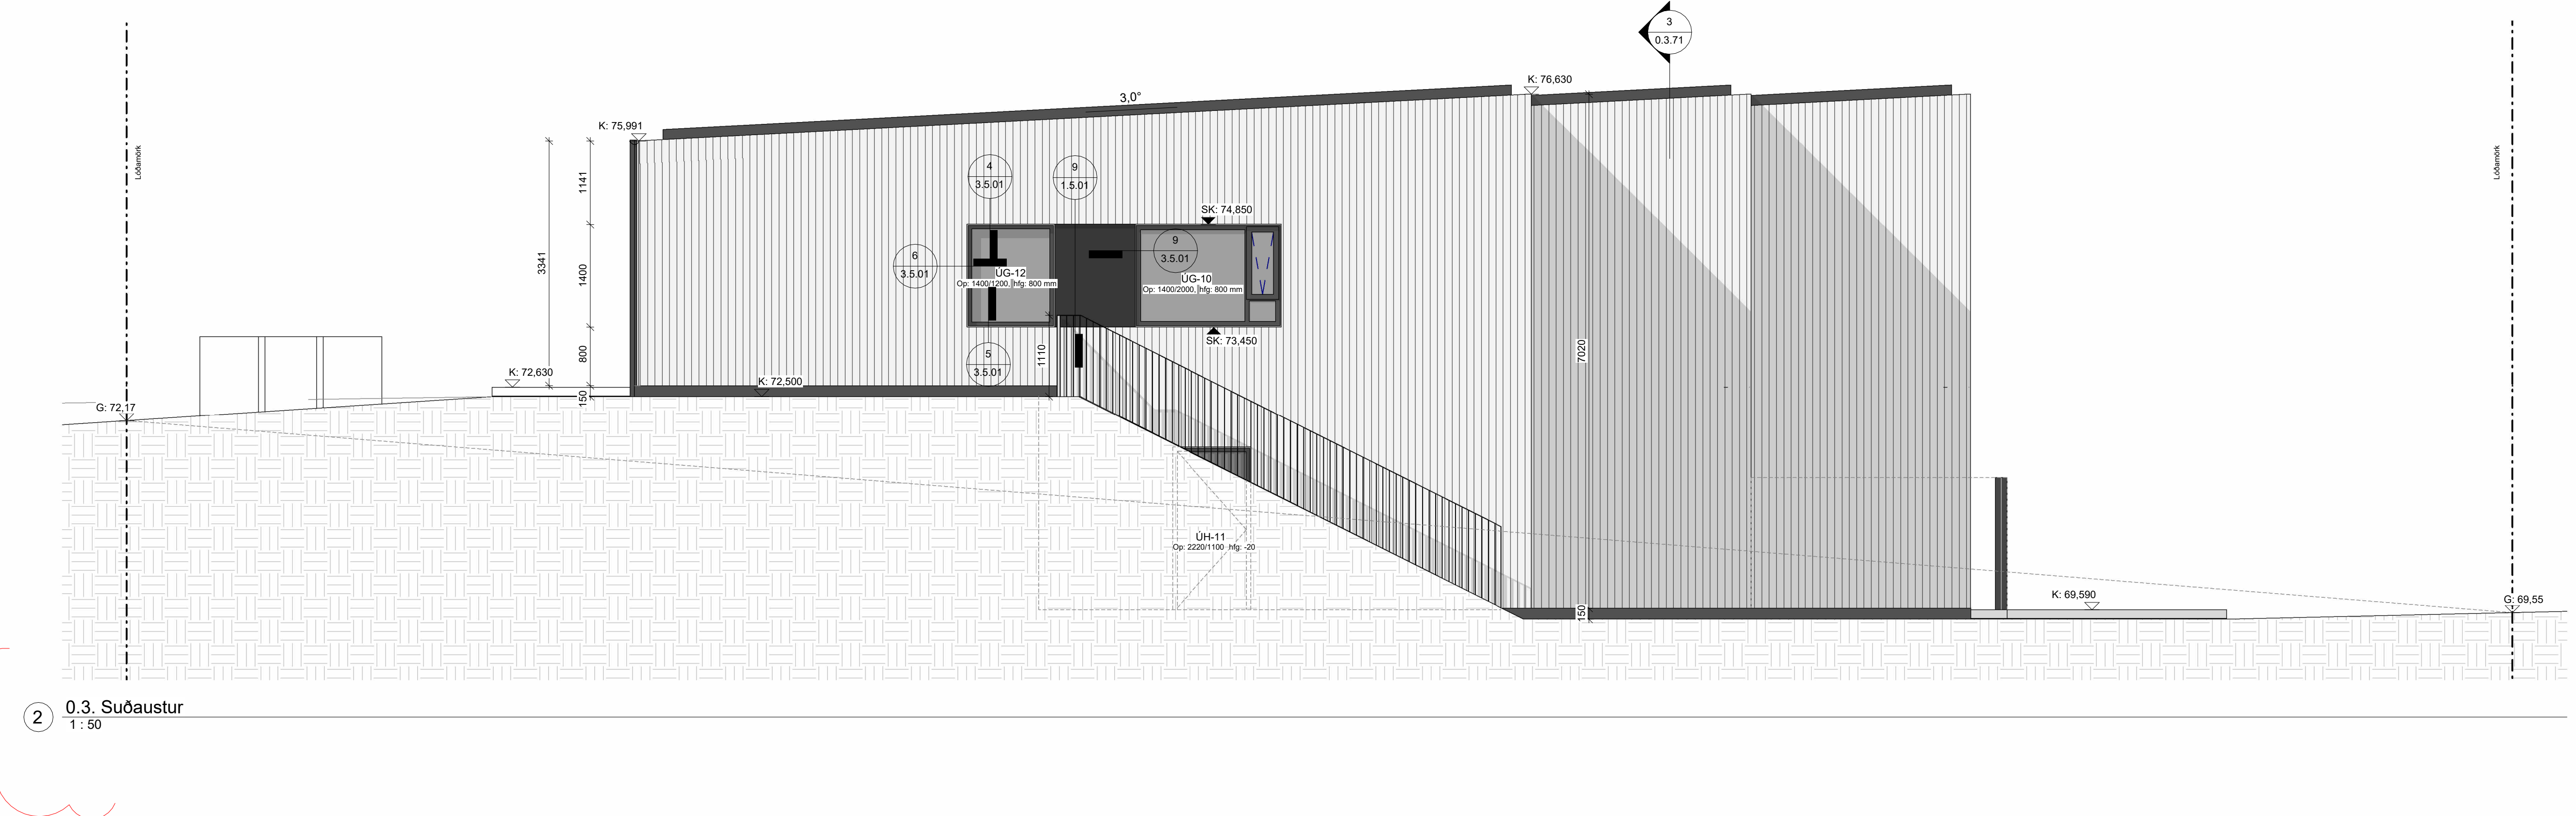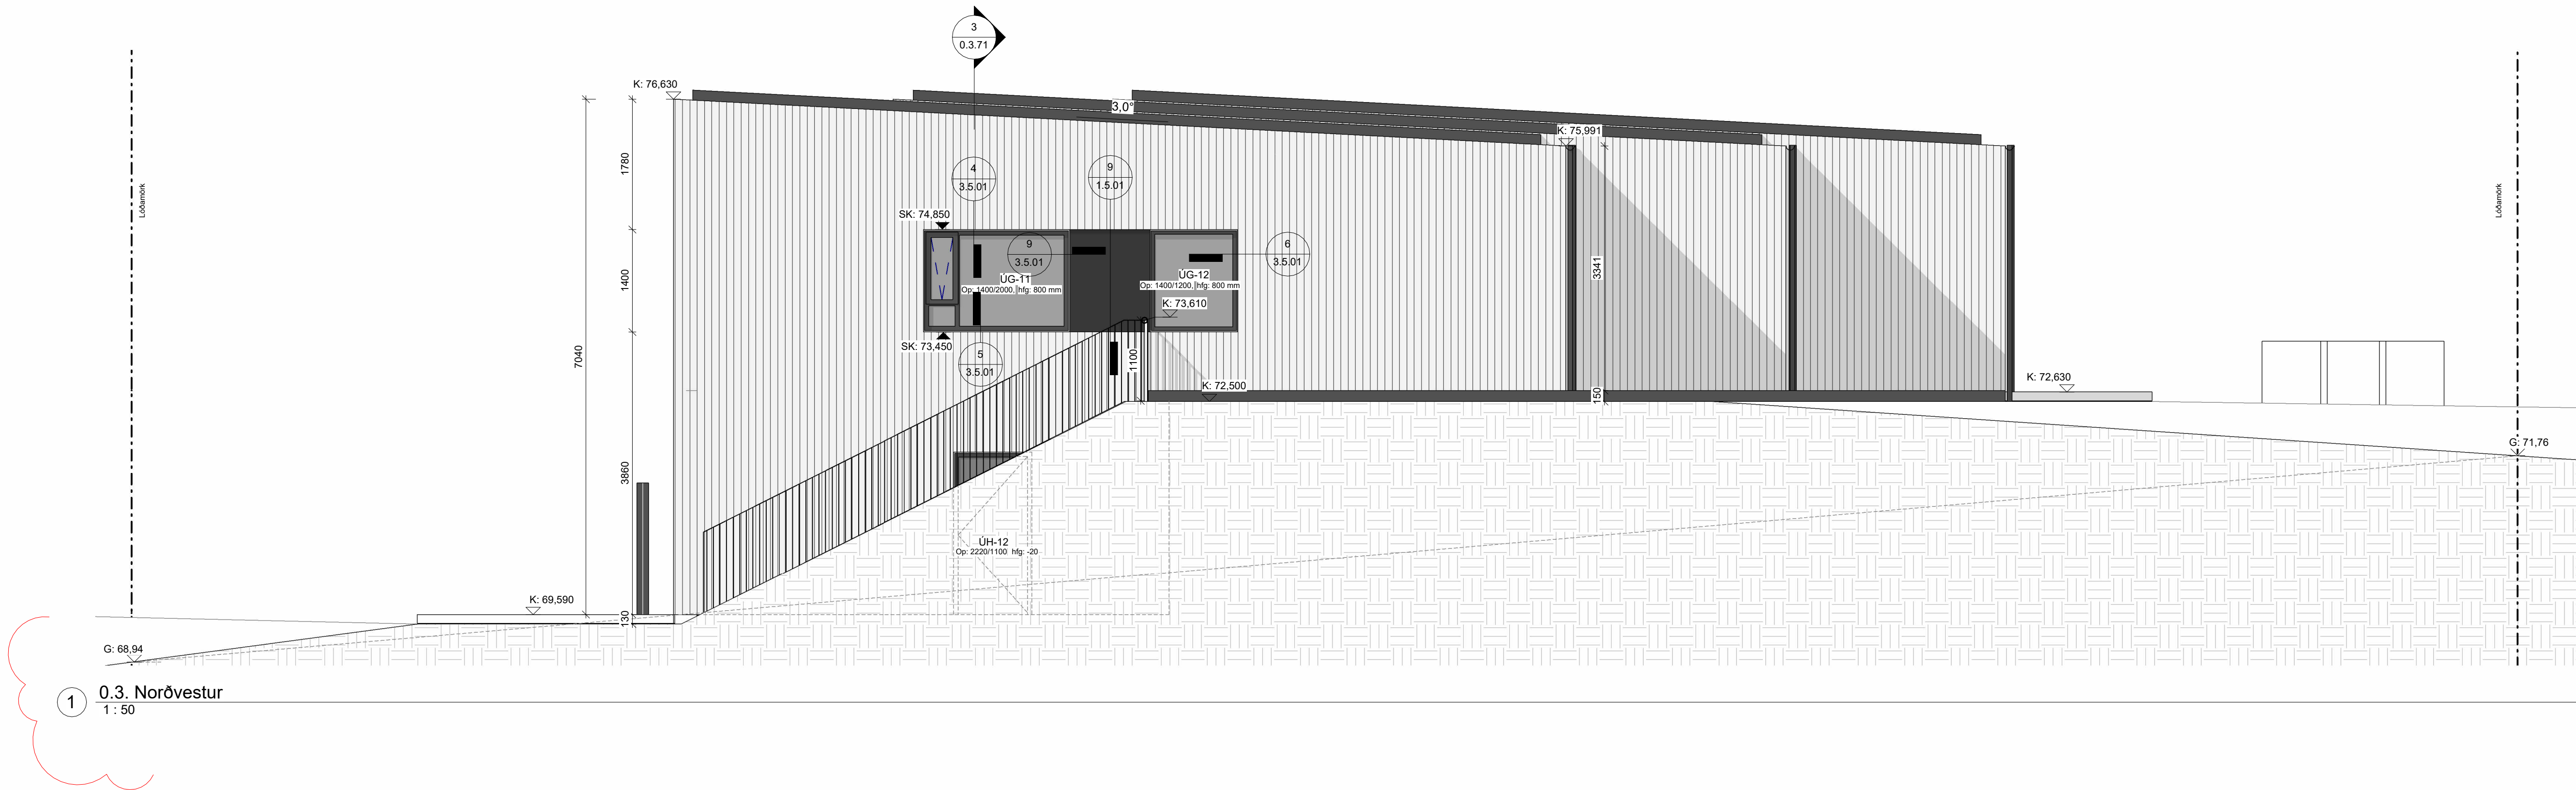

SKÝRINGAR

K1-001	RYMISNÚMÉR
IV-X-XX	INNVEGGJATEGUND
UV-X-XX	ÚTVEGGJATEGUND
L-XX	VEGGJALITUR
IH-X-XX	INNÍHURÐATEGUND
EH-XX	ÚTIHURÐATEGUND
UH-X-XX	ÓPUNIR Í VEGG, HÆÐ FRÁ 1.1 GÖLF
UG-X-XX	ÓPUNIR Í VEGG, HÆÐ FRÁ 1.1 GÖLF
SK-X-XX	SKYGGINGAR
ST-E-XX	STEYPUKÓTI
K-XX-XX	KÓTI FULLFR. GÖLF
LR	KÓTI
GN	LOFTTRÉNING
PN	GÖLFNIDURFALL
BN	ÞAKNIDURFALL
BYGGINGAMÖRK	BYGGINGAMÖRK
HULDUR BYGGINGAHLUTAR	HULDUR BYGGINGAHLUTAR
E160	BRUNAPÓL VEGGJA
E160-CS	BRUNAPÓL HURÐA
E30	BRUNAPÓL GLUGGA
R60	BRUNAPÓL GÖLFS OG ÞAKS

1	10.09.2025	Aðlögun á litavali utanhúss.	BJ
Útg.	Dags.	Skýring	Br.af.

A2F


A2F arkitektar ehf., Laugavegi 178, 105 Rvk.
sími: 571 5500 a2f@a2f.is www.a2f.is
Aðalhefur Atlaðóttir, arkitekt FAI kt. 120975-5879
Falk Kröger, arkitekt FAI kt. 061175-2539

Áritun aðalhönnuðar:


Verkhelli
Axlarás 112-118

Títtill / verkhelli
Ásyndir


Teiknategund		BN	
Verkeining			
Landnúmer	Staðgreinir	Matshluti	
L234338, L234339, L234340, L234341		01	
Dagsetning	Mælikvarði	Bláðastarði	
18.07.2025	1: 50	A1	
Teiknað af	Yfirfarð af	Númer	Útgáfa
BJ	FK	0.3.52	1

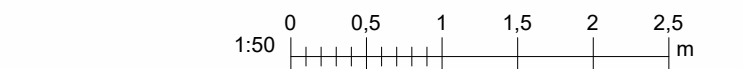


ÖLL MÁL ERU Í MILLIMETURUM.
HÖNNUÐUR ÁSKILUR SER ALLAN RÉTT Á TEIKNINGUM - FJÓLFOLDUN
ER HÁÐ SKRIFLEGU SAMÞYKKI
EKKI SKAL MULA AF TEIKNINGU, AÐEINS MÁLSETTAR STÆRDIR ERU Í
GILDI. FRAMKVÆMDARÁÐILI SKAL SANNREYNA ÖLL MÁL Á VERKSTAD.

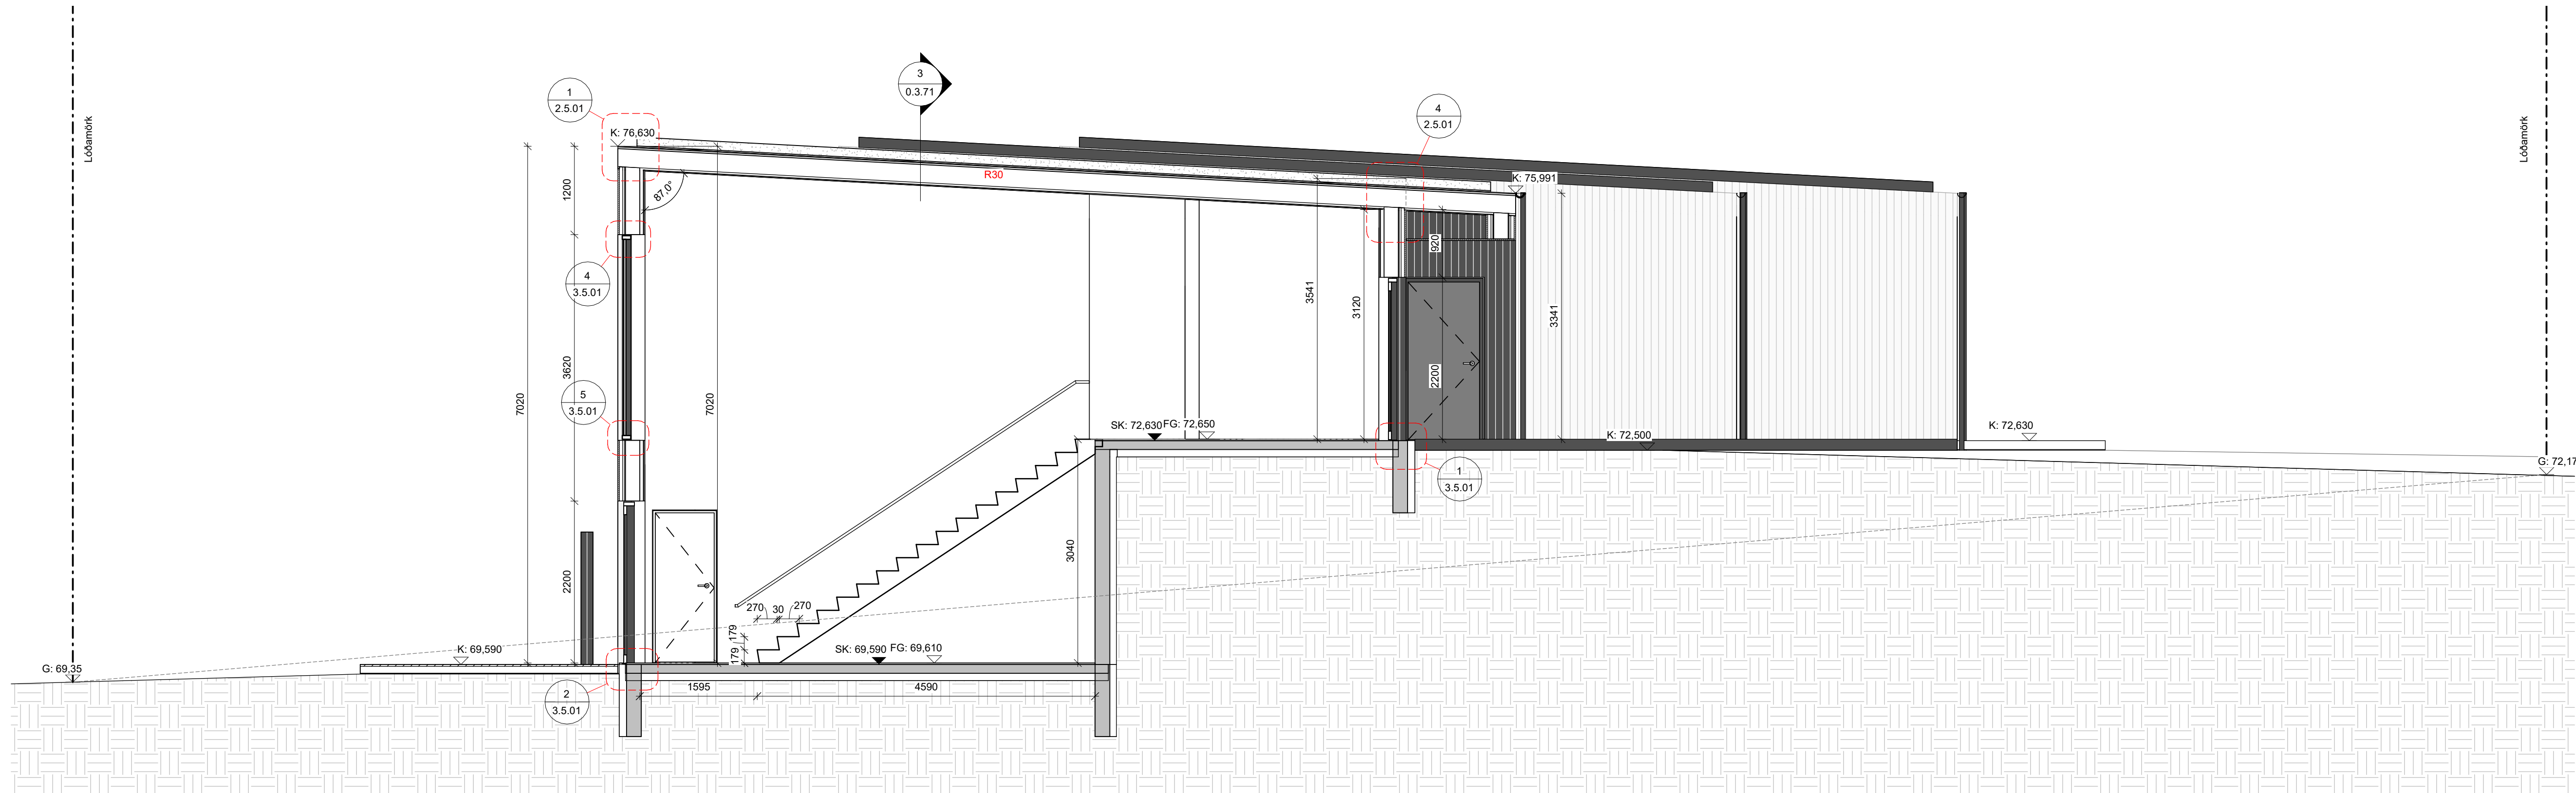

1 0.3. Snið 1
1:50

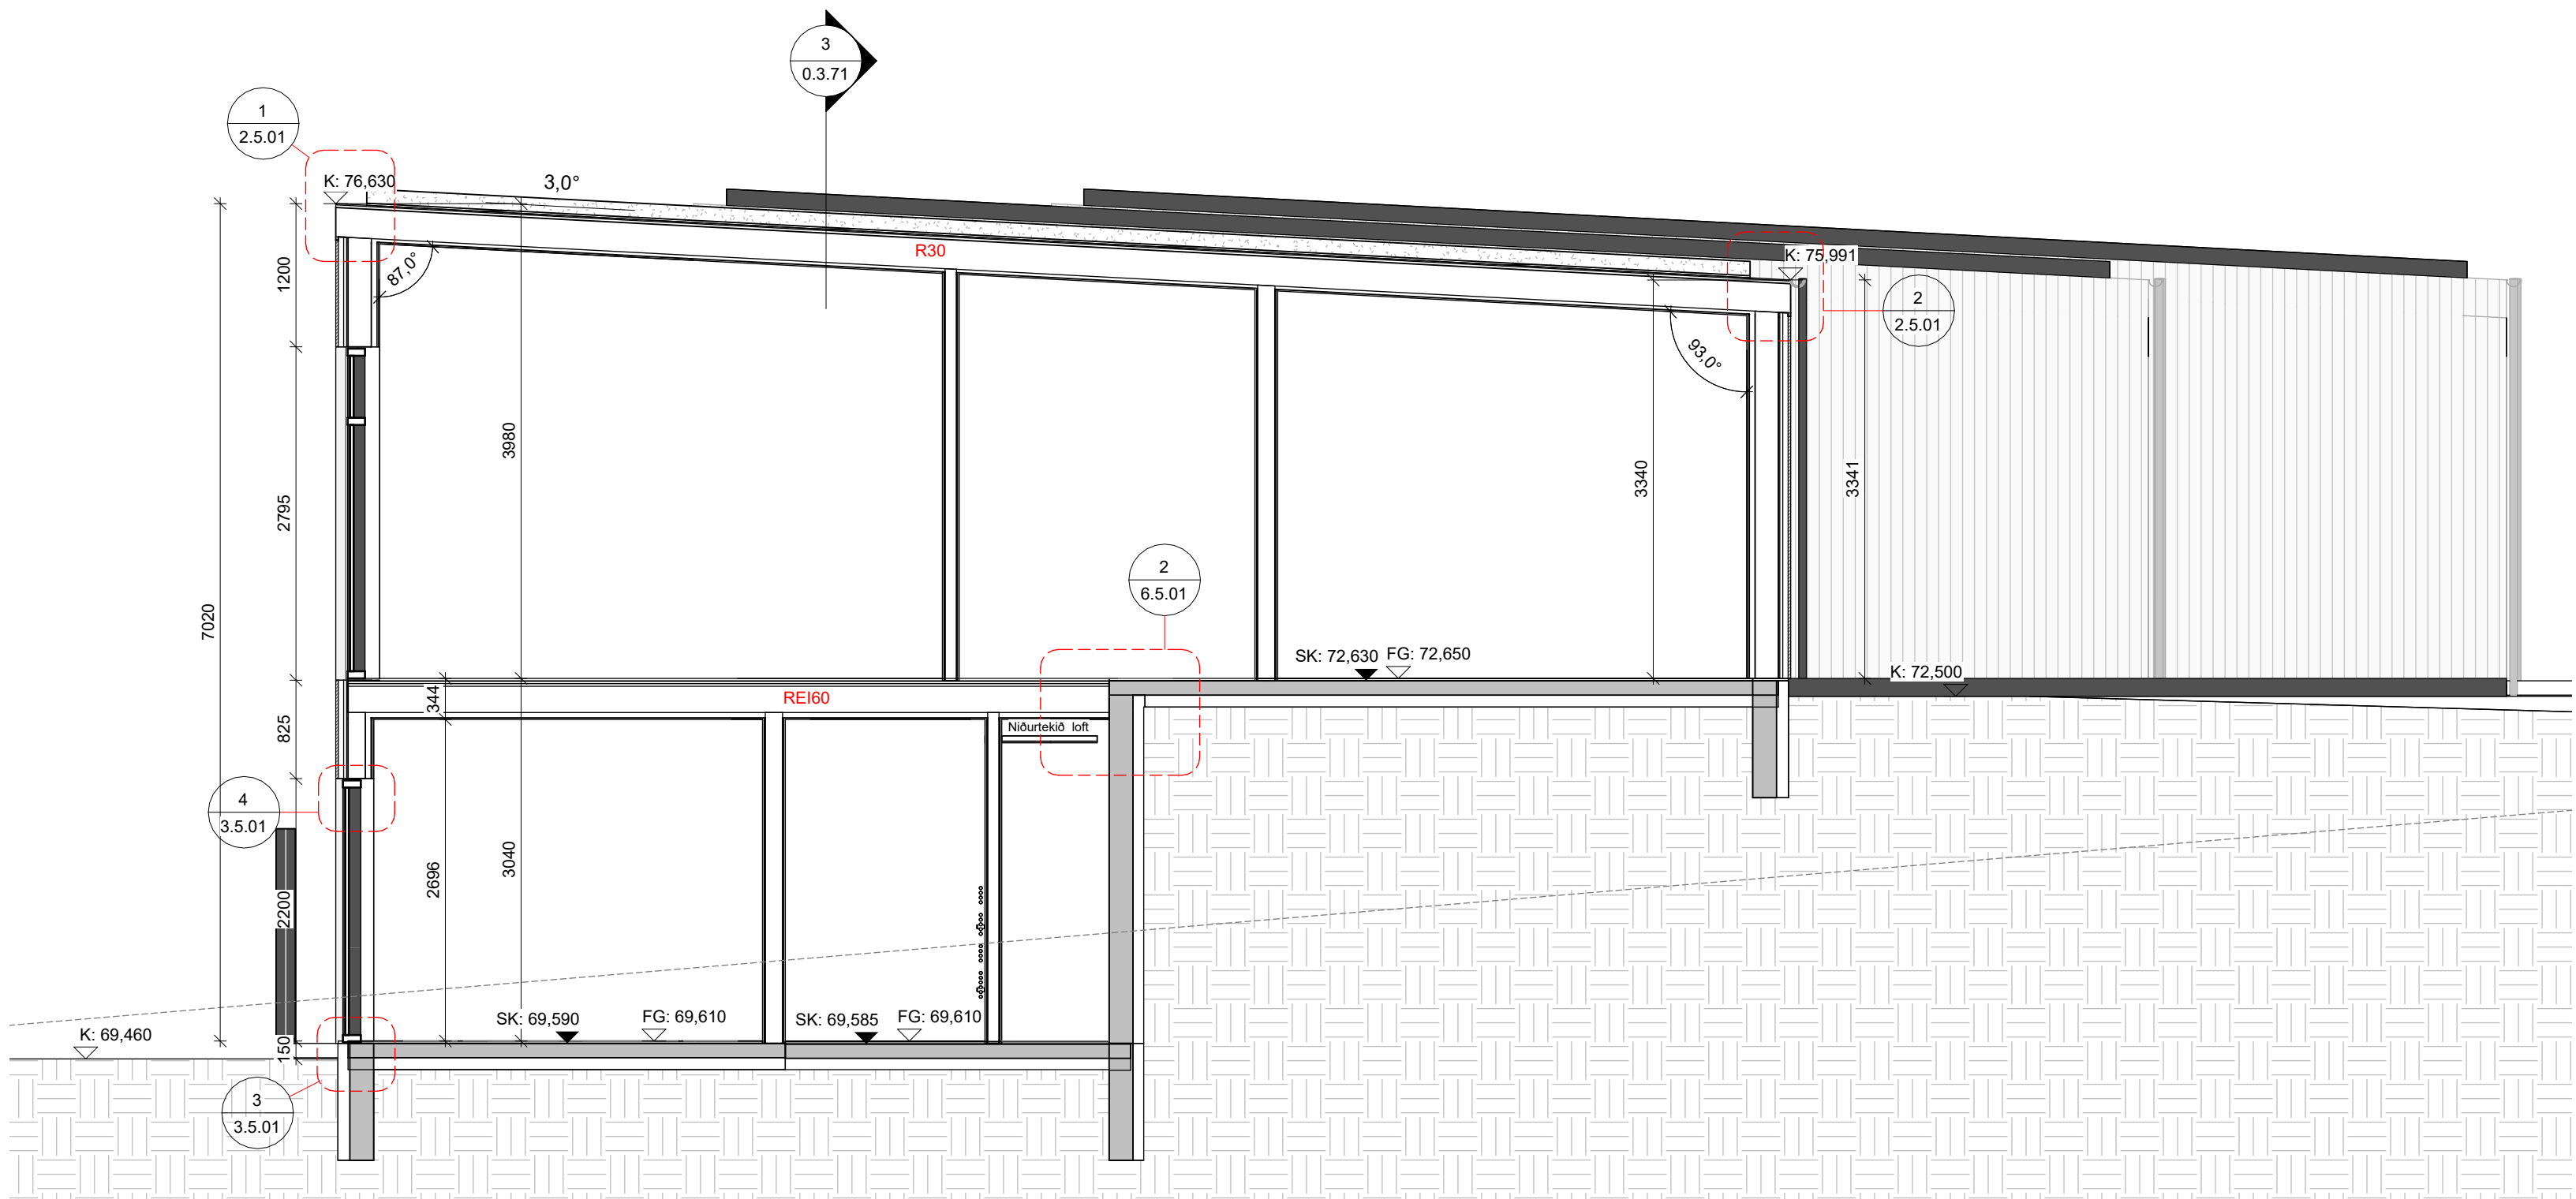

2 0.3. Snið 2
1:50

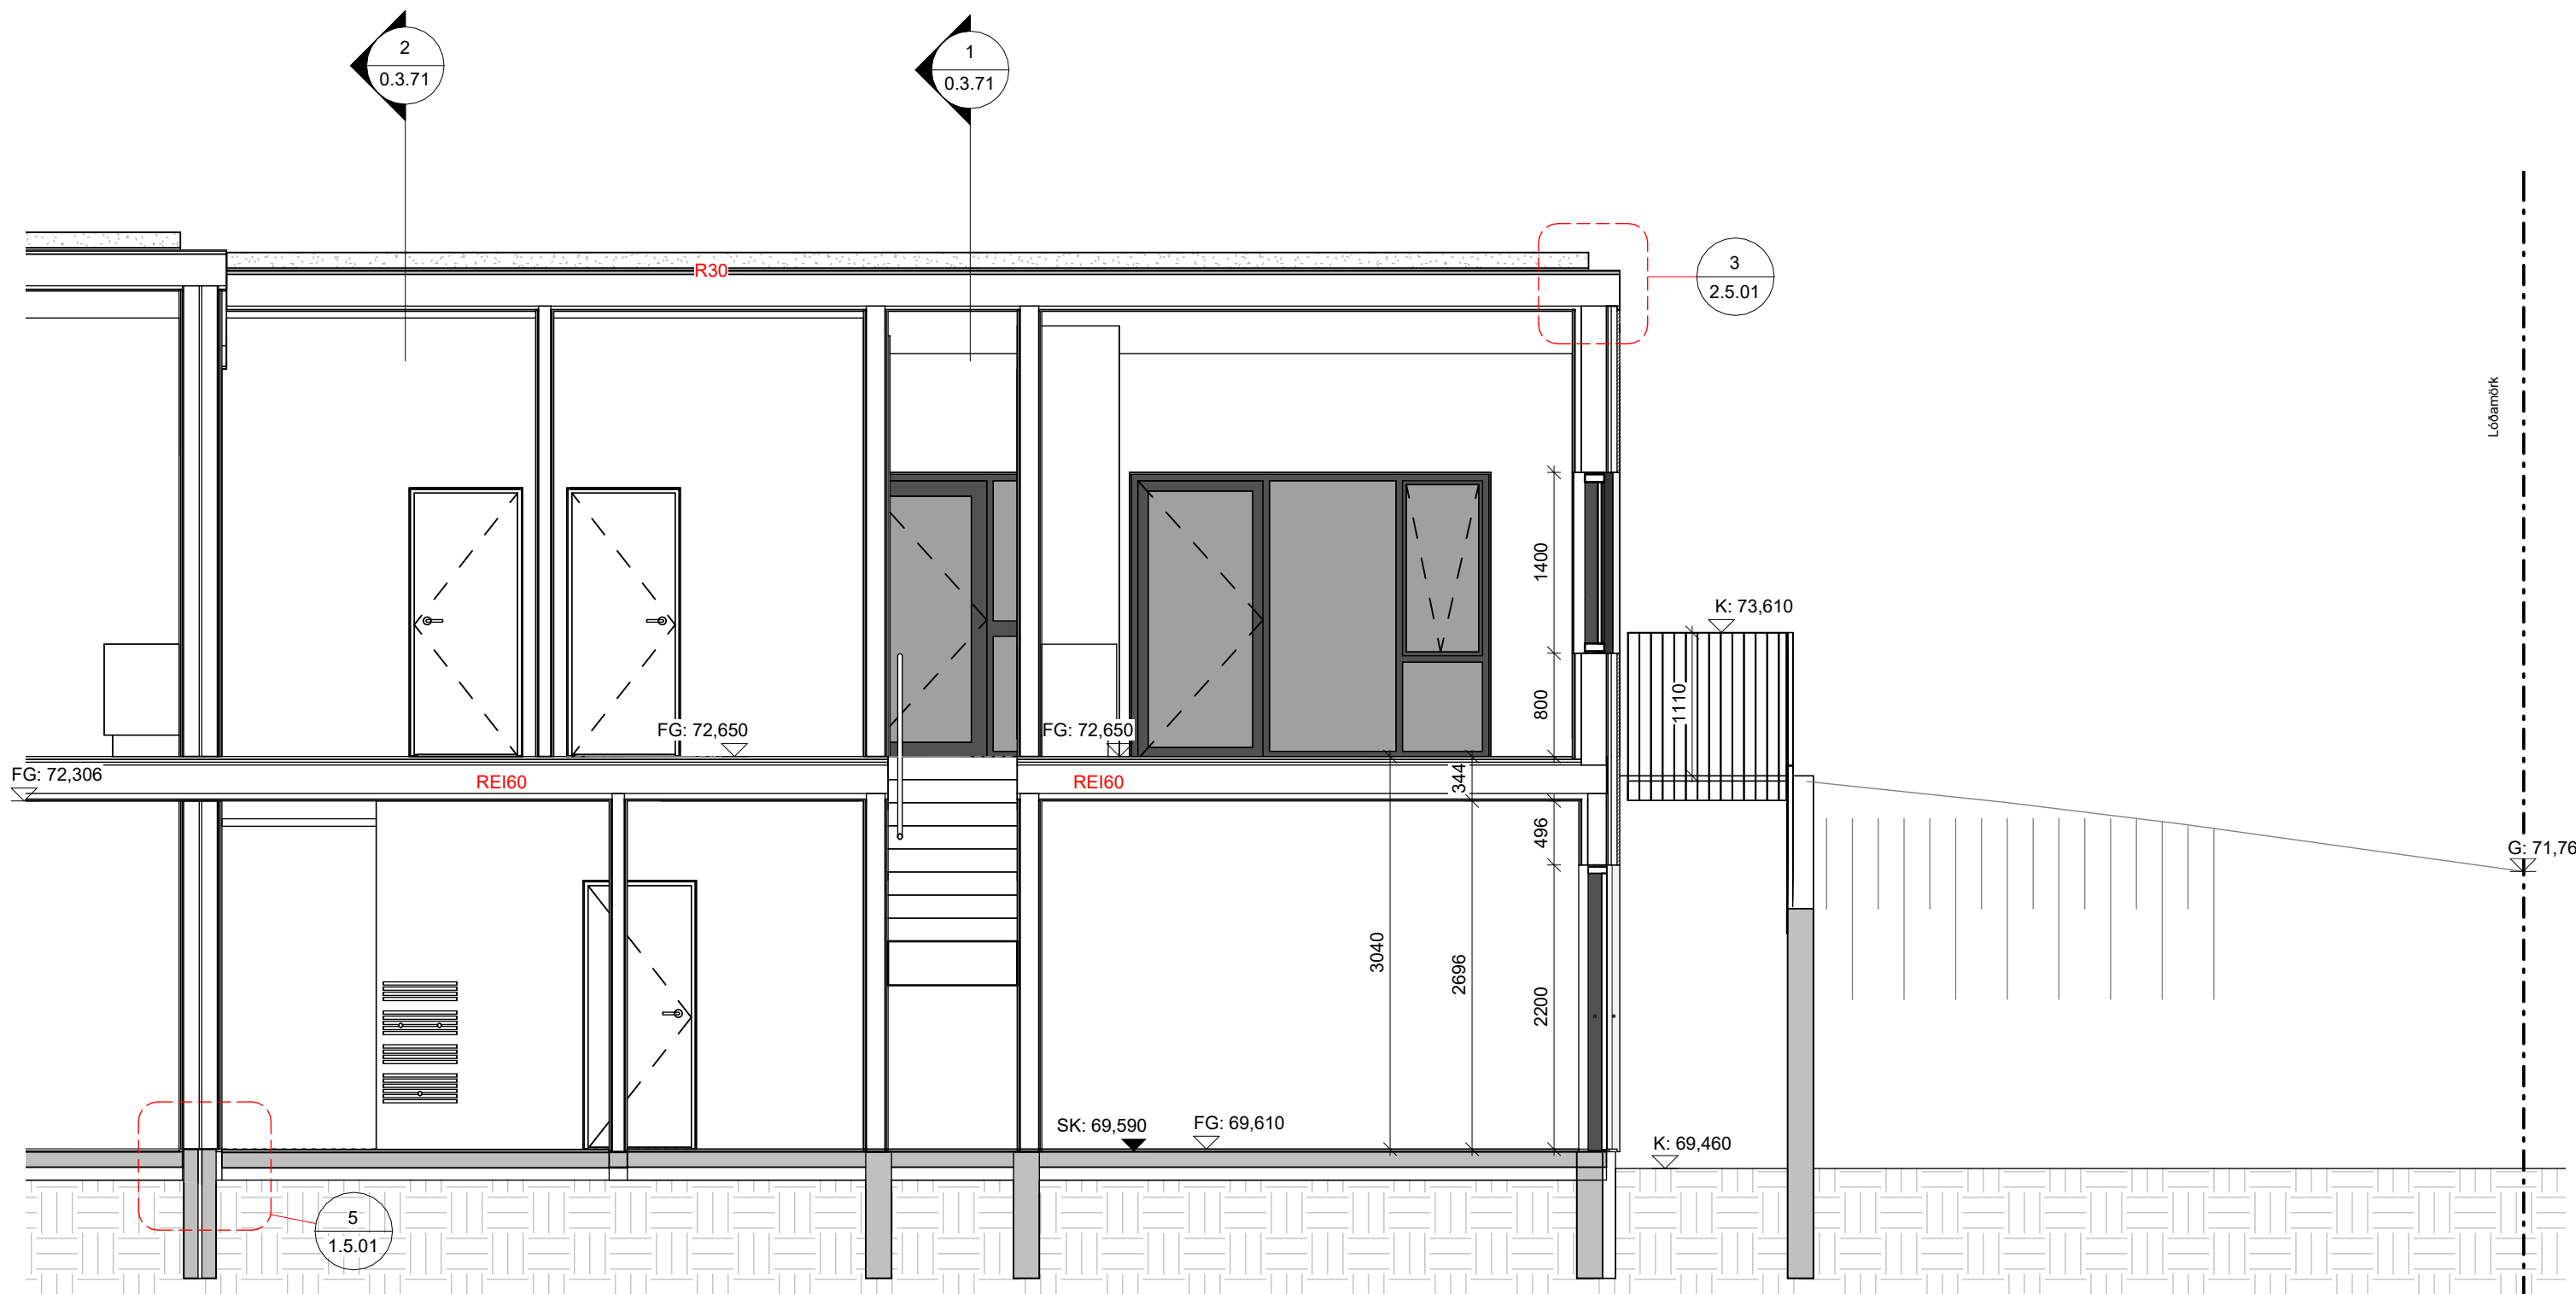


3 0.3. Snið 3
1:50

SKÝRINGAR


K1-001	RÝMISNÚMER
IV-X-XX	INNVEGGJATEGUND
UV-X-XX	ÚTVEGGJATEGUND
L-XX	VEGGJALITUR
IH-X-XX	INNÍHURÐATEGUND
EH-XX	ÞURÐ
ÚH-X-XX	ÚTIHURÐATEGUND
Op: xxxxxxx, Hfg: xxx	Opnun í vegg, hæð frá f. gólf
UG-X-XX	GLUGGATEGUND
Op: xxxxxxx, Hfg: xxx	Opnun í vegg, hæð frá gólf
SK: xxx	STEYPUKÓTI
FG: xxx	KÓTI FULLFR. GÓLF
K: xxx	KÓTI
LR	LOFTTRÉNING
GN	GÓLFNIDURFALL
PN	ÞAKNIDURFALL
----	BYGGINGAMÖRK
-----	HULDIR BYGGINGAHLUTAR
E160	BRUNAPÓL VEGGJA
E160-CS	BRUNAPÓL HURÐA
E30	BRUNAPÓL GLUGGA
R60	BRUNAPÓL GÓLFS OG ÞAKS

Útg.	Dags.	Skýring	Br.af.
A2F			
A2F arkitektar ehf., Laugavegi 178, 105 Rvk. sími: 571 5500 a2f@a2f.is www.a2f.is			
Aðalheildur Atlaðóttir, arkitekt FAI kl. 120975-5879 Falk Kröger, arkitekt FAI kl. 061175-2539			
Áritun aðalhönnuðar:			
Verkhelli Axlarás 112-118			
Tíðil / verkhelli Snið			
Teiknategund			BN
Verkeigning			
Landnúmer	Staðgreinir	Matshluti	
L234338, L234339, L234340, L234341		01	
Dagsetning	Máttikvarði	Bláðastarði	
18.07.2025	1:50	A1	
Teiknað af	Yfirfarið af	Númer	Útgáfa
BJ	FK	0.3.71	

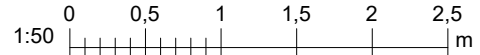


ÖLL MÁL ERU Í MILLIMETURUM.
HÖNNUÐUR ÁSKILUR SER ALLAN RÉTT Á TEIKNINGUM - FJÓLFOLDUN
ER HÁÐ SKRIFLEGU SAMÞYKKI
EKKI SKAL MULA AF TEIKNINGU, AÐEINS MÁLSETTAR STÆRDIR ERU Í
GILDI. FRAMKVÆMDARÁÐILI SKAL SANNREYNA ÖLL MÁL Á VERKSTAD.


Bláðastarði A1, fínslarði (1000-504)

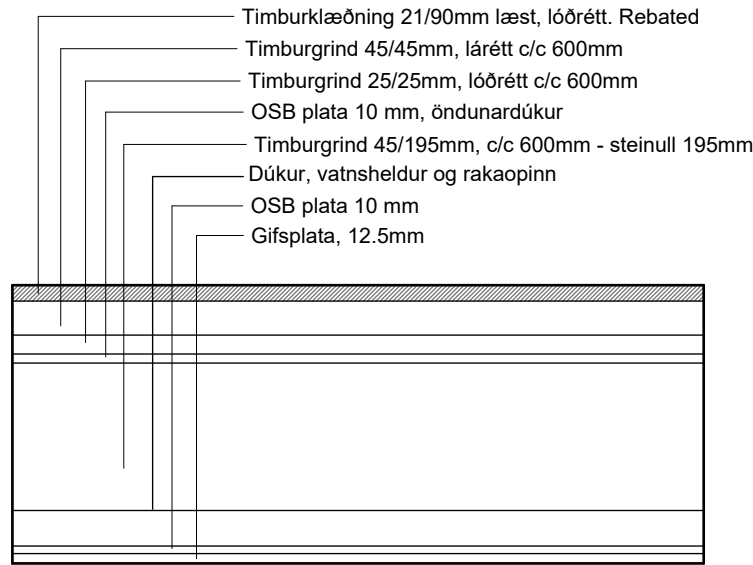


ÚV-01

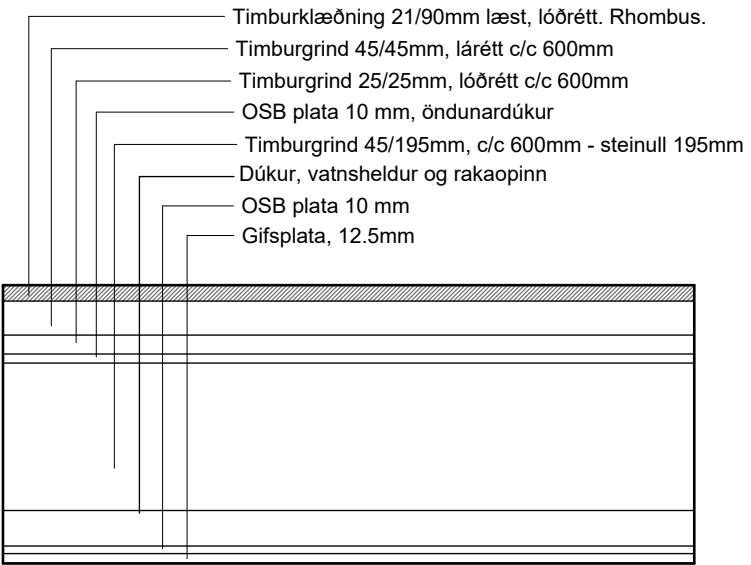


ÚV-02

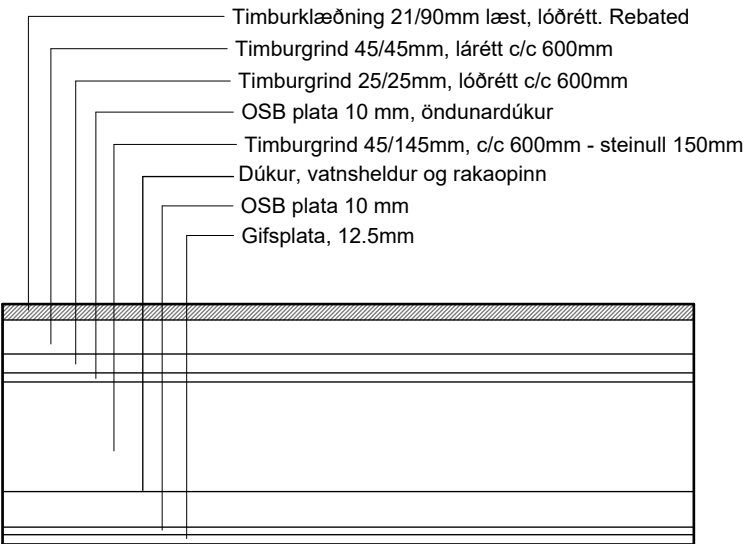


ÚV-03

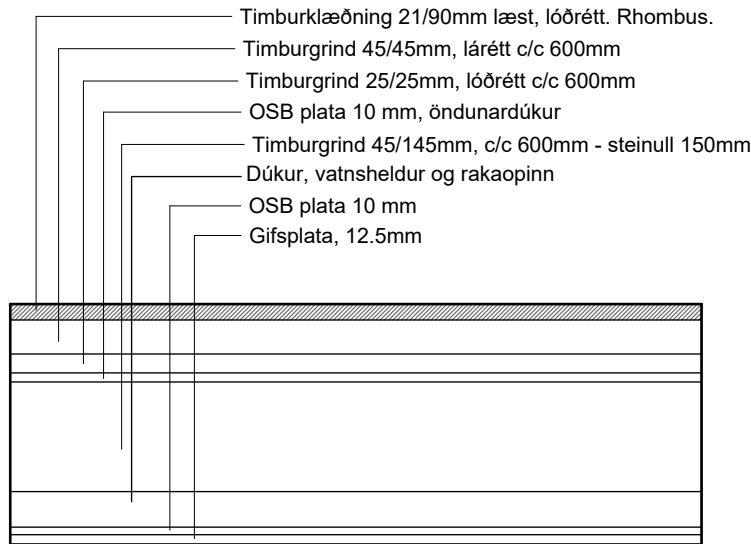


ÚV-04

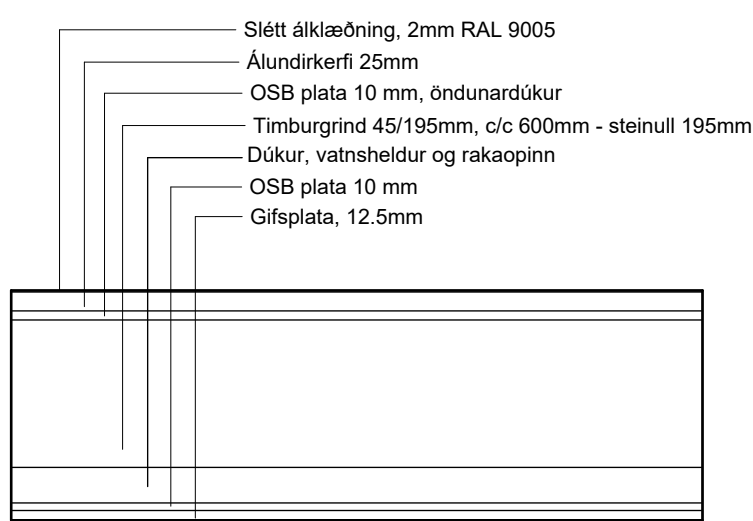

ÚV-05

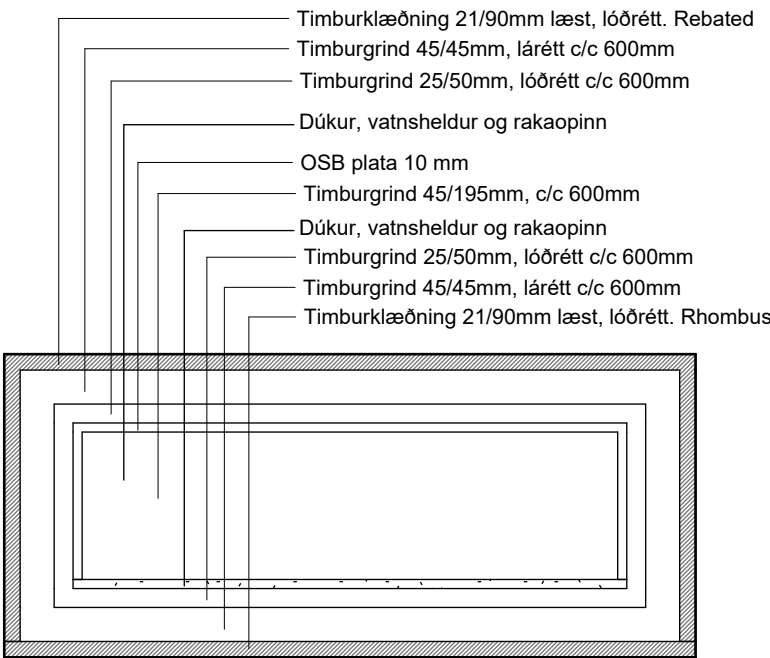


ÚV-06

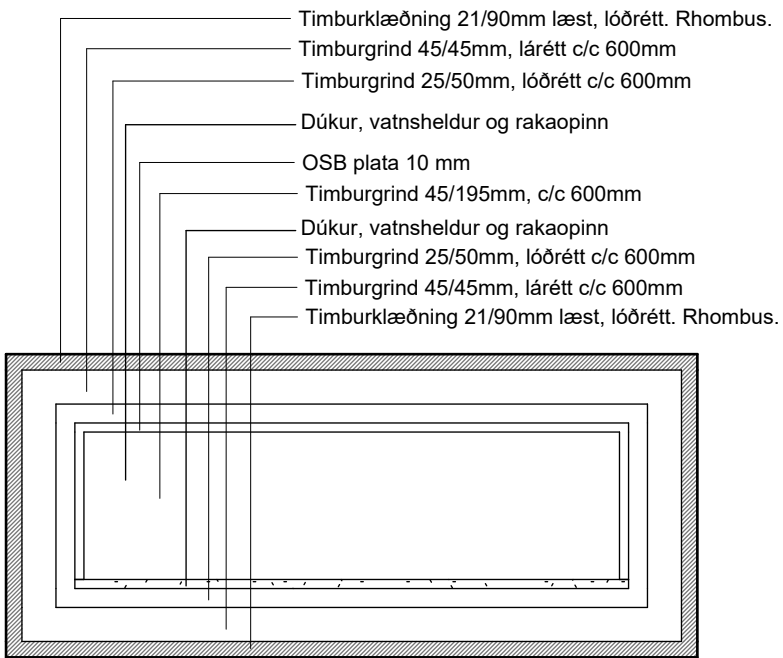


ÚV-07

(10) Útveggir


1 : 10

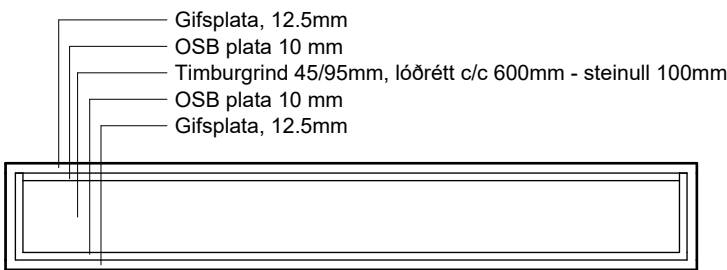


IV-01

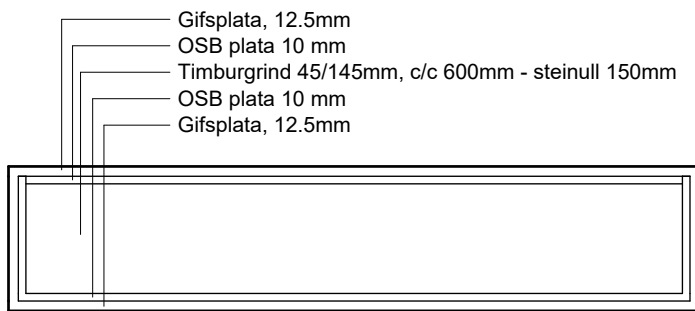

IV-02

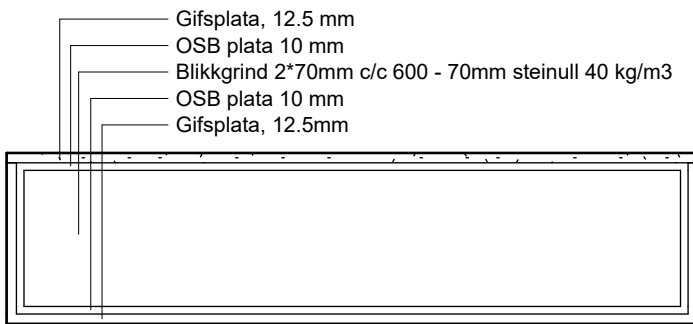


IV-03

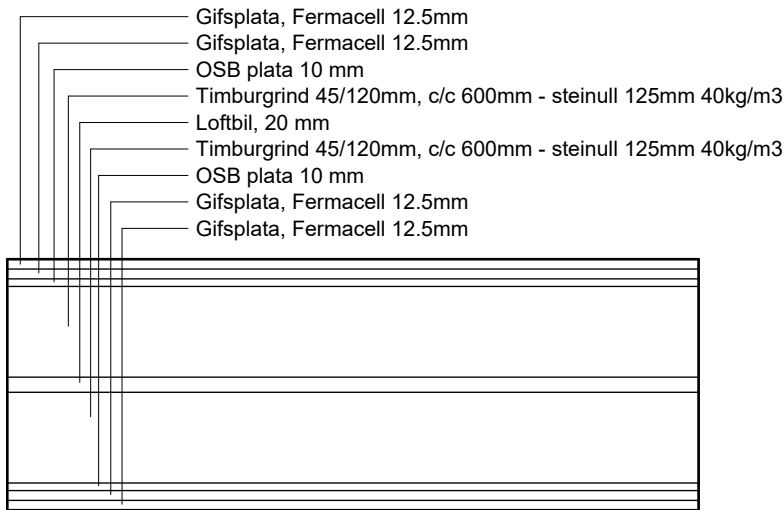

IV-04

(60) Innveggir

1 : 10

 

1	10.09.2025	Útveggur uppfærður.	BJ
Útg.	Dags.	Skýring	Br.af.

A2F

A2F arkitektar ehf., Laugavegi 178, 105 Rvk.
sími: 571 5500 a2f@af.is www.af.is


Aðalheiður Atladóttir, arkitekt FAI kt. 120975-5879
Falk Krüger, arkitekt FAI kt. 061175-2539

Áritun aðalhönnuðar:

Verkhelti
Axlarás 112-118

Títili / verkhelti
Veggjafirilt

Teiknategund	BN		
Hlutateikning			
Landnúmer	Staðgreinir	Matshluti	
L234338, L234339, L234340, L234341		01	
Dagsetning	Mælikvarði	Bláðastærð	
18.07.2025	1 : 10	A2	
Teiknað af	Yfirfarið af	Númer	Útgáfa
GRH	FK	1.4.01	1

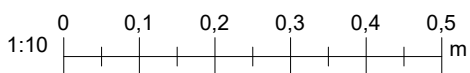

ÖLL MÁL ERU Í MILLIMETNUM.
HÖNNUÐUR ÁSKILUR SER ALLAN RÉTT Á TEIKNINGUM - FJÖLFÖLDUN
ER HÁÐ SKRIFLEGU SAMÞYKKI
EKKI SKAL MÆLA AF TEIKNINGU, AÐEINS MÁLSETTAR STÆRÐIR ERU Í
GILDI. FRAMKVEMDARADILI SKAL SANNREYNA ÖLL MÁL Á VERKSTAD.



(30) Hurðayfirlit
1 : 20

(34) Hurðatafla																	
Tegund	Gerð				Mál							Hurðarfrágangur við gólf	Glergerð	Búnaður			Fjöldi
	Skýring	Opnunarátt	Hurðopnun vinstri	Hurðaropnun hægni	Op í vegg hæð	Op í vegg breidd	Fúgubreidd uppi og til hliðar	Fúgubreidd neðri	Hurðahæð	Hurðabreidd	Hæð frá fullfr. gólfi			Hurðabremsa	Húnagerð	Skráagerð	
ÚH-01	Útihurð, inngangshurð íbúða	Inn	X		2220 mm	1560 mm	15 mm	10 mm	2195 mm	1530 mm	-20 mm	Lágpröskuldur	Matt öryggisgler		Hurðahúnn - hurðarhúnn	Skrá, lykill - snerill	2
ÚH-02	Útihurð, inngangshurð íbúða	Inn		X	2220 mm	1560 mm	15 mm	10 mm	2195 mm	1530 mm	-20 mm	Lágpröskuldur	Matt öryggisgler		Hurðahúnn - hurðarhúnn	Skrá, lykill - snerill	2
ÚH-03	Útihurð, glerhurð, garður	Út	X		2220 mm	1100 mm	15 mm	10 mm	2190 mm	1070 mm	-20 mm	Lágpröskuldur	Matt öryggisgler	Hurðabremsa	Hurðahúnn - hurðarhúnn	Skrá, lykill - snerill	2
ÚH-04	Útihurð, glerhurð, garður	Út		X	2220 mm	1100 mm	15 mm	10 mm	2190 mm	1070 mm	-20 mm	Lágpröskuldur	Matt öryggisgler	Hurðabremsa	Hurðahúnn - hurðarhúnn	Skrá, lykill - snerill	2
ÚH-05	Útihurð, glerhurð m. gólfsiðann glugga	Út		X	2220 mm	2800 mm	15 mm	10 mm	2195 mm	2770 mm	-20 mm	Lágpröskuldur	Öryggisgler	Hurðabremsa	Handgrip (stöng) - hurðarhúnn	Skrá (læsing í hurðarhúnn), blindur - blindur	2
ÚH-06	Útihurð, glerhurð m. gólfsiðann glugga	Út	X		2220 mm	2800 mm	15 mm	10 mm	2195 mm	2770 mm	-20 mm	Lágpröskuldur	Öryggisgler	Hurðabremsa	Handgrip (stöng) - hurðarhúnn	Skrá (læsing í hurðarhúnn), blindur - blindur	2
ÚH-11	Útihurð, geymsla/þvottahús	Út	X		2220 mm	1100 mm	15 mm	10 mm	2195 mm	1070 mm	-20 mm	Lágpröskuldur			Hurðahúnn - hurðarhúnn	Skrá, lykill - snerill	3
ÚH-12	Útihurð, geymsla/þvottahús	Út		X	2220 mm	1100 mm	15 mm	10 mm	2195 mm	1070 mm	-20 mm	Lágpröskuldur			Hurðahúnn - hurðarhúnn	Skrá, lykill - snerill	3
Samtals: 18																	

Samtals: 18

18

Hurðir og gluggar eru timbur/ál gluggar.

Verktaki skal leggja fram burðarþolsútreikninga fyrir gluggakarma og gler til burðarþolshönnuðar til samþykktar. Vindalag á glugga og klæðningar skal reikna samkvæmt IST EN 1991-1-4:2005 + NA2010.

Verktaki skal sjá um að verja glugga, hurðir og karma á verk tíma og allt til verkloka gegn hjaski og rispum.

Profflíkerfið skal hafa verið prófað af viðurkenndum framleiðanda samkvæmt EN 12211, EN 1026 og EN 1027. Framleiðandi skal reikna út og ábyrgjast stærðir prófilla og glerja og tryggja að þær standist uppgæfnar álagskröfur. Samskeyti prófilla og festinga skulu þannig gerð að glerveggjakerfið geti tekið hitabreytingum frá -5°C til 35°C án þess að skaðast.

Seljandi gluggakerfis skal bera ábyrgð á gæðum glugga og hurða.

Gluggar sem eru merktir sem öryggisgler (ÖG) skulu hafa samliamt öryggisgler í öllum rúðum samkvæmt yfirlitstekningum.

Vegið meðal U-gildi glugga og hurða skal ekki vera hærra en það sem tilgreint er í orkuútreikningum, þ.e. 2.0 W/m²K, í samræmi við byggingarreglugerð. Útreikningar skulu fara fram samkvæmt EN ISO 10077-1.

Fylgja skal vandlega leiðbeiningum framleiðanda og hönnuða þannig að uppsetning, þéttingar og endanlegur frágangur verði gallalaus. Þessa vinnu skulu framkvæma iðnaðarmenn með reynslu af ísetningu glugga, gluggakerfa og hurða, sem hafa kynnt sér gögn hönnuða og framleiðanda til hiltar.

Sérstaklega skal fara vandlega yfir allar þéttingar og festingar áður en þær eru hildar með einangrun. Ef gluggar eða hurðir leka skal verktaki lagfæra það á elgin kostnað.

Loft- og vatnsþéttleiki skal vera staðfestur með vottorði frá NMI eða annarri sambærilegri stofnun sem prófar samkvæmt sömu stöðlum.

Gluggar skulu hafa vottað slagregnspróf að lágmarki 1100 Pa, og hurðir 600 Pa, samkvæmt staðlinum IST EN 1027 fyrir slagregnspróf.

Gluggar og hurðir skulu vera verksmiðjuframleiddir frá viðurkenndum framleiðanda.

Gluggaprófillar skulu vera loftræstir og sjálf-drenerandi.

Opnanleg fög skulu vera með handfangi sem hentar eldara fólki til að opna og loka, auk stillanlegra viðnámslappa með barnalæsingu.

Gluggar og hurðir skulu uppfylla gildandi byggingarreglugerð og kröfur samkvæmt Rb blaði Rb(31).121.1 „Val glergerða fyrir íbúðarhúsnæði“.

Hindrunarlaus umferðarþyr fyrir útihurðir skal vera að minnsta kosti breidd = 830 mm og hæð = 2070 mm.

Litir:
Ál timbur gluggar:
Ytri álitur RAL 9005
Innri timburlitur RAL 9010

1	10.09.2025	Breyting á hurðamáli.	BJ
Útg.	Dags.	Skýring	Br.af.

A2F


A2F arkitektar ehf., Laugavegi 178, 105 Rvk.
sími: 571 5500 az@a2f.is www.a2f.is
Aðalheiður Atladóttir, arkitekt FAI kt. 120975-5879
● Falk Krüger, arkitekt FAI kt. 061175-2939

Ártun aðalhönnuðar:

Verkheiti
Axlarás 112-118




Títlill / verkhluti
Hurðayfirlit

Teiknilegund			BN
Hlutateikning			
Landnúmer	Staðgreinir	Matshluti	
L234338, L234339, L234340, L234341		01	
Dagsetning	Mælikvarði	Bláðastærð	
18.07.2025	1 : 20	A2	
Teiknað af	Yfirfarið af	Númer	Útgáfa
GRH	FK	3.4.01	1

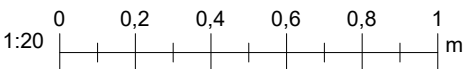

ÖLL MÁL ERU Í MILLIMETRUM.
HÖNNUÐUR ÁSKILUR SER ALLAN RÉTT Á TEIKNINGUM - FJÖLFÖLDUN ER HÁÐ SKRIFLEGGU SAMÞYKKI
EKKI SKAL MÆLA AF TEIKNINGU, AÐEINS MÁLSETTAR STÆRÐIR ERU Í GILDI. FRAMKVÆMDARADILI SKAL SANNREYNA ÖLL MÁL Á VERKSTAD.

Bláðastærð: A1

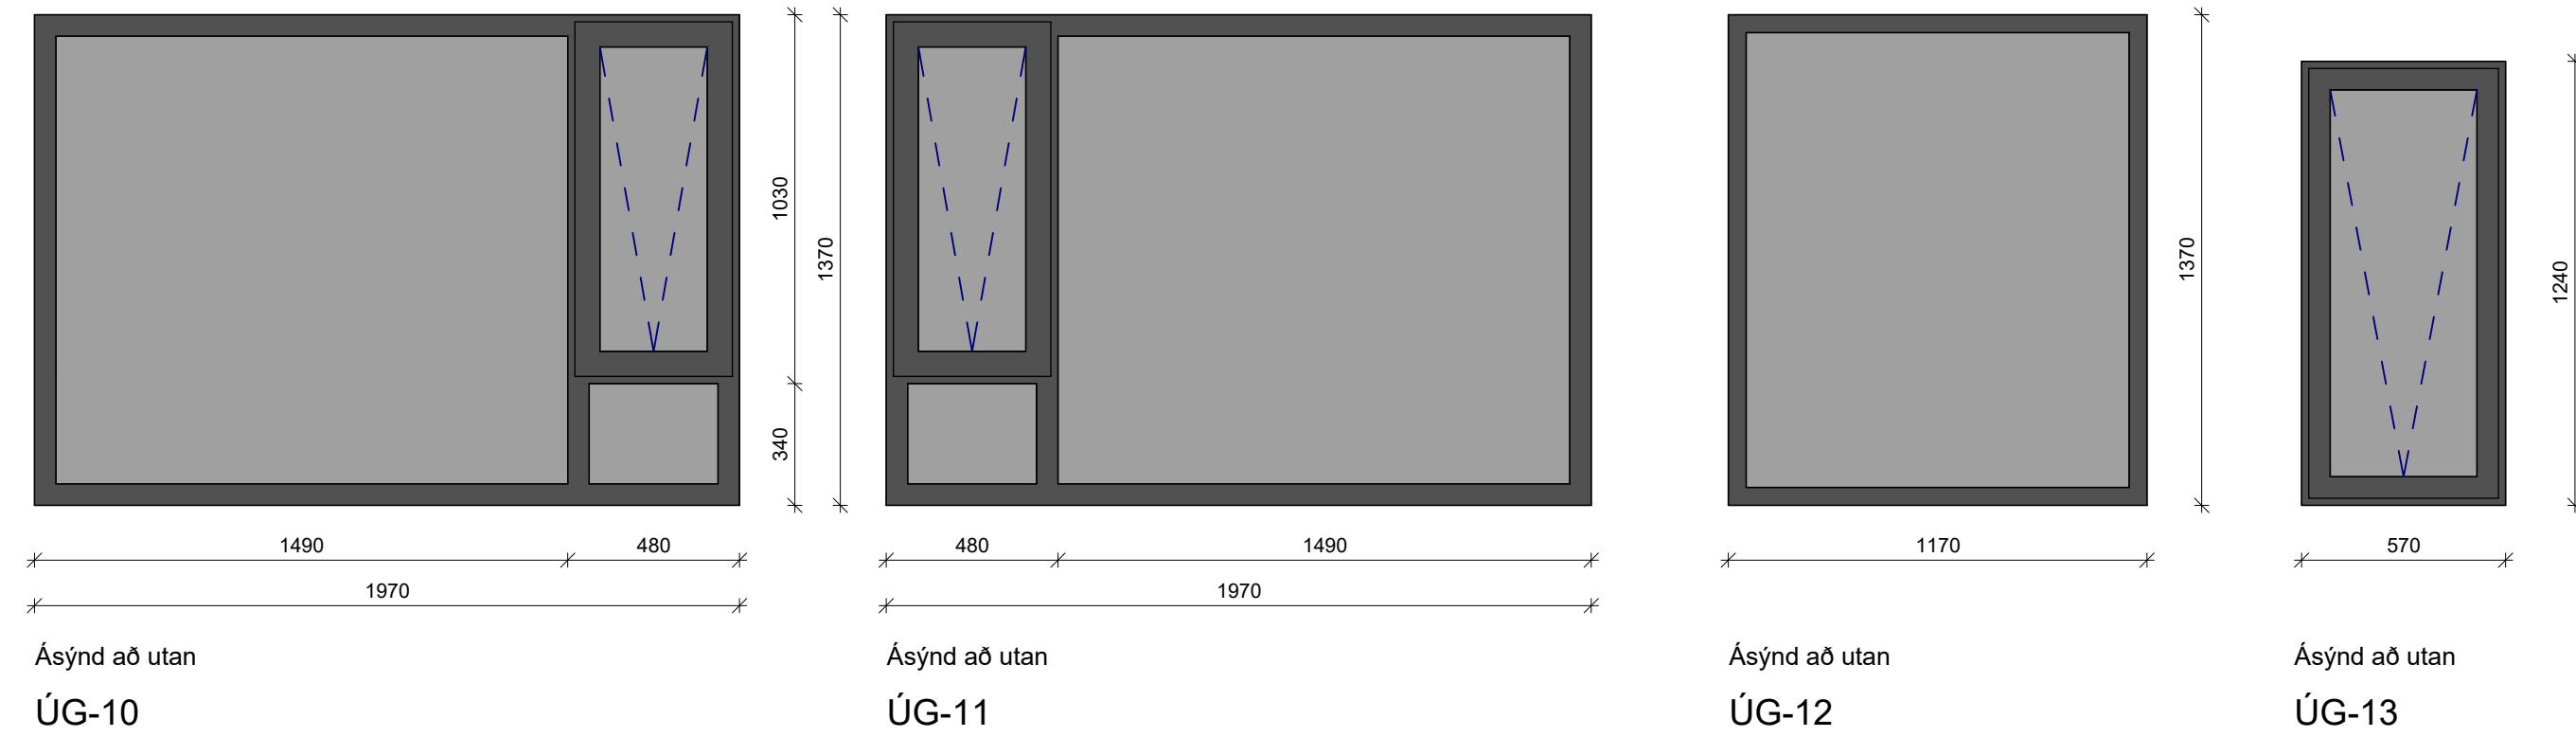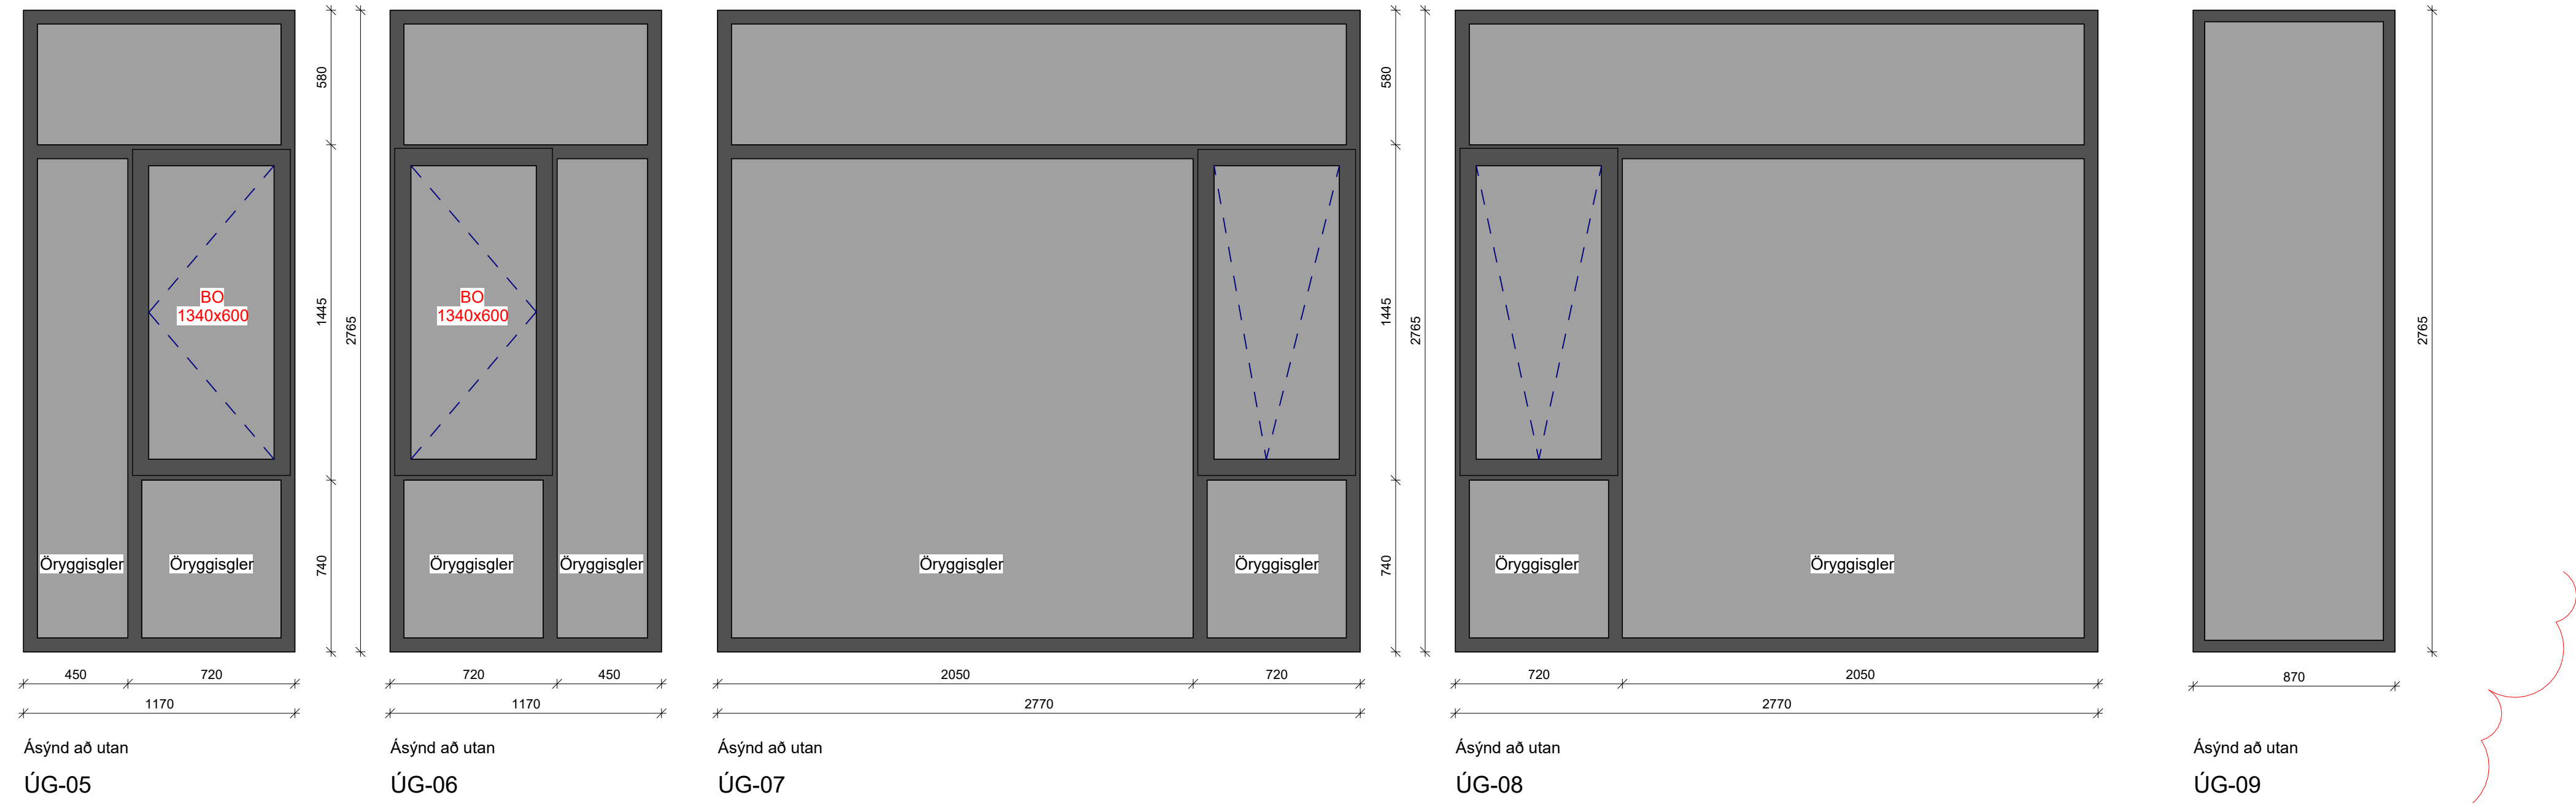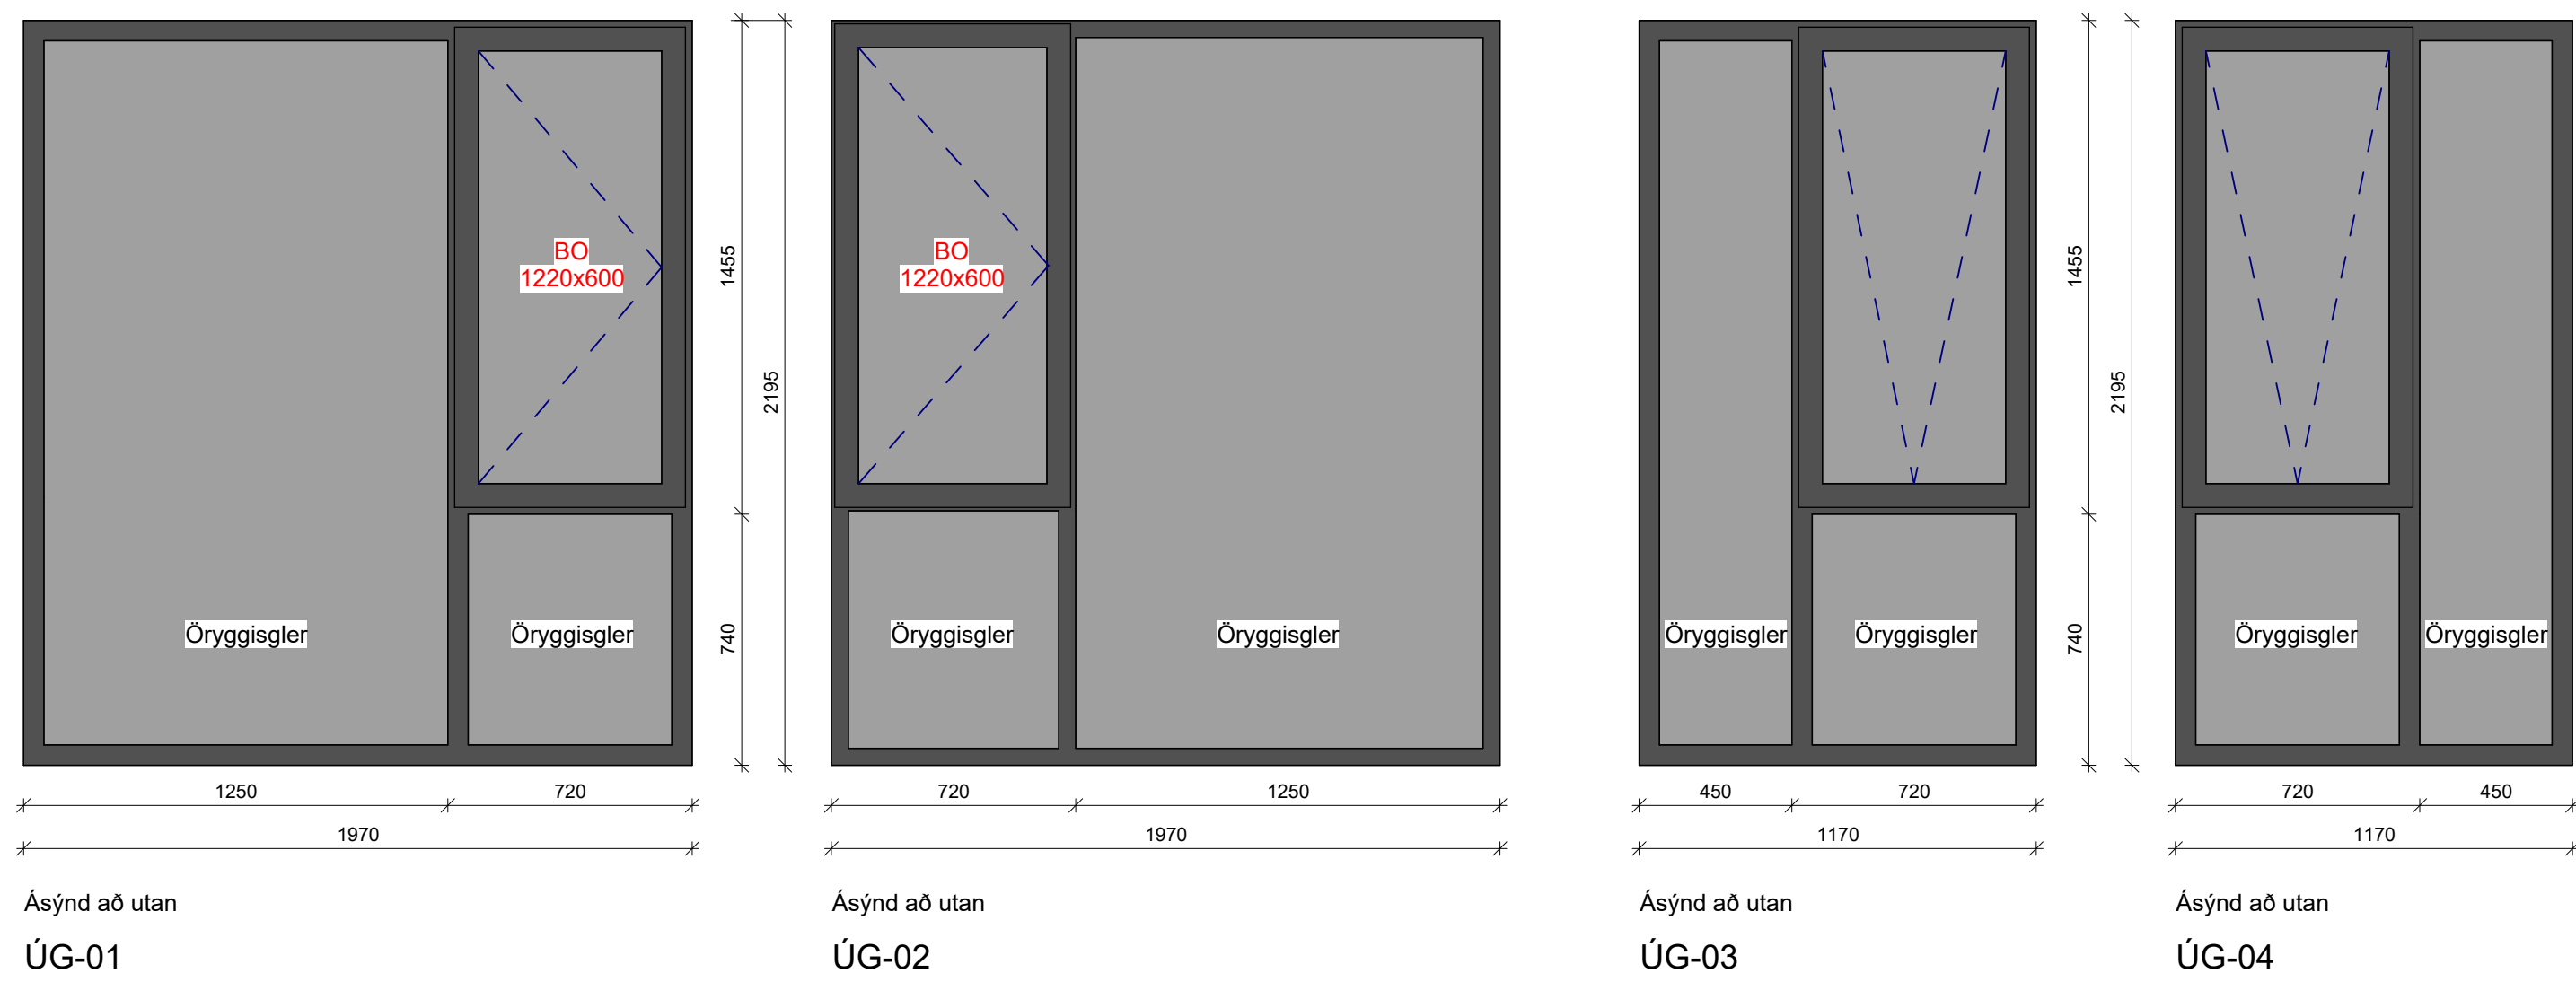

(34) Gluggatafla												
Tegund	Gerð			Mál						Glergerð	Brunapól	Fjöldi
	Skýring	Opnun	Op í vegg hæð	Op í vegg breidd	Fúgubreidd	Fúgubreidd neðri	Gluggahæð	Gluggabreidd	Hæð frá fullfr. gólfi			
ÚG-01	Gluggi, gólfsíður opnanlegt fag hægri	hliðarhengd vinstri	2220 mm	2000 mm	15 mm	10 mm	2195 mm	1970 mm	-20 mm	Öryggisgler		2
ÚG-02	Gluggi, gólfsíður opnanlegt fag vinstri	hliðarhengd vinstri	2220 mm	2000 mm	15 mm	10 mm	2195 mm	1970 mm	-20 mm	Öryggisgler		2
ÚG-03	Gluggi, gólfsíður opnanlegt fag hægri	topphengd	2220 mm	1200 mm	15 mm	10 mm	2195 mm	1170 mm	-20 mm	Öryggisgler		2
ÚG-04	Gluggi, gólfsíður opnanlegt fag vinstri	topphengd	2220 mm	1200 mm	15 mm	10 mm	2195 mm	1170 mm	-20 mm	Öryggisgler		2
ÚG-05	Gluggi, gólfsíður opnanlegt fag hægri	hliðarhengd hægri	2795 mm	1200 mm	15 mm	15 mm	2765 mm	1170 mm	-15 mm	Öryggisgler		4
ÚG-06	Gluggi, gólfsíður opnanlegt fag vinstri	hliðarhengd vinstri	2795 mm	1200 mm	15 mm	15 mm	2765 mm	1170 mm	-15 mm	Öryggisgler		4
ÚG-07	Gluggi, gólfsíður opnanlegt fag hægri	topphengd	2795 mm	2800 mm	15 mm	15 mm	2765 mm	2770 mm	-15 mm	Öryggisgler		2
ÚG-08	Gluggi, gólfsíður opnanlegt fag vinstri	topphengd	2795 mm	2800 mm	15 mm	15 mm	2765 mm	2770 mm	-15 mm	Öryggisgler		2
ÚG-09	Gluggi, gólfsíður fast gler		2795 mm	900 mm	15 mm	15 mm	2765 mm	870 mm	-15 mm	Öryggisgler		4
ÚG-10	Gluggi, opnalegt fag hægri	topphengd	1400 mm	2000 mm	15 mm	15 mm	1370 mm	1970 mm	800 mm			1
ÚG-11	Gluggi, opnalegt fag vinstri	topphengd	1400 mm	2000 mm	15 mm	15 mm	1370 mm	1970 mm	800 mm			1
ÚG-12	Gluggi, fast gler		1400 mm	1200 mm	15 mm	15 mm	1370 mm	1170 mm	800 mm			2
ÚG-13	Gluggi, opnalegt fag	topphengd	1270 mm	600 mm	15 mm	15 mm	1240 mm	570 mm	930 mm			4
Samtals: 32												32



Hurðir og gluggar eru timbur/ál gluggar.

Verktaki skal leggja fram burðarþolsútreikninga fyrir gluggakarma og gler til burðarþolshönnuðar til samþykktar. Vindalag á glugga og klæðningar skal reikna samkvæmt IST EN 1991-1-4:2005 + NA2010.

Verktaki skal sjá um að verja glugga, hurðir og karma á verk tíma og allt til verkloka gegn hnaski og rispum.

Próffikerfið skal hafa verið prófað af viðurkenndum framleiðanda samkvæmt EN 12211, EN 1026 og EN 1027. Framleiðandi skal reikna út og ábyrgjast stærðir prófilla og glerja og tryggja að þær standist uppgefnar alagskröfur. Samskeyti prófilla og festinga skulu þannig gerð að glerveggjakerfið geti tekið hitabreytingum frá -5°C til 35°C án þess að skaðast.

Seljandi gluggakerfis skal bera ábyrgð á gæðum glugga og hurða.

Gluggar sem eru merktir sem öryggisgler (ÖG) skulu hafa samhlmt öryggisgler í öllum rúðum samkvæmt yfirlitstekningum.

Vegið meðal U-gildi glugga og hurða skal ekki vera hærra en það sem tilgreint er í orkuútreikningum, þ.e. 2.0 W/m²K, í samræmi við byggingarreglugerð. Útreikningar skulu fara fram samkvæmt EN ISO 10077-1.

Fylgja skal vandlega leiðbeiningum framleiðanda og hönnuða þannig að uppsetning, þéttingar og endanlegur frágangur verði gallalaus. Þessa vinnu skulu framkvæma iðnaðarmenn með reynslu af ísetningu glugga, gluggakerfa og hurða, sem hafa kynnt sér gögn hönnuða og framleiðanda til hiltar.

Sérstaklega skal fara vandlega yfir allar þéttingar og festingar áður en þær eru hildar með einangrun. Ef gluggar eða hurðir leka skal verktaki lagfæra það á elgin kostnað.

Loft- og vatnsþéttleiki skal vera staðfestur með vottorði frá NMI eða annarri sambærilegri stofnun sem prófar samkvæmt sömu stöðlum.

Gluggar skulu hafa vottað slagregnspróf að lágmarki 1100 Pa, og hurðir 600 Pa, samkvæmt staðlinum IST EN 1027 fyrir slagregnspróf.

Gluggar og hurðir skulu vera verksmiðjuframleiddir frá viðurkenndum framleiðanda.

Gluggaprófillar skulu vera loftræstir og sjálf-drenerandi.

Opnanleg fög skulu vera með handfangi sem hentar eldra fólki til að opna og loka, auk stillanlegra viðnámslappa með barnalæsingu.

Gluggar og hurðir skulu uppfylla gildandi byggingarreglugerð og kröfur samkvæmt Rb blaði Rb(31).121.1 „Val glergerða fyrir íbúðarhúsnæði“.

Hindrunarlaus umferðaröfyrir úthurðir skal vera að minnsta kosti breidd = 830 mm og hæð = 2070 mm.

Litir:
Ál timbur gluggar:
Ytri álitur RAL 9005
Innri timburlitur RAL 9010

1	10.09.2025	Öryggisgler fjarlægð.	BJ
Útg.	Dags.	Skýring	Br.af.


A2F

A2F arkitektar ehf., Laugavegi 178, 105 Rvk.
Sími: 571 5500 a2f@a2f.is www.a2f.is
Aðalheildur: Atlaðóttir, arkitekt FAI kt. 120975-5879
Falk Krüger, arkitekt FAI kt. 061175-2539


Ártun aðalhönnuðar:

Verkhelti
Axlarás 112-118

Titill / verkhelti Gluggayfirlit		
Teiknategund Hlutateikning		
BN		
Landnúmer	Staðgreinir	Matshluti
L234338, L234339, L234340, L234341		01
Dagsetning	Mælikvarði	Blaðastærð
18.07.2025	1 : 20	A2
Teiknað af	Yfirfarið af	Númer
GRH	FK	3.4.11
		Útgáfa
		1

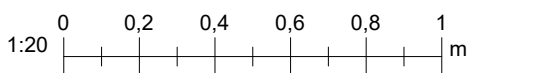


ÖLL MÁL ERU Í MILLIMETRUM.
HÖNNUÐUR ÁSKILUR SER ALLAN RÉTT Á TEIKNINGUM - FJÖLFÖLDUN ER HÁÐ SKRIFLEGGU SAMÞYKKI
EKKI SKAL MÆLA AF TEIKNINGU, ADEINS MÁLSETTAR STÆRÐIR ERU Í GILDI. FRAMKVÆMDARADILI SKAL SANNREYNA ÖLL MÁL Á VERKSTAD.

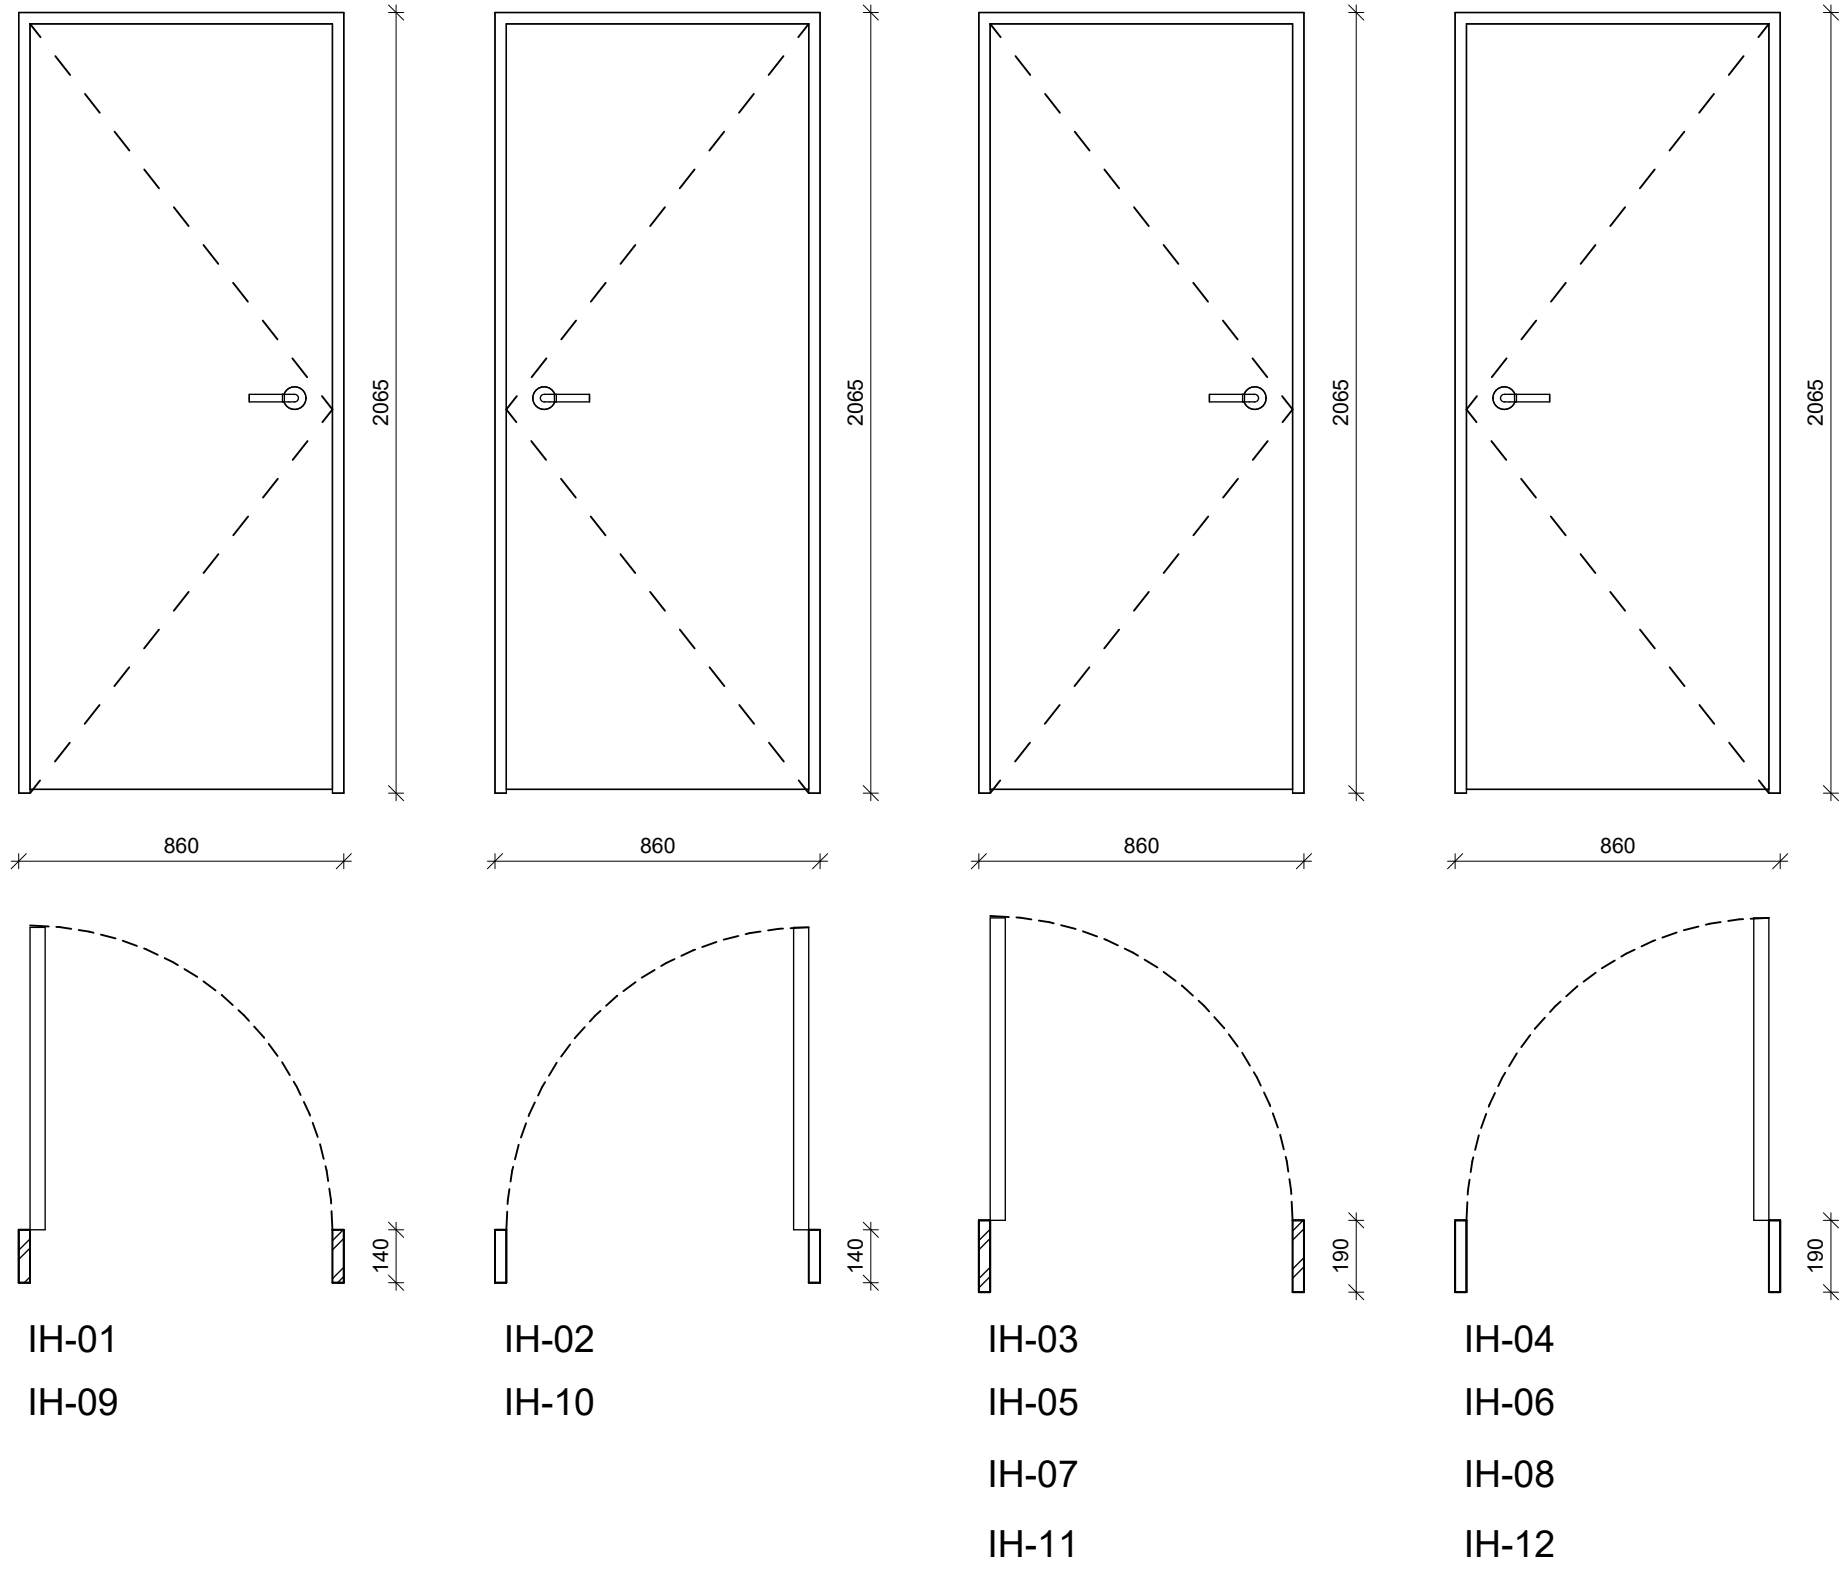

(70) Innihurðayfirlit
1 : 20

7.4 Innihurðatafla														
Tegund	Gerð			Mál					Frágangur við gólf	Þyngni	Votrymi	Búnaður		Fjöldi
	Skýring	Hurðaropnun vinstri	Hurðaropnun hægri	Op í vegg hæð (frá fullfr. gólfi)	Op í vegg breidd	Fúga milli karms og veggjar	Hurðarhæð	Hurðarbreidd	Karmdýpt			Húnagerð, úti - inni	Skráagerð, úti - inni	
IH-01	Innihurð / Íbúð		X	2080 mm	880 mm	10 mm	2065 mm	860 mm	140 mm	X		Hurðahúnn - hurðarhúnn	Skrá, lykill - lykill	4
IH-02	Innihurð / Íbúð	X		2080 mm	880 mm	10 mm	2065 mm	860 mm	140 mm	X		Hurðahúnn - hurðarhúnn	Skrá, lykill - lykill	4
IH-03	Innihurð / Íbúð		X	2080 mm	880 mm	10 mm	2065 mm	860 mm	190 mm	X		Hurðahúnn - hurðarhúnn	Skrá, lykill - lykill	2
IH-04	Innihurð / Íbúð	X		2080 mm	880 mm	10 mm	2065 mm	860 mm	190 mm	X		Hurðahúnn - hurðarhúnn	Skrá, lykill - lykill	2
IH-05	Innihurð / Geymsla		X	2080 mm	880 mm	10 mm	2065 mm	860 mm	190 mm	X		Hurðahúnn - hurðarhúnn	Skrá, lykill - lykill	2
IH-06	Innihurð / Geymsla	X		2080 mm	880 mm	10 mm	2065 mm	860 mm	190 mm	X		Hurðahúnn - hurðarhúnn	Skrá, lykill - lykill	2
IH-07	Innihurð / Baðherbergi		X	2080 mm	880 mm	10 mm	2065 mm	860 mm	190 mm		X	Hurðahúnn - hurðarhúnn	Skrá, vísi - snerill	2
IH-08	Innihurð / Baðherbergi	X		2080 mm	880 mm	10 mm	2065 mm	860 mm	190 mm		X	Hurðahúnn - hurðarhúnn	Skrá, vísi - snerill	2
IH-09	Innihurð / Vs.		X	2080 mm	880 mm	10 mm	2065 mm	860 mm	140 mm		X	Hurðahúnn - hurðarhúnn	Skrá, vísi - snerill	2
IH-10	Innihurð / Vs.	X		2080 mm	880 mm	10 mm	2065 mm	860 mm	140 mm		X	Hurðahúnn - hurðarhúnn	Skrá, vísi - snerill	2
IH-11	Innihurð / Þvottahús		X	2080 mm	880 mm	10 mm	2065 mm	860 mm	190 mm			Hurðahúnn - hurðarhúnn	Skrá, blindur - blindur	2
IH-12	Innihurð / Þvottahús	X		2080 mm	880 mm	10 mm	2065 mm	860 mm	190 mm			Hurðahúnn - hurðarhúnn	Skrá, blindur - blindur	2

Samtals: 28

 

Hurðyfirlit skal leggja fram fyrir arkitekt til samþykkis áður en framleiðsla hefst.

Útg.	Dags.	Skýring	Br.af.
------	-------	---------	--------

A2F


A2F arkitektar ehf., Laugavegi 178, 105 Rvk.
sími: 571 5500 a2f@azf.is www.a2f.is
Aðalheiður Atladóttir, arkitekt FAI kt. 120975-5879
Falk Krüger, arkitekt FAI kt. 061175-2539

Áritun aðalhönnuðar:

Verkhelti
Axlarás 112-118

Títlil / verkhluti
Innihurðayfirlit

Teiknategund			BN
Hlutateikning			
Landnúmer	Staðgreinir	Matshluti	
L234338, L234339, L234340, L234341		01	
Dagsetning	Mælikvarði	Bláðastærð	
18.07.2025	1 : 20	A2	
Teiknað af	Yfirfarið af	Númer	Útgáfa
GRH	FK	7.4.01	

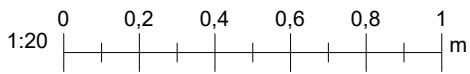

ÖLL MÁL ERU Í MILLIMETRUM.
HÖNNUÐUR ÁSKILUR SER ALLAN RÉTT Á TEIKNINGUM - FJÖLFÖLDUN ER HÁÐ SKRIFLEGGU SAMÞYKKI
EKKI SKAL MÆLA AF TEIKNINGU, AÐEINS MÁLSETTAR STÆRÐIR ERU Í GILDI. FRAMKV/EMDARADILI SKAL SANNREYNA ÖLL MÁL Á VERKSTAD.

Bláðastærð: A1