



AFSTĀDA 1:500

SKÝRINGAR

Almennt:
Óli mátt sem gefin eru upp á teikningum eru í mm.
Hæðarmál skulu vera miðuð við fullræðingunni og
í mjóla dós, fjarlægðir eru miðuðar við mjóla dós.
Samræma skal staðsetningu rafbúnaðar í eldhúsi, badi
og þvottahúsi við sérteikningar af innréttingum. Óli tákni
eru tákningar og ber að samræma laginu að tækjum eftir
aðstoðum á staðnum og eftir sérteikningum. Allar lagir
og frágangur skal vera samkvæmt reglugerðum og
fyrirmælum frá rafveitu. Spennujafna skal piparkúr fyrir
heila og kaldvatnslínur. Skal það gert í tengiskáp
rafveitu og tengjast inn í AO (aðalflötu). Skila skal
mælingu af spennuniförðunni og skal hún uppfylla
kröfur rafveitu. Tíi snertispennumarar skal nota núllinn
og lekastraumsvafninn.

Hæðir búnaðar:
Tenglar almennt 200mm frá fullfrággengnu gólf.
Tenglar teiknaðir með rofa koma í rofahæð.
Vinnutenglar í eldhúsi koma í 1100mm hæð.
Rofar koma almennt í 1100mm hæð.
Allir tenglar í bískur koma í 1100mm hæð.
Rofar við hjónarúm koma í 800mm hæð.
Tengill fyrir eldavél kemur í 300mm hæð.
Tengill fyrir viftu kemur í 2000mm hæð.
Gæta skal að legu og þéttleika óska vegna
burðarþols byggingahluta og hjóðeingrunar.

Pípur lágspennu:
Pípur lágspennu er almennt 16mm og vir 3x1.5mm².
Pípur málspennu er almennt 20mm.
Pípur í helluborð og ofn, lagnir 20mm rör, vir 3x2.5mm².
Spennufjufinnur í baðherbergi 6mm². Þar sem pípur er
lagðar höl við höl í veggjum eða loftum skul hafa að
minnsta kosti 30mm bíl milli pípa þannig að steypa
geti auðveldlega runnið á milli. Gæta skal að legu og
þéttleika róra vegna burðarþols byggingahluta.

Málstraumur:
Rafbúnaður sé í samræmi við stærðir varbúnaðar í töflu.
Sökkulskaut:
Frágangur sökkulskauta skal vera í samræmi við kröfur
rafvælu. Jarðbinda skal málmhluta lagna, tækja, lampa,
loftærististokka og rafbúnaðar.

Raða skal fösum (L1,L2,L3) rétt niður á straumskinnur og greinar þannig að tryggt sé að rétt fasaröð haldist að 3ja fasa tækjum og álag milli fasa sé sem jafnast.

Málsetningar:
Allar málsetningar skulu miðast við málsettar byggingarteikningar.
NEMA ANNARS SÉ GETIÐ Á TEIKNINGUM.

"Í samræmi við samþykktu aðaluppdrætti"

Hönnunarstjóri

LUMEX

LX TEIKNISTOFA
 Skiphólt 37, 105 Reykjavík. IS
 + (354) 568 8388
www.lumex.is



HELGI KR. EIRIKSSON KT. 110156-2789

Hönnun: HKE,SHM Teiknað: SHM Yfirfarið: HKE
Verkefni: Axlarás 8-14 Axlarás 14

Dags.: 17.07.2025
Mvk.: 1:50-1:500
Tölvuheiti: axlarás 8-14

Verkhliuti: RAFLAGNIR
EINLÍNA, SNID OG AFSTAÐA
SNID 1:50

Teikning blað: XX 11 01

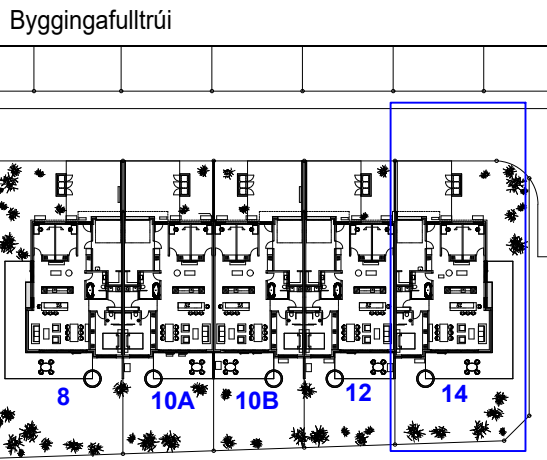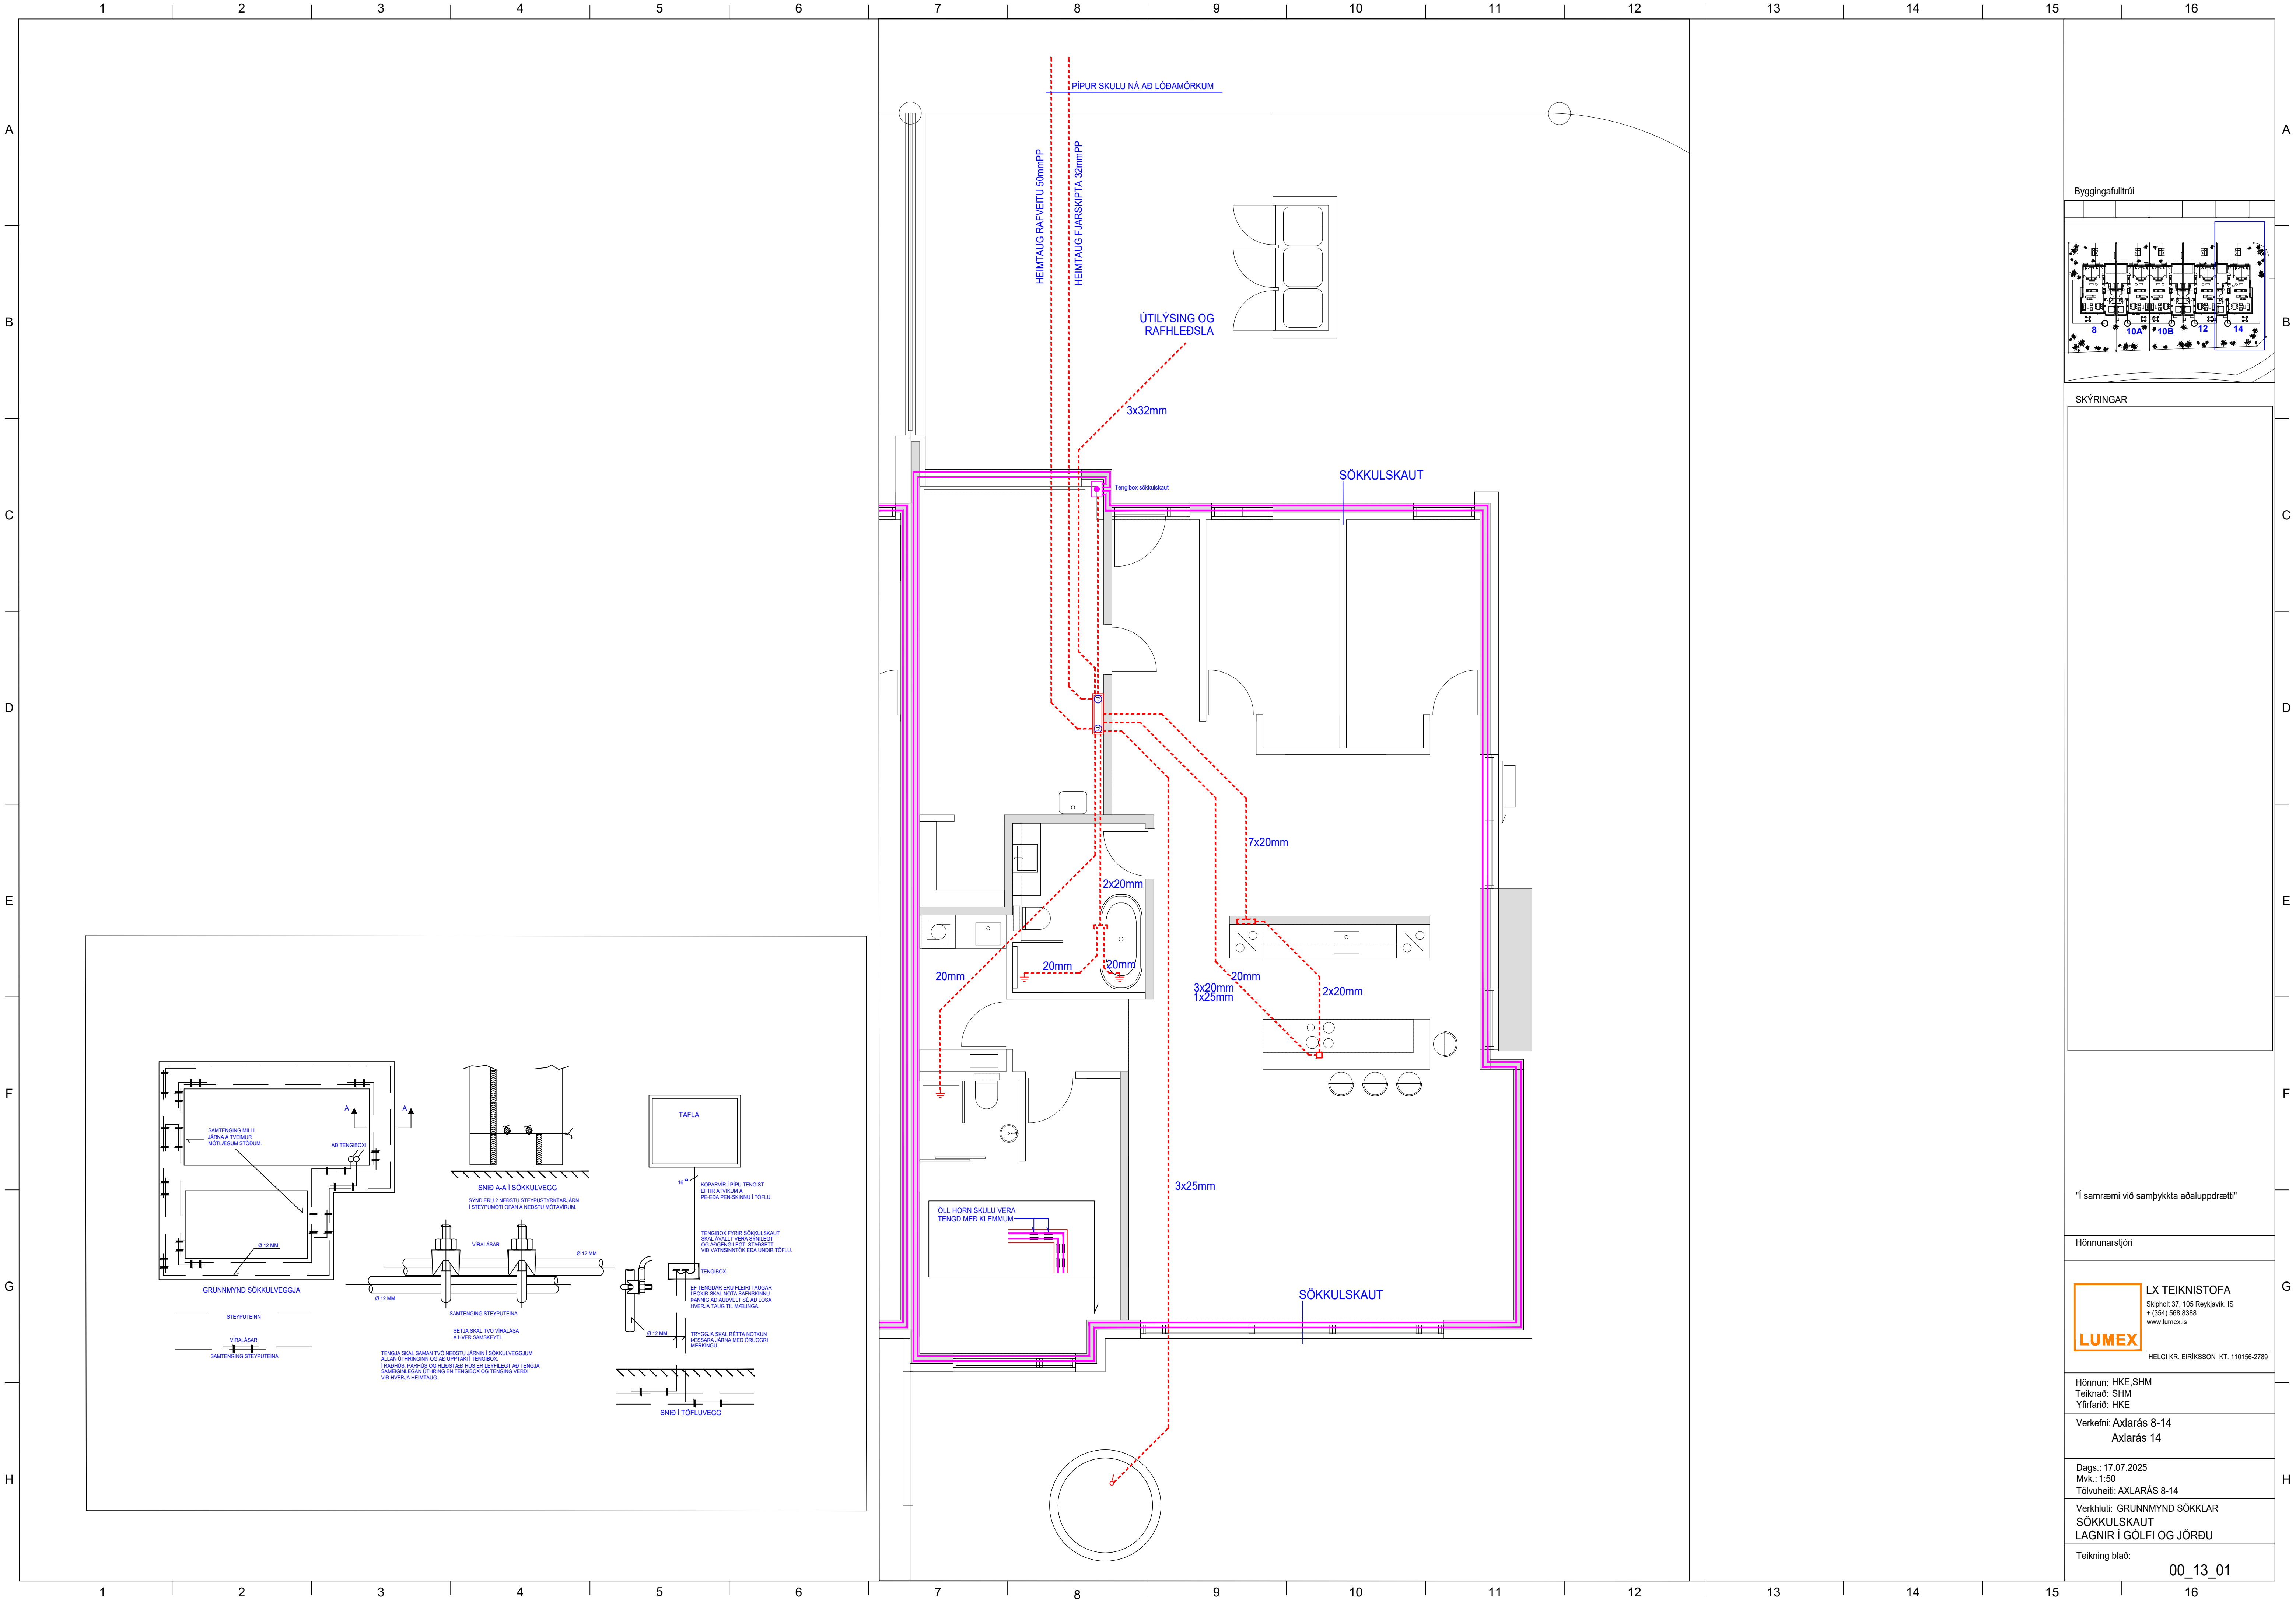

"Í samræmi við samþykkt aðaluppdrætti"

Hönnunarstjóri



LX TEIKNISTOFA
Skipholt 37, 105 Reykjavík, IS
+ (354) 569 8388
www.lumex.is

HELGI KR. EIRIKSSON KT. 110156-2789

Hönnun: HKE,SHM
Teiknað: SHM
Yfirfarið: HKE

Verkefni: Axlarás 8-14
Axlarás 14

Dags.: 17.07.2025
Mvk.: 1:50
Tölvuhelti: AXLARÁS 8-14

Verkhliuti: GRUNNMYND SÖKKLAR
SÖKKULSKAUT
LAGNIR Í GÓLFI OG JÖRÐU

Teikning blað:
00_13_01