
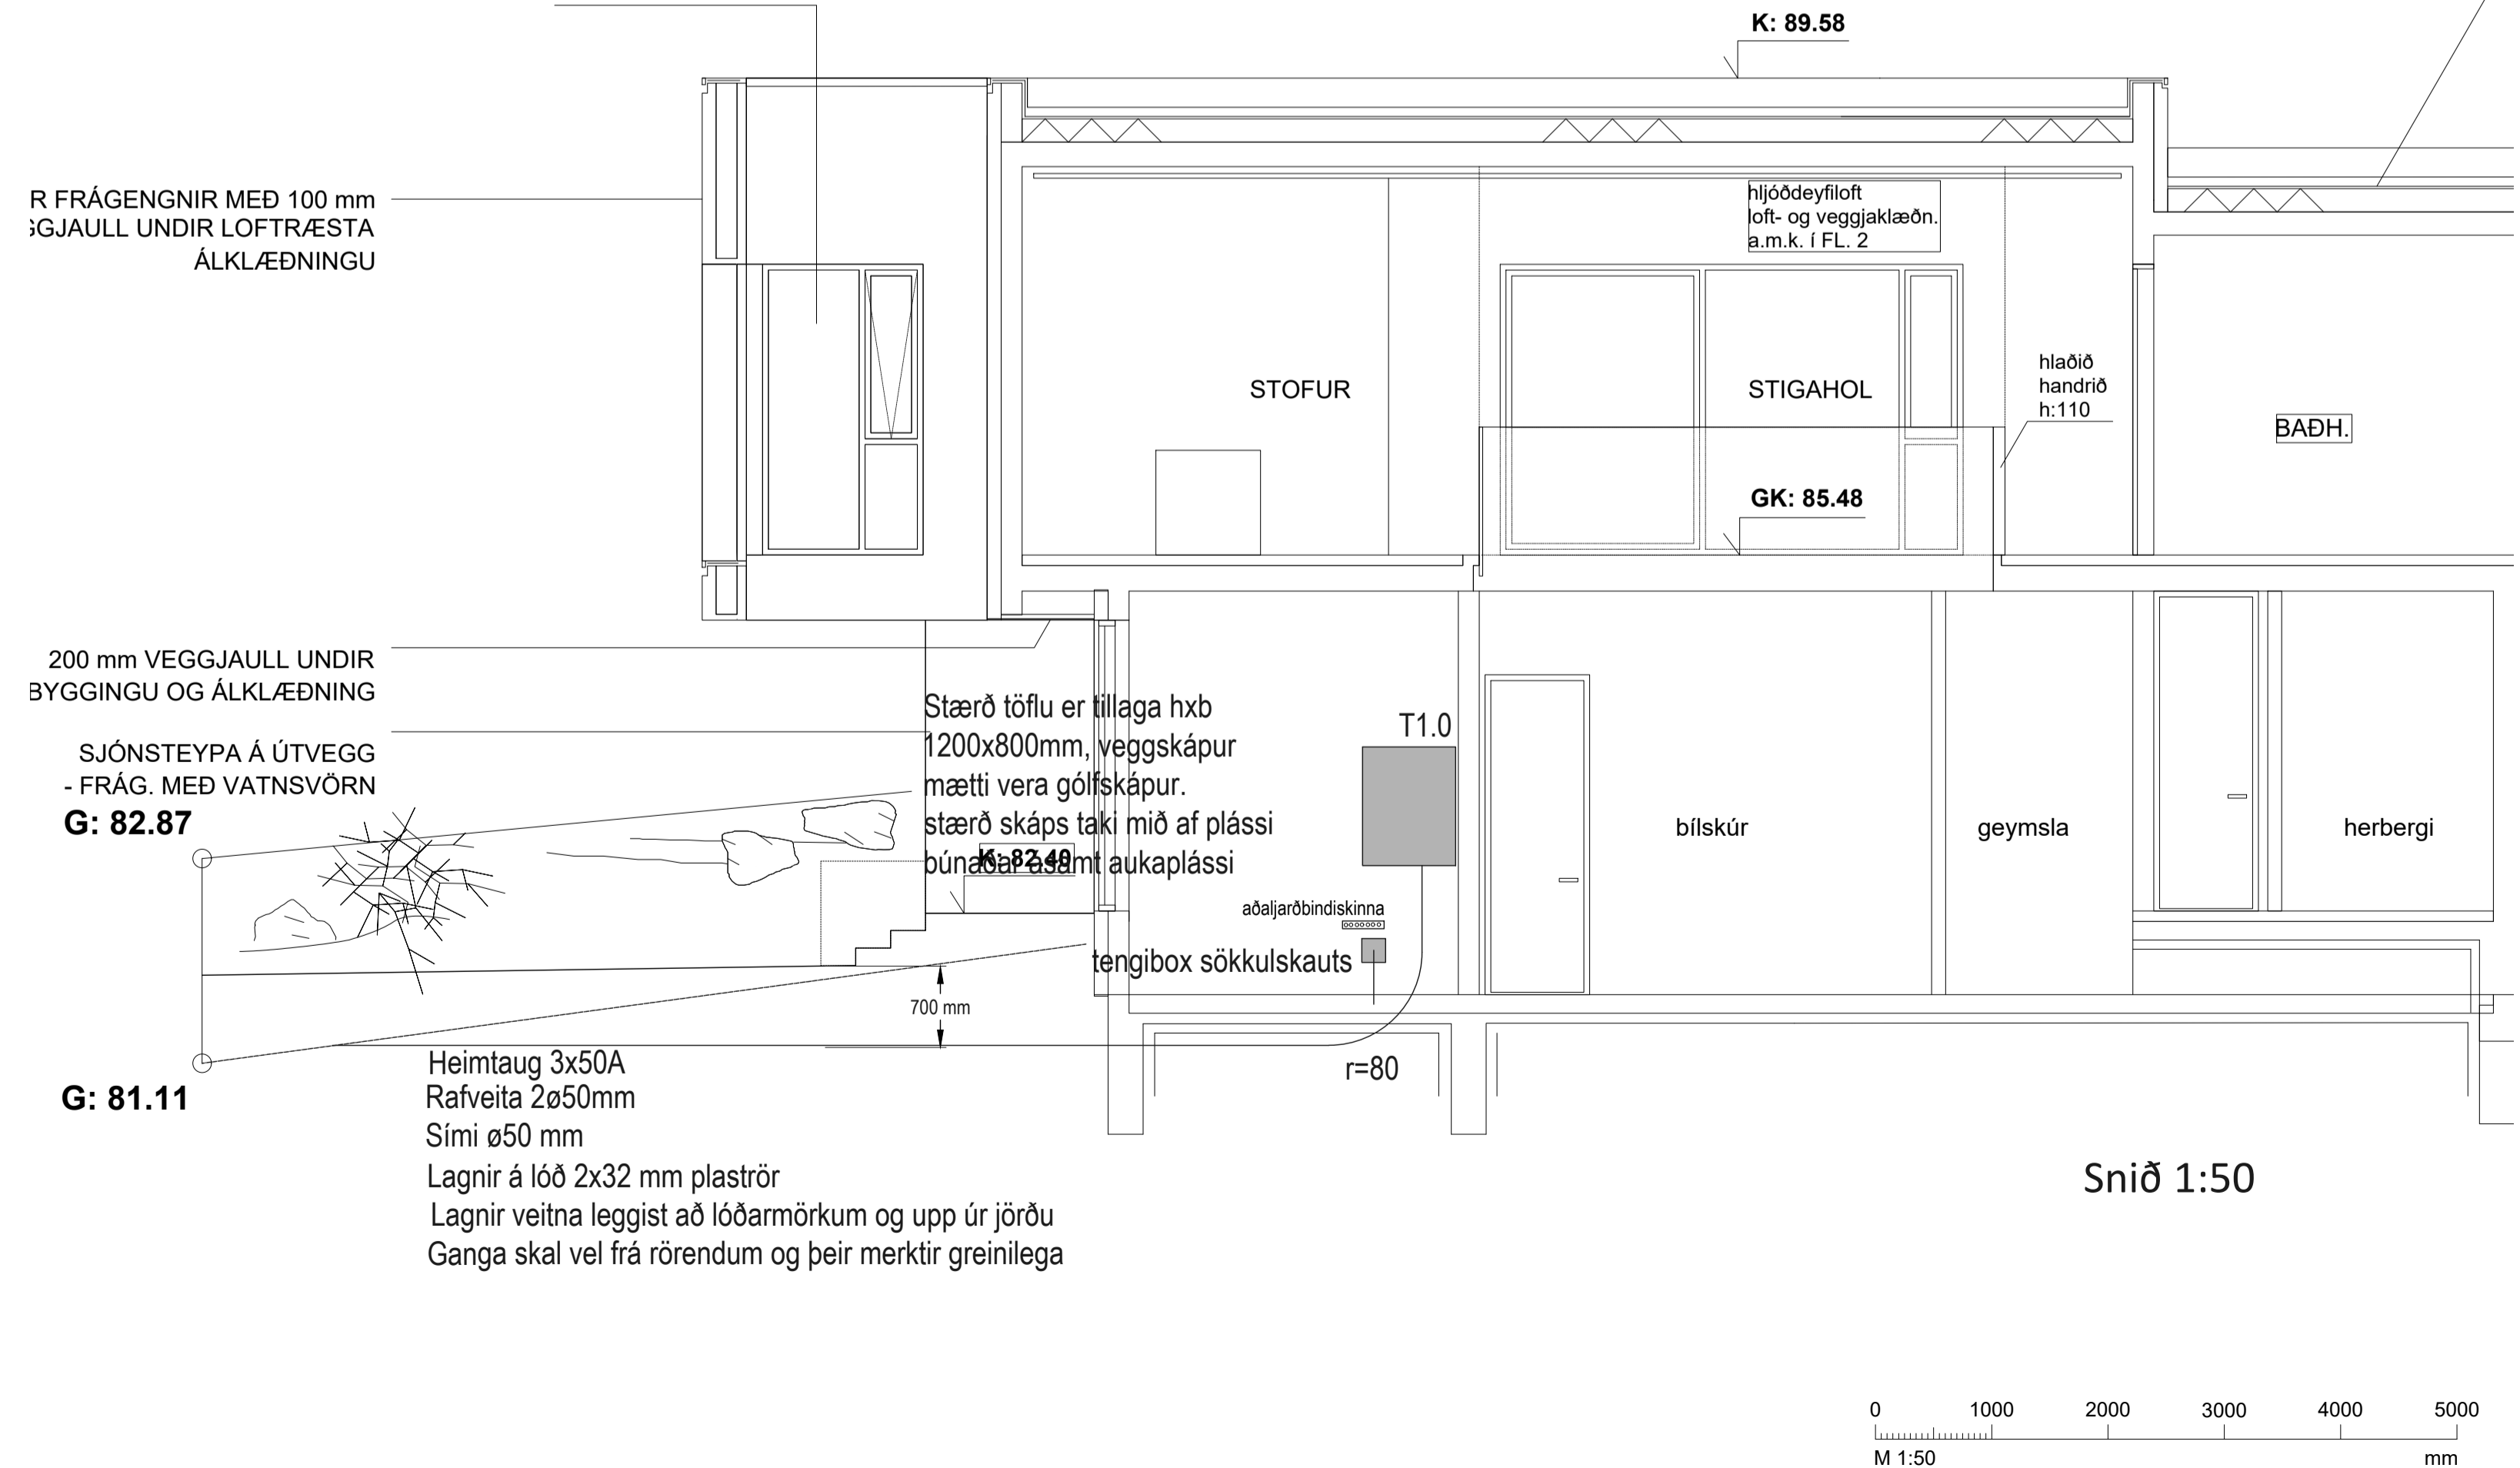


ÚTG.	DAGS.	ÚTGAUFERILL	HANNAÐ	TEKNI.	YFIRF.
-	-	-	-	-	-
-	-	-	-	-	-
-	-	-	-	-	-
-	-	-	-	-	-
-	-	-	-	-	-
-	-	-	-	-	-
-	-	-	-	-	-
-	-	-	-	-	-


SKÝRINGAMYNDIR AF SÖKKULSKAUTI ERU EKKI Í MÆLIKVARÐA

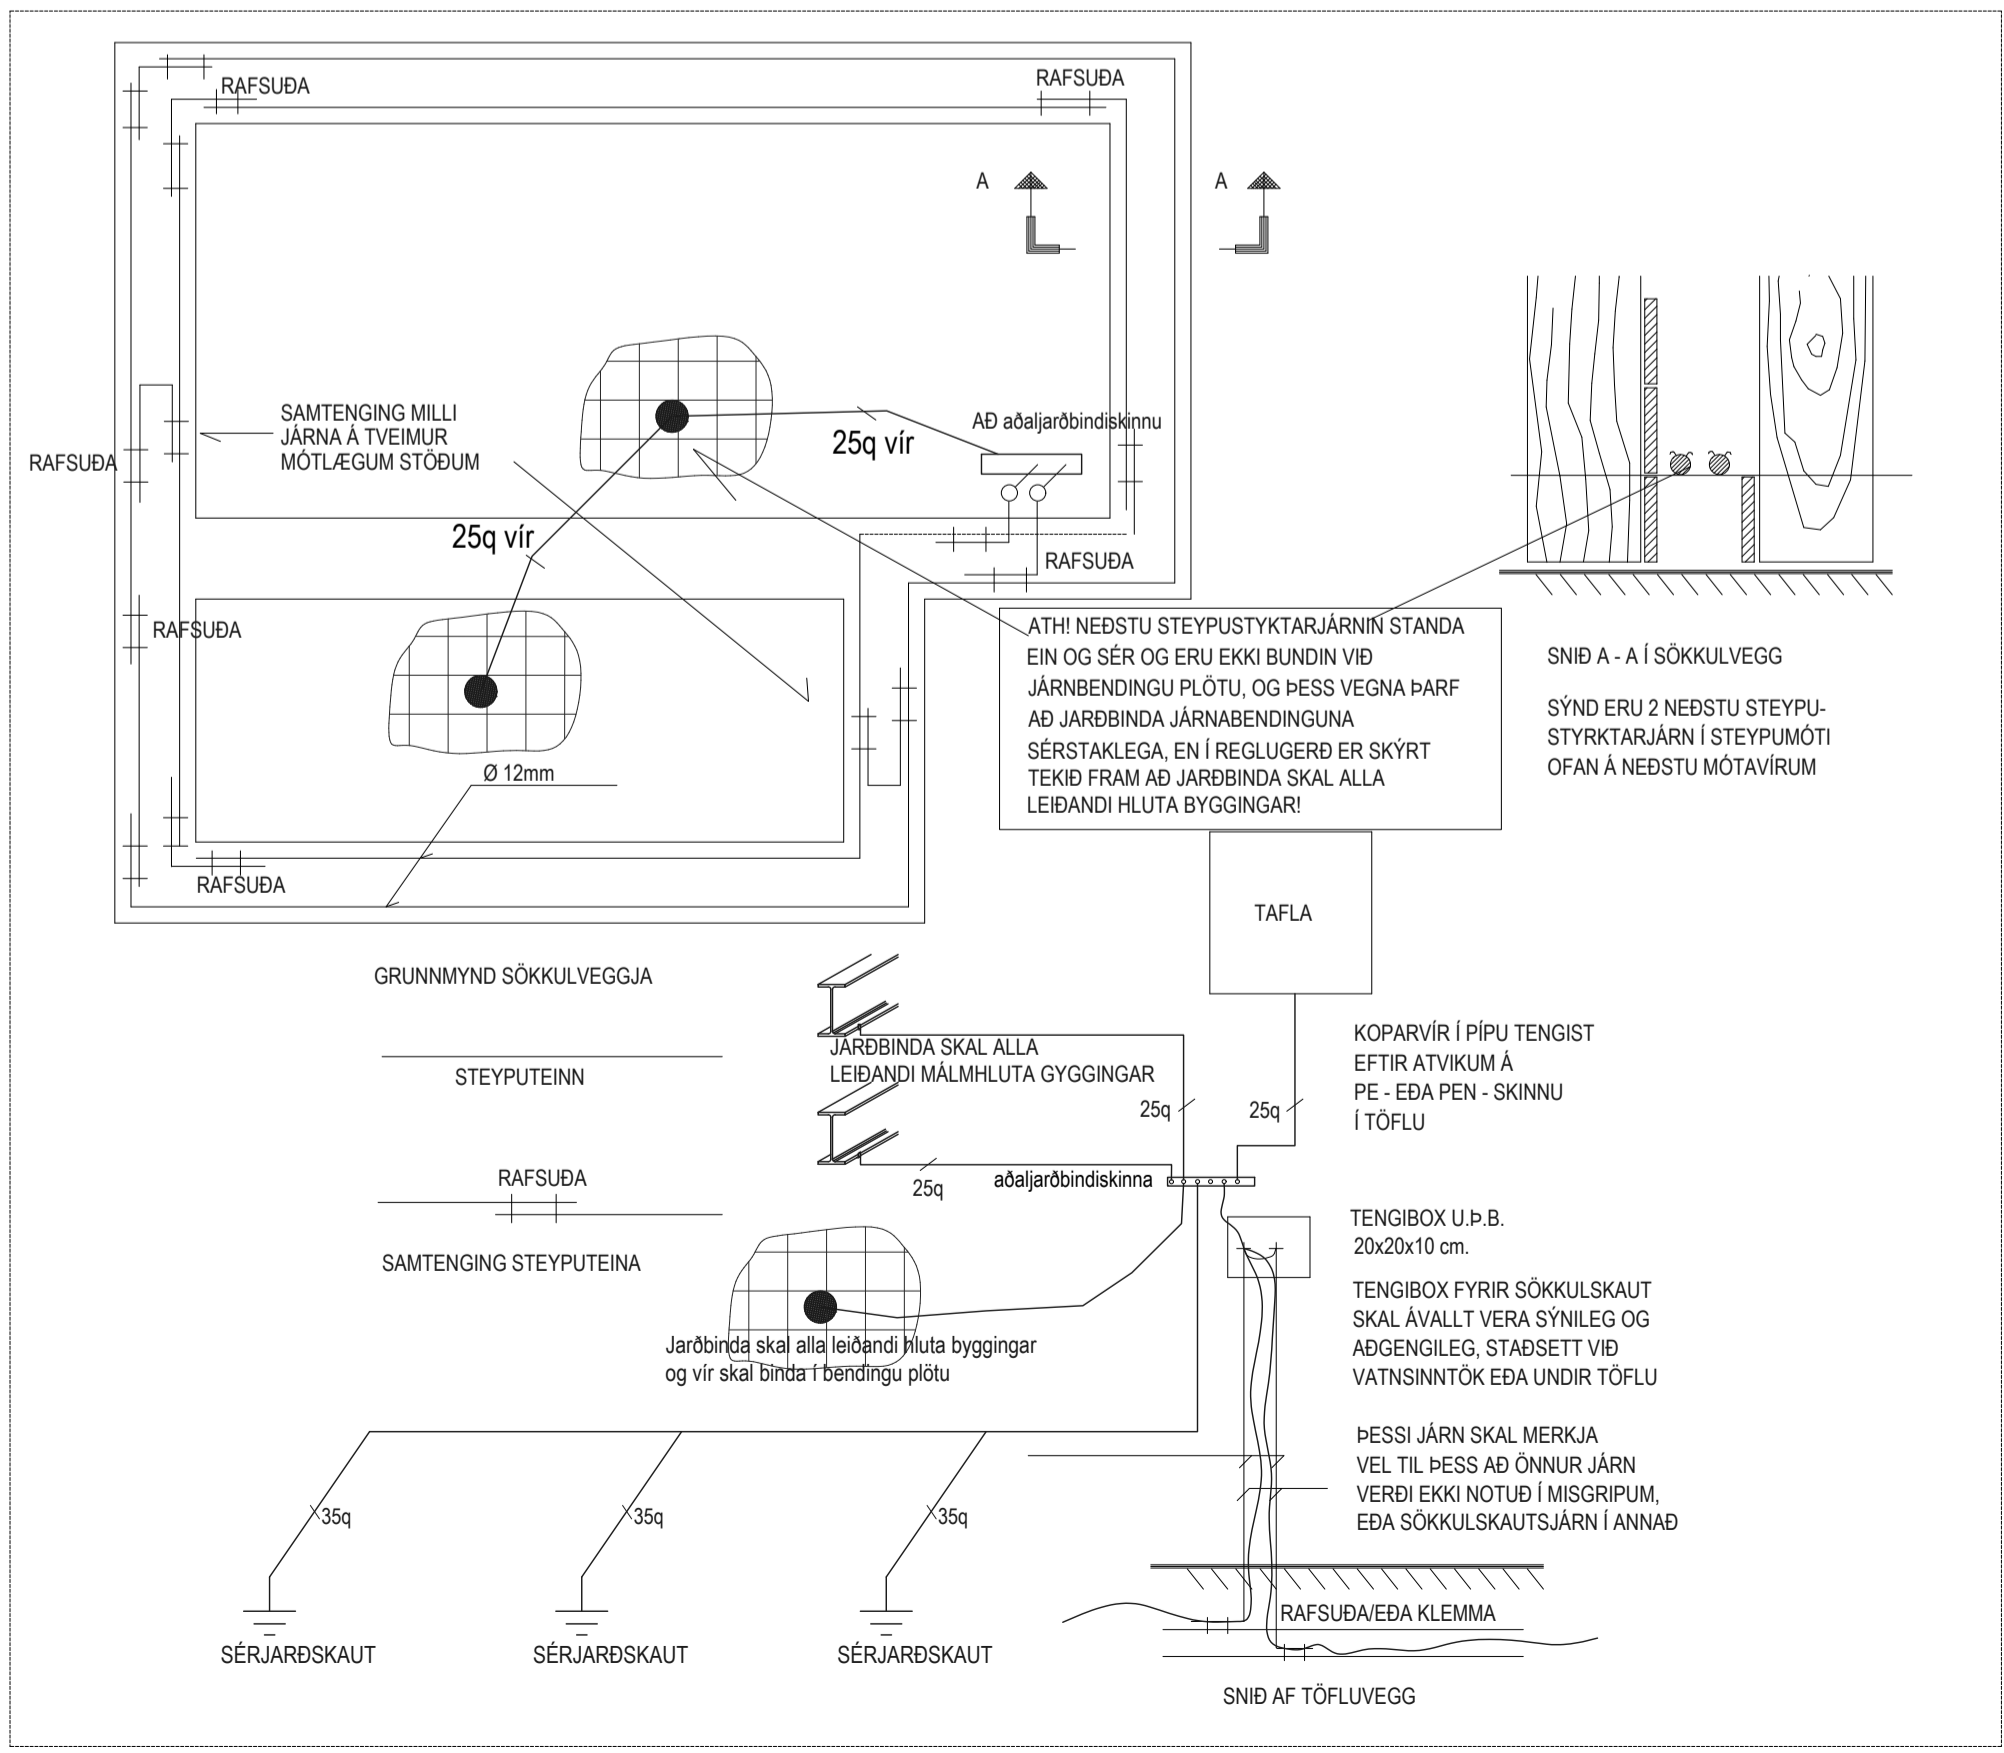



TESLA ehf
Rafagna- og lýsingarhönnun
Svanbjörn Einarsson, kt. 180265-3339
698-2624, svanbjorn@teslaehf.is

Einbýlishús
Axlarás 15
221, Hafnarfirði
Rafkerfi
Afstöðumynd, sökkulskaut og snið

TEKNI.	BLADSTÆRÐ	HANNAÐ	SVE
20240220.1	A1	TEKNAÐ	SVE
Axlarás 15- 01_13_01		YFIRFARIÐ	SVE
DAGS.	MÆLIKVARÐI	ÚTGAFA	
2024.06.12	1:50	A	
Dagsetning aðaluppáttar: 2024.06.24			
Hönnuður: Svanbjörn Einarsson kt. 180265-3339			
Hönnunarjón: Gunnar Páll Kristjánsson kt. 260665-3679			

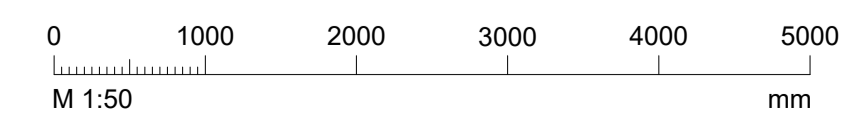

Aðaltafla bílskúr, T1.0

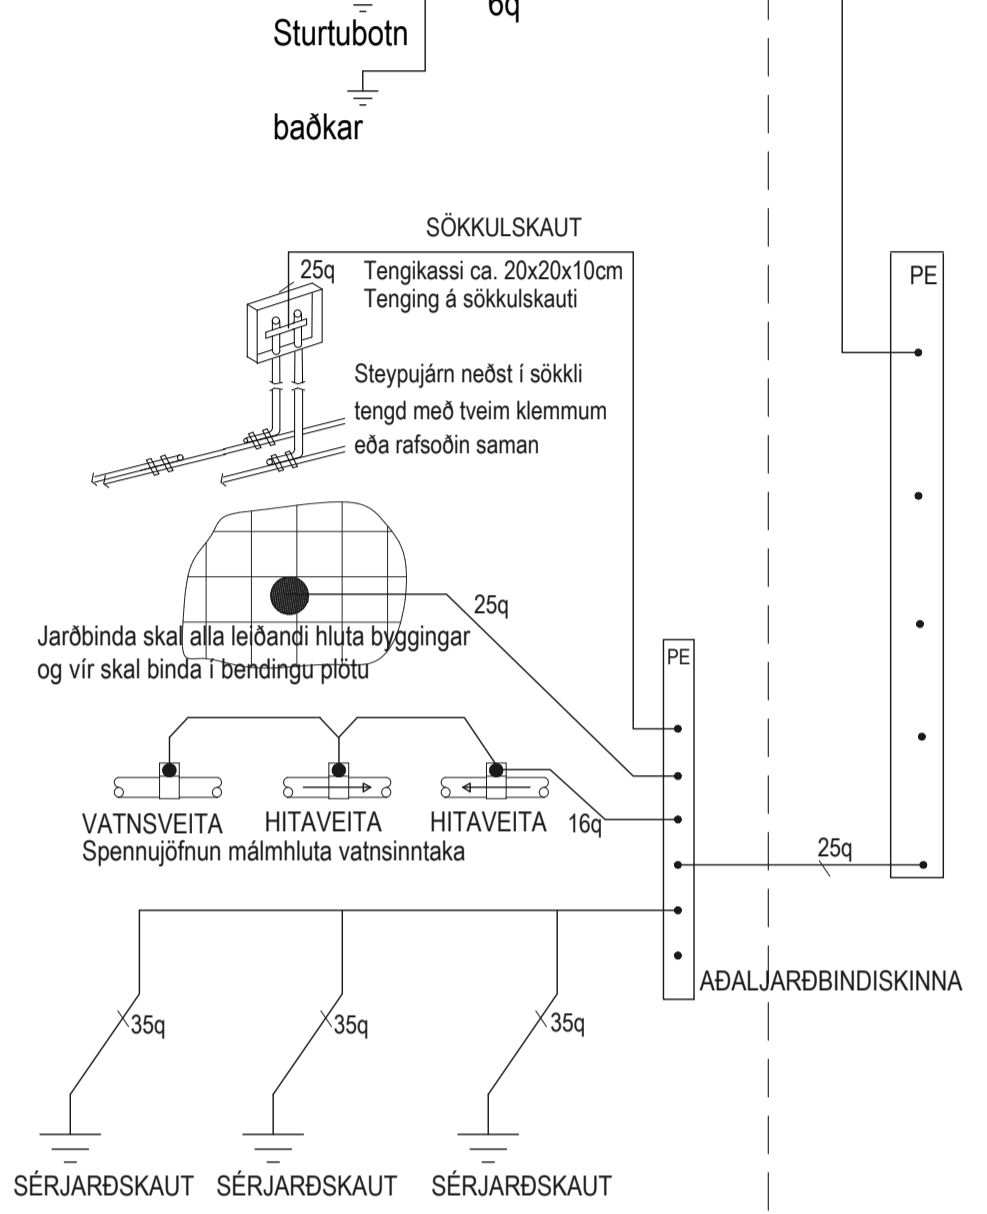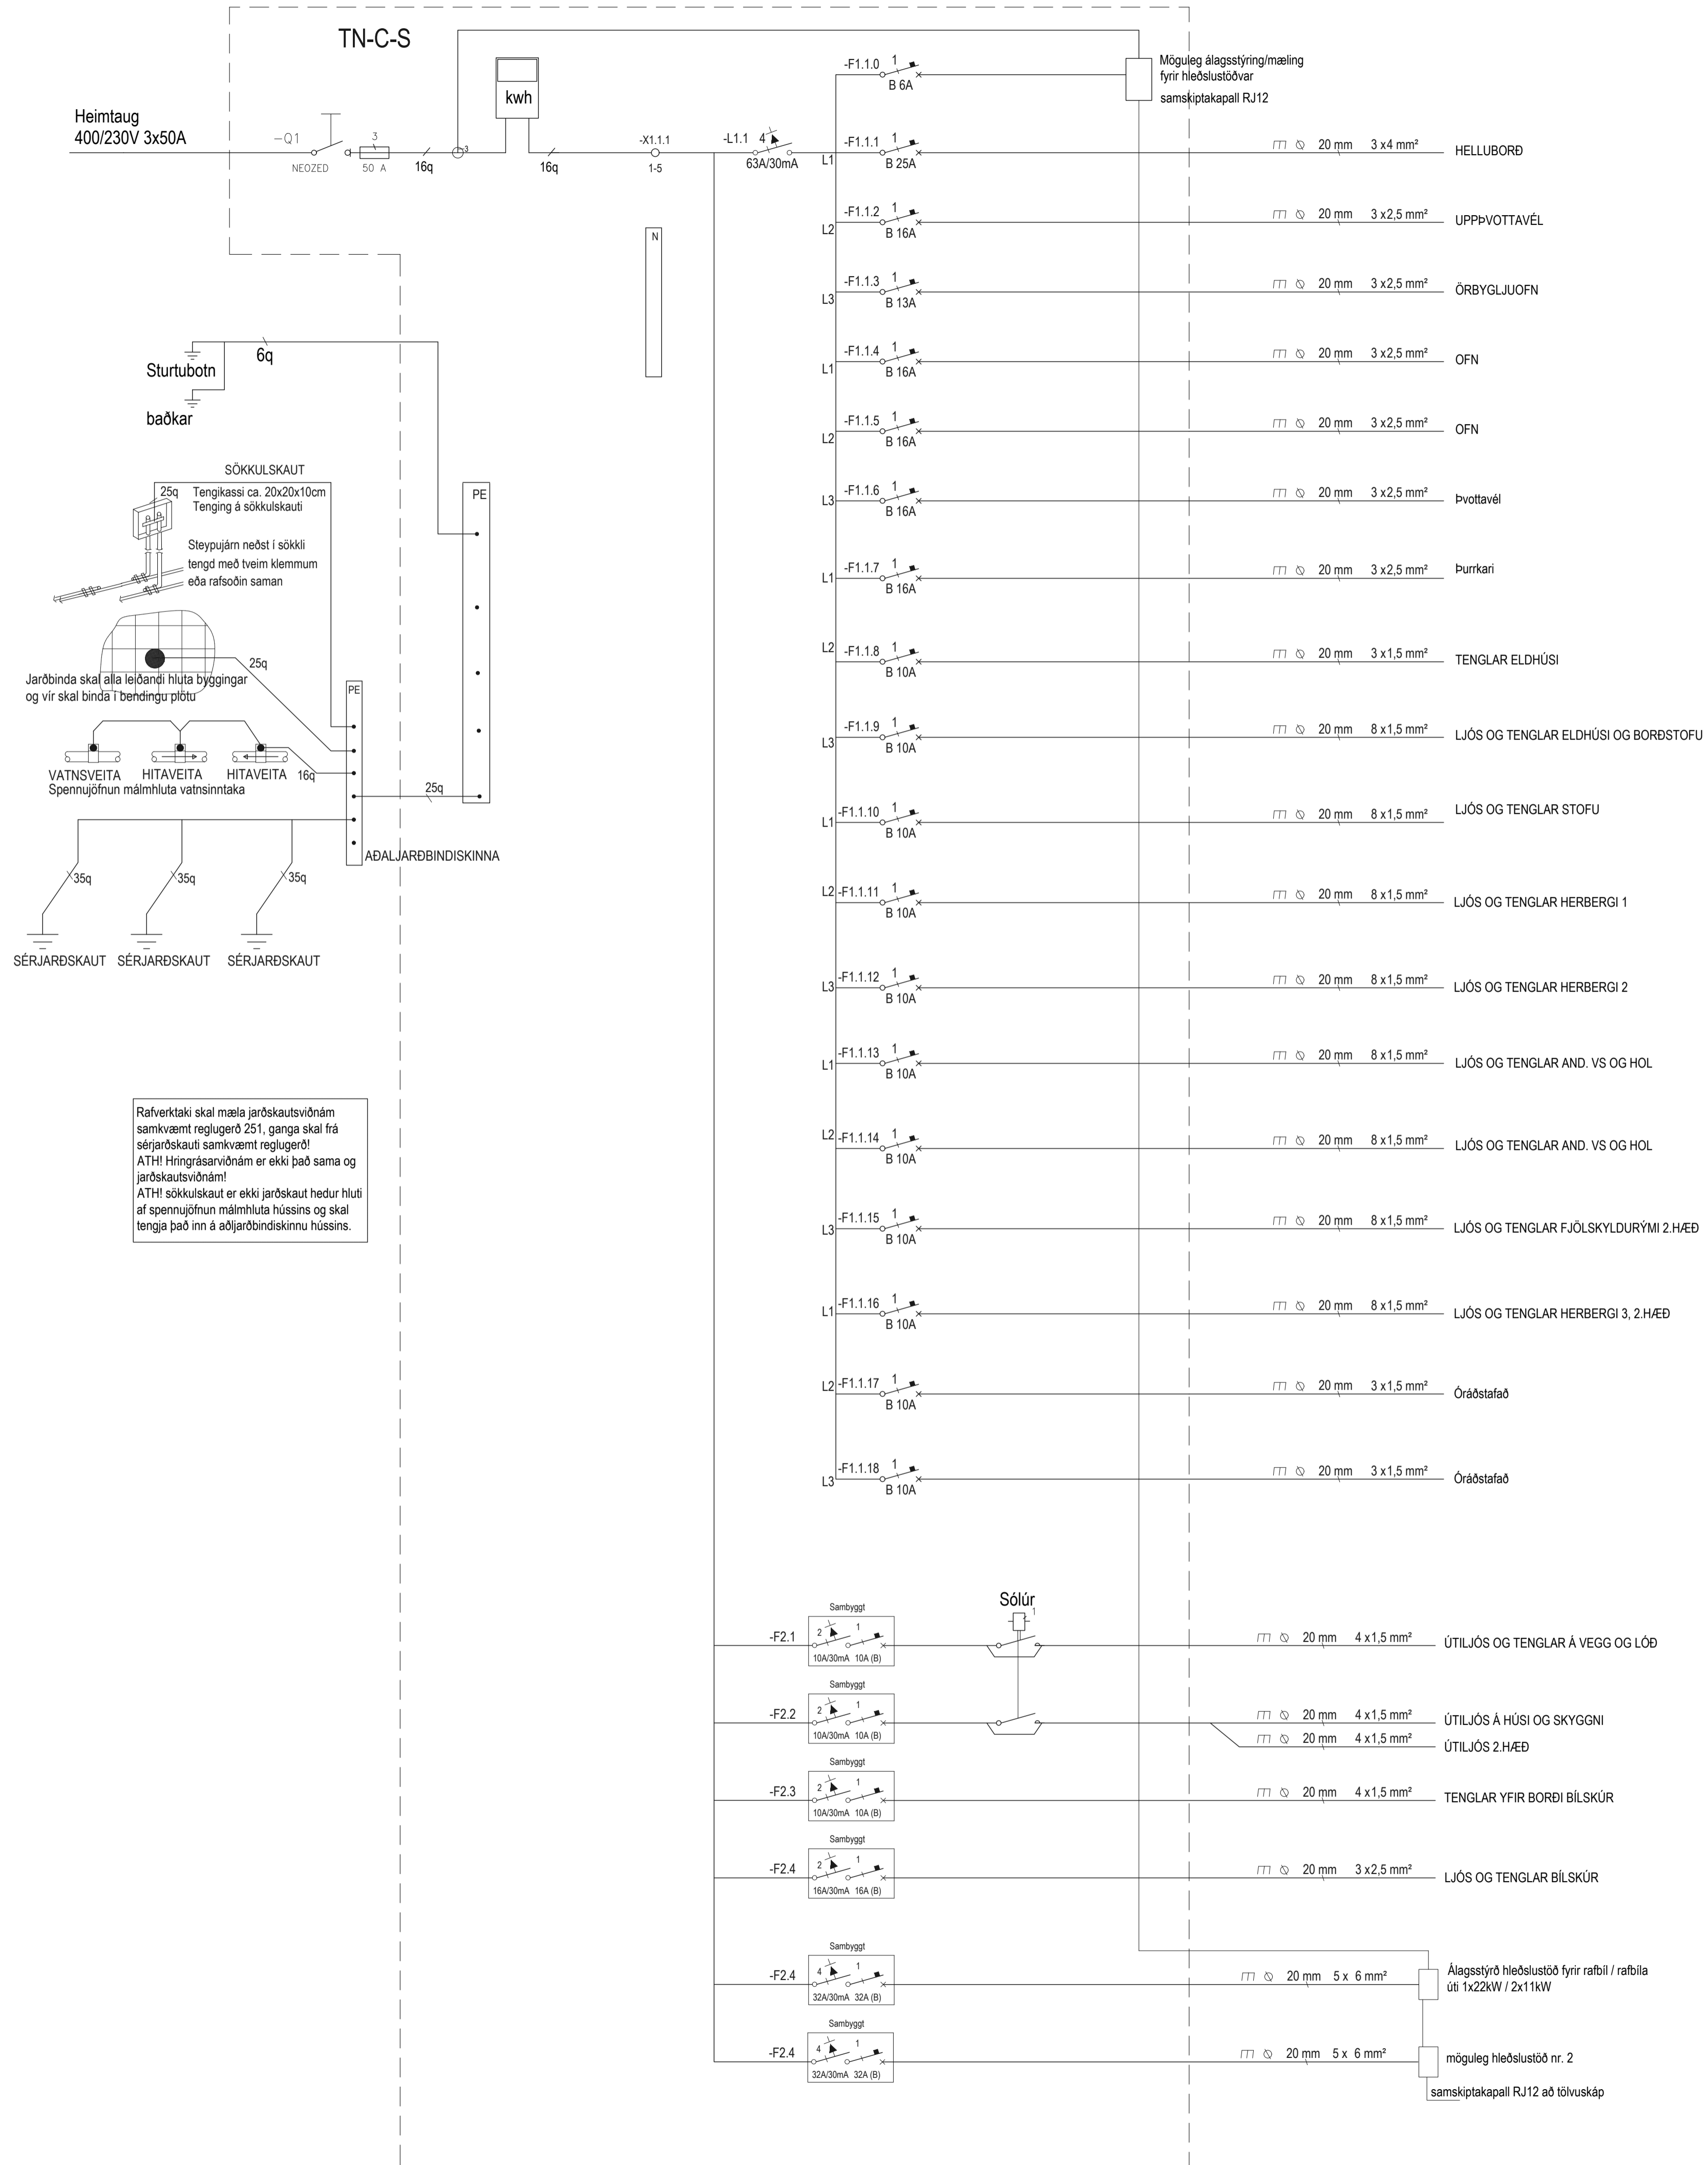

Rafverktaki skal mæla jarðskautsviðnám samkvæmt reglugerð 251, ganga skal frá sérjarðskauti samkvæmt reglugerð! ATH! Hringrásarviðnám er ekki það sama og jarðskautsviðnám! ATH! sökkulskaut er ekki jarðskaut heldur hluti af spennujöfnun málmhluta hússins og skal tengja það inn á aðjarðbindiskinnu hússins.



ÚTG.	DAGS.	ÚTGAUFERILL	HANNAÐ	TEKNI.	YFIRF.
-	-	-	-	-	-
-	-	-	-	-	-
Svanbjörn Einarsson, kt.180265-3339
698-2624, svanbjorn@teslaehf.is

Einbýlishús
Axlará 15
221, Hafnarfirði

Rafkerfi
Aðaltafla T1.0 staðsett í bílskúr

TEKNI. NÚMÉR	BLAÐSTÆRÐ	HANNAÐ	SVE
20240220.1	A1	TEKNI. NÚMÉR	SVE
Axlará 15- 01_15_01		YFIRFARID	SVE
DAGS.	MÆLIKVARÐI	ÚTGAFA	
2024.06.12	1:50	A	

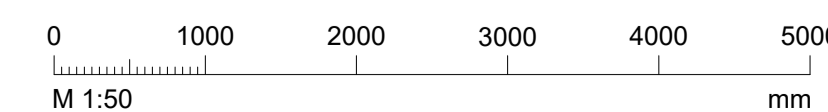

Dagsetning aðaluppdráttar: 2024.06.24
Hönnuður: Svanbjörn Einarsson kt.180265-3339
Hönnunarsjón: Gunnar Páll Kristjánsson kt. 260665-3679

T:\Verkefni\ppur\2024\06\02_Axlará_15_einbýlishús_Axlará_15_einbýlishús_Tekningar\01_40_02.dwg