
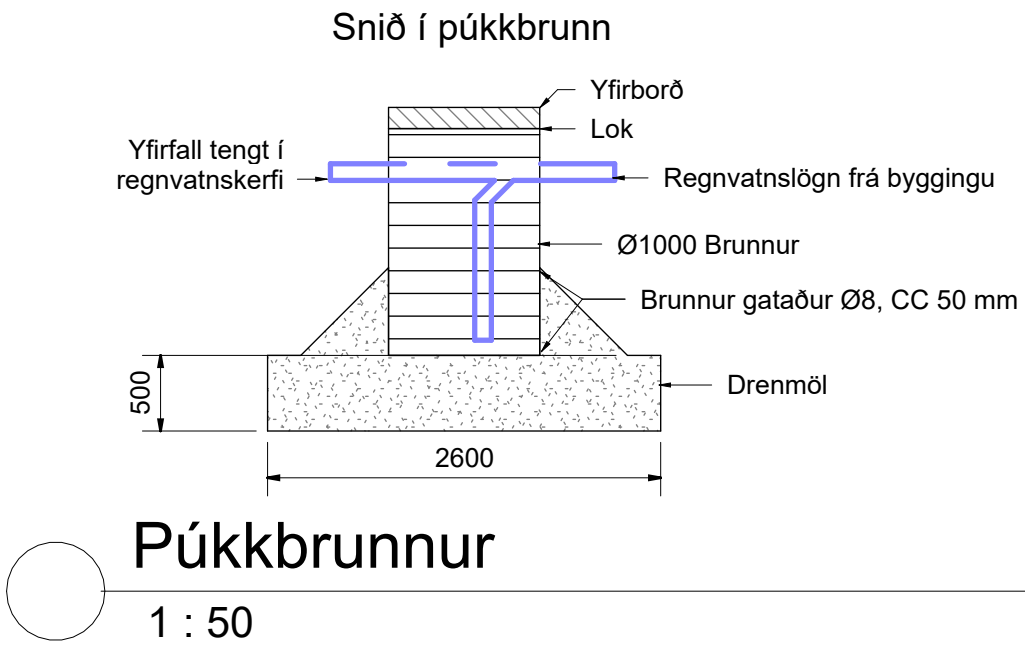


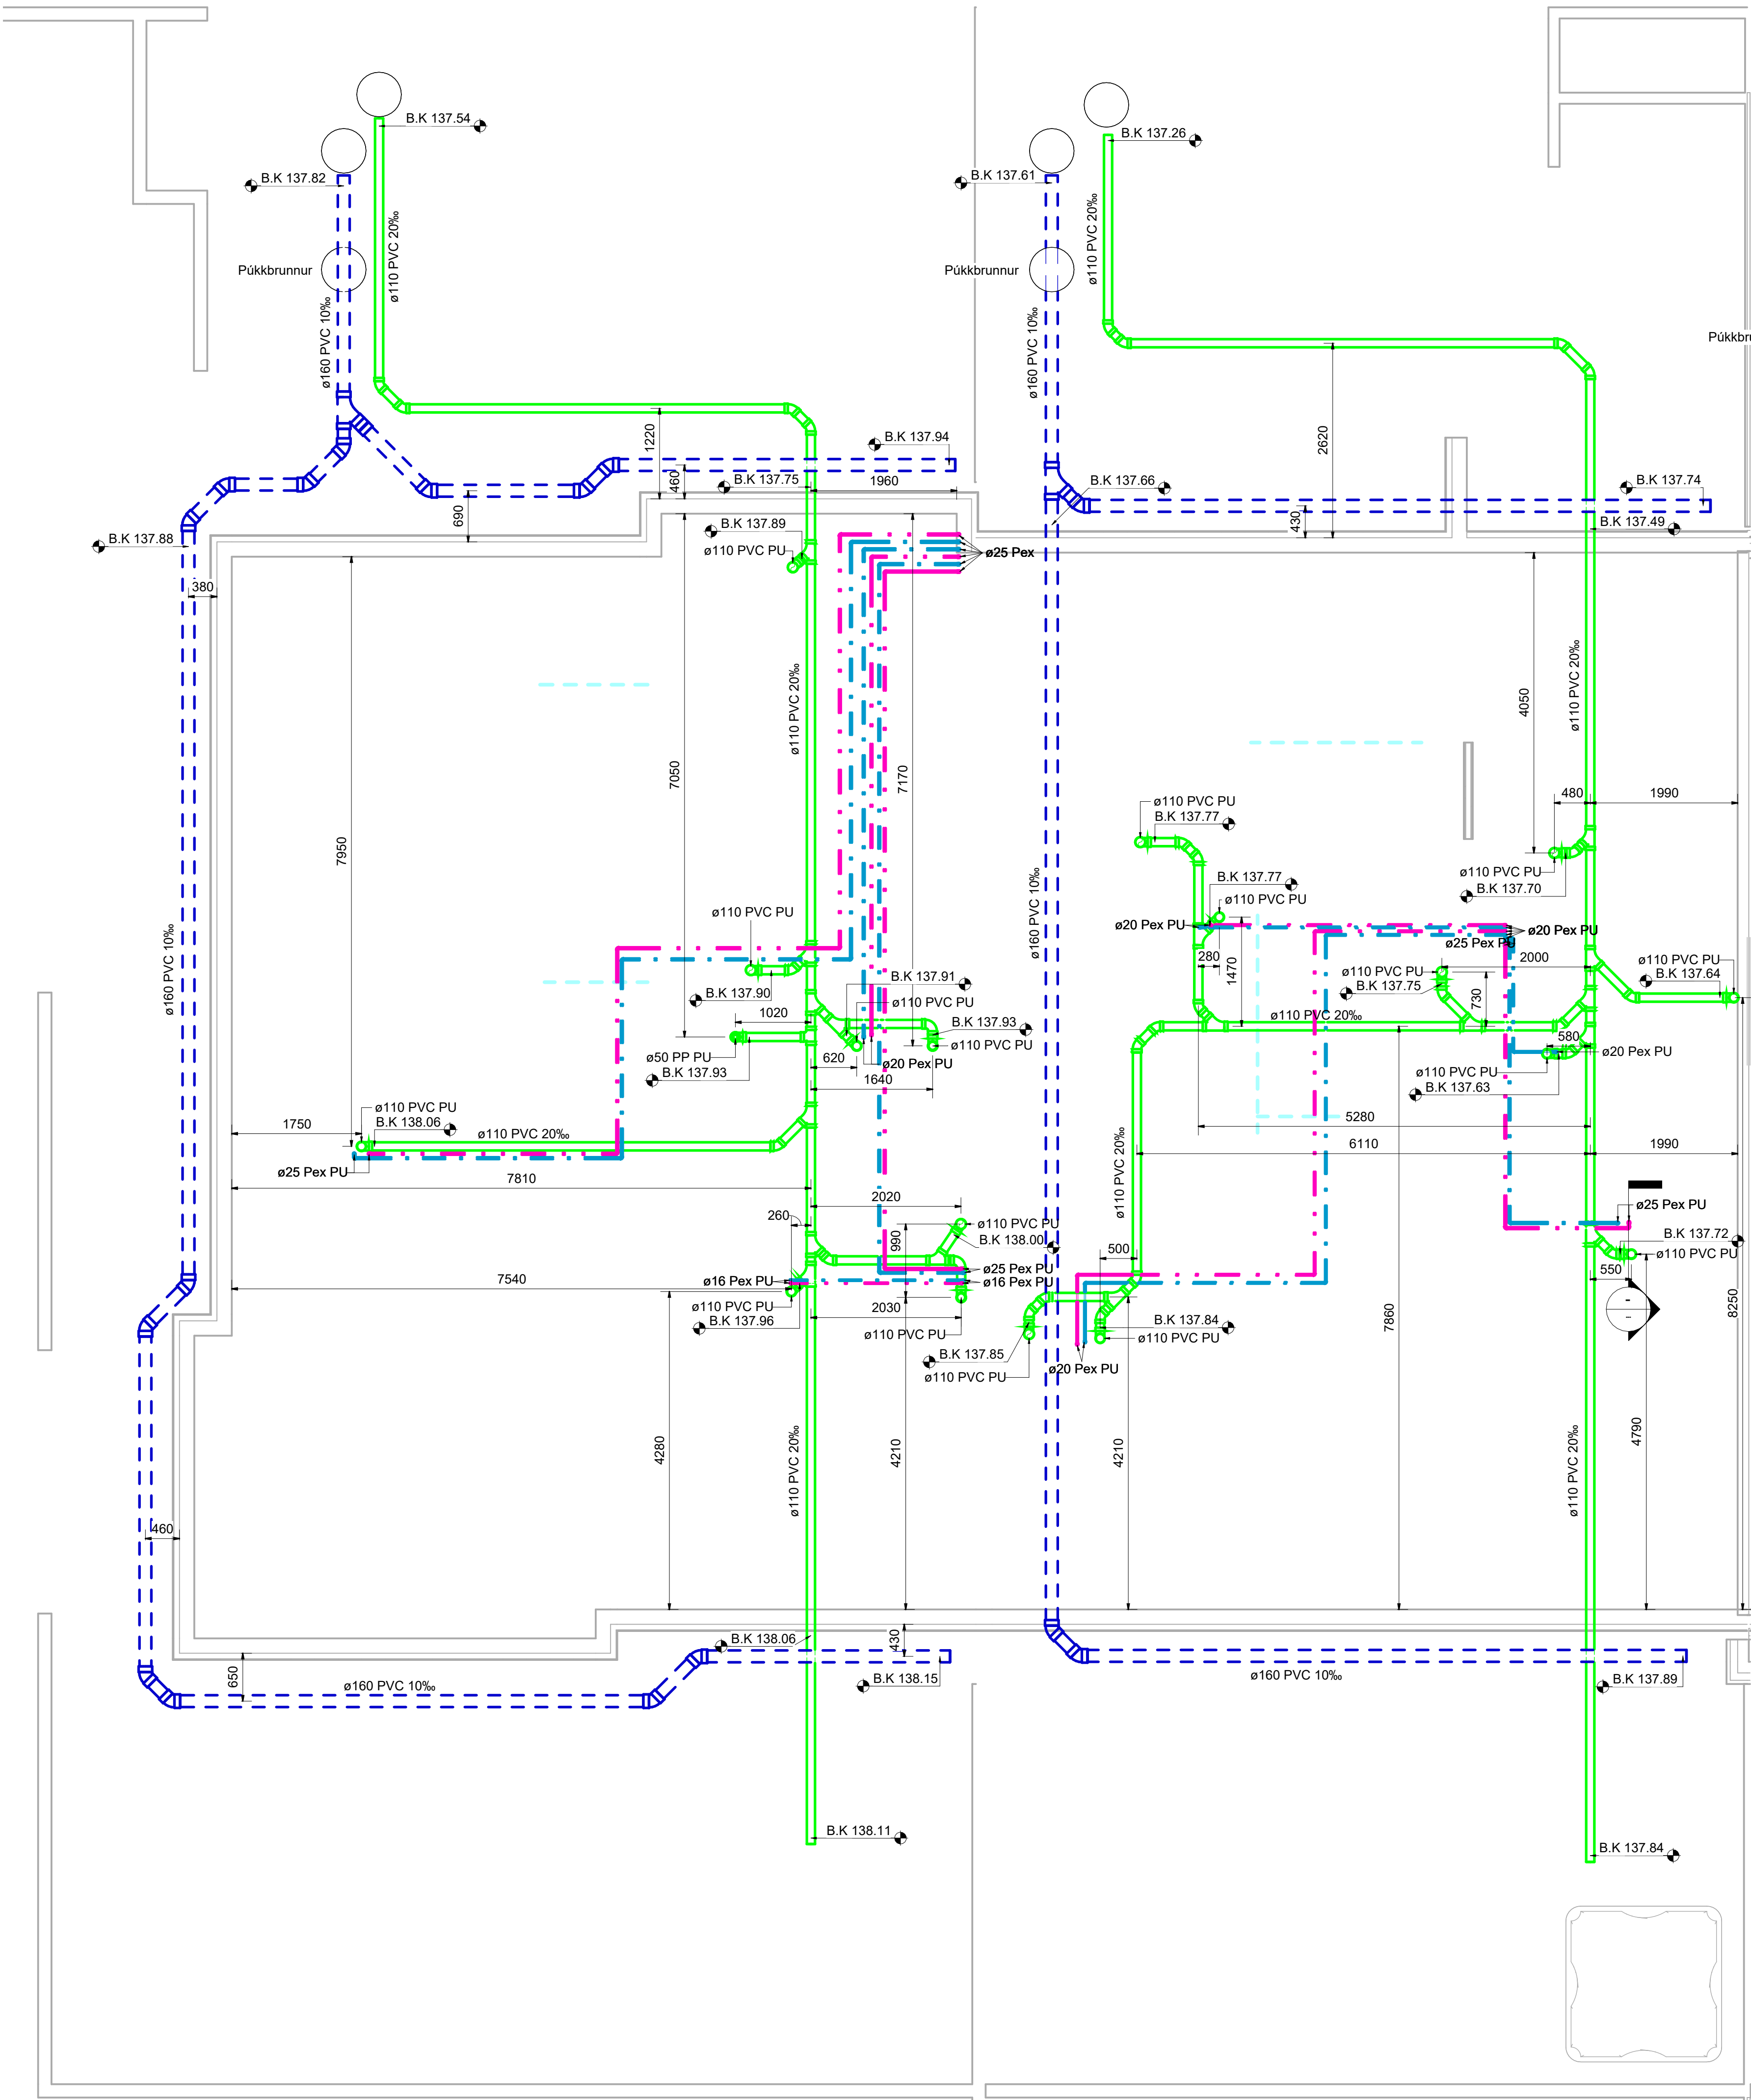

Vistað: 9/4/2025 3:02:23 PM Útgáfa: 01/09/25

Útg.	Dags.	Skýring	Br.af:	Yfirf.
A	05.10.2025	Til útgáfu		

Pascal
Hönnun og ráðgjöf



Axlarás
Axlarás 2-6
221 Hafnarfjörður

Lagnir og loftræsikerfi
Prífalagnir
Lagnir í jörðu

TEIKNUNÚMÉR	BLAÐSTÆRÐ	HANNAÐ:	KIG
00_23_02/04a	A1	TEIKNAD:	KIG
DAGS.	MÆLIKVARÐI	YFIRFARIÐ:	GBS
01/09/25	1 : 50	ÚTGÁFA	A

Útgáfunúmer og dagsetning aðaluppdráttar:
Hönnuður: Guðmundur Þórir Sigurðsson - kt. 140488-2249
Hönnunarstjóri: Róbert Svavarsson - kt. 190387-4109

0 1000 2000 3000 4000 5000
M 1:50 mm

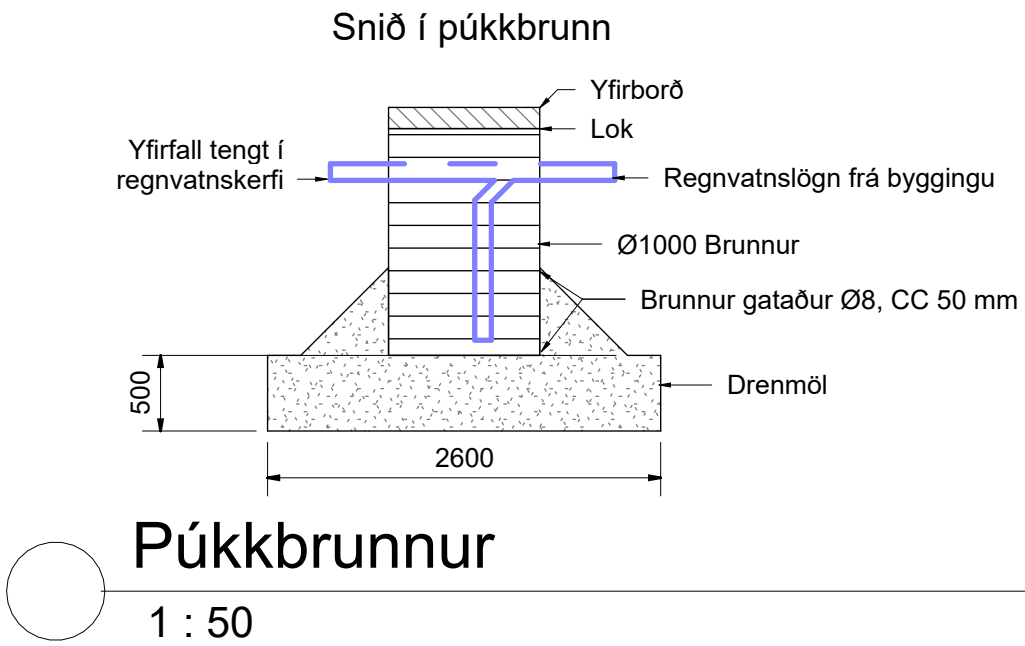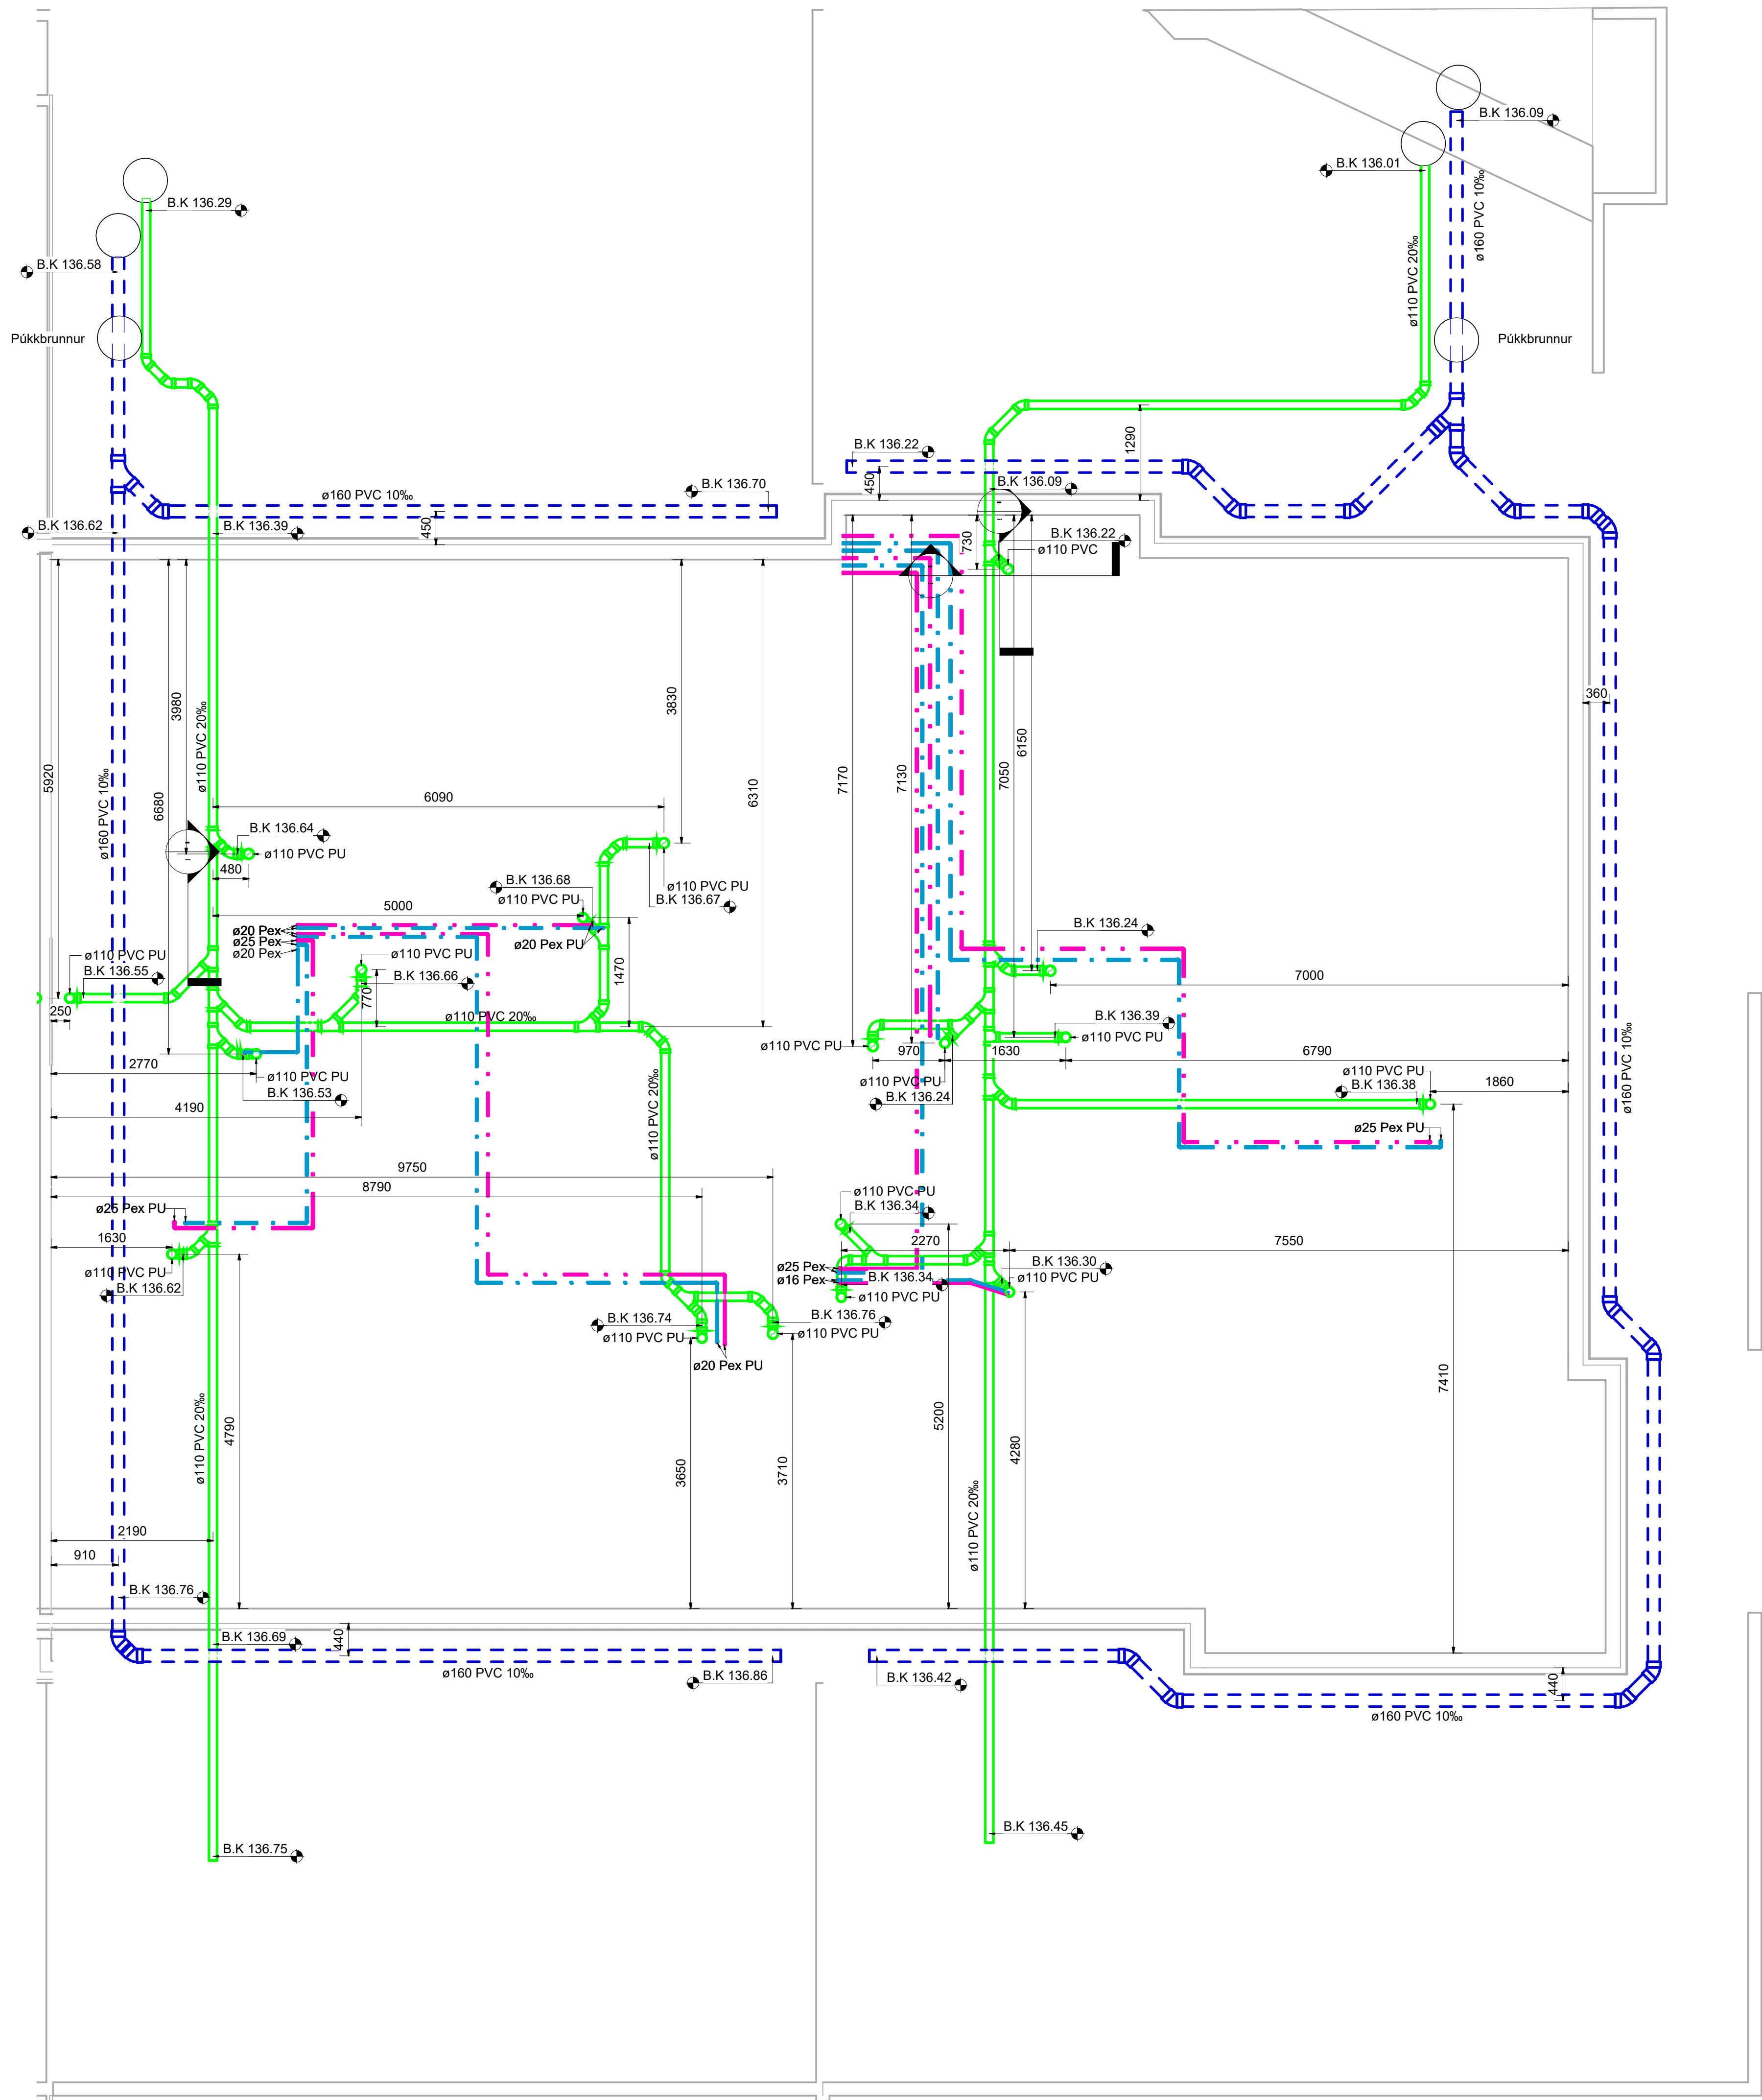

Vistað:	9/4/2025 3:02:24 PM	Útgáfa:	08/28/25
Útg.	Dags.	Skýring	Br. af:
A	08.10.2025	Til útgáfu	Yfirf.





Axlarás
Axlarás 2-6
221 Hafnarfjörður

Lagnir og loftræsikerfi
Prifalagnir
Lagnir í jörðu

TEIKNUNÚMÉR	BLAÐSTÆRÐ	HANNAÐ:	KIG
00_23_04b/6	A1	TEIKNAD:	KIG
DAGS.	MÆLIKVARÐI	YFIRFARIÐ:	GBS
08/28/25	1 : 50	ÚTGÁFA	A

Útgáfunúmer og dagsetning aðaluppdráttar:
Hönnuður: Guðmundur Þórir Sigurðsson - kt. 140488-2249
Hönnunarstíll: Róbert Svavarsson - kt. 190387-4109

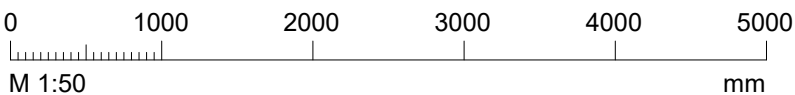

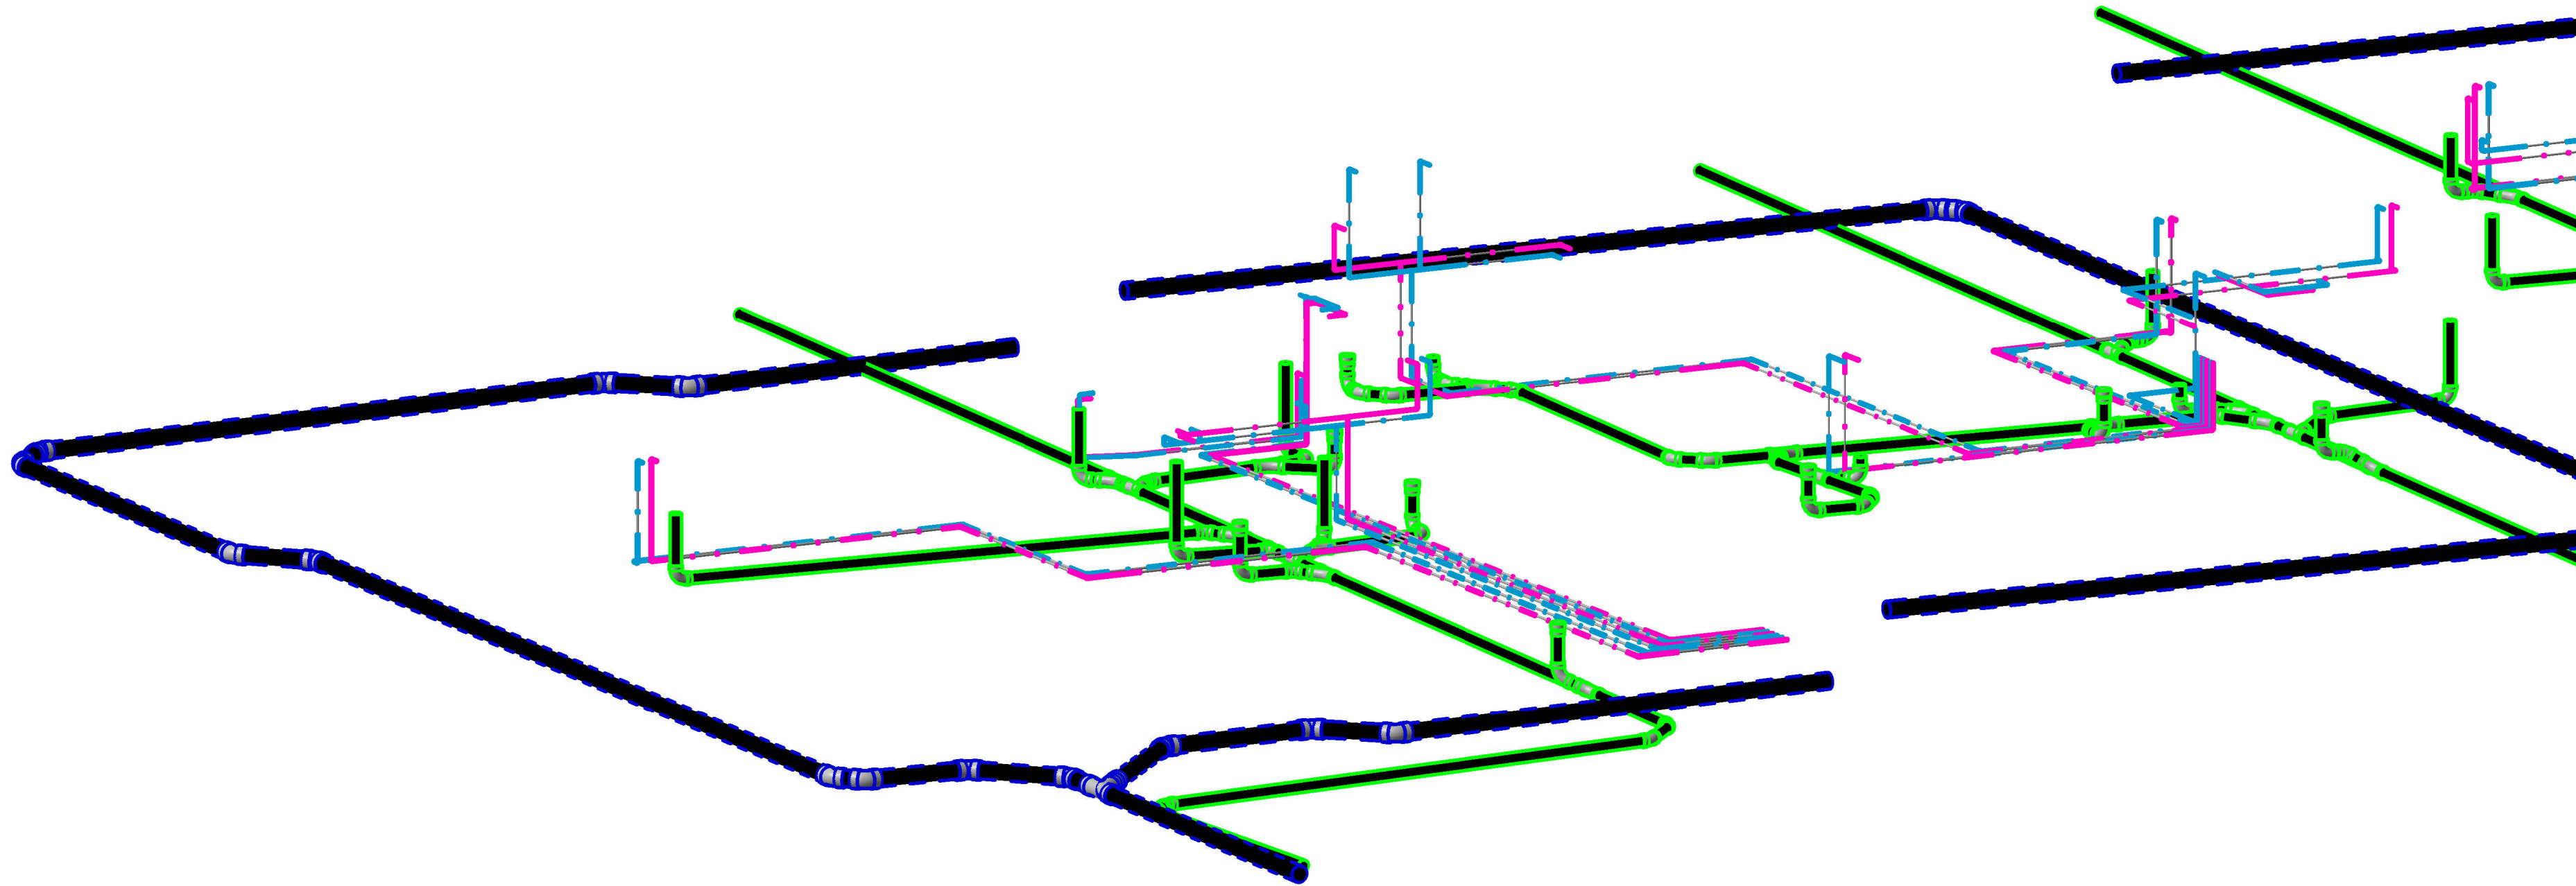



Axlarás
Axlarás 2-6
221 Hafnarfjörður

Lagnir og loftræsikerfi
Þrífalagnir
Rúmmynd

TEIKNINÚMÉR	BLAÐSTÆRÐ	HANNAÐ:	KIG
	A1	TEIKNAD:	KIG
00_35_01		YFIRFARIÐ:	GBS
DAGS.	MÆLIKVARÐI	ÚTGÁFA	
01/09/25		A	

Útgáfunúmer og dagsetning aðaluppdráttar:
Hönnuður: Guðmundur Þórir Sigurðsson - kt. 140488-2249
Hönnunarstjóri: Róbert Svavarsson - kt. 190387-4109

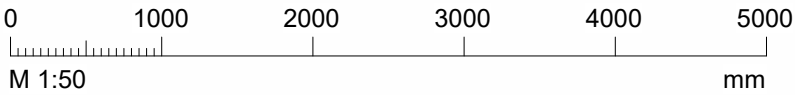

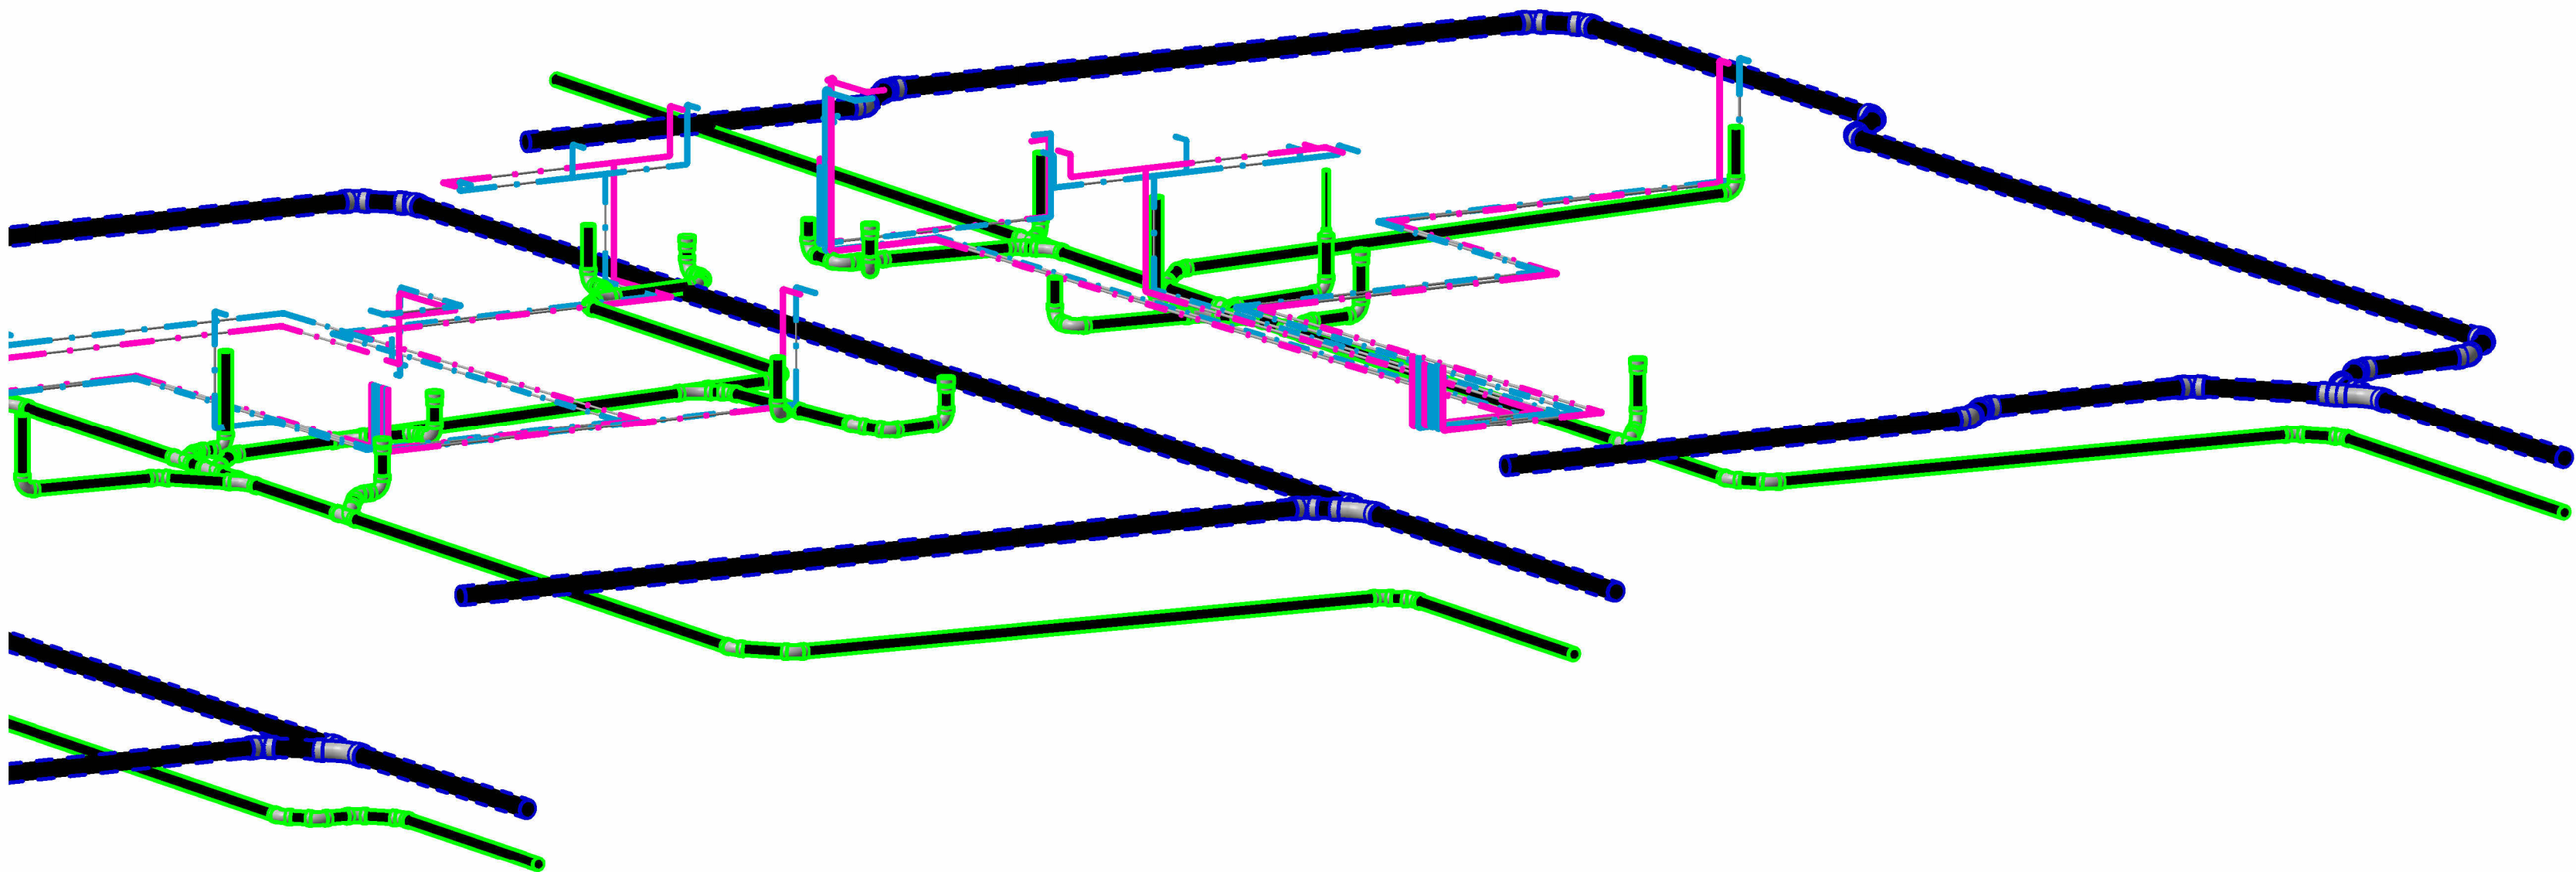

Axlarás
Axlarás 2-6
221 Hafnarfjörður

Lagnir og loftræsikerfi
Þrífalagnir
Rúmmynd

TEIKNINÚMÉR	BLAÐSTÆRD	HANNAÐ	KÍG
	A1	TEIKNAD	KÍG
00_35_02		YFIRFARIÐ	GBS
DAGS.	MÆLIKVARÐI	ÚTGÁFA	
01/09/25		A	

Útgáfunúmer og dagsetning aðaluppdráttar:
Hönnuður: Guðmundur Þórir Sigurðsson - kt. 140488-2249
Hönnunarstíji: Róbert Svavarsson - kt. 190387-4109

