

SKÝRINGAR:

Sjá skýringar á bl. 2001–2–1.
Sjá einnig hita-, vatns- og loftfresi-
teikningar til hliðsjónar.
Við nákvæma staðsetningu tækja skal
fara eftir sérteikningum arkitekta.
Efni, frágangur og öll vinna skal vera í
samræmi við Holtræsreglugerð.

Óuppfyllt rými

4xØ50 mm PEH ídráttarrör f.
vatn og rafmagn að heitum
heitum potti, dýpi > 1,2 m—

Breytingar:

ΤΟΝ

TEIKNISTOFAN ÓÐINSTORGI
VERKFRÆÐISTOFA ehf.
Óðinsgötu 7
101 Reykjavík
Netfang: gusti@to.is
Sími: 510 2211

Verkefni: Axlarás 21 Hafnarfirði

Heiti: Frárennsli: Lagnir í grunni,
grunnmynd


Hönnun: VÍFILL ODDSSON kt. 101237-3629 GÚSTAF VÍFILSSON kt. 231163-5069 <i>Kr. Guðm.</i> KRISTJÁN S. GUÐM. kt. 070254-5819	VERKFRÆÐINGUR FVFÍ – FRV VERKFRÆÐINGUR FVFÍ VERKFRÆÐINGUR FVFÍ
---	---

Áritun aðalhönnuðar:

M. 1:50
R. K.S.G.
T. K.S.G.
Dags. maí 2025

Nr. 2001-2-2

FRÁRENNSLI
Efri hæð
Grunnmynd 1:50

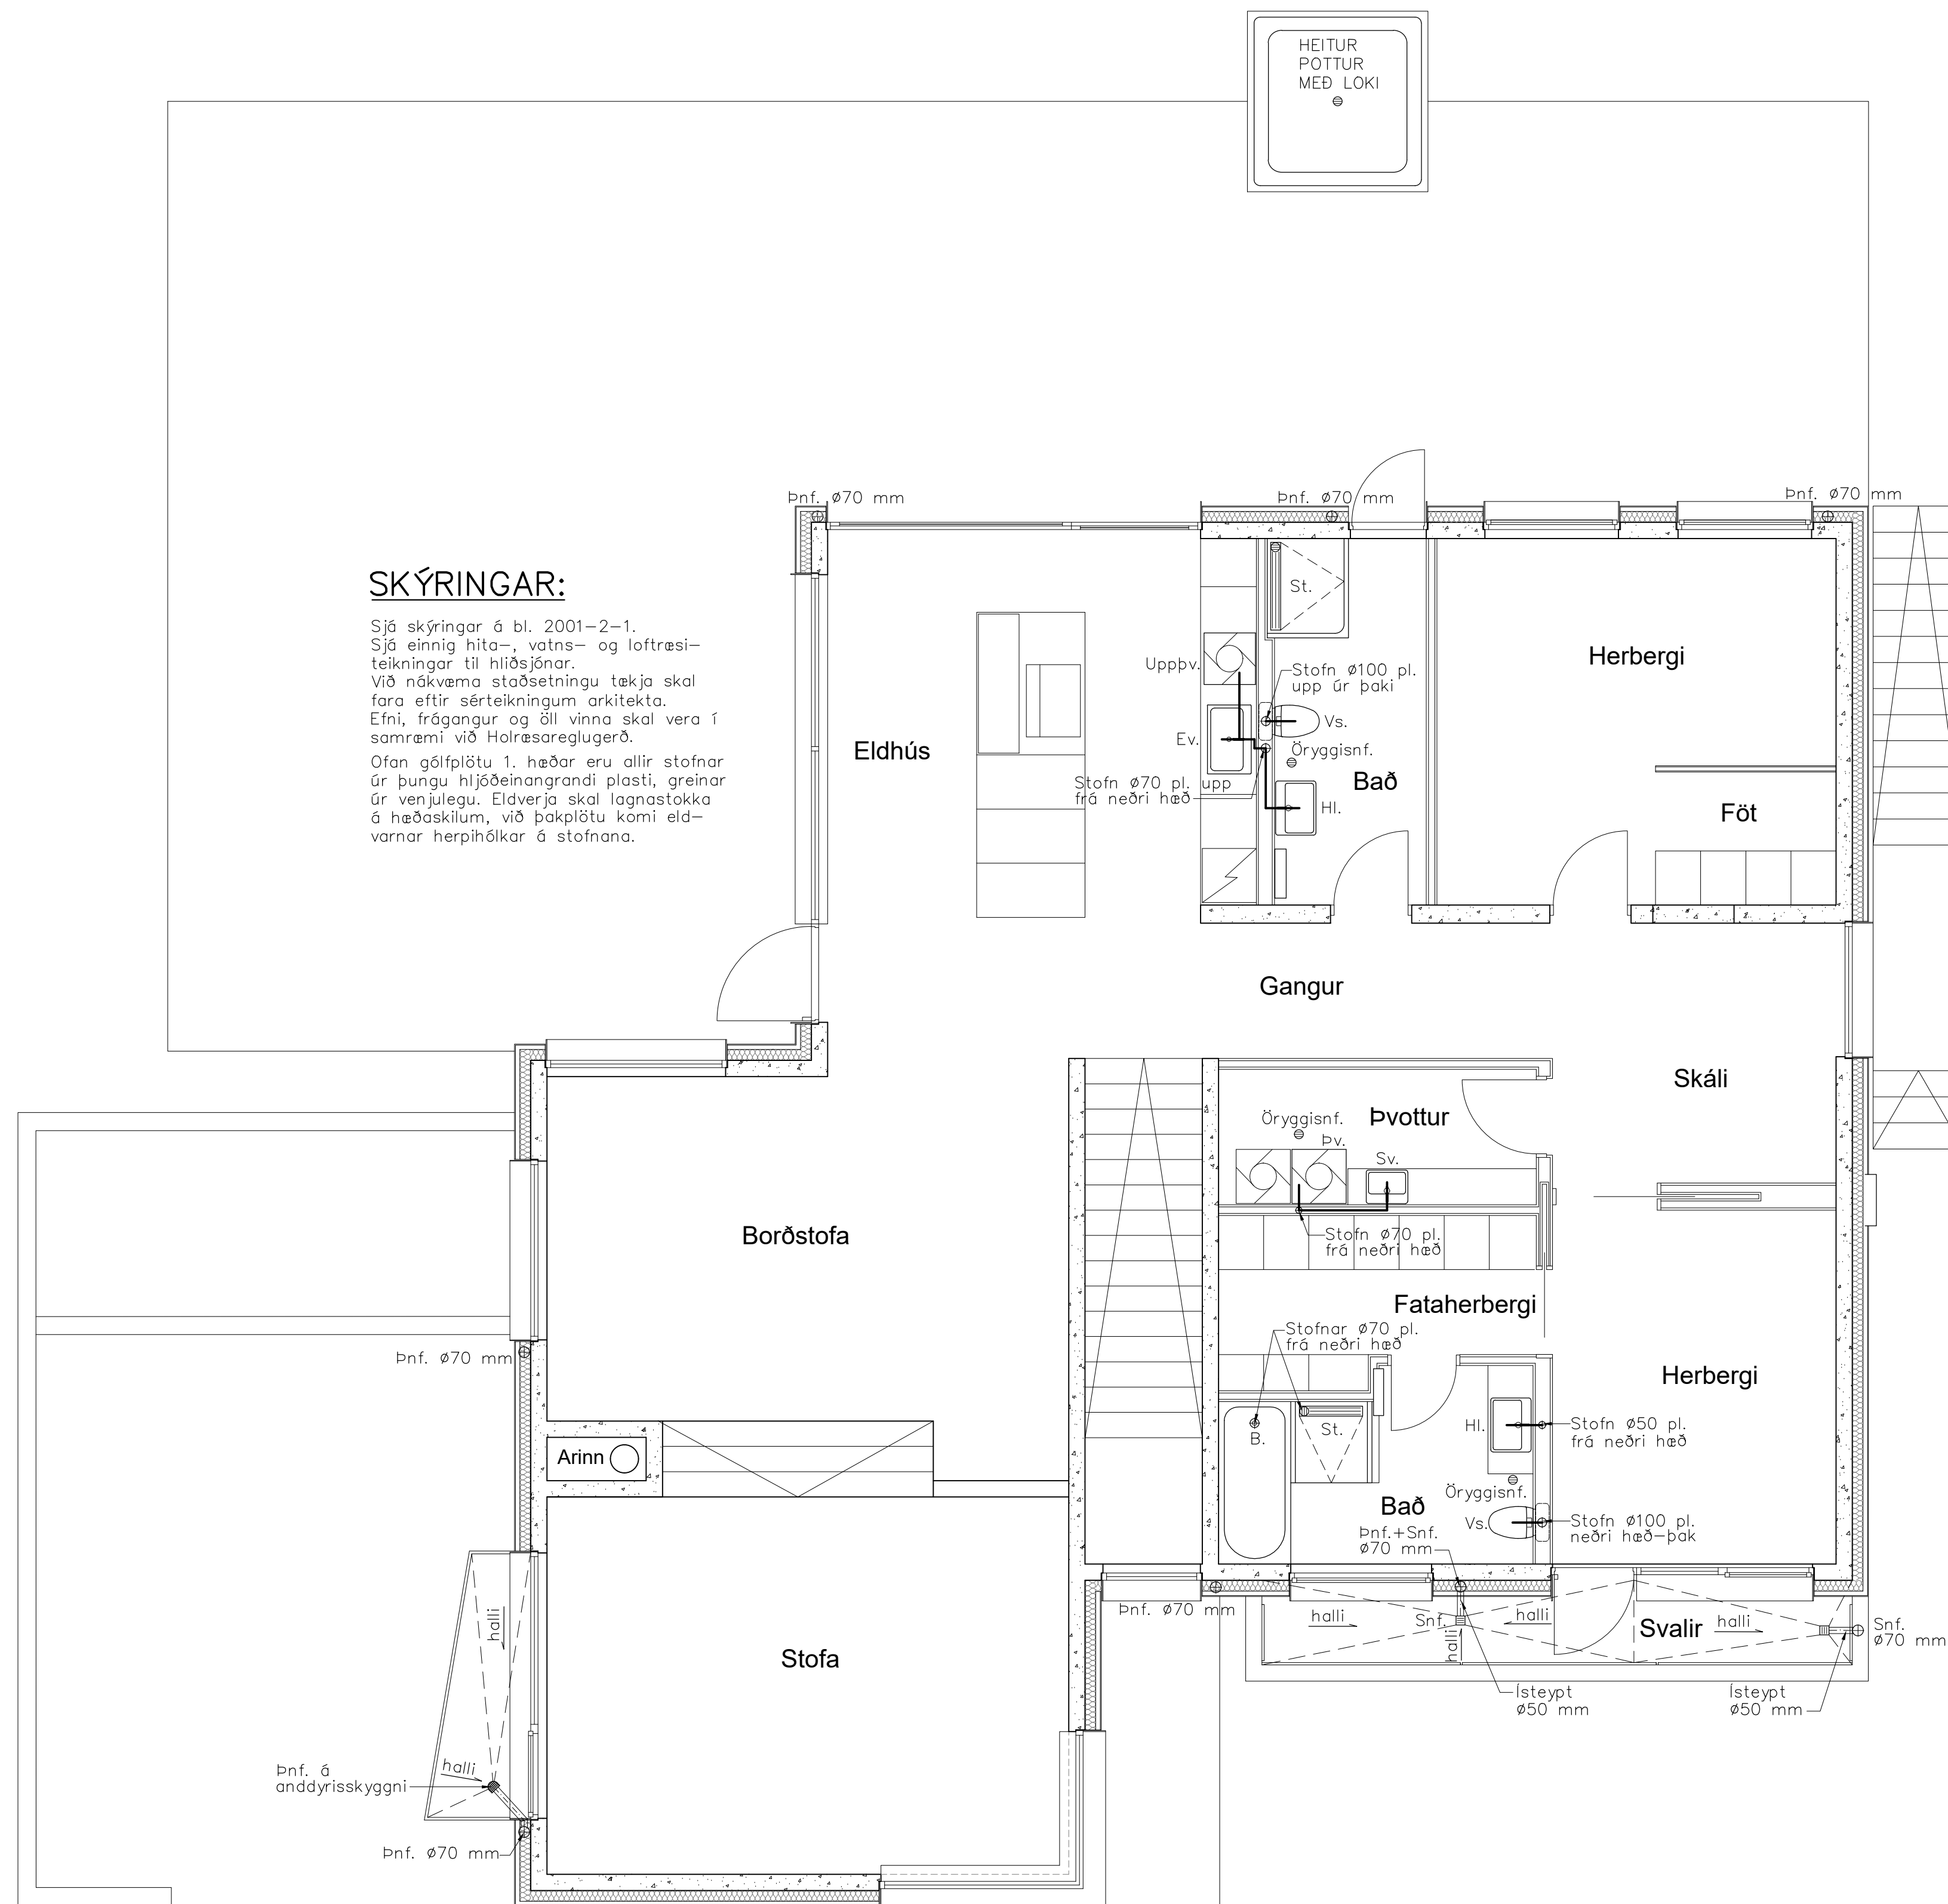

Breytingar:

ΤΌΝ

TEIKNISTOFAN ÓÐINSTORGI
VERKFRÆÐISTOFA ehf.
Óðinsgötu 7
101 Reykjavík
Netfang: gusti@to.is
Sími: 510 2211

Verkefni: Axlarás 21 Hafnarfirði

Heiti: Frárennsli: Efri hæð,
grunnmynd

Hönnun: VÍFILL ODDSSON	VERKFRÆÐINGUR
kt. 101237-3629	FVFI – FRV
GÚSTAF VÍFILSSON	VERKFRÆÐINGUR
kt. 231163-5069	FVFI
Kr. Guðm. KRISTJÁN S. GUÐM.	VERKFRÆÐINGUR
kt. 070254-5819	FVFI

Áritun aðalhönnuðar:

M.	1:50
R.	K.S.G.
T.	K.S.G.


Nr. 2001-2-4

FRÁRENNSLI Þak

Grunnmynd 1:50

SKÝRINGAR:

Teikningin sýnir halla á þaki og staðsetningu þakniðurfalla, einnig útlöftanir á frárennslistofnum. Setja skal hatta á alla stofna. Sjá einnig loftresiteikningar til hlöðsjónar. Efni, frágangur og öll vinna skal vera í samræmi við Holræsoreglugerð. Allir stofnar skulu vera úr þungu hljóðeinangrandi plasti, greinar úr venjulegu. Eldverja skal lagnastokka á báðum hæðum, við þakplötu komi herpihölkur á stofna.

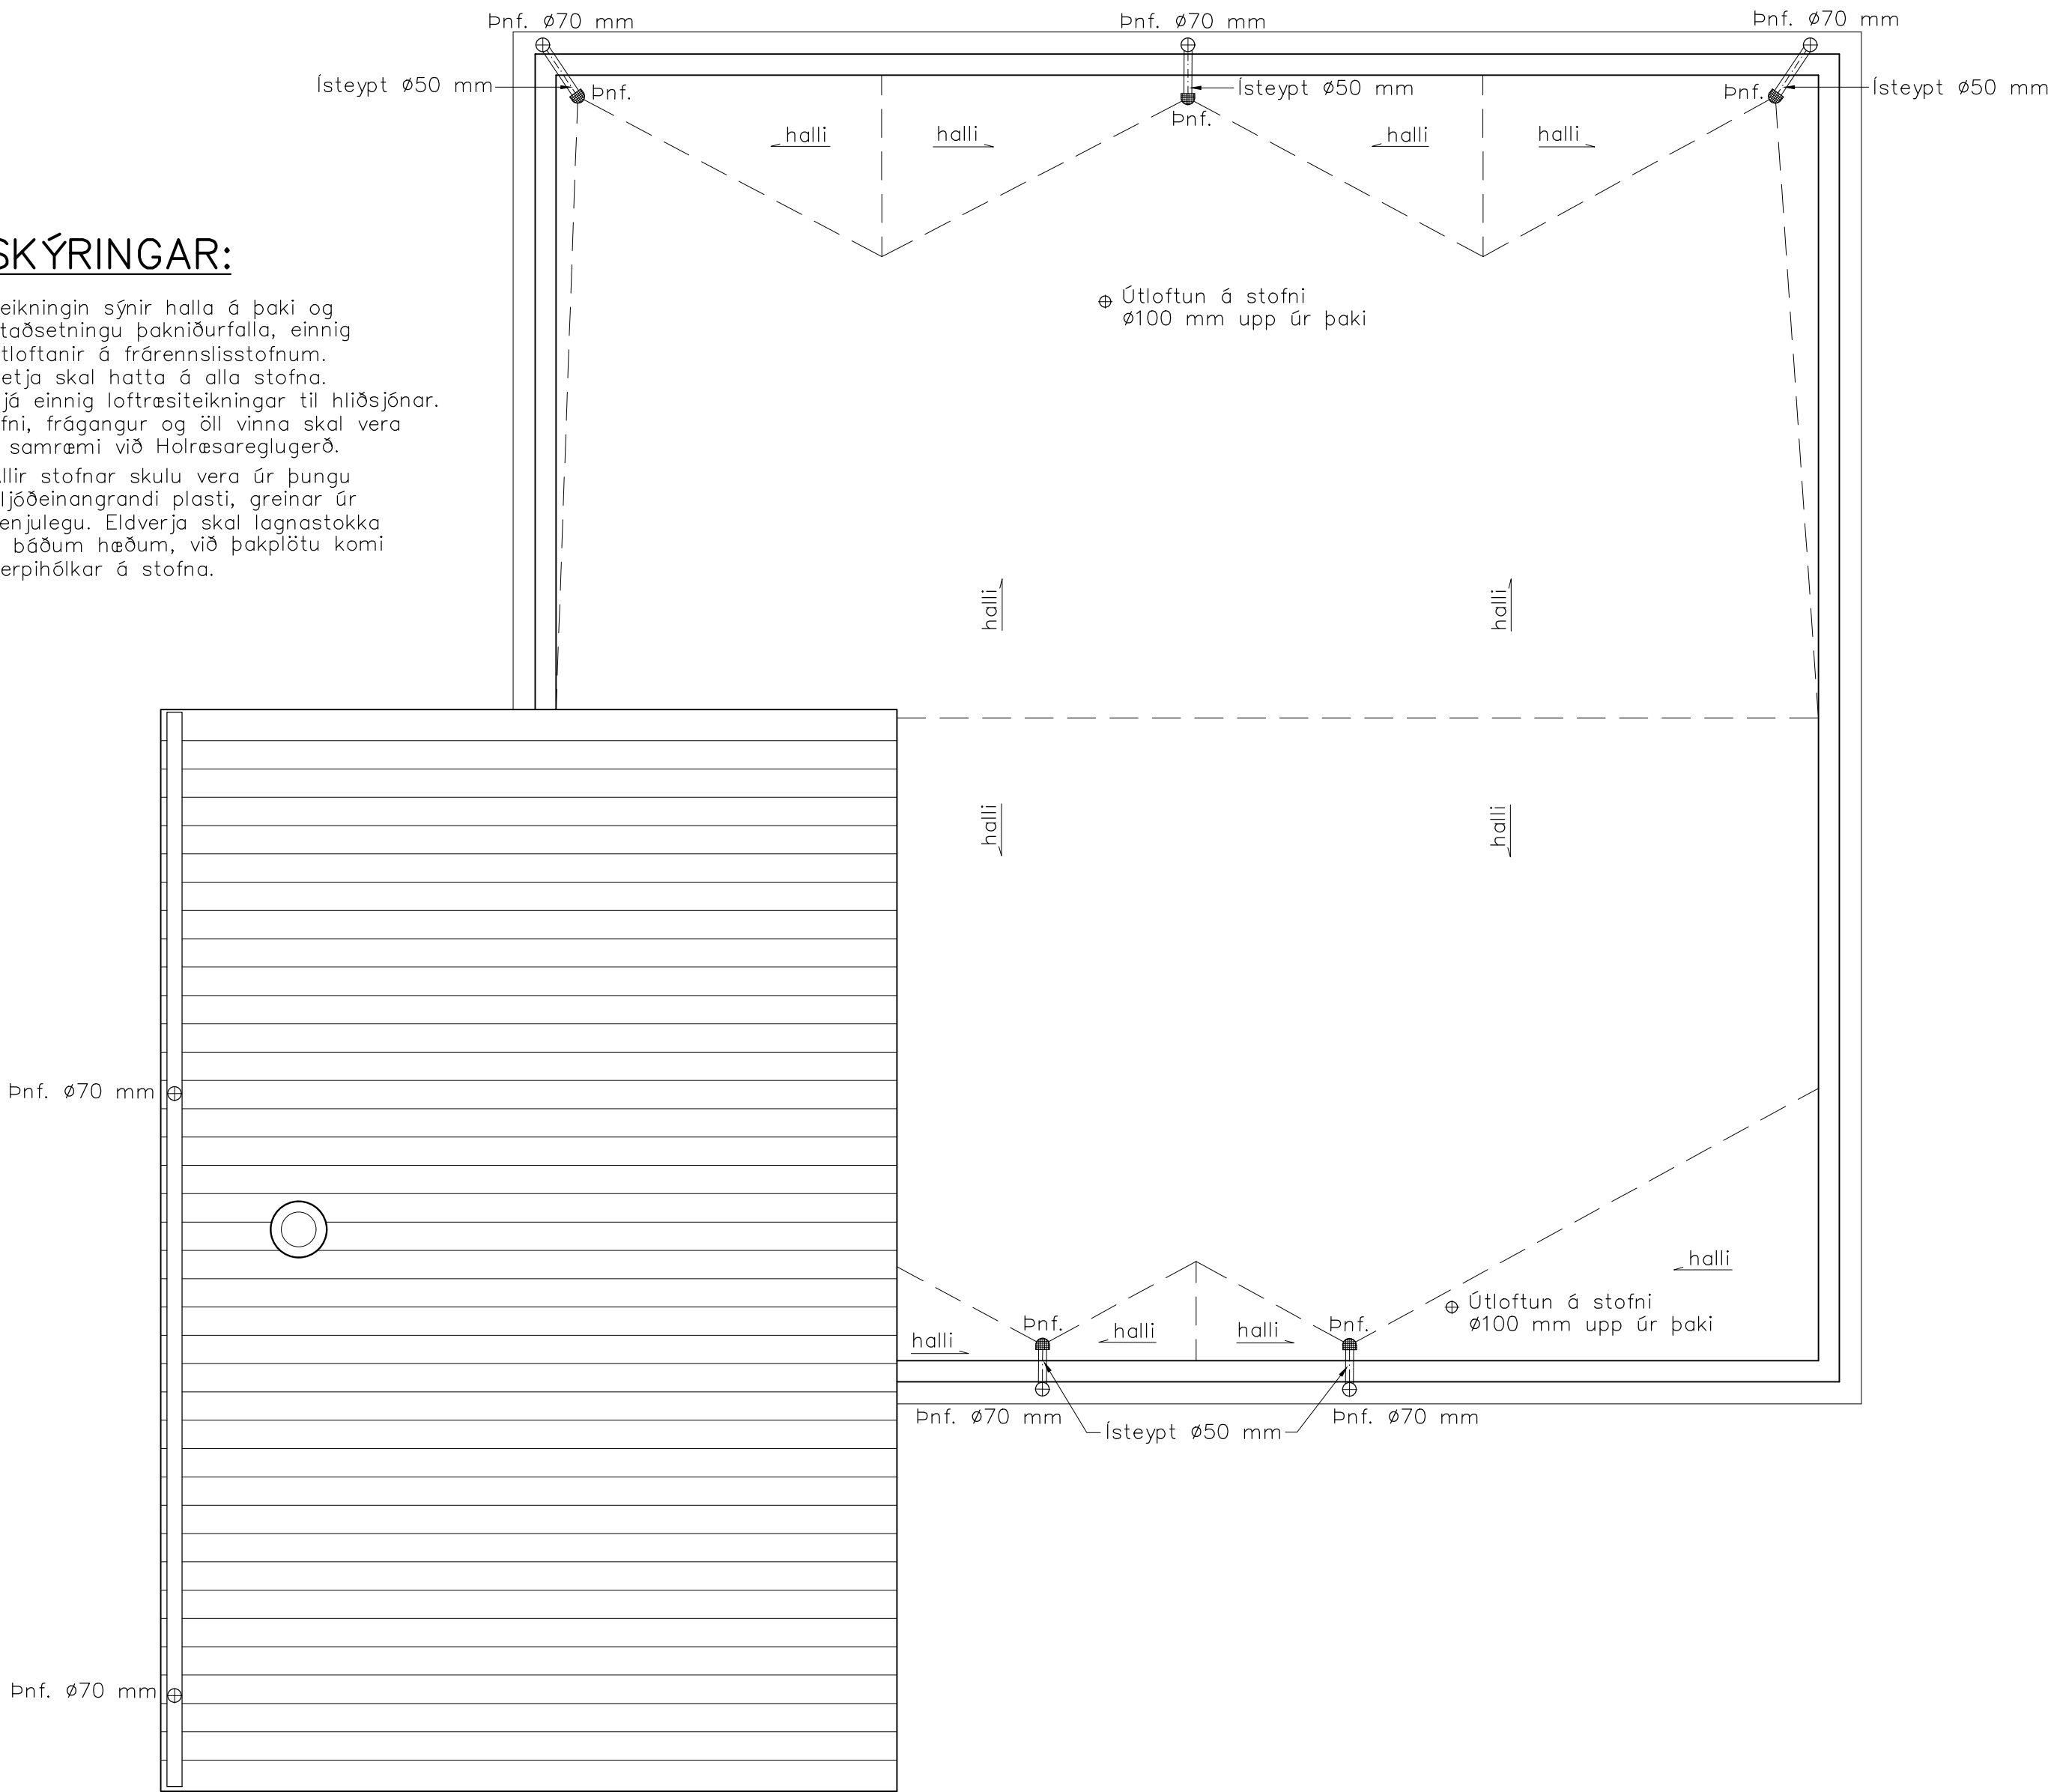

Breytingar:

TÓV
TEIKNISTOFAN ÖÐINSTORGI
VERKFRÆÐISTOFA ehf.
Öðnegötu 7
101 Reykjavík
Netfang: gusti@to.is
Sími: 510 2211

Verkefni: Axlarás 21 Hafnarfirði

Heiti: Frárennsli: Þak, grunnmynd

Hönnun: VÍFILL ÖDDSSON kt. 101237–3629	VERKFRÆÐINGUR FVFI – FRV
GÚSTAF VÍFILSSON kt. 231163–5069	VERKFRÆÐINGUR FVFI
KRISTJÁN S. GUÐM. kt. 070254–5819	VERKFRÆÐINGUR FVFI

Áritun aðalhönnuðar:

M. 1:50
R. K.S.G.
T. K.S.G.

Dags. maí 2025

Nr.2001–2–5

Axlarás 21 Hafnarfirði

Teikningaskrá:

2001-2-1	Frárennsli: Afstöðumynd 1:200 og skýringar
2001-2-2	Frárennsli: Lagnir 1 grunní, grunnmynd 1:50
2001-2-3	Frárennsli: Neðri hæð, grunnmynd 1:50
2001-2-4	Frárennsli: Efri hæð, grunnmynd 1:50
2001-2-5	Frárennsli: Þak, grunnmynd 1:50
2001-3-1	Vatnslagnir: Afstöðumynd 1:200 og skýringar
2001-3-2	Vatnslagnir: Neðri hæð, grunnmynd 1:50
2001-3-3	Vatnslagnir: Efri hæð, grunnmynd 1:50
2001-4-1	Hitalagnir: Afstöðumynd 1:200 og skýringar
2001-4-2	Hitalagnir: Neðri hæð, grunnmynd 1:50
2001-4-3	Hitalagnir: Efri hæð, grunnmynd 1:50
2001-4-4	Hitalagnir: Snjöbræðsla, grunnmynd 1:50
2001-4-5	Hitalagnir: Mælagrind og stjórnbúnaður
2001-8-1	Loftræsing: Neðri hæð, grunnmynd 1:50
2001-8-2	Loftræsing: Efri hæð, grunnmynd 1:50

VERKFRÆÐITEIKNINGAR:
Lagnir

Breytingar:

TÓV	TEIKNISTOFAN ÖÐINSTORGI VERKFRÆÐISTOF A ehf. Öðinsgötu 7 101 Reykjavík Netfang: gusti@to.is Sími: 510 2211
------------	---

Verkefni: Axlarás 21 Hafnarfirði

Heiti: Lagnir: Forsíða


Hönnun: VÍFILL ODDSSON kt. 101237-3629 GÚSTAF VÍFILSSON kt. 231163-5069 KRISTJÁN S. GUÐM. kt. 070254-5819	VERKFRÆÐINGUR FVFI – FRV VERKFRÆÐINGUR FVFI VERKFRÆÐINGUR FVFI
--	---

Áritun aðalhönnuðar:

M.
R. K.S.G.
T. K.S.G.
Dags. maí 2025

Nr. 2001-2-0

FRÁRENNSLI
Skýringar
Afstöðumynd 1:200

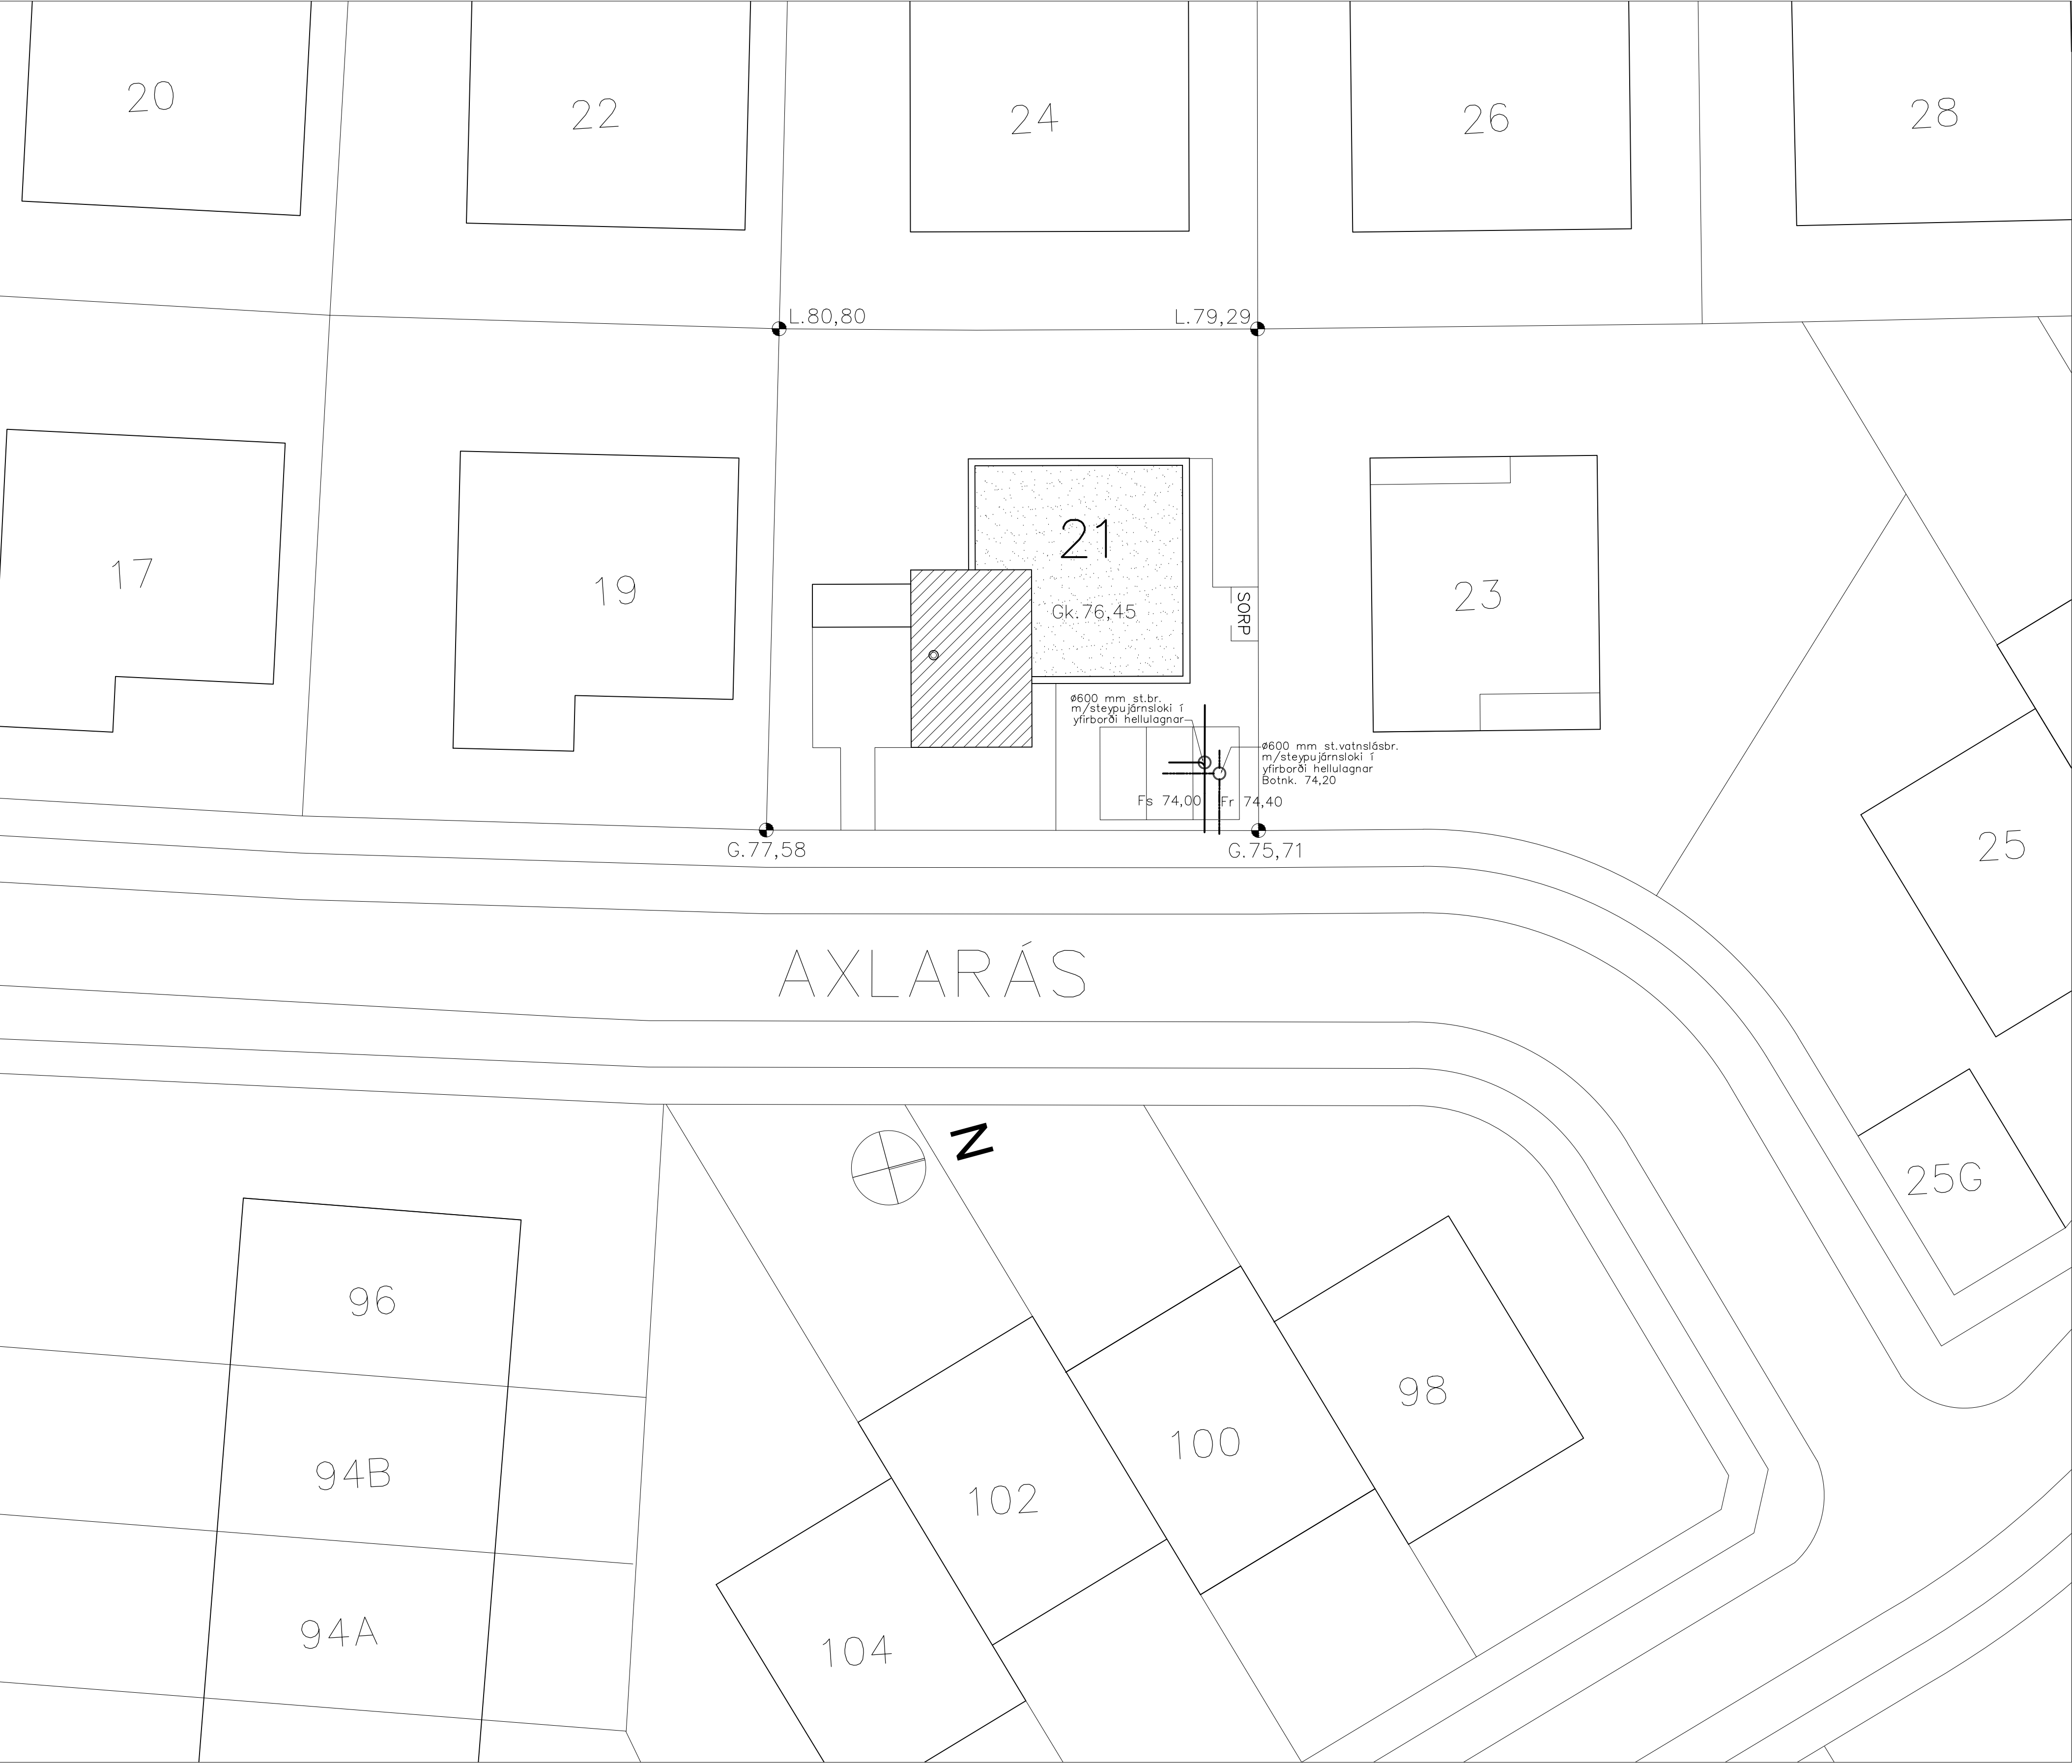

SKÝRINGAR:

ALMENNT:
Pípustærðir eru í mm, hæðatölur (kötur) í m, en önnur ónefnd mál í cm.
Stærðir á pípum er innra þvermál.
Uppgefnar hæðartölur (kötur) á lögn eru í rennslisbotni, (þ.e. innri botn rörs).
Efni, frágangur og öll vinna skal vera í samræmi við holnesareglugerð og íslenskan staðal, ÍST 65 um frárennslislögnir.
Sérstaklega skal hér nefnt að 15 cm undir og kringum allar lögnir skal vera steinalaus sandur. Til hliðar við og ofan við jarðvatnslagnir komi drenmál (þ.e. steinasterð 0.5–2.5 cm sjávarnúið ef notuð eru plaströr) og síudákur um drenmál. Við kjallara skal nota vatnshleypna grús upp undir yfirborð.

PÍPUR Í GRUNNI:
Táknar skólplögn
Táknar regnvatnslögn, hálfpökkuð
Táknar regnvatnslögn, pökkuð
Táknar regnvatns- og jarðvatnslögn, hálfpökkuð

EFNI Í PÍPUR:
ST. Táknar steinsteyptar pípur (múffa fyrir gúmmíhringi eða hamp og múrlögun).
P/PL. Táknar plastpípur (PVC, PEH eða öðrum viðurkenndum efnum).
J. Táknar pottpípur.

BRUNNAR:
BR. Táknar brunn (þvermál og efni tekið fram). Brunnar stærri en 600 mm skulu vera með keilu efst.
Brunnar á skólplögn skulu vera með botnrásum, (ísteyptr rör eða steyptr rásir).
Brunnar á regnvatnslögn skulu vera með minnst 20 cm sandfangi undir útrennsliskóta.
LH(ST) Táknar lokhæð á steinsteypu loki.
LH(J) Táknar lokhæð á steypujárnsloki.

TÁKN Á TÆKJUM:
STN. (stofn) táknar frárennslisstofn
EV. táknar eldhúsvask
SV. táknar skolvask (ræstivask)
UV. táknar uppþvottavél
ÞV. táknar þvottavél
HL. táknar handlaug
B. táknar baðker
STB. táknar sturtubotn
ST. táknar sturtu (í flísalögðu gólf)
Bl. táknar skolskál
VS() táknar vatnssalerni (s) s–vatnslás, (p) p–vatnslás, (v) v–vegghengt
GN. táknar gólfniðurfall
GNH. táknar gólfniðurfall með hliðarinnátengingu
ÚT. táknar útlöftun á stofni
PNF. táknar þakniðurfall
SNF. táknar svalarniðurfall
NF. táknar niðurfall með göturist í 250 mm niðurfallsröri með innátengingu 30 cm yfir rörbotni til að mynda sandfang.
Botn í brunni skal vera steypdur.
NLF. táknar niðurfall af lóð með 250 mm rimlarist

Breytingar:

TÓV

TEIKNISTOFAN ÖÐINSTORGI
VERKFRÆÐISTOF A ehf.
Öðinsgötu 7
101 Reykjavík
Netfang: gusti@to.is
Sími: 510 2211

Verkefni: Axlarás 21 Hafnarfirði

Heiti: Frárennslí: Skýringar og afstöðumynd

Hönnun: VÍFILL ODDSSON
kt. 101237–3629
GÚSTAF VÍFILSSON
kt. 231163–5069
KRISTJÁN S. GUÐM.
kt. 070254–5819

VERKFRÆÐINGUR
FVFI – FRV
VERKFRÆÐINGUR
FVFI
VERKFRÆÐINGUR
FVFI

Aritun aðalhönnuðar:

M. 1:200
R. K.S.G.
T. K.S.G.

Nr. 2001–2–1

Dags.mái 2025