


LOFTRÆSING
Neðri hæð
Grunnmynd 1:50

SKÝRINGAR:

- Innb. tóknar stillanlegar innblástursristar í lofti
Úts. tóknar stillanlegar útsogsristar í lofti
Tóknar innsteipt dreifibox fyrir inn- og útblástur

Allir stokkar undir loftplötu eru blikkrör.
Innsteiptar loftræslagnir eru plastbarkar úr PE-plasti.
Innblásturs-, útblásturs- og dreifibox, sem innsteypast í loftaplötu, eru úr PP-plasti.
Allir innsteiptir barkar eru DN75, (innanmál 64 mm og utanmál 75 mm).
Há tóknar 90 cm hljóðdeifa, (eða flex) sem koma við loftskiptasamstöðu, staðsetning undir loftplötu.

Sjá einnig hita-, frænnis- og vatnslagnateikningar til hlíðsjónar.
Við nákvæma staðsetningu tækja skal fara eftir sérteikningum arkitekta.
Efni, frágangur og öll vinna skal vera í samræmi við viðlagandi reglugerðir.

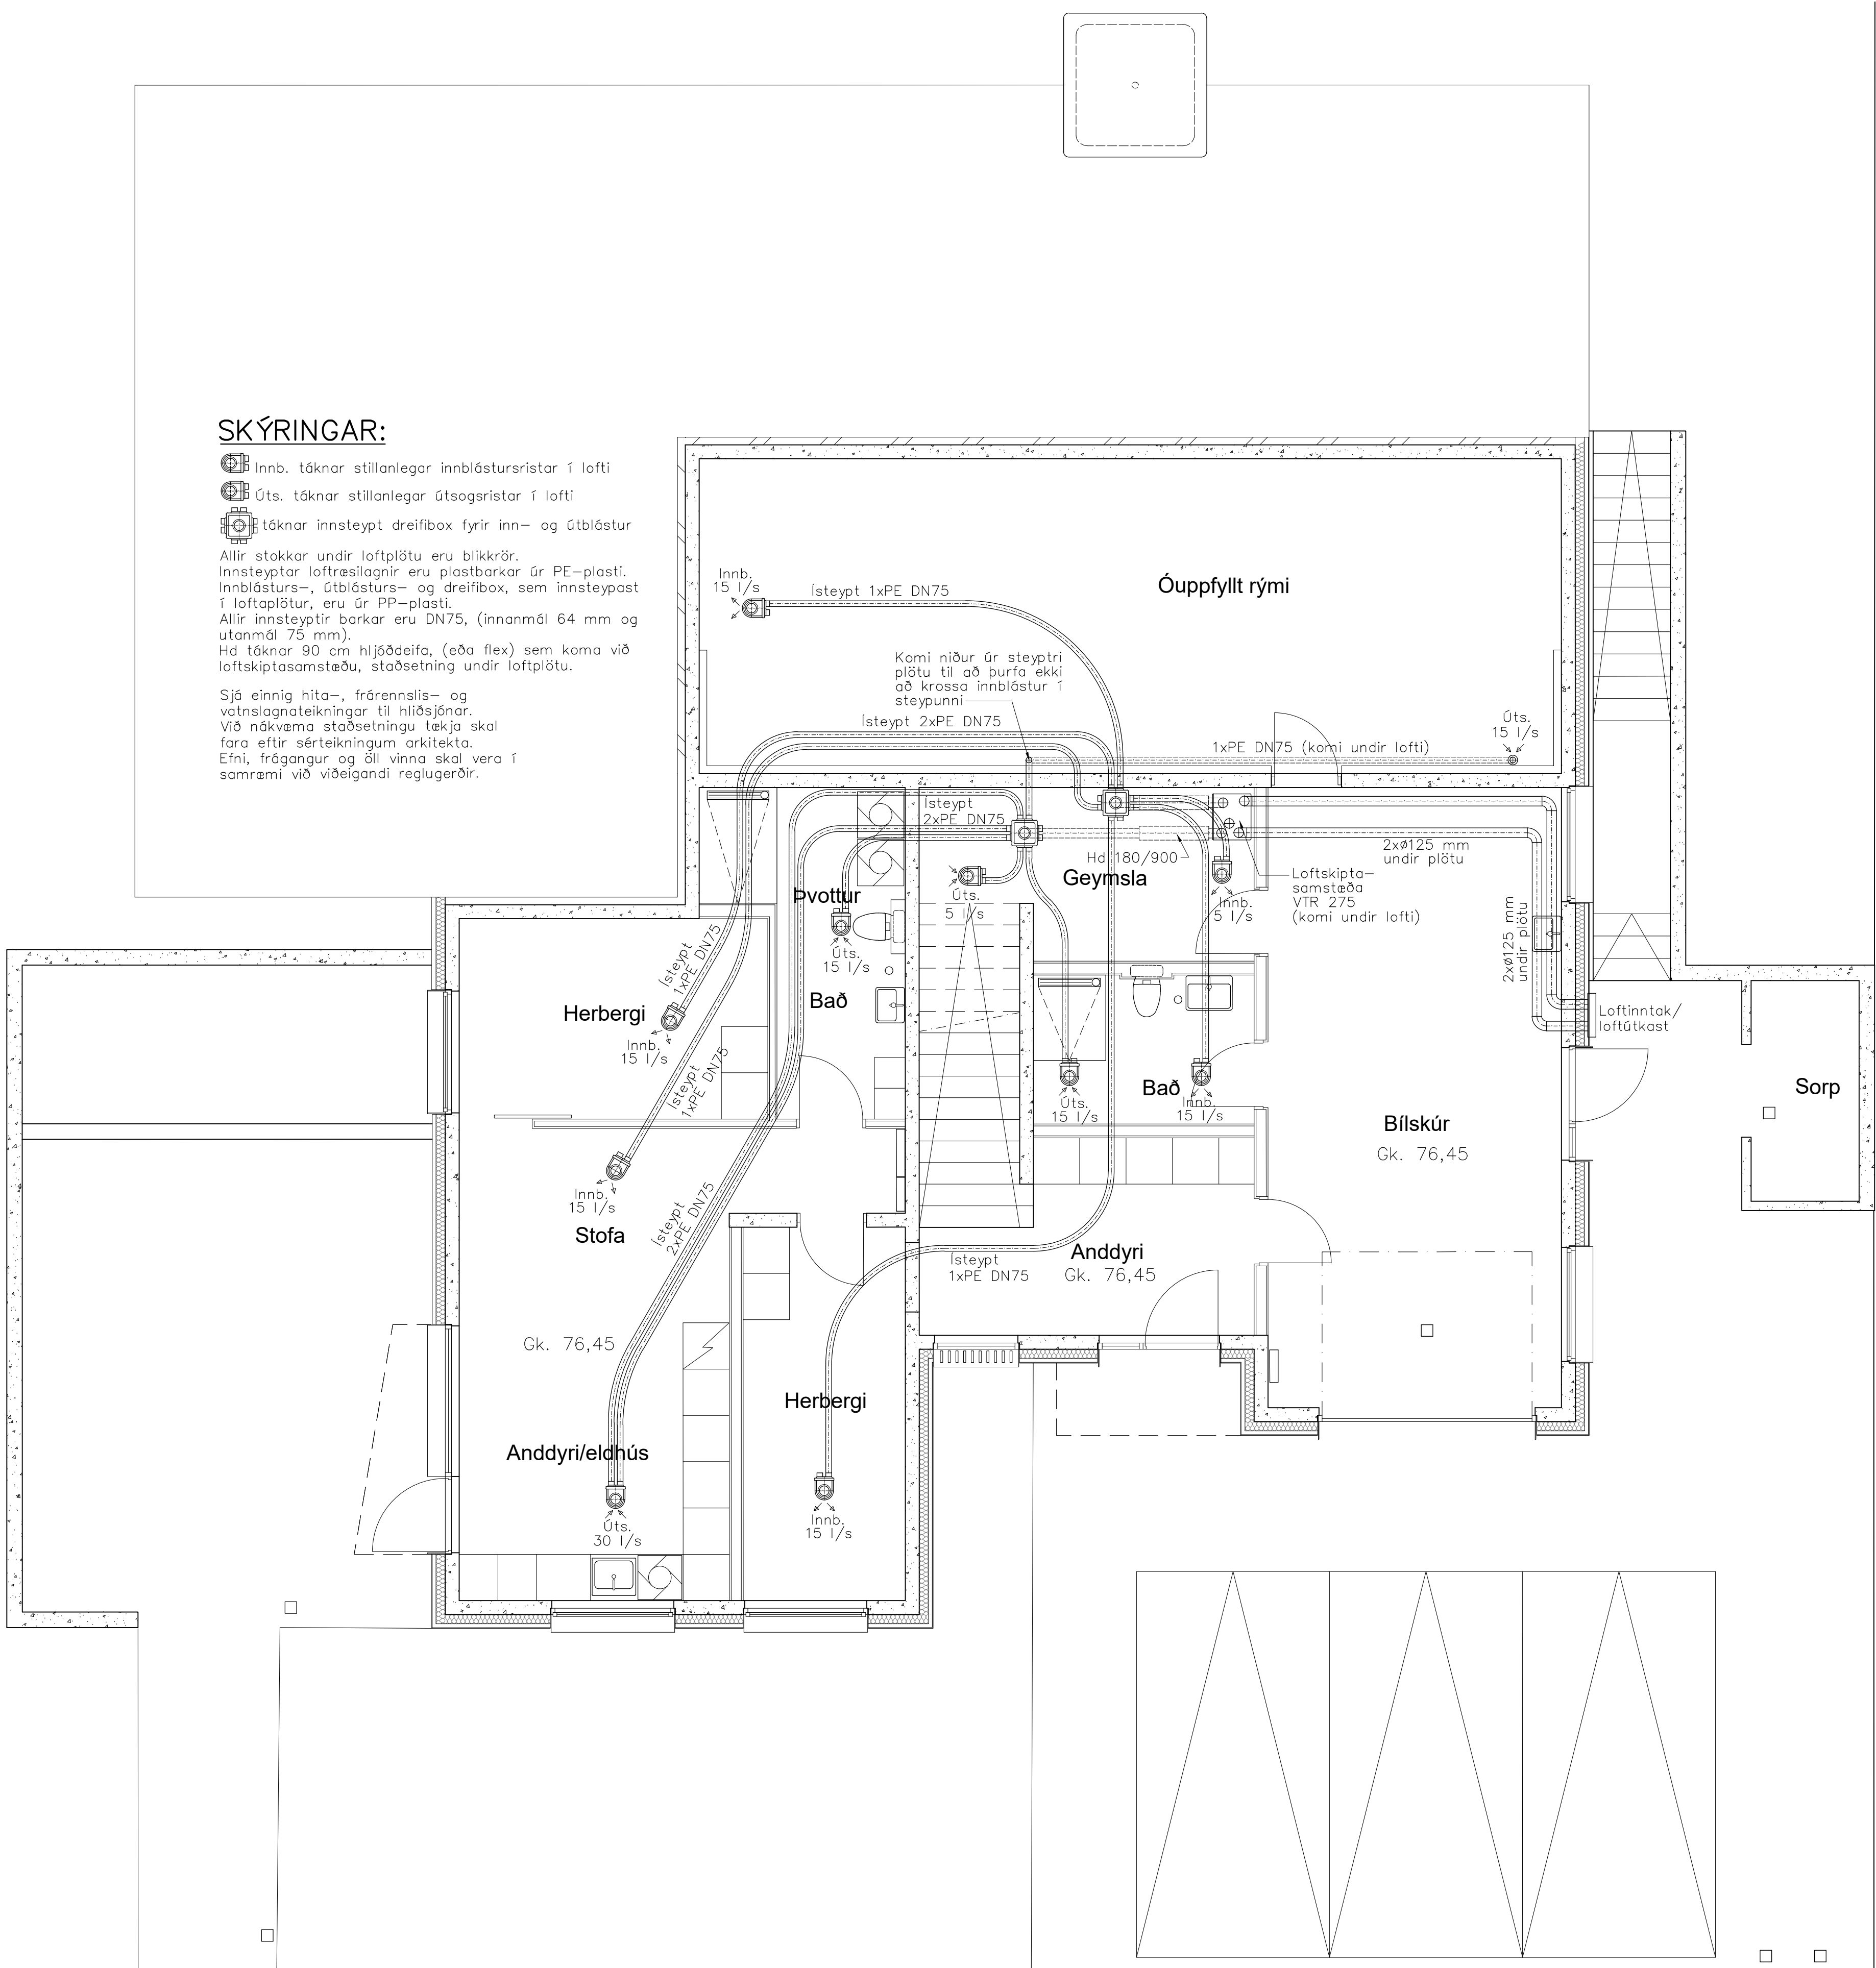

G.77,58

G.75,71

Breytingar:

TÓV	TEIKNISTOFAN ÖÐINSTORGI VERKFRÆÐISTOF A ehf. Öðinsgötu 7 101 Reykjavík Netfang: gusti@to.is Sími: 510 2211
------------	---

Verkefni: Axlarás 21 Hafnarfirði

Heiti: Loftræsing: Neðri hæð,
grunnmynd

Hönnun: VÍFILL ODDSSON kt. 101237–3629 GÚSTAF VÍFILSSON kt. 231163–5069 KRISTJÁN S. GUÐM. kt. 070254–5819	VERKFRÆÐINGUR FVFI – FRV VERKFRÆÐINGUR FVFI VERKFRÆÐINGUR FVFI
--	---

Áritun aðalhönnuðar:

M. 1:50
R. K.S.G.
T. K.S.G.
Dags. maí 2025

Nr. 2001–8–1