

Frágangur hólar skál vera í samræði við aðliggjandi löðunhafa

Frágangur hólar skál vera í samræði við aðliggjandi löðunhafa

Frágangur hólar skál vera í samræði við aðliggjandi löðunhafa

A

A

B


B

E

C

D

AV.1.1

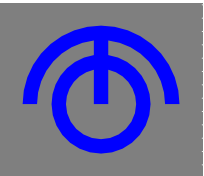

AXLARÁS 21

HEITI: Grunnamynd aðkomu húsaxlarar
VERK: 2414
MKV: 1:50 @ A1
DAGS: 4.6.2025

AXEL KAJAÐER - ARKITEKT
BIRKIR INGIBJARTSSON - ARKITEKT
ÓDINSGATA 7
101 REYKJAVÍK

0411842729
2407863389
+354 510 2200
to@to.is

Frágangur loftar: skali vera í samræði við aðliggjandi loftarhafa

HEITUR
POTTUR-MED
ÖRYGGISLOKI

A

B

A

B

E

C


D

AV.1.2



AXLARÁS 21


HEITI:	Grunnmynd efri hæðar	AXEL KAASER - ARKITEKT	0411842729
VERK:	2414	BRÖR INGELJARTSSON - ARKITEKT	2407863389
MKV:	1:50 @ A1	ÖDINGSGATA 7	+354 510 2200
DAGS:	4.6.2025	101 REYKJAVÍK	to@to.is

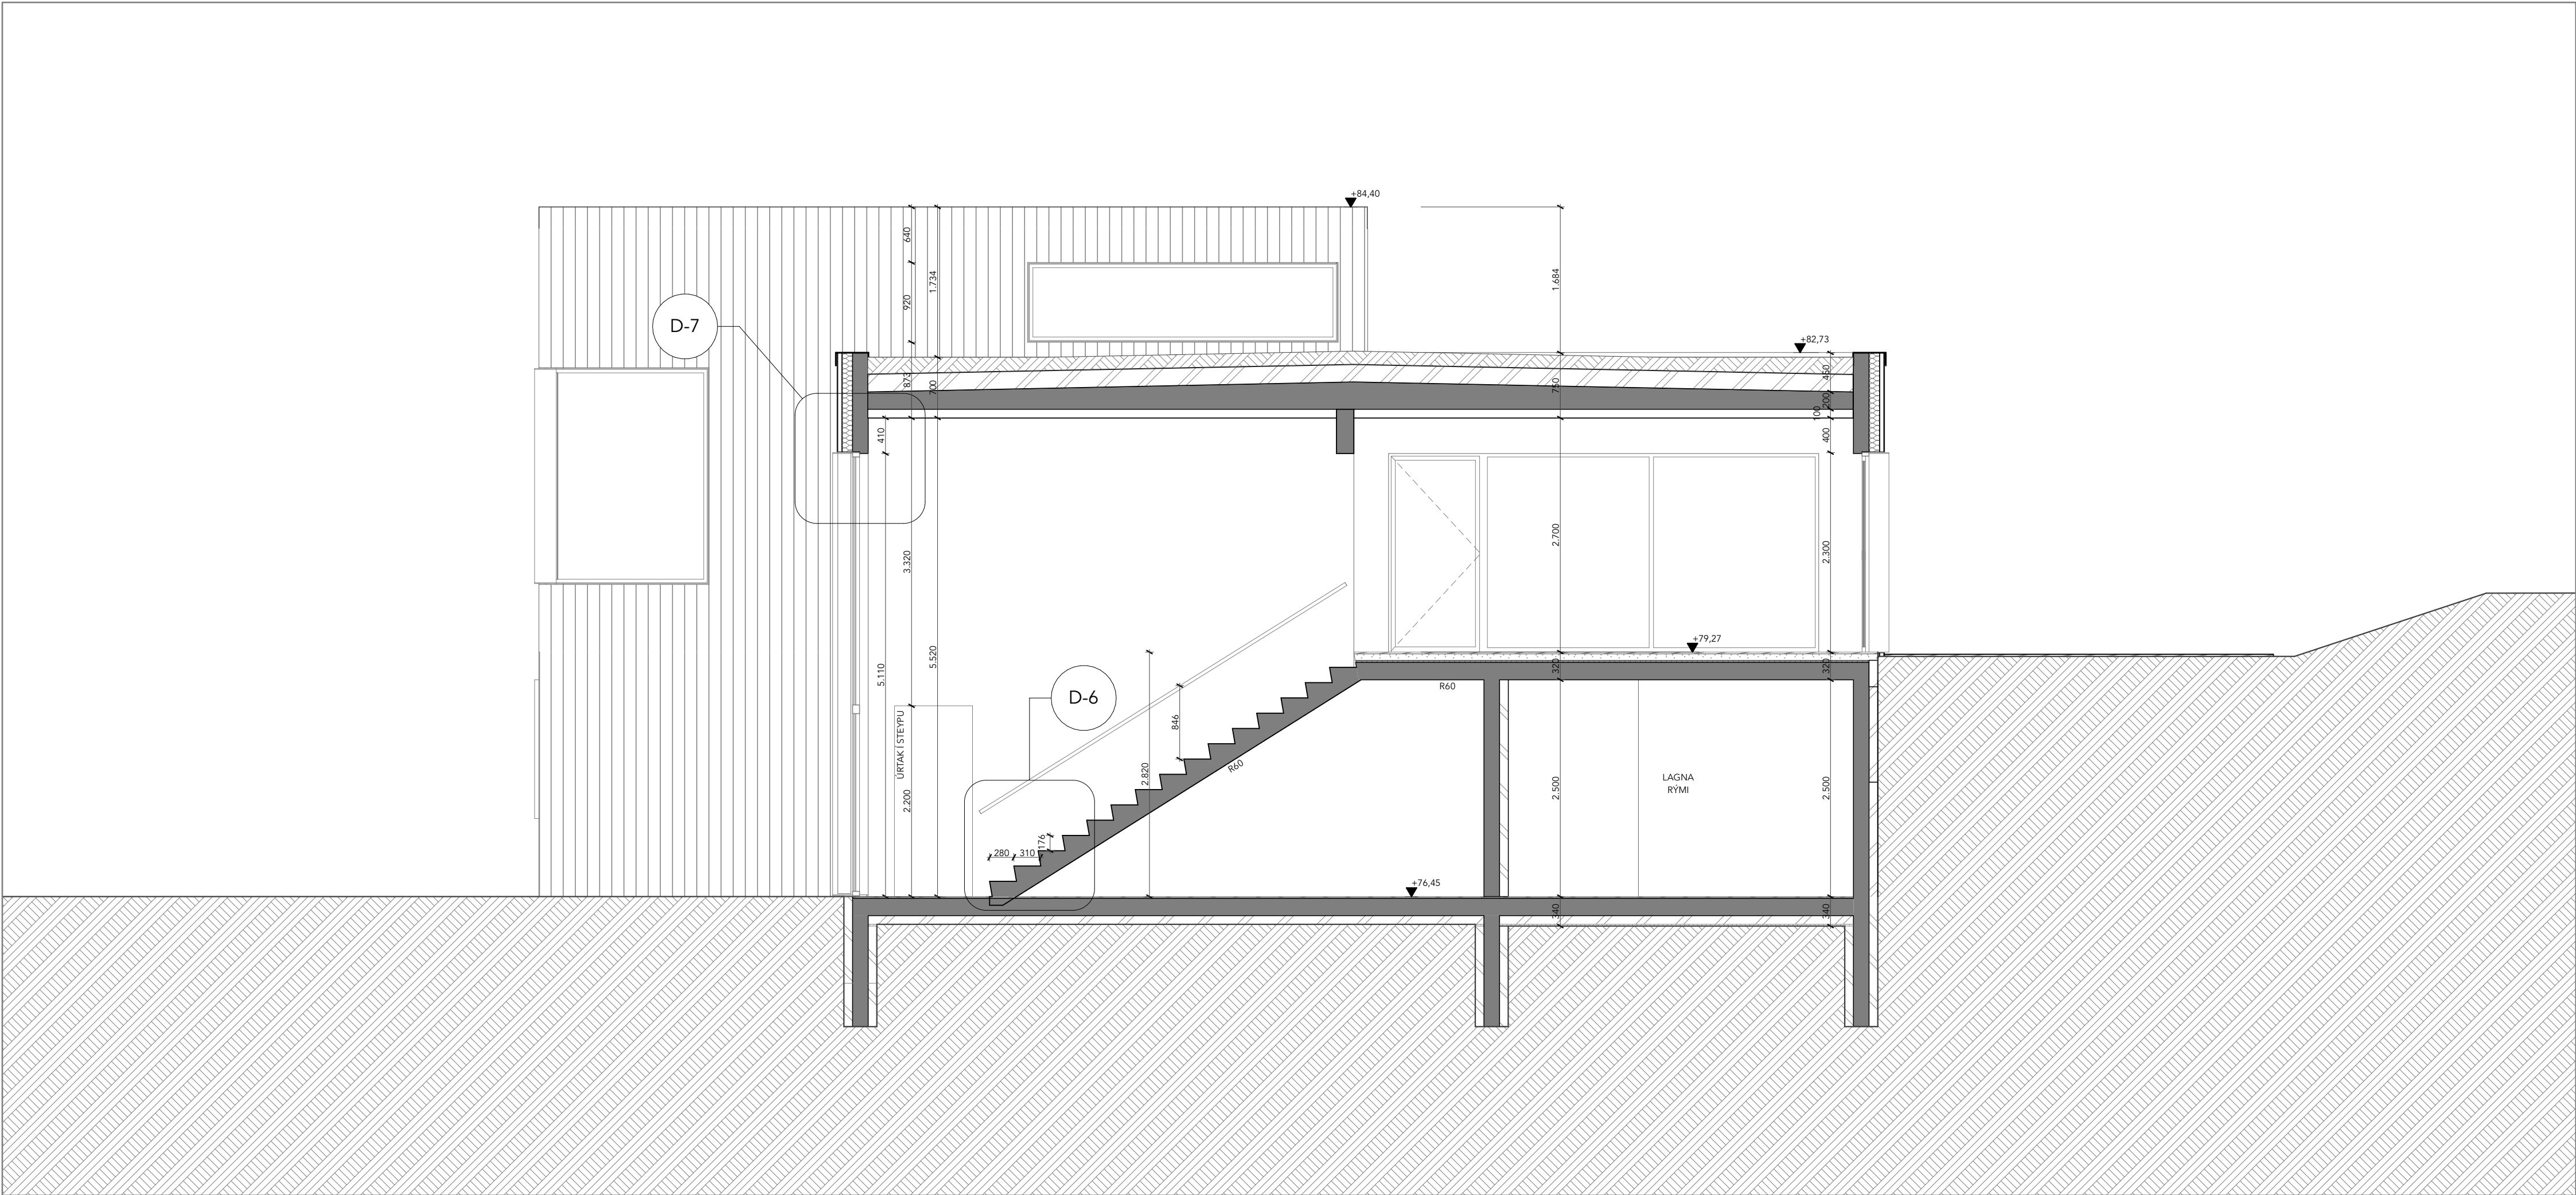

C

Snið

1:50

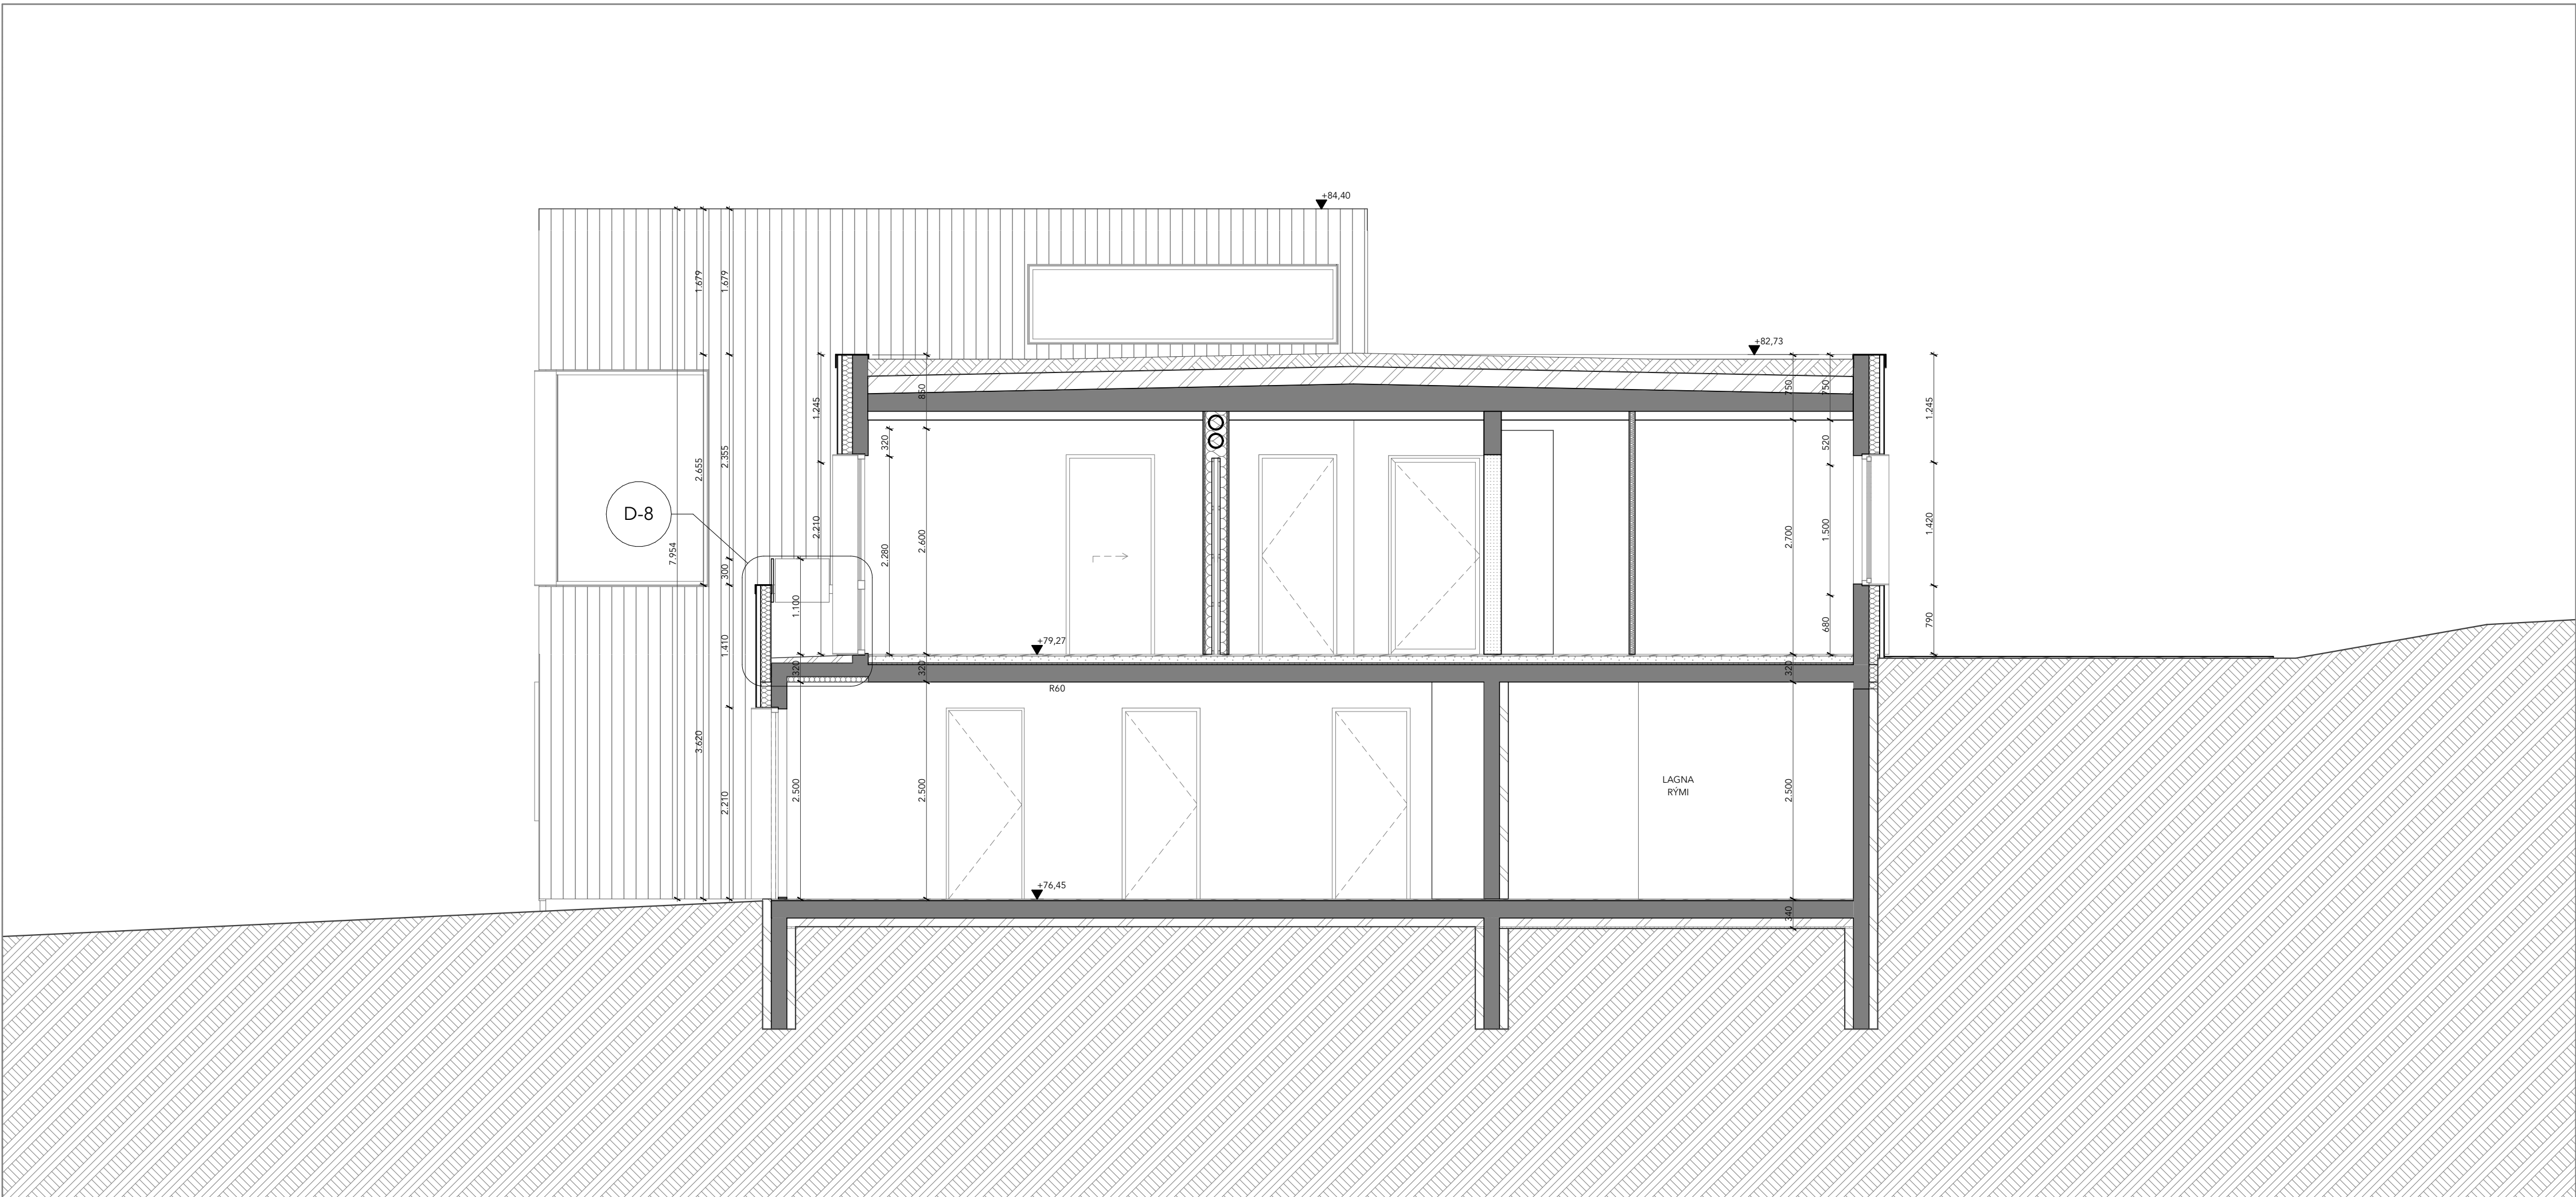

D

Snið


1:50

AV.2.2

AXLARÁS 21

HEITI: Snið
VERK: 2414
MKV: 1:50 @ A1
DAGS: 4.6.2025




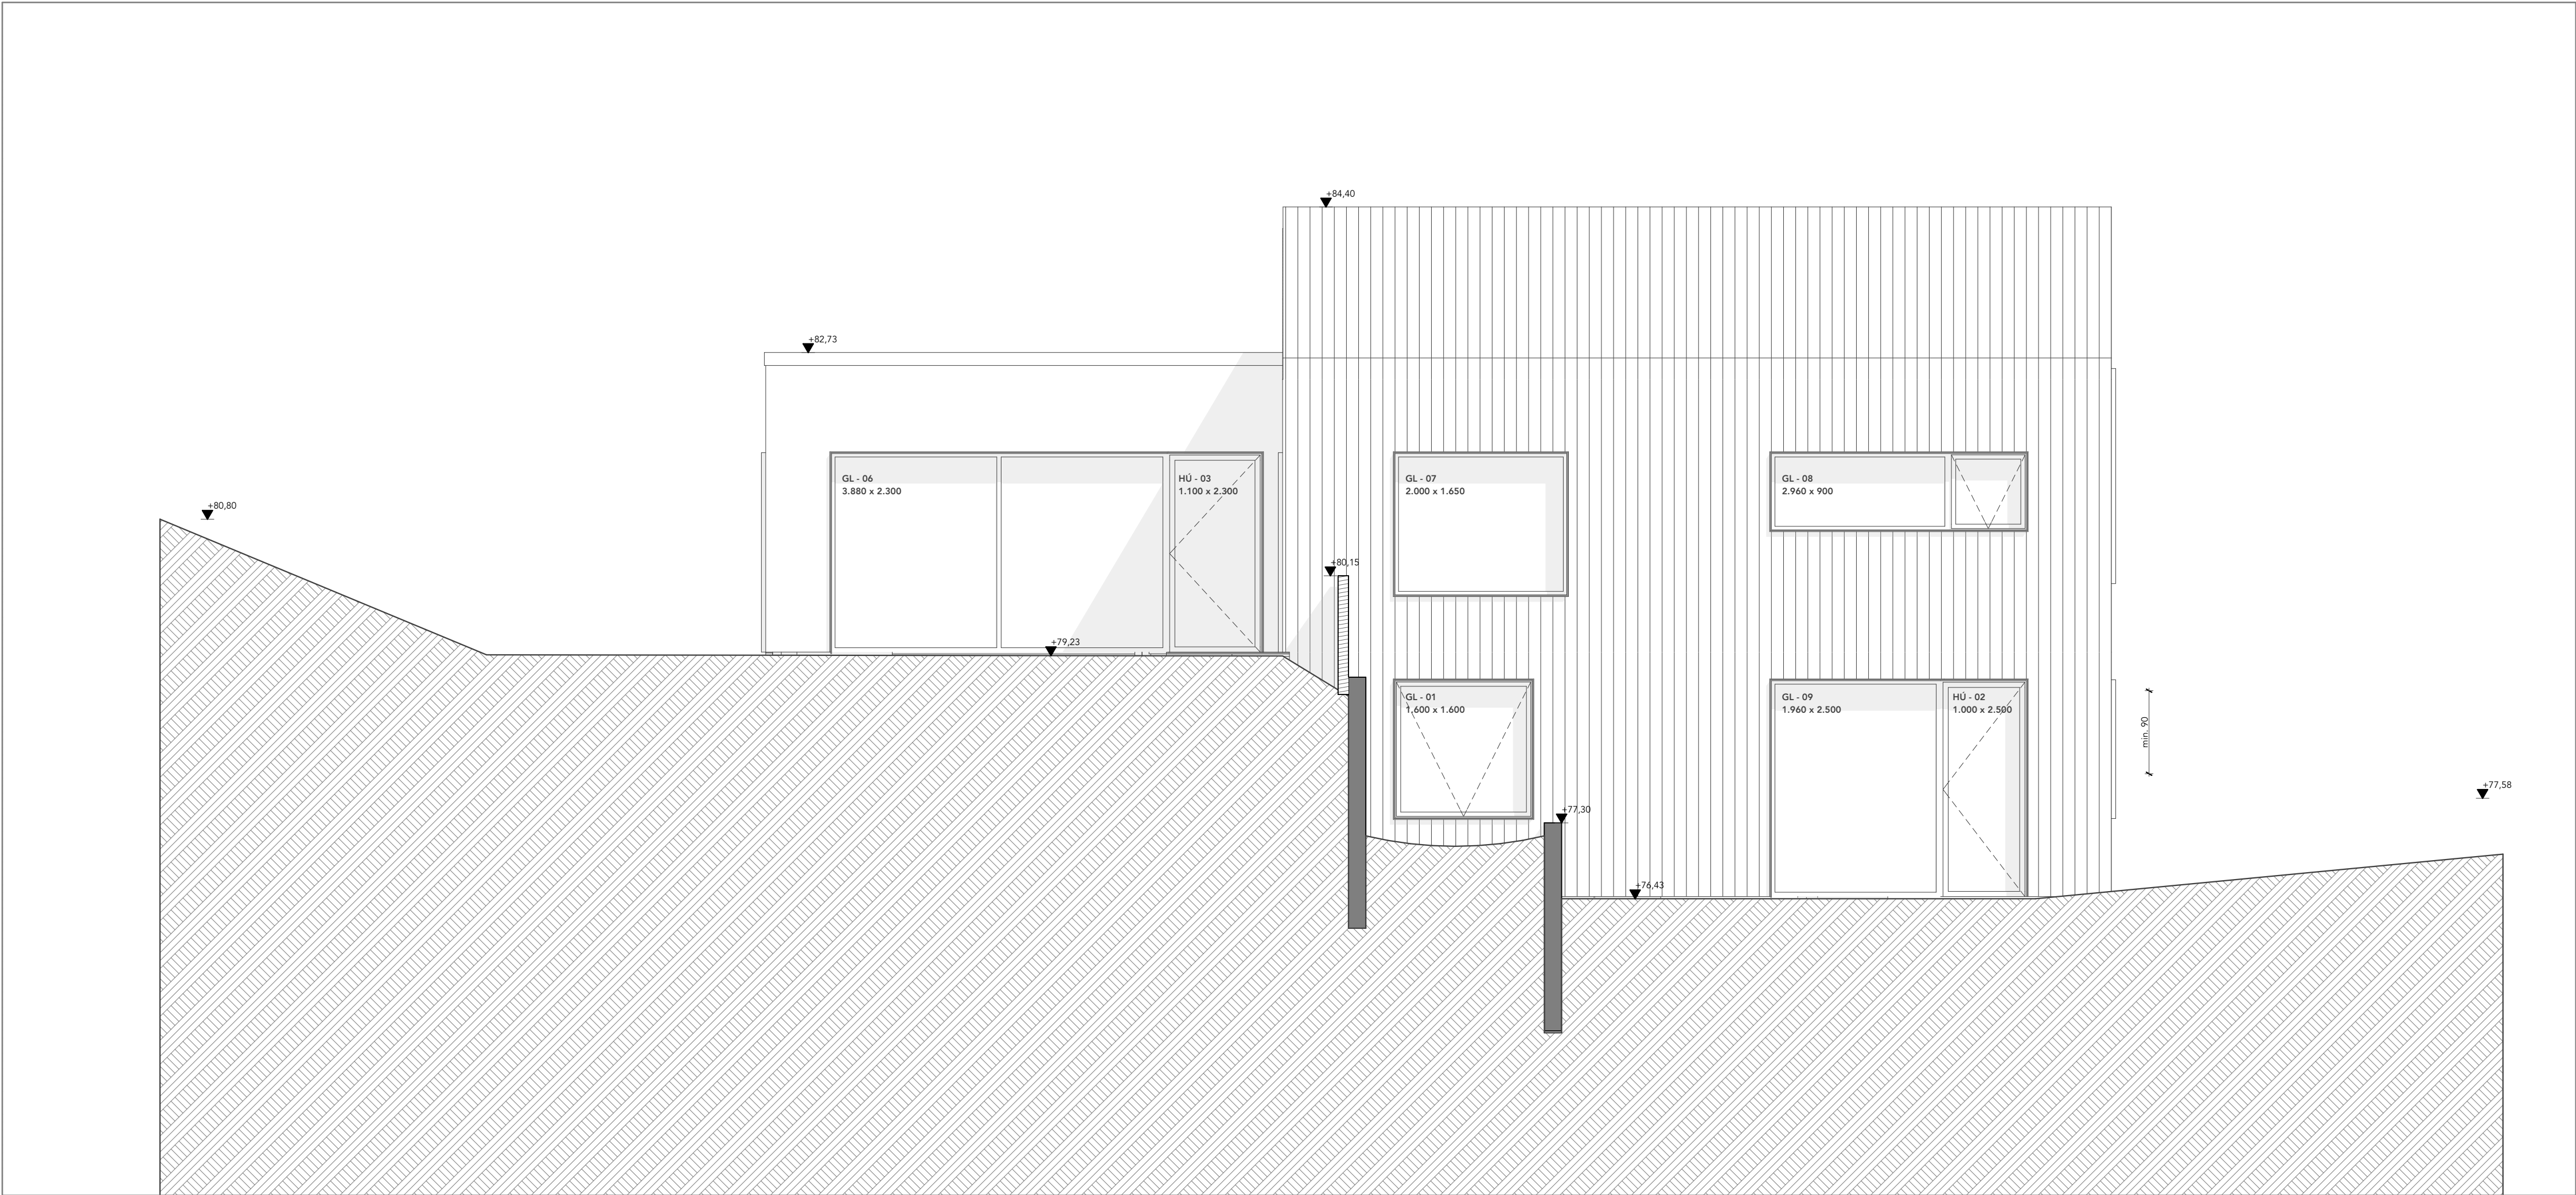

3

Suður

1:50

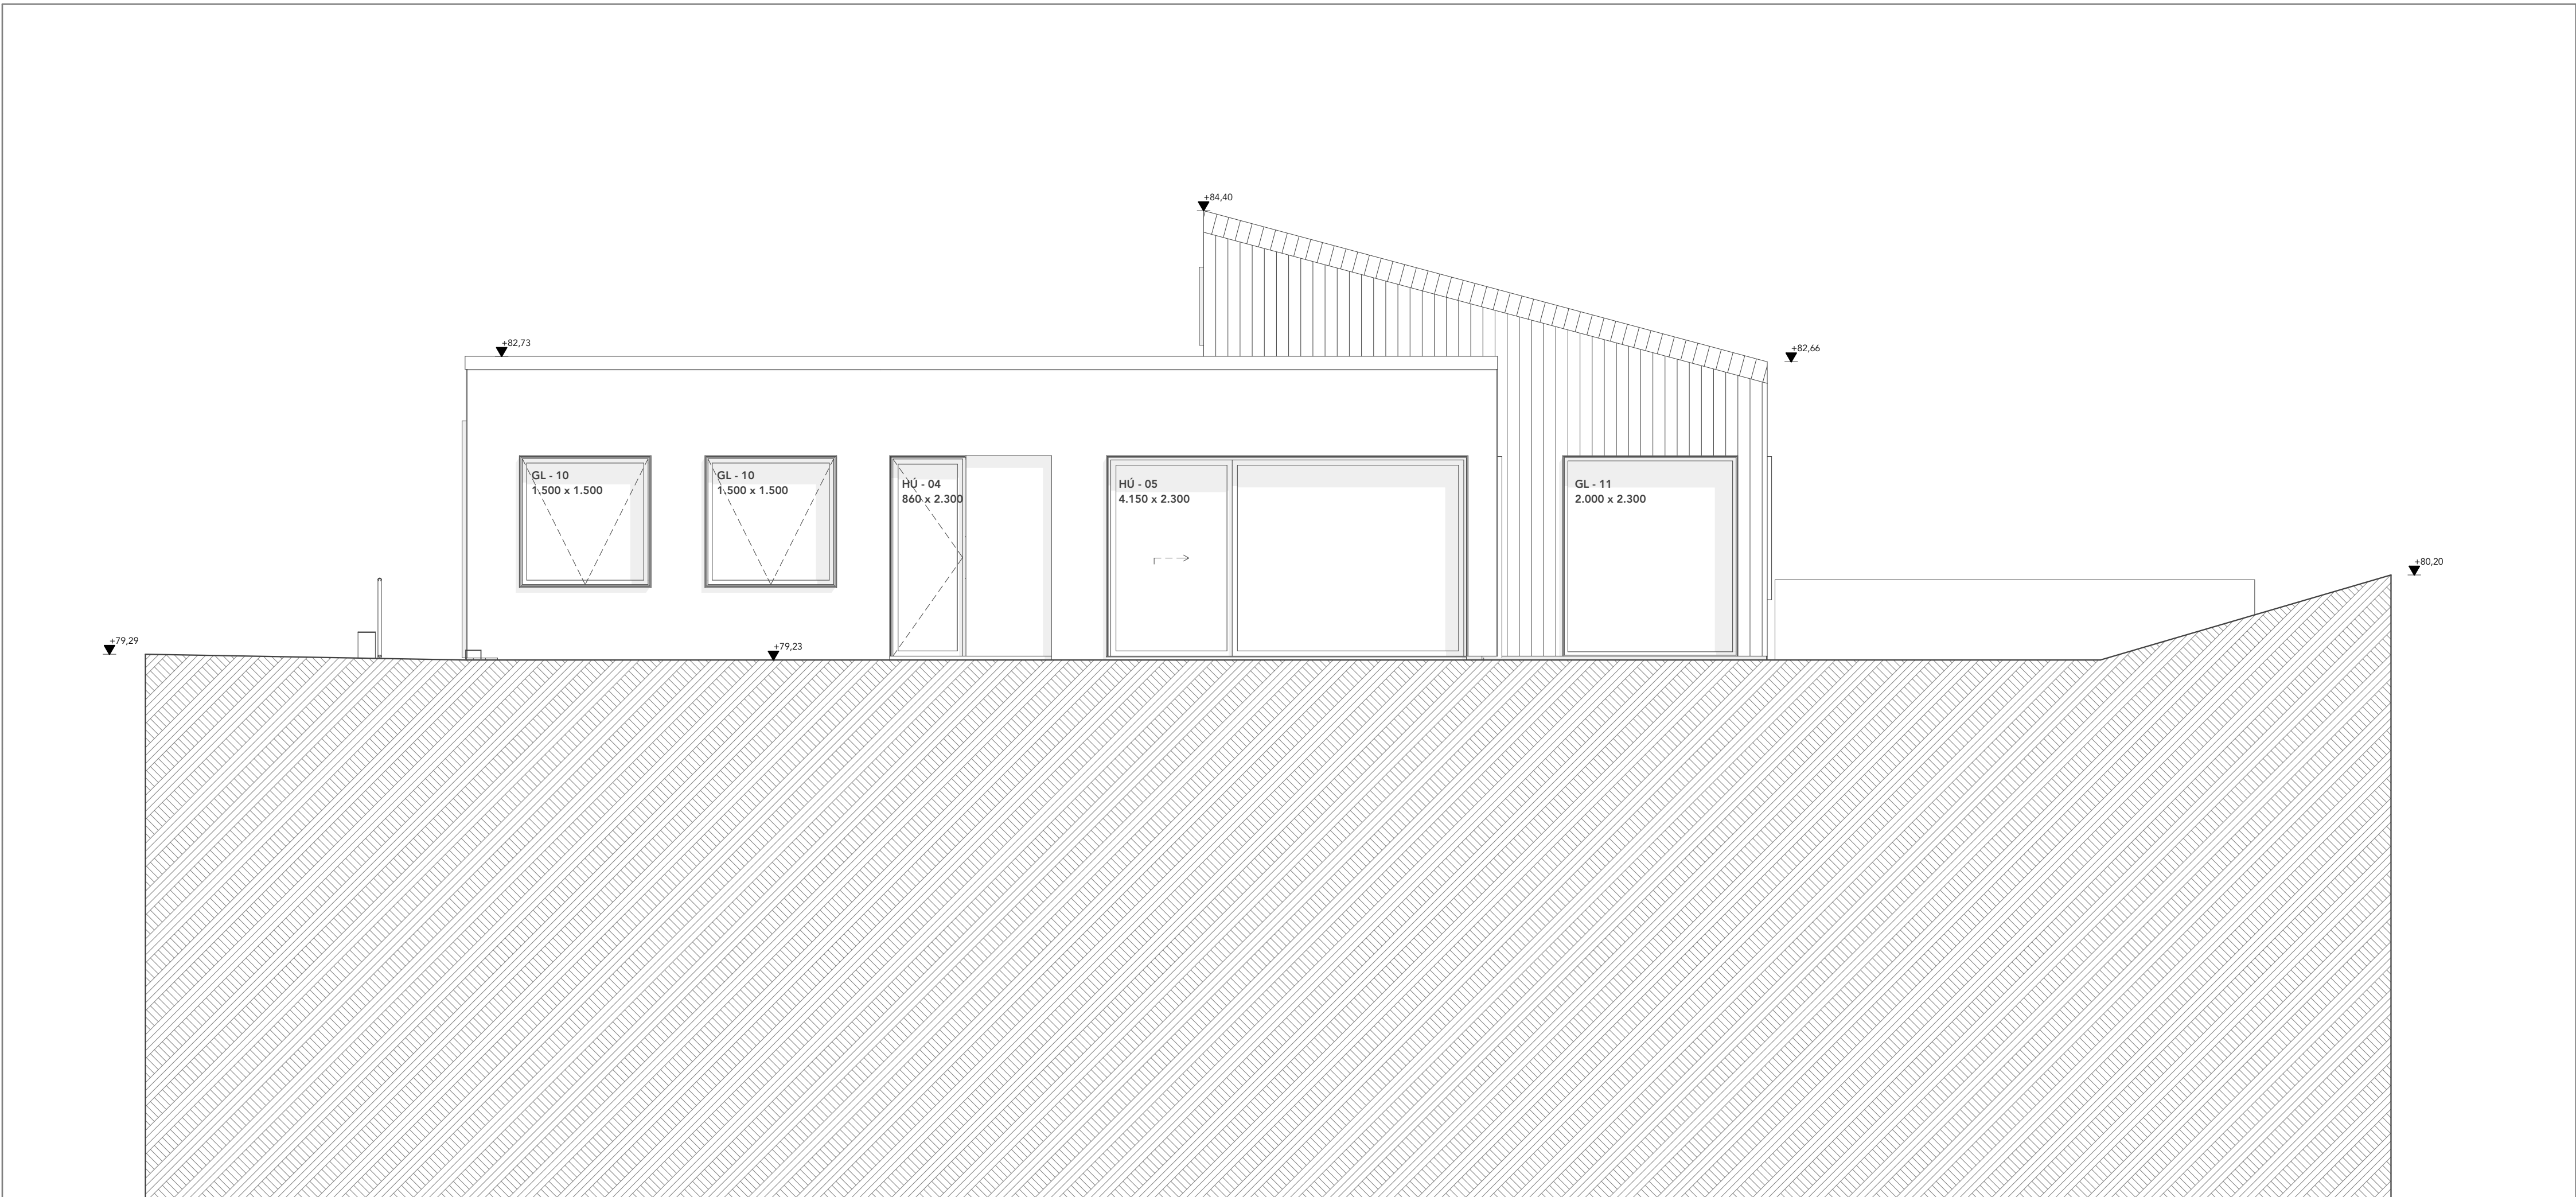

4

Vestur

1:50

AV.3.2

AXLARÁS 21


HEITI: Útfr: Suður og Vestur
VERK: 2014
MKV: 1:50 @ A1
DAGS: 4.6.2025

AXEL KAARBER - ARKITEKT
BRÖKKR INGEBJARTSSON - ARKITEKT
ÖÐINGSGATA 7
101 REYKJAVÍK



ARKITEKTAR

0411042729
2407863389
+354 510 2200
to@to.is

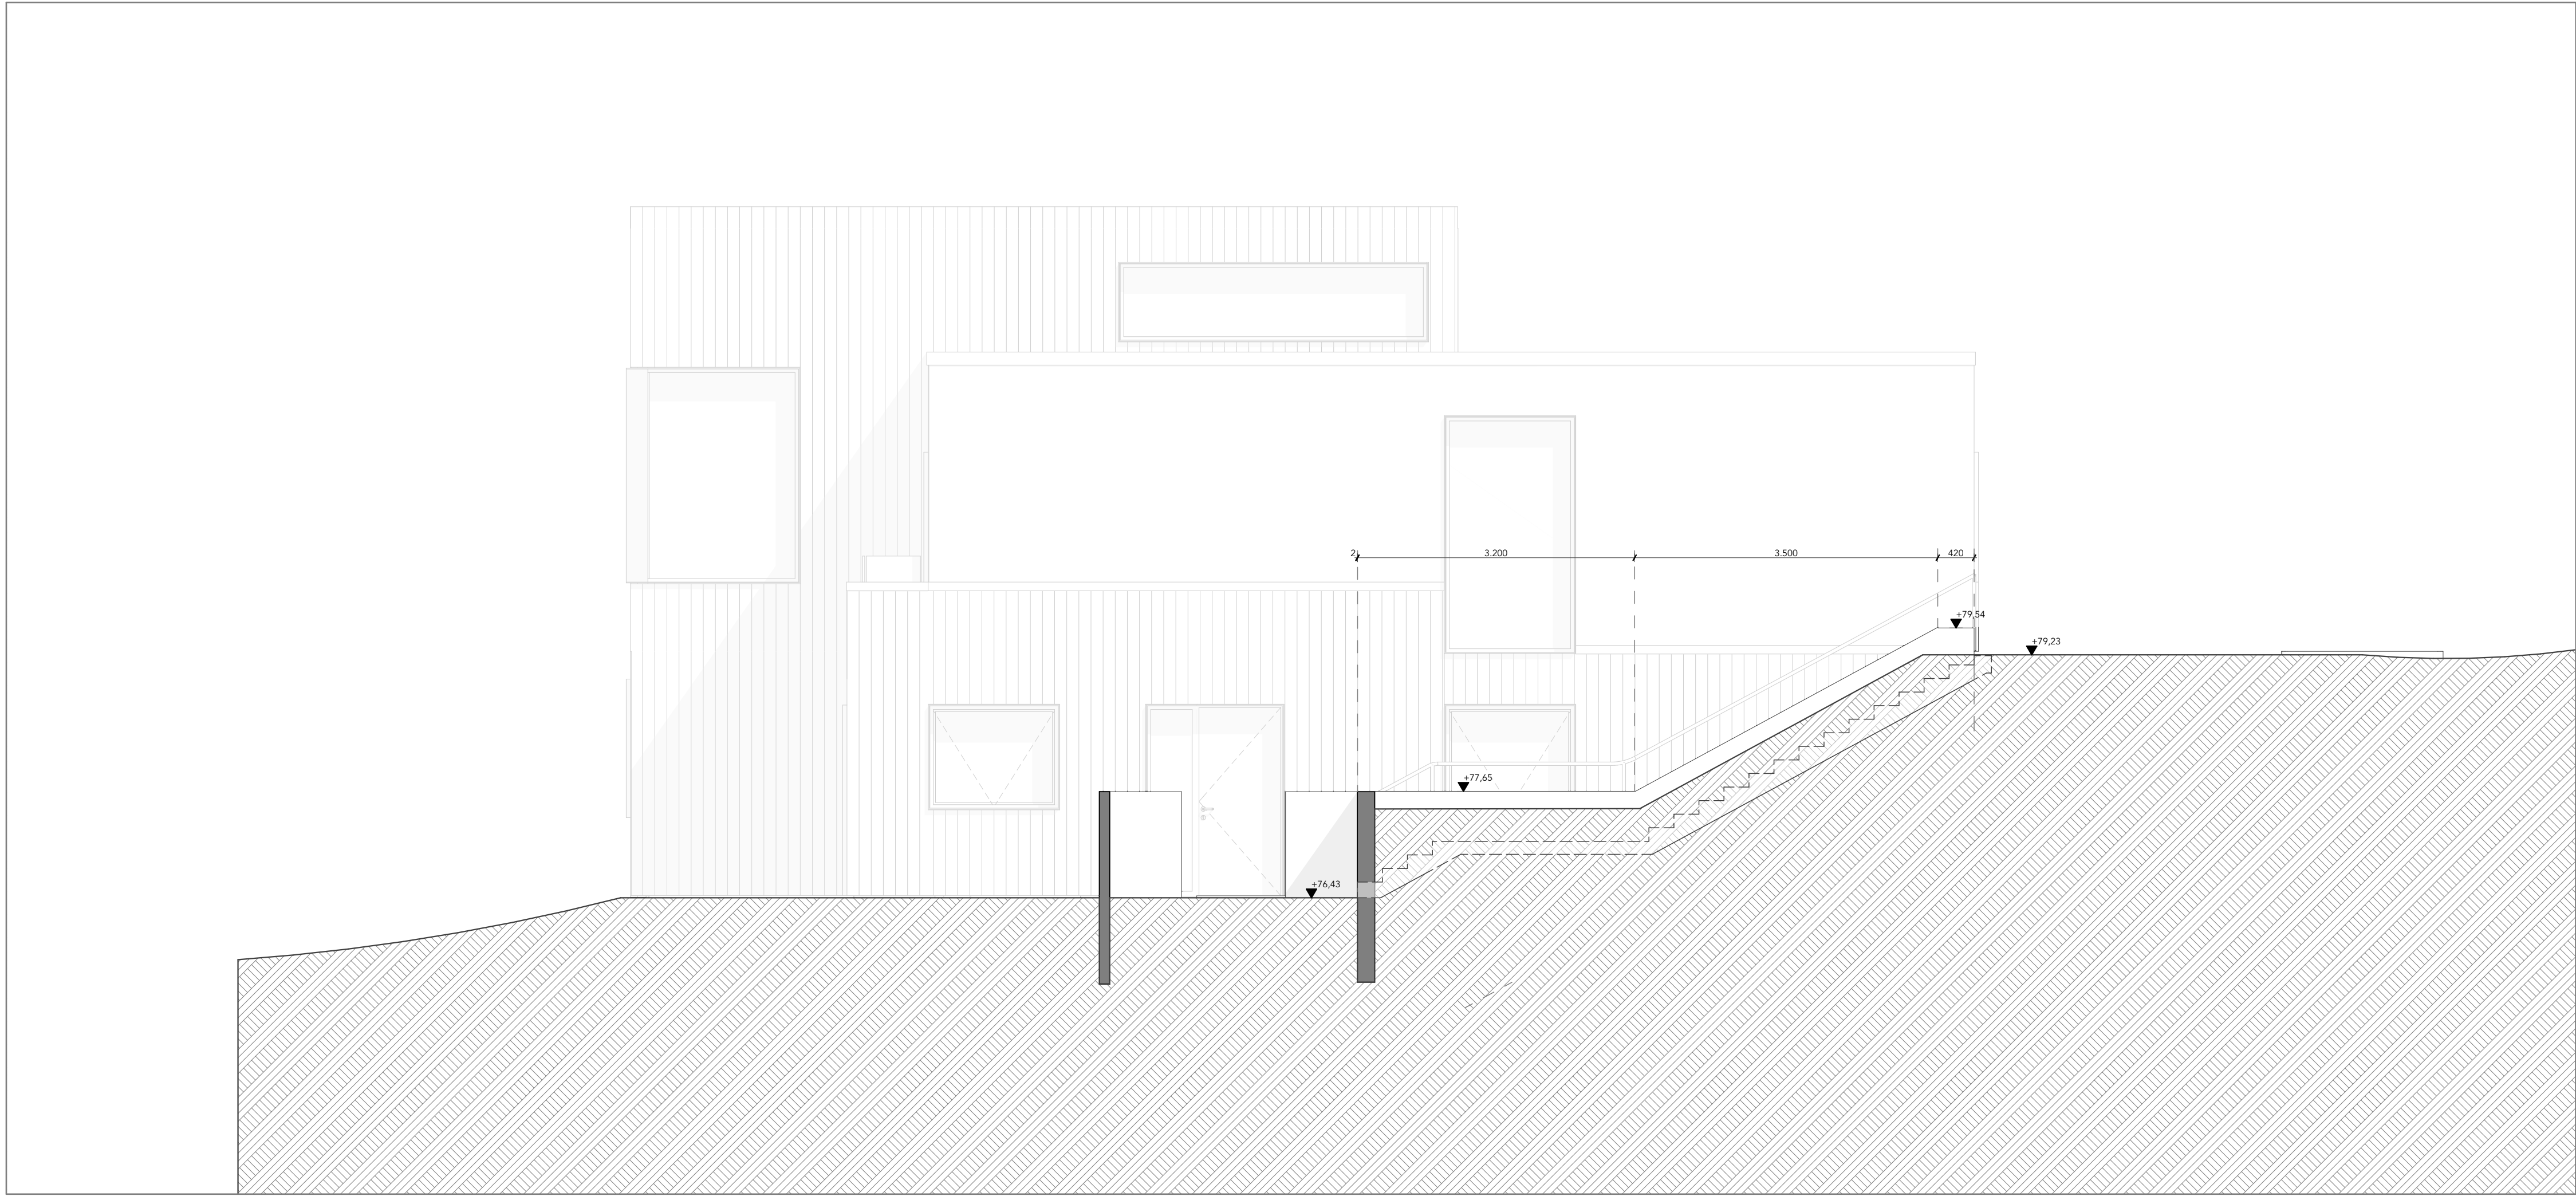


5

Norður - Stoðveggur og skýli

1:50

AV.3.3

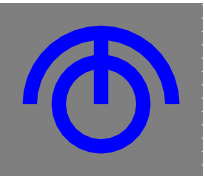

AXLARÁS 21


HEITI: Útfr. Norður - Auka
VERK: 2414
MKV: 1:50 @ A1
DAGS: 4.6.2025

AXEL KARBER - ARKITEKT 0411842729
BRÖUR INGIBJARTSSON - ARKITEKT 2407863389
ÖÐINGSGATA 7 +354 510 2200
101 REYKJAVÍK to@to.is


Heiti	BH - 01	GL - 01	GL - 02	GL - 03	GL - 04	GL - 05	GL - 06	GL - 07	GL - 08
Magn	1	3	1	1	2	1	1	1	1
Breidd x Hæð	2.900×2.200	1.600×1.600	1.100×5.110	1.580×800	580×2.200	1.960×2.300	3.880×2.300	2.000×1.650	2.960×900
Brunakröfur									
Hert gler	☐	☐	☒	☐	☒	☒	☒	☐	☐
Lagskipt	☐	☐	☒	☐	☒	☒	☒	☐	☐
Loftunarrist					X	X	X	X	
Grunnmynd									
Útlit séð utanfrá									
Opnun	L								

Heiti	GL - 09	GL - 10	GL - 11	GL - 12	GL - 13	GL - 14	HGL - 01	HGL - 02	HU - 01
Magn	1	2	1	2	1	1	1	1	1
Breidd x Hæð	1.960×2.500	1.500×1.500	2.000×2.300	1.500×1.200	3.560×900	1.500×2.730	2.170×2.480	1.670×2.480	1.000×2.200
Brunakröfur									
Hert gler	☒	☐	☒	☐	☐	☐	☐	☐	☐
Lagskipt	☒	☐	☒	☐	☐	☒	☒	☒	☐
Loftunarrist			X			X			
Grunnmynd									
Útlit séð utanfrá									
Opnun									L


Heiti	HÚ - 02	HÚ - 03	HÚ - 04	HÚ - 05	HÚ - 06	HÚ - 06
Magn	1	1	1	1	1	1
Breidd x Hæð	1.000×2.500	1.100×2.300	860×2.300	4.150×2.300	1.000×2.200	940×2.300
Brunakröfur		EW - 30				
Hert gler	☒	☒	☒	☒	☐	☒
Lagskipt	☒	☒	☒	☒	☐	☒
Loftunarrist				X		
Grunnmynd						
Útlit séð utanfrá						
Opnun	R	R	L	R	R	L

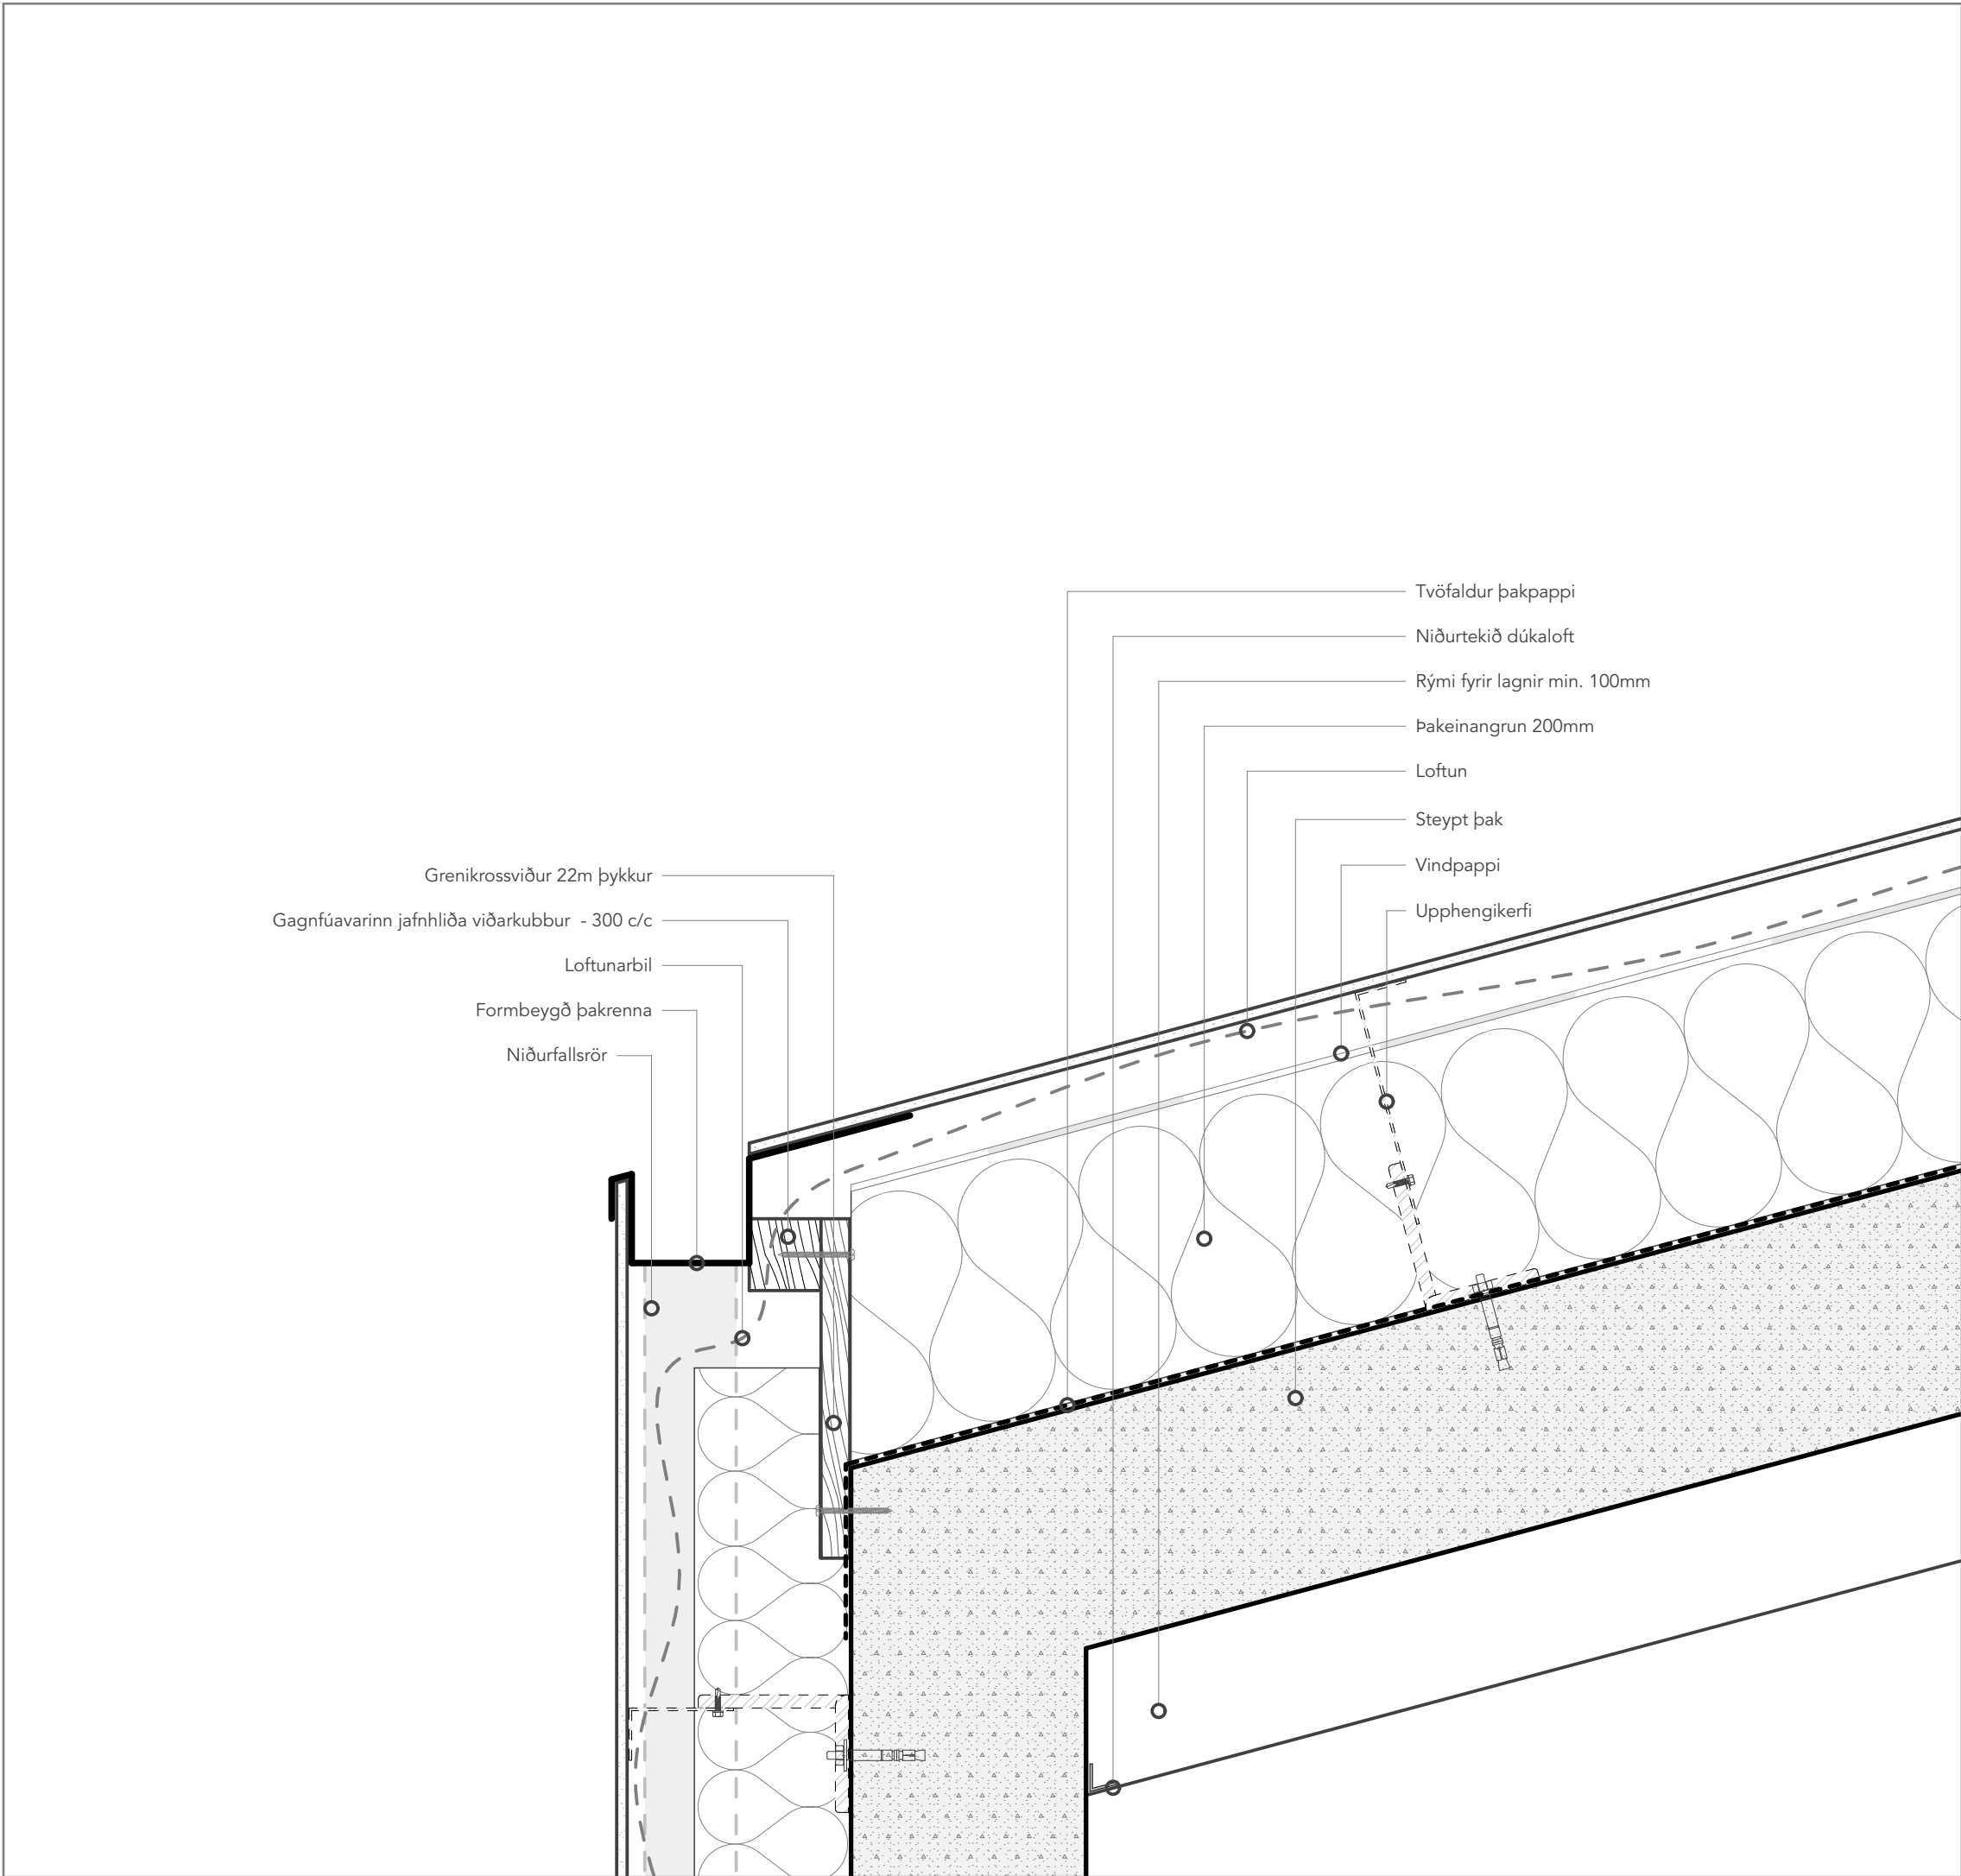


D-1 Einhalla þak - lægsti punktur 1:5

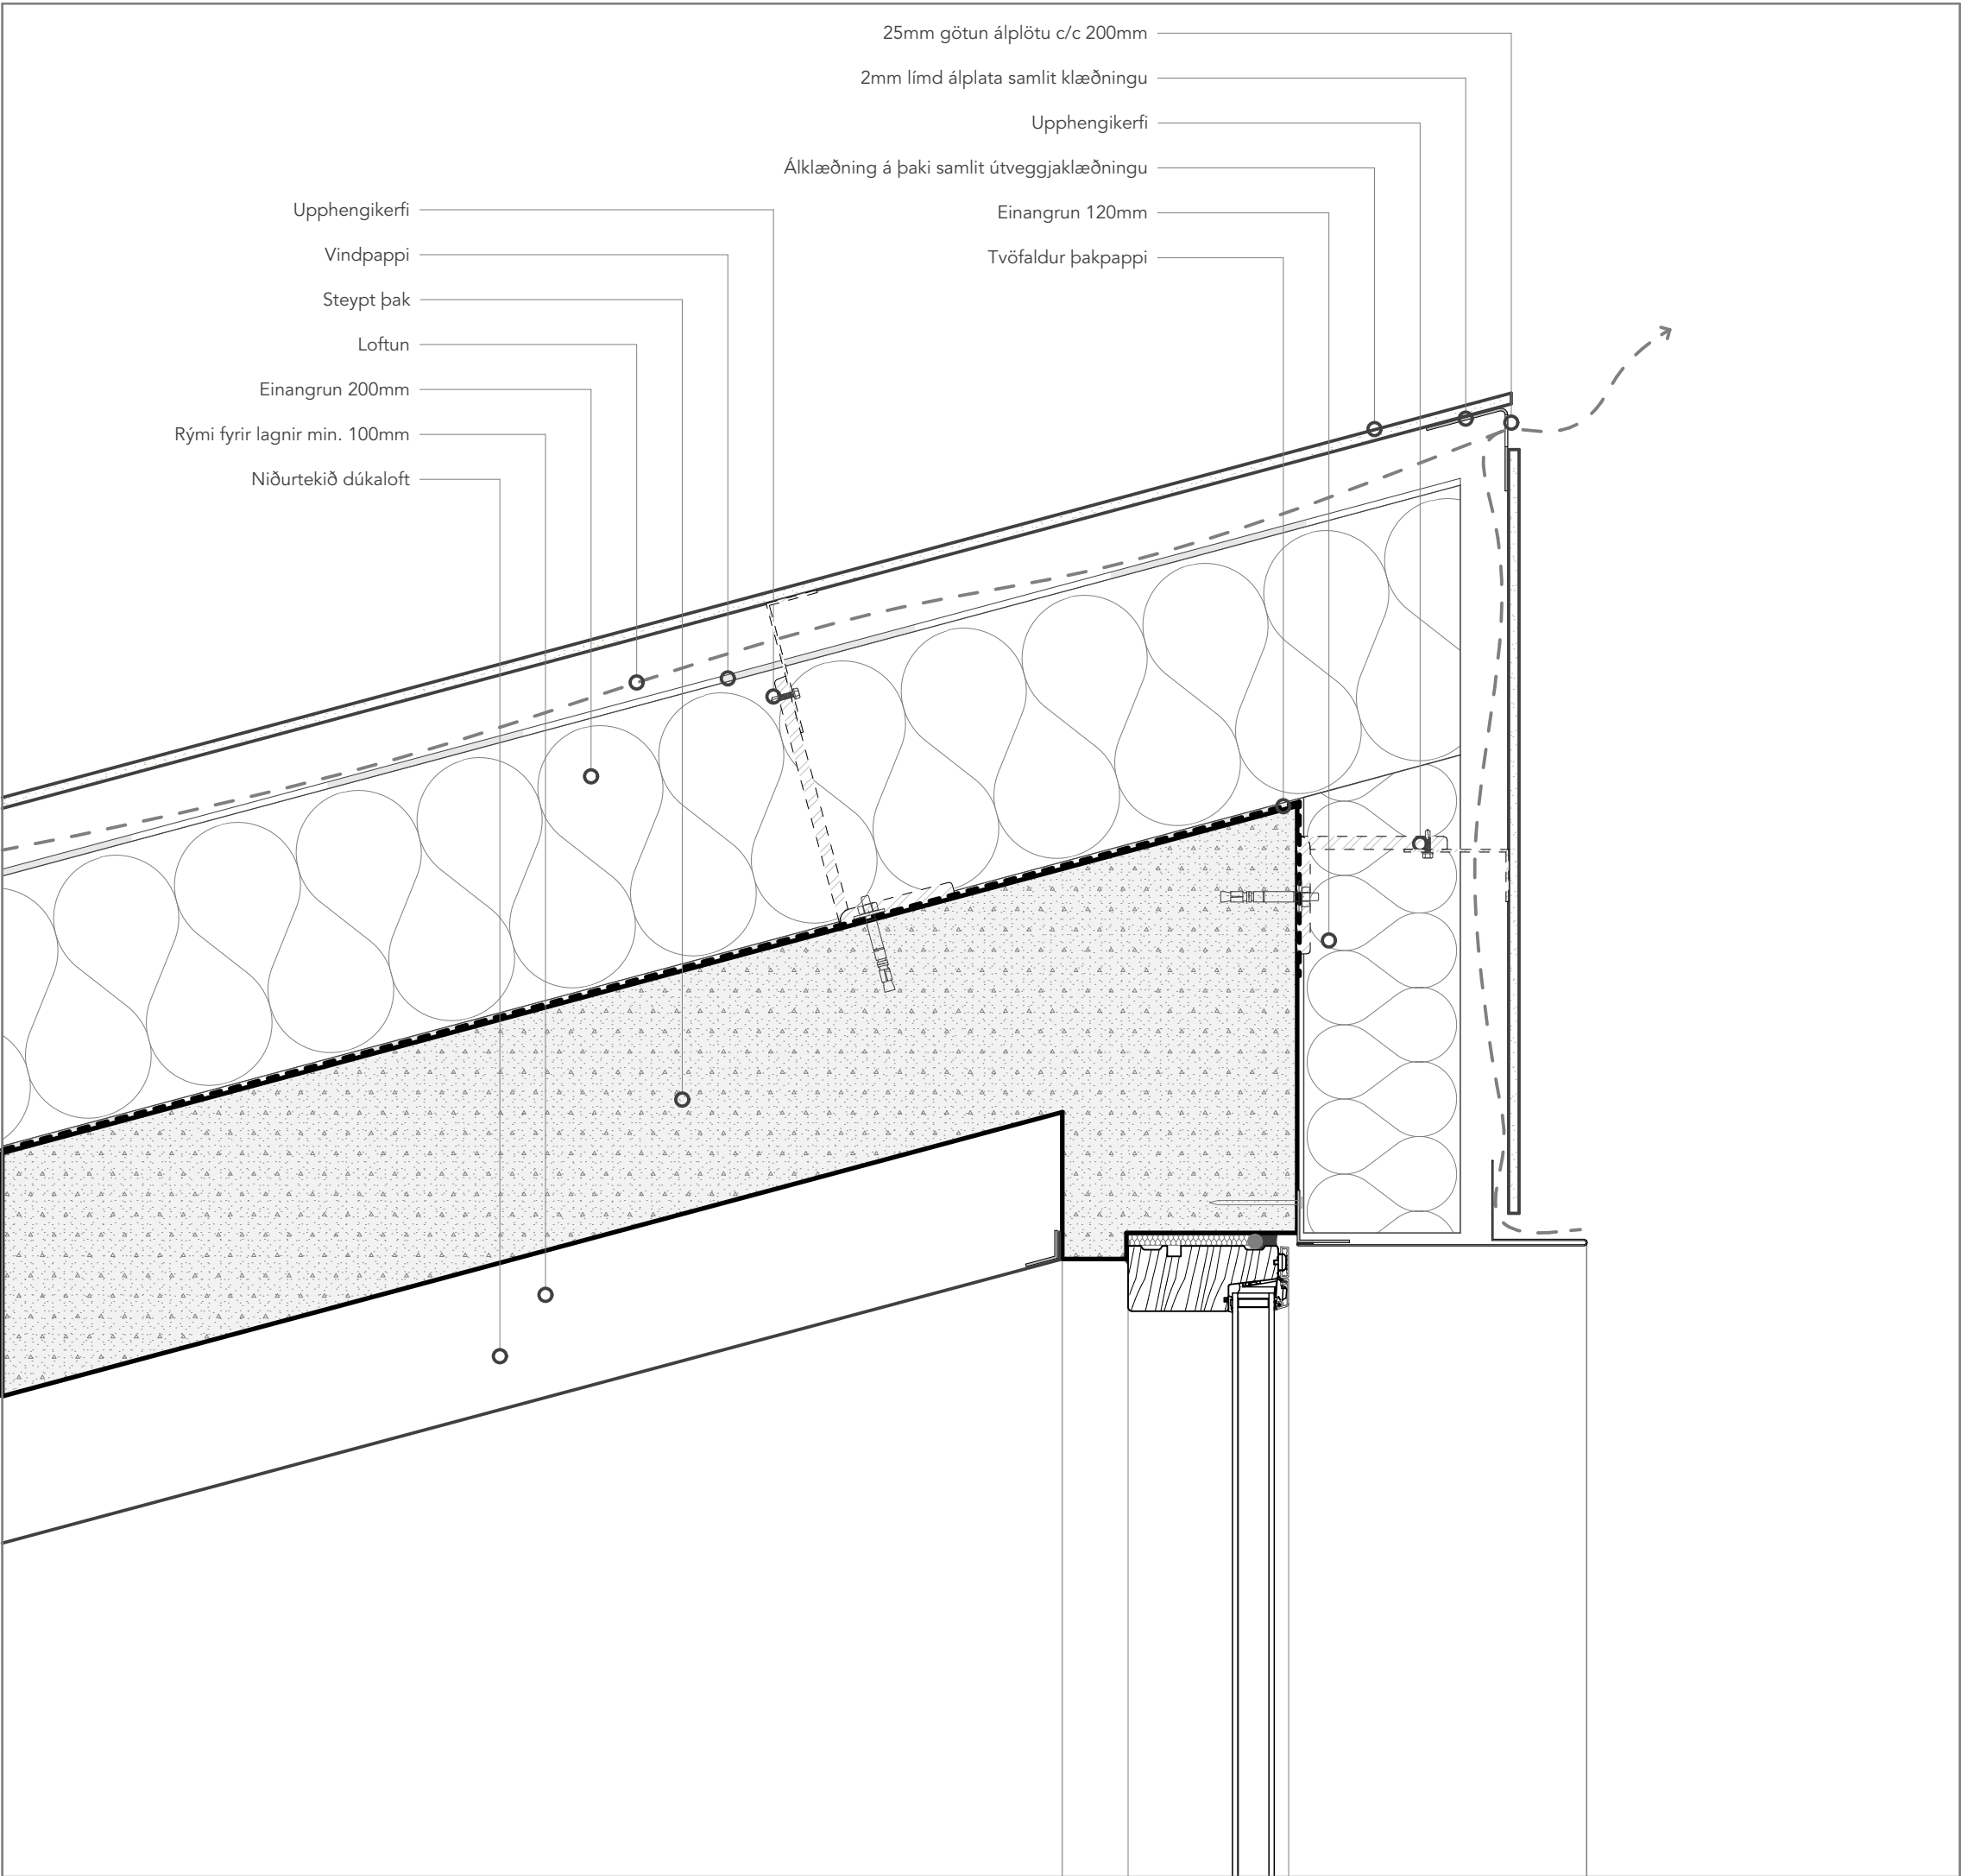


D-2 Einhalla þak - hæsti punktur 1:5

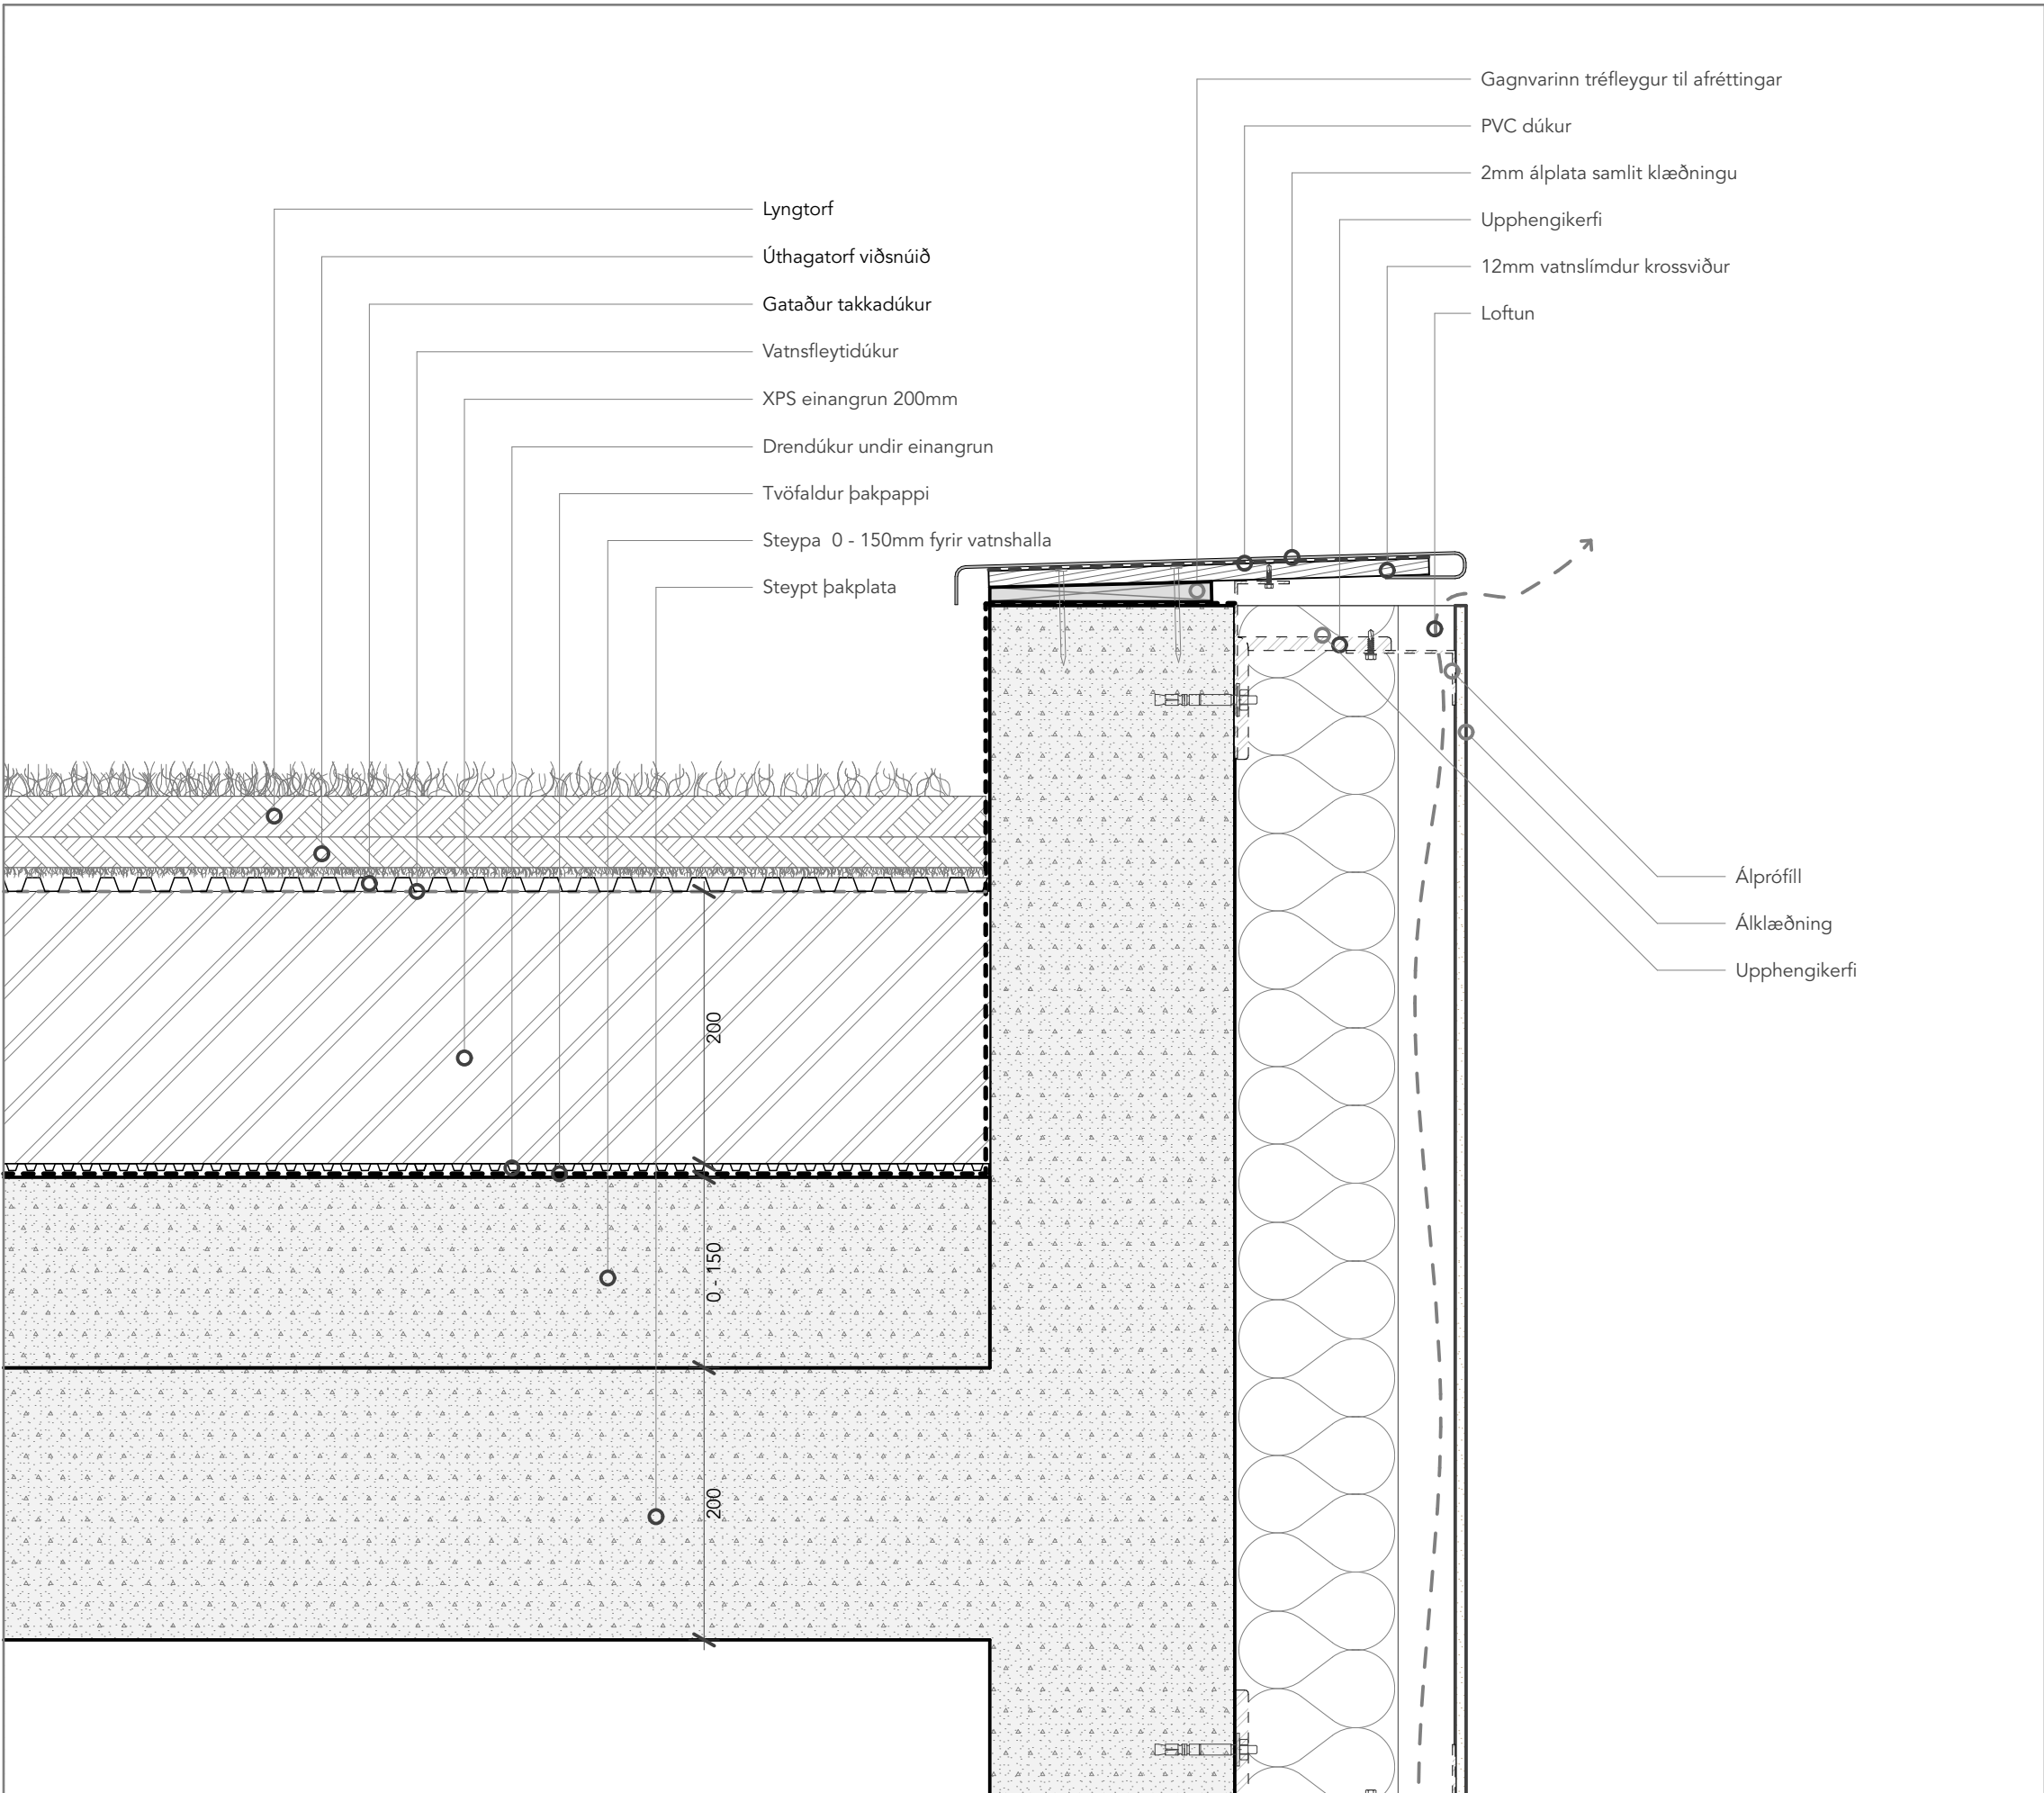


D-3 Flatt þak við þakkant 1:5

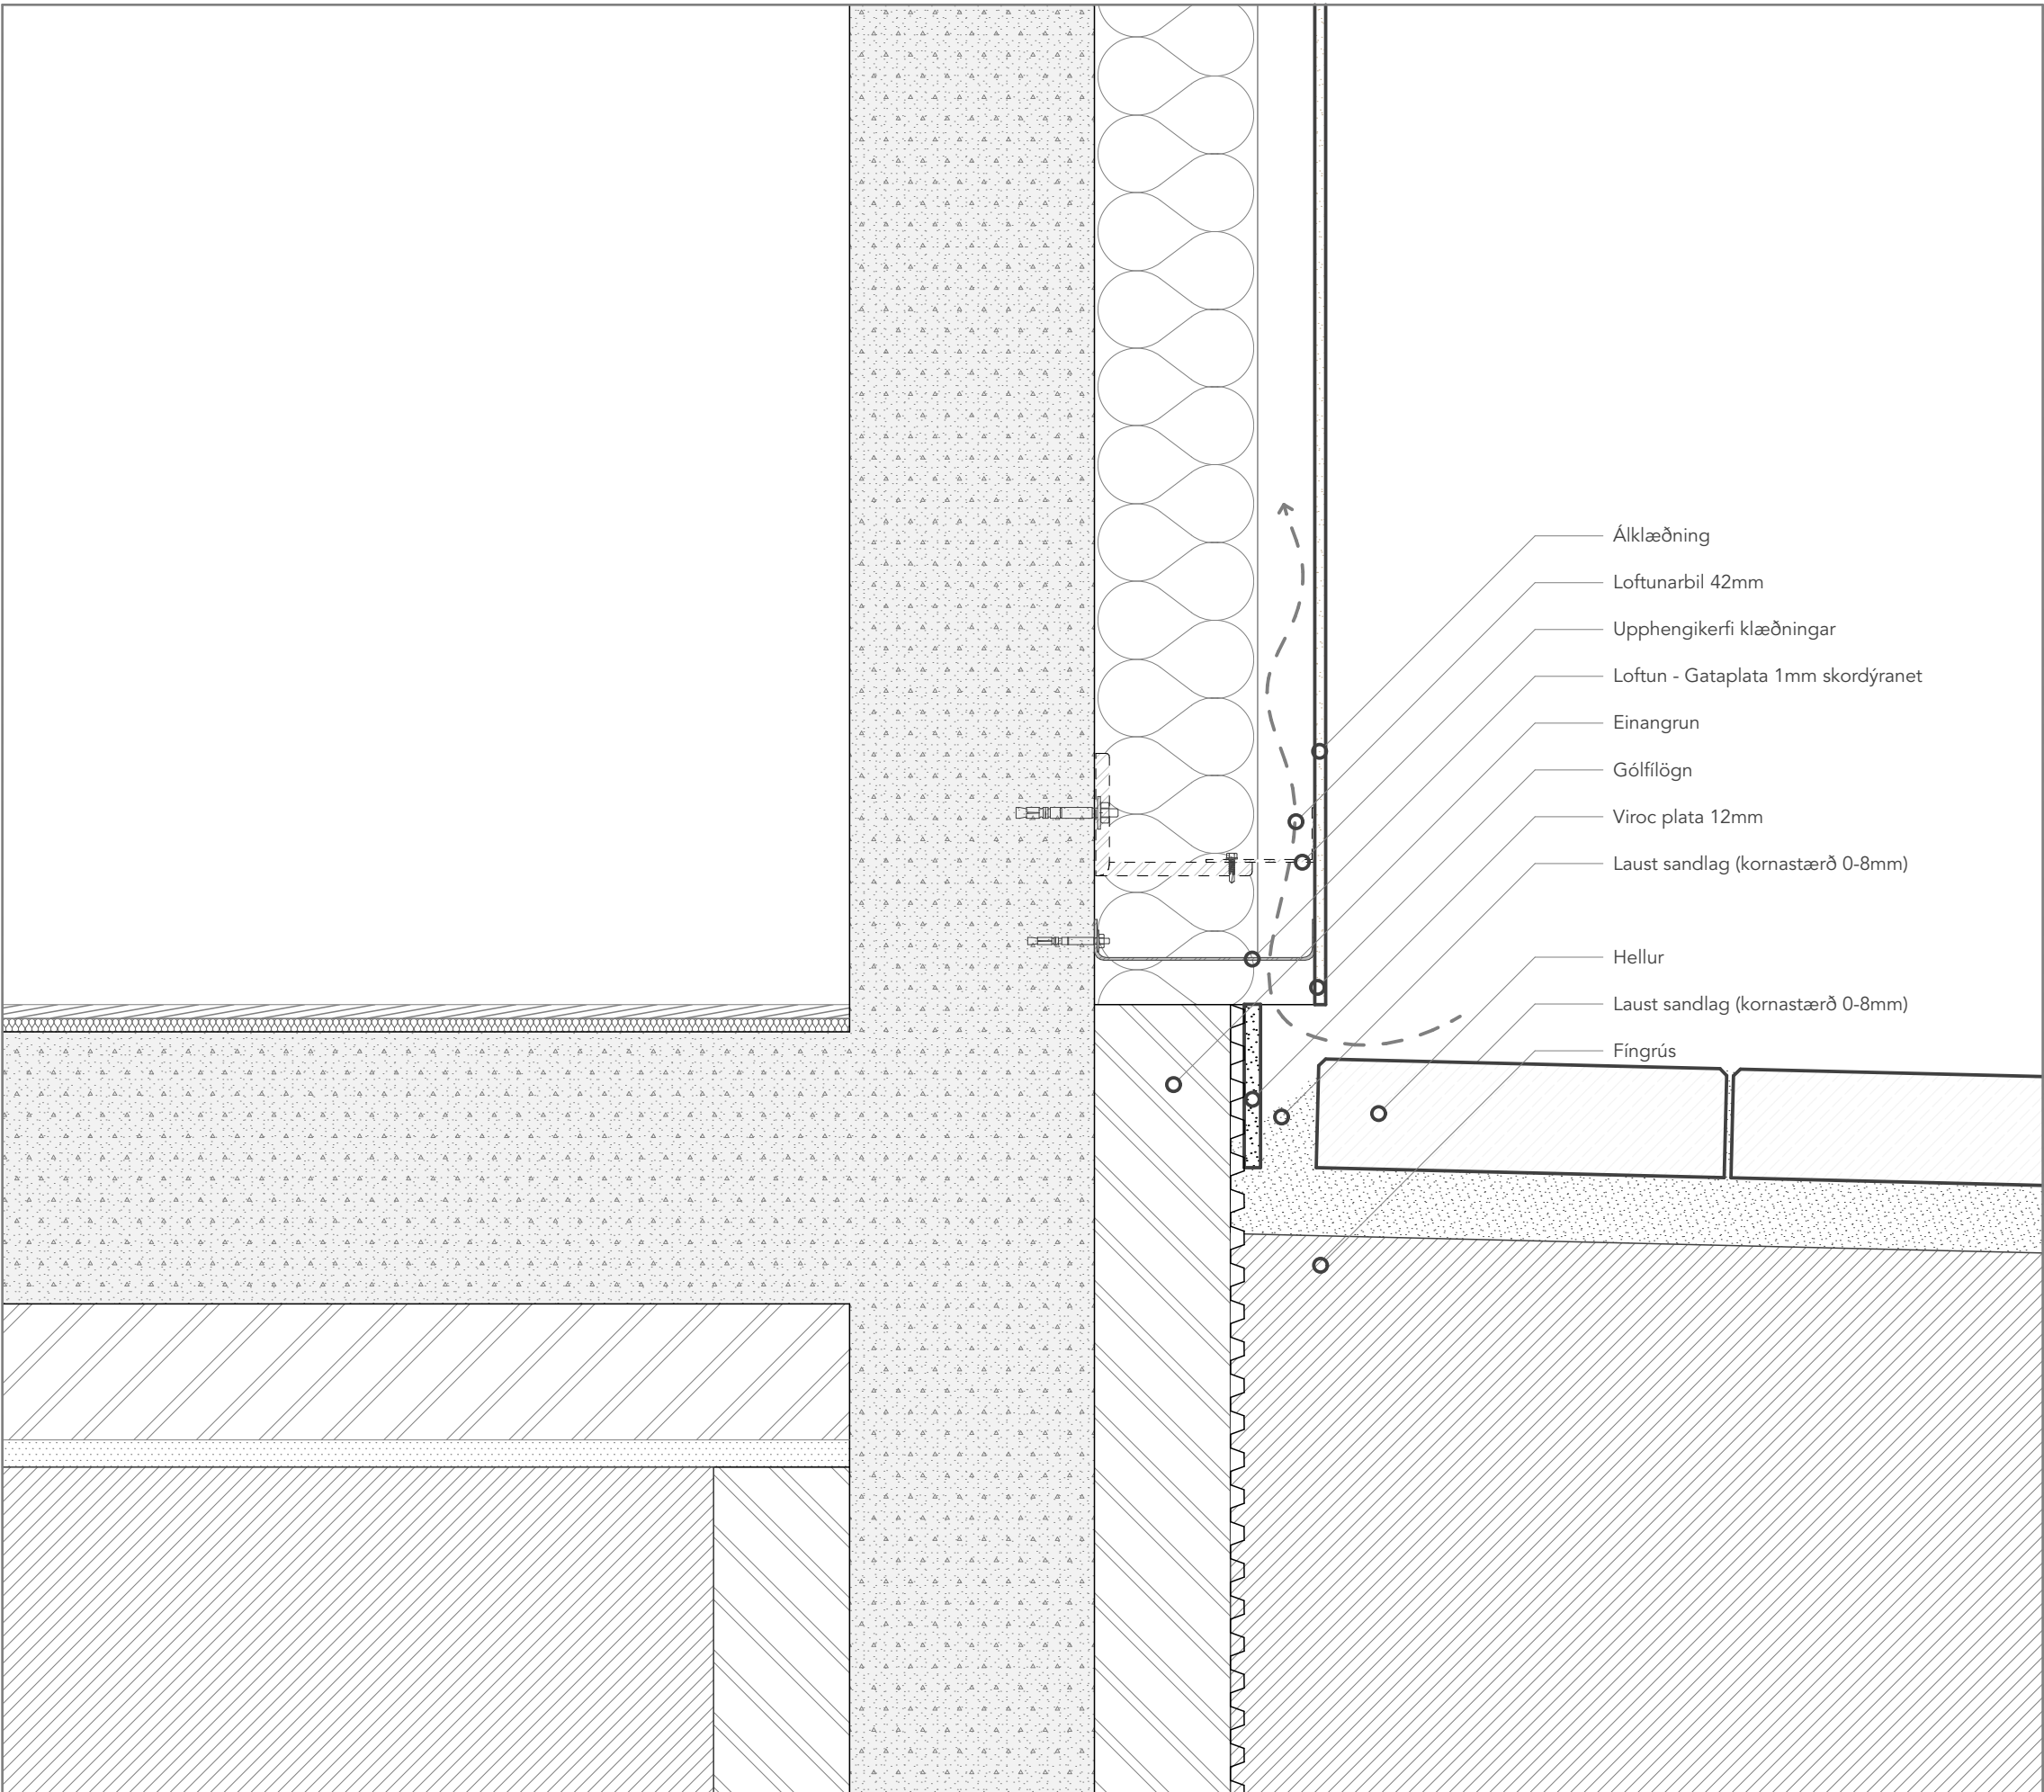


D-4 Útveggur við hellulögn 1:5

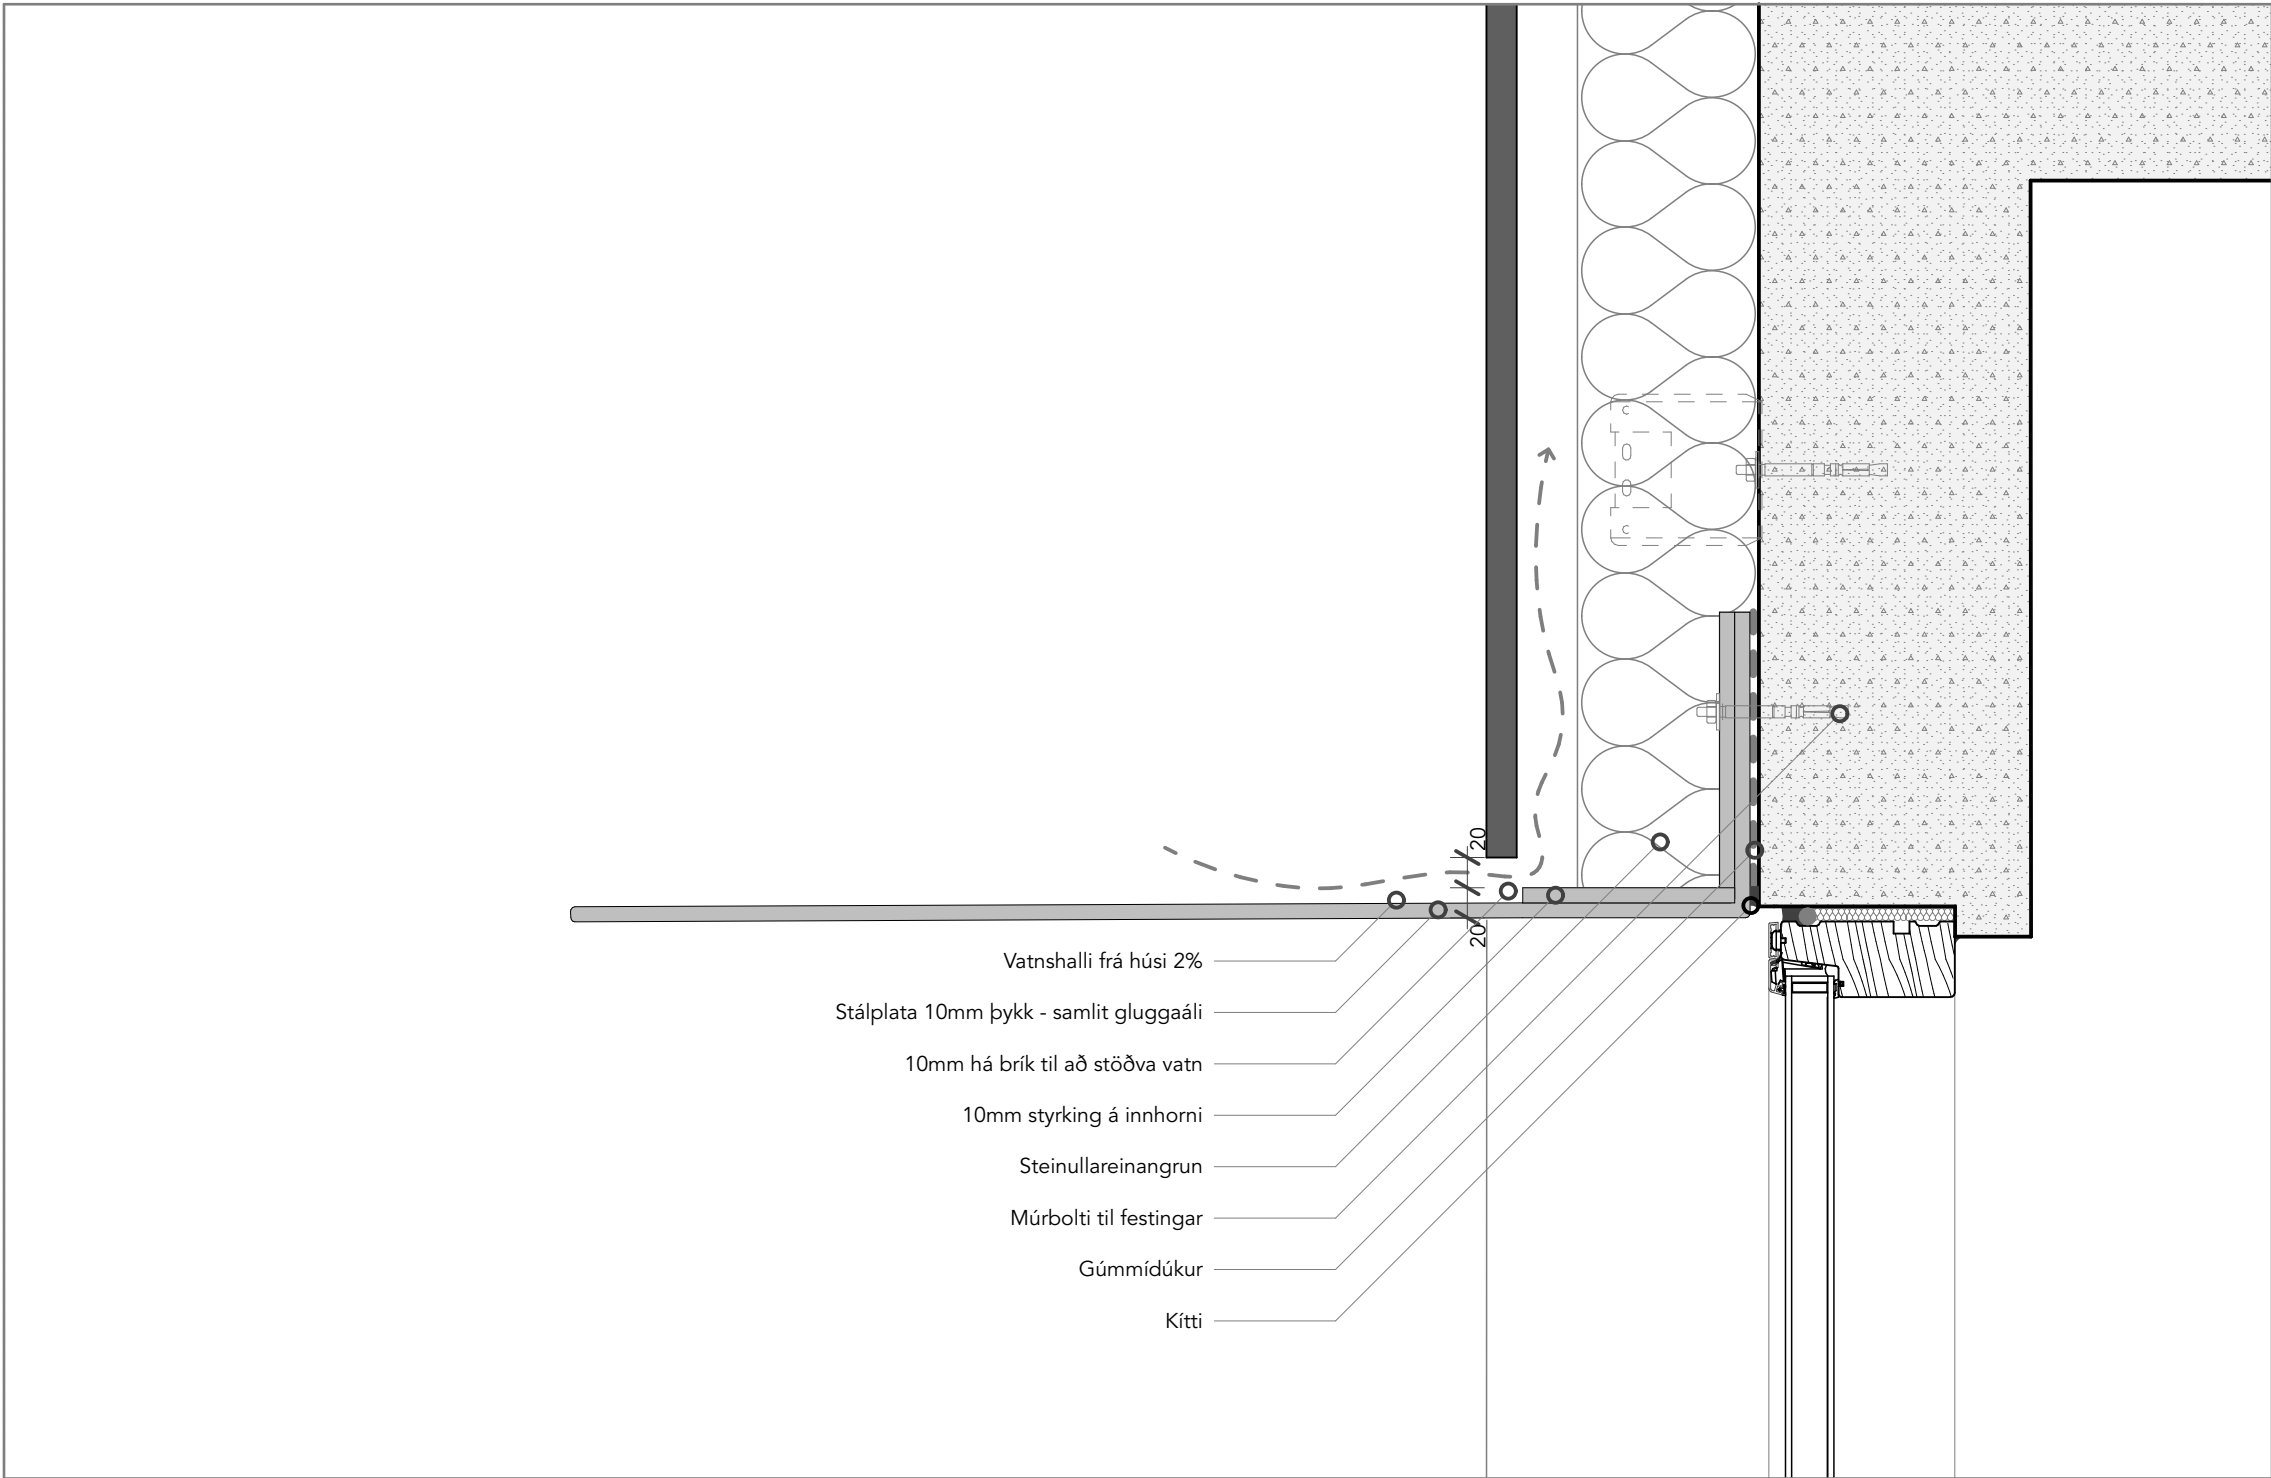


D-5 Skyggni yfir aukaíbúð 1:5

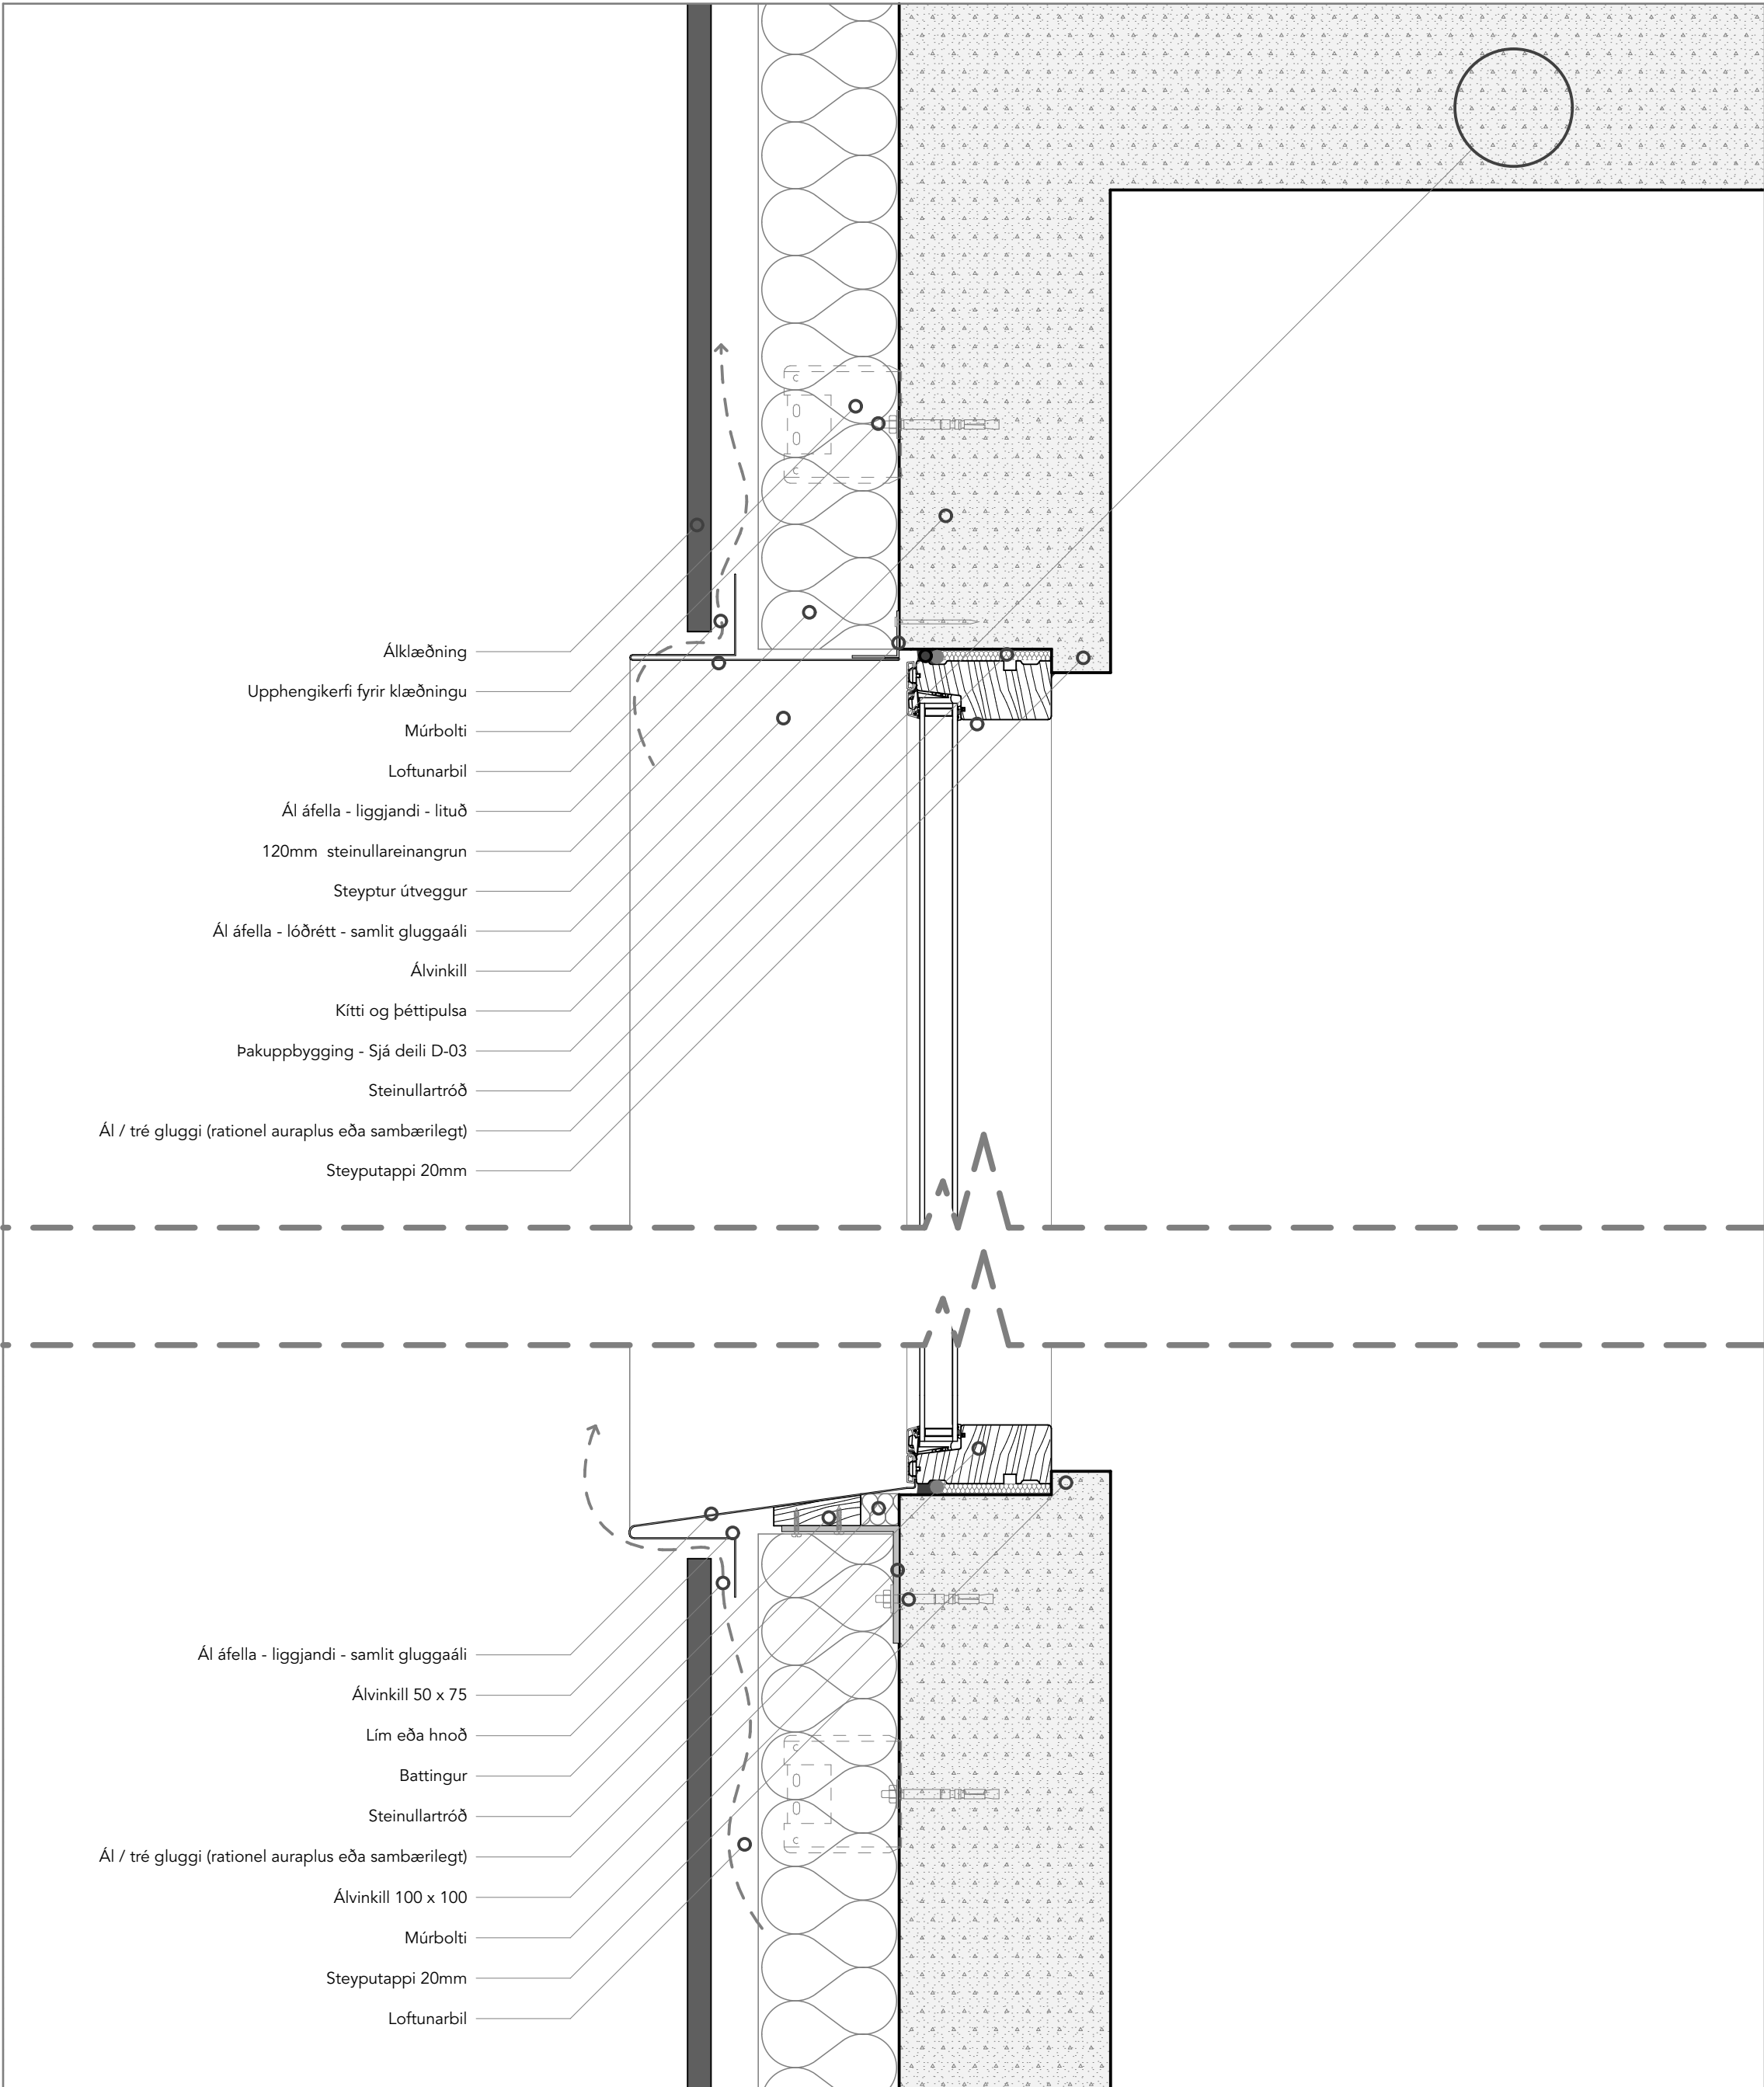

D-7 Gluggafrágangur 1:5

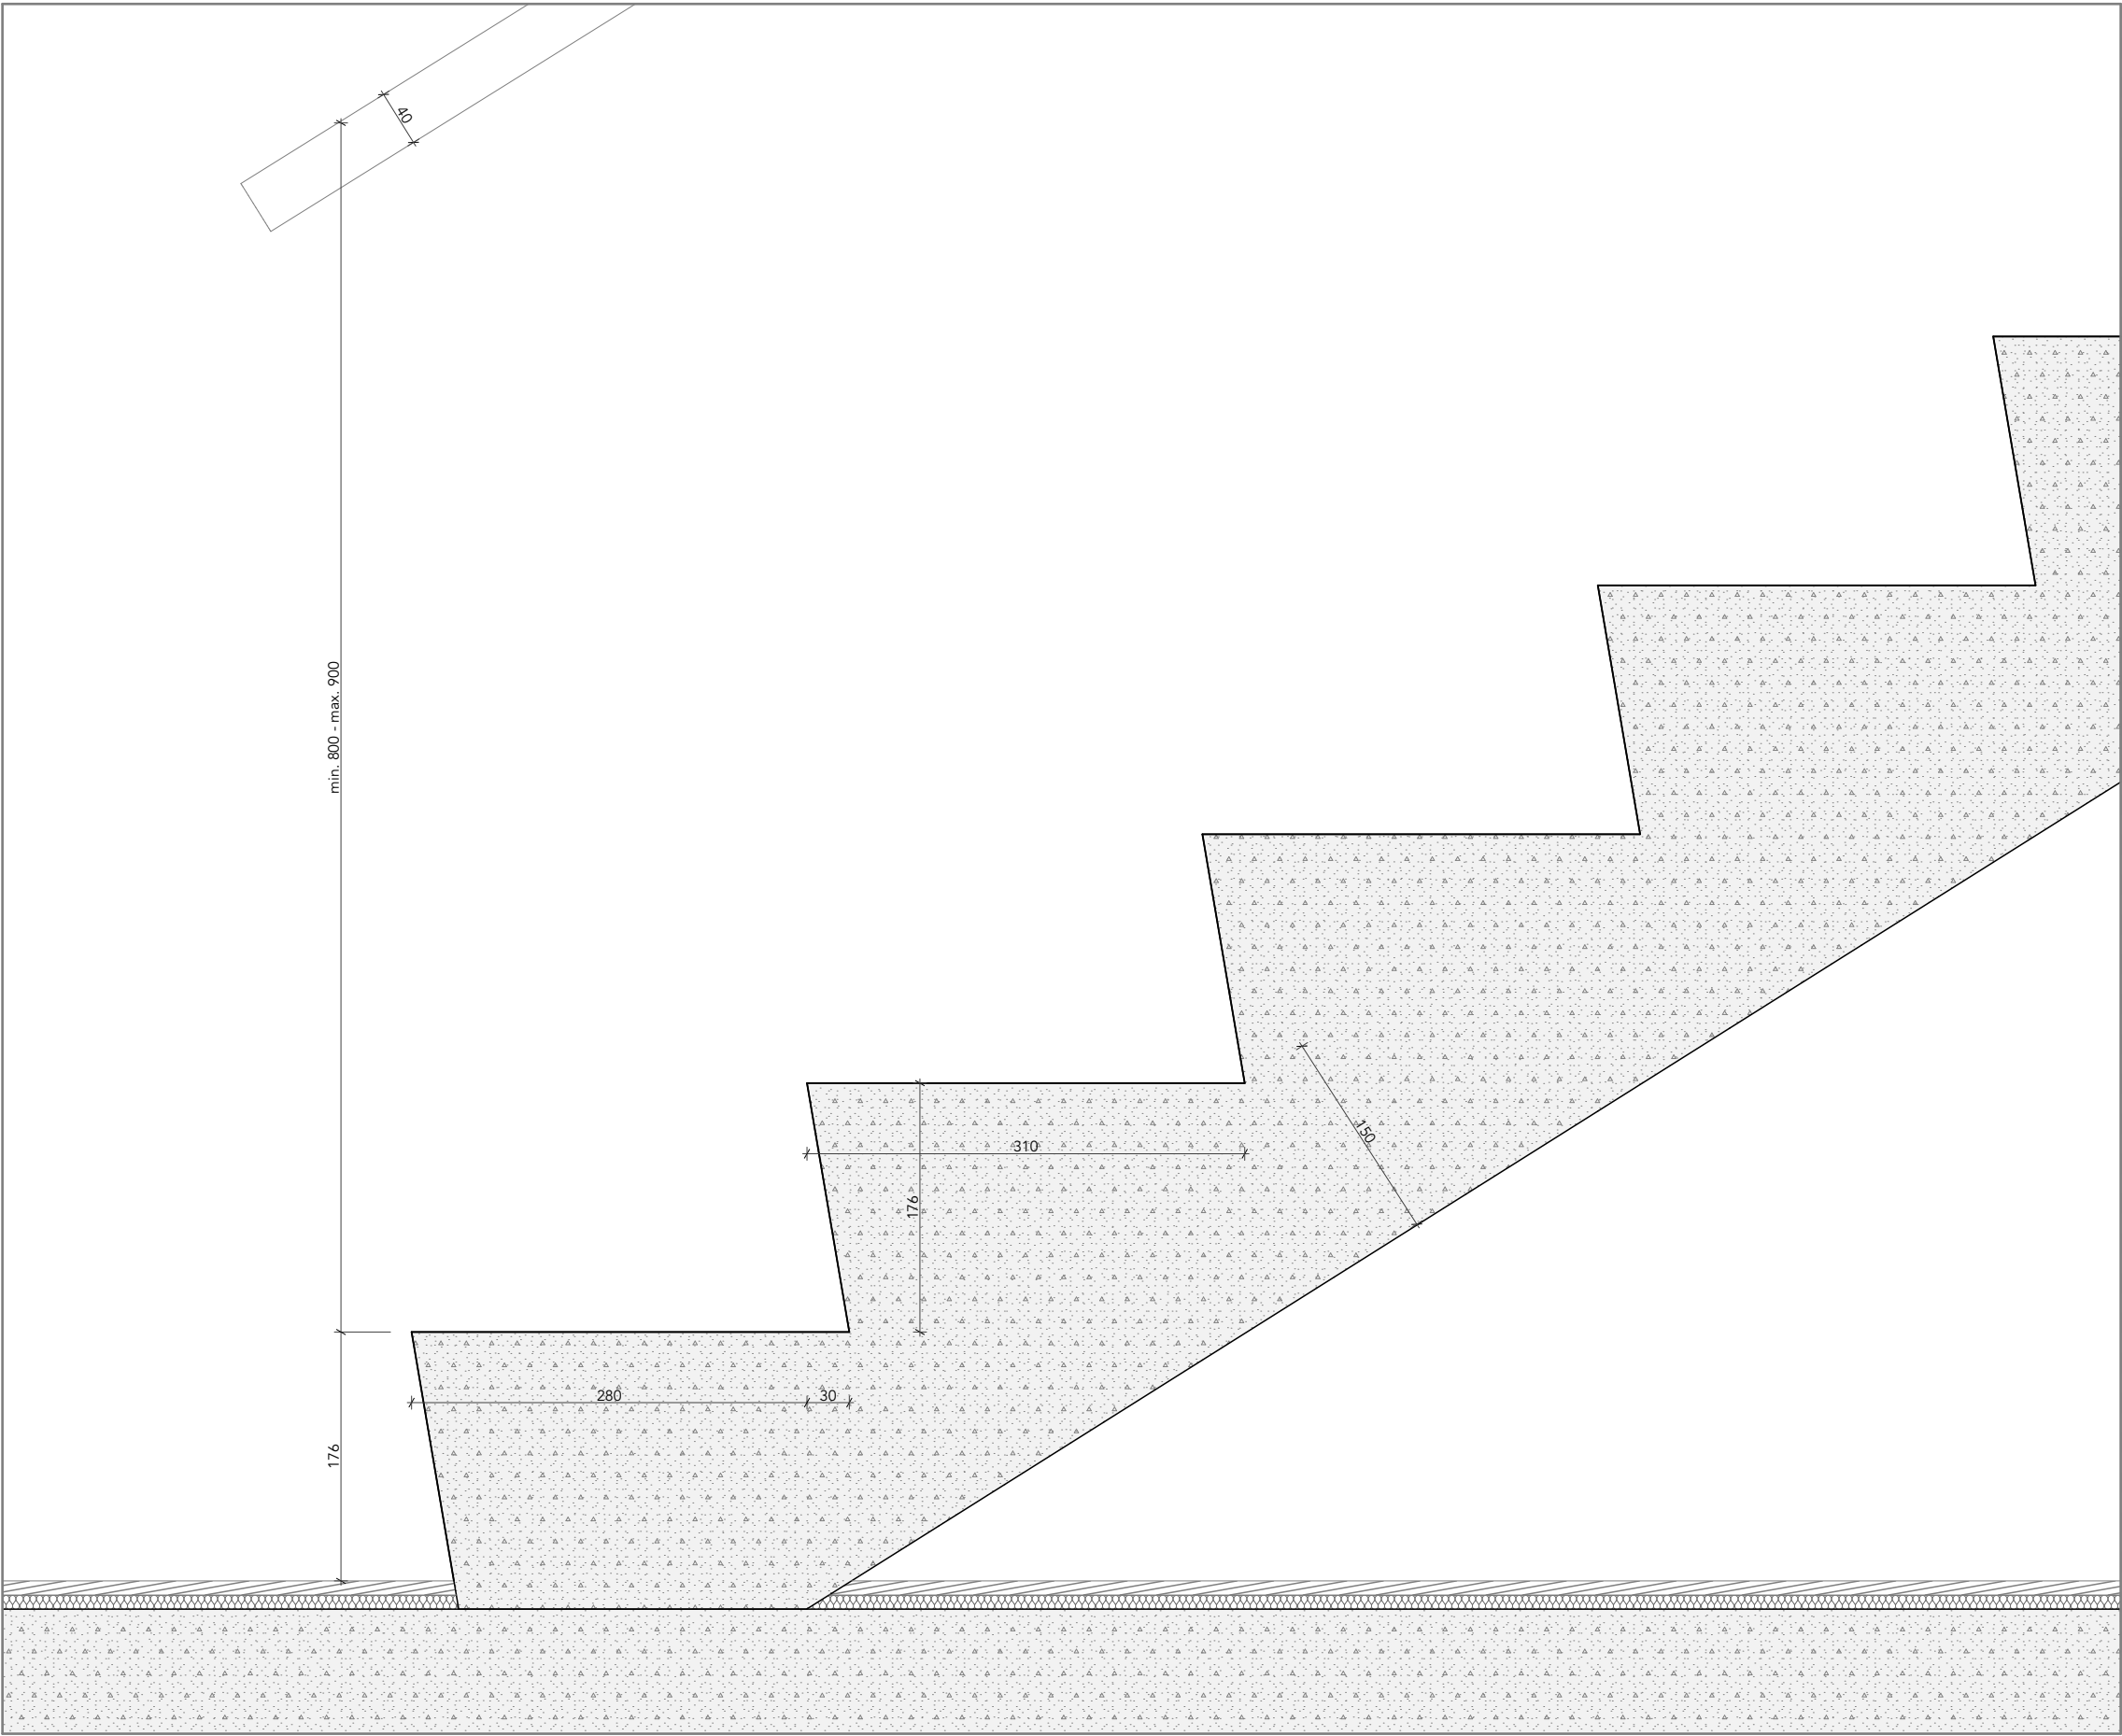

D-6 Stigateikning - Handlisti 1:5

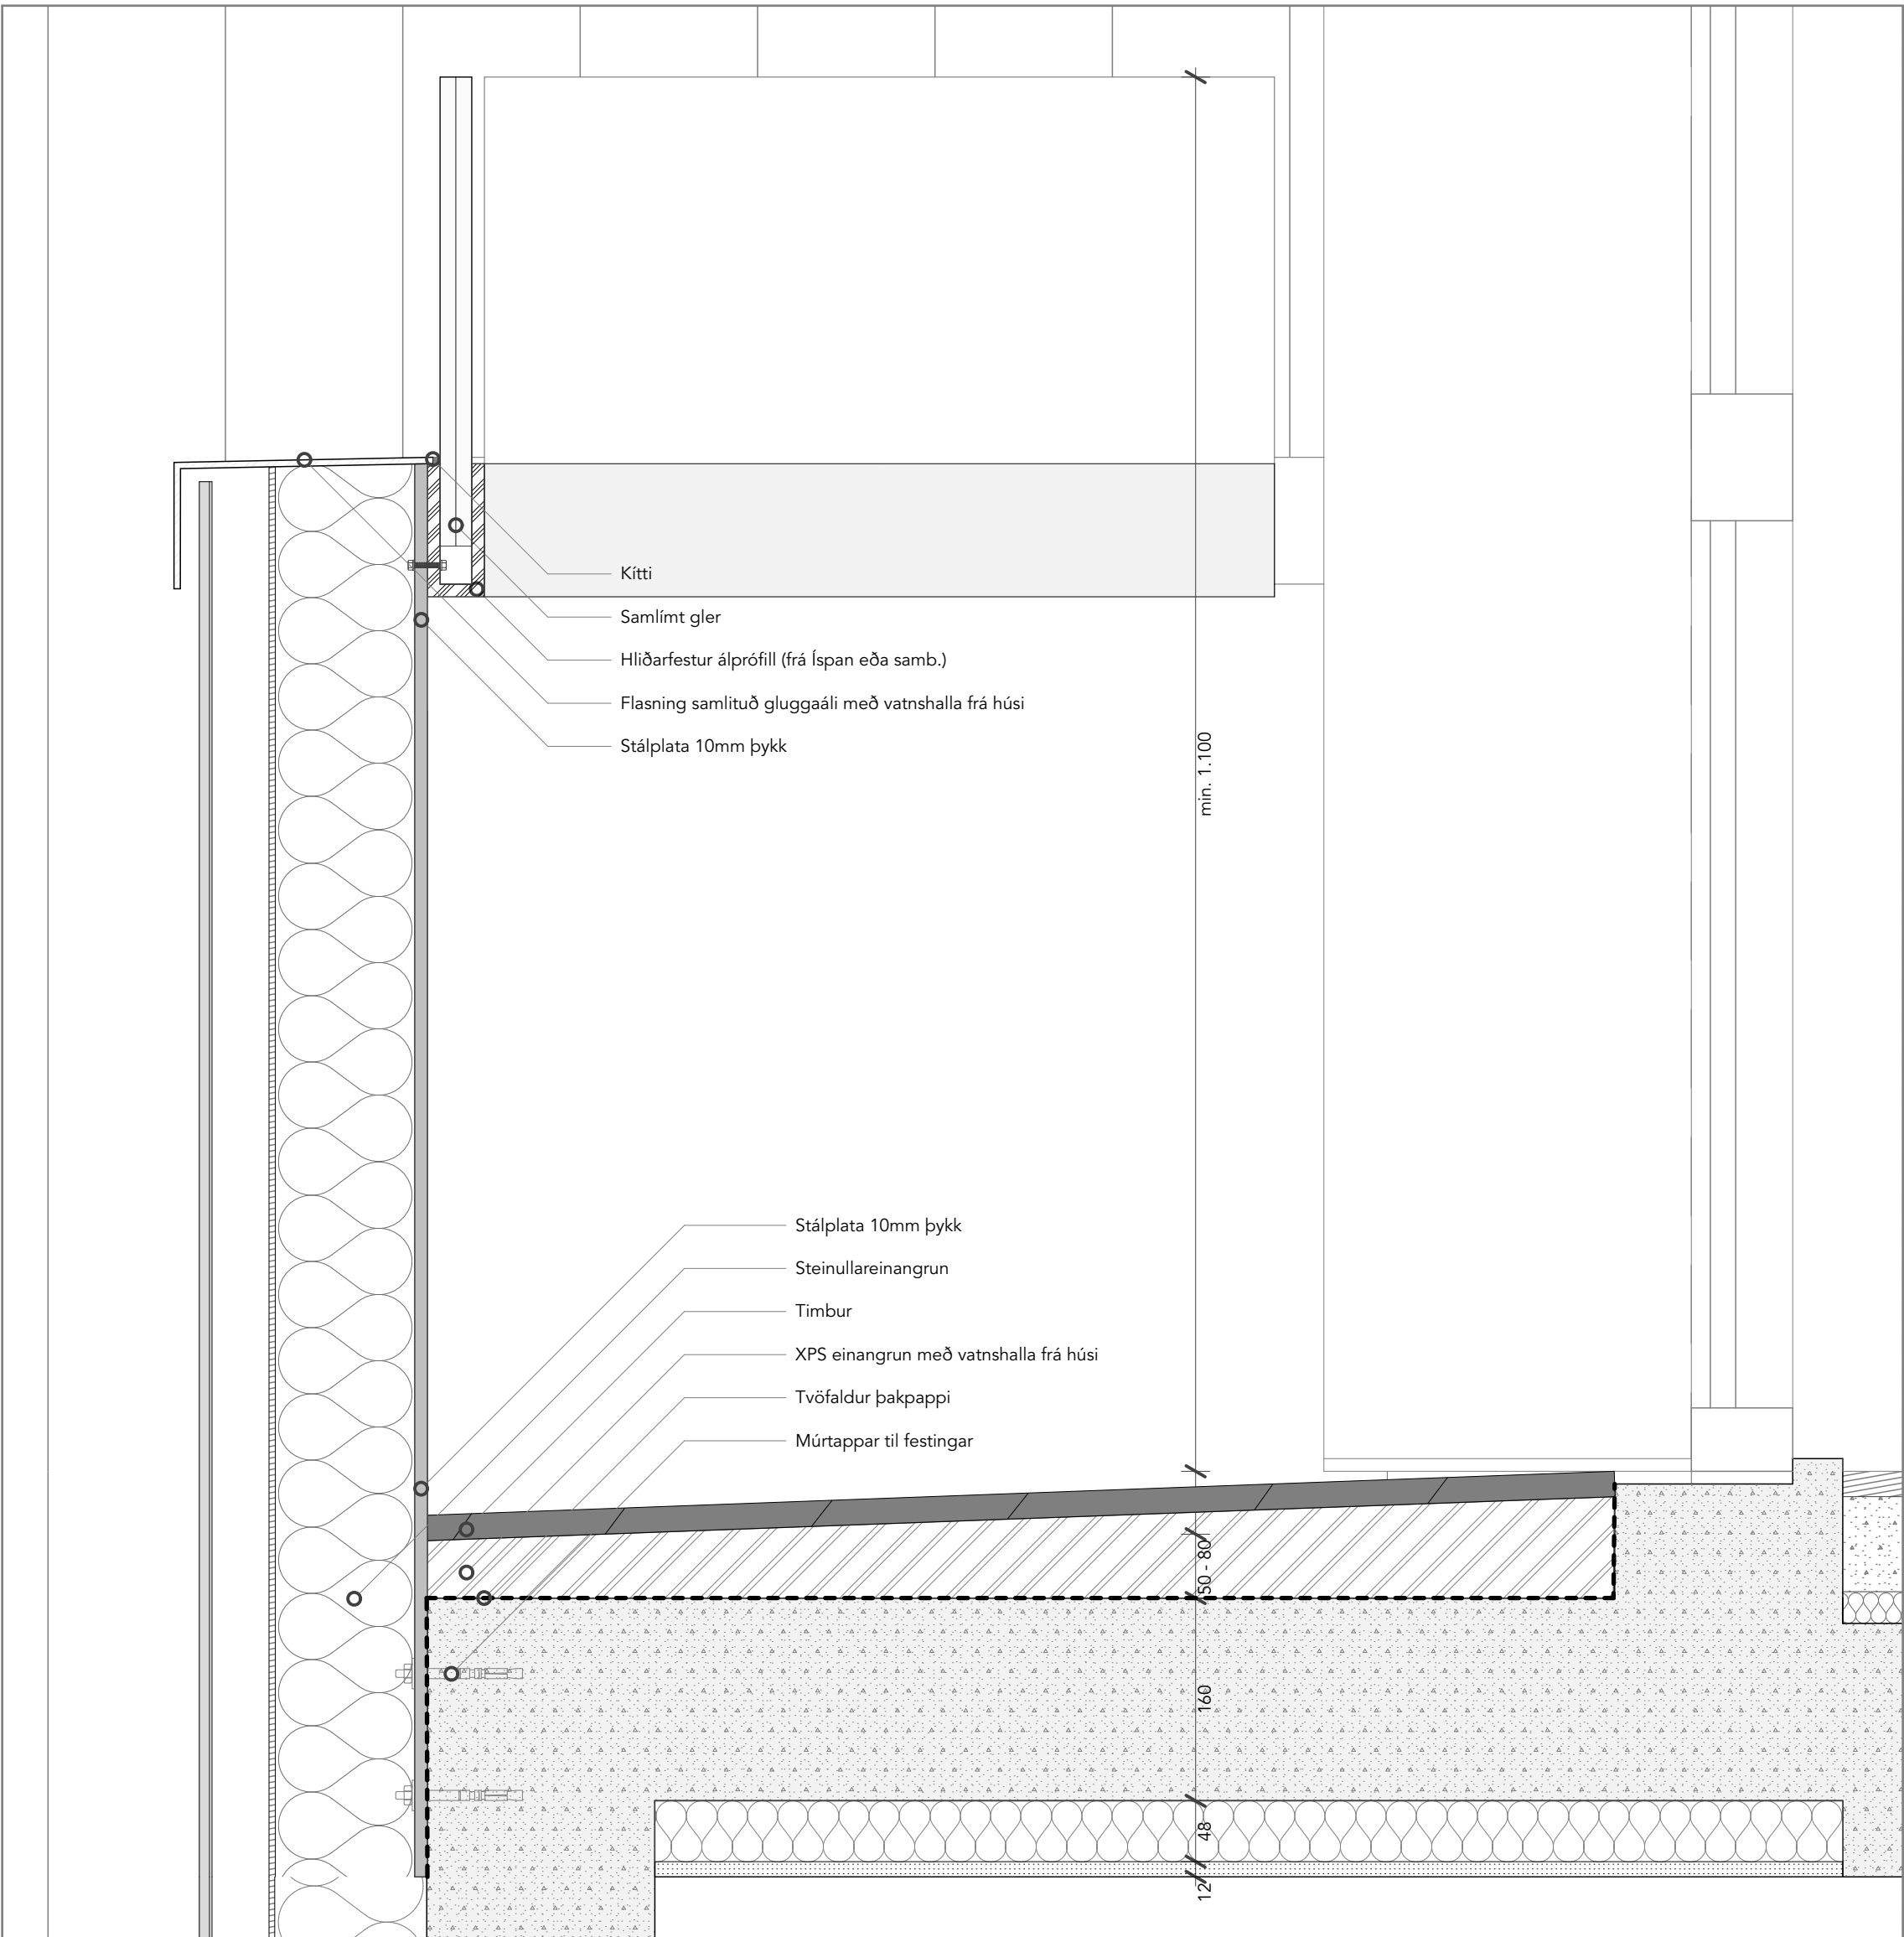

D-8 Svalir og svalahandrið 1:5