


FRÆRENNSLI: Grunnmynd sökklá. 1:50.

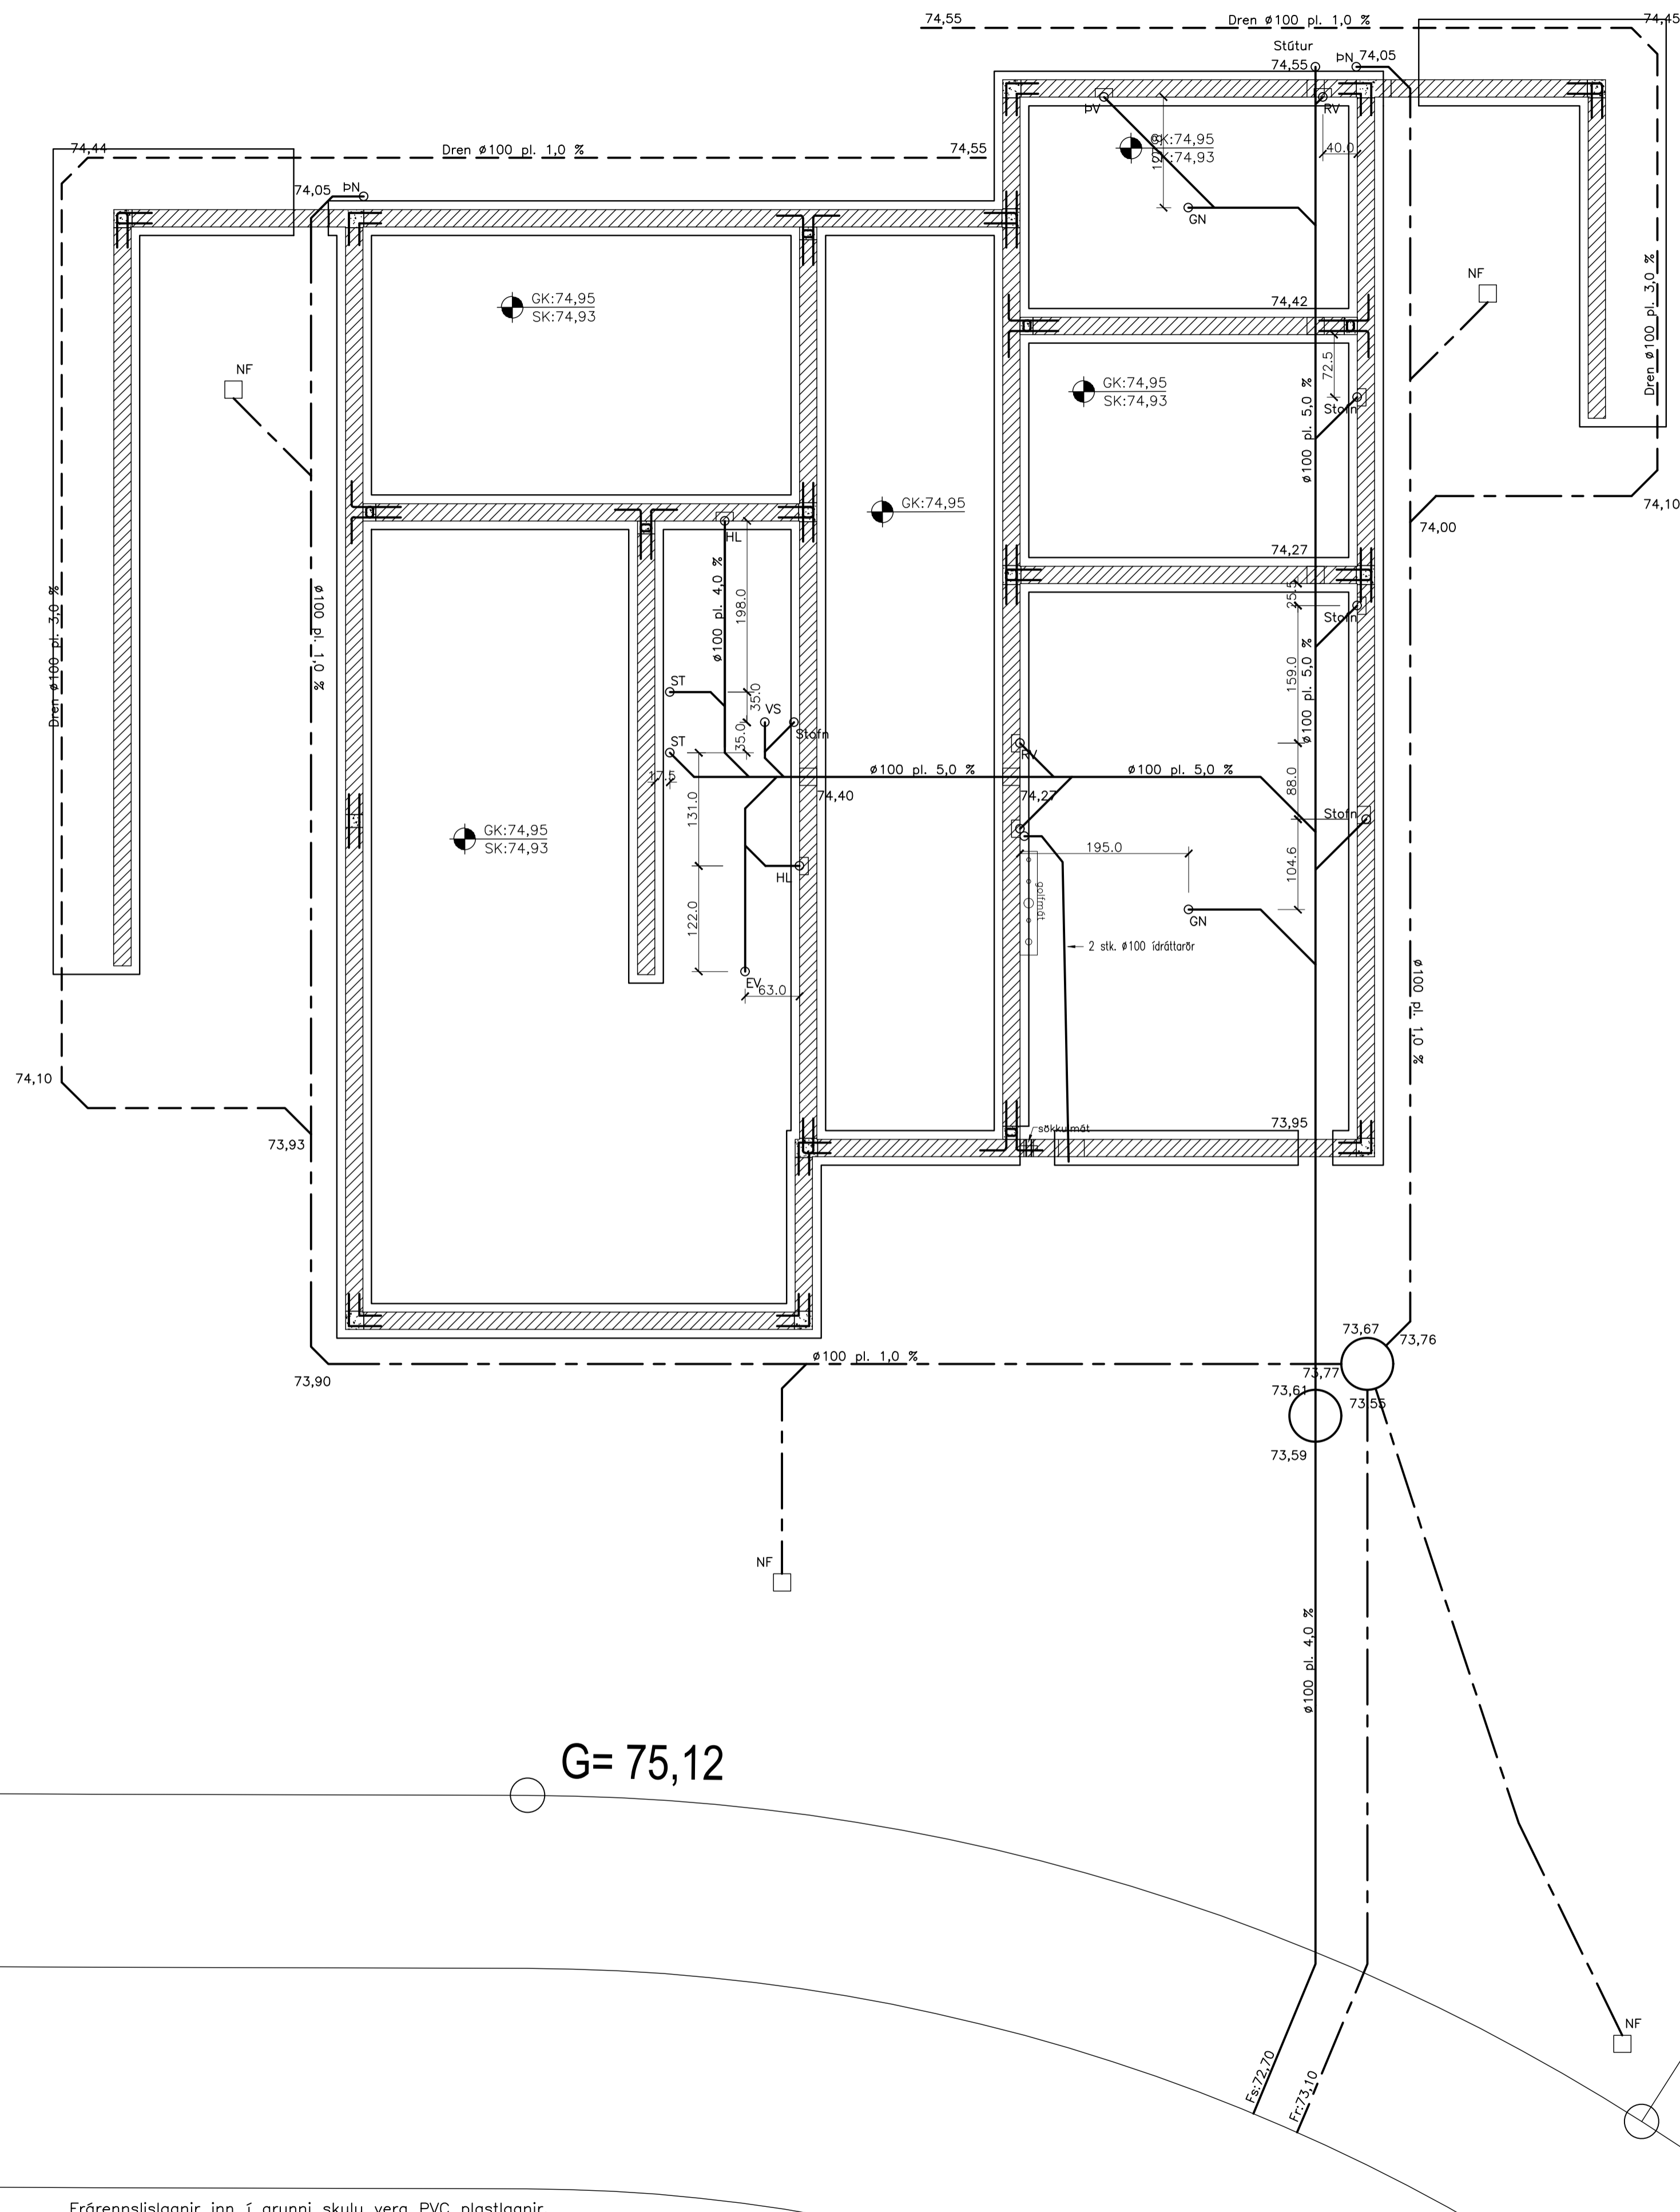

Breytingar:

TÓV TEIKNISTOFAN ÓDINSTORGL,
 VERKFRÆÐISTOFA ehf.
 Óðinsgötu 7
 101 Reykjavík
 Netfang: gusti@to.is
 Sími: 510 2210

Verkefni: Axlarás 23, 221 Hafnarfirði
 Heiti: FRÆRENNSLI: Grunnmynd frærennsli í jörðu

f.h. TÓV: VÍFILL ÓDDSSON kt. 101237-3629	VERKFRÆÐINGUR FVFI - FRV
GÚSTAF VÍFILSSON kt. 231163-5069	VERKFRÆÐINGUR FVFI
KRISTJÁN S. GUDMUNDSSON kt. 070254-5819	VERKFRÆÐINGUR FVFI

Áritun aðalhönnuðar: