


SKÝRINGAMYNDIR AF SÖKKULSKAUTI
ERU EKKI Í MÆLIKVARÐA

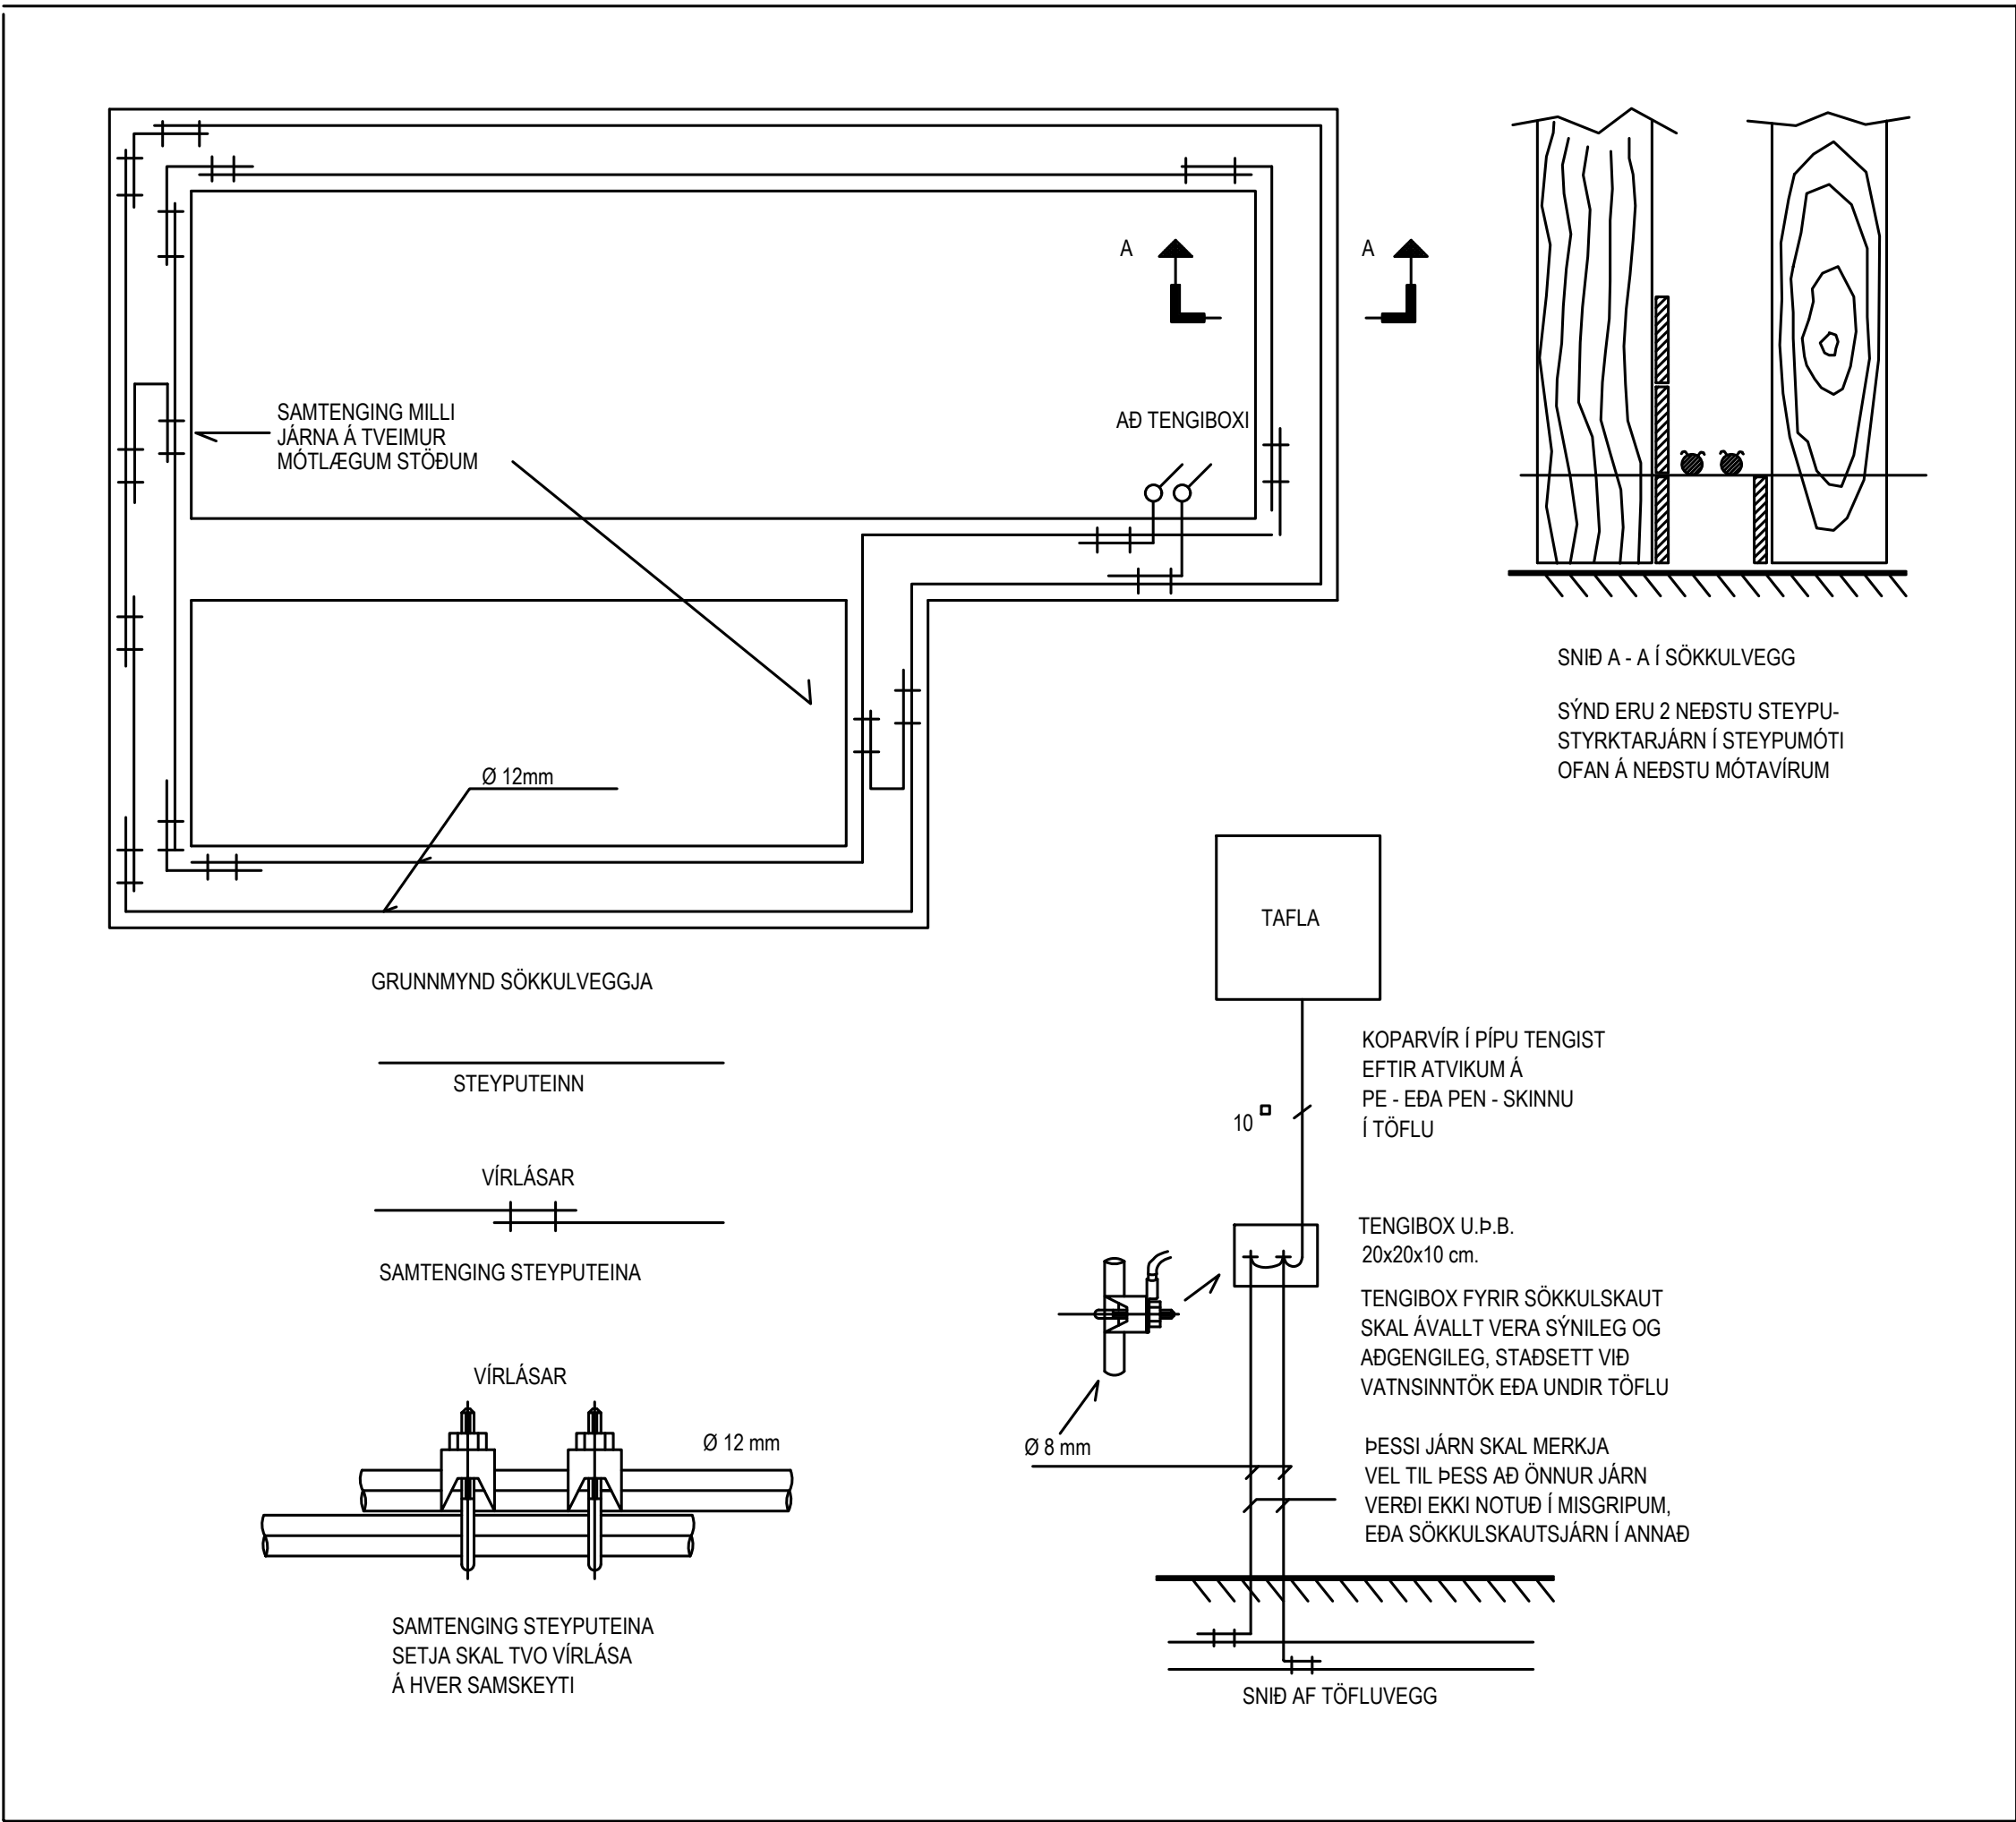

GRUNNMYND SÖKKULVEGGJA

STEYPUVEINN

VIRLÁSAR

SAMTENGING STEYPUVEINA

VIRLÁSAR

SAMTENGING STEYPUVEINA

SETJA SKAL TVO VIRLÁSA

Á HVER SAMSEYTI

TAFLA


KOPARVIR Í PÍPU TENGIST
EFTIR ATVIKUM Á
PE - EÐA PEN - SKINNU
Í TÖFLU

TENGIBOX U.P.B.
20x20x10 cm.
TENGIBOX FYRIR SÖKKULSKAUT
SKAL ÁVALLT VERA SÝNILEG OG
ADGENGILEG, STAÐSETT VIÐ
VATNSINNÞÓK EÐA UNDIR TÖFLU

ÞESSI JÄRN SKAL MERKJA
VEL TIL ÞESS AÐ ÖNNUR JÄRN
VERÐI EKKI NOTUÐ Í MISGRIPUM,
EÐA SÖKKULSKAUTSJÄRN Í ANNAD

SNIB AF TÖFLUVEGG

SKÝRINGAMYNDIR AF STAFSSKAUTI
ER EKKI Í MÆLIKVARÐA

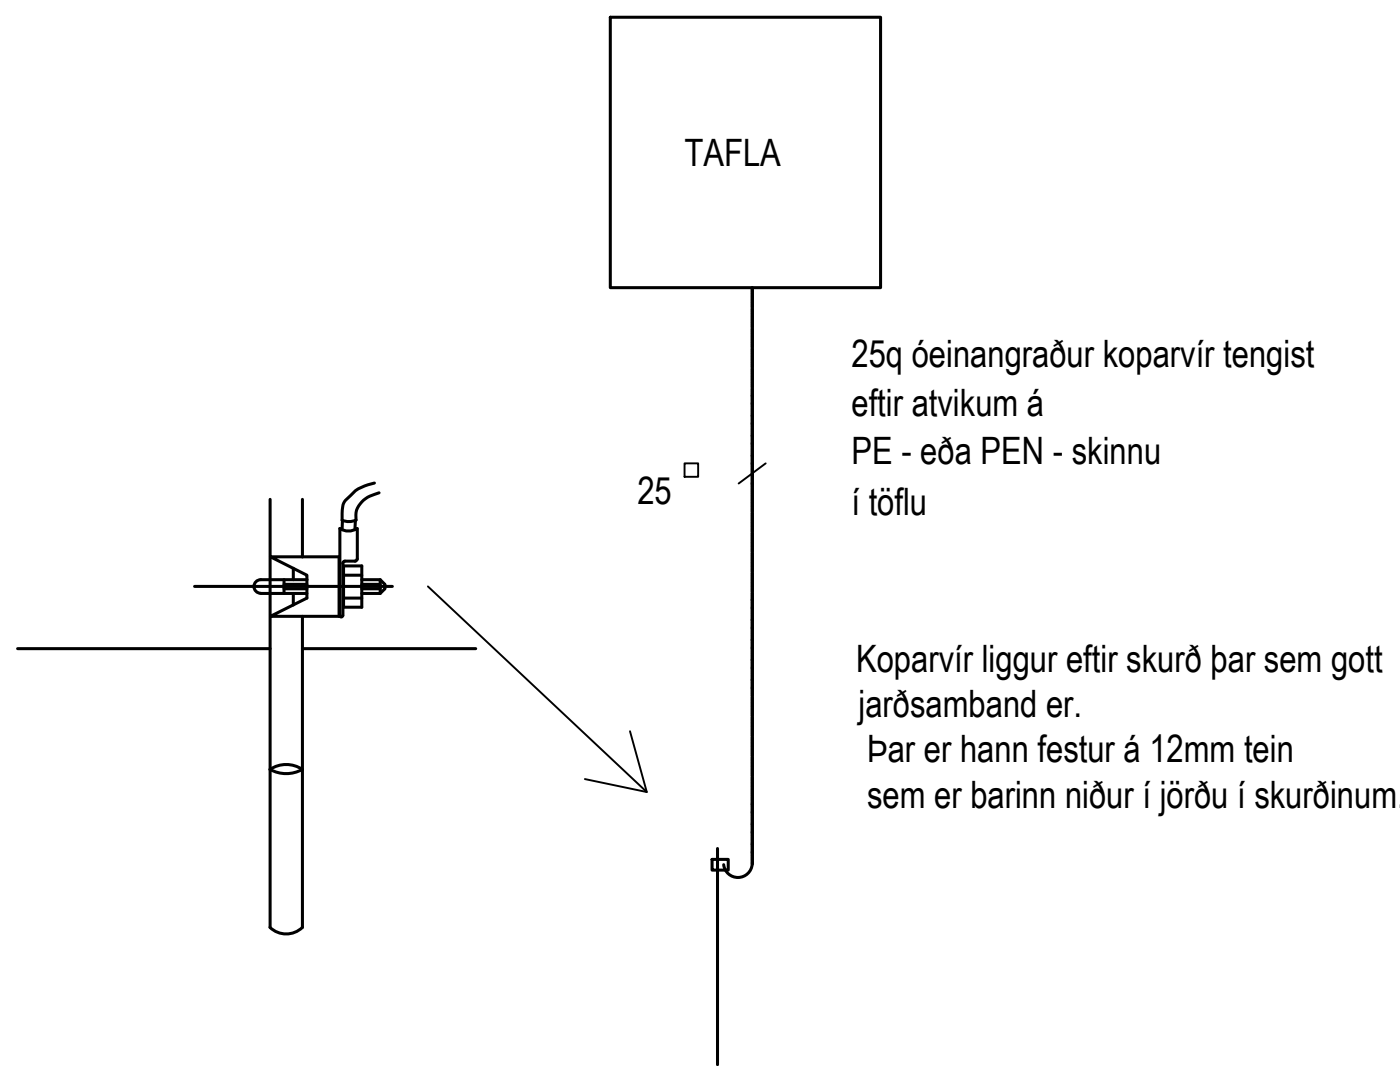

TAFLA

25q óeinangraður koparvir tengist
eftir atvikum á
PE - eða PEN - skinnu
í töflu

Koparvir liggur eftir skurð þar sem gott
jarðsamband er.
Þar er hann festur á 12mm tein
sem er barinn niður í jörðu í skurðinum.

Mkv: 1:250

N

Heimtaugar
Inntak rafmagns og smáspennu

Pípur 70cm undir jarðyfirborði

Hönnuður:

Þorsteinn Pálsson

Yfirráð:

Þorsteinn Pálsson

Samþykkt:

kt: 290983-4369

Breytingar:

Aðalhönnuður:

Axlarás 24

Axlarás 24-30

221 Hafnarfjörður

Sökkulsk./Afstöðumynd

Mkv:

Þorsteinn Pálsson

Rafmagnstæknifræðingur

Gsm. 864-0218

steini@ares.is

0053-0105

13.05.2025



Mæliskala cm

0 5 10 15 20


Axlarás 24

221 Hafnarfjörður

Ár: 2025

Verknr. 83-0053

RAFLAGNIR

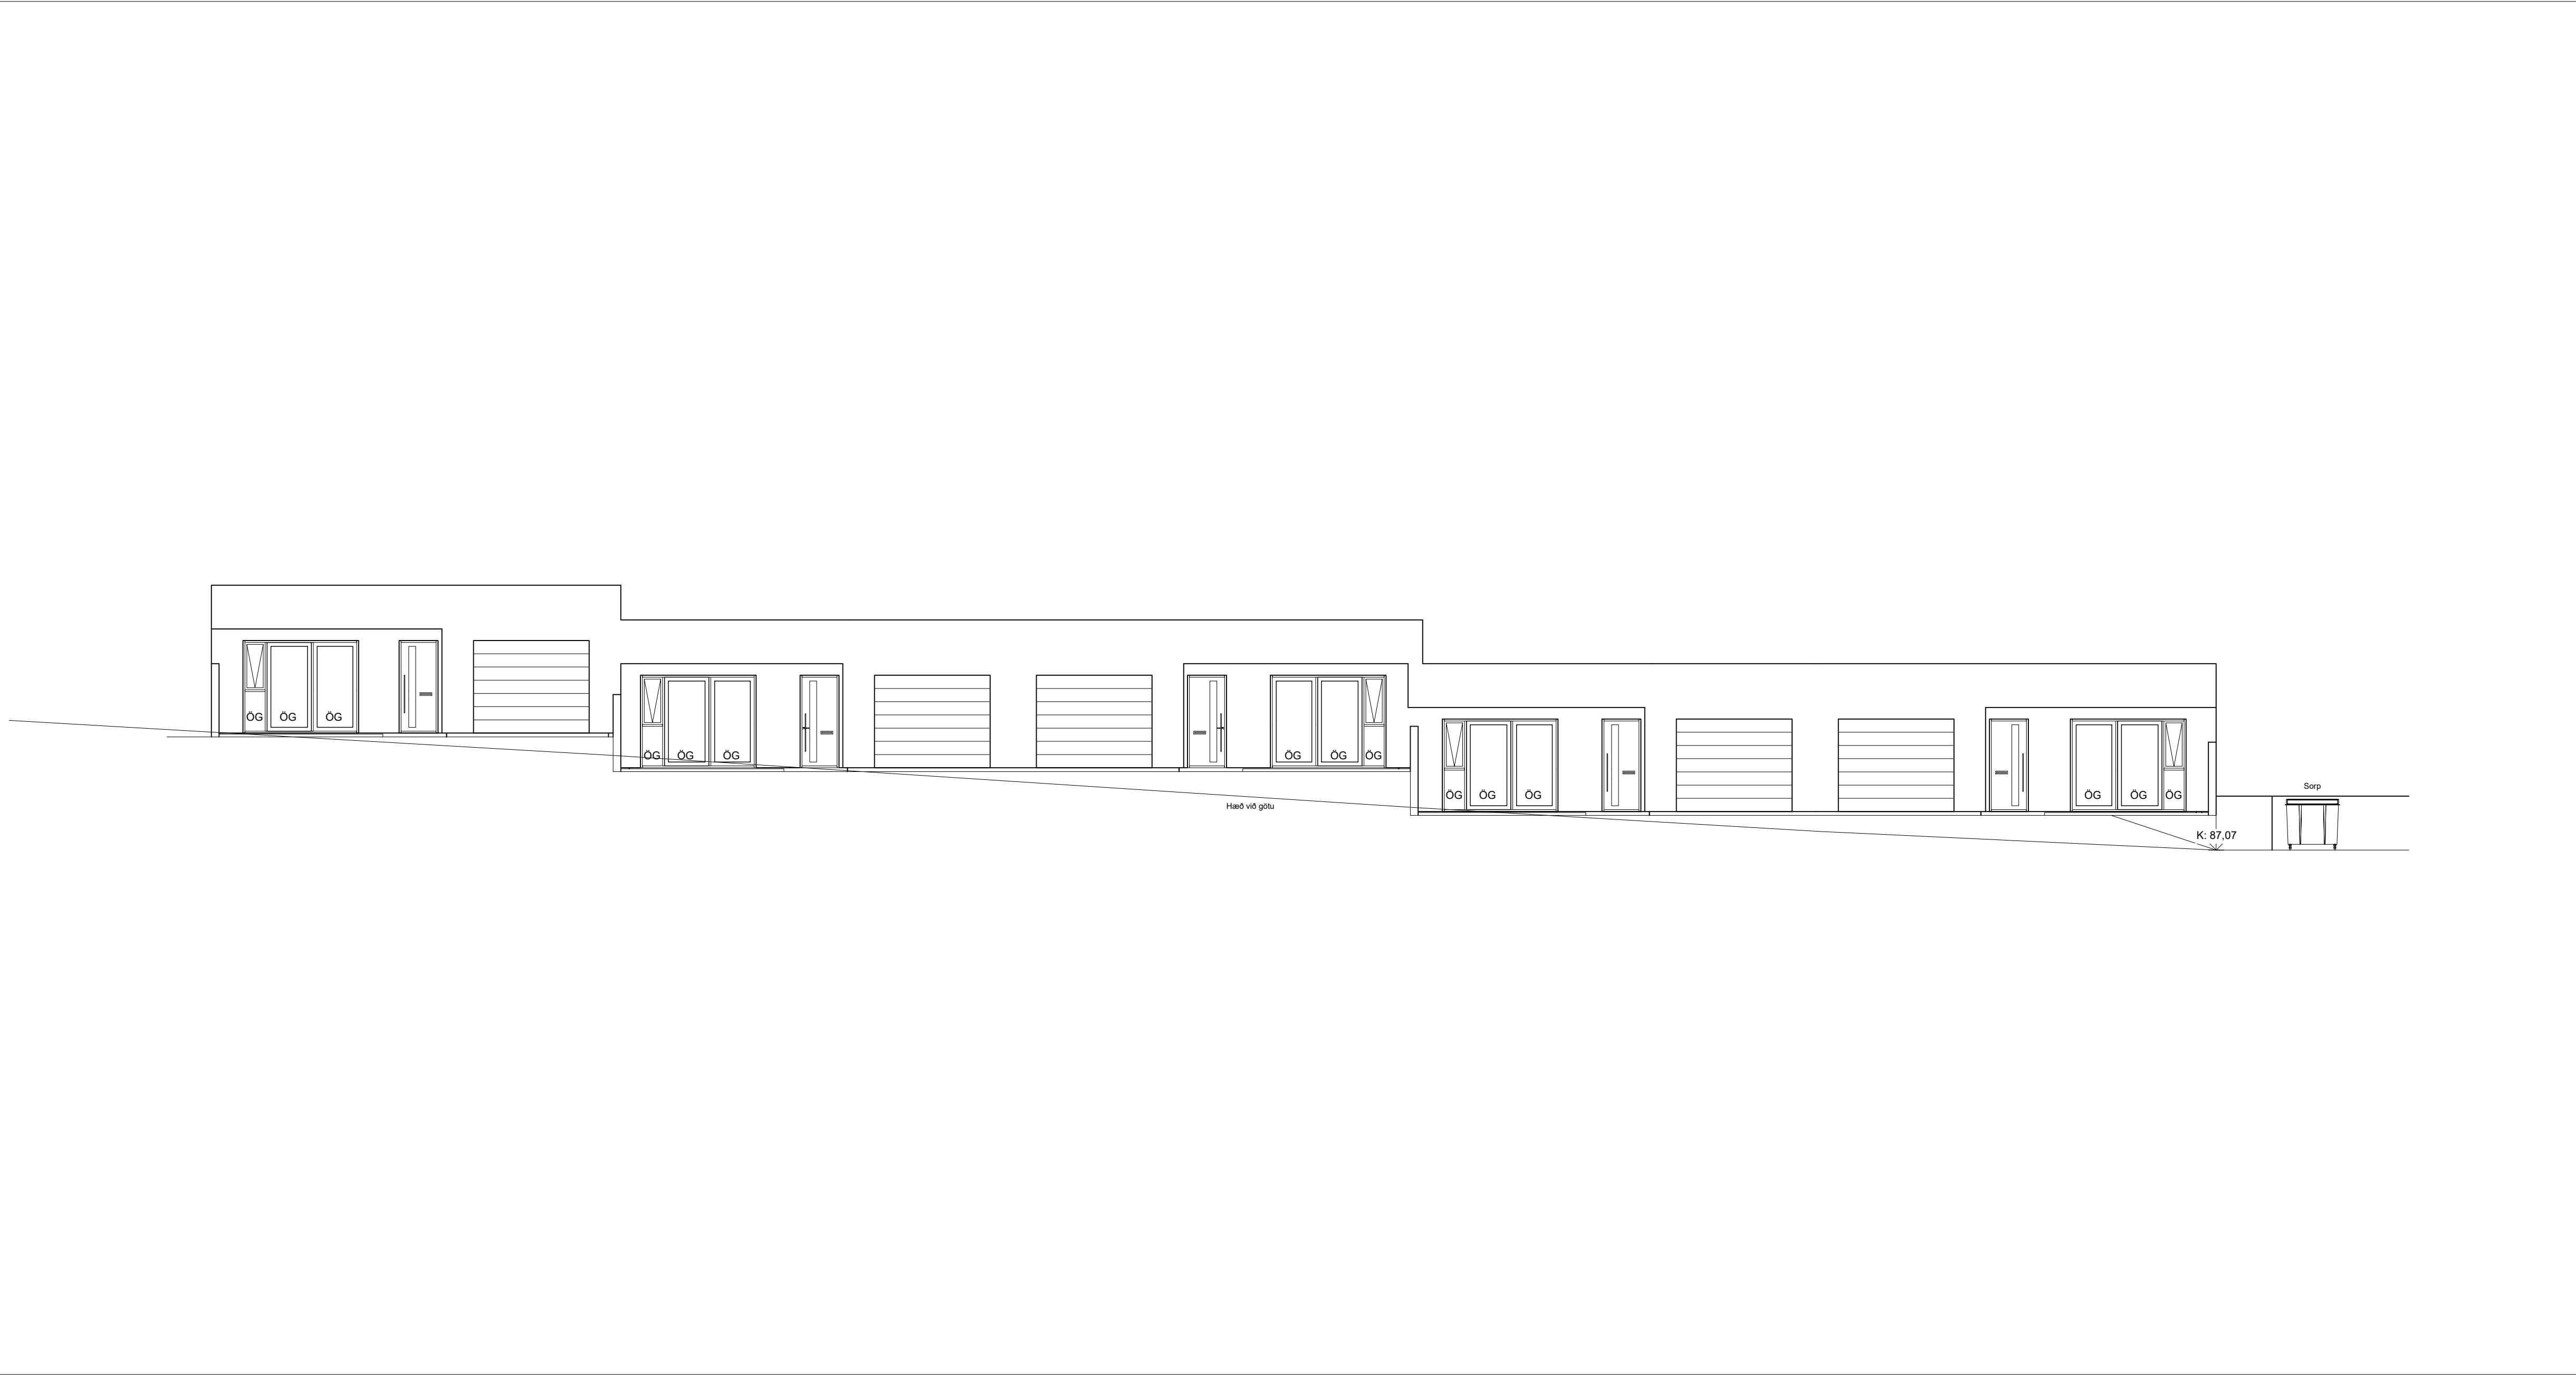

ARES TÆKNI EHF.
Þorsteinn Pálsson
Rafmagnstæknifræðingur
Gsm. 864-0218
steini@ares.is