

SKÝRINGAR

"Í samræmi við samþykkt aðaluppdrætti"

Hönnunarstjóri

LX TEIKNISTOFA
 Skipholt 37, 105 Reykjavík, ÍS
 + (354) 568 8388
 www.lumex.is

HELGÍ KR. EIRIKSSON KT. 110156-2789


Hönnun: HKE
 Teiknað: GpP
 Yfirfarið: HKE,GpP

Verkefni: Axlarás 3

Dags.: 02.04.2024
 MvK.: 1:50
 Tölvuhelti: AXLARÁS 3

Verkhlut: GRUNNMYND JARÐHÆÐ
 LAMPAPLAN

Teikning blað: **LX-RAF-01**

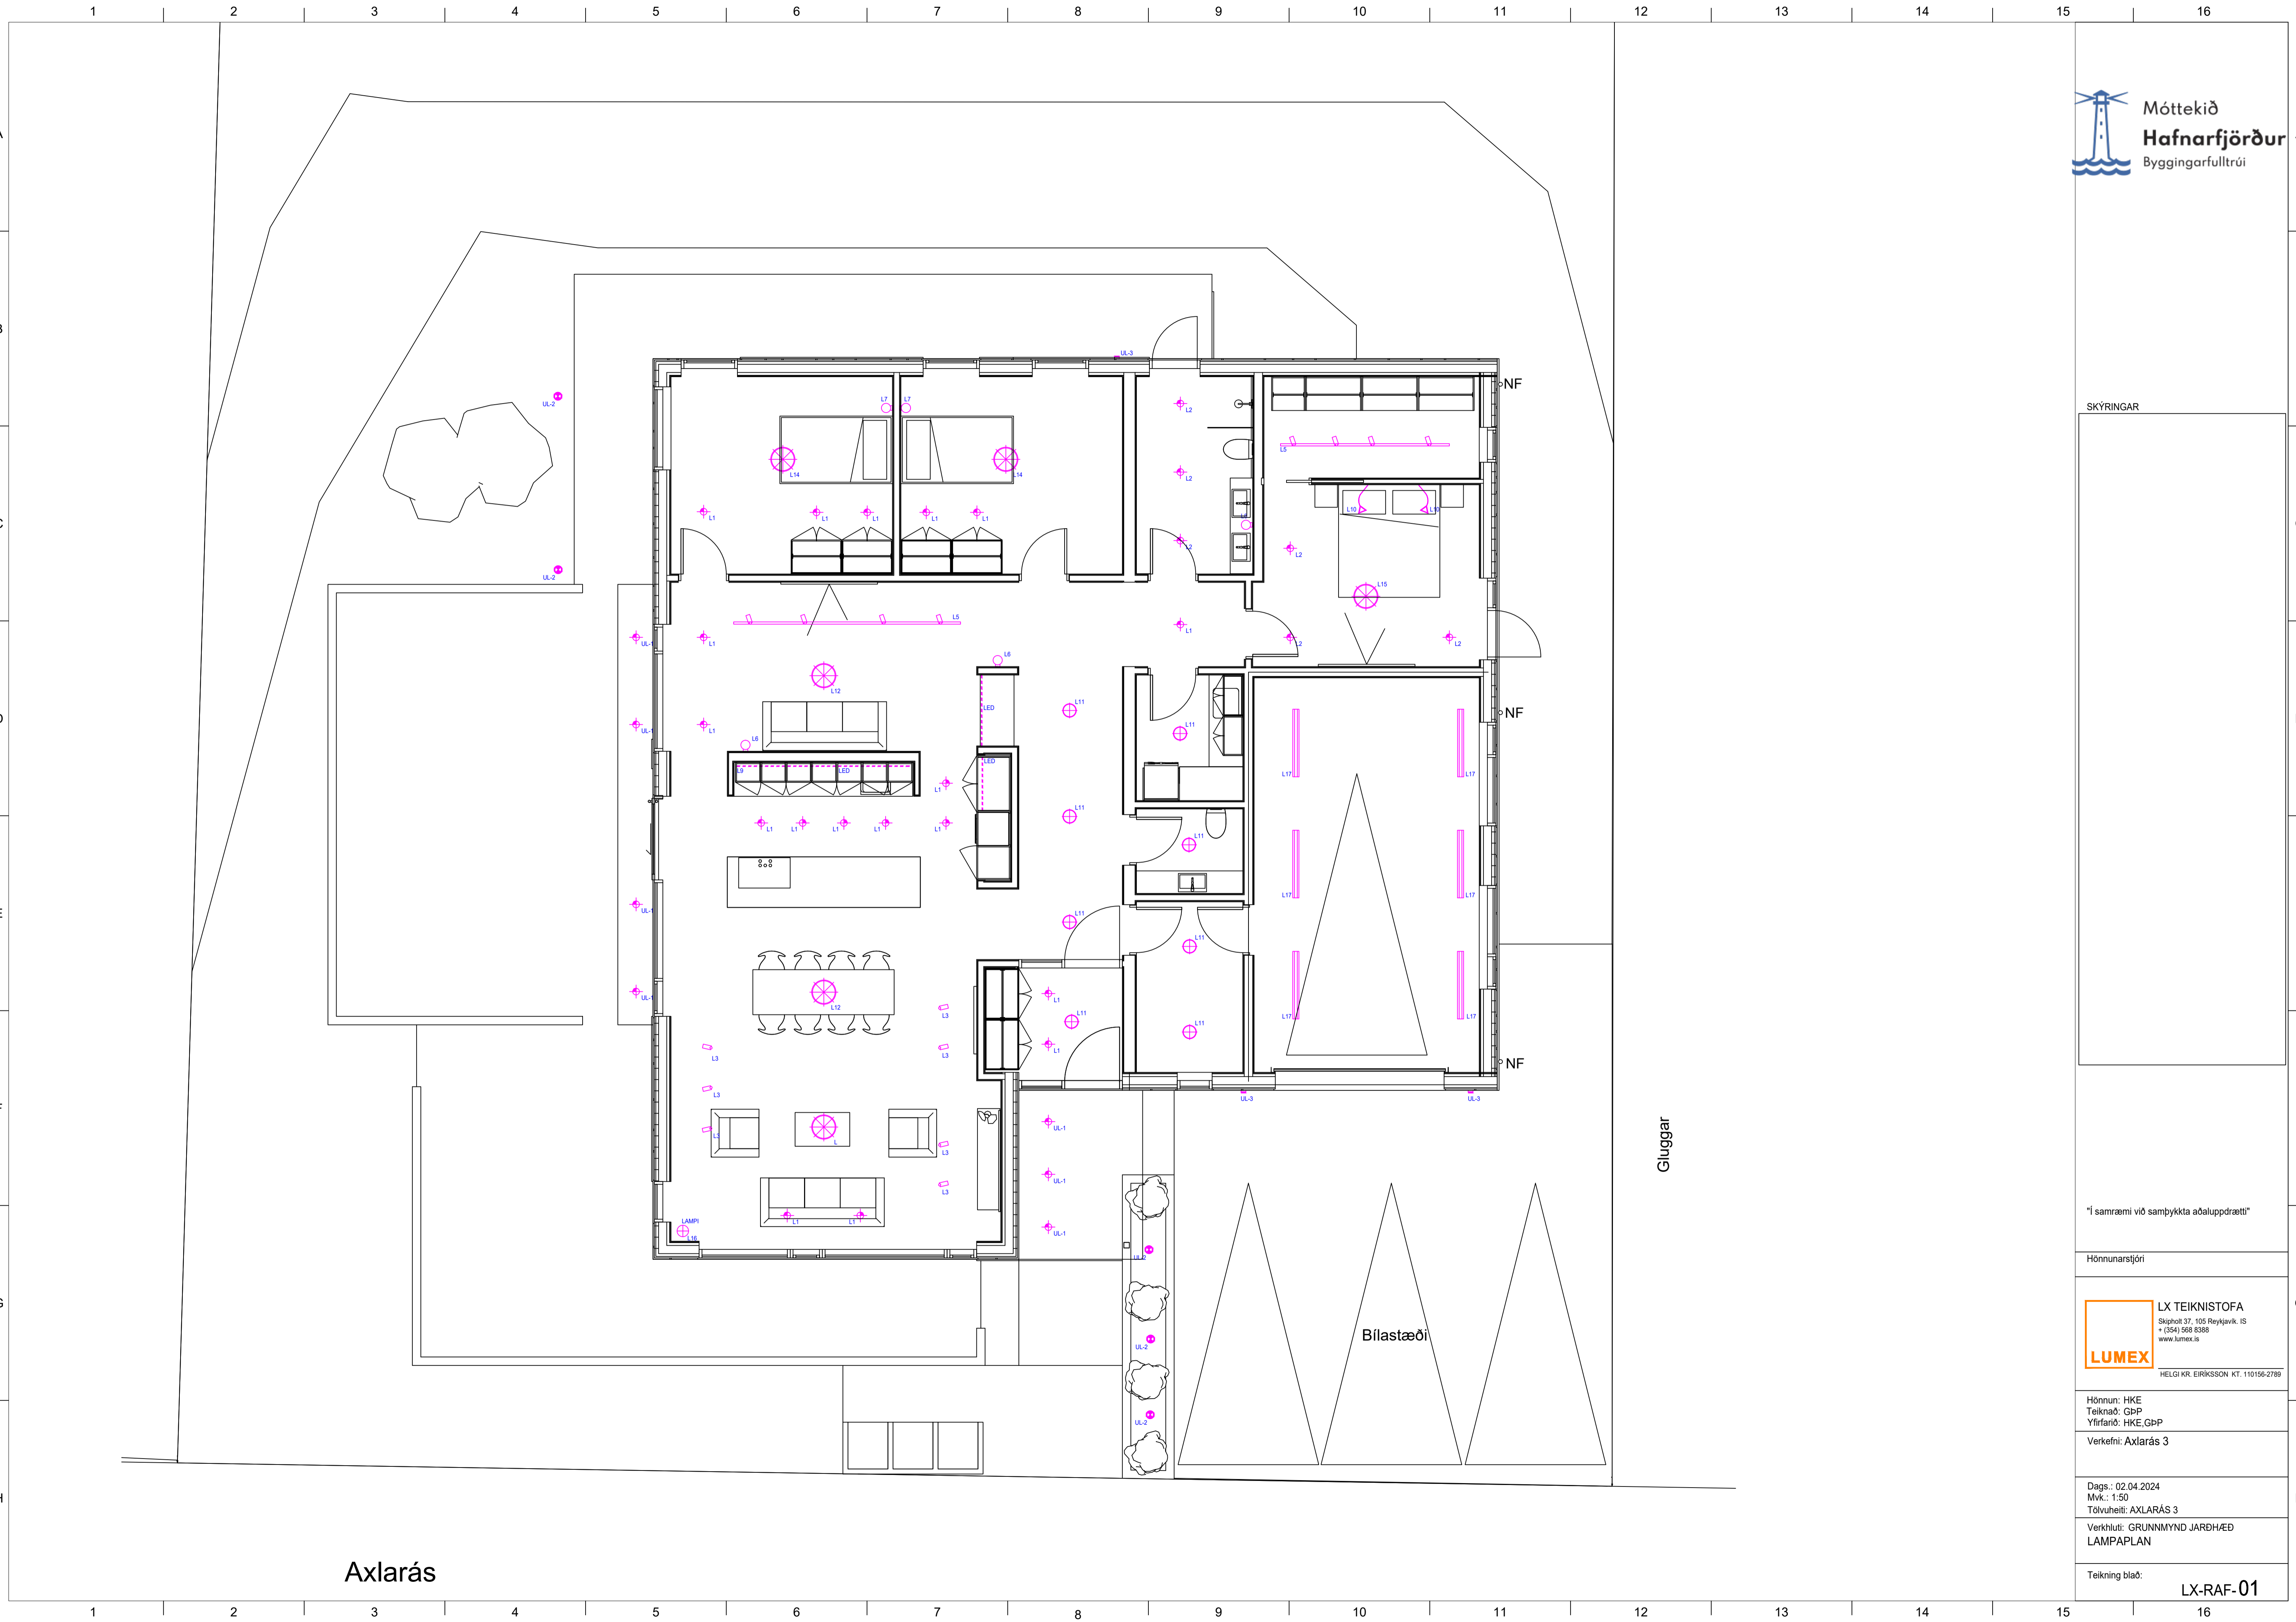

Axlarás

Gluggar

Bilastæði

SKÝRINGAR

"Í samræmi við samþykkt aðaluppdrætti"

Hönnunarstjóri

LX TEIKNISTOFA
 Skipholt 37, 105 Reykjavík, IS
 + (354) 568 8388
 www.lumex.is

LUMEX

HELGI KR. EIRIKSSON KT. 110156-2789

Hönnun: HKE
 Teiknað: GpP, SG
 Yfirfað: HKE, GpP


Verkefni: Axlarás 3

Dags.: 21.04.2024
 MvK.: 1:50
 Tölvuhelti: AXLARÁS 3




Verkhlut: GRUNNMYND
 STÝRINGAR
 FJARSKIPTALAGNAKERFI

Teikning blað: **LX-RAF-03**



Axlarás

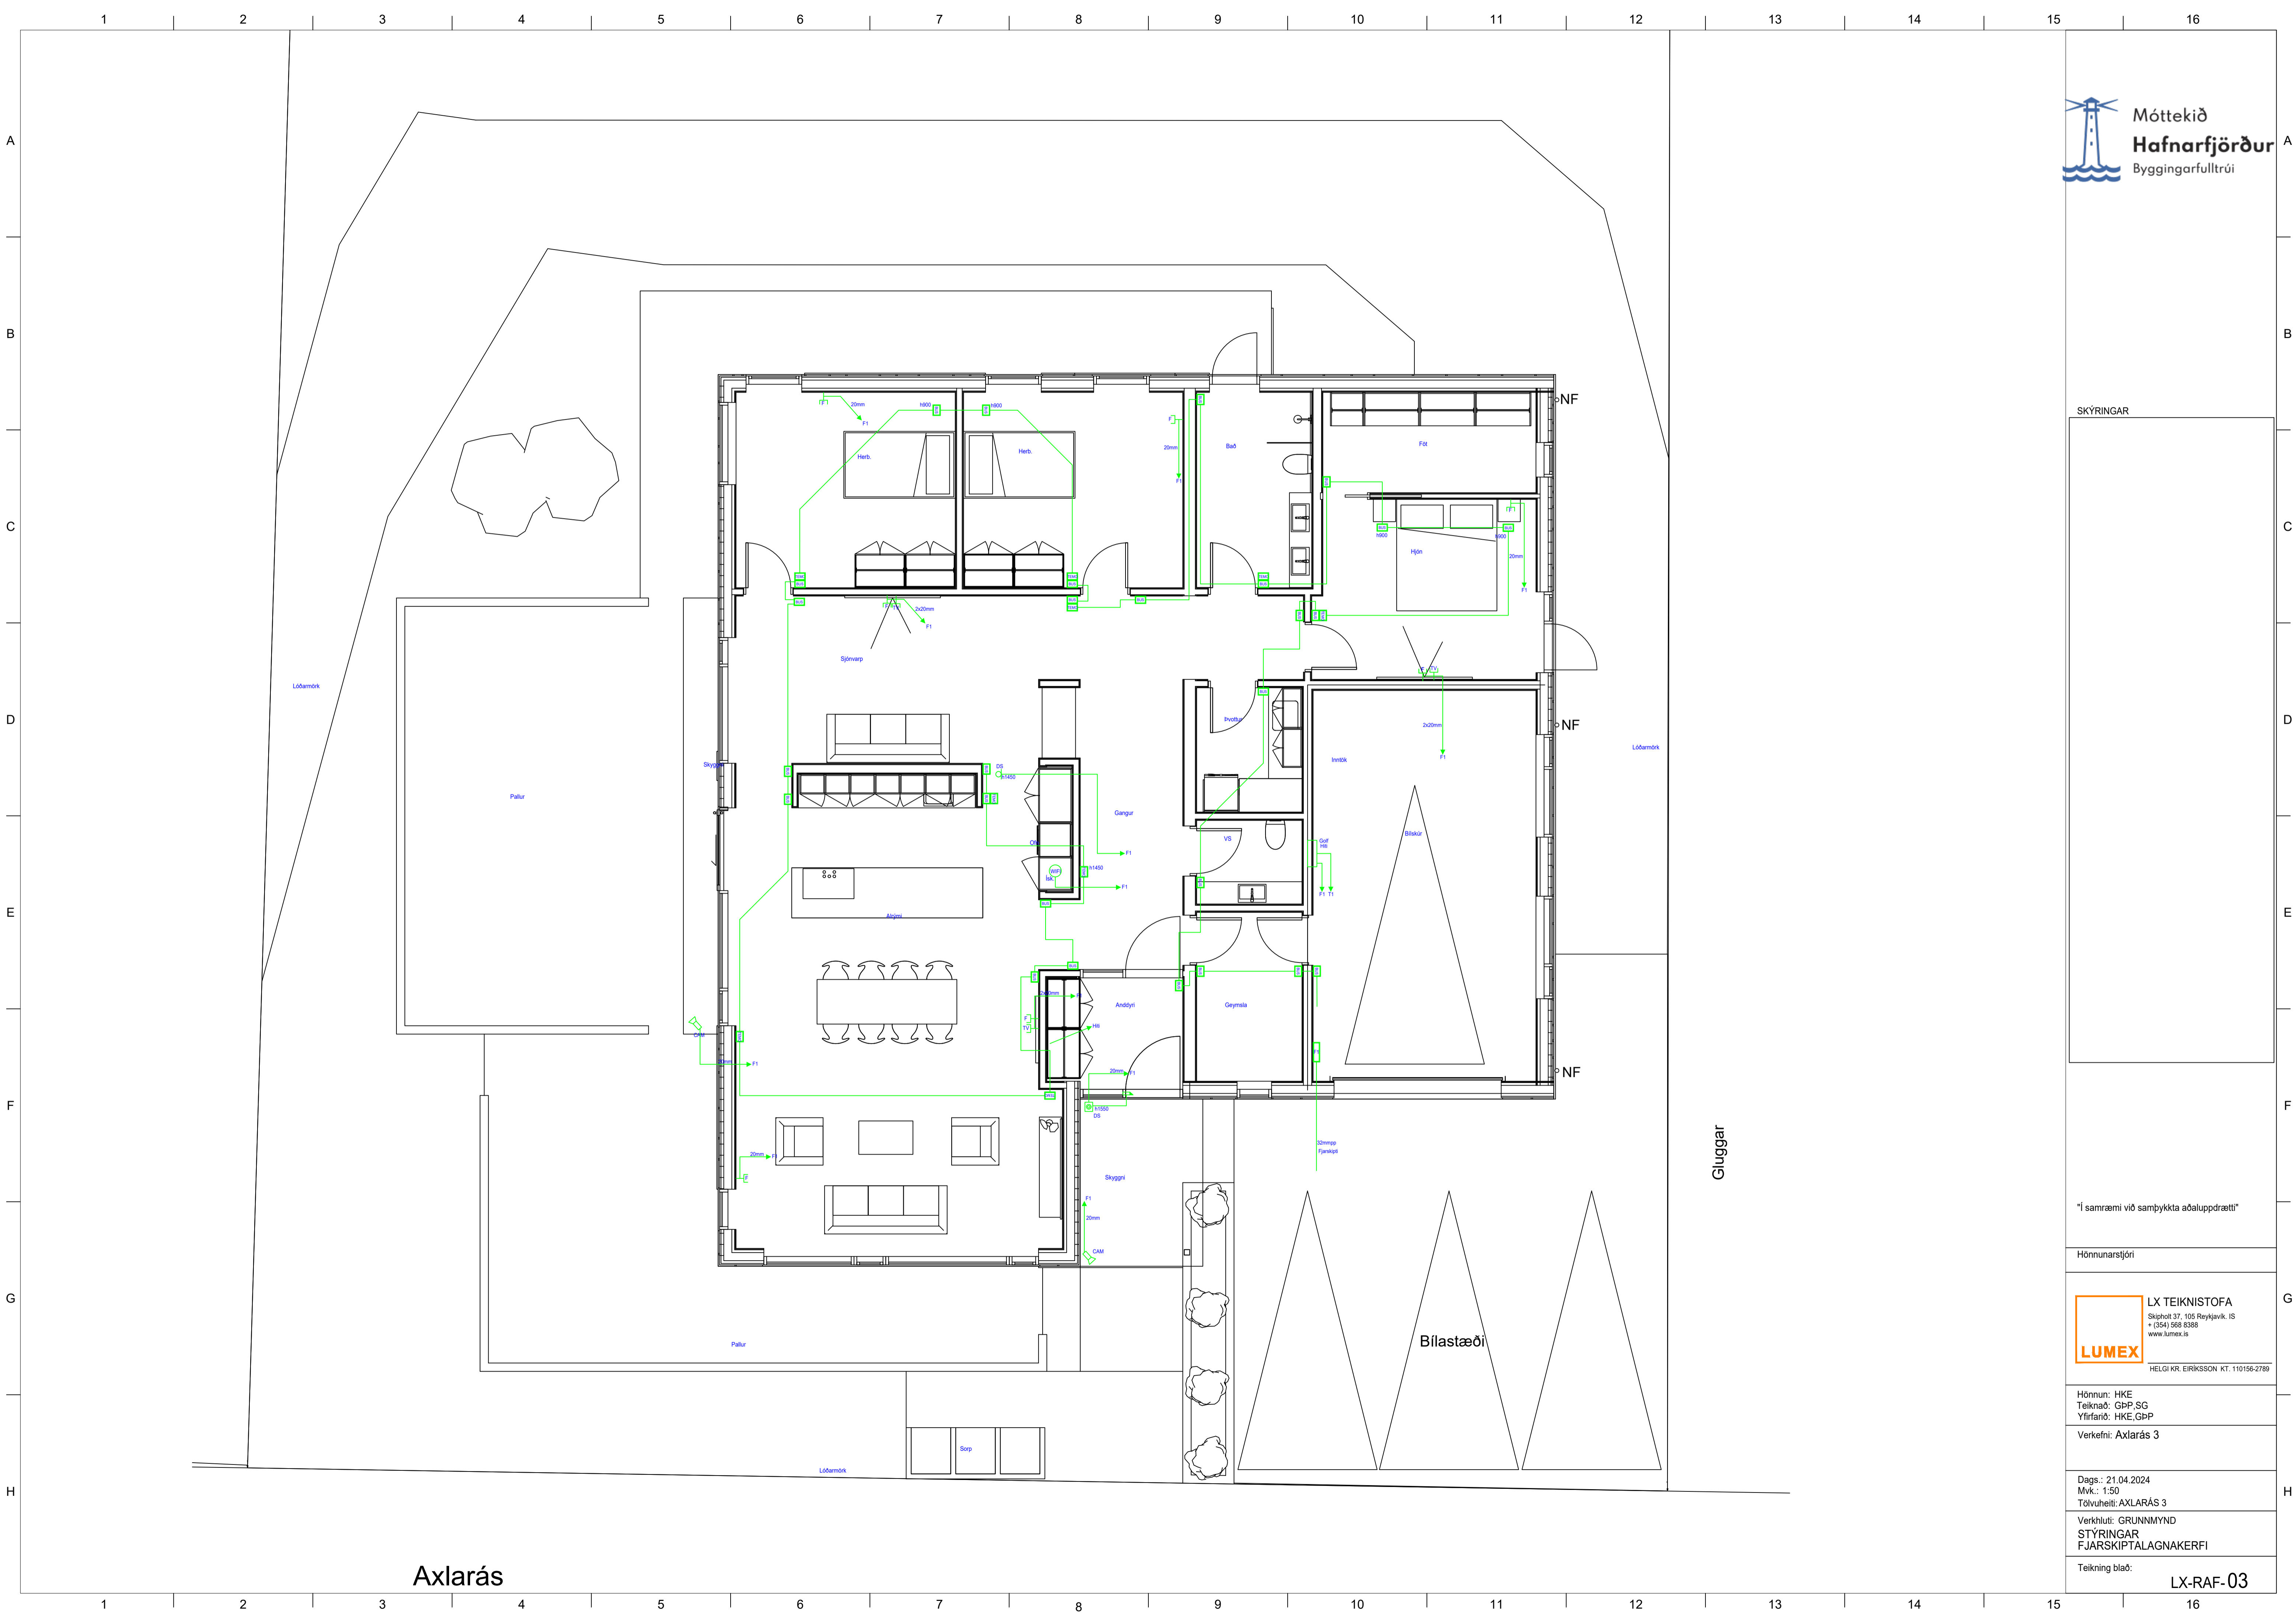

ADALTAFLA

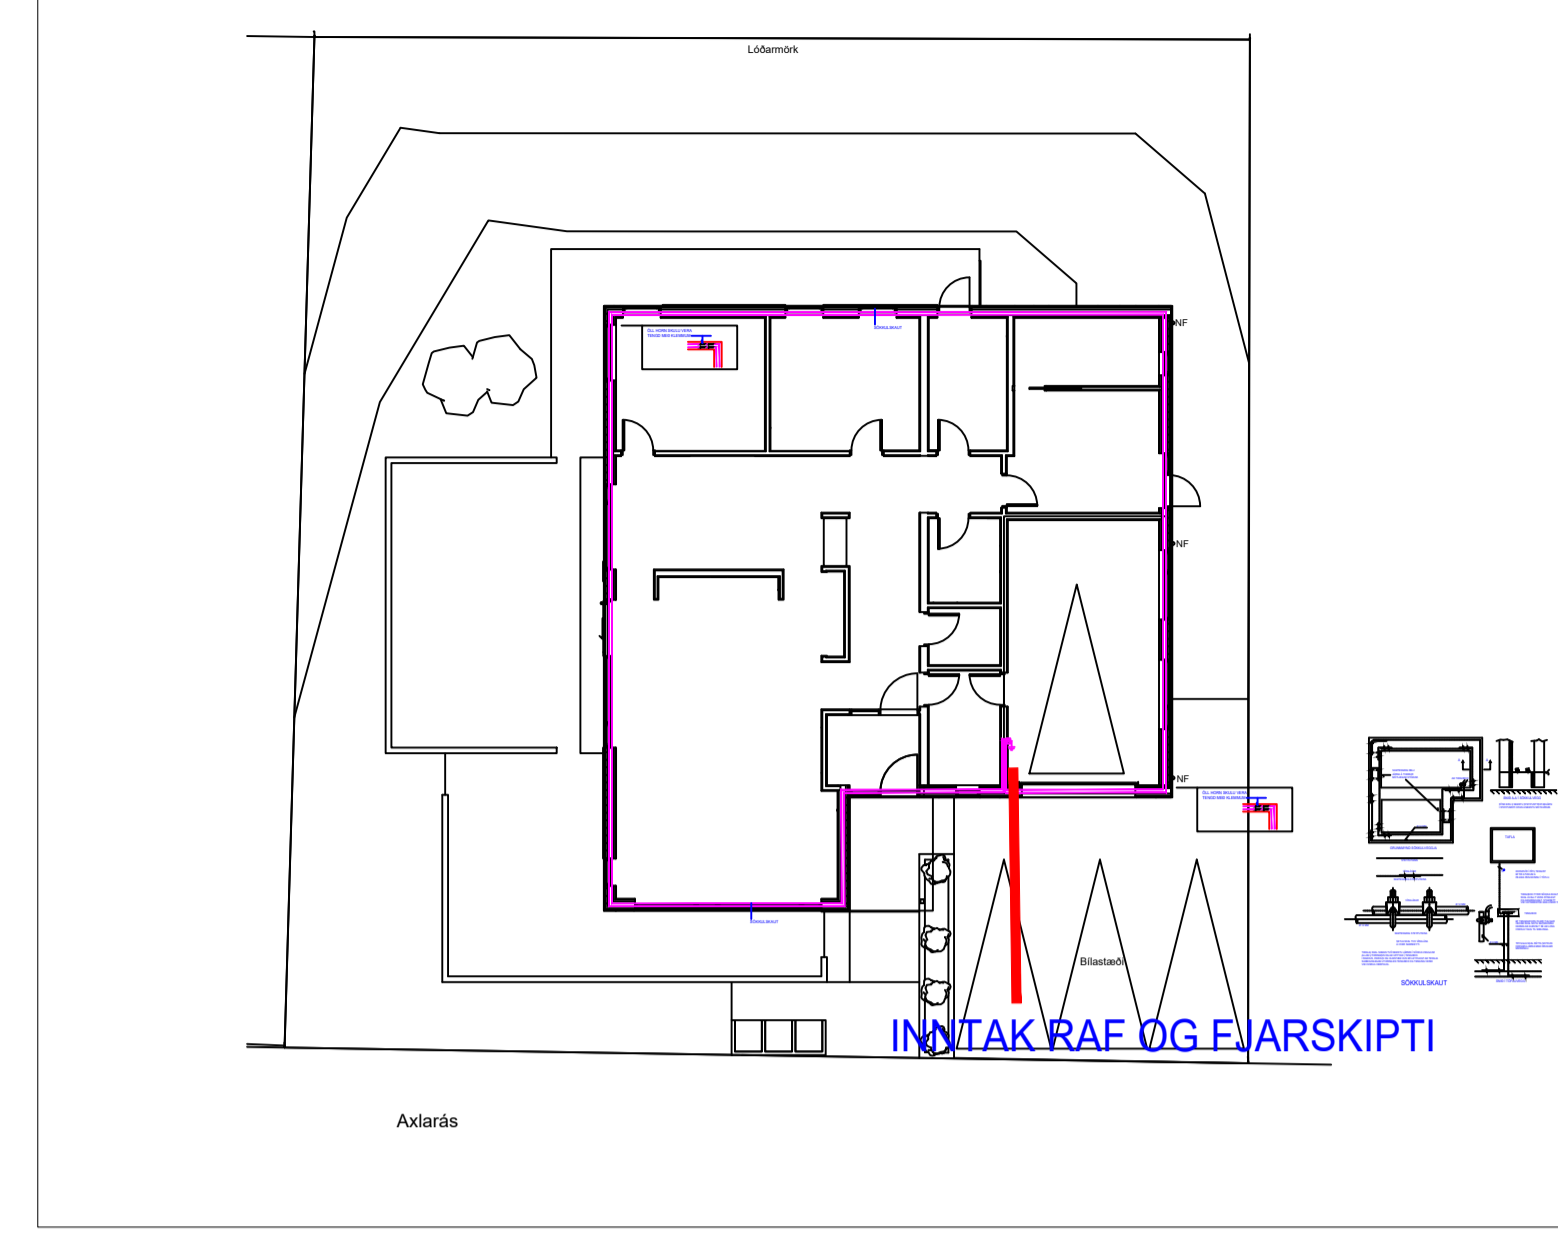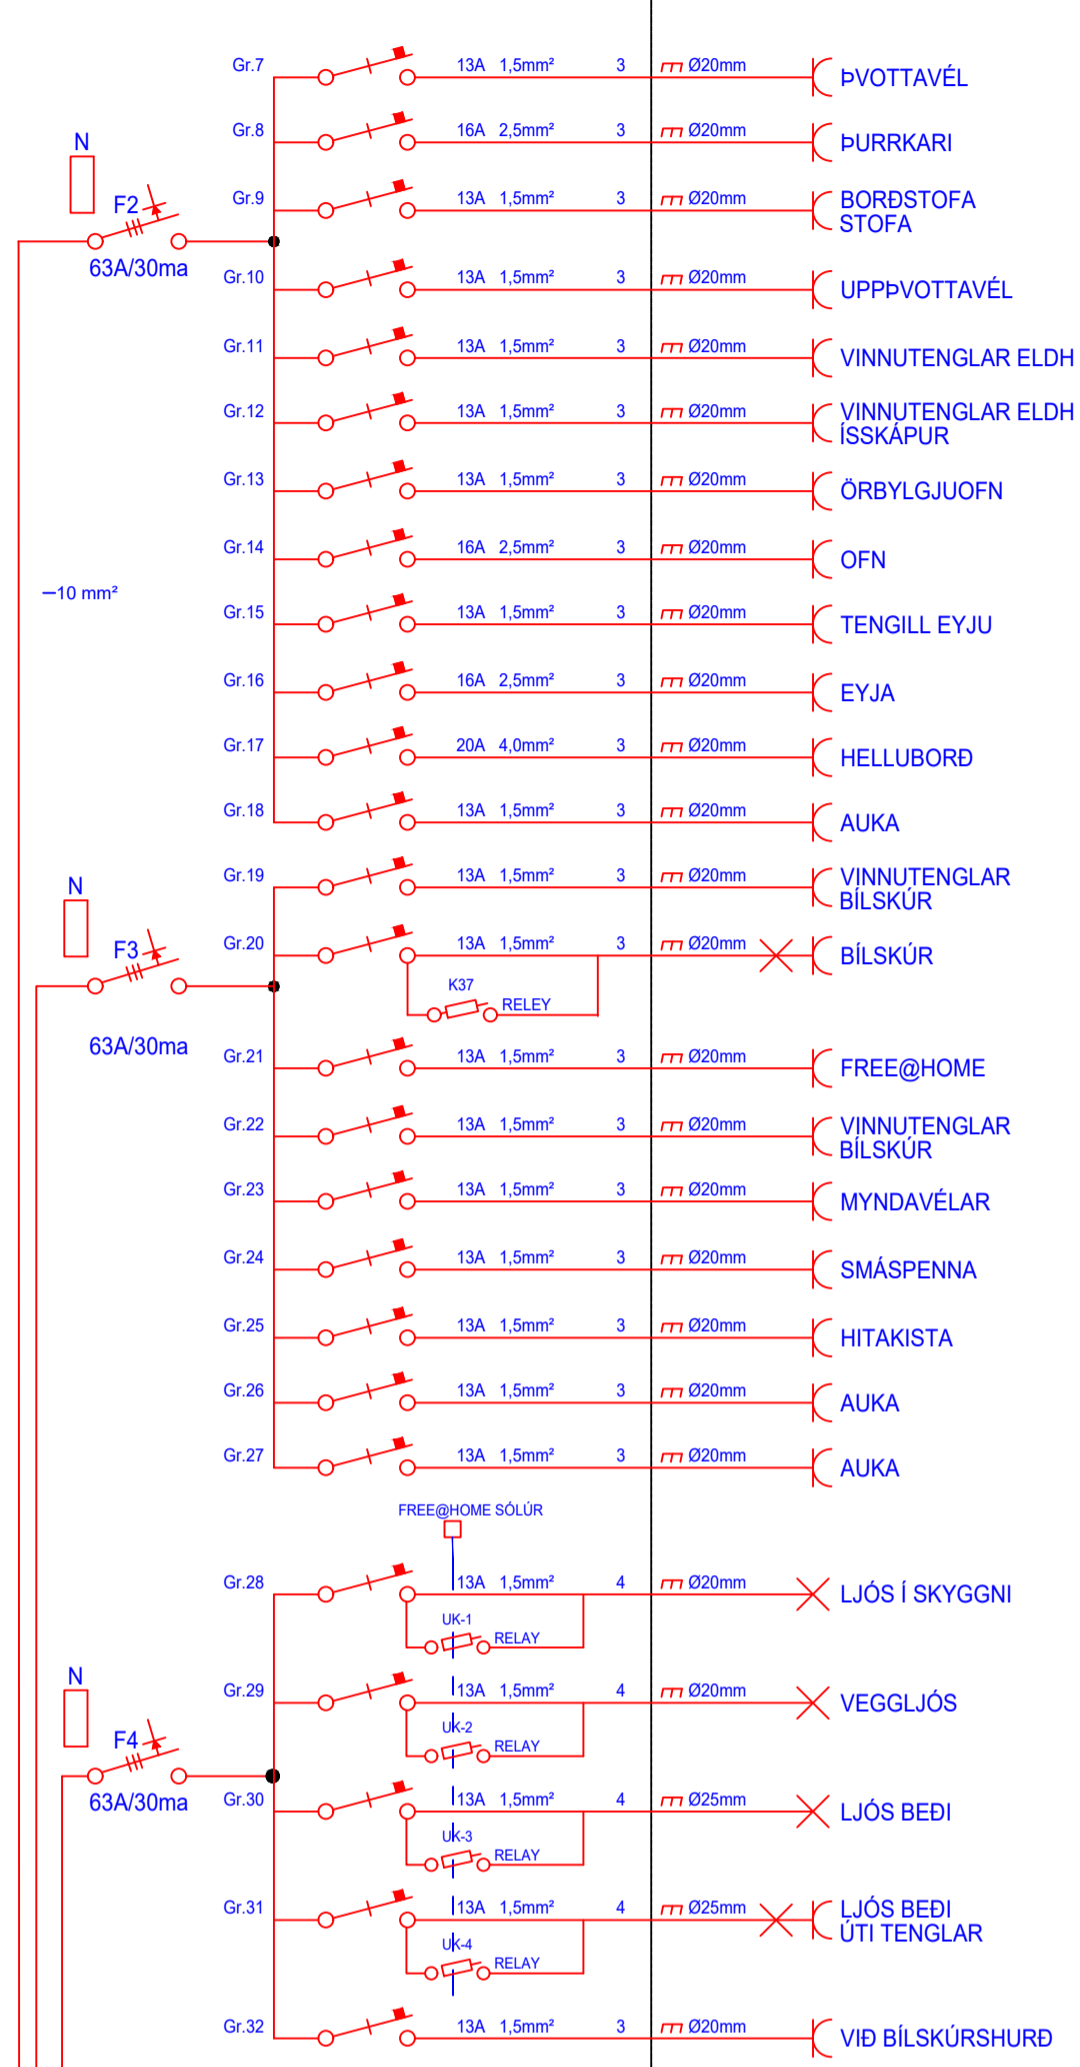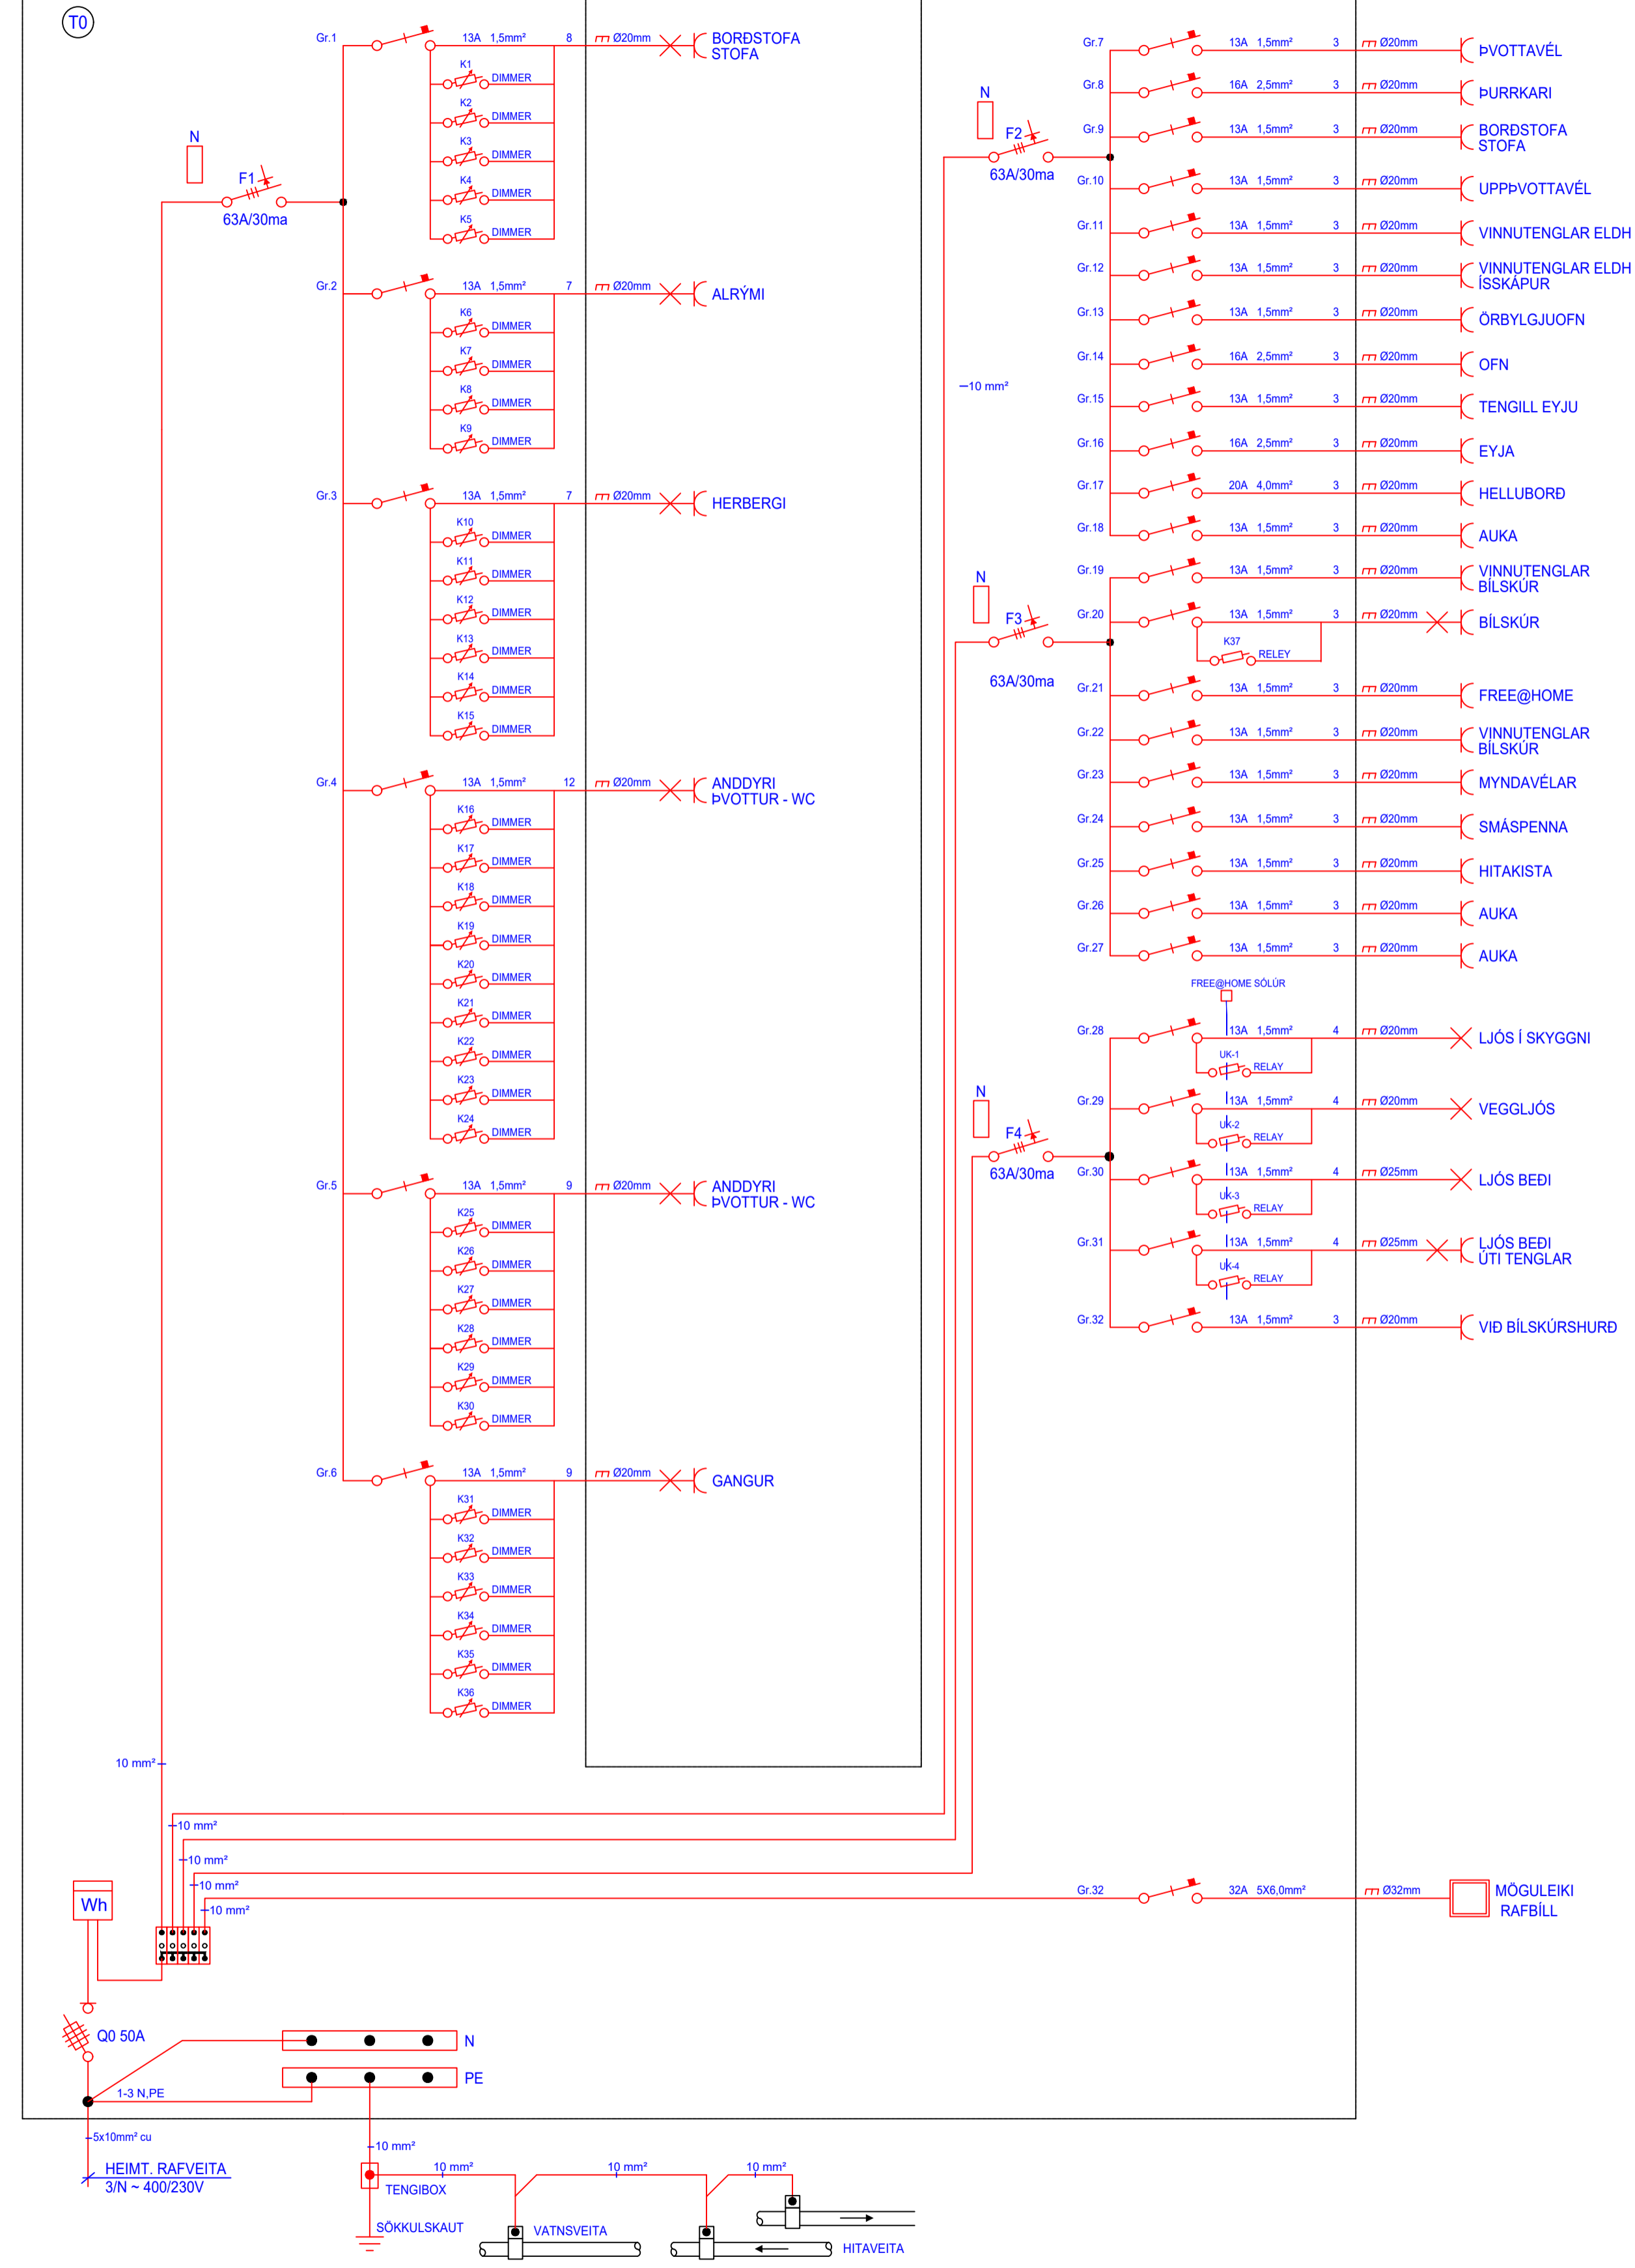

AFSTADA 1:200

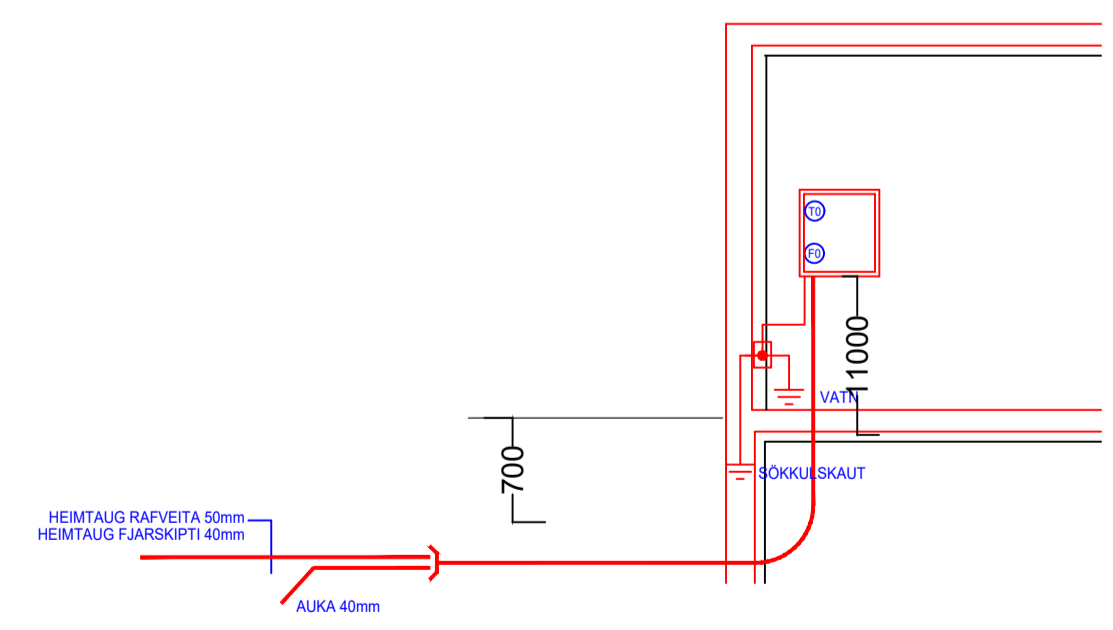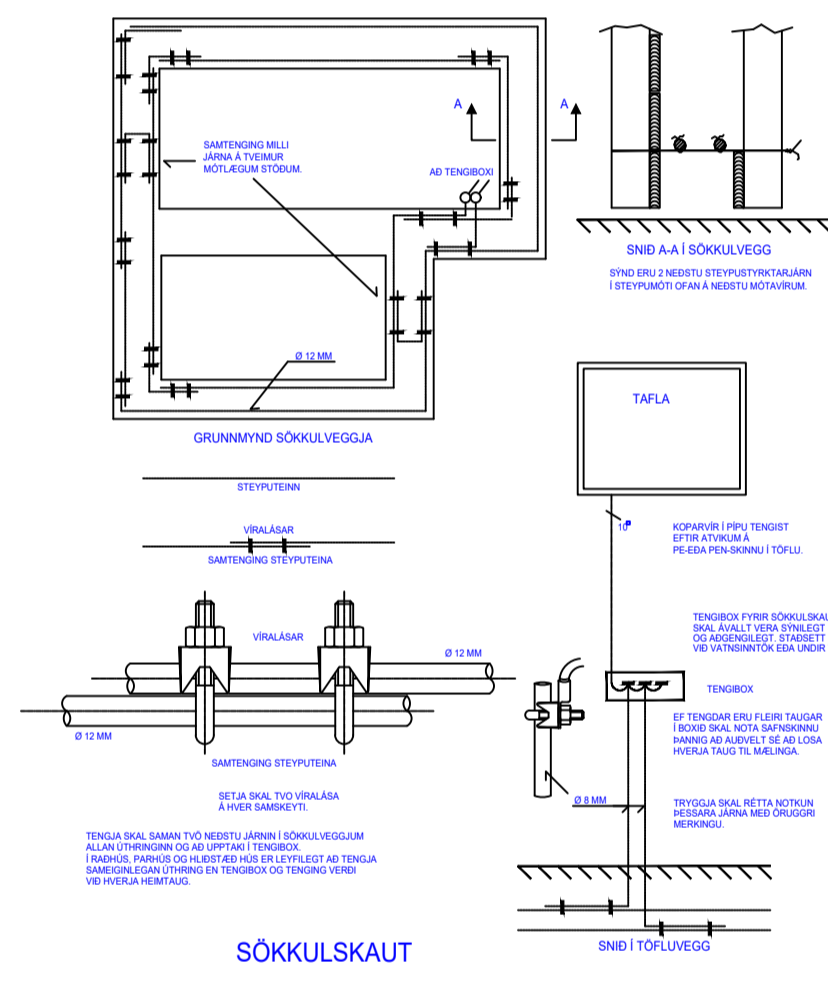

SKÝRINGAR

"Í samræmi við samþykkt aðaluppdrætti"

Hönnunarstjóri

LX TEIKNISTOFA
Skipholt 37, 105 Reykjavík, IS
+ (354) 568 8388
www.lumex.is
HELGI KR. EIRIKSSON KT. 110156-2789

Hönnun: HKE
Teiknað: GpP
Yfirfarað: HKE, GpP
Verkefni: AXLARÁS 3

Dags.: 02.04.2024
Mvk.: 1:50-1:500
Tölvuhelti: AXLARÁS 3
Verkhliut: RAFLAGNIR
EINLÍNA

Teikning blað:
LX-RAF-04