











FRÆRENNSLI: Grunnmynd sökkla. 1:50.

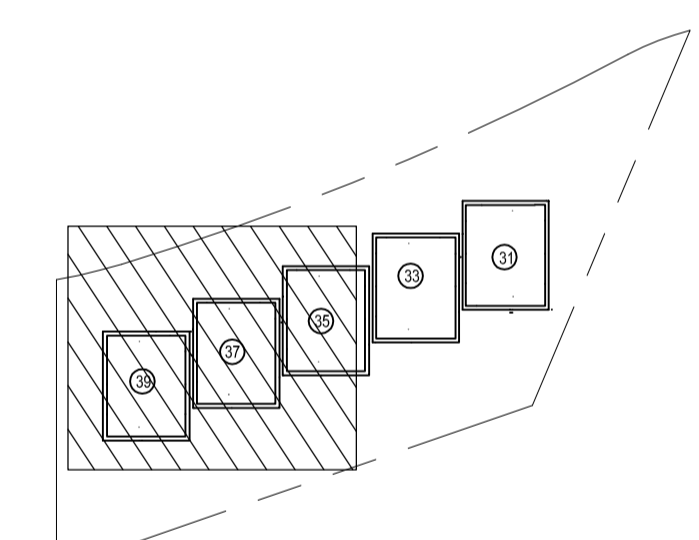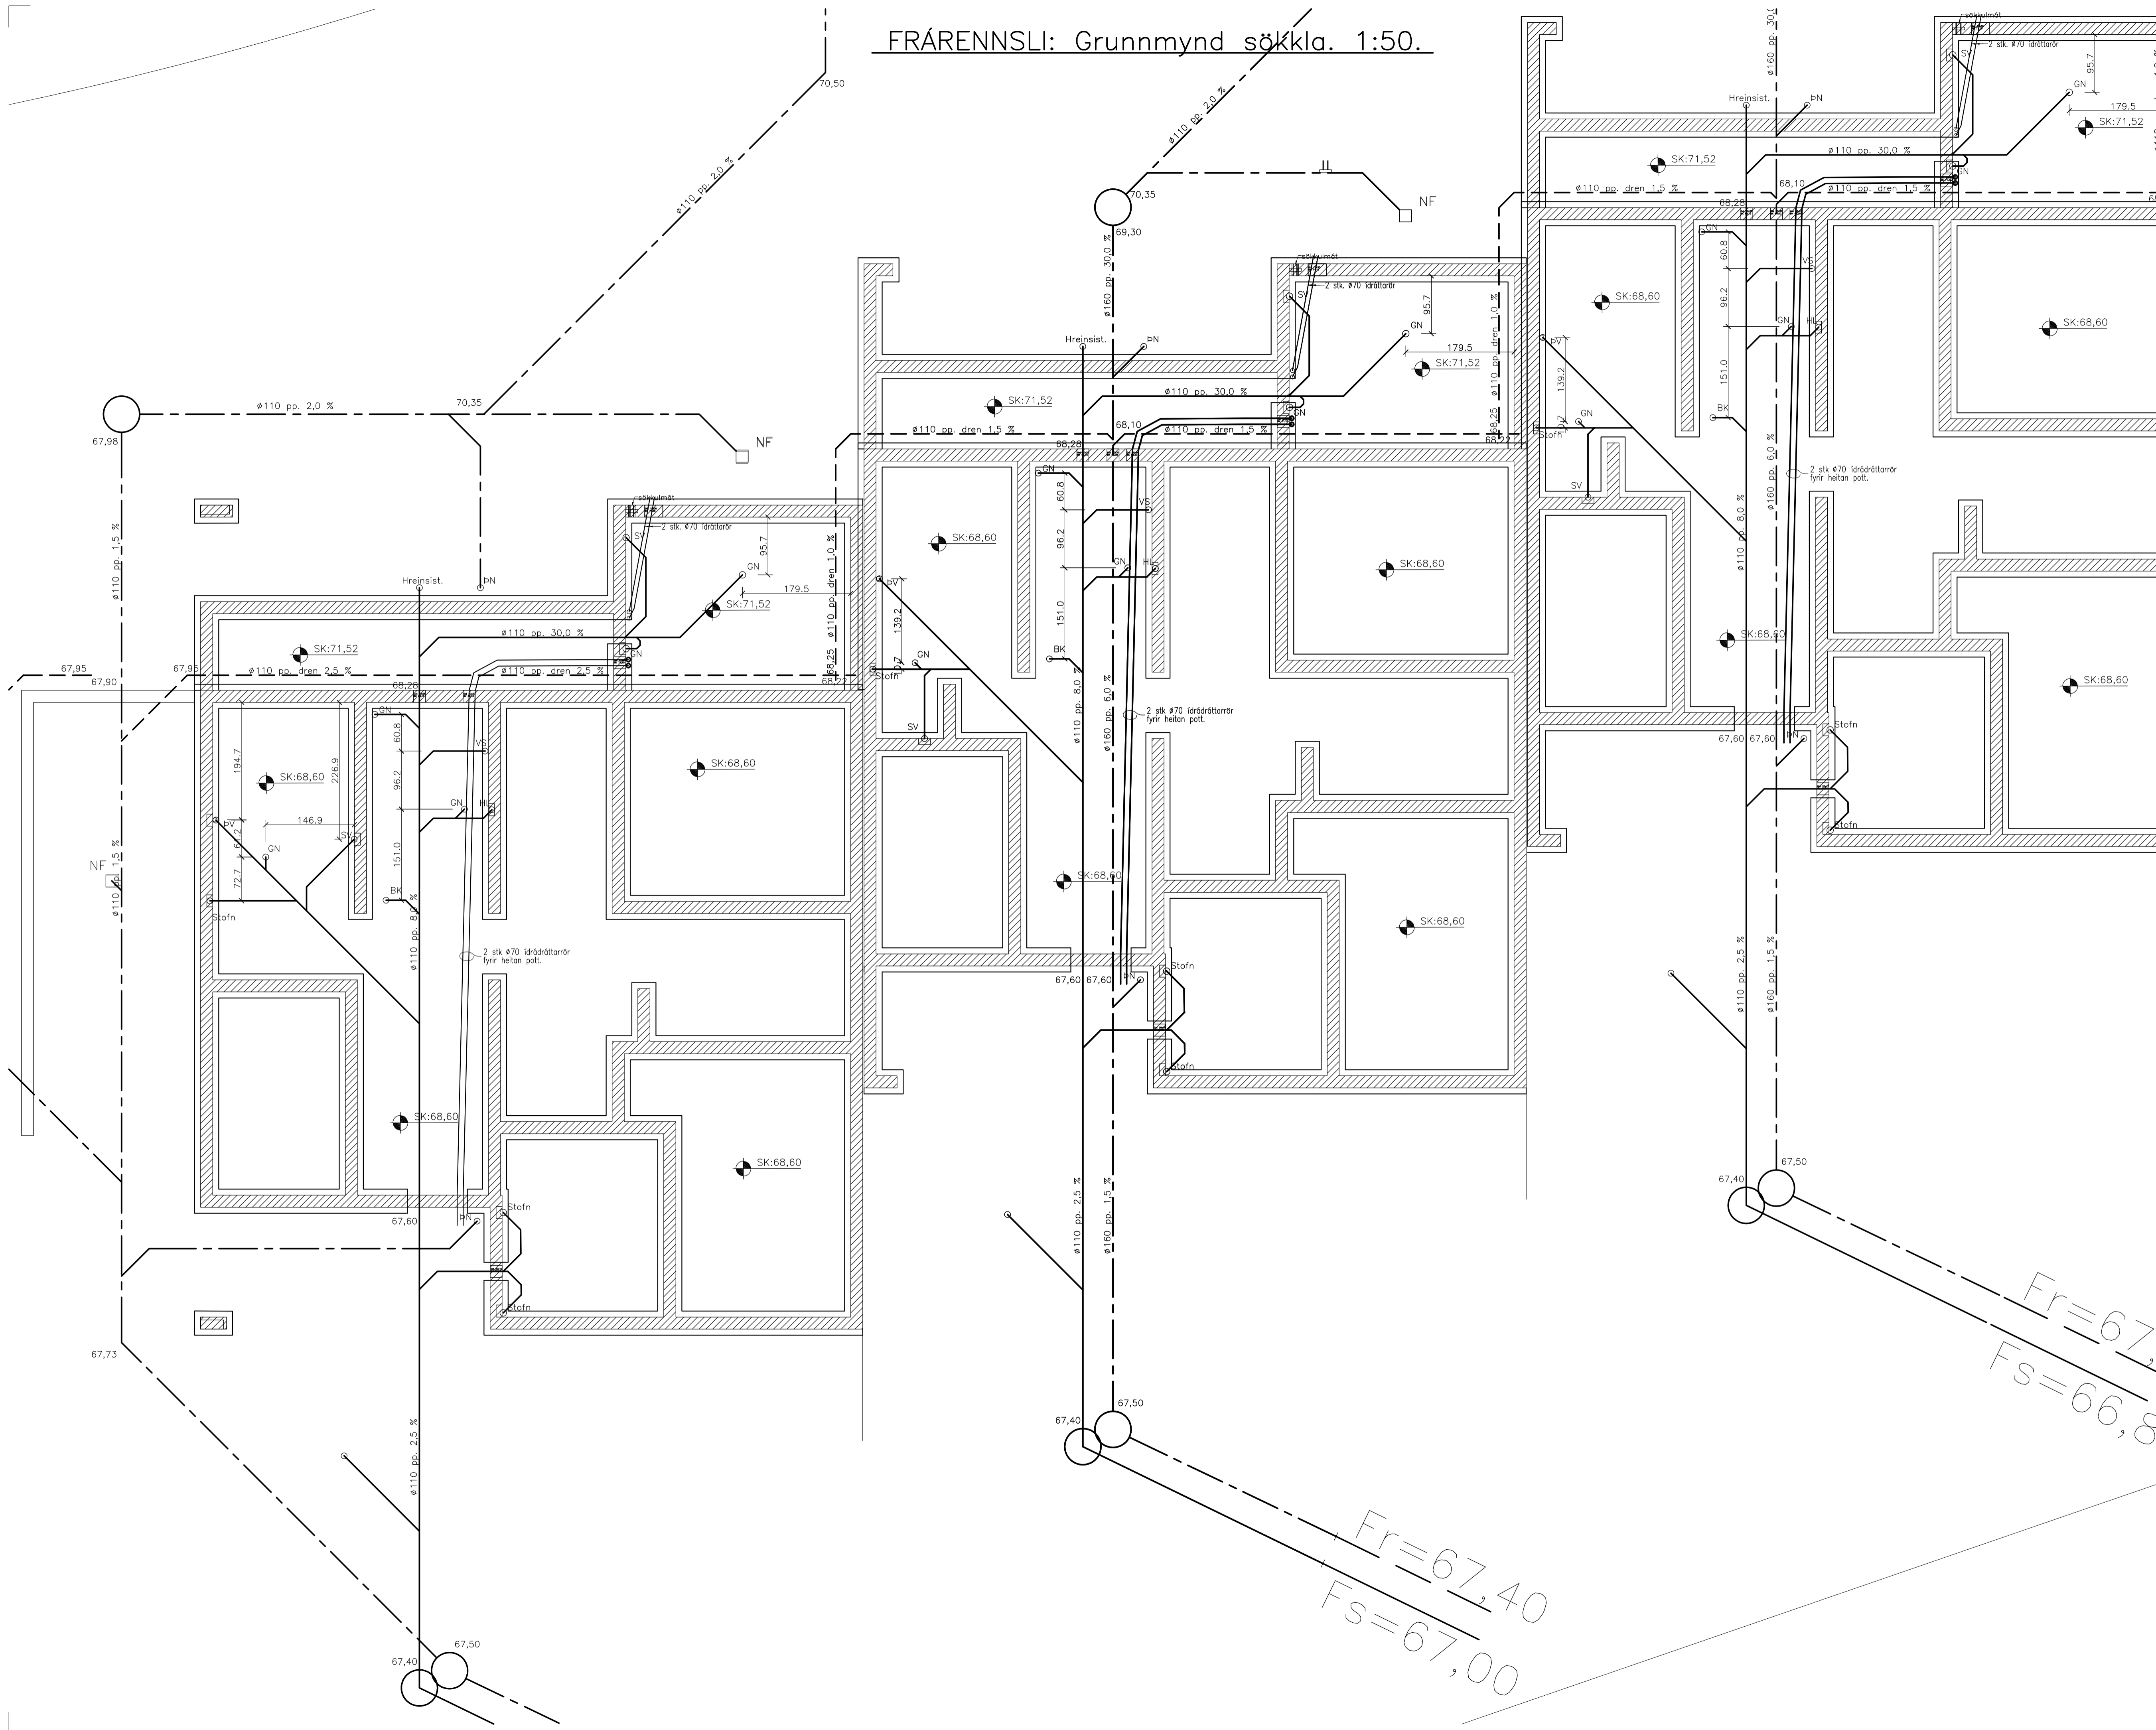

Lykilmynd

Breytingar:


TEIKNISTOFAN ODINSTORGL,  
VERKFRÆÐISTOFA ehf.  
Óðinsgötu 7  
101 Reykjavík  
Netfang: gusti@tov.is  
Sími: 510 2210

Verkefni: Axlarás 31-39, Hafnarfirði.  
Heiti: FRÆRENNSLI: Grunnmynd sökkla.

f.h. TÓV: VÍFILL ODDSSON kt. 101237-3629	VERKFRÆÐINGUR FVFI - FRV
GÚSTAF VÍFILSSON kt. 231163-9069	VERKFRÆÐINGUR FVFI
KRISTJÁN S. GUDMUNDSSON kt. 070254-5819	VERKFRÆÐINGUR FVFI



Áritun hönnunarstjóra:

M. 1:50, 1:20  
R. G.V.  
T. G.V.  
Dags. Okt. 2024. Nr. 1970-2-3

Fr=67,40  
Fs=67,00

Fr=67,  
Fs=66,8

FRÆRENNSLI: Grunnmynd sökkl. 1:50.

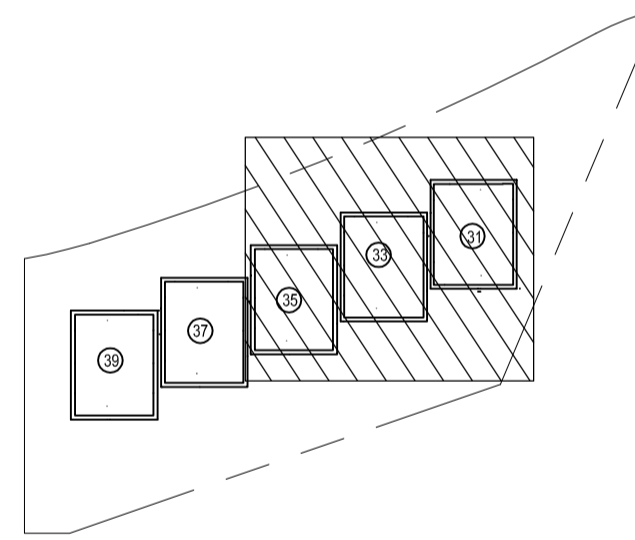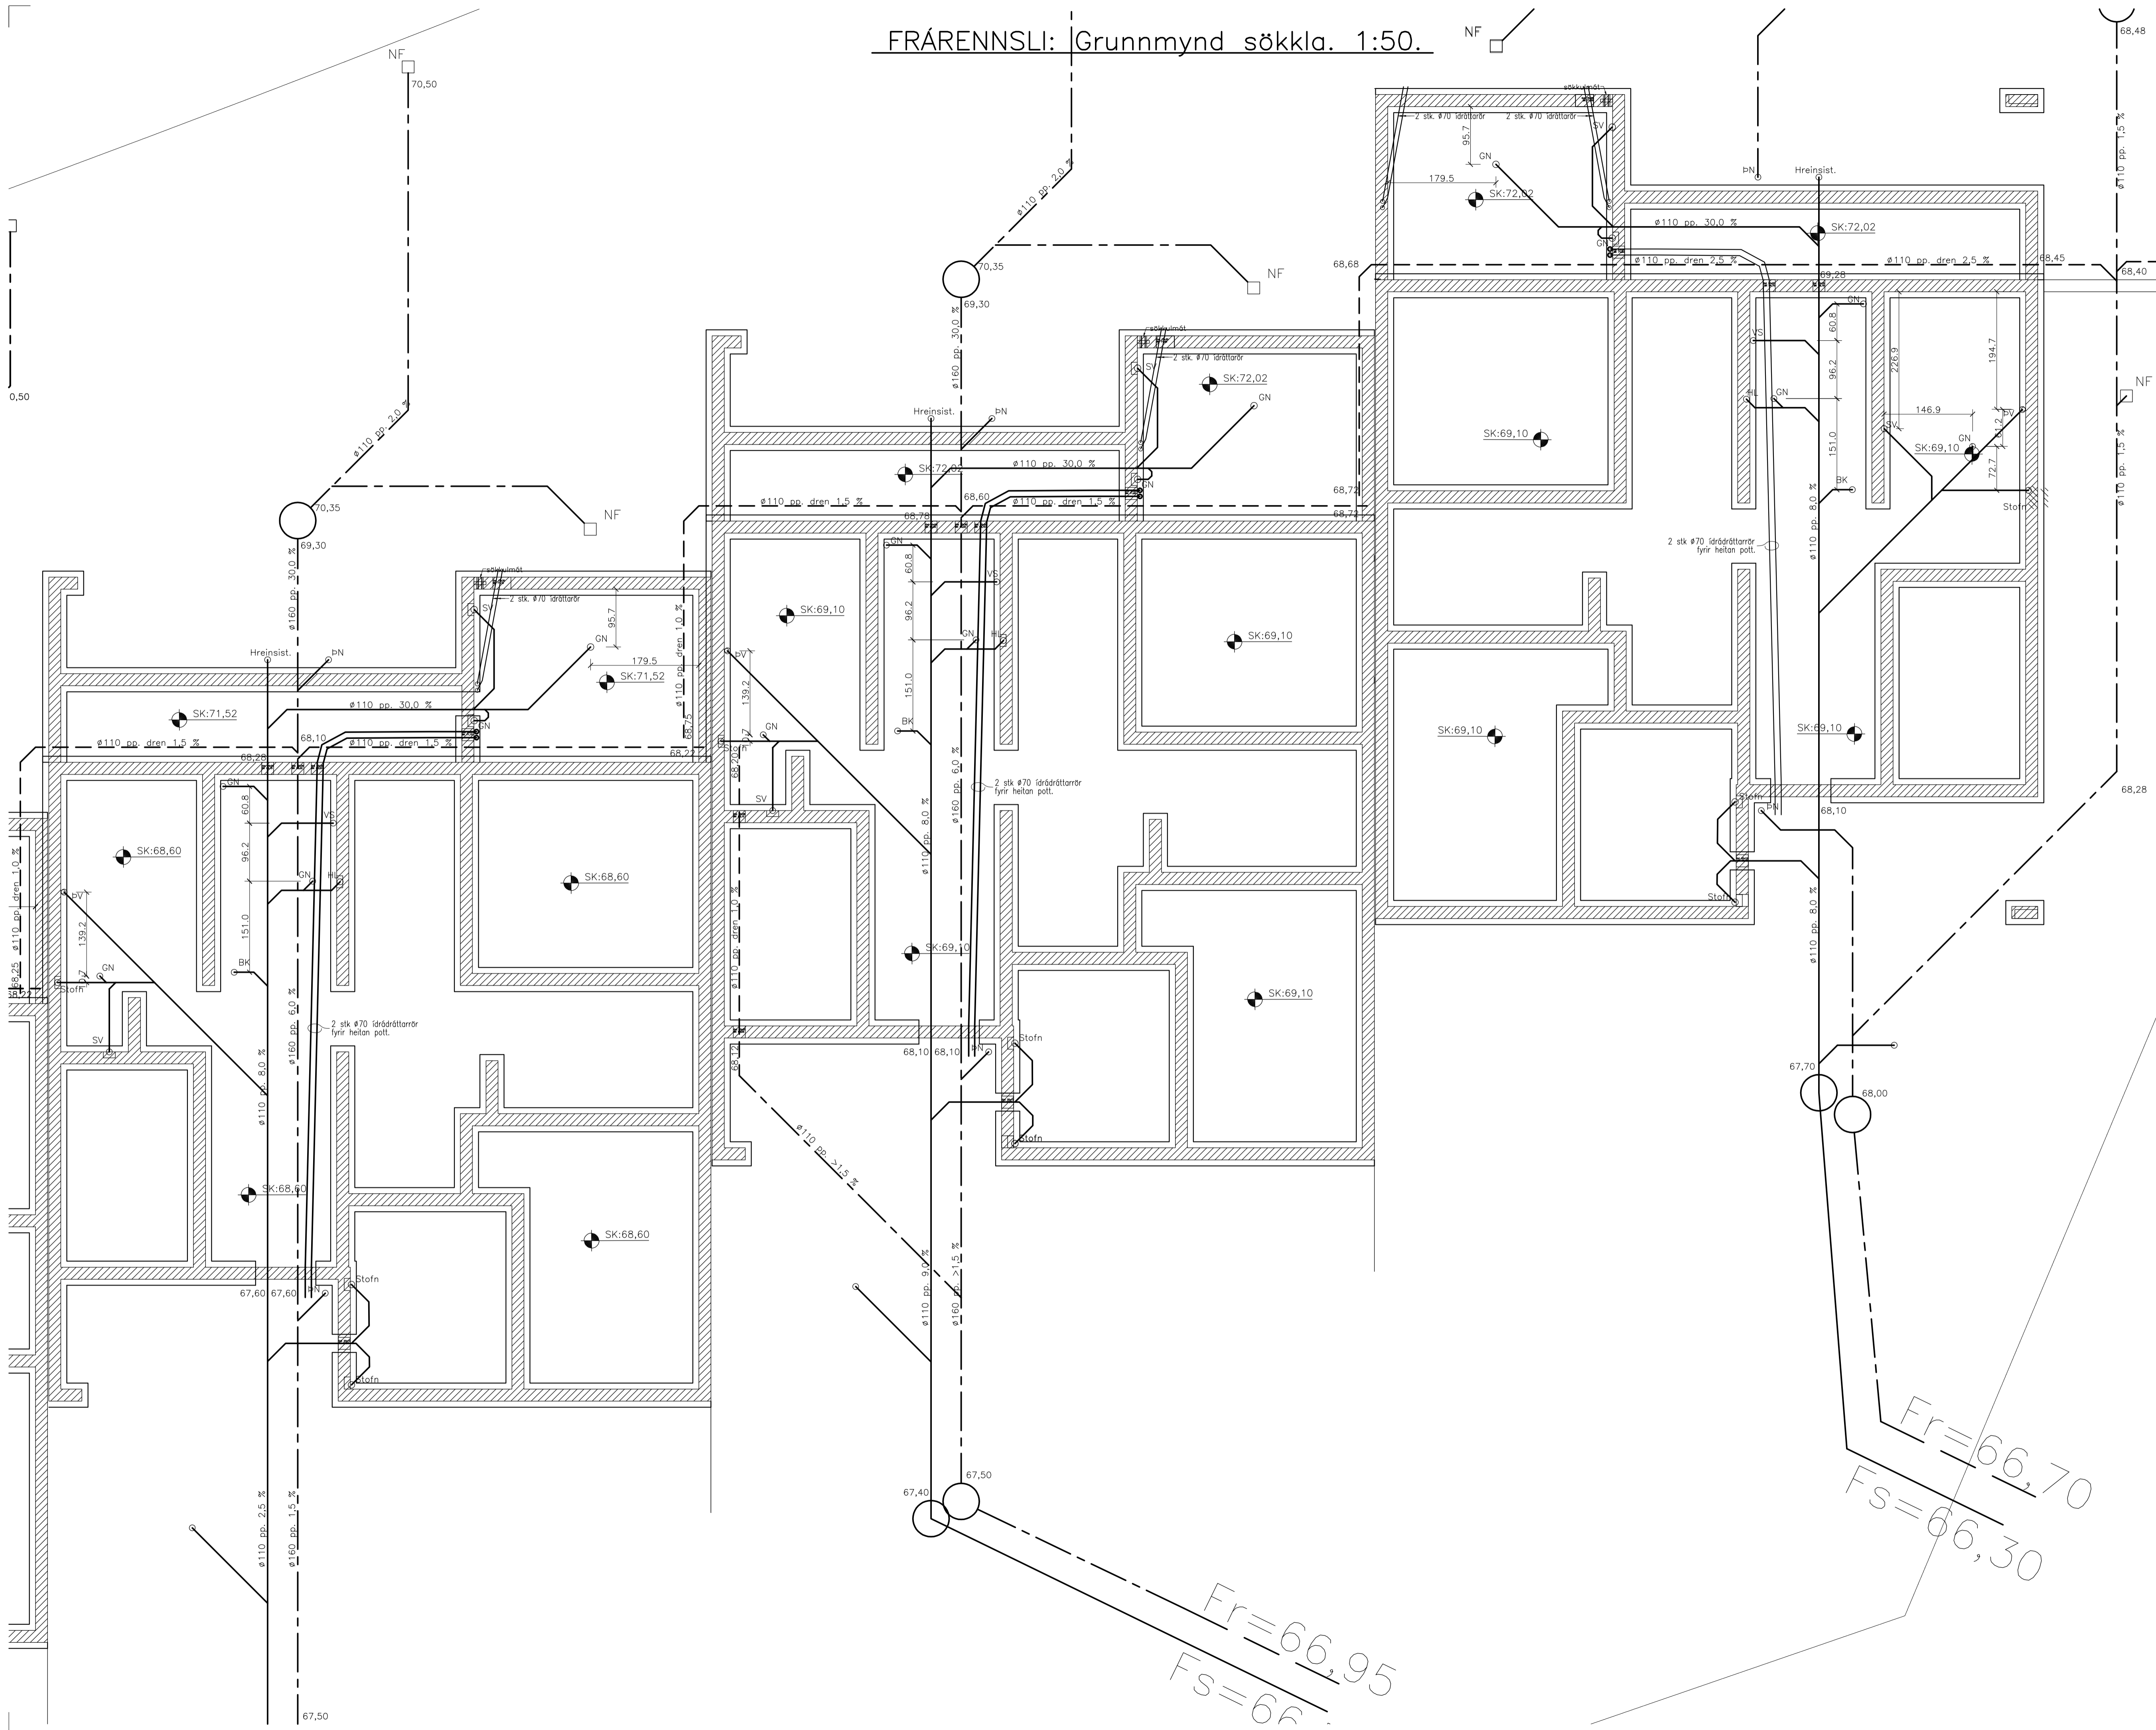

Lykilmynd

Breytingar:


TEIKNISTOFAN ÓDINSTORGL,  
VERKFRÆÐISTOFA ehf.  
**TÓV**  
Óðinsgötu 7  
101 Reykjavík  
Netfang: gusti@tov.is  
Sími: 510 2210

Verkefni: Axlarás 31–39, Hafnarfirði.  
Heiti: FRÆRENNSLI: Grunnmynd sökkl

f.h. TÓV: VÍFILL ÓDDSSON kt. 101237–3629	VERKFRÆÐINGUR FVFI – FRV
GÚSTAF VÍFILSSON kt. 231163–9069	VERKFRÆÐINGUR FVFI
KRISTJÁN S. GUDMUNDSSON kt. 070254–5819	VERKFRÆÐINGUR FVFI

Áritun hönnunarstjóra:

M. 1:50,1:20  
R. G.V.  
T. G.V.  
Dags. Okt. 2024. Nr. 1970–2–4

Fr=66,95  
Fs=66,30

Fr=66,70  
Fs=66,30











