

Lykilmynd

Breytingar:

TÓV
 TEIKNISTOFAN ÖDINSTORGI,
 VERKFRÆÐISTOFA ehf.
 Öðinsgötu 7
 101 Reykjavík
 Netfang: gusti@tov.is
 Sími: 510 2210

Verkefni: Axlarás 31–39, Hafnarfirði.
Heiti: Loftþræsing: Grunnmynd 1. hæðar.


f.h. TÓV: VÍFILL ÖDDSSON kt. 101237–3629	VERKFRÆÐINGUR FVFI – FRV
GÚSTAF VÍFILLSSON kt. 231163–9069	VERKFRÆÐINGUR FVFI
KRISTJÁN S. GUDMUNDSSON kt. 070254–5819	VERKFRÆÐINGUR FVFI

Áritun hönnunarstjóra:

M. 1:50,1:20
R. G.V.
T. G.V.
Dags. Okt. 2024.

Nr. 1970–8–1

LOFTRÆSING: Grunnmynd 1. hæðar. 1:50.

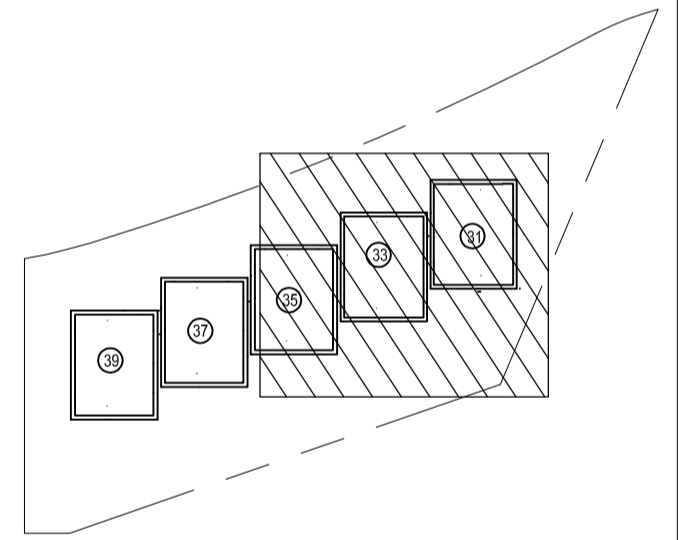

Lykilmynd

Breytingar:

TÓV TEIKNISTOFAN ODINSTORGI,
 VERKFRÆÐISTOFA ehf.
 Öðinsgötu 7
 101 Reykjavík
 Netfang: gusti@tov.is
 Sími: 510 2210



Verkefni: Axlarás 31–39, Hafnarfirði.
 Heiti: Loftæsing: Grunnmynd 1. hæðar.

f.h. TÓV: VÍFILL ÖDDSSON kt. 101237–3629	VERKFRÆÐINGUR FVFI – FRV
GÚSTAF VÍFILLSSON kt. 231163–5069	VERKFRÆÐINGUR FVFI
KRISTJÁN S. GUDMUNDSSON kt. 070254–5819	VERKFRÆÐINGUR FVFI

Áritun hönnunarstjóra:

M. 1:50,1:20
 R. G.V.
 T. G.V.
 Dags. Okt. 2024. Nr. 1970–8–2

LOFTRÆSING: Grunnmynd 2. hæðar. 1:50.

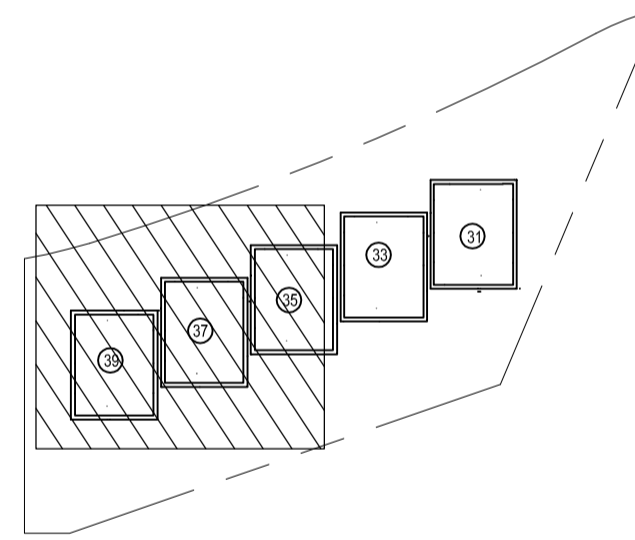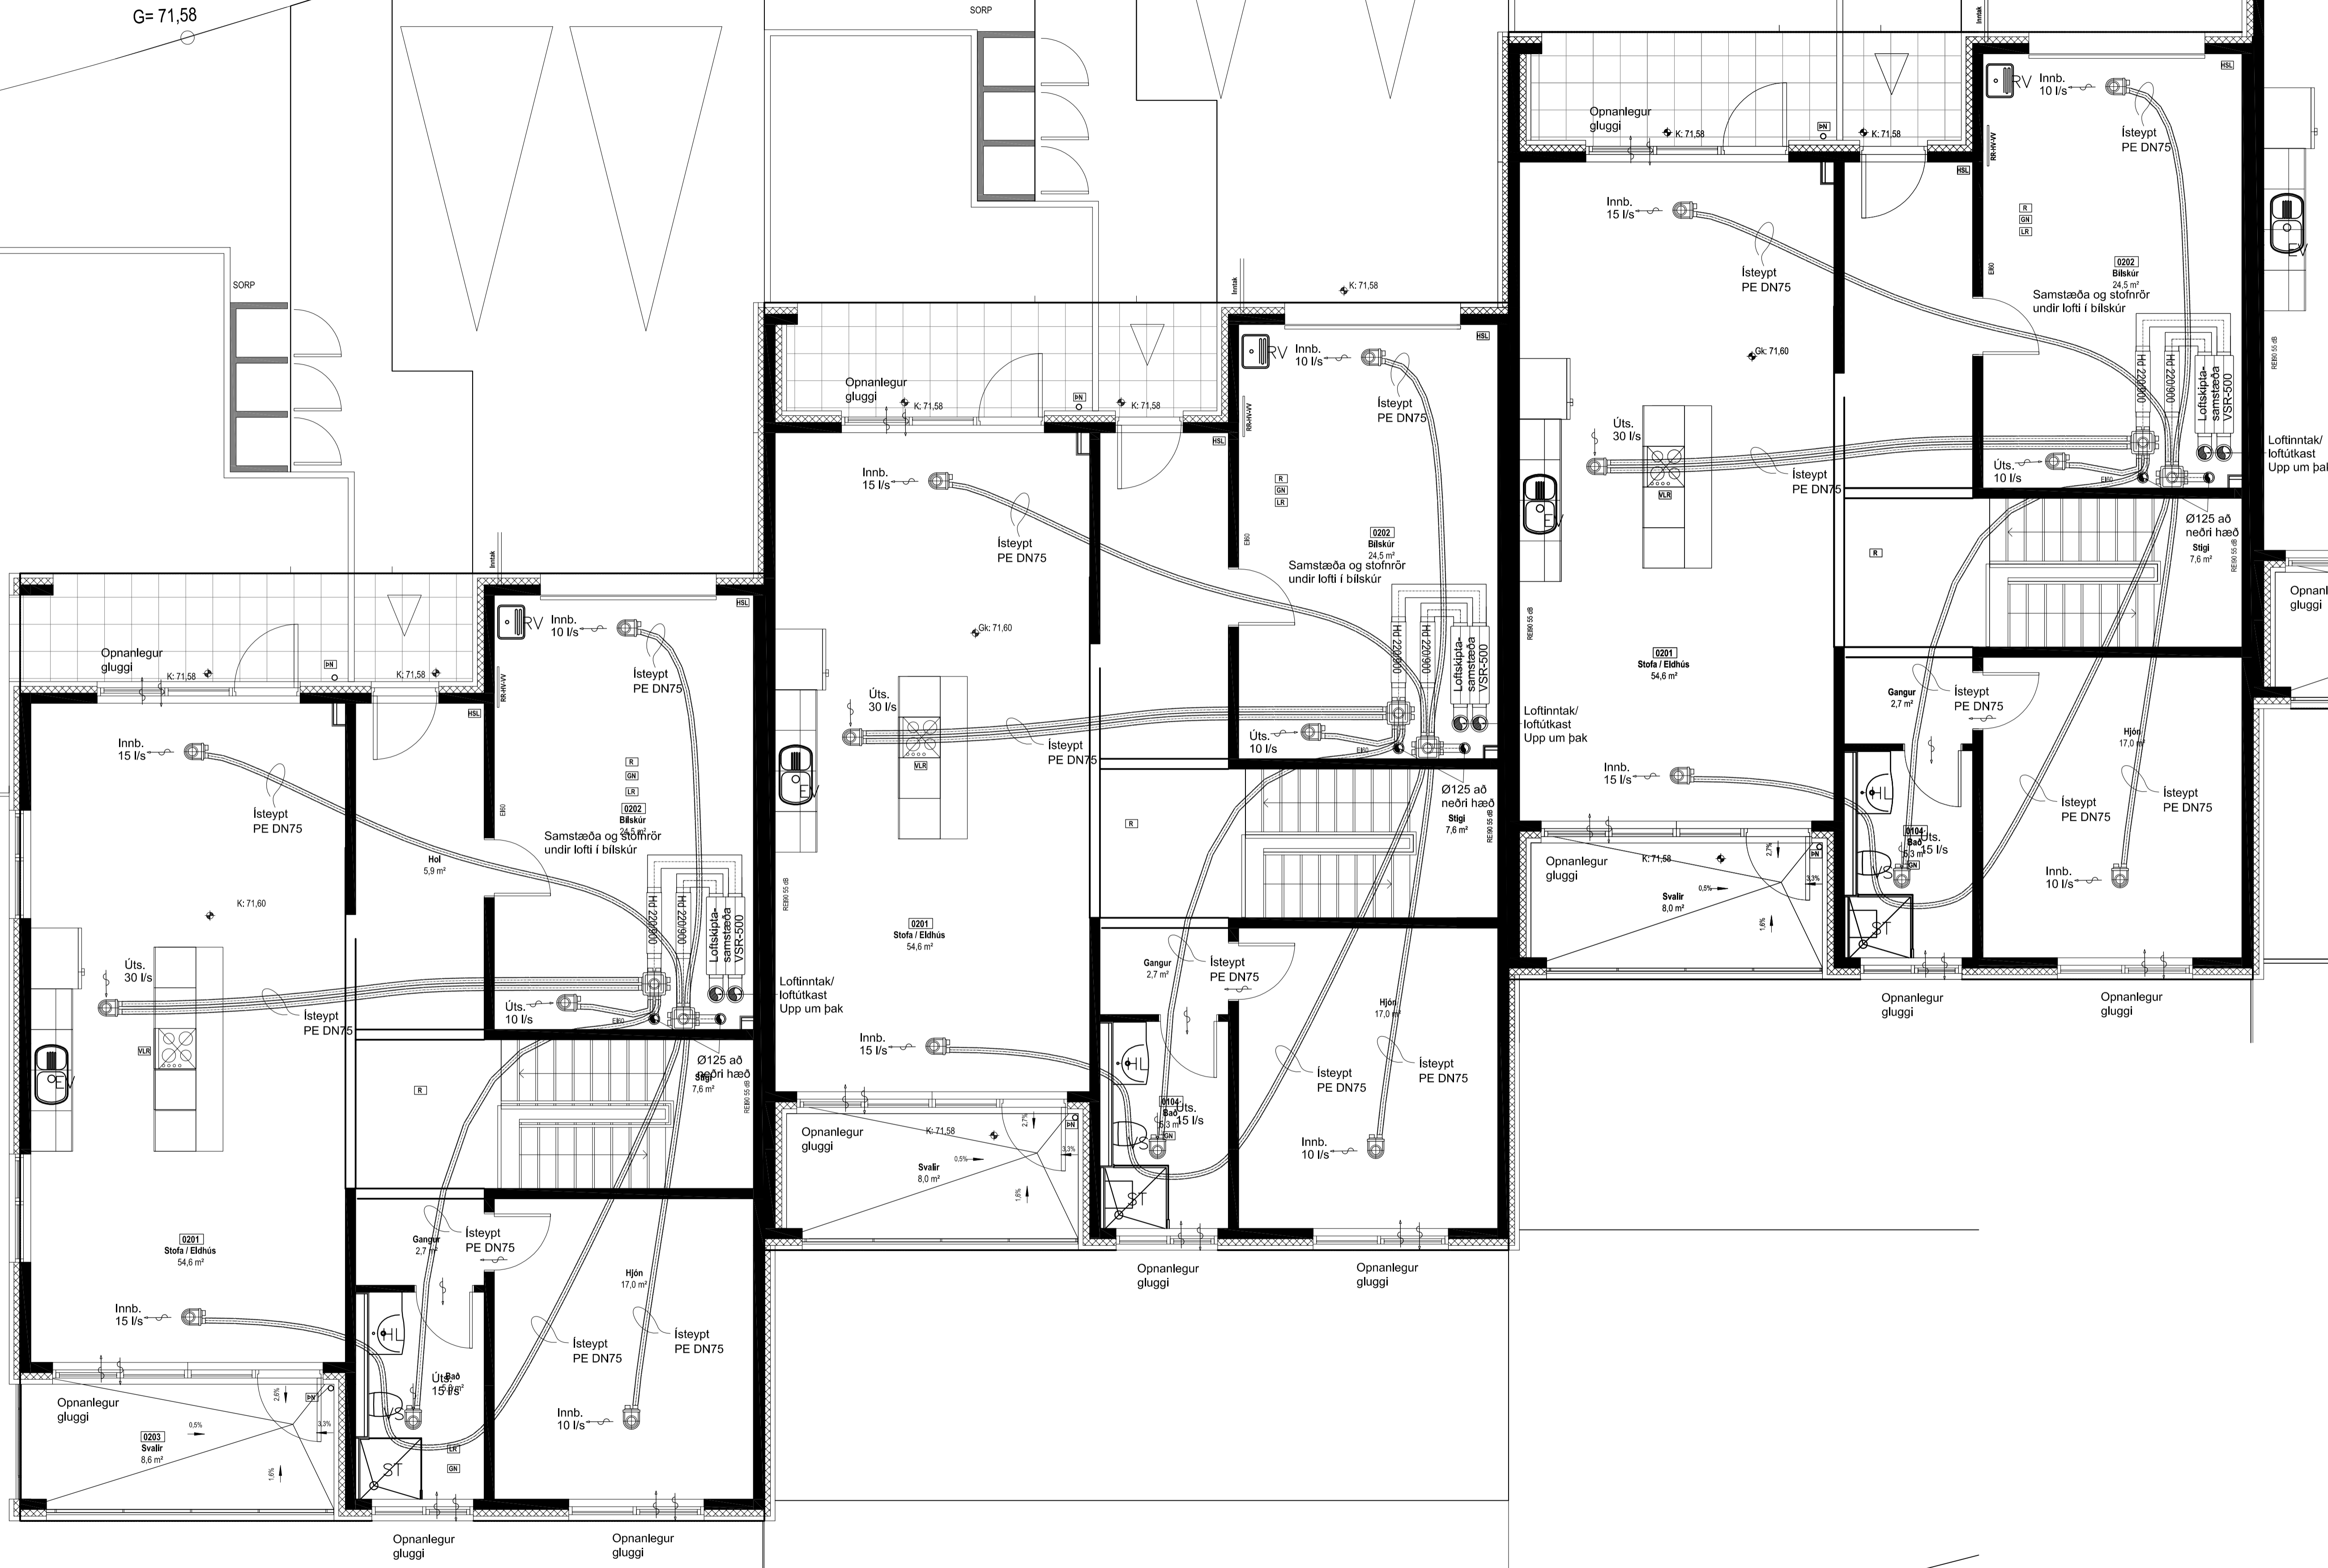

Lykilmynd

Breytingar:

TÓV TEIKNISTOFAN ÖDINSTORGI,
 VERKFRÆÐISTOFA ehf.
 Öðinsgötu 7
 101 Reykjavík
 Netfang: gusti@tov.is
 Sími: 510 2210


Verkefni: Axlarás 31-39, Hafnarfjörði.
 Heiti: Lofttæsing: Grunnmynd 2. hæðar.

f.h. TÓV: VÍFILL ÖDDSSON VERKFRÆÐINGUR
 kt. 101237-3629 FVFI - FRV
 GÚSTAF VÍFILSSON VERKFRÆÐINGUR
 kt. 231163-9069 FVFI
 KRISTJÁN S. GUDMUNDSSON VERKFRÆÐINGUR
 kt. 070254-5819 FVFI

Áritun hönnunarstjóra:

M. 1:50,1:20
 R. G.V.
 T. G.V.
 Dags. Okt. 2024. Nr. 1970-8-3

LOFTRÆSING: Grunnmynd 2. hæðar. 1:50.

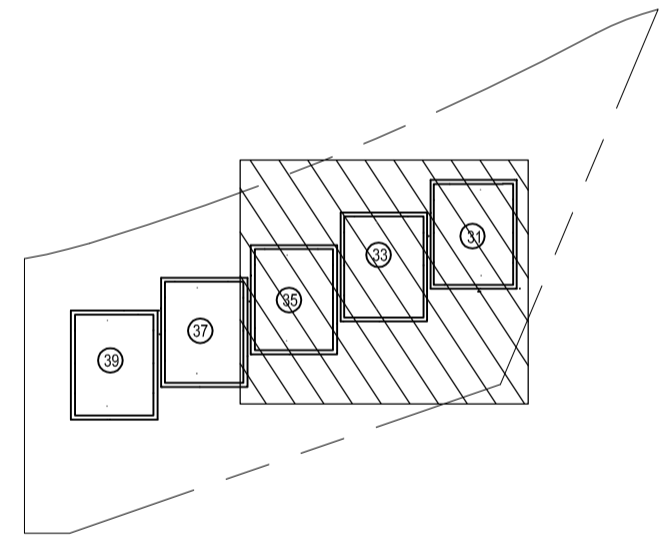

Lykilmynd

Breytingar:

TÓV
 TEIKNISTOFAN ÓDINSTORGI,
 VERKFRÆÐISTOFA ehf.
 Óðinsgötu 7
 101 Reykjavík
 Netfang: gusti@tov.is
 Sími: 510 2210

Verkefni: Axlarás 31–39, Hafnarfirði.
 Heiti: Loftþræsing: Grunnmynd 2. hæðar.

f.h. TÓV: VÍFILL ÓDDSSON kt. 101237–3629	VERKFRÆÐINGUR FVFI – FRV
GÚSTAF VÍFILSSON kt. 231163–9069	VERKFRÆÐINGUR FVFI
KRISTJÁN S. GUDMUNDSSON kt. 070254–5819	VERKFRÆÐINGUR FVFI

Áritun hönnunarstjóra:

M. 1:50, 1:20
 R. G.V.
 T. G.V.
 Dags. Okt. 2024. Nr. 1970–8–4