


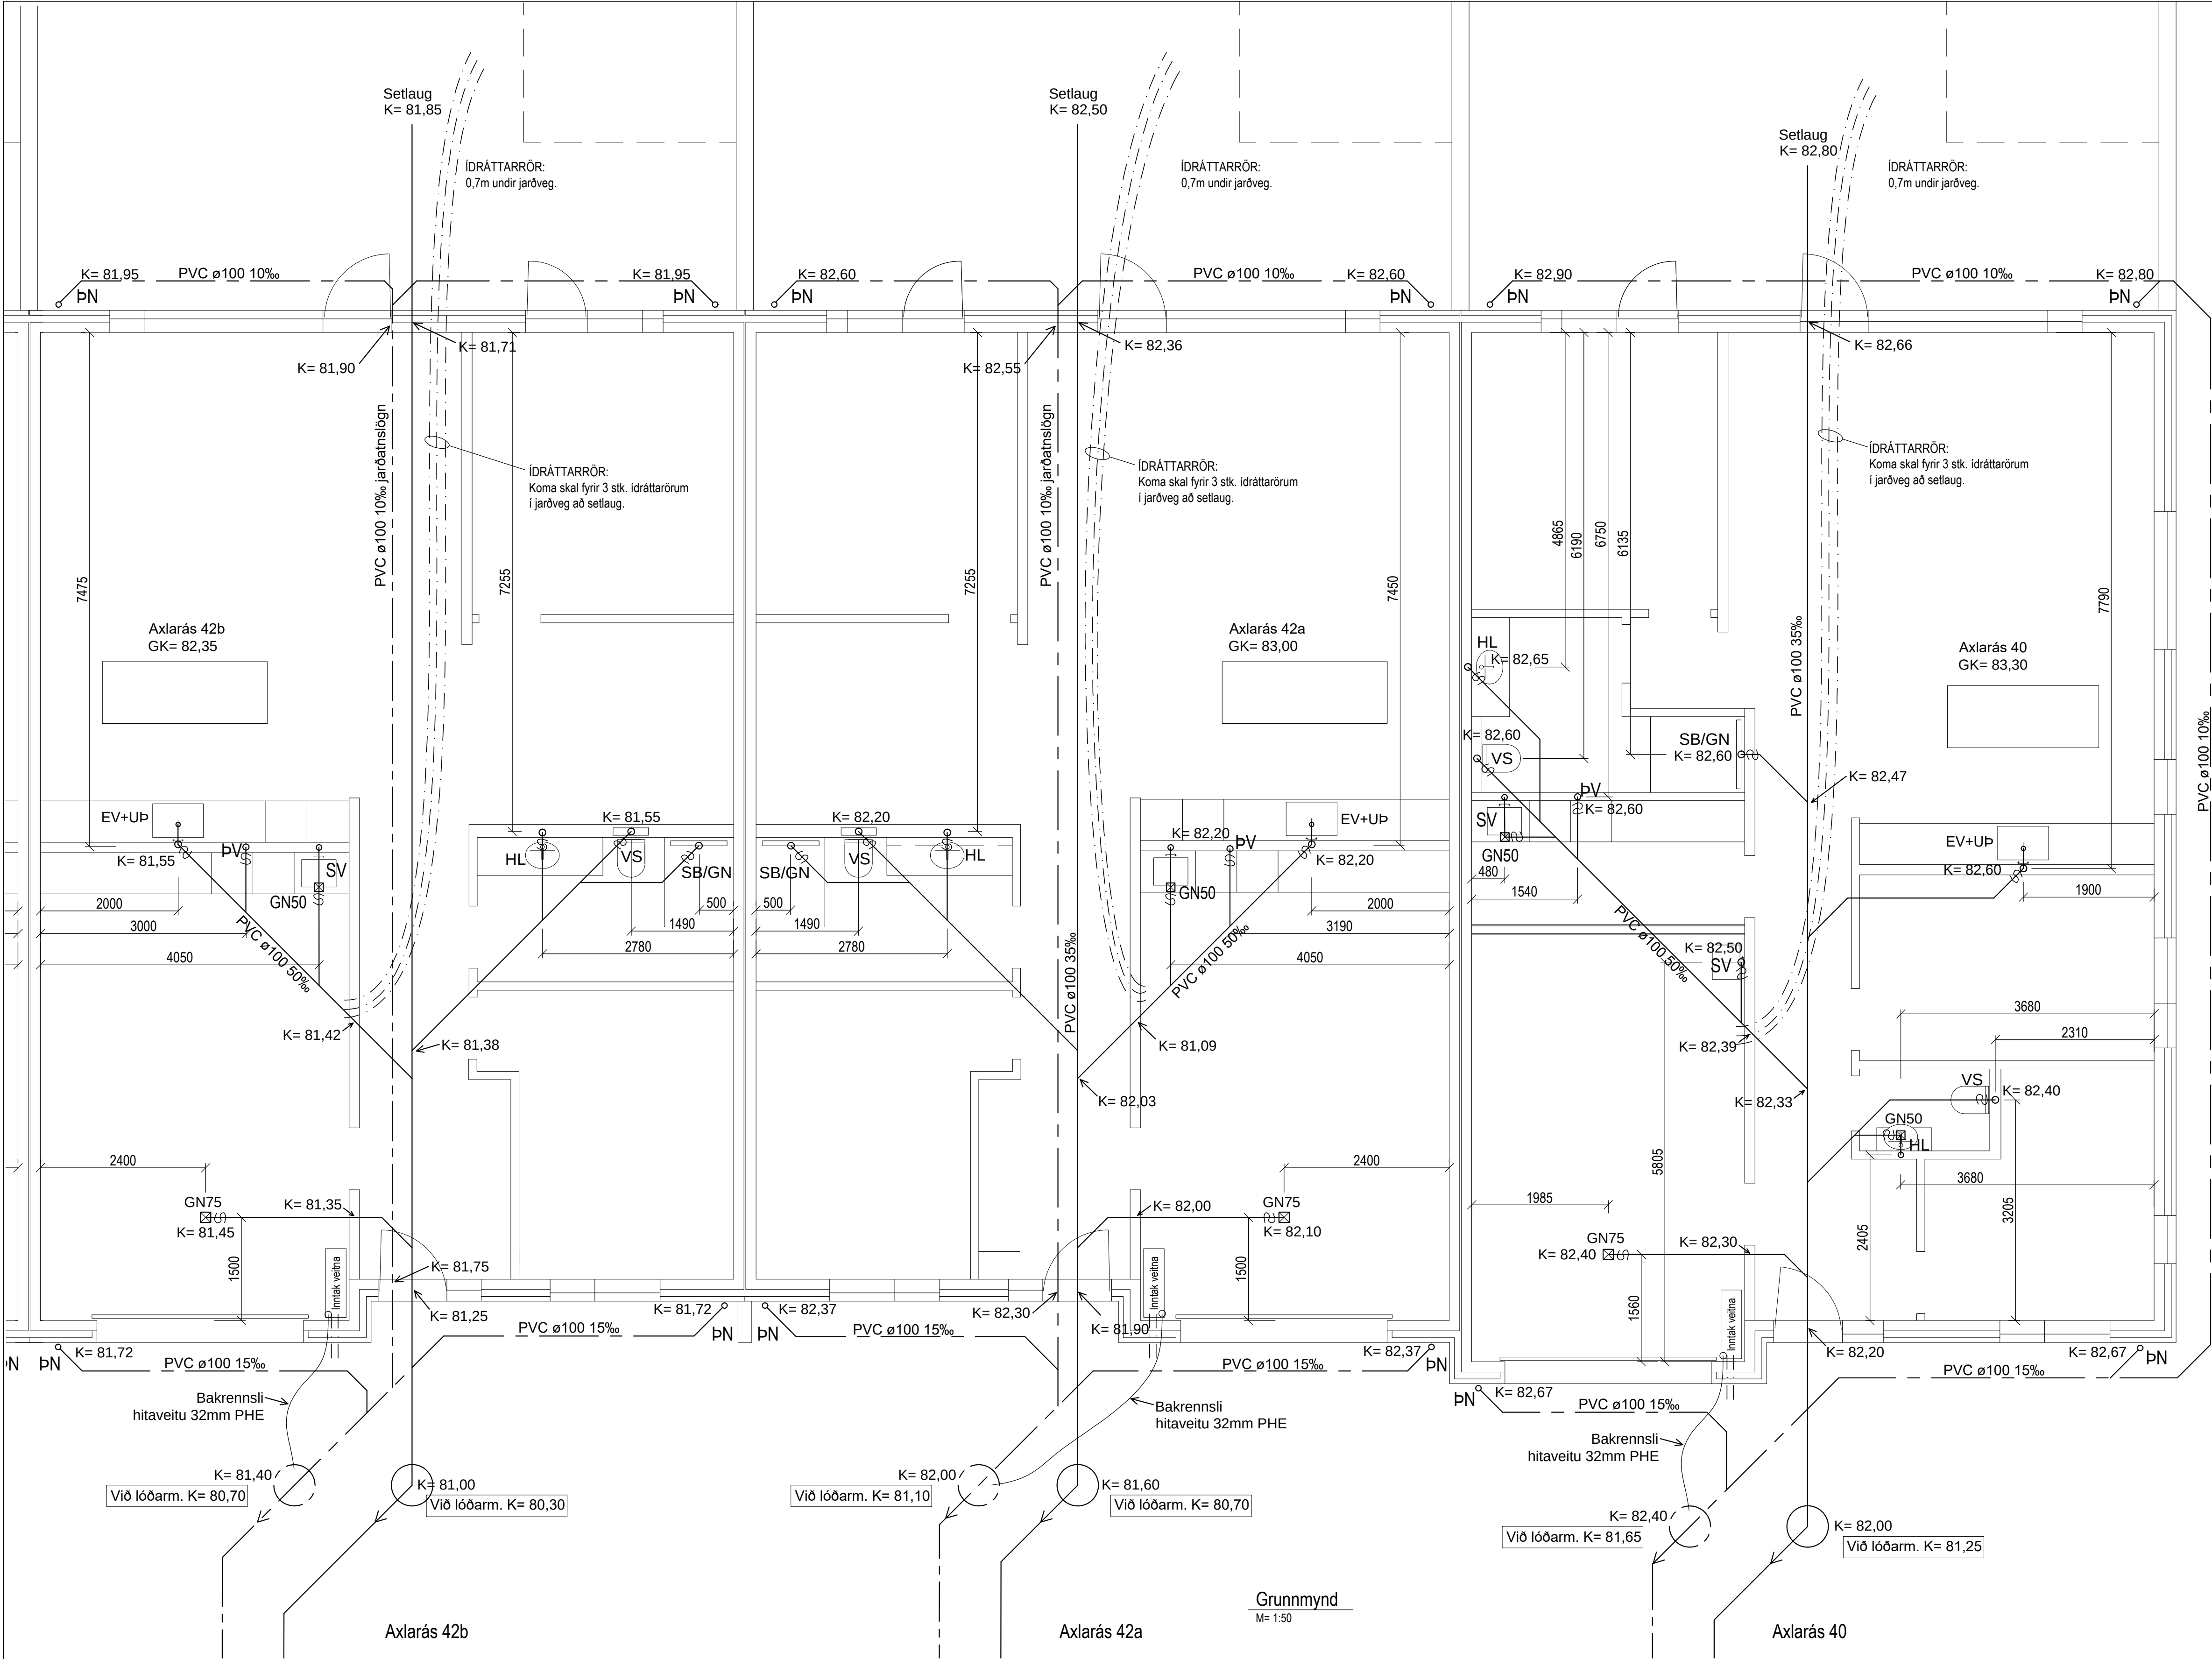

SKÝRINGAR:	
ÞN	Þakniðurfali
GN50	Gólfniðurfali með 50mm vatnslás og gegnumrennsli frá þrífataeki.
ÚSK	Frostþolinn útkrani
EV	Eldhúsvaskur
UP	Uppvottavél
PV	Pvottavél
SV	Skolvaskur
HL	Handlaug
BV	Baðvaskur
VS	Vatnssalerni
BA	Baðkar
SB	Steypið
⊕	Vatnslás

IDRÁTTARRÖR:
Koma skal fyrir idráttaröri í jarðveg fyrir vatnslögn að setlaug.

Koma skal idráttarörum fyrir inntöf veitna, samkvæmt leiðbeiningum veitustofnana.

Koma skal fyrir idráttarörum frá grind að útrúin sökkuls fyrir snjóbræðslulagnir.

C:			
B:			
A:			
nr.	Dags.	Af.	Breyting

Frumstærð blaðs A1

AL - HÖNNUN EHF
c/o Runólfur P. Sigurðsson Byggingateknir B.Sc.
Leynisbraut 37, 300 Akranesi
t: 090157-2489
f: 431-3441 ; 862-9933 ; Netfang: runolfur@al-honnun.is

Verkefni:
AXLARÁS 40-48
221 HAFNARFJÖRÐUR

Verkbátur:
LAGNIR, FRÁRENNSLI



Dags.	10.7.2025	Nr.	25-124		L-01	A
Hannað:	R.P.S.	Teikn:	K.G.L.	Ath:	Mkv: 1:50 / 1:500	
Samp.						Kt: 090157-2489

FRÁVEITULAGNIR:
Skólplagnir innanhúss eru PP plast, en PVC plast í jarðvegi. Rör í veggraufum skal vefja með plastvefningum. Niðurföll í snyrtigum og þvottahúsi eru almennt gegnumstreymd, með 100x100mm ryðfrír rist. Niðurföll í sturtum veljist af hönnuði.

Mál lagna eru gefin á grunnmynd, allar önefndar lagnir eru Ø 100mm PVC. Lágmarkshalli lagna í sökkli er 20mm/m. Samskeyti skal þetta með þar til gerðum þéttihringum. Lagnir í jarðvegi skal leggja ofan á 150mm þjappað sandlag þannig að rörin hvíli á "belgnum" en ekki á múfum. Þar sem lagnir fara í gegnum sökkulveg skal gæta að lögn sé ekki of nálægt efri brún á sökkulopi og op í sökkli hæfileg rúmt. Fylla skal meðfram og yfir lagnir með minnst 150mm sandlagi. Lágmark jarðvegshula á fráveitulöknum skal vera 700mm. Gæta skal þess að eðlileg þennsla hindrist ekki á lögnum. Skólplagnir skulu prófaðar þannig að fallþipu og greinistútum er lokað og einstakir stofnar fyllti með vatni, yfirara skal samskeyti og fullvissa að ekki finnst smit, ef ekkert smit fynnst eftir 12 klst. skoðast lögnin þétt. Drelnögn skal leggja á sama hátt og aðrar grunnlagnir en fylla skal að og yfir efri hluta lagna með drenmöl í stað sands og leggja drendúk yfir mól áður en fyllt er yfir.

NEYSLUVATN.
Heimæð neysluvatns er PEH Ø32 í PL Ø50 födurri.

ATH
Mæla skal upp og staðfæra allar málsetningar áður en vinna hefst.

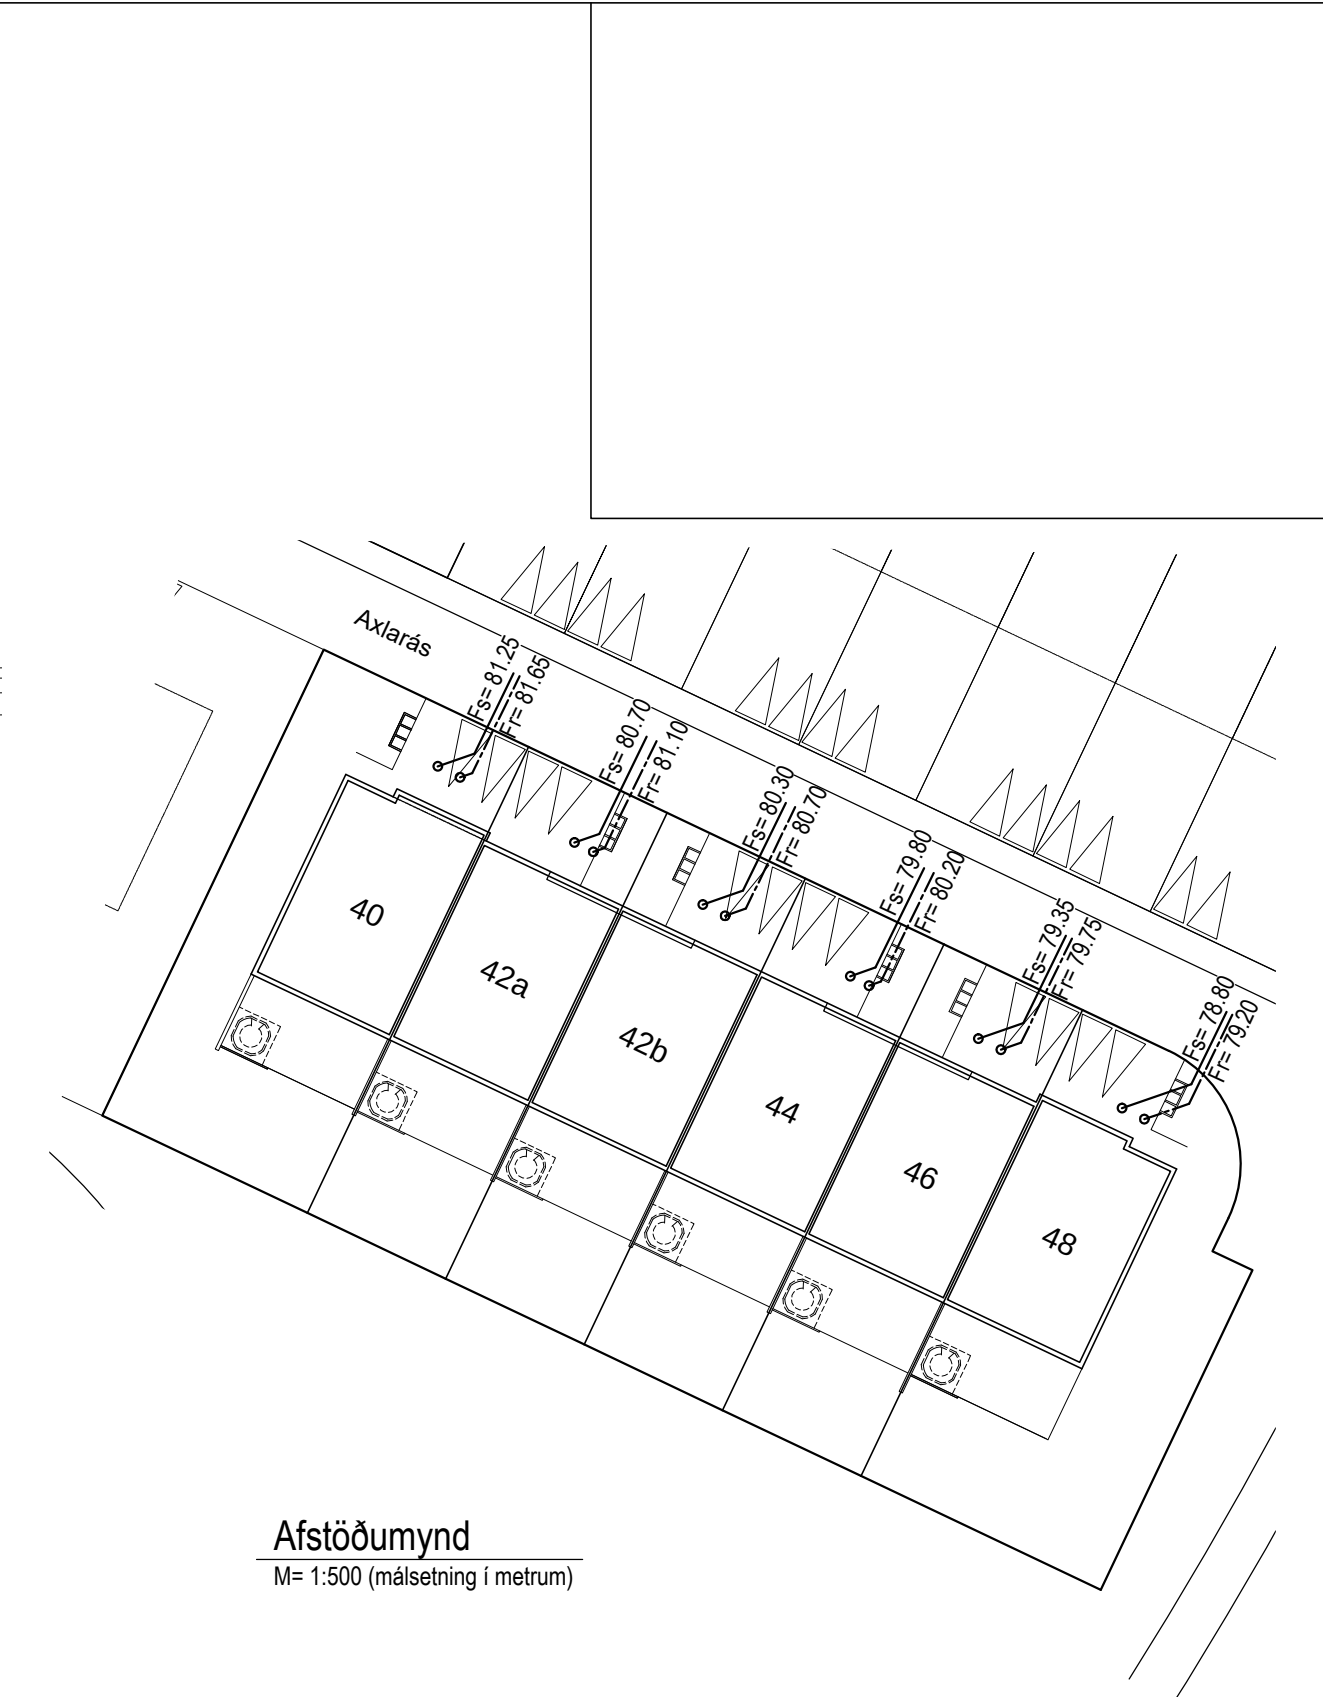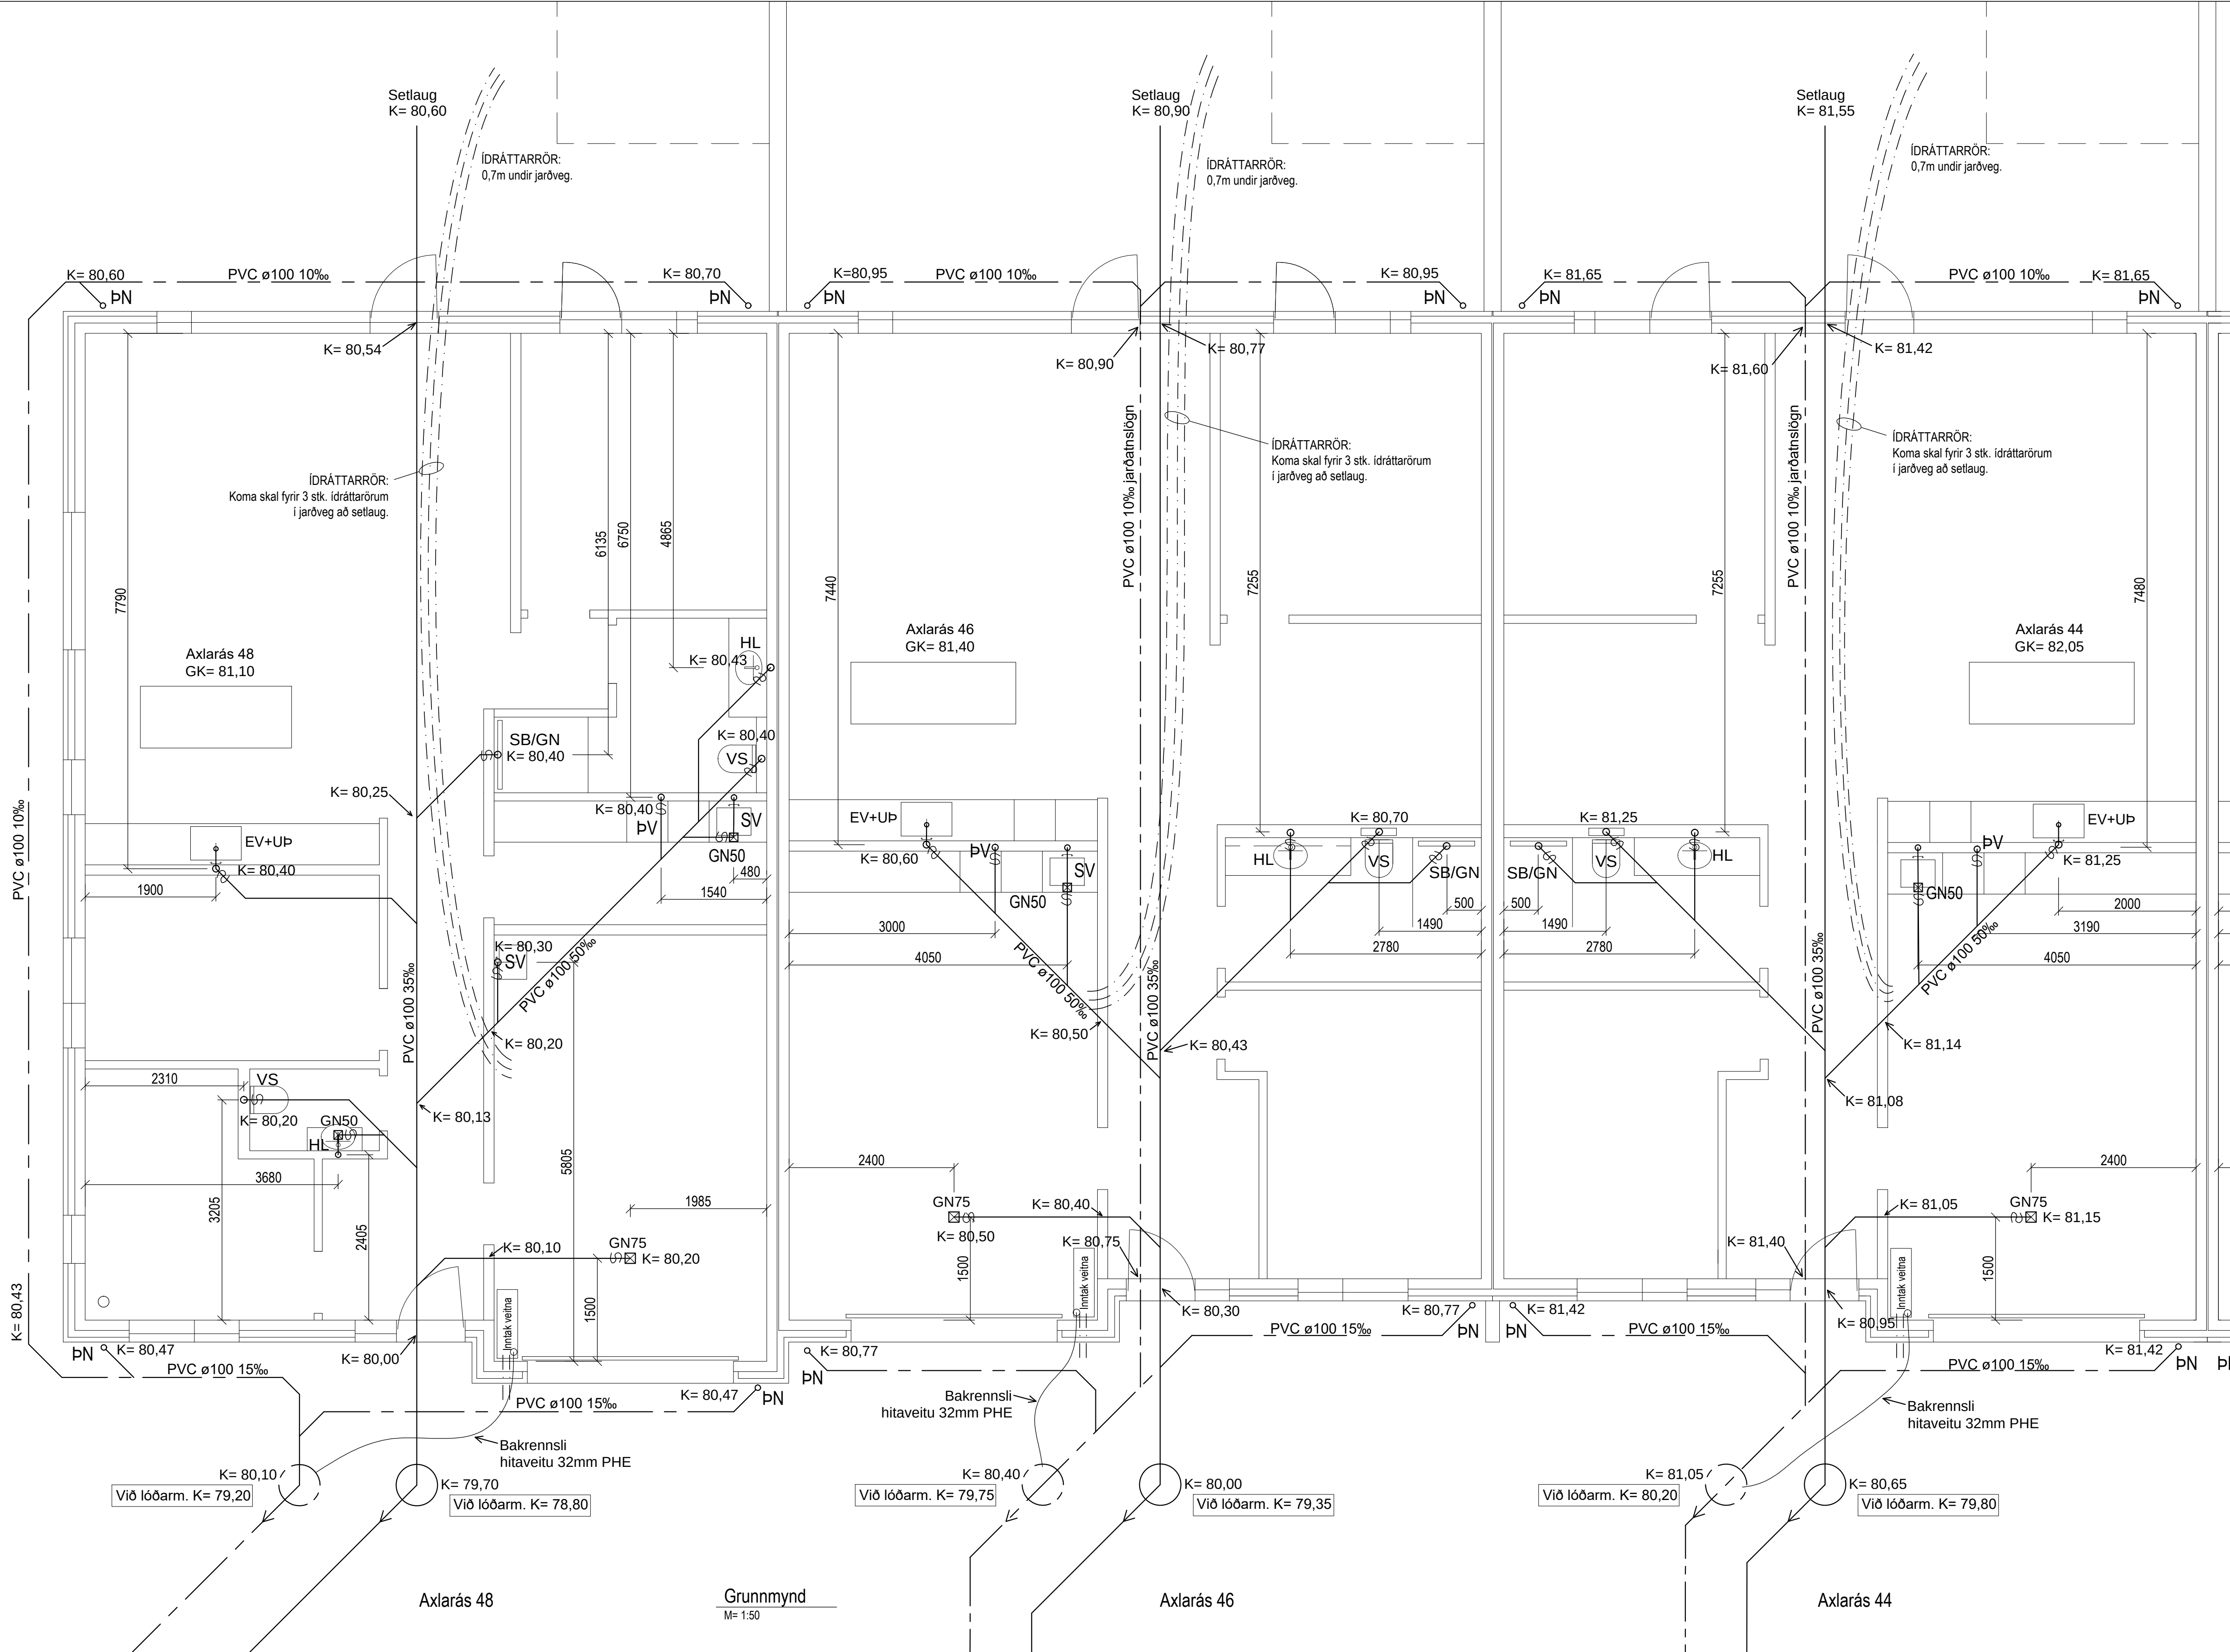

SKÝRINGAR:	
PN	Þakniðurfall
GN50	Gólfniðurfall með 50mm vatnslás og gegnumrennsli frá þrífataki.
ÚSK	Frostþolinn útikrani
EV	Eldhúsvaskur
UP	Uppþvottavél
PV	Þvottavél
SV	Skolvascur
HL	Handlaug
BV	Badvascur
VS	Vatnssalerni
BA	Badkar
SB	Steypiðað
VS	Vatnslás

IDRÁTTARRÖR:
Koma skal fyrir idráttarröri í jarðveg fyrir vatnslögn að setlaug.

Koma skal idráttarrörm fyrir inntök veitna, samkvæmt leiðbeiningum veitustofnana.

Koma skal fyrir idráttarrörm frá grind að útrúnn sökkuls fyrir snjóbræðslulagnir.


FRÁVEITULAGNIR:
Skólplagnir innanhúss eru PP plast, en PVC plast í jarðvegi. Rör í veggraufum skal vefja með plastvefningum. Niðurföll í snyrtigum og þvottahúsi eru almennt gegnumstreymd, með 100x100mm ryðfríri rist. Niðurföll í sturtum veljist af hönnuði.
Mál lagna eru gefin á grunnmynd, allar ónefndar lagnir eru Ø 100mm PVC. Lágmarkshalli lagna í sökkli er 20mm/m. Samskeyti skal þétta með þar til gerðum þéttingringum. Lagnir í jarðvegi skal leggja ofan á 150mm þjappað sandlag þannig að rörin hvíli á "belgnum" en ekki á múffum. Þar sem lagnir fara í gegnum sökkulveg skal gæta að lögn sé ekki of nálægt efri brún á sökkulopi og op í sökkli hæfileg rúmt. Fylla skal meðfram og yfir lagnir með minnst 150mm sandlagi. Lágmark jarðvegshula á fráveitulöknum skal vera 700mm. Gæta skal þess að eðlileg þennsla hindrist ekki á lögnum. Skólplagnir skulu prófaðar þannig að fallþipu og greinistúrm er lokað og einstakir stofnar fyllti með vatni, yfirfara skal samskeyti og fullvissa að ekki finnist smit, ef ekkert smit finnst eftir 12 kist. skoðast lögnin þét. Drenlagn skal leggja á sama hátt og aðrar grunnlagnir en fylla skal að og yfir efri hluta lagna með drenmöl í stað sands og leggja drenkul yfir mól áður en fyllt er yfir.

NEYSLUVATN.
Heimæð neysluvatns er PEH 032 í PL 050 fódurröri.

ALMENNT:
Efni og frágangur skal uppfylla íslenska staðla ÍST-65, ÍST-67 og ÍST-68. Frágangur sé samkvæmt fyrirmælum framleiðanda og leiðbeiningum Umhverfisstofnunar.
Öll mál sem ekki hafa einingu eru millimetrar, nema kótar eru í metrum. Öll mál athugasá á staðnum áður en vinna hefst.

ATH
Mæla skal upp og staðfæra allar málsetningar áður en vinna hefst.


C:			
B:			
A:			
nr.	Dags.	Af.	Breyting
Frumstærð blaðs A1			
AL - HÖNNUN EHF c/o Runólfur P. Sigurðsson Byggingateknir B.Sc. Leynisbraut 37, 300 Akranesi Kt: 090157-2489 S: 431-3441 ; 862-9933 ; Netfang: runolfur@al-honnun.is			
Verkhelti:			
AXLARÁS 40-48			
221 HAFNARFJÖRÐUR			
Verkhelti:			
LAGNIR, FRÁRENNSLI			
Dags.	10.7.2025	Nr.	25-124
Lagna:	R.P.S.	Teikn:	K.G.L.
Hannað:	R.P.S.	Ath:	Mkv: 1:50 / 1:500
Samp.			Kt: 090157-2489

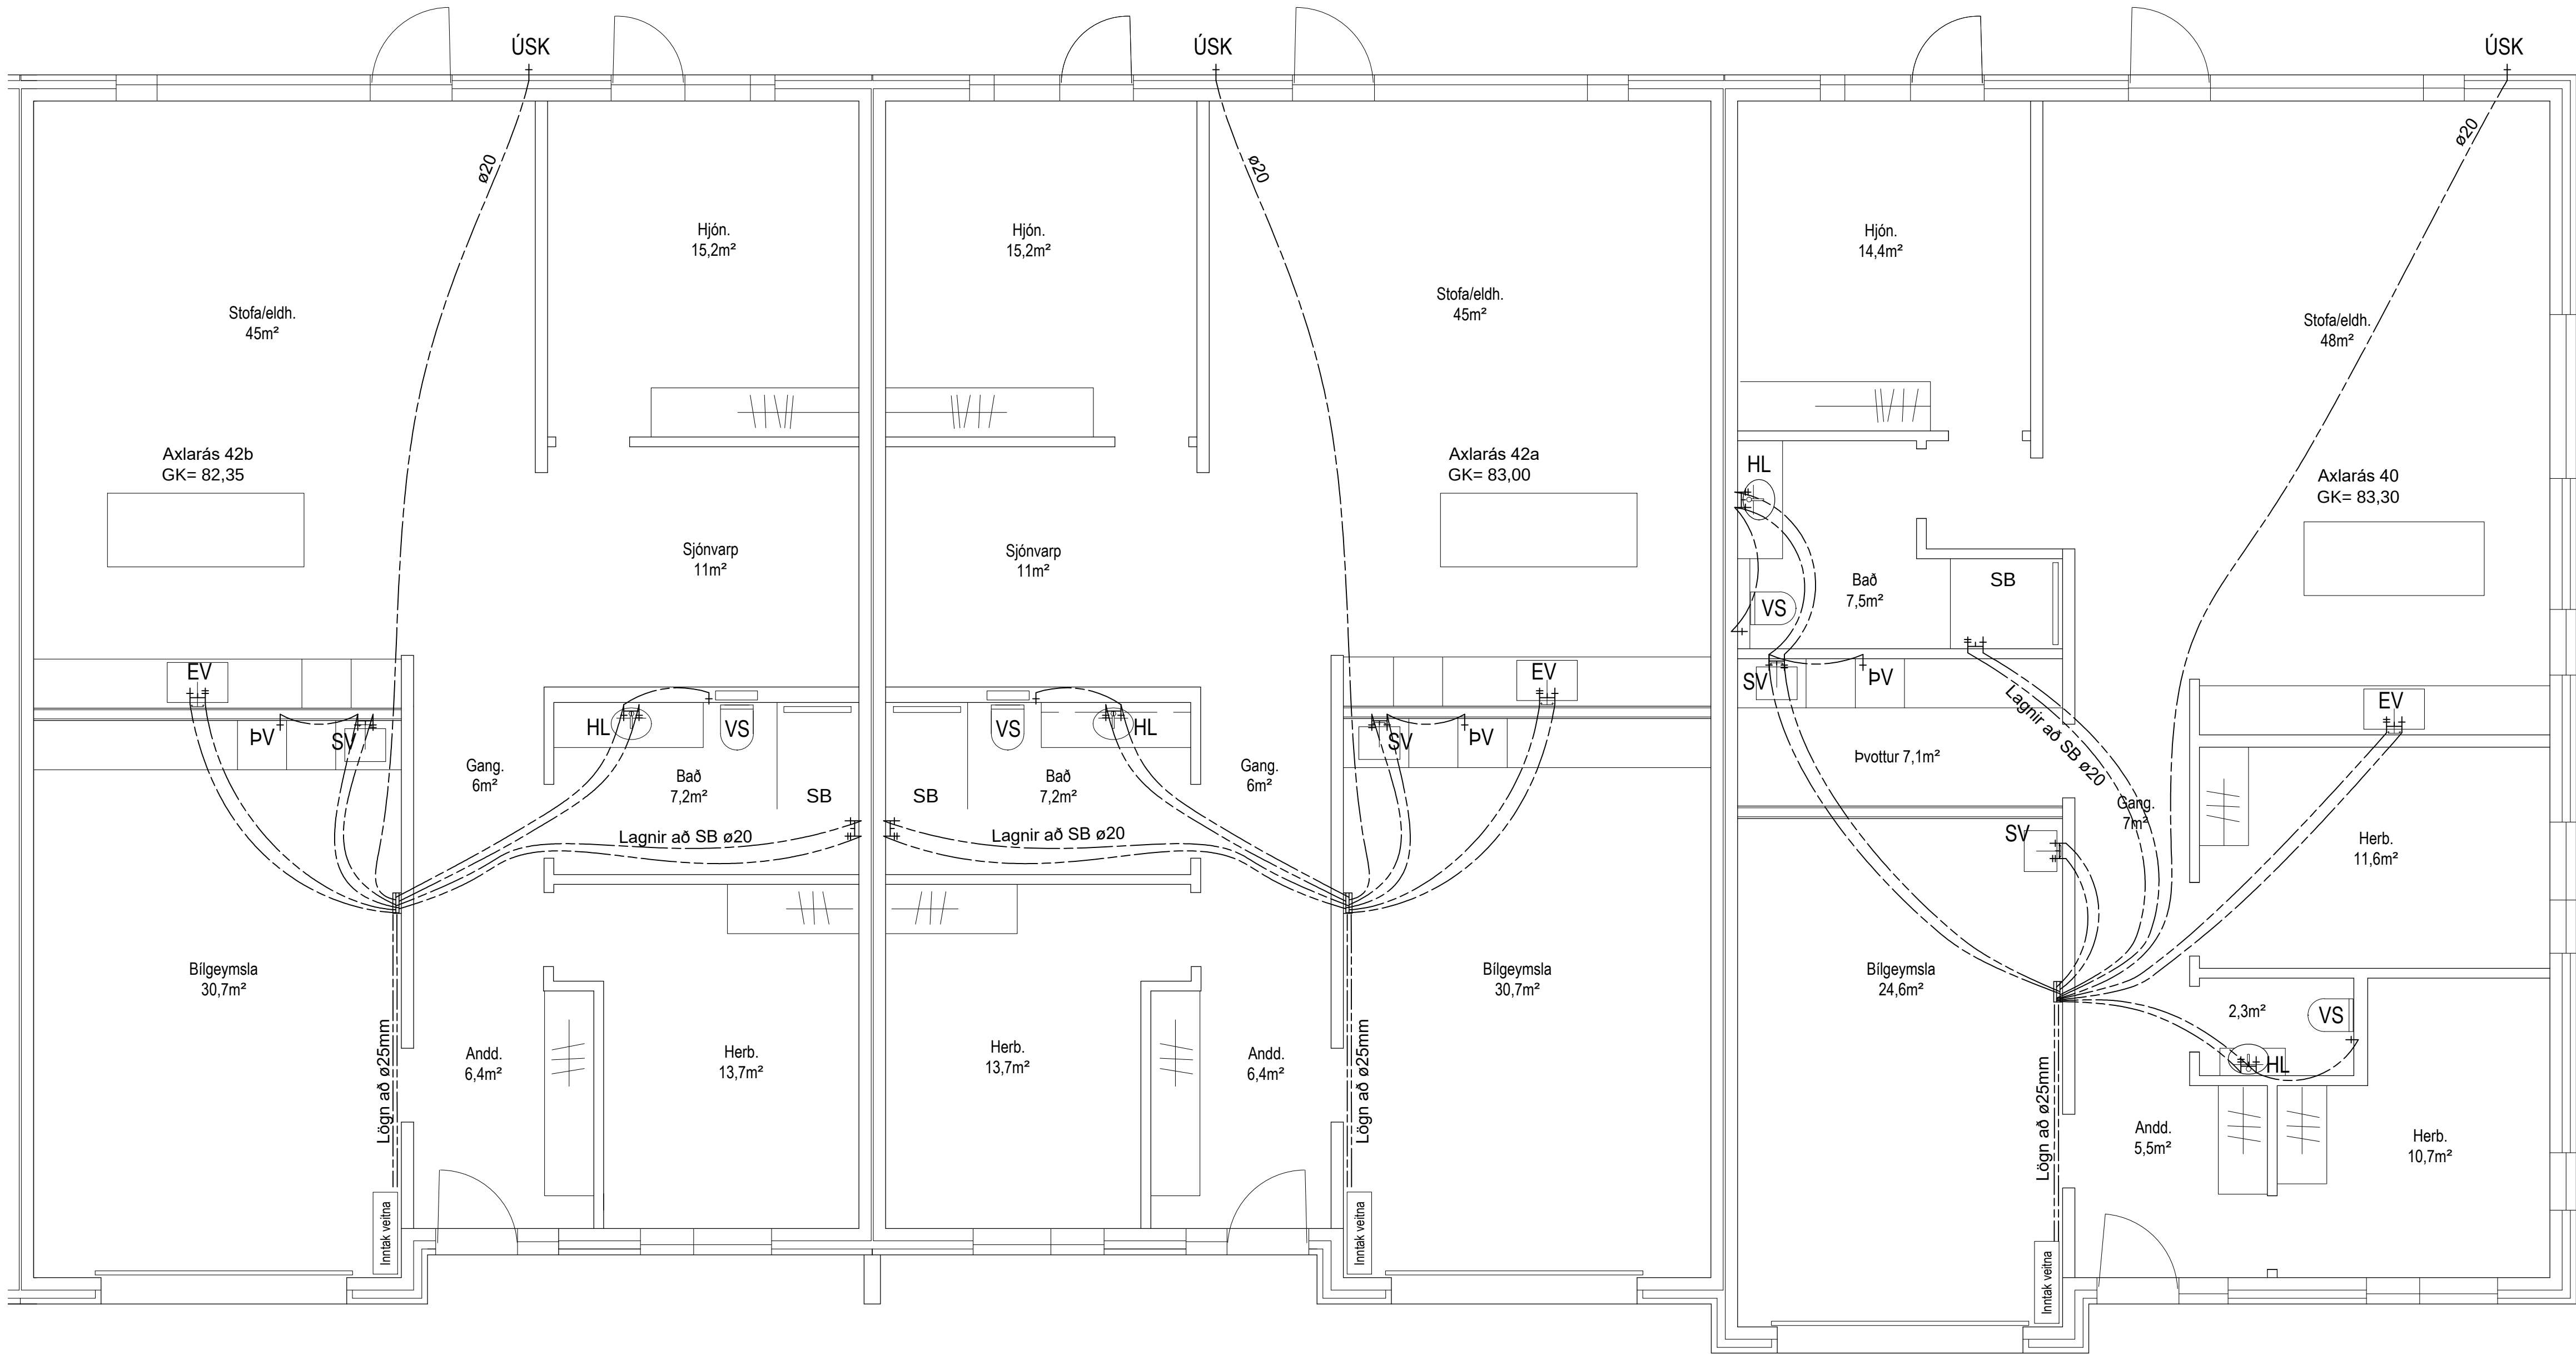

Axlará 42b

Axlará 42a

Axlará 40

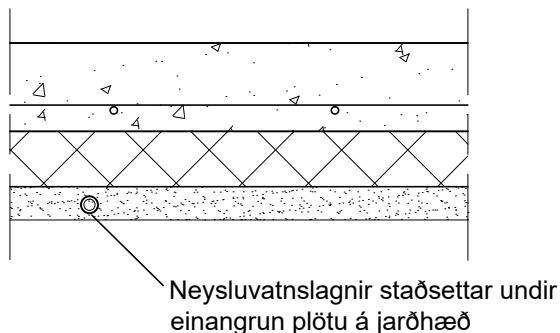

Snið í gólfplötu
M= 1:10

Grunnmynd
M= 1:50

SKYRINGAR:	
ÞN	Þakniðurfall
GN50	Gólfniðurfall með 50mm vatnslás og gegnumrennsli frá þrifatæki.
ÚSK	Frostpólinn útikrani
EV	Eldhúsvaskur
UP	Uppþvottavél
ÞV	Þvottavél
SV	Skolvaskur
HL	Handlaug
ÞV	Baðvaskur
VS	Vatnssalerni
BA	Baðkar
SB	Steypibað
⌀20	Vatnslás

ALMENNT:
Efni og frágangur skal uppfylla íslenska staðla ÍST-65, ÍST-67 og ÍST-68. Frágangur sé samkvæmt fyrirælum framleiðanda. Allt lagnaefni vottað fyrir neysluvatn.
Lagnir fyrir heit og kalt neysluvatn lagðar í sandlag undir einangrun.


Í inntaksgrind skal vera blöndunarloki fyrir heitt neysluvatn stiltur þannig að vatn fari ekki yfir 60°C.

Öll mál sem ekki hafa einingu eru millimetrar, nema kótar eru í metrum. Öll mál athugast á staðnum áður en vinna hefst.

NEYSLUVATNSLAGNIR:
Heimæðarpípur fyrir vatn er kalt PHE Ø32mm (DN27) plast, heitt PEX 25mm (DN15).
Pípukerfið er PEX Ø16mm (DN12) rörum íþræddum barka, nema Ø20mm að baðherbergjum. Allar teingingar við hreinlætistæki eru Ø16/20mm.
Stofnar frá inntaksgrind að dreifikistu ryðfrítt rör 18mm (DN16), lagt í vegg.
Ganga skal úr skugga um að allt lagna efni sé vottað og viðurkennt af Rannsóknarstofu Byggingaöðnaðans.
Teikningar hitainntaks og deiligrindar er á L-09.

Koma skal fyrir 3stk. 50mm idráttarörum frá inntaksgrind húss að setlaug. Gert er ráð fyrir uppblöndun að setlaug verði staðsett við inntaksgrind.

C:			
B:			
A:			
nr.	Dags.	Af.	Breyting
Frumstærð blaðs A1			
AL - HÖNNUN EHF c/o Runólfur Þ. Sigurðsson Byggingateknir B.Sc. Leynisbraut 37, 300 Akranesi Kt: 090157-2489 Sí: 431-3441 · 862-9933 · Netfang: runolfur@al-honnun.is			
Verkhelti: AXLARÁS 40-48 221 HAFNARFJÖRÐUR			
Verkbáttur: LAGNIR, NEYSLUVATN			
Dags.	10.7.2025	Nr.	25-124
Hannað:	R.Þ.S.	Teikn:	K.G.L.
Samp.		Ath:	Mkv: 1:50 / 1:10
		Kt: 090157-2489	

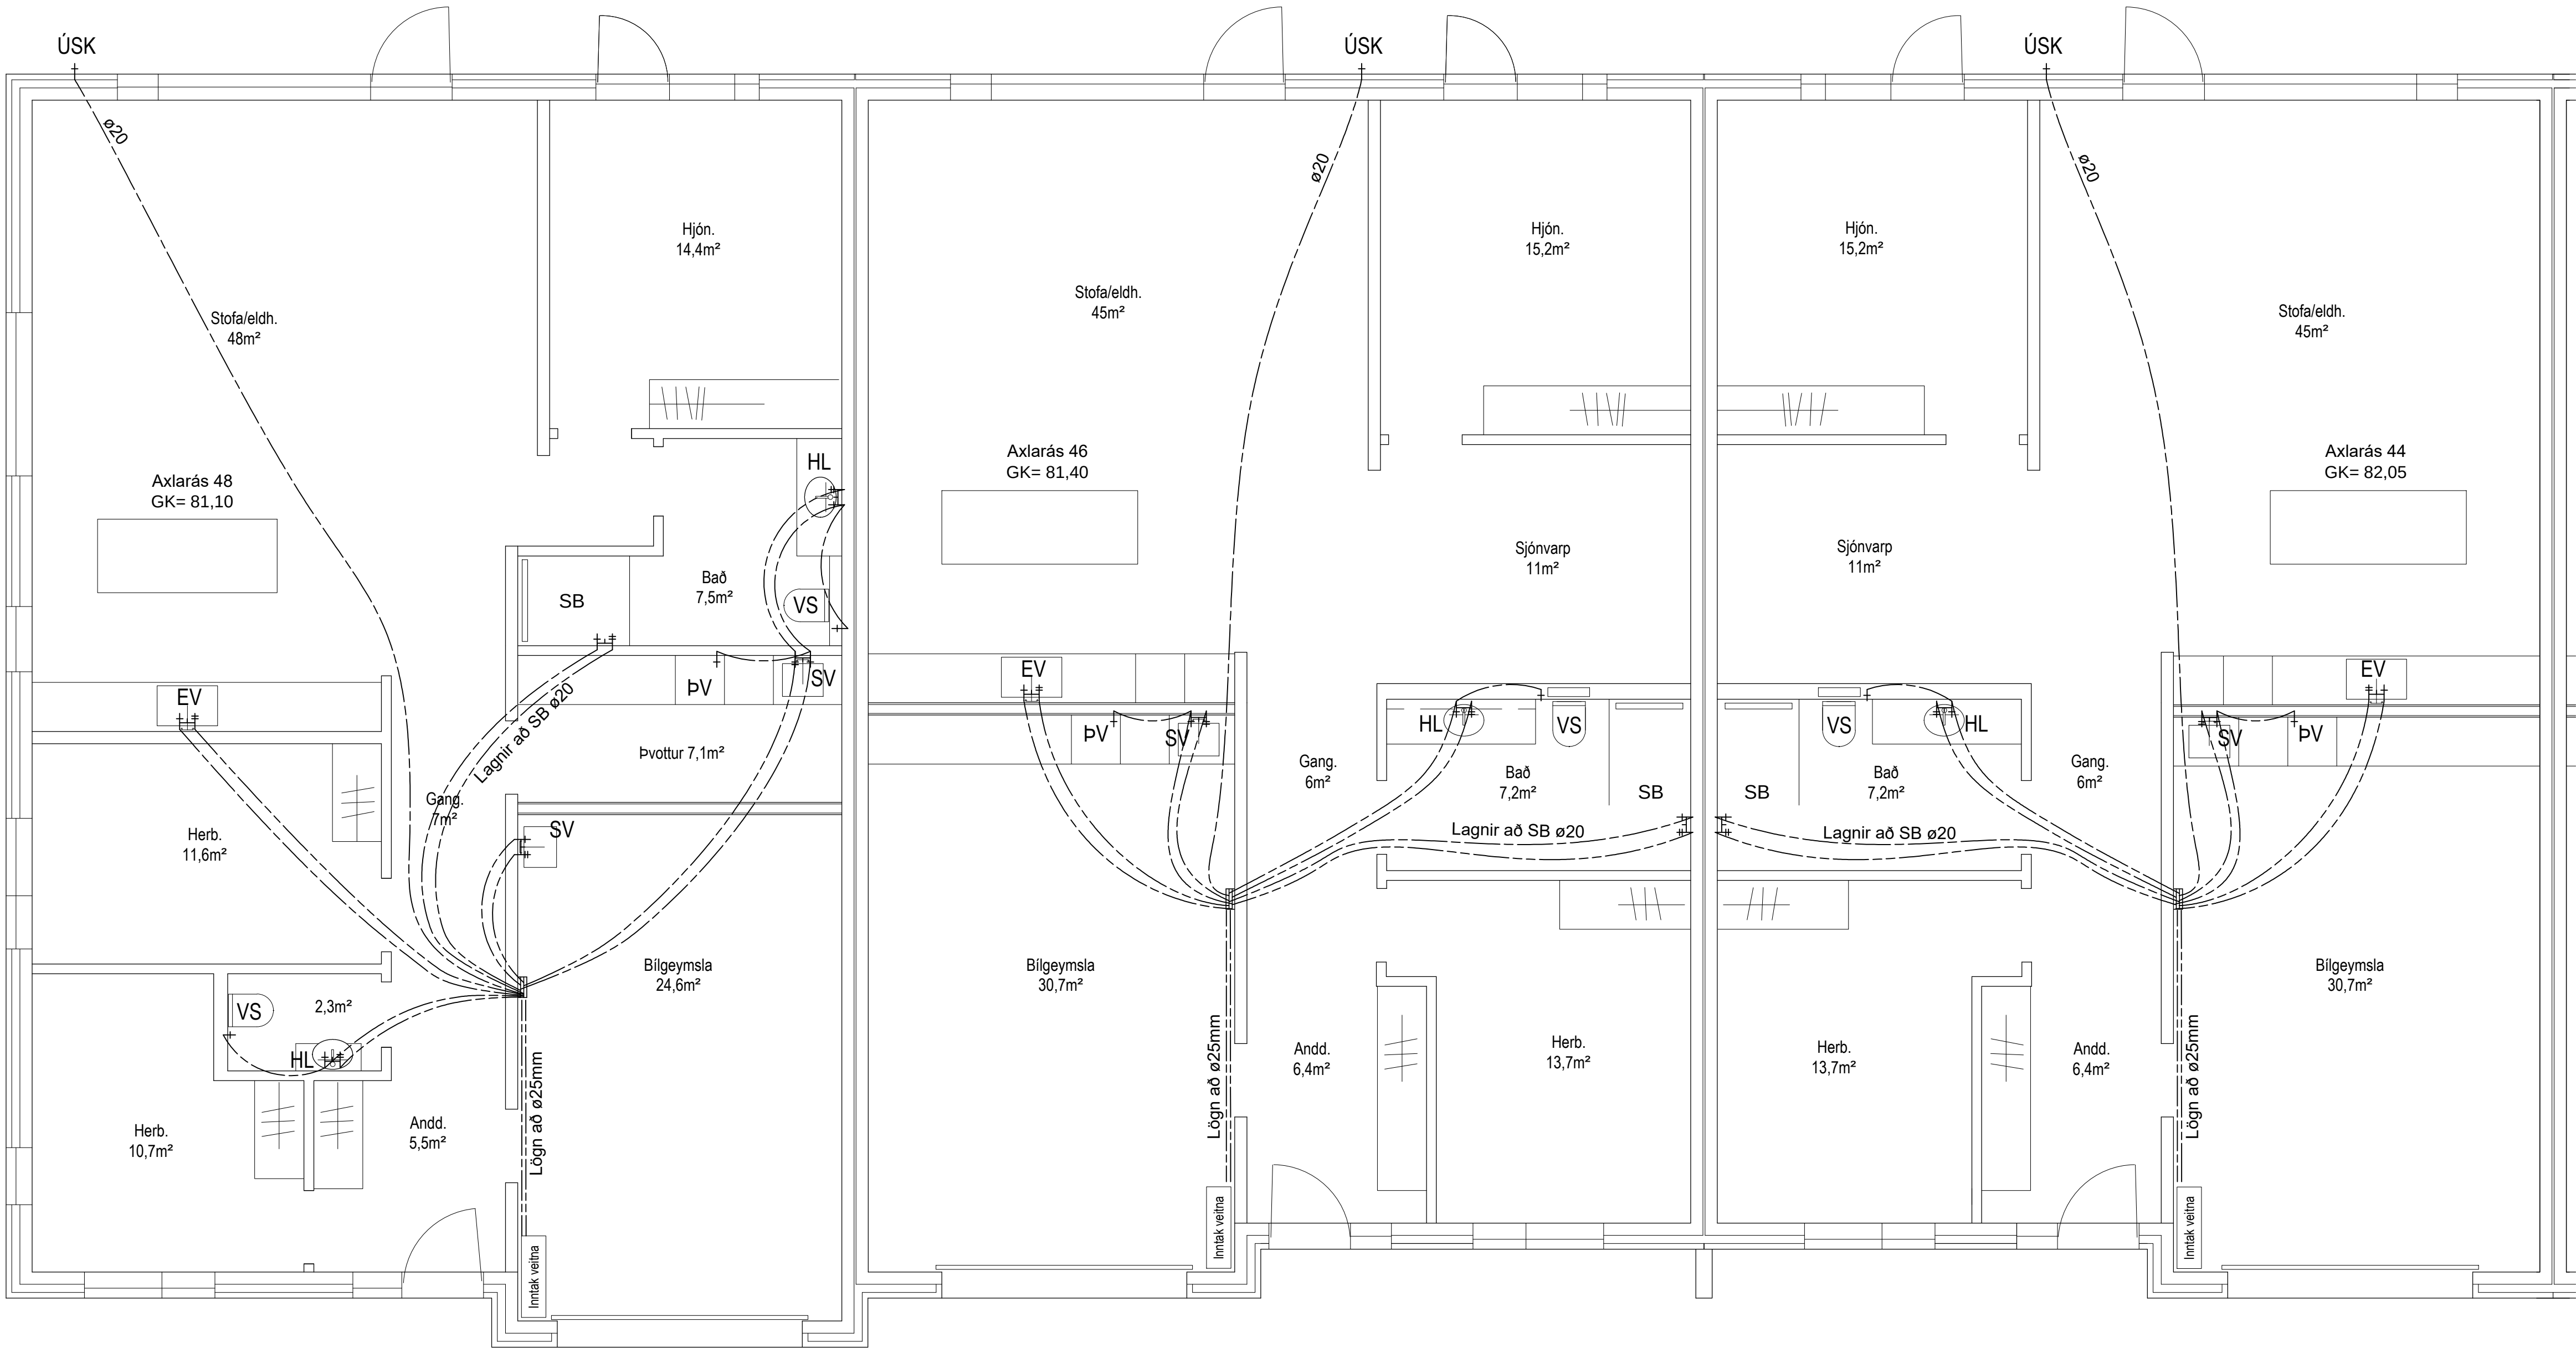

SKÝRINGAR:	
þN	Þakniðurfall
GN50	Gólfniðurfall með 50mm vatnslás og gegnumrennsli frá þrífataeki.
ÚSK	Frostþolinn útikrani
EV	Eldhúsvaskur
UP	Uppþvottavél
þV	Þvottavél
SV	Skolvaskur
HL	Handlaug
þV	Baðvaskur
VS	Vatnssalemi
BA	Baðkar
SB	Steypiðað
⌀	Vatnslás


ALMENNT:
Efni og frágangur skal uppfylla íslenka staðla ÍST-65, ÍST-67 og ÍST-68. Frágangur sé samkvæmt fyrirætlum framleiðanda. Allt lagnaefni vottað fyrir neysluvatn.
Lagnir fyrir heit og kalt neysluvatn lagðar í sandlag undir einangrun.

Í inntaksgrind skal vera blöndunarlöki fyrir heitt neysluvatn stiltur þannig að vatn fari ekki yfir 60°C.

Öl mál sem ekki hafa einingu eru millimetrar, nema kótar eru í metrum. Öl mál athugast á staðnum áður en vinna hefst.

NEYSLUVATNSLAGNIR:
Heimæðarpipjur fyrir vatn er kalt PHE Ø32mm (DN27) plast, heitt PEX 25mm (DN15).
Pípukerfið er PEX Ø16mm (DN12) rörum íþræddum barka, nema Ø20mm að baðherbergjum. Allar teingingar við hreinlætistæki eru Ø16/20mm.
Stofnar frá inntaksgrind að dreifistuv ryðfrítt rör 18mm (DN16), lagt í vegg.
Ganga skal úr skugga um að allt lagna efni sé vottað og viðurkennt af Rannsóknarstofu Byggingaöðaðans.
Teikningar hitainntaks og deiligrindar er á L-09.

Koma skal fyrir 3stk. 50mm iðráttarörum frá inntaksgrind húss að setlaug. Gert er ráð fyrir uppblöndun að setlaug verði staðsett við inntaksgrind.

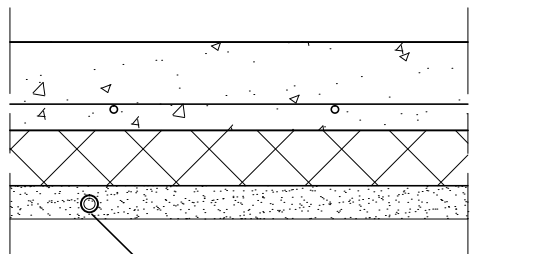



Neysluvatnslagnir staðsettar undir einangrun plötu á jarðhæð

Snið í gólfplötu
M= 1:10

Grunnmynd
M= 1:50

ATH
Mæla skal upp og staðfæra allar málsetningar áður en vinna hefst.

C:			
B:			
A:			
nr.	Dags.	Af.	Breyting
Frumstærð blaðs A1			
AL - HÖNNUN EHF			
c/o Runólfur Þ. Sigurðsson Byggingateknir B.Sc. Leynislíbraut 37, 300 Akranesi Sími: 090157-2489 Sími: 431-3441 - 862-9933 - Netfang: runolfur@al-honnun.is			
Verkhætti:			
AXLARÁS 40-48			
221 HAFNAFJÖRÐUR			
Verkhætti:			
LAGNIR, NEYSLUVATN			
Dags.	10.7.2025	Nr.	25-124
Hannað.	R.Þ.S.	Teikn.	K.G.L.
Samp.		Atth.	Mkv: 1:50 / 1:10
		Sími: 090157-2489	

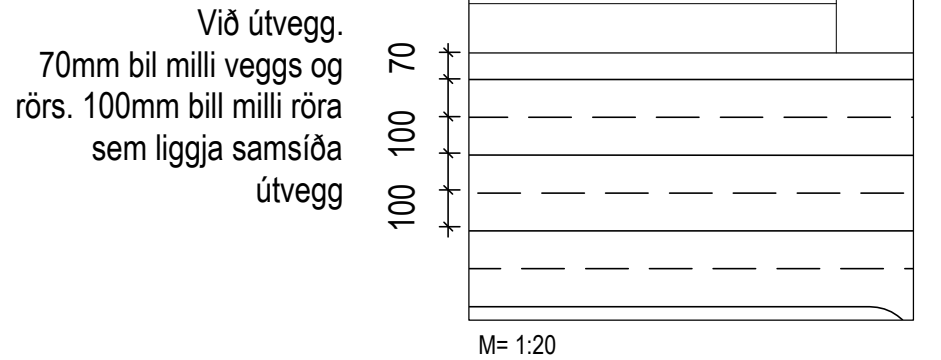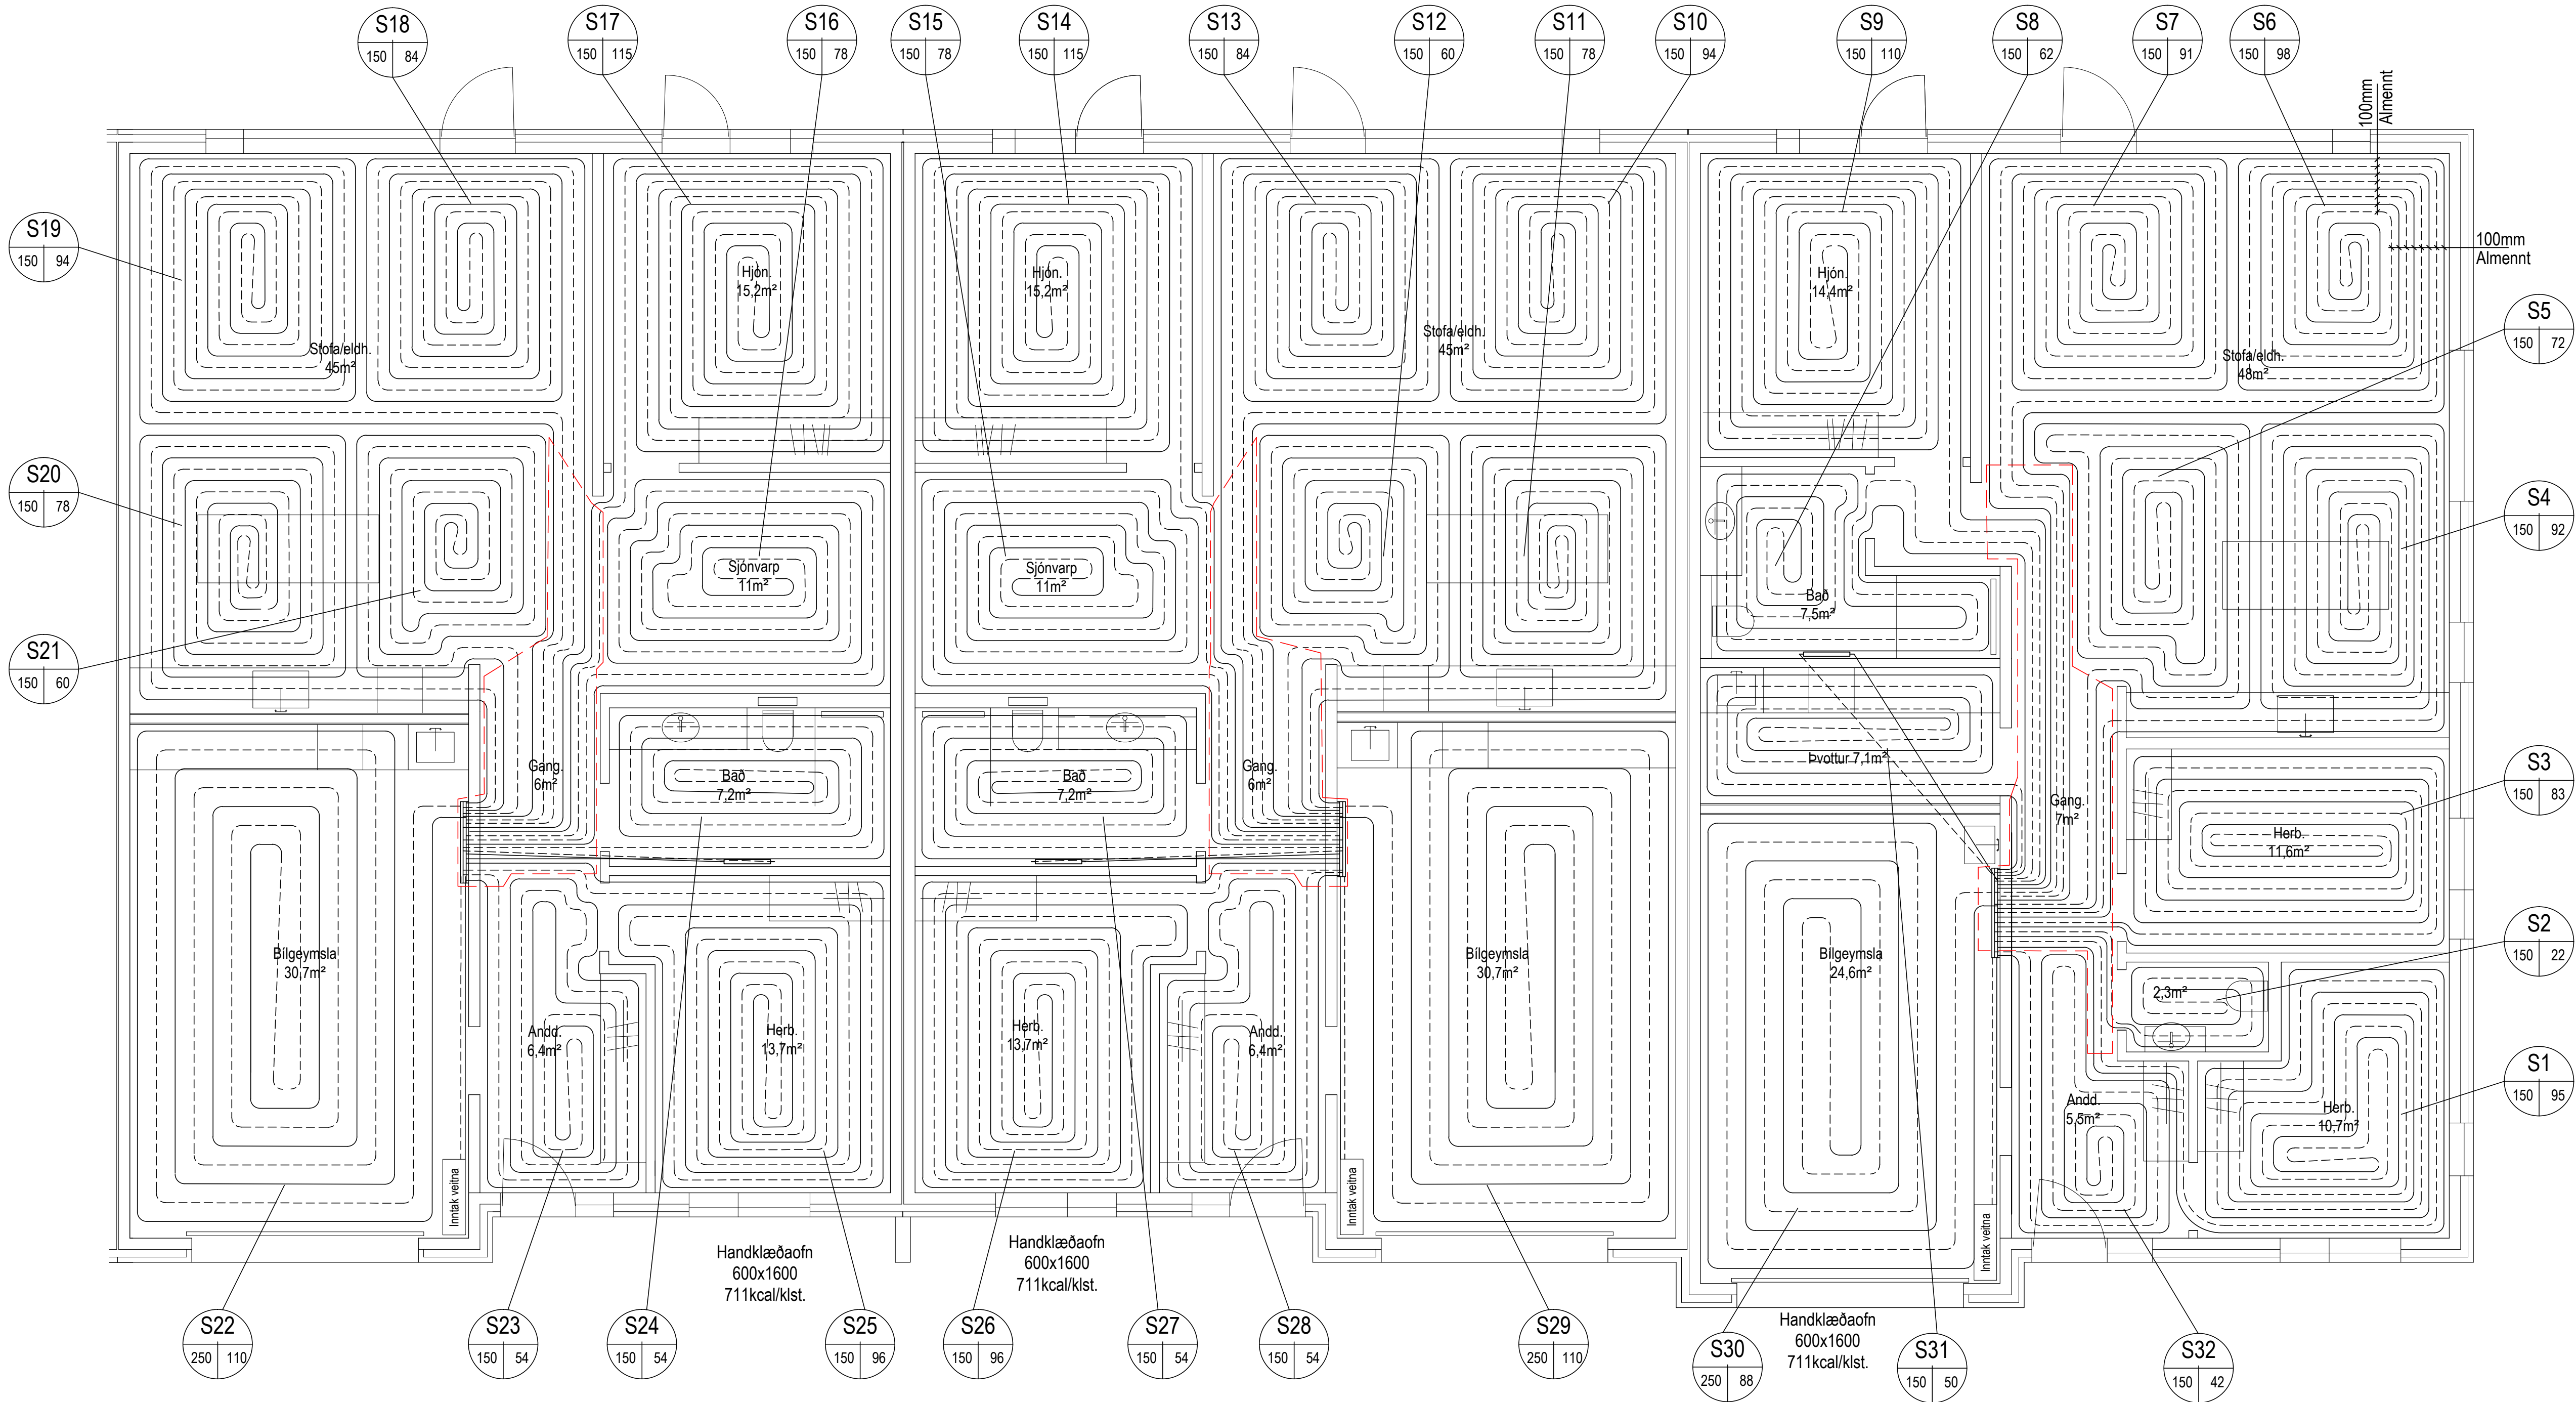


ALMENNT:
Efni og frágangur skal uppfylla íslenka staðla ÍST-65, ÍST-67 og ÍST-68.
Öl mál sem ekki hafa einingu eru millimetrar, nema kótar eru í metrum. Öl mál athugast á staðnum áður en vinna hefst. Stofnar frá inntaksgrind að dreifikistu ryðfritt rör 22mm (DN20), lagt í vegg eða utanálggandi.

GÖLFGEISLAHITUNARKERFI:
Lagnir séu úr viðurkendum PEX rörum Ø16mm (DN12) fyrir gólfhita.
Bil milli röra er 100/150/250mm. Rör skulu skulu fest saman með þar til gerðum festingum til að halda 100/150mm millið milli og 70mm bili út við útvaggi.
Rör skulu standa hæfilega langt upp úr gólfi við tengigrind til að auðvelt sé að tengja við grind (tengistykki koma með grind).

OFNALAGNIR:
Lagnir að ofnum tengjast inn á gólfhitakerfi. Lagnaefni PEX Ø16mm (DN12) rörum íþræddum barka.
Ofnalagnir eru steyptar í plötu undir járnagrind. Lagnir skulu þola hita yfir 70°C.

Túr lagnir skulu lagðar í barka á afm. svæði

Framrás (túr)
Bakrás (retúr)

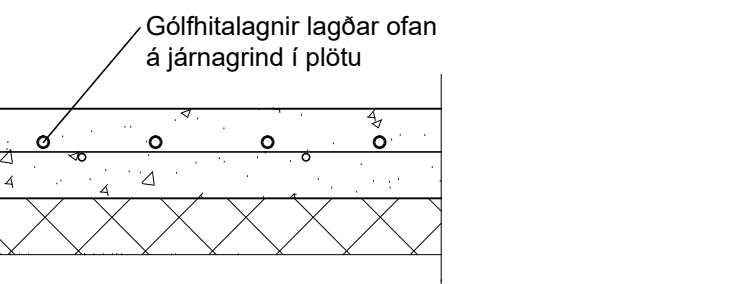

Snið í plötu jarðhæð
M= 1:10

Nr. Slaufu
XX
XX
XX
Leingd slaufu
Bil milli röra almennt.
Bil milli röra samsíða útvegg 100mm

Rými	Stærð rýmis	Slaufu lengd	Varmatap rýmis	Varmagjöf slaufu í rými	Varmagjöf annara slaufa í rými	Ofnar
Rými	m²	metrar	Kcal/h	Kcal/h	Kcal/h	Kcal/h
Bilgeymsla	30,7	110	1.578	1.842	300	
Anddyri	6,4	54	554	480	100	
Stofa/boðst/eldh. (4 slaufur)	45,0	297	2.298	3.375		
		samt.	samt.			
Hjónaherbergi	15,2	110	947	1.140		
Baðherbergi	7,2	54	349	540		500
Herbergi 1	13,7	96	760	1.028		
Sjónvarp	11,0	78	395	825		
Gangur / Hol	6,0	0	229	0	300	
	135	799	7.111	9.230	700	500
		KW	6,12	7,94		

Varmatapsútreikningur Axlarás 42b


Rými	Stærð rýmis	Slaufu lengd	Varmatap rýmis	Varmagjöf slaufu í rými	Varmagjöf annara slaufa í rými	Ofnar
Rými	m²	metrar	Kcal/h	Kcal/h	Kcal/h	Kcal/h
Bilgeymsla	30,7	110	1.578	1.842	300	
Anddyri	6,4	54	554	480	100	
Stofa/boðst/eldh. (4 slaufur)	45,0	297	2.298	3.375		
		samt.	samt.			
Hjónaherbergi	15,2	110	947	1.140		
Baðherbergi	7,2	54	349	540		500
Herbergi 1	13,7	96	760	1.028		
Sjónvarp	11,0	78	395	825		
Gangur / Hol	6,0	0	229	0	300	
	135	799	7.111	9.230	700	500
		KW	6,12	7,94		

Varmatapsútreikningur Axlarás 42a

Rými	Stærð rýmis	Slaufu lengd	Varmatap rýmis	Varmagjöf slaufu í rými	Varmagjöf annara slaufa í rými	Ofnar
Rými	m²	metrar	Kcal/h	Kcal/h	Kcal/h	Kcal/h
Bilgeymsla	24,6	88	1.387	1.476		
Anddyri	5,5	42	542	413		
Stofa/boðst/eldh. (4 slaufur)	48,0	323	2.928	3.600		
		samt.	samt.			
Hjónaherbergi	14,4	106	909	1.080		
Baðherbergi	7,5	60	364	563		500
Herbergi 1	11,6	83	664	870		
Herbergi 2	10,7	95	744	803		
Þvottur	7,1	50	398	533		
Bað 1	2,3	22	112	173		
Gangur / Hol	7,0	0	229	0	300	
	139	869	8.276	9.509	600	500
		KW	7,12	8,18		

Varmatapsútreikningur Axlarás 40

ATH
Mæla skal upp og staðfæra allar málsetningar áður en vinna hefst.

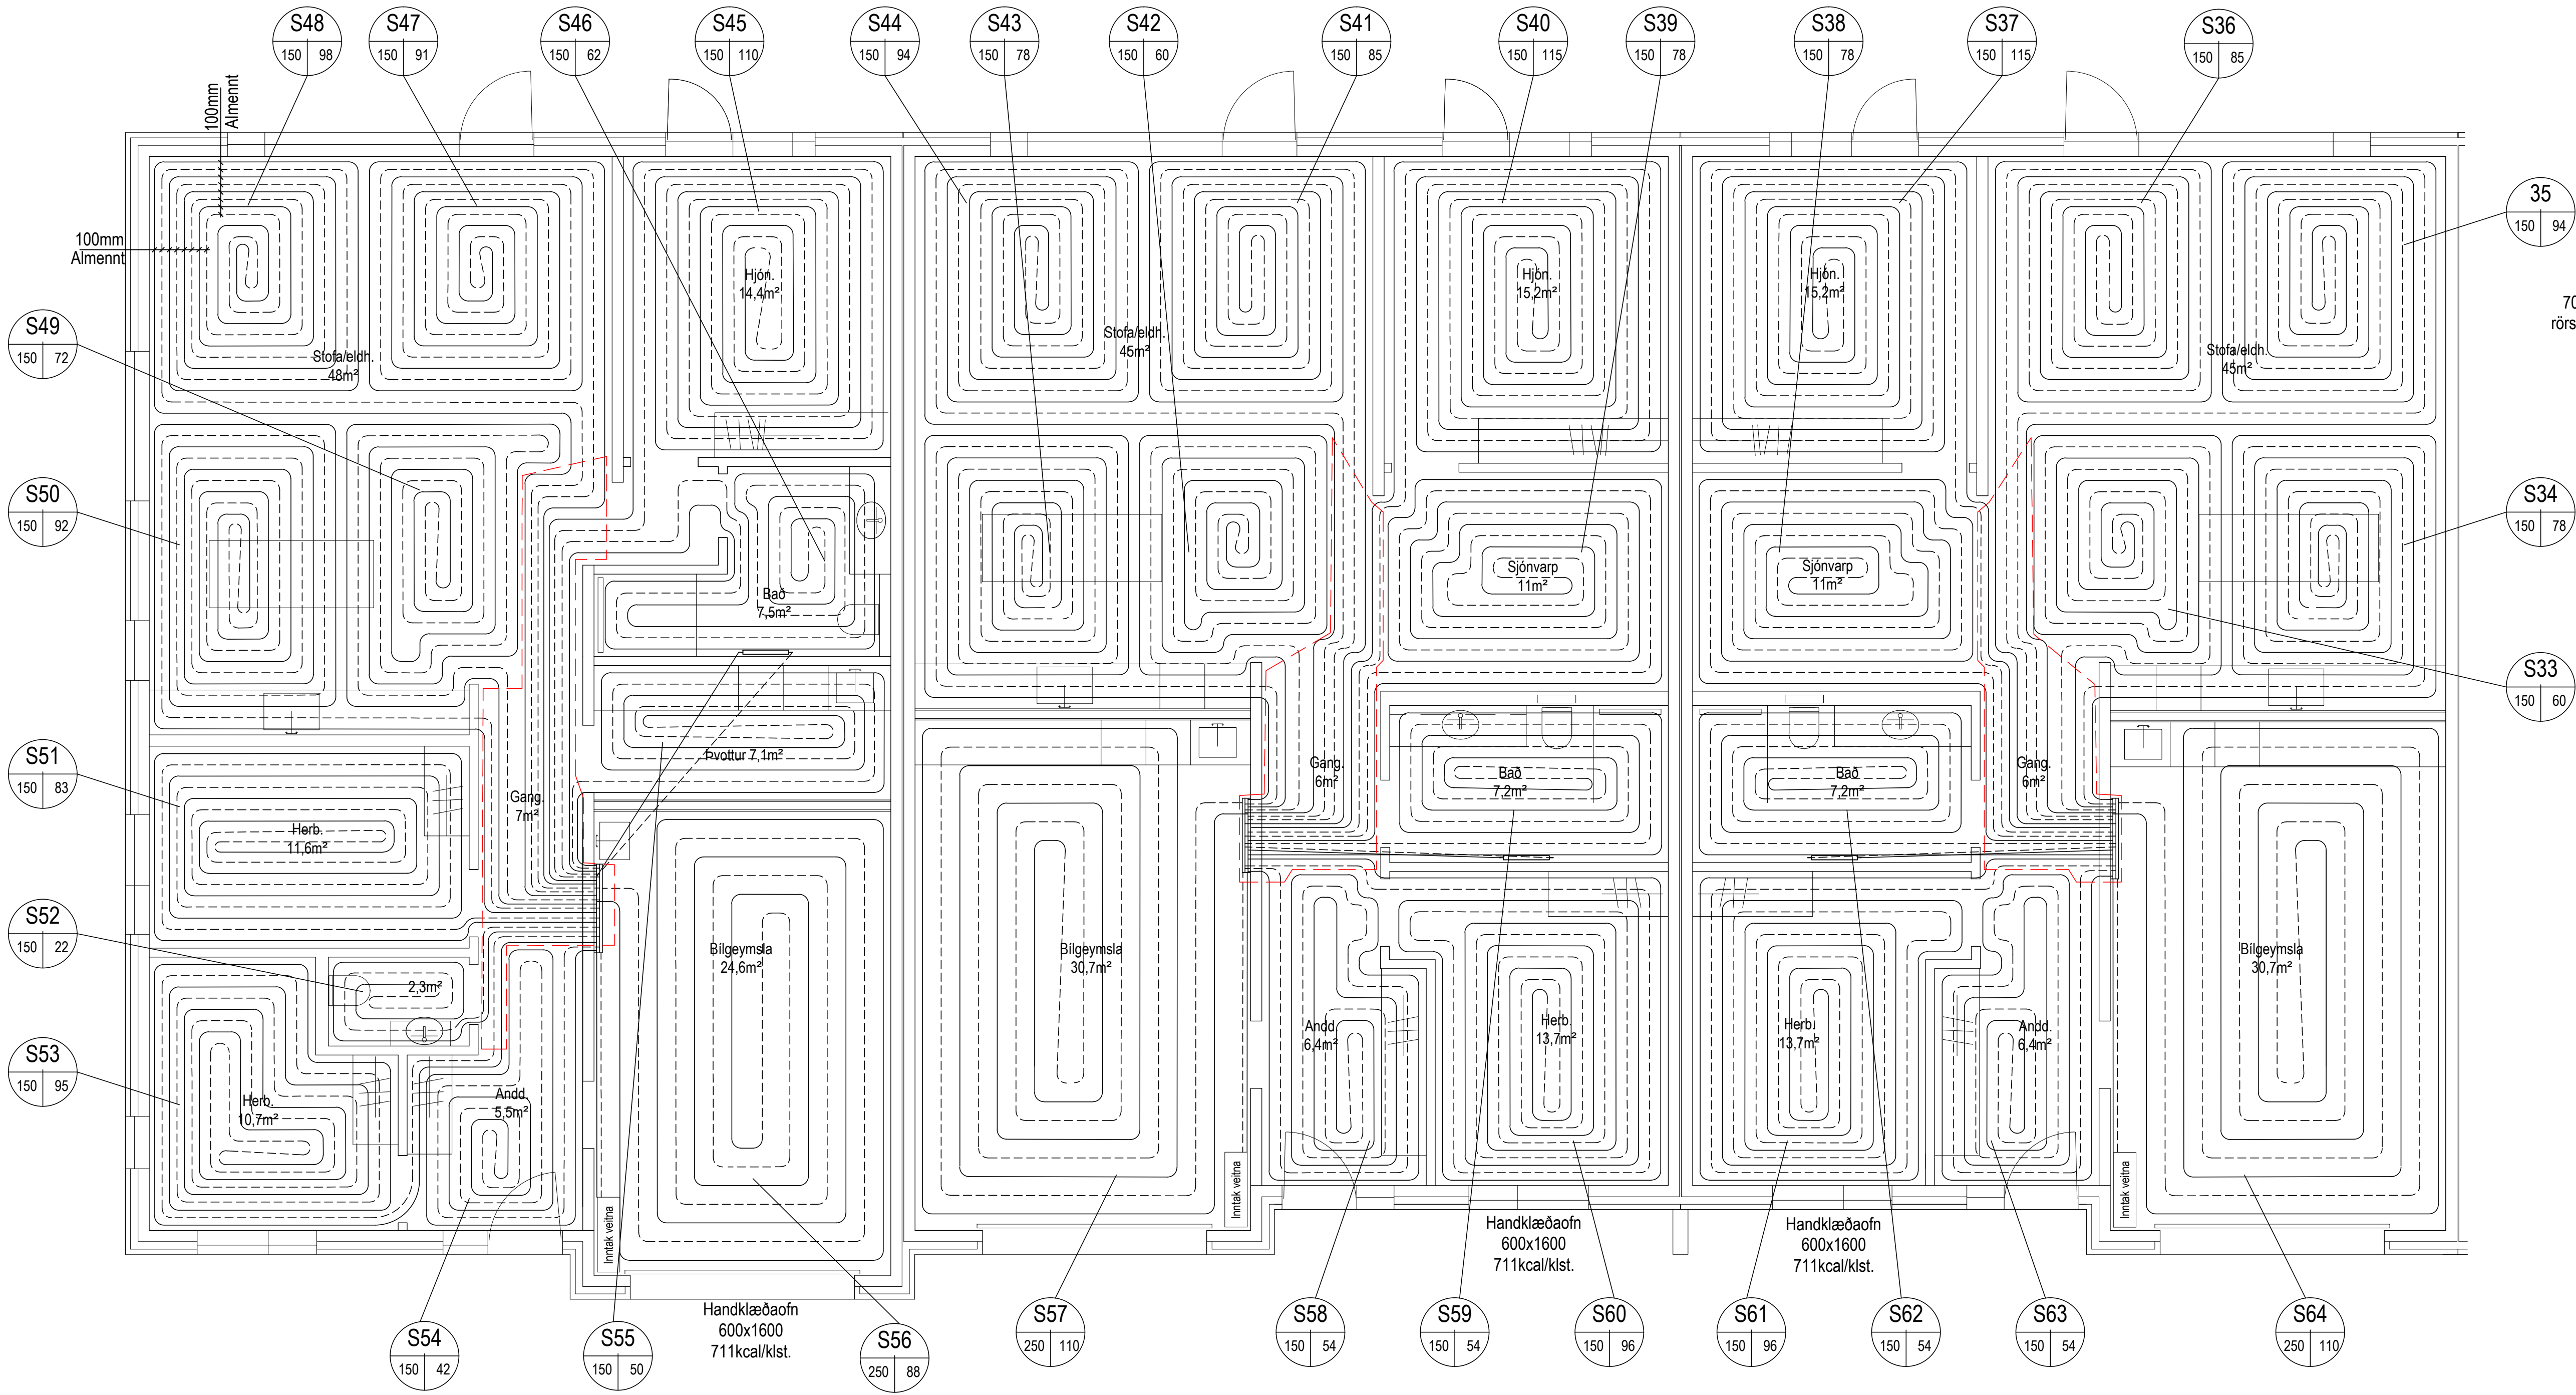


ALMENNT:
Efni og frágangur skal uppfylla íslenka staðla ÍST-65, ÍST-67 og ÍST-68.
Öl mál sem ekki hafa einingu eru millimetrar, nema kótar eru í metrum. Öl mál athugast á staðnum áður en vinna hefst. Stofnar frá inntaksgrind að dreifikistu ryðfritt rör 22mm (DN20), lagt í vegg eða utanálleggandi.
GÖLFGÆISLAHITUNARKERFI:
Lagnir séu úr viðurkendum PEX rörum Ø16mm (DN12) fyrir gólflita.
Bil milli röra er 100/150/250mm. Rör skulu skulu fest saman með þar til gerðum festingum til að halda 100/150mm millibili og 70mm bili út við útteggi.
Rör skulu standa hæfilega langt upp úr gólfi við tengigrind til að auðvelt sé að tengja við grind (tengistykki koma með grind).

OFNALAGNIR:
Lagnir að ofnum tengjast inn á gólflitakerfi. Lagnaefni PEX Ø16mm (DN12) rörum íþræddum barka.
Ofnalagnir eru steyptar í plötu undir járngrind. Lagnir skulu þola hita yfir 70°C.

Túr lagnir skulu lagðar í barka á afm. svæði

Framrás (túr)
Bakrás (retúr)

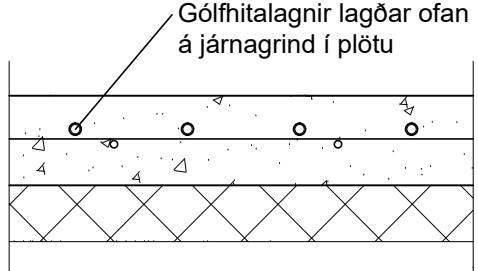

Snið í plötu jarðhæð
M= 1:10

Nr. Slaufu
XX
XX
XX
Leingd slaufu

Bil milli röra almennt.
Bil milli röra samsíða úttegg 100mm

Rými	Stærð rýmis	Slaufu lengd	Varmatap rýmis	Varmagjöf slaufu í rými	Varmagjöf annara slaufa í rými	Ofnar
Bilgeymsla	24,6	88	1.387	1.476	300	
Anddyri	5,5	42	542	413		
Stofa/þorðst/eldh. (4 slaufur)	48,0	323	2.928	3.600		
Hjónaherbergi	14,4	106	909	1.080		
Baðherbergi	7,5	60	364	563		500
Herbergi 1	11,6	83	664	870		
Herbergi 2	10,7	95	744	803		
Þvottur	7,1	50	398	533		
Bað 1	2,3	22	112	173		
Gangur / Hol	7,0	0	229	0	300	
	139	869	8.276	9.509	600	500
		KW	7,12	8,18		

Varmatapsútreikningur Axlará 48

Rými	Stærð rýmis	Slaufu lengd	Varmatap rýmis	Varmagjöf slaufu í rými	Varmagjöf annara slaufa í rými	Ofnar
Bilgeymsla	30,7	110	1.578	1.842	300	
Anddyri	6,4	54	554	480	100	
Stofa/þorðst/eldh. (4 slaufur)	45,0	297	2.298	3.375		
Hjónaherbergi	15,2	110	947	1.140		
Baðherbergi	7,2	54	349	540		500
Herbergi 1	13,7	96	760	1.028		
Sjónvarp	11,0	78	395	825		
Gangur / Hol	6,0	0	229	0	300	
	135	799	7.111	9.230	700	500
		KW	6,12	7,94		




Varmatapsútreikningur Axlará 46

Rými	Stærð rýmis	Slaufu lengd	Varmatap rýmis	Varmagjöf slaufu í rými	Varmagjöf annara slaufa í rými	Ofnar
Bilgeymsla	30,7	110	1.578	1.842	300	
Anddyri	6,4	54	554	480	100	
Stofa/þorðst/eldh. (4 slaufur)	45,0	297	2.298	3.375		
Hjónaherbergi	15,2	110	947	1.140		
Baðherbergi	7,2	54	349	540		500
Herbergi 1	13,7	96	760	1.028		
Sjónvarp	11,0	78	395	825		
Gangur / Hol	6,0	0	229	0	300	
	135	799	7.111	9.230	700	500
		KW	6,12	7,94		

Varmatapsútreikningur Axlará 44

ATH
Mæla skal upp og staðfæra allar málsetningar áður en vinna hefst.

C:			
B:			
A:			
nr.	Dags.	Af.	Breyting
Frumstærð blaðs A1			
AL - HÖNNUN EHF			
óla Rúnifur b. Sigurðsson Byggingatæknir B.Sc. Leynisbraut 37, 390 Akranesi Kt: 090157-2489 Sí: 431-3441 ; 862-9933 ; Netfang: runifur@al-honnun.is			
Verkhæiti:			
AXLARÁS 40-48			
221 HAFNARFJÖRÐUR			
Verkhæiti:			
LAGNIR, HITALAGNIR			
Dags.	10.7.2025	Nr.	25-124
Hannað:	R.P.S.	Tekinn:	K.G.L.
Samp.		Ath:	Mkv.1:50 / 1:10
			Kt: 090157-2489

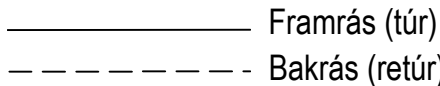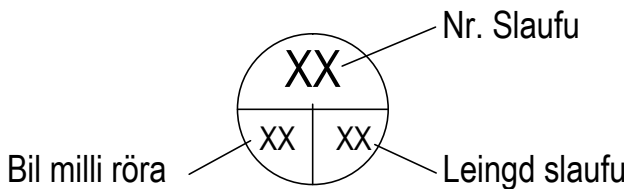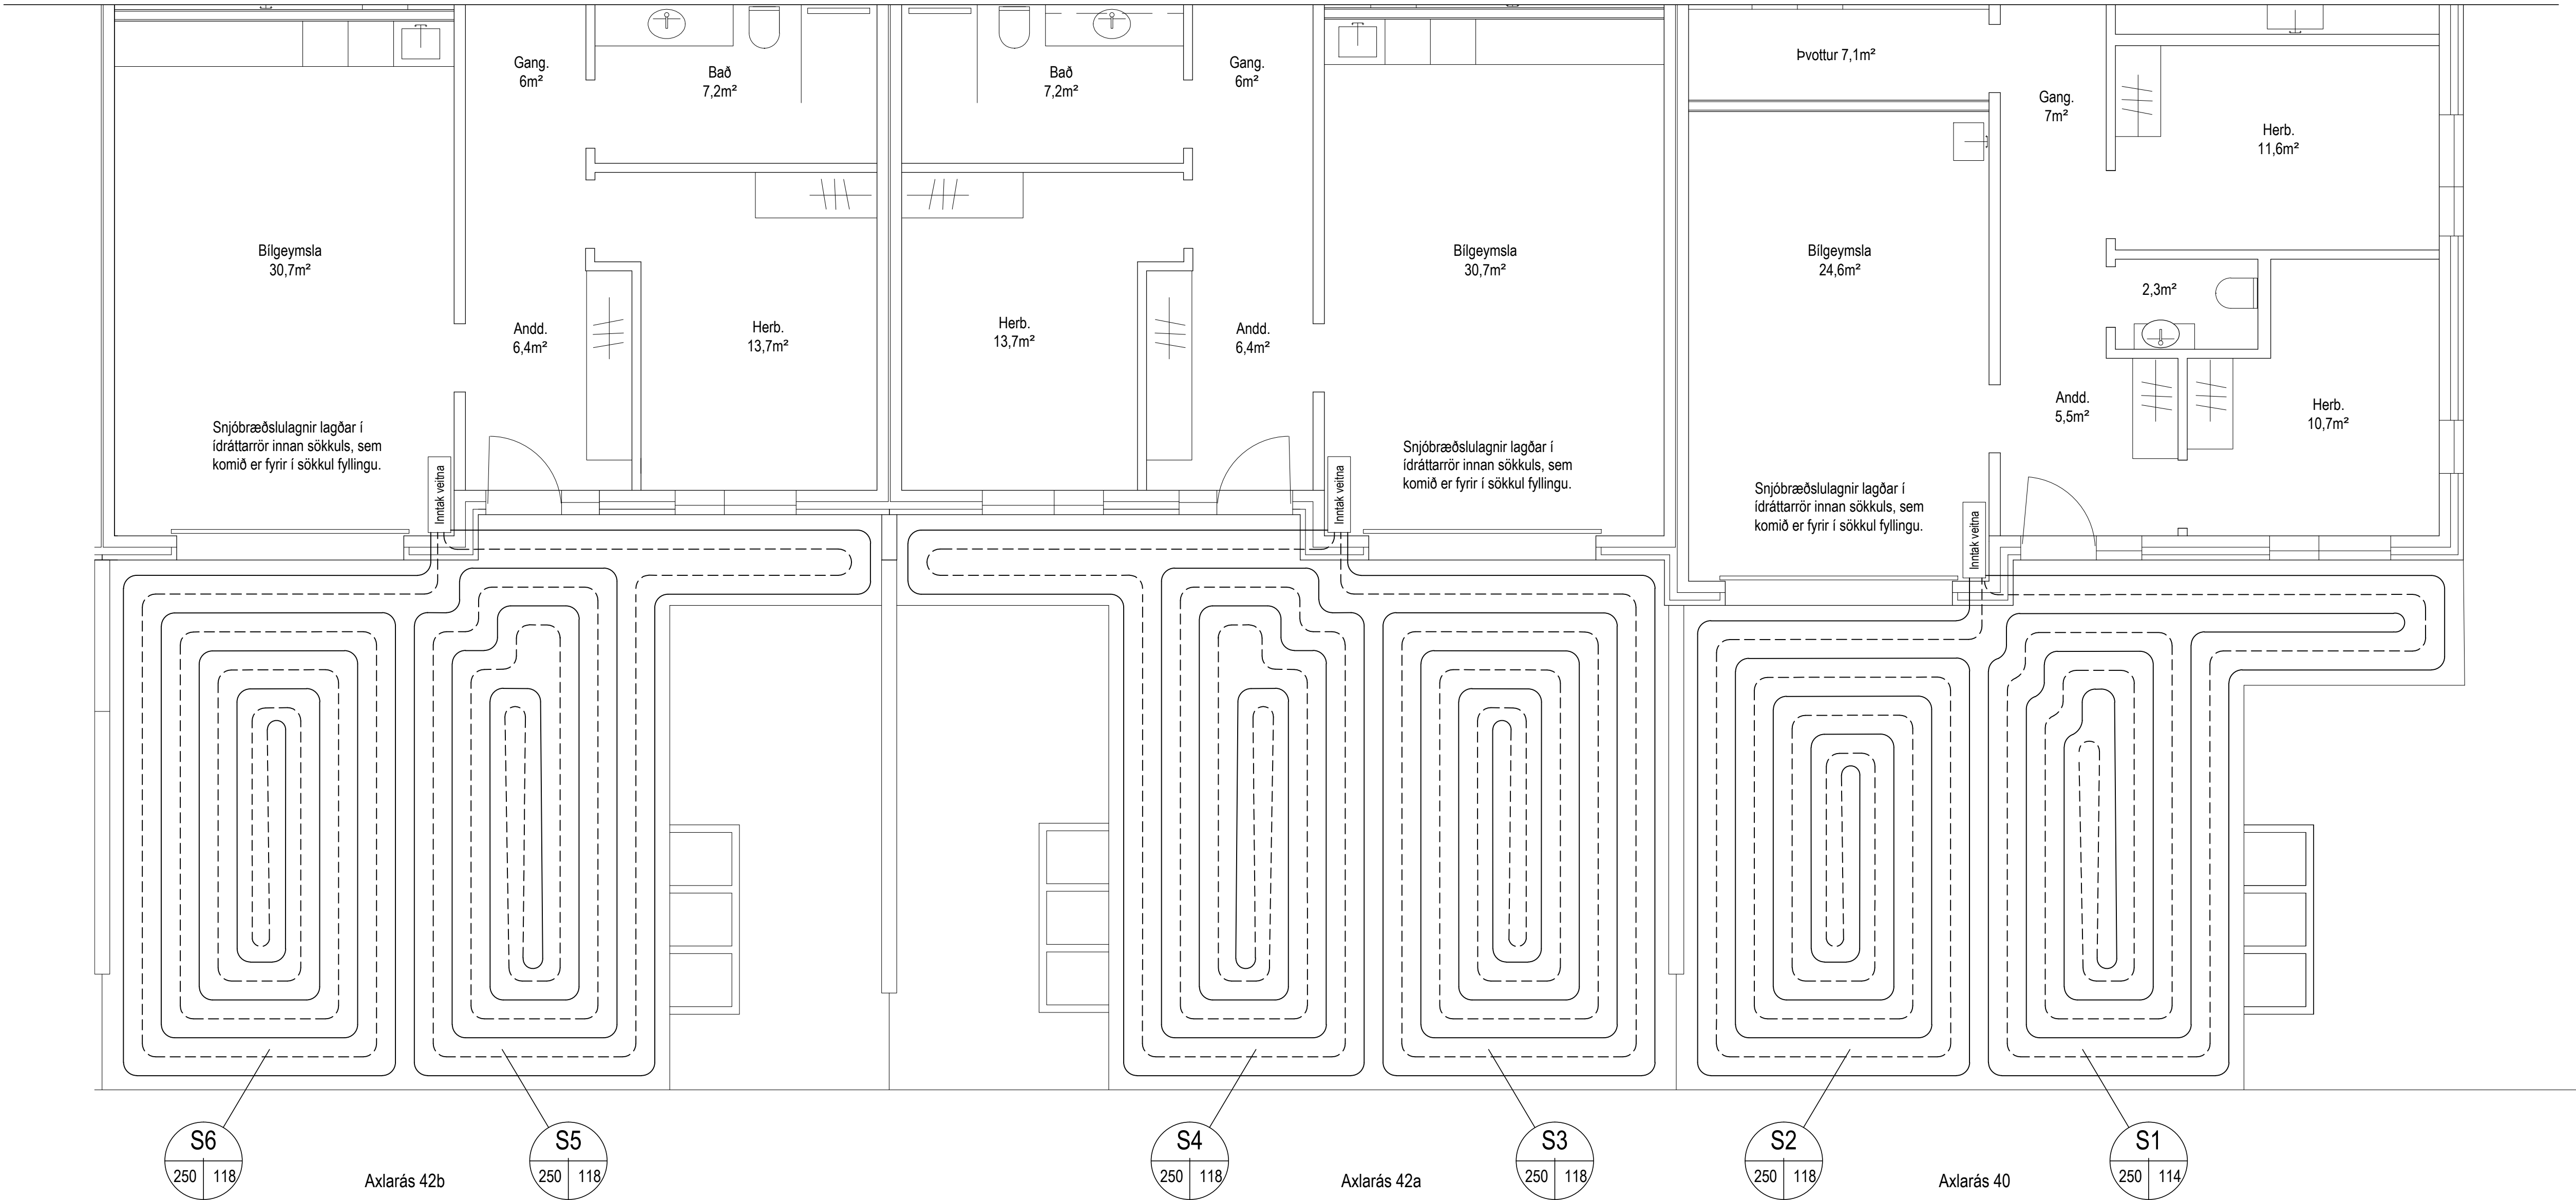

ALMENNT:

Efni og frágangur skal uppfylla íslenska staðla ÍST-65, ÍST-67 og ÍST-68.

Öl mál sem ekki hafa einingu eru millimetrar, nema kótar eru í metrum. Öl mál athugast á staðnum áður en vinna hefst.

SNJÓBRÆÐSLA:

Lagnir séu úr viðurkendum PEX rörum Ø 25mm.

Bil milli röra er 250mm.




Rör skulu lögð ofan á þjappað sandlag og fest saman með þar til gerðum festingum, til að halda 250mm millibili og 100mm við kanta.

Rör skulu standa hæfilega langt upp úr gólfi vegna tengingar við grind

C:			
B:			
A:			
nr.	Dags.	Af.	Breyting
Frumstærð blaðs A1			
AL - HÖNNUN EHF c/o Runólfur Þ. Sigurðsson Byggingateknir B.Sc. Leynisbraut 37, 300 Akranesi Kt: 090157-2489 S: 431-3441 ; 862-9933 ; Netfang: runolfur@al-honnun.is			
Verkhelti:			
AXLARÁS 40-48			
221 HAFNARFJÖRÐUR			
Verkheltur:			
LAGNIR, SNJÓBRÆÐSLA			
Dags.	10.7.2025	Nr.	25-124
Lagnað:	R.Þ.S.	Teikn:	K.G.L.
Ath:		Mkv:	1:50
Samp.		Kt:	090157-2489

Grunnmynd

M= 1:50

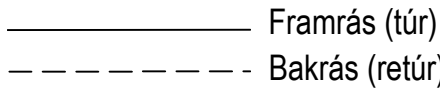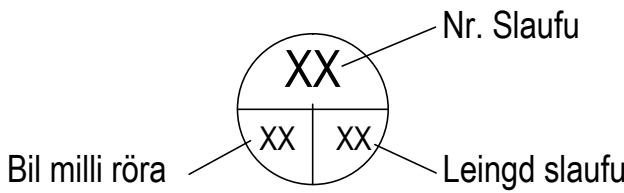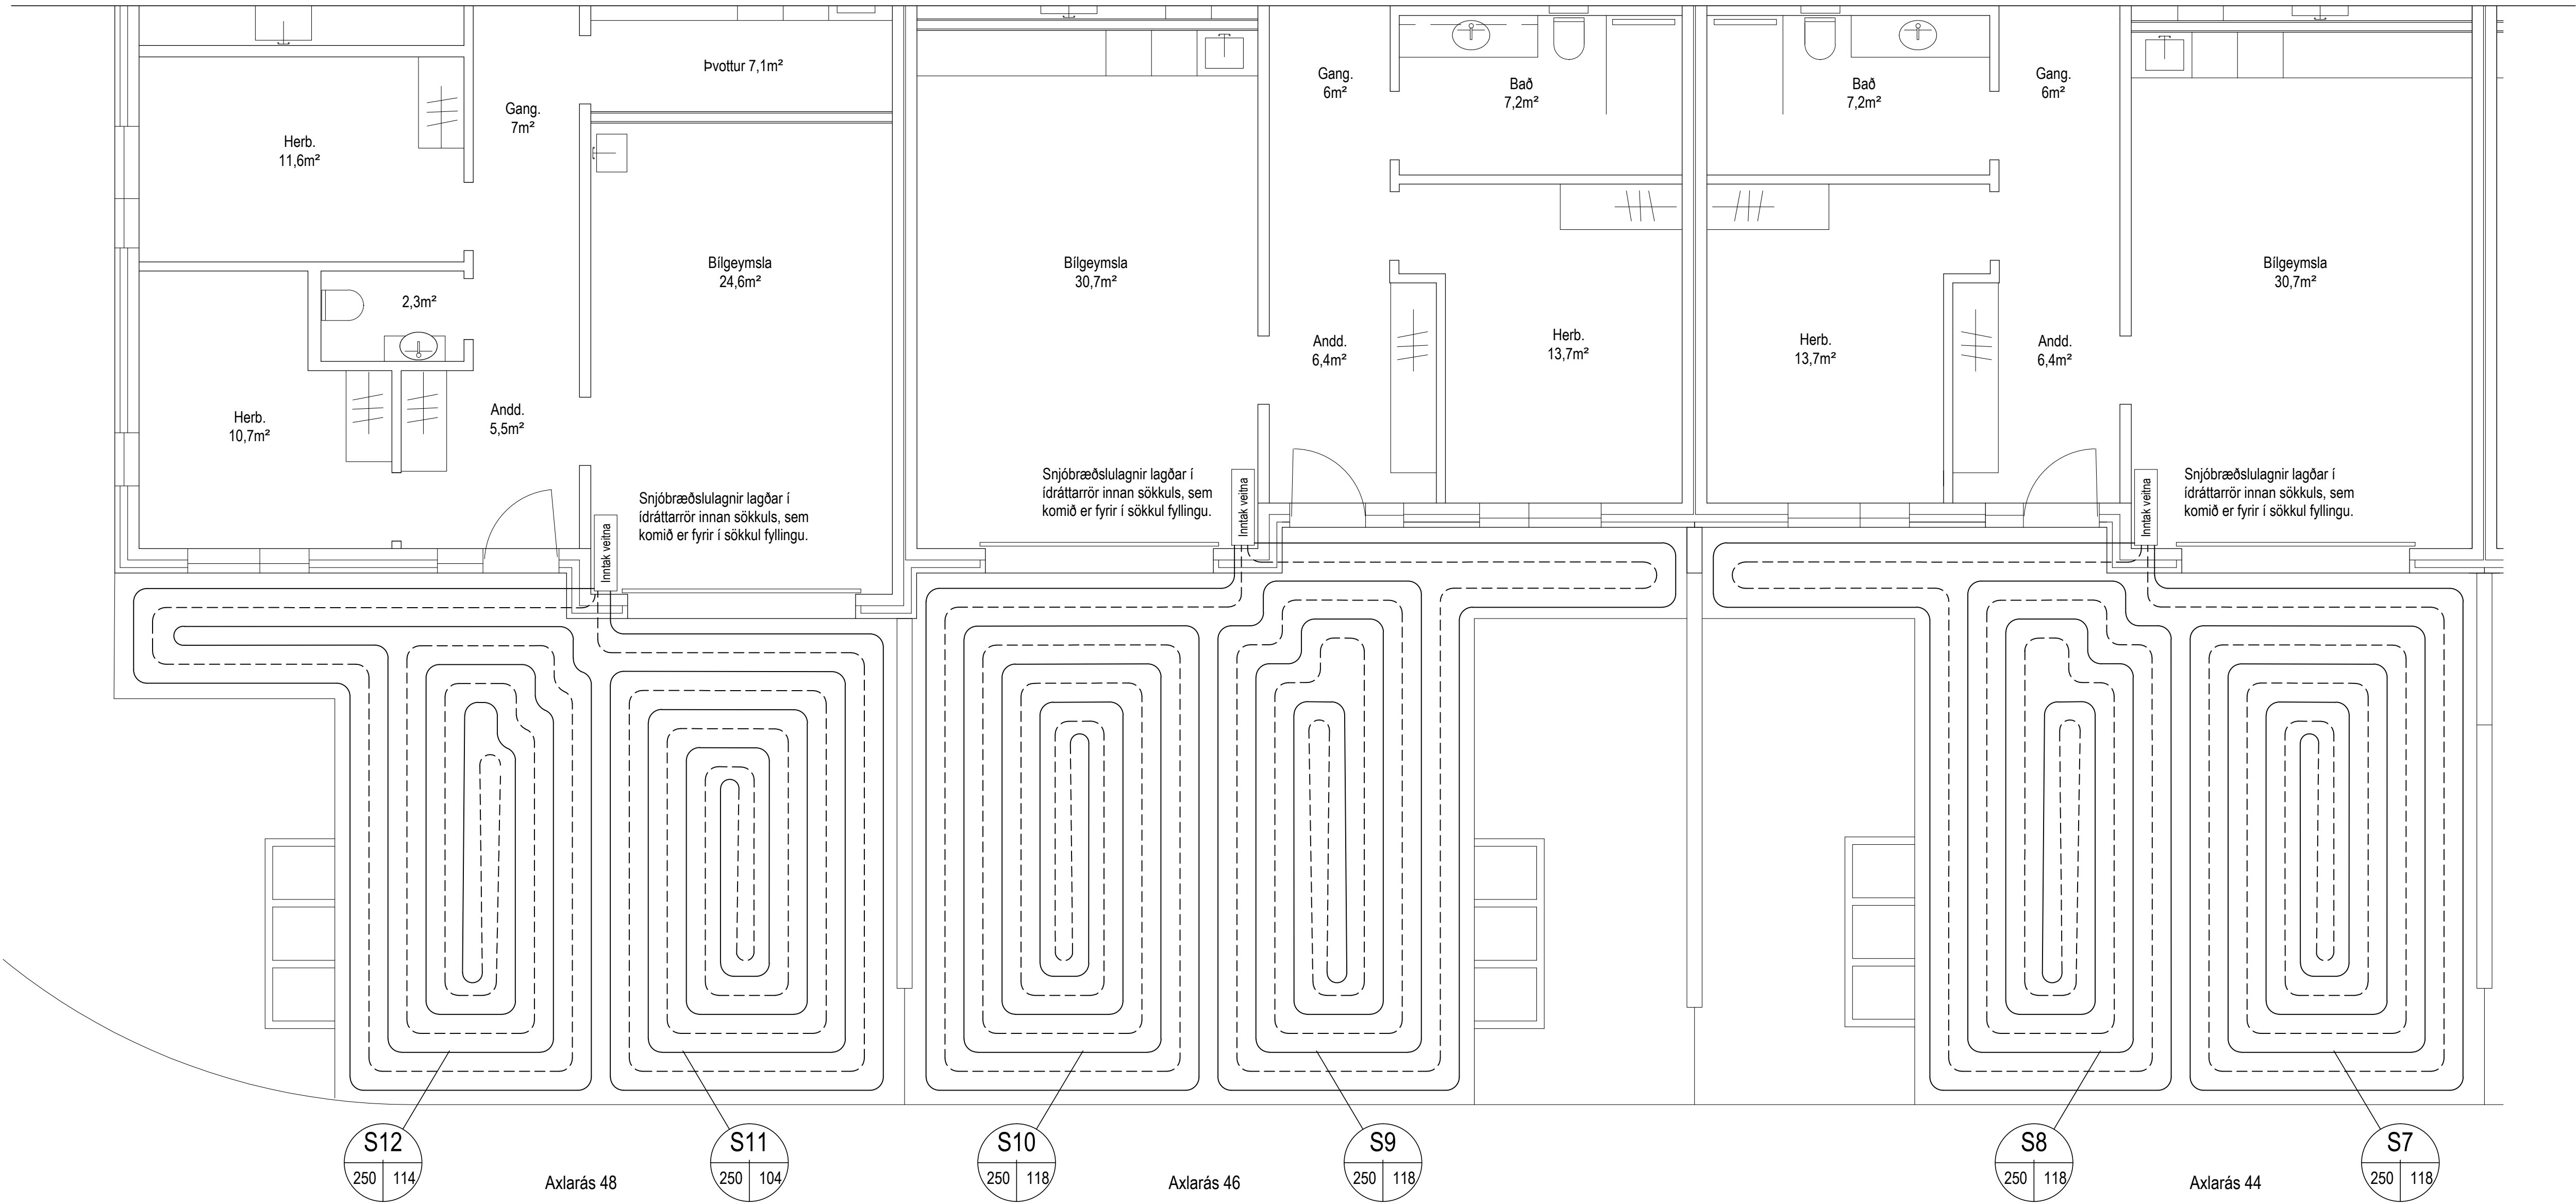

ALMENNT:

Efni og frágangur skal uppfylla íslenka staðla ÍST-65, ÍST-67 og ÍST-68.

Öll mál sem ekki hafa einingu eru millimetrar, nema kótar eru í metrum. Öll mál athugast á staðnum áður en vinna hefst.

SNJÓBRÆÐSLA:

Lagnir séu úr viðurkendum PEX rörum Ø 25mm.

Bil milli röra er 250mm.


Rör skulu lögð ofan á þjappað sandlag og fest saman með þar til gerðum festingum, til að halda 250mm millibili og 100mm við kanta.

Rör skulu standa hæfilega langt upp úr gólfi vegna tengingar við grind

Grunnmynd

M= 1:50

C:			
B:			
A:			
nr.	Dags.	Af.	Breyting
Frumstærð blaðs A1			
AL - HÖNNUN EHF c/o Runólfur Þ. Sigurðsson Byggingateknir B.Sc. Leynisbraut 37, 300 Akranesi Kt: 090157-2489 Sí: 431-3441 - 862-9933 - Netfang: runolfur@al-honnun.is			
Verkefni:			
AXLARÁS 40-48			
221 HAFNARFJÖRÐUR			
Verkbútur:			
LAGNIR, SNJÓBRÆÐSLA			
Dags.	10.7.2025	Nr.	25-124
Hannað:	R.Þ.S.	Teikn:	K.G.L.
Samp.		Ath:	Mkv: 1:50 /
		Kt: 090157-2489	

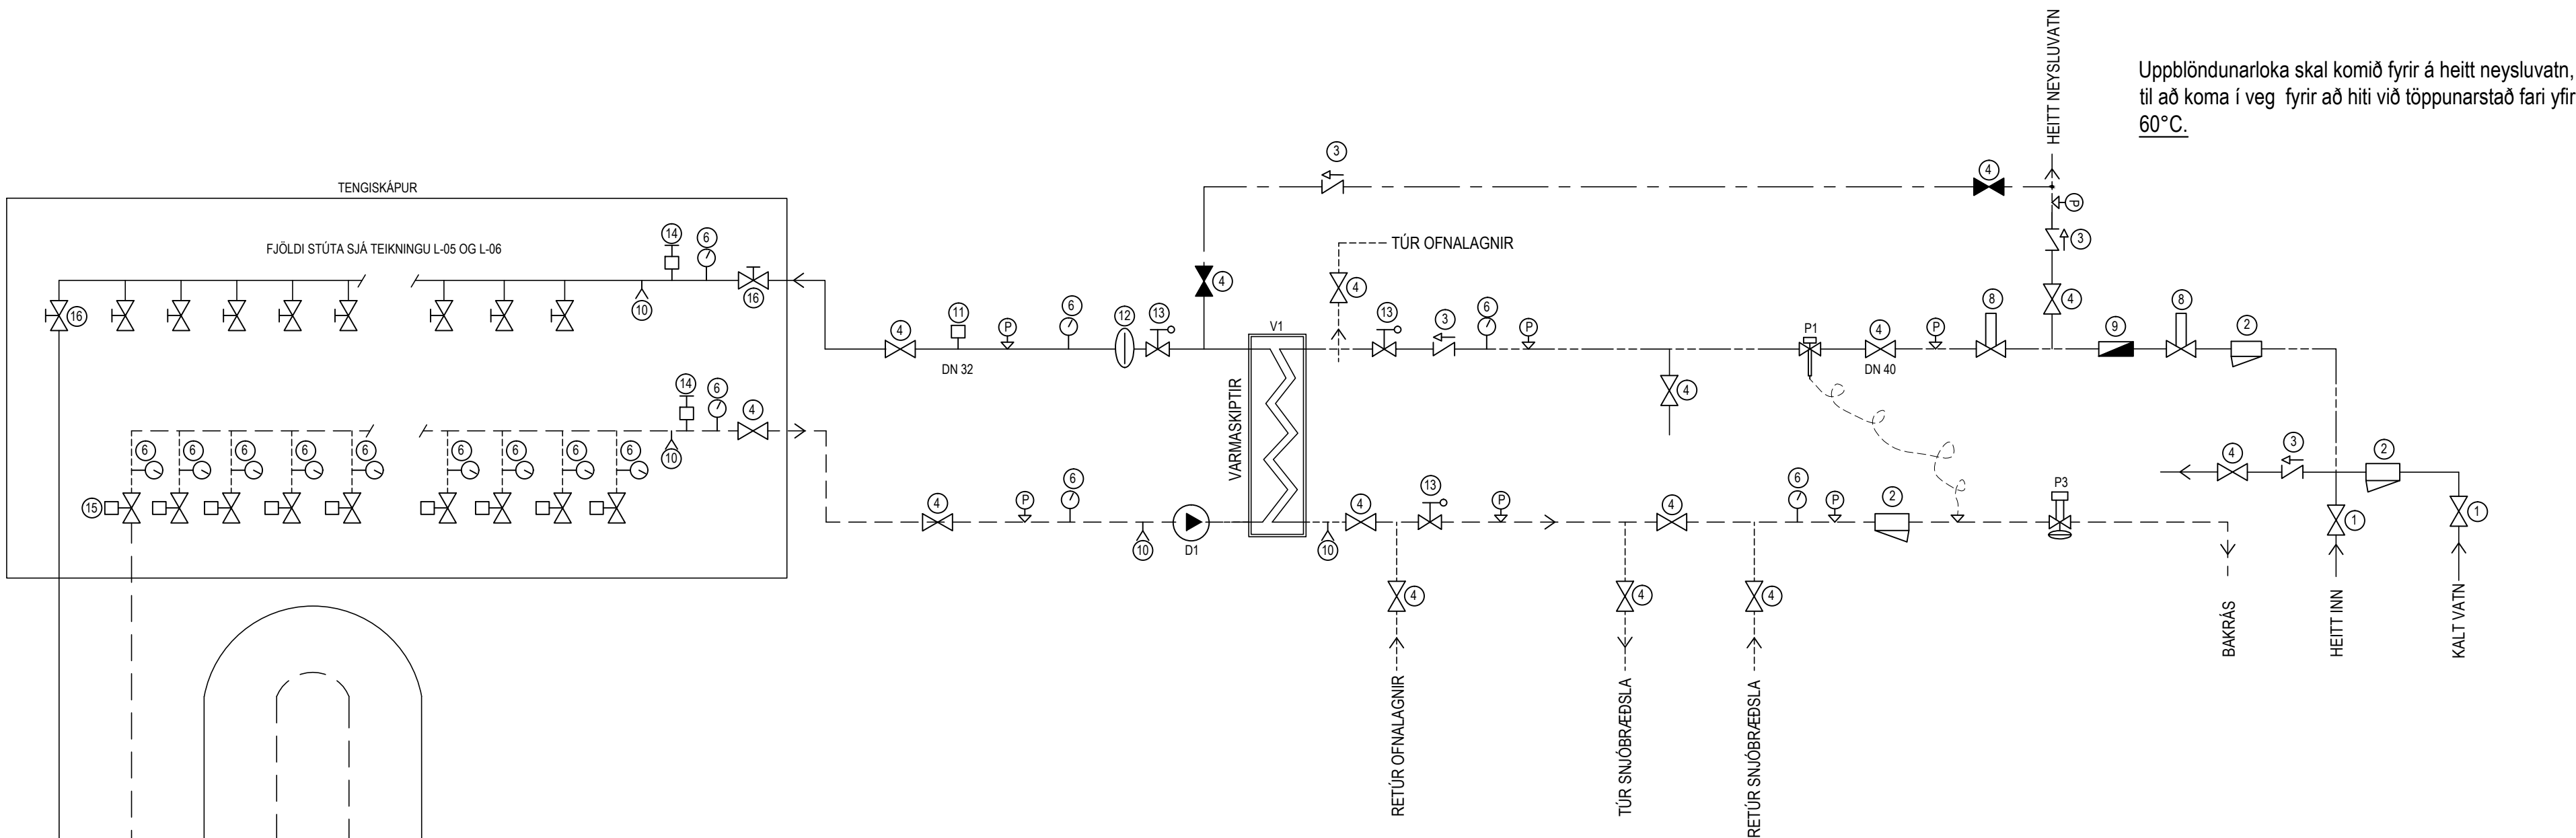

TÆKJALISTI:

- V1 Varmaskiptir fyrir gólfhitakerfi afköst 20 kW
hitaveita 75°C/35°C, gólfhiti 45°C/35°C
D1 Hringrásardæla 2-3 hraða, 0,5 m3/h, 5 m VS (UPS 25-60)
H1 Stjórnloki fyrir gólfhita
P1 Mismunaprýstjafnari (Dannfoss AVP 20)
P2 Yfirstraumsloki (Danfoss AVDO 15)
P3 Mótprýstiloki (Danfoss AVDA 15)
DR.1 Deilirör fyrir gólfhita úr messing DN 32
og fyrir 17x2,0/20x2,0 tengingar

SKÝRINGAR:

- ① Inntaksloki
② Sia
③ Einstreymisloki
④ Kúlu- eða renniloki
⑤ Þristimælir
⑥ Hitamælir
⑦ Tvístílliloki
⑧ Hemill
⑨ Rennslismælir
⑩ Tæmikrani
⑪ Loftskilja
⑫ Pennsluker (flexcon 8)
⑬ Öryggisloki
⑭ Loftskrúfa
⑮ Stjórnloki fyrir gólfhitaslängur
⑯ Stíllilok

Kerfismynd

Kerfismynd íbúðir:
Axlarás 40, 42a, 42b, 44, 46 og 48.

ALMENNT:
Efni og frágangur skal uppfylla íslenka staðla ÍST-65, ÍST-67 og ÍST-68.

C:			
B:			
A:			
nr.	Dags.	Af.	Breyting
Frumstærð blaðs A1			
 AL - HÖNNUN EHF c/o Runólfur Þ. Sigurðsson Byggingatæknifr B.Sc. Leynisbraut 37, 300 Akranesi Kt: 090157-2489 S: 431-3441 ; 862-9933 ; Netfang: runolfur@al-honnun.is			
Verkhelti: AXLARÁS 40-48 221 HAFNARFJÖRÐUR			
Verkpáttur: LAGNIR, MÆLAGRIND			
Dags.	10.7.2025	Nr.	25-124
			L-09
			A
Hannað:	R.Þ.S.	Teikn:	K.G.L.
		Ath:	
		Mkv:	
Samþ.		Kt: 090157-2489	