

Forsendur - almennar skýringar - greinagerð:

Álagsforsendur:

Notálag:
Álagstílhögun er í samræmi við ÍST EN 1990:2002, ÍST EN 1991-1-1:2002 og Þjóðarviðauka Staðlaráðs Íslands

Grundun
Grundun er samkvæmt ÍST EN 1997-1:2004 ásamt Þjóðarviðauka Staðlaráðs Íslands
Grundað er á þjappaða frostfria malarfyllingu.
Mesta nafnálag frá undirstöðu er minna en 0,4 MN/m². (<400kN/m²)

Þegar fyllt er í grunn skal fylla í lögum og þjappa með vibravaltara. Fylgja skal fyrimælum framleiðanda valtara um hámarkslagþykktir, þó aldrei meiri lagþykkt en 50cm.
Fylling skal standast þjöppunarpróf þar sem E2>120MPa og hlutfallið E2/E1< 2,5.
Lágmarkshæð á fyllingu undir sökkla er 0,5m. Ávallt skal þess gætt að grafið sé niður á burðarhæfan botn.

Snjóálag
Snjóálag reiknast samkvæmt ÍST EN 1991-1-3:2003, ásamt Þjóðarviðauka Staðlaráðs Íslands.
Grunngildi snjóálags er 2,1 kN/m² (Svæði 1).

Jarðskjálftaálag
Jarðskjálftaálag reiknast samkvæmt ÍST EN 1998-1:2004, ásamt Þjóðarviðauka Staðlaráðs Íslands.
Lárétt grunnhröðun er: a_g = 0,20 g

Vindálag
Vindálag reiknast samkvæmt ÍST EN 1991-1-4:2005, ásamt Þjóðarviðauka Staðlaráðs Íslands.

Grunngildi vindhraða er 36,0 m/s, ásamt tilheyrandi formstöðlum.

Bendistál:
Allt stál í burðarvirki sem merkt er Kd merkir kambstál með þvermál d og skal vera B500C samkvæmt NS 3576-3. Flotmörk: F_y = 500 MPa
Bendinet: B500B skv. NS3576-2. flotmörk: 500MPa
K189: 6mm teinar c/c150mm

Tengilykkjur: Pfeifer-VS120. Leyfilegt tógalag: 14kN/stk.
Tengistigi: Ryðfritt stál, 6mm. Stálgæði: EN1.4301 flotmörk 210MPa.

Bendstál í veðurkápu eininga:
Bendinet: B500B skv. NS3576-2. flotmörk: 500MPa
K189: 6mm teinar c/c150mm
Heimilt er að nota stál í seigluflokki A í veðurkápu eininga (B500A skv. NS3576-1).

Annað:
Tengja skal neðstu (2K12) sökkuljárnin með þar til gerðum klemmum eða sjóða saman og nota sem sökkulskaut. Selja skal 2K12 sökkulskautsteina upp við inntök rafmagns. Almennst skal þó farið eftir teikningum frá rafhönnuði við frágang sökkulskauts.

- Þéttingar:
Almennt er miðað við að frágangur/uppbygging á þéttingum sé sýndur á teikningum arkitekts og hann beri ábyrgð forskrift þeirra.
Við frágang forsteyptra einingar er þó almennt miðað við:
- Þegar steypar eru saman veggeiningar sem einangra og klæða á að utanverðu, þá er reiknað með því að soðinn/bæddur sé þar til gerður tjörupappi yfir öll lárétt og lóðrétt steypuskil (samskeyti).
 - Þegar gengið er frá samlökuveggjum að utanverðu, þá er mikilvægt að notað sé víðurkennt þéttiefni (kitt) sem henti fyrir íslenskar aðstæður og þétting framkvæmd í samræmi við forskrift framleiðanda þéttiefnis.

Skeytilengd, S			
Tafla 1			
Þver- mál	Steypu- flokkur	Aukin skeytilengd.	Venjuleg skeytil.
		Góð hefting	Góð hefting
K10	C25	810	560
	C30	730	510
	C35	640	450
	C40	590	410
K12	C25	970	680
	C30	870	610
	C35	770	540
	C40	710	490
K16	C25	1290	900
	C30	1160	810
	C35	1020	710
	C40	940	660
K20	C25	1610	1130
	C30	1450	1010
	C35	1280	900
	C40	1180	820
K25	C25	2010	1410
	C30	1810	1270
	C35	1600	1120
	C40	1470	1030

Ef ekki er annað tilgreint á teikningum skal miða við eftirfarandi:

Skeyting innan við 30% í sama sniði => venjuleg skeytilengd
Skeyting meira en 30% í sama sniði => aukin skeytilengd

Eiginþyngdir:
Steypa, jámbent: 25,0 kN/m³
Þak (léttbyggt): 0,45 kN/m²
Anhydrit, flotlög: 23,0 kN/m³
Timbur: 6,0 kN/m³
Gasbetong (milliveggir): 9,0 kN/m³
Torf (mettað) 10,0 kN/m³
Mold, (mettuð) 15,0 kN/m³
Vikursteinn (þurr) 9,0 kN/m³
Vatn 10,0 kN/m³
Steypa:
Veggeiningar:
Burðarveggir, bitar og súlur:
styrkleikaflokkur: >C35/45
sementsmagn: (sjá grein 8.3.6 í brg., lágrn.bindiefnis 225kg)
mesta kornastærð: 25mm
v/s tala: < 0,50
Veðurkápa, lituð steypa:
styrkleikaflokkur: >C30/37
sementsmagn: 340kg/m³
v/s tala: <0,50
loftinnihald: >5,0%

Fyllisteypa (samsteypa): (Einnig heimilt að nota sérhannaðar samsteypublöndur)
Styrkleikaflokkur: >C35/45
Sementsmagn: >340kg/m³
Mesta kornastærð: 10mm
v/s tala: <0,45
Steypa í brifalag (á klöpp): C16/20
Steypa í undirstöður skal vera: C25/30
Steypa , ásteypulag milliplötu: C30/37
Steypa í botnplötu skal vera: C30/37 ef véslípað , annars C30/30

Til athugunar:
Við val og framleiðslu steinsteypu skal fylgja grein 8.3.6. í byggingarreglugerð, útgefin 15.júlí 2022.

Skýringar við steypuflokk:
styrkleikaflokkur steypu er gefinn upp á forminu: Caa/bb+áreitisflokkur samkvæmt ÍST EN 206-1 þar sem
C = Styrkleikaflokkur
aa = kennistýrkur, mældur sivalningsstyrkur (staðlað próf)
bb = kennistýrkur, mældur teningsstyrkur (staðlað próf)

Áreitisflokkar eru:
X0 Engin hættu tæringu
XC Tæring af völdum kolsýringar, 1-4 (hærra númer táknar meiri raka)
XS Tæring af völdum klóríðs í sjó 1-3 (hærra númer táknar meiri raka)
XD Tæring af völdum annarra klóríða 1-3 (hærra númer táknar meiri raka)
XF Frostþiðuraun 1-4 (hærra númer táknar meiri raka)
XA Efnáraun frá umhverfi 1-3 (hærra númer táknar aukio efnaáreiti)

Auk ofangreinds þarf að hafa í huga hámarksornastærð,Dmax, ef verið er að steypa granna byggingahluta eða lítið bil er á milli járna þarf að velja steypu víðeigandi hámarksornastærð.

Við val á steypu skal ávallt taka mið af þeim lágmarkssteypustyrk sem er fyrirskrifaður og huga að þeim áreitisflokki sem steypan þarf að uppfylla. Þá skal skoða vel á burðarvirkjateikningum hvort sérstök krafa er gerð fyrir þann byggingahluta sem steypa fer í.

Steypuhula bendistáls					
Tafla 2	Byggingahluti (fjarlægðir í mm)				
	Plötur				
	efri brún	neðri brún	Veggir	Bitar	Súlur
Umhverfi					
Steypa innanhúss og undir klæðningu	20	25	20	20	30
Steypa utanhúss eða þar sem eru miklar raka- og hitabreytingar	40	40	30	35	40
Steypa að jarðvegi eða vatni	50	50	50	50	50
Leyfileg víkmörk frá tilgreindri steypuhulu er +10mm og -5mm.					
Til athugunar: Aðrar kröfur geta verið settar fram um steypuhulu en koma hér fram á sérteikningum fyrir byggingahluta, t.d. vegna mikils áreitis í umhverfinu. (s.s. vegna kolsýringar , klóríða eða annarra þátta)					


Beyging bendistáls
Við beygingu á bendistáli skal gæta þess að beygja ekki krappar en kemur fram í eftirfarandi skýringum:

Þvermál stangar ø	ø ≤ 16 mm	ø > 16 mm
Stærð beygjuþvermáls D	4 ø	7 ø


ø = þvermál stangar (mm).
D = minnsta þvermál beyguskifu (mm).

Festilengd og gerð samskeyta í lykkjum skal vera eins og sýnt er skv. eftirfarandi myndum

Lykkjur (ø < 20 mm)

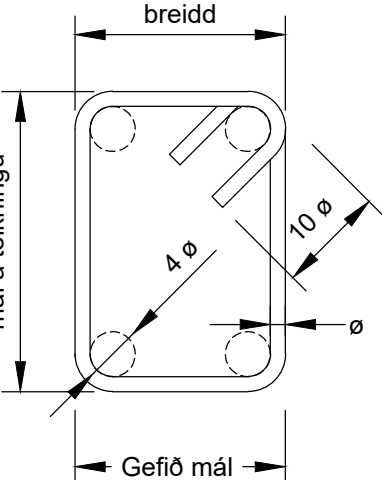

Beygja höfuðbendingar

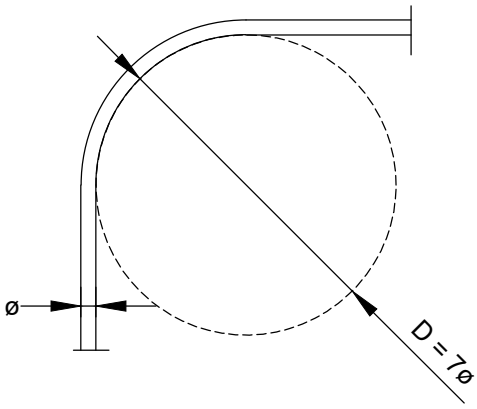

Ýmsar forsendur og tákn:

K10 c300 táknar 10mm kambstál með 300mm bil milli járna

TL c500 táknar tengilykkjur með 500mm milliðili

BM merkir þungamiðju einingar

A, B, C o.s.frv. merkir gerð endafrágangs hverra einingar

aðrar hönnunarforsendur vísað í staðlaðar hönnunarforsendur Smellinn eininga

V25-000 s01

Merkingarpila sýnir heiti og nr. einingar og ásynd teiknuð sömu megin og merki sýnt á grunnmynd

V25-000 ú100

Merkingarpila sýnir heiti og nr. einingar og ásynd teiknuð sömu megin og merki sýnt á grunnmynd

Merkir efri bendingu í ásteypulagi

Merkir bendingu í filigranplötu og neðri bendingu í ásteypulagi

Merkir skeytingu járna

Sniðmerking - snið X sem tekið er af teikningu nr. Y og sýnt á teikningu Z

Deilimerking / sérmynd X sem tekin er af teikningu nr. Y og sýnt á teikningu Z

Auðkennir breytingu nr.N sem gerð hefur verið á teikningu

Auðkennir breytingu sem gerð hefur verið á teikningu

Ýmis tákn:

Steypuskil

Á hliðar- eða sniðmynd. Hæðarkóti er "X.YY" m

Á grunnmynd, hæðarkóti er "X.YY" m og plötubýkkt í mm

Yfirborð jarðvegs eða fylling

Yfirborð klappar eða móhellu

Skurður í byggingarhluta

Máttlina nr. D

Á grunnmynd, hallabreyting í ásteypu plötu (yfirborði plötu)

Á grunnmynd útlínur súlna og veggja undir plötu, útlínur bita, sem ganga niður úr plötu, eða stallar í neðri brún plötu

Á hliðar- eða sniðmynd, lína í hvarfi, eða útlínur byggingarhluta, sem byggist síðar

Skyggður flötur er berandi veggur, steypur veggur

Skástrikaður flötur er berandi biti undir víðkomandi plötu

Skurður í eldri steinsteypu

Rúðustrikaður flötur er byggingarhluti, sem skal fjarlægja

Almennt:
Byggingin smanstandur af 6 raðhúsum einni hæð.


Húsið er byggt upp með forsteyptum útveggjaeiningum (samlökueiningum) og helstu burðarveggir eru steyptir (forsteyptir). Steypt þakplata er byggð upp með forsteyptum loftaplötum, svonefndum filigranplötum (~6cm þykkar) og ofan á þær er sett ásteypa sem steypst er á byggingastað eftir að búið er að koma fyrir járnbandingu og þeim lögnum steypar eru inn í ásteypulagið. Platan virkar sem "skifa" og flytur krafta í burðarveggi og sökkla, samsíða álagsstefnu. Tengjárn upp úr veggeiningum er beygð inn á ásteypulag plötu.
Undirstöður eru staðsteyptar, víðnámflötur undirstaða við fyllingu er því staðsteyptur. Veggeiningar eru tengdar með kambstálsvinklum (tengjárnum) neðan úr veggeiningum í botnplötu og botnplötu ofan í sökkulveggi. Botnplata er staðsteypt eftir uppsetningu veggeininga og tengir saman veggeiningar og undirstöður. Sett eru kambstálslæsijárn í kverkar á vinklum/ tengjárnum, útfærsla er sýnd nánar á sniðum og deilum á teikningum.





Aðrar skýringar

Öll ónefnd mál eru í mm, nema hæðartölur sem eru í m.
Undirstrikuð mál eru ekki teiknuð í réttum mælikvarða.
Mál og hæðartölur innan sviga skal endurskoða á byggingarstað.
Óheimilt er að mæla upp af teikningum.
Aðeins helstu gót í steypst burðarvirki eru sýnd á burðarvirkisteikningum.
Önnur gót eru sýnd á teikningum lagnahönnuða og/eða sérstöku gataplani.
Lagnaleiðir og nauðsynleg gót skal yfirfara á verkstað áður en plötur er steyptar










Öll mál eru í mm, hæðarkótar í m

Dagtef: B01	Skýring: Byggingateikning	Daga: 01.03.2025	Hannað: LRS/BMH
Dags undirskriftir			
Nafn og kt. hönnunarsjóra: Kristján G. Leifsson Kt.2300873-5699 Netf: kristjan.leifs@gmail.com			
Undirskrift hönnunarsjóra:			
  Kt. 450510-0680 ~ Búðarhóla 7 ~ 110 Reykjavík ~ Sími:412-5000 ~ Fax:412-5001			
Nafn hönnuðar: Bergþór Halgason Kt.270474-4899 Netfang: beggi@bmvall.is Bjarni Már Hauksson Kt. 301279-5909 Netfang: bjarnih@bmvall.is			
Undirskrift og kt. hönnuðar:			
Bladdastærð: A1	MRV: 1:50 1:10	Teiknað: LRS	Daga:
Yfirfarið:			Yfirlit:
Vinn: Axlarás 40-48, 221 Hafnarfjörður Raðhús Burðarþol Almennar skýringar, greinagerð og efnisforsendur			Teikning nr: B100 Vinn: V25-035

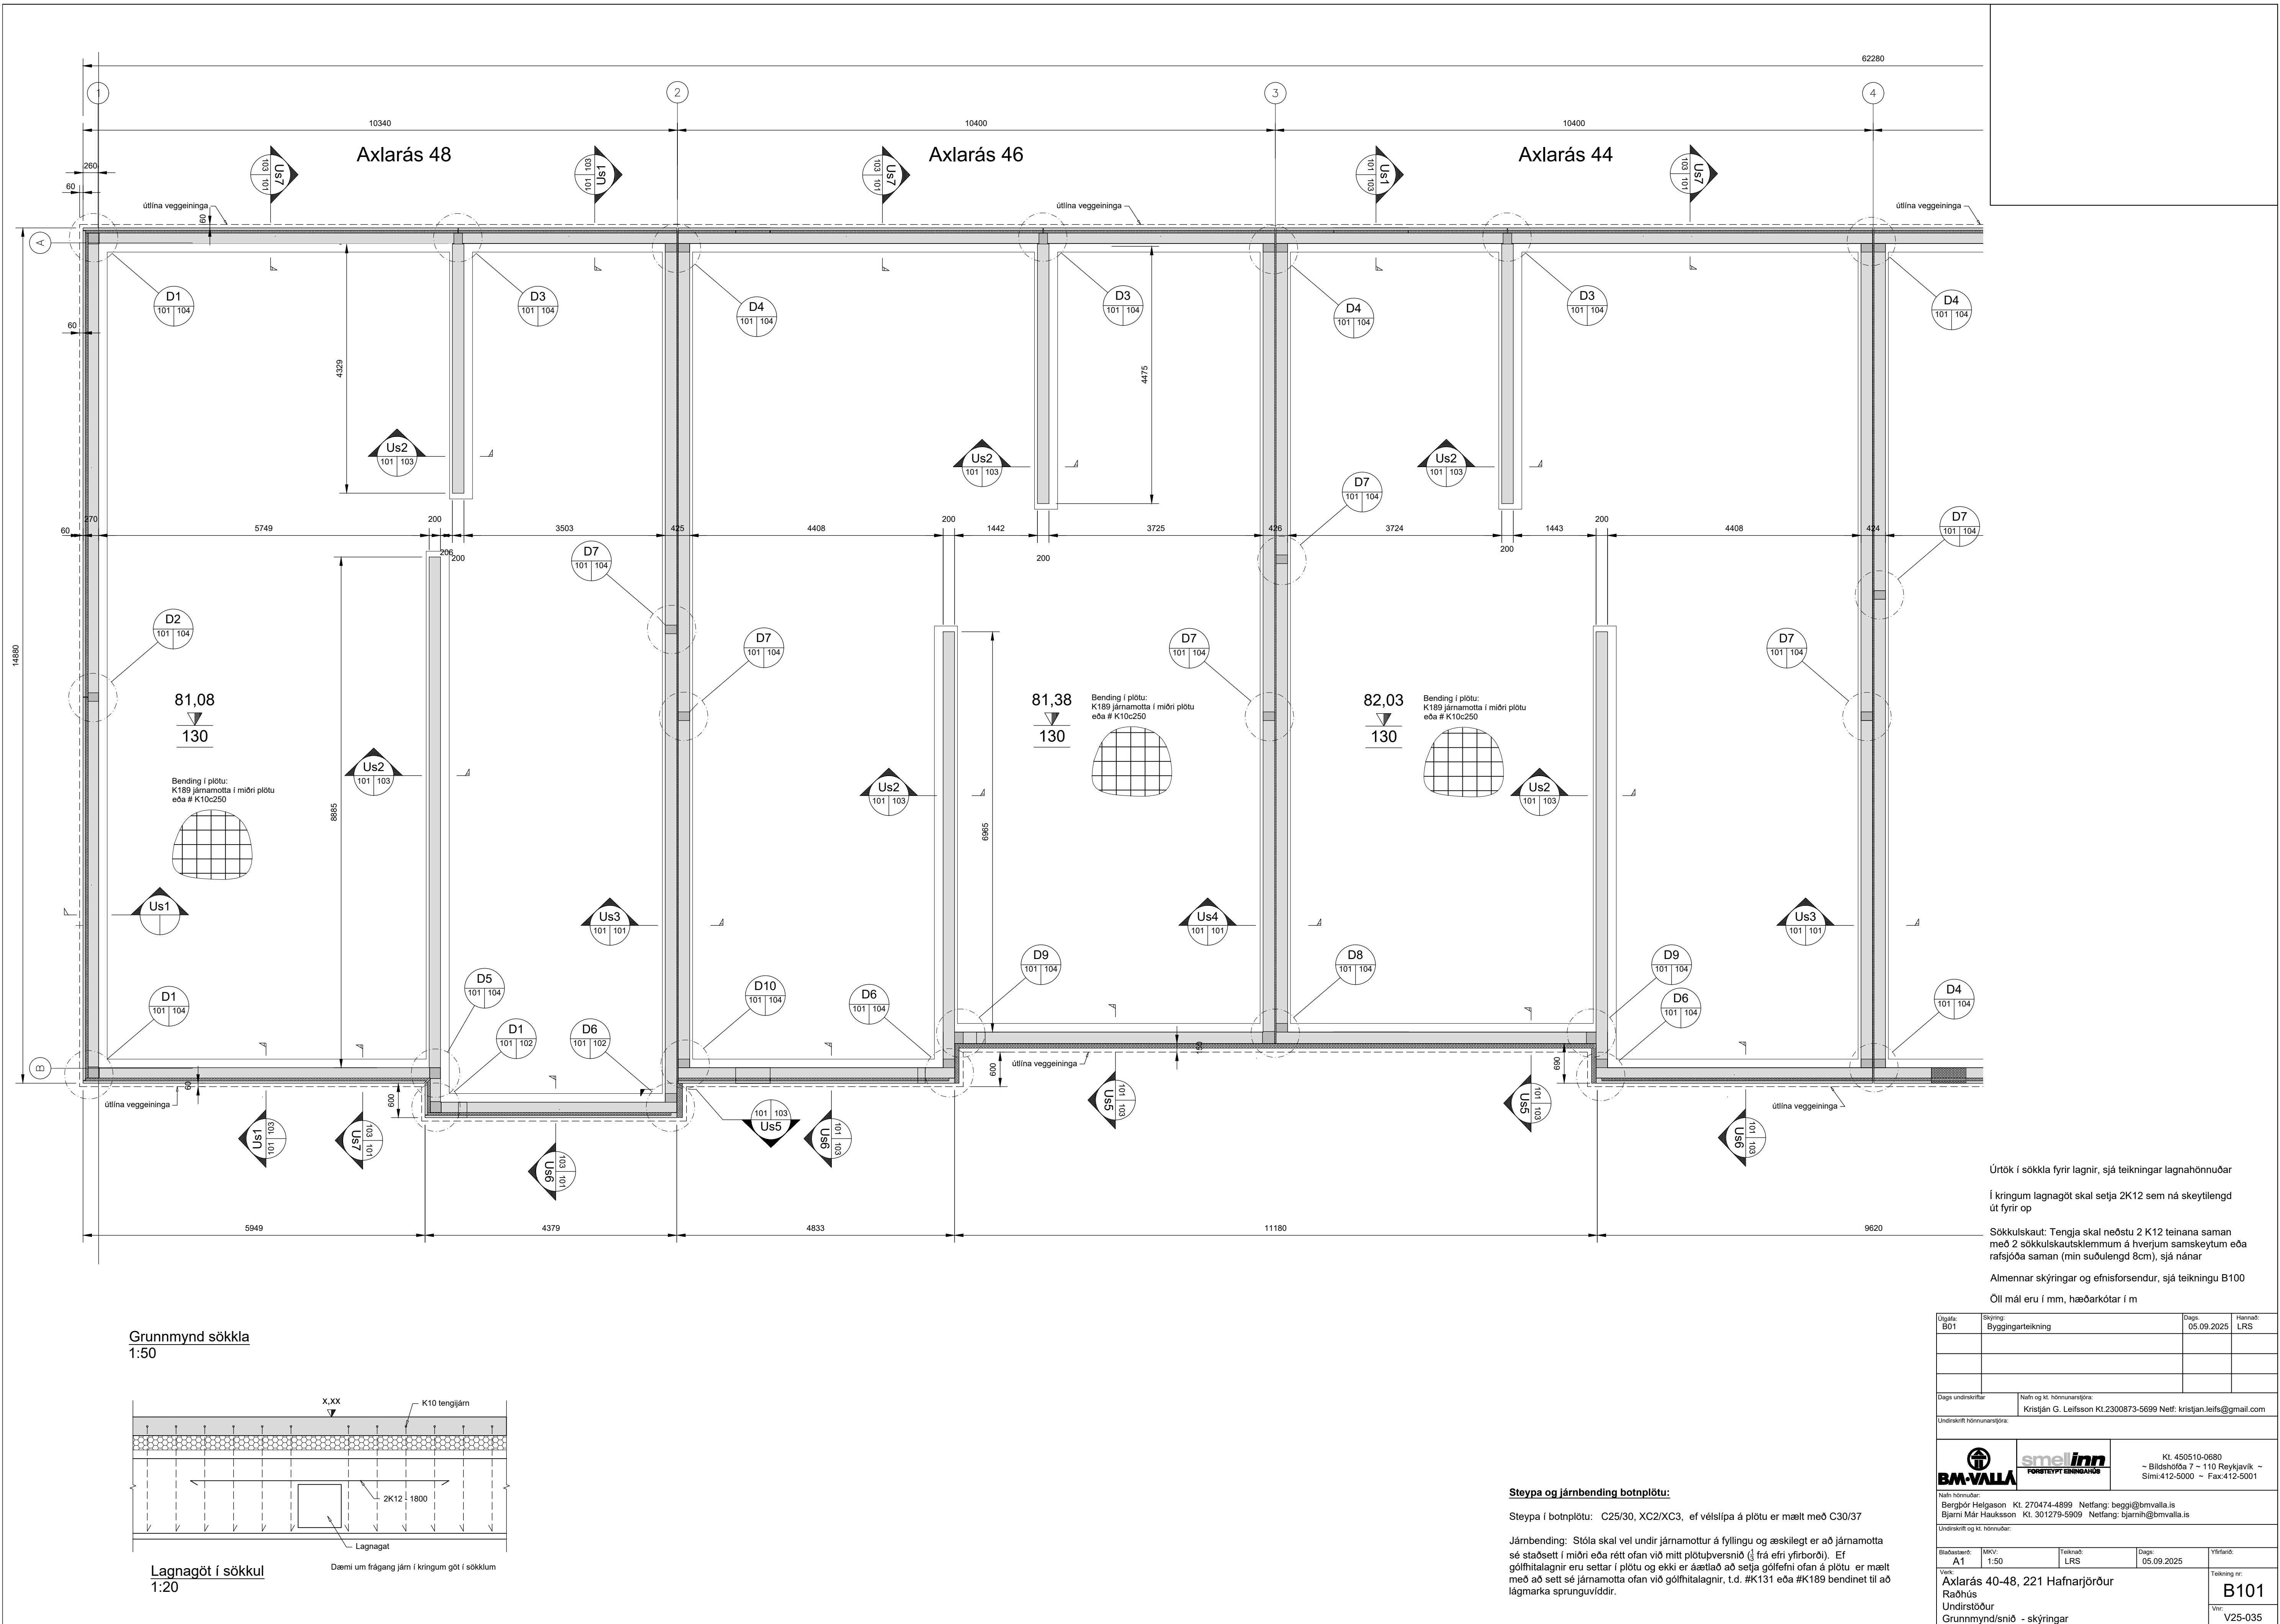

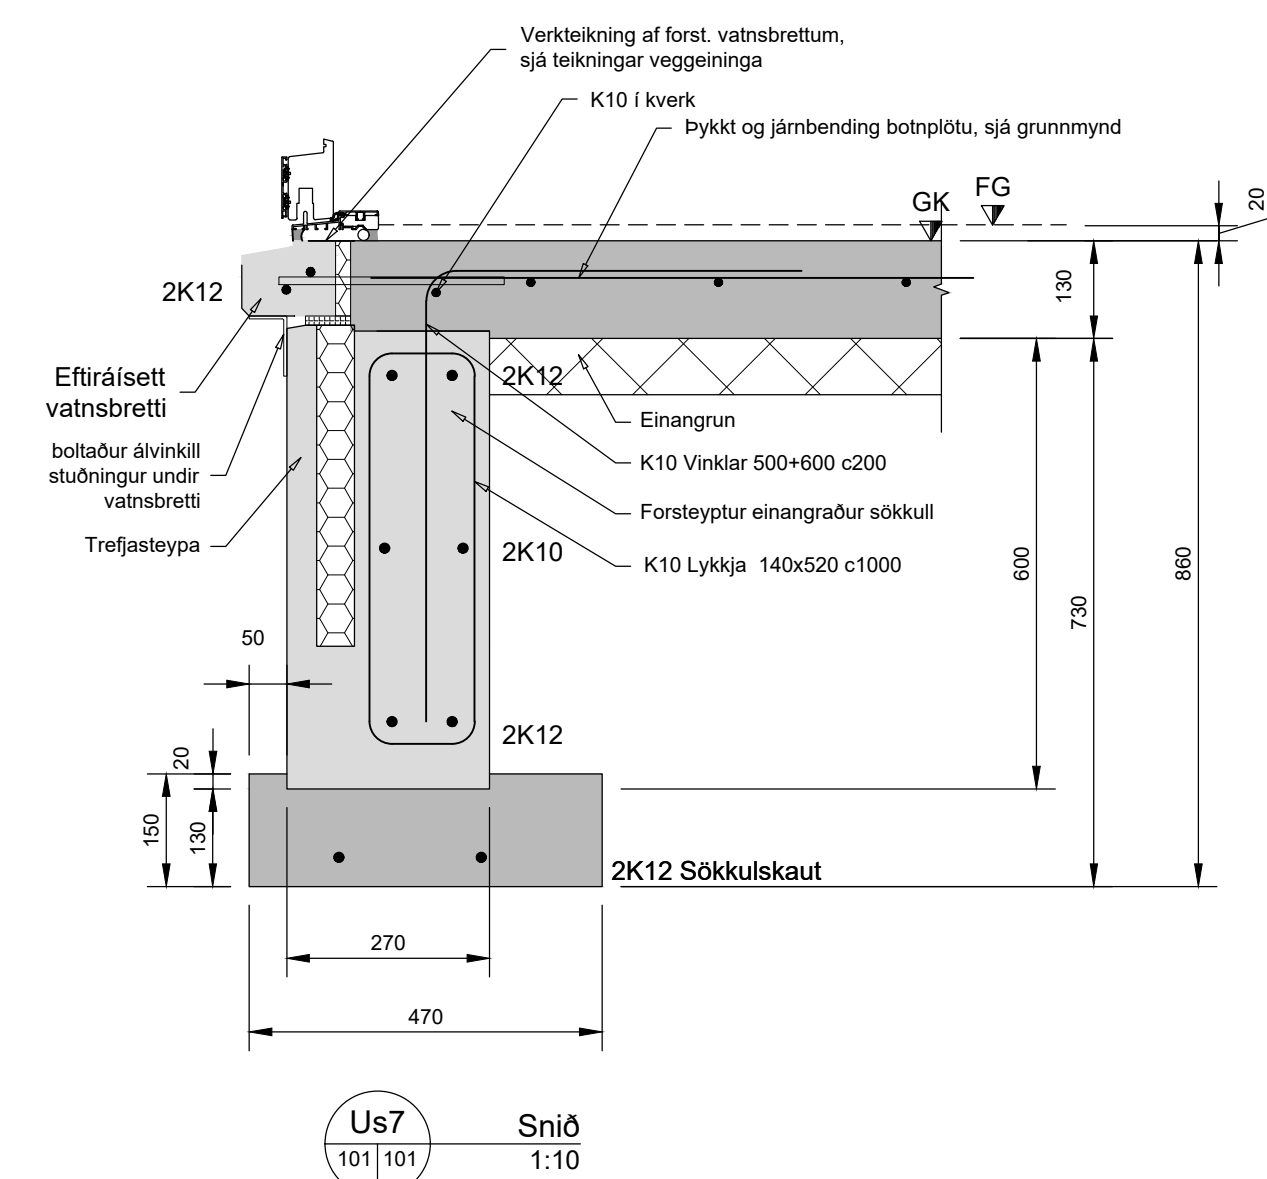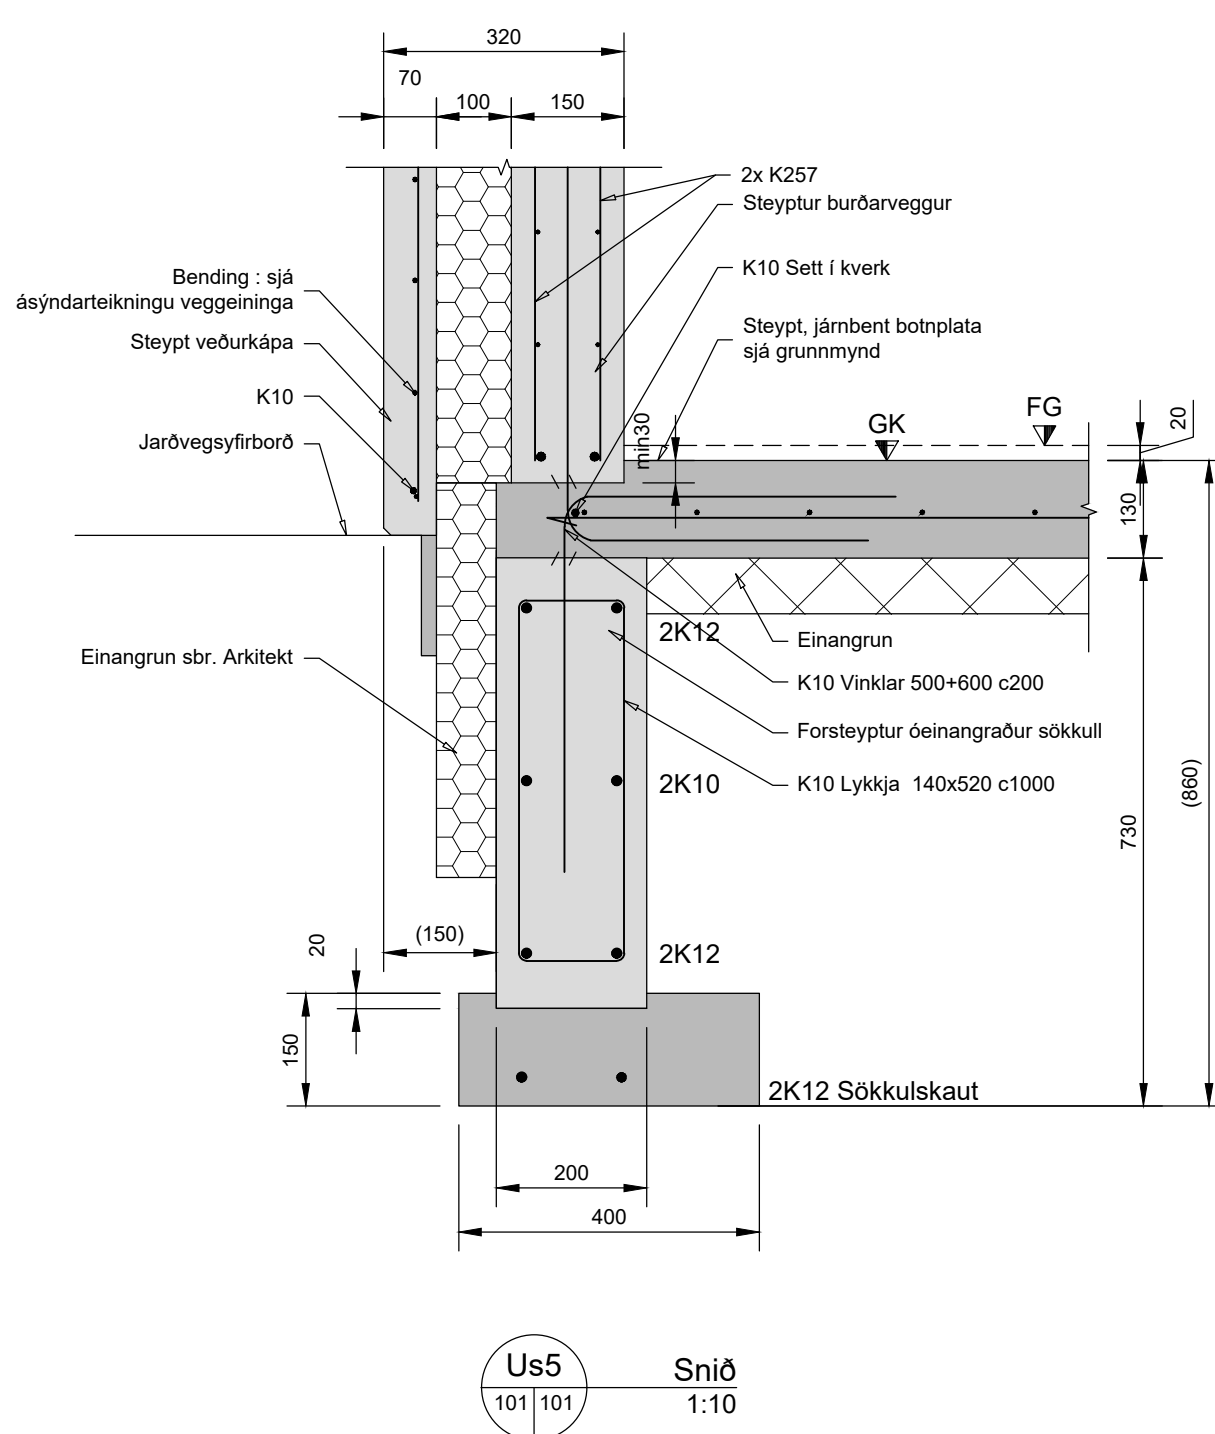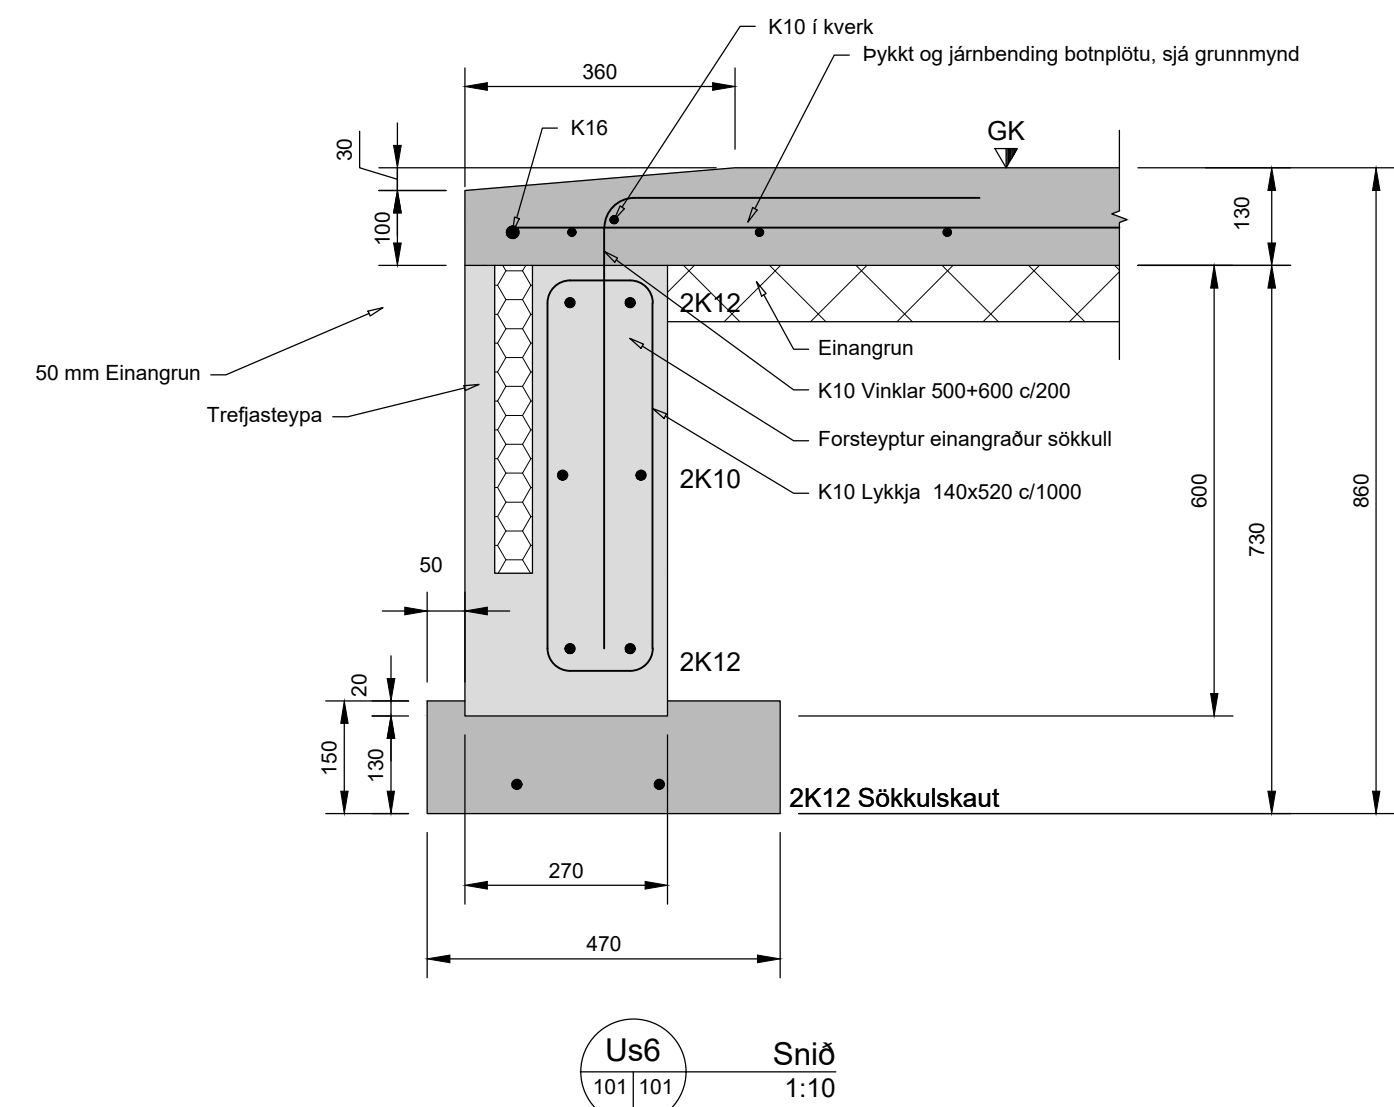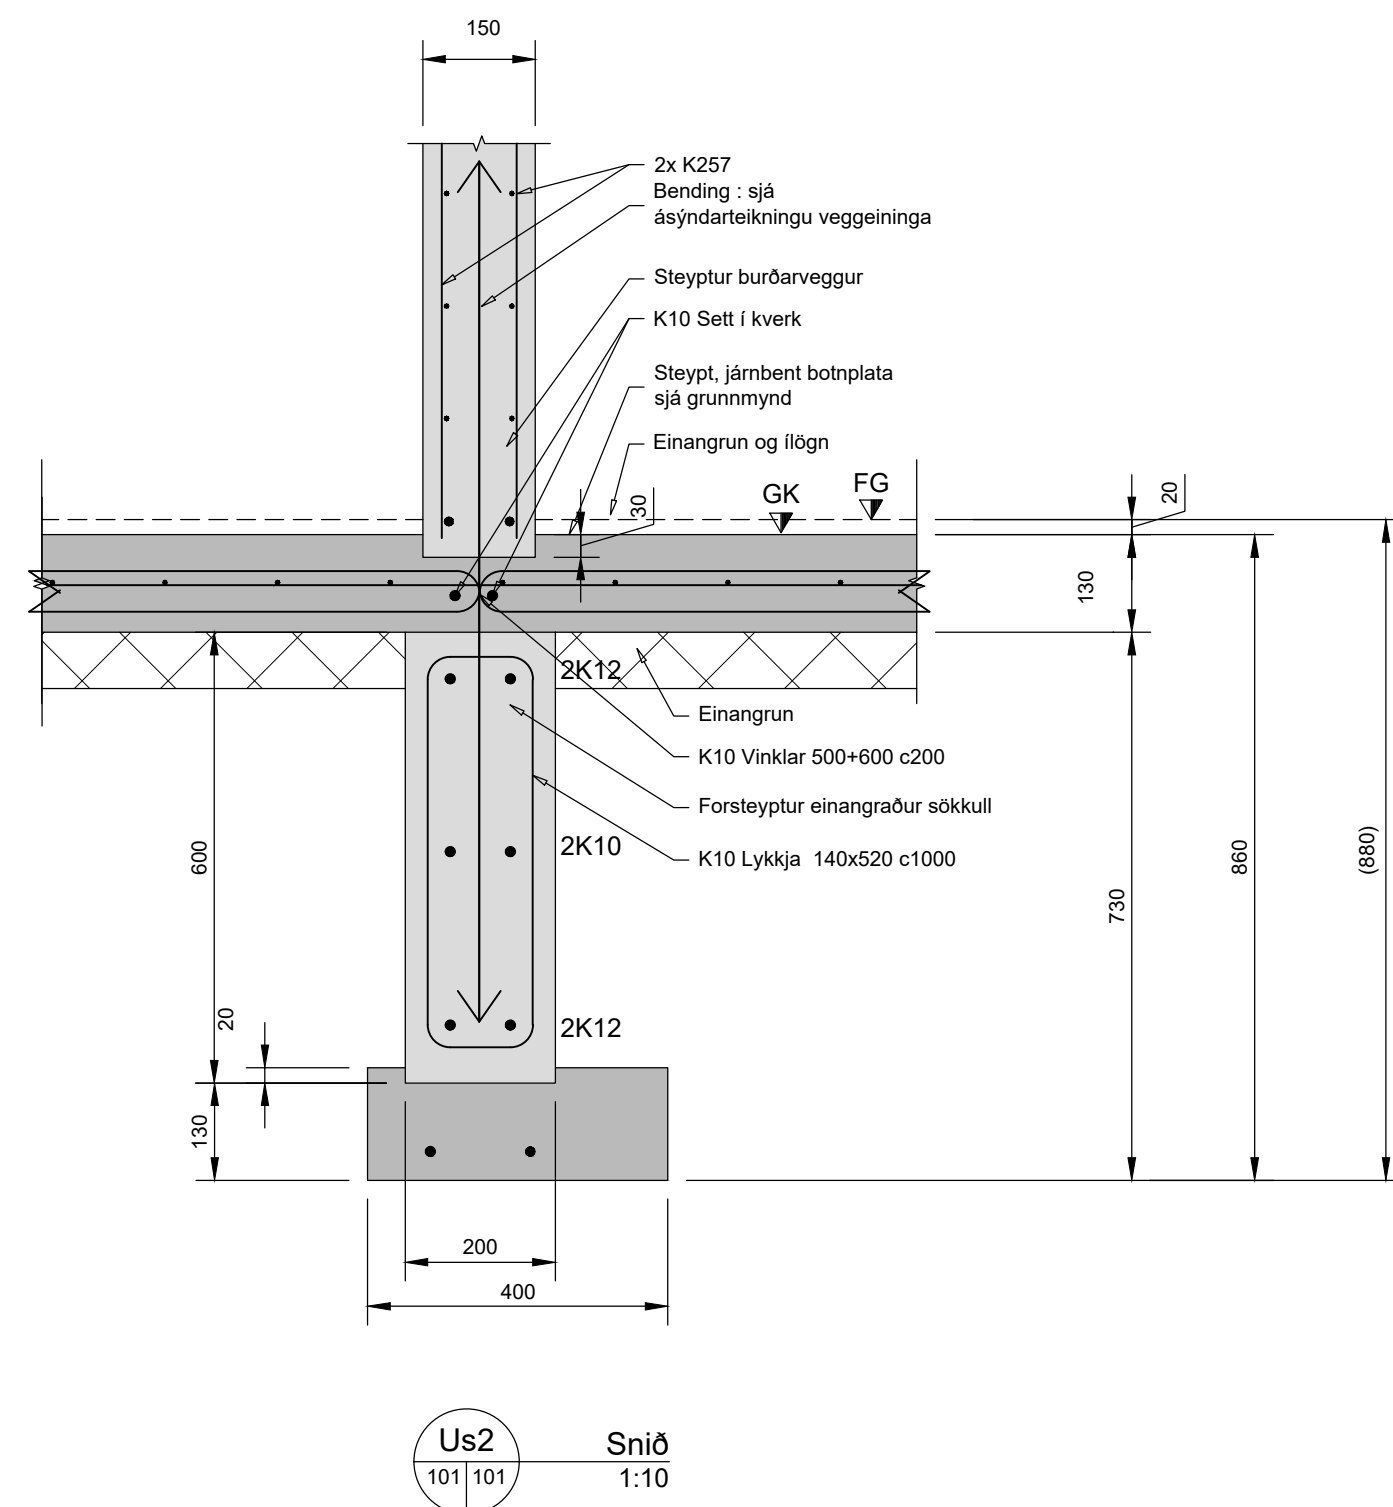

Utsafe B01	Skyring Byggingarteikning	Dags 05.09.2025	Hannað LRS	
Dags undirskrift	Nafn og tit. hönnuaraðs: Kristján G. Leifsson Kt.2300873-5699 Netf: kristjan.leifs@gmail.com			
Undirskrift hönnuaraðs:				
				
Nafn hönnuðar		Kt. 450510-0680		
Bergþór Helgason Kt. 270474-4899 Netfang: begg@bmvala.is		- Blisðhöfða 7 - 110 Reykjavík -		
Bjarni Már Hauksson Kt. 301279-5909 Netfang: bjarni@bmvala.is		Simi:412-5000 – Fax:412-5001		
Undirskrift og tit. hönnuðar:				
Blasastær:	MKV:	Teknið:	Yfirlit:	
A1	1:10	LRS	05.09.2025	
Verr:			Tekning nr:	
Axlárlás 40-48, 221 Hafnarfjörður			B103	
Raðhöfða - Buðarvirki				
Undirstöður				
Deili / snið			Verr:	
			V25-035	

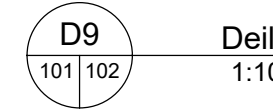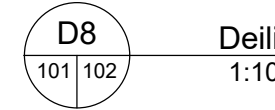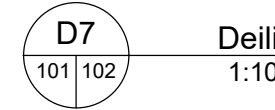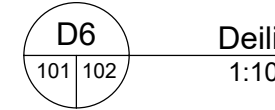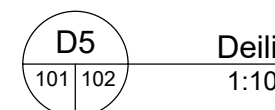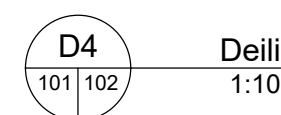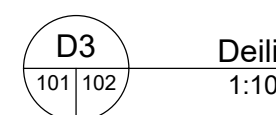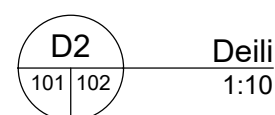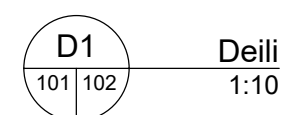

Öll mál eru í mm, hæðarkótar í m

Útgáfa B01	Þýðing Byggingarteikning	Dagur 05.09.2025	Hannað LRS/BH
Dagur undirskriftar	Nafn og kt. hönnuðar/ra: Katrín J. Leifsson Kt.2300873-5699 Netf: kristjan.leifs@gmail.com		
Undirskrift hönnuðar/ra:			
			
Nafn hönnuðar: Bergþór Helgason Kt.270474-4899 Netfang: boggi@bmvalla.is Bjarni Már Hauksson Kt. 301279-5909 Netfang: bjarni@bmvalla.is		Kt. 450510-0680 ~ Blíðshófa 7 ~ 110 Reykjavík ~ Sími:412-5000 ~ Fax:412-5001	
Undirskrift og kt. hönnuðar:			
Bláskautar: A1	MKV: 1:10	Teiknaður: LRS	Dagur: 05.09.2025
Vax: Axláðar 40-48, 221 Hafnarfjörður Raðhús - Burðarþol Undirstöður Deili			Teikning nr: B104 Vax: 205-035