


FRÁRENNSLISLAGNIR Í GRUNNI, GRUNNMYND. 1:50

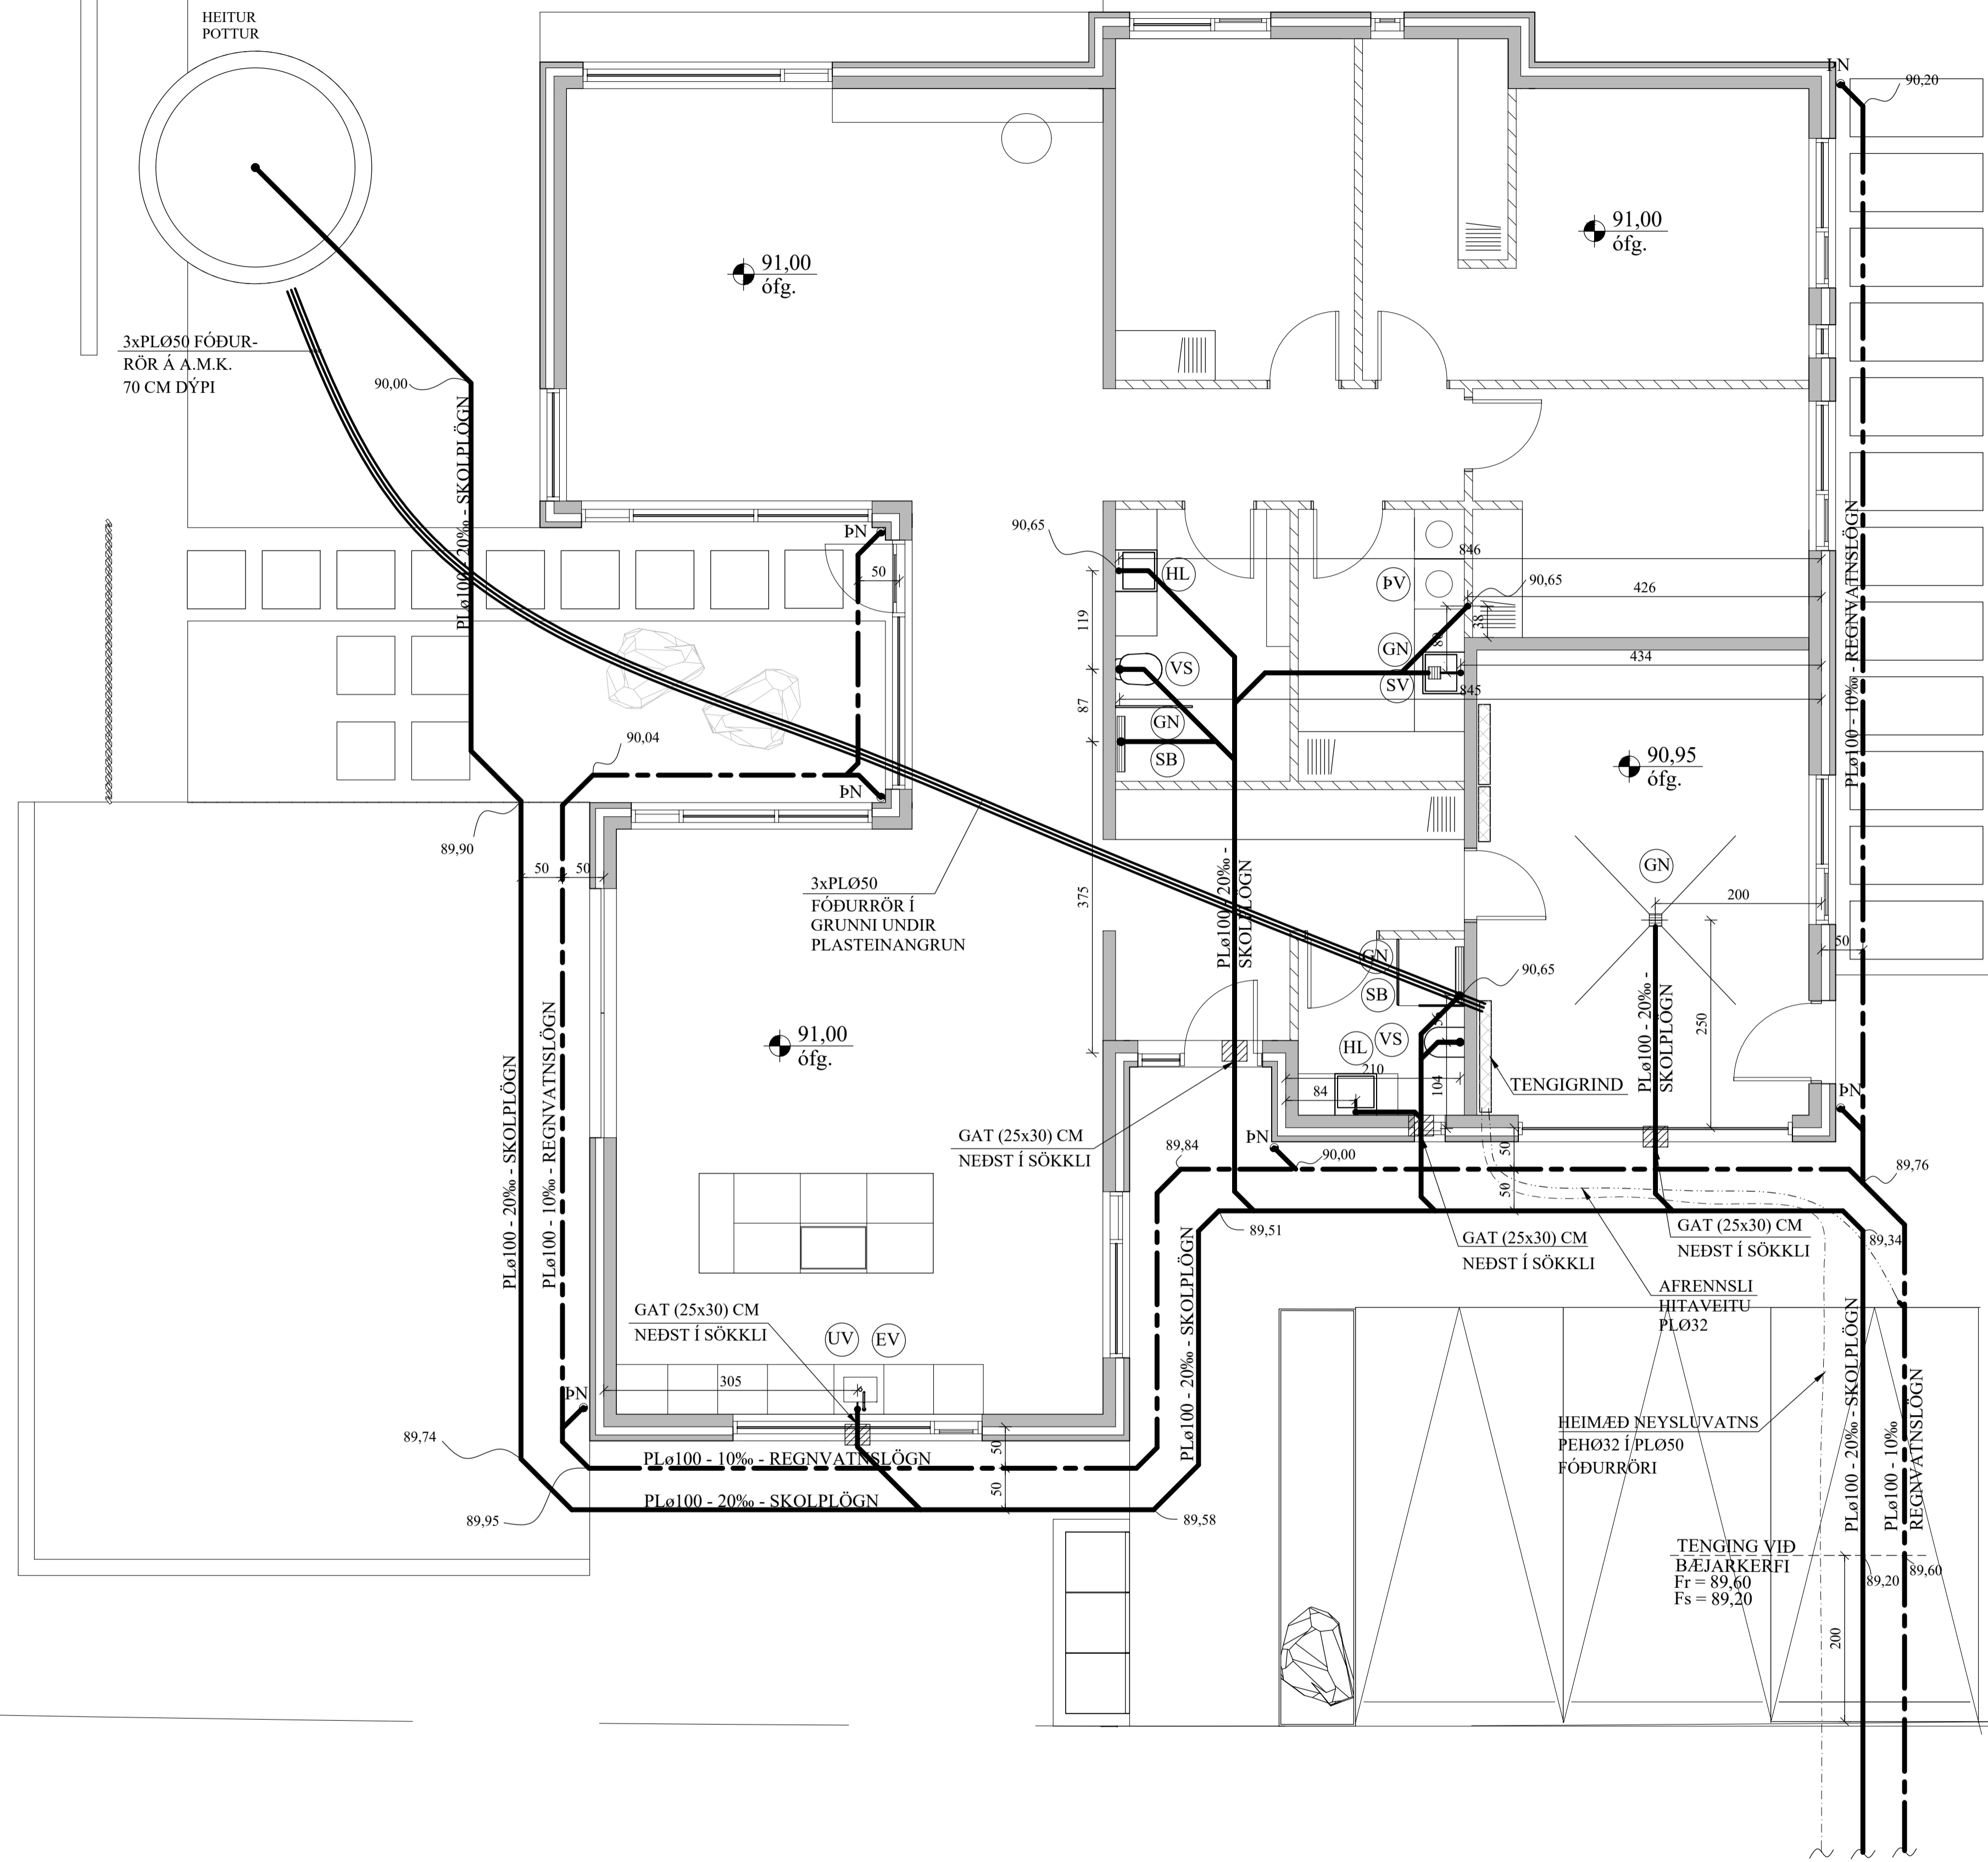

- SKOLPLÖGN - (HEIMÆÐ STø150)
- - - REGNVATNSLÖGN - (HEIMÆÐ STø150)
- · - NEYSLUVATNSLÖGN - (HEIMÆÐ PLø32)

JÓN KRISTJÁNSSON BYGGINGARVERKFRÆÐINGUR
KT: 210754-4829

BREYTINGAR

TILVÍSANIR:

SKÝRINGAR..... SÍÁ TEIKN. NR. 2-01

Reikn.	JKR	Feb. '24	Útgefið:	29.02.2024
Teikn.	VP	Feb. '24	Kvarði:	1:50
Ath.				
Samþ.				

AXLARÁS 5 Nr. 2-03
Hafnarfríði

Verkhluði
FRÁRENNSLISLAGNIR Í
GRUNNI, GRUNNMYND.

Verkfæðistofa
Jóna Kristjánssonar ehf.
Bíldahóla 12
110 Reykjavík
Sími: 537-0002 Gsm: 772-3154
Kt: 540817-0300
Netfang: jkris54@gmail.com