


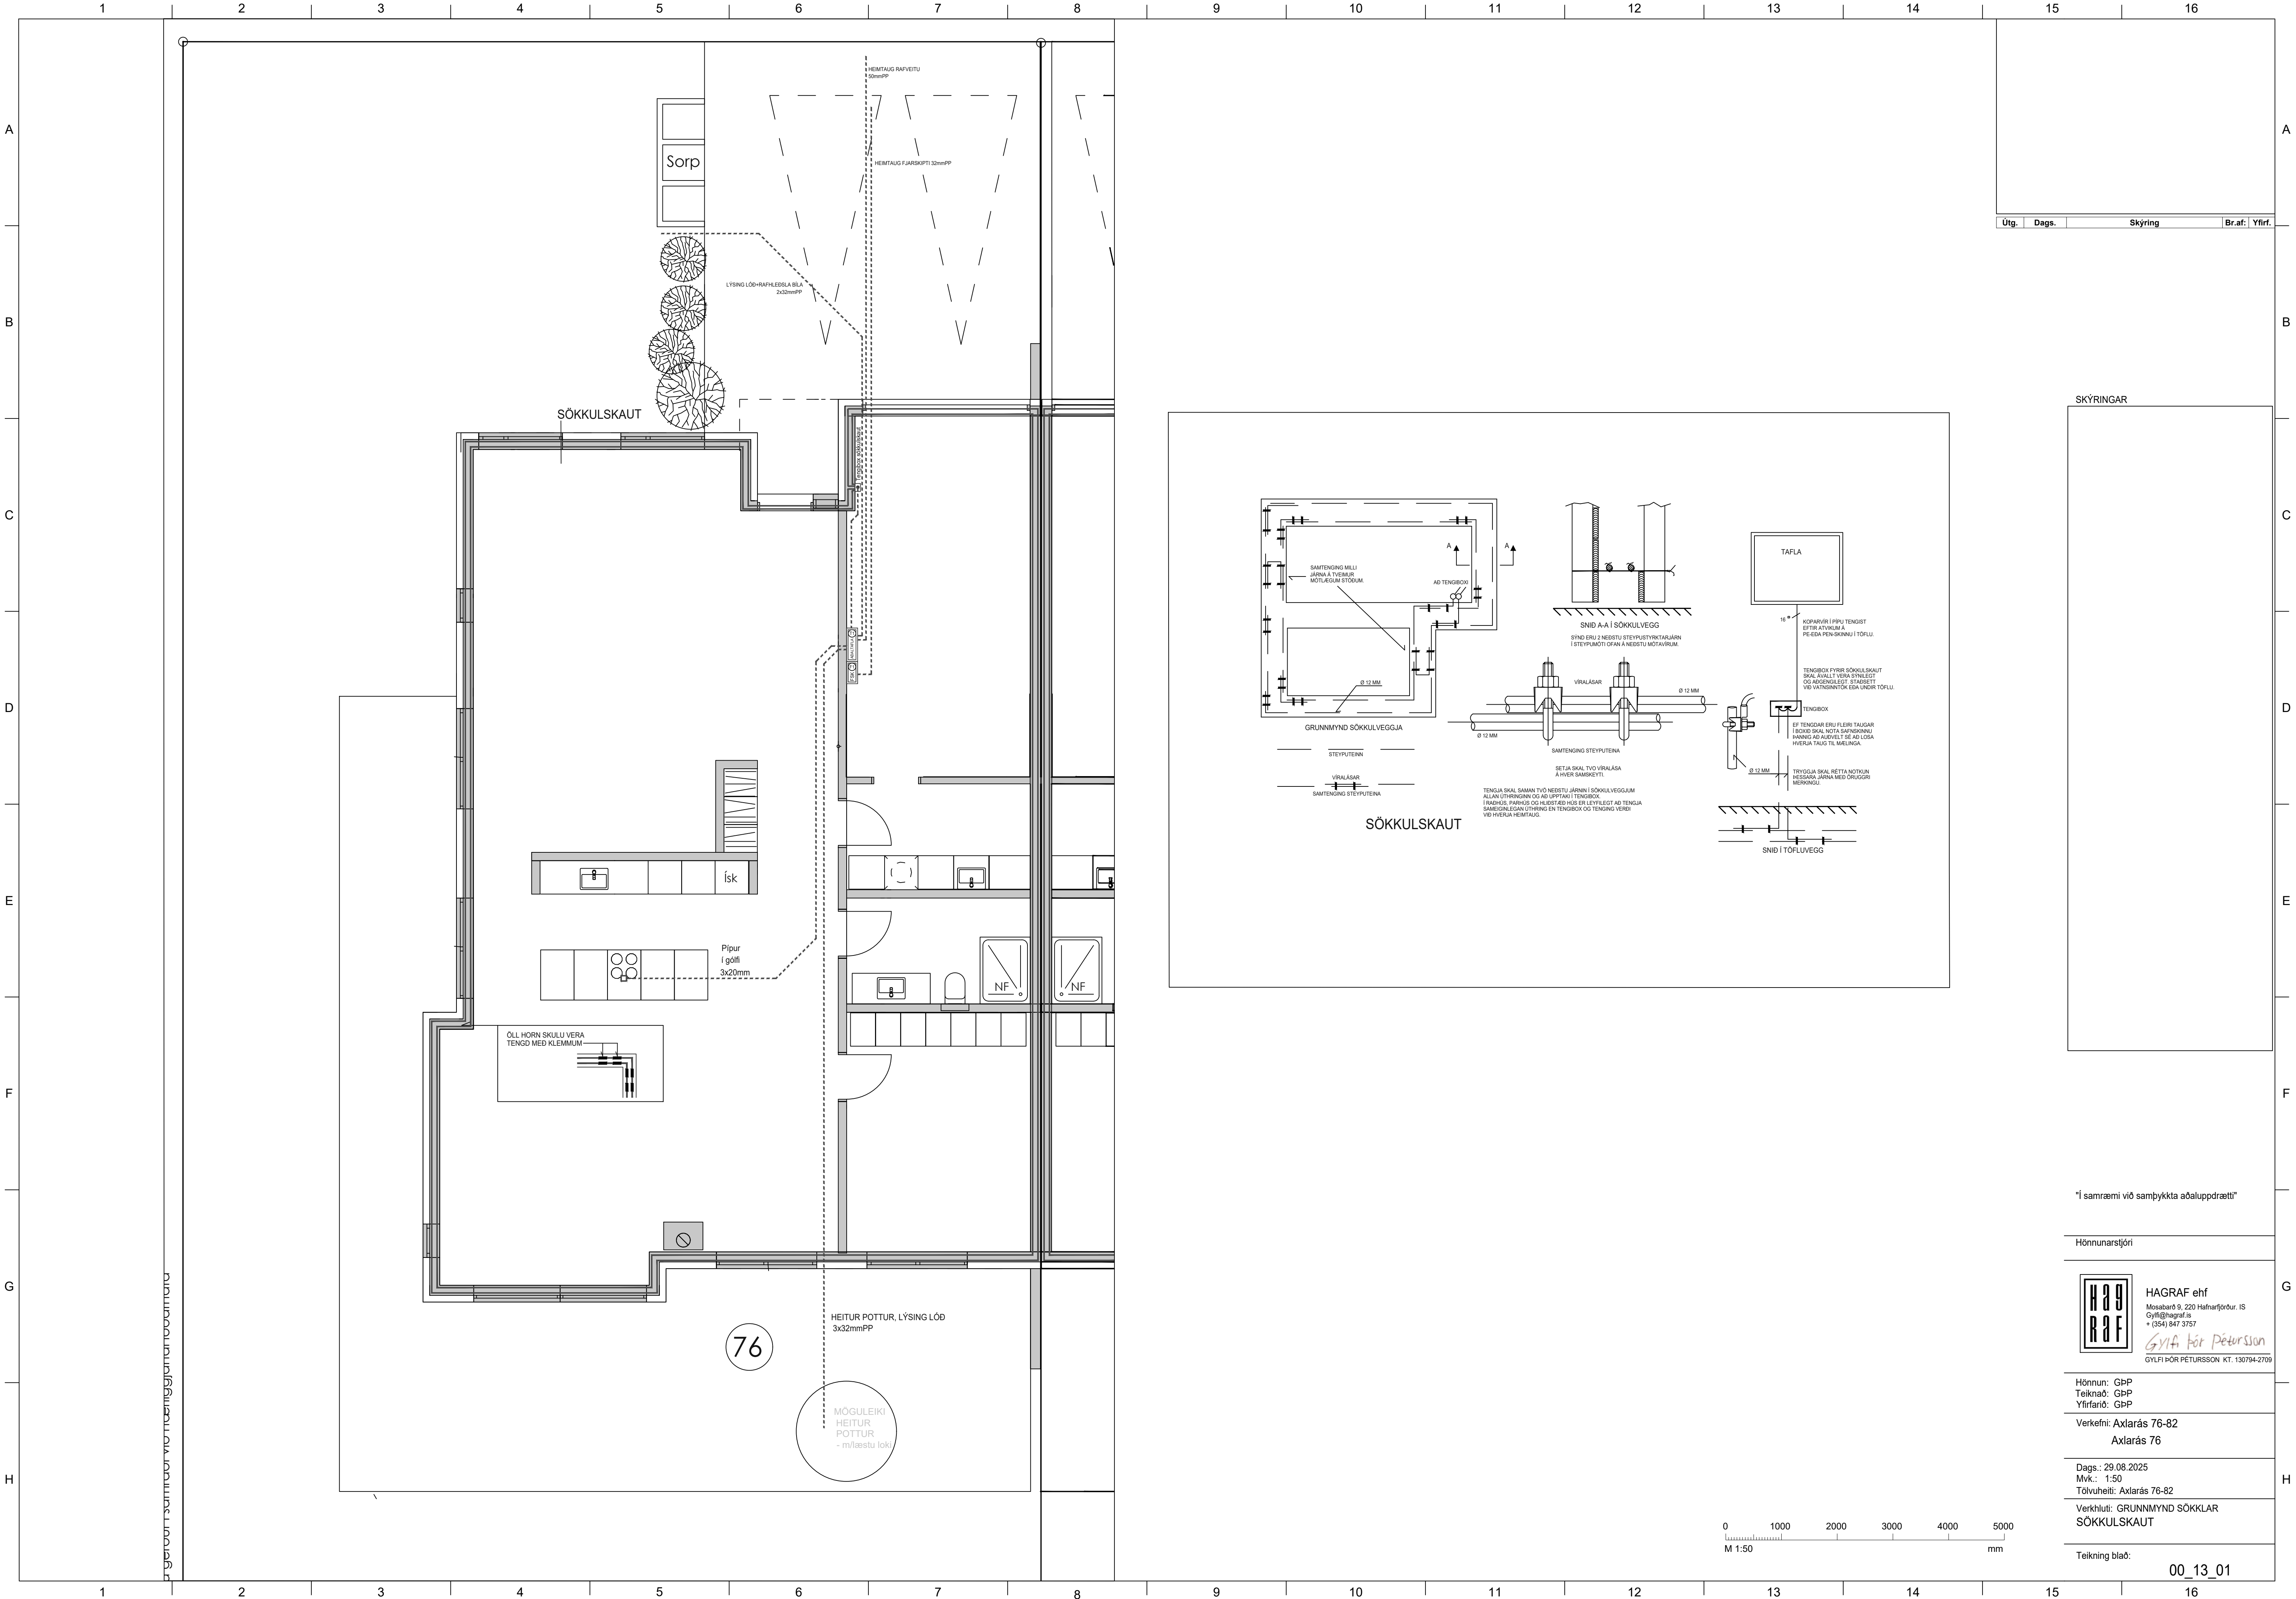

SKÝRINGAR

"Í samræmi við samþykkt aðaluppdrætti"

Hönnunarstjóri



HAGRAF ehf
Mosabard 9, 220 Hafnarþórur, ÍS
Gylfi@hagrat.is
+ (354) 847 3757
Gylfi Þór Pétursson
GYLFI ÞÓR PÉTURSSON KT. 130794-2709

Hönnun: GbP
Teiknað: GbP
Yfirfarið: GbP


Verkefni: Axlarás 76-82
Axlarás 76


Dags.: 29.08.2025
Mvk.: 1:50
Tölvuhélt: Axlarás 76-82

Verkhiti: GRUNNMYND SÖKKLAR
SÖKKULSKAUT

Teikning blað:

00_13_01

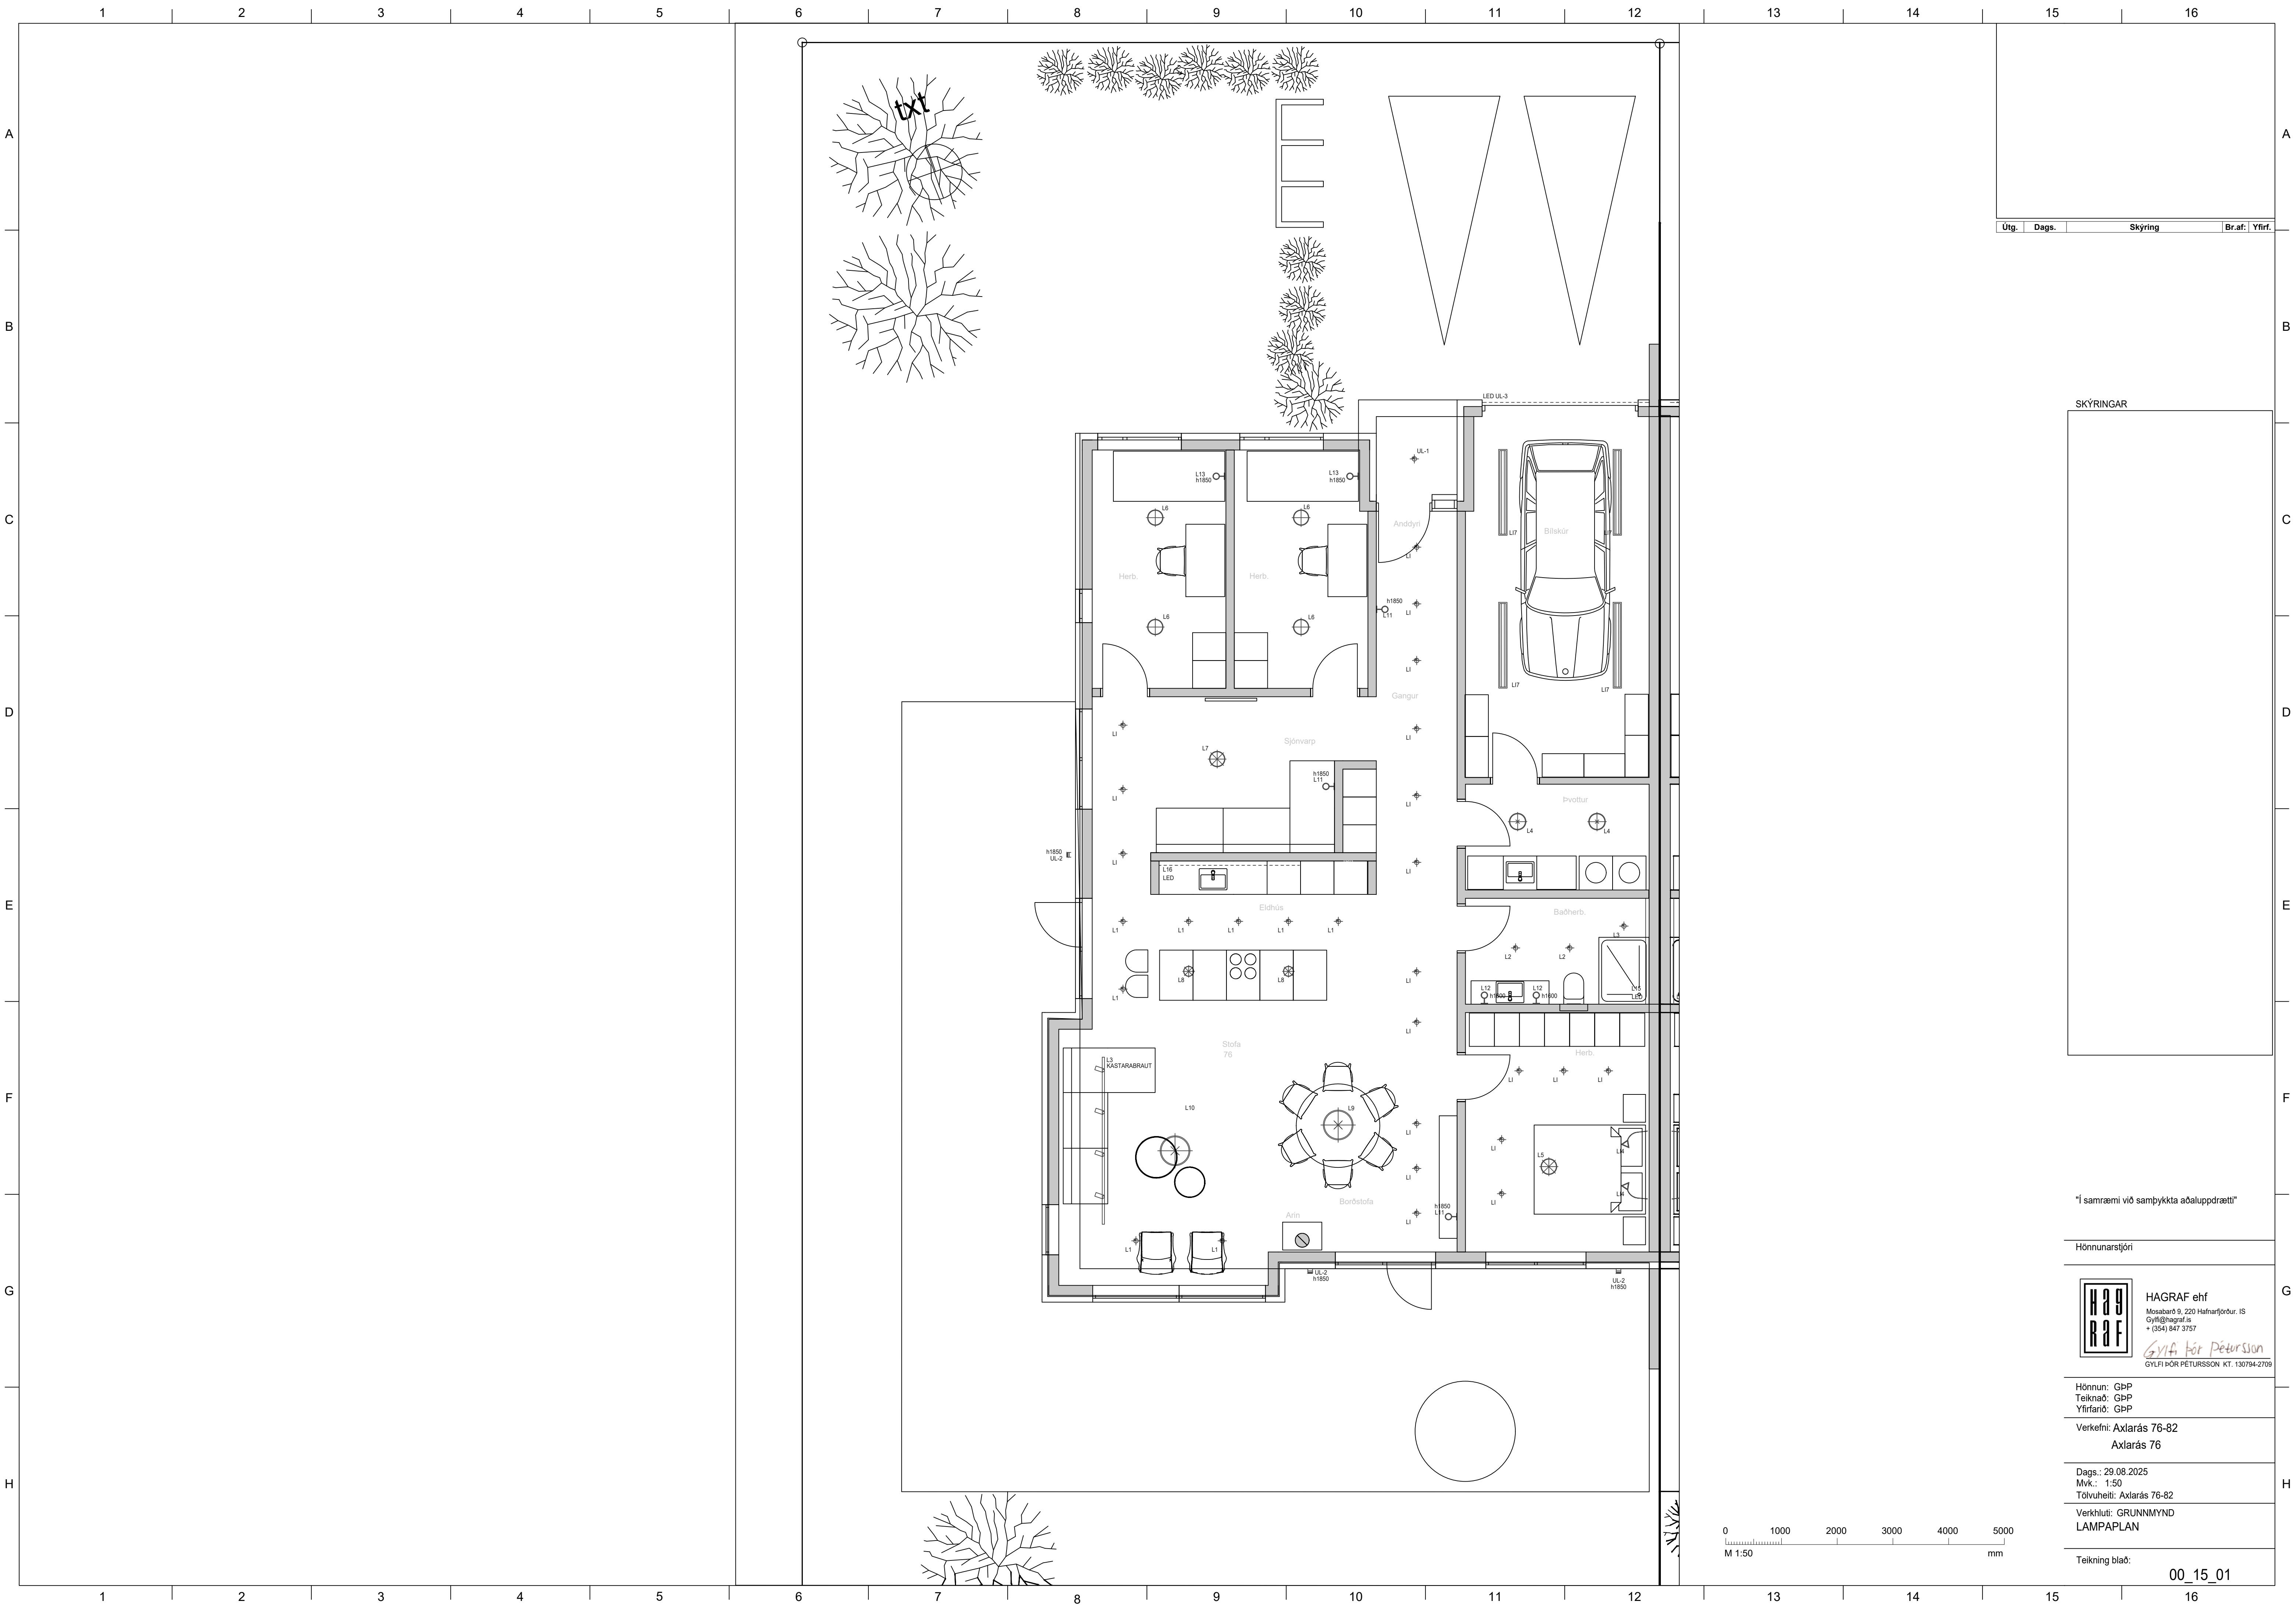

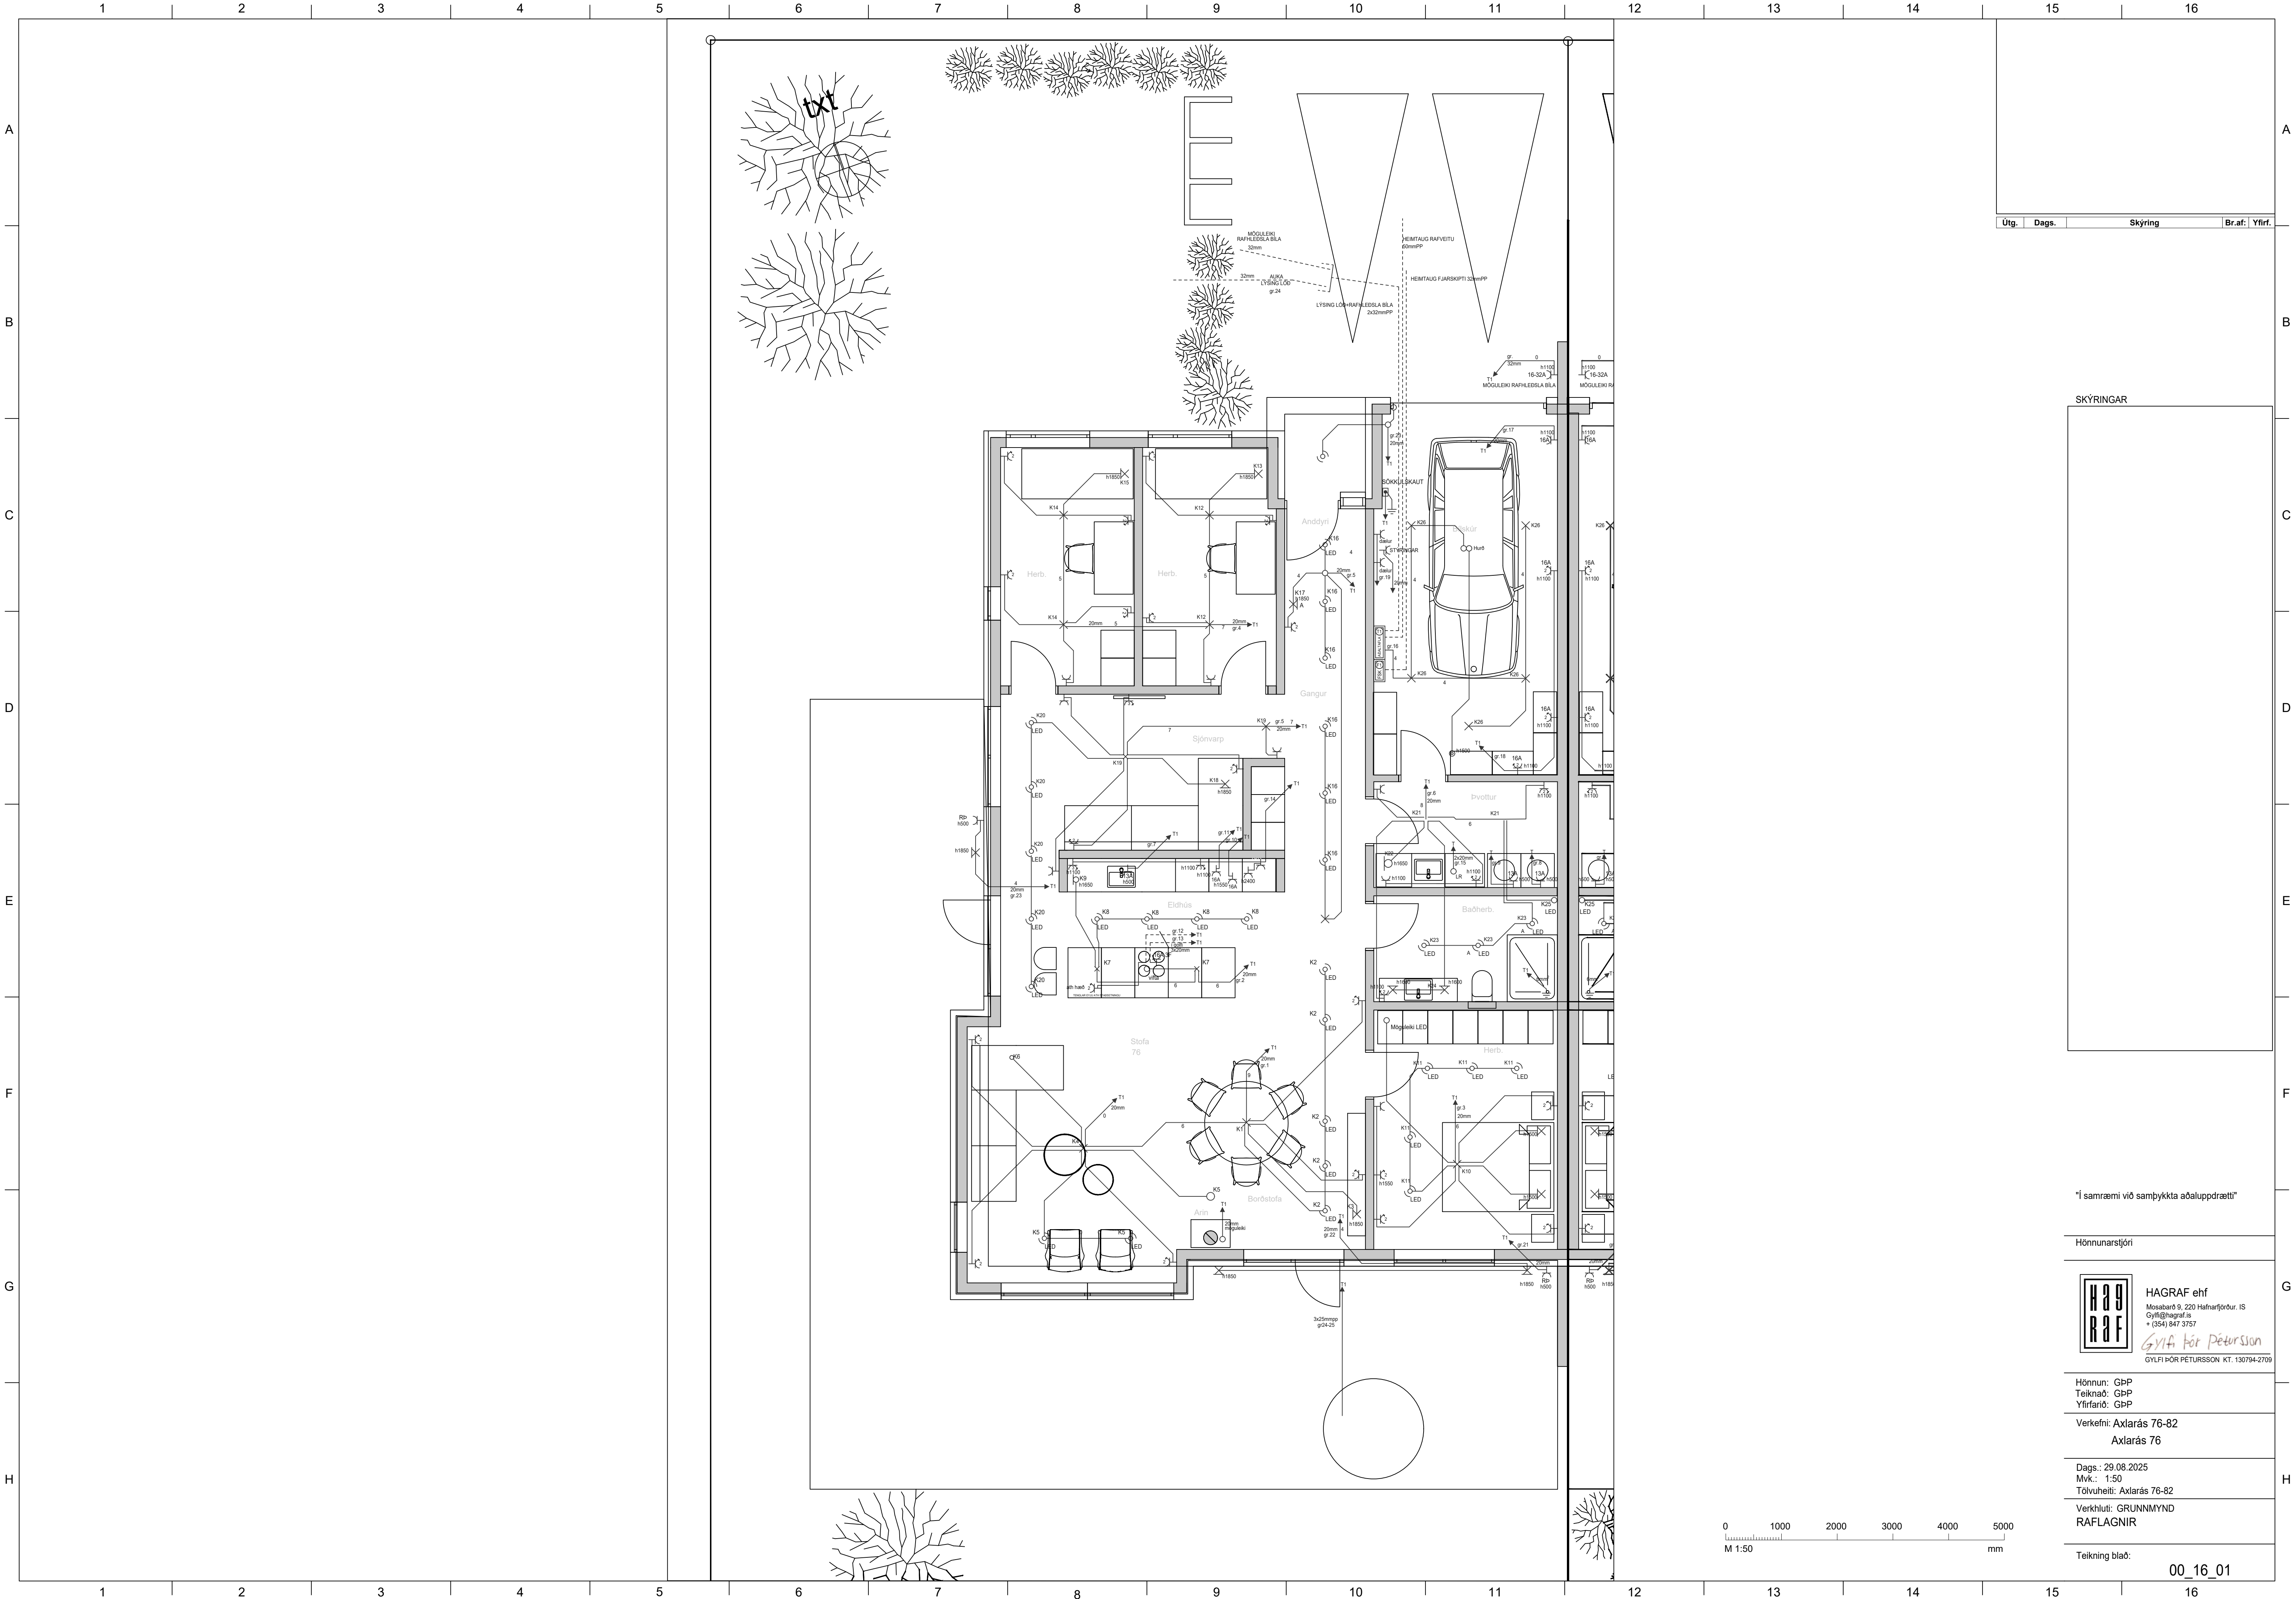

Útg.	Dags.	Skýring	Br.af.	Yfirl.

SKÝRINGAR

"Í samræmi við samþykkt aðaluppdrætti"

Hönnunarstjóri

HAGRAF ehf
Mosabará 9, 220 Hafnarþórur, ÍS
Gyfi@hagrat.is
+ (354) 947 3757

Gyfi Þór Pétursson
GYLFI ÞÓR PÉTURSSON KT. 130794-2709


Hönnun: GbP
Teiknað: GbP
Yfirlitað: GbP

Verkefni: Axlarás 76-82
Axlarás 76

Dags.: 29.08.2025
Mvk.: 1:50
Tölvuhéiti: Axlarás 76-82

Verkhúti: GRUNNMYND
RAFLAGNIR

Teikning blað:

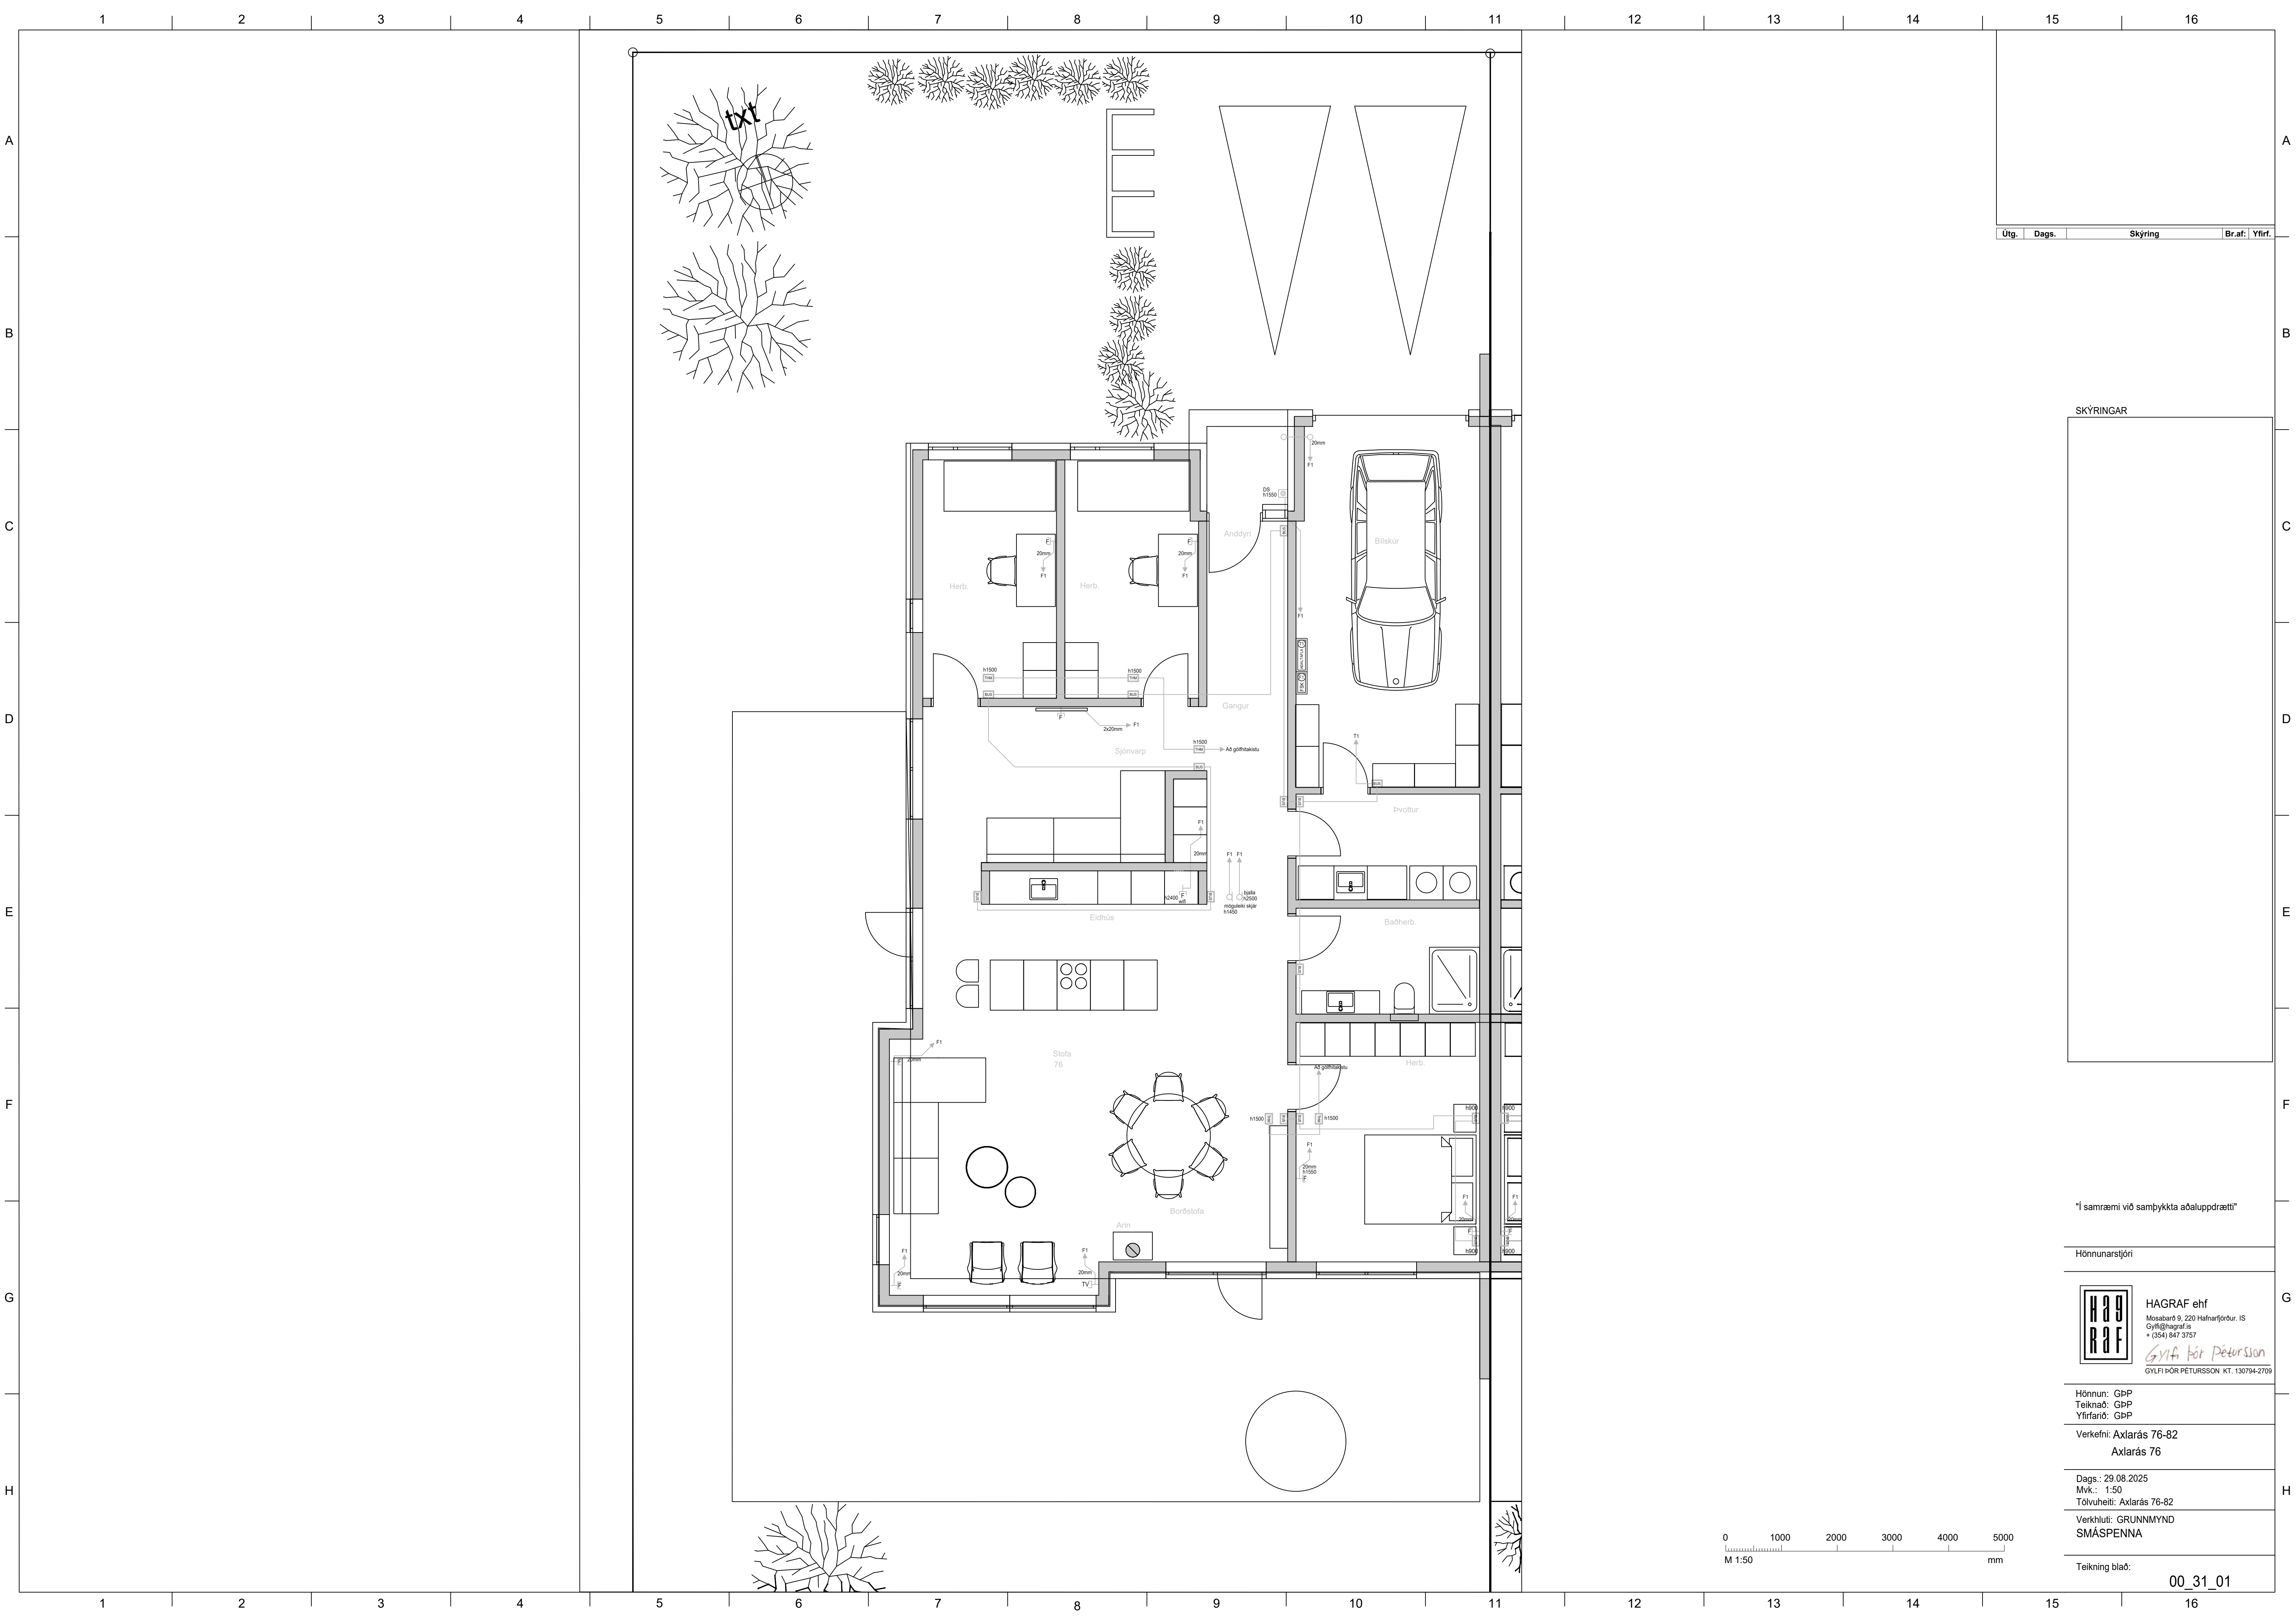

Útg.	Dags.	Skýring	Br.af.	Yfirf.
------	-------	---------	--------	--------

SKÝRINGAR

"Í samræmi við samþykkt aðaluppdrætti"

Hönnunarstjóri

HAG

RAF

HAGRAF ehf
Mosabará 9, 220 Hafnarþórur, ÍS
Gylfi@hagrat.is
+ (354) 947 3757

Gylfi Þór Pétursson
GYLFI ÞÓR PÉTURSSON KT. 130794-2709

Hönnun: GbP
Teiknað: GbP
Yfirfarið: GbP

Verkefni: Axlarás 76-82
Axlarás 76

Dags.: 29.08.2025
Mvk.: 1:50
Tölvuhéiti: Axlarás 76-82

Verkhliuti: GRUNNMYND
SMÁSPENNA

Teikning blað: 00_31_01

