


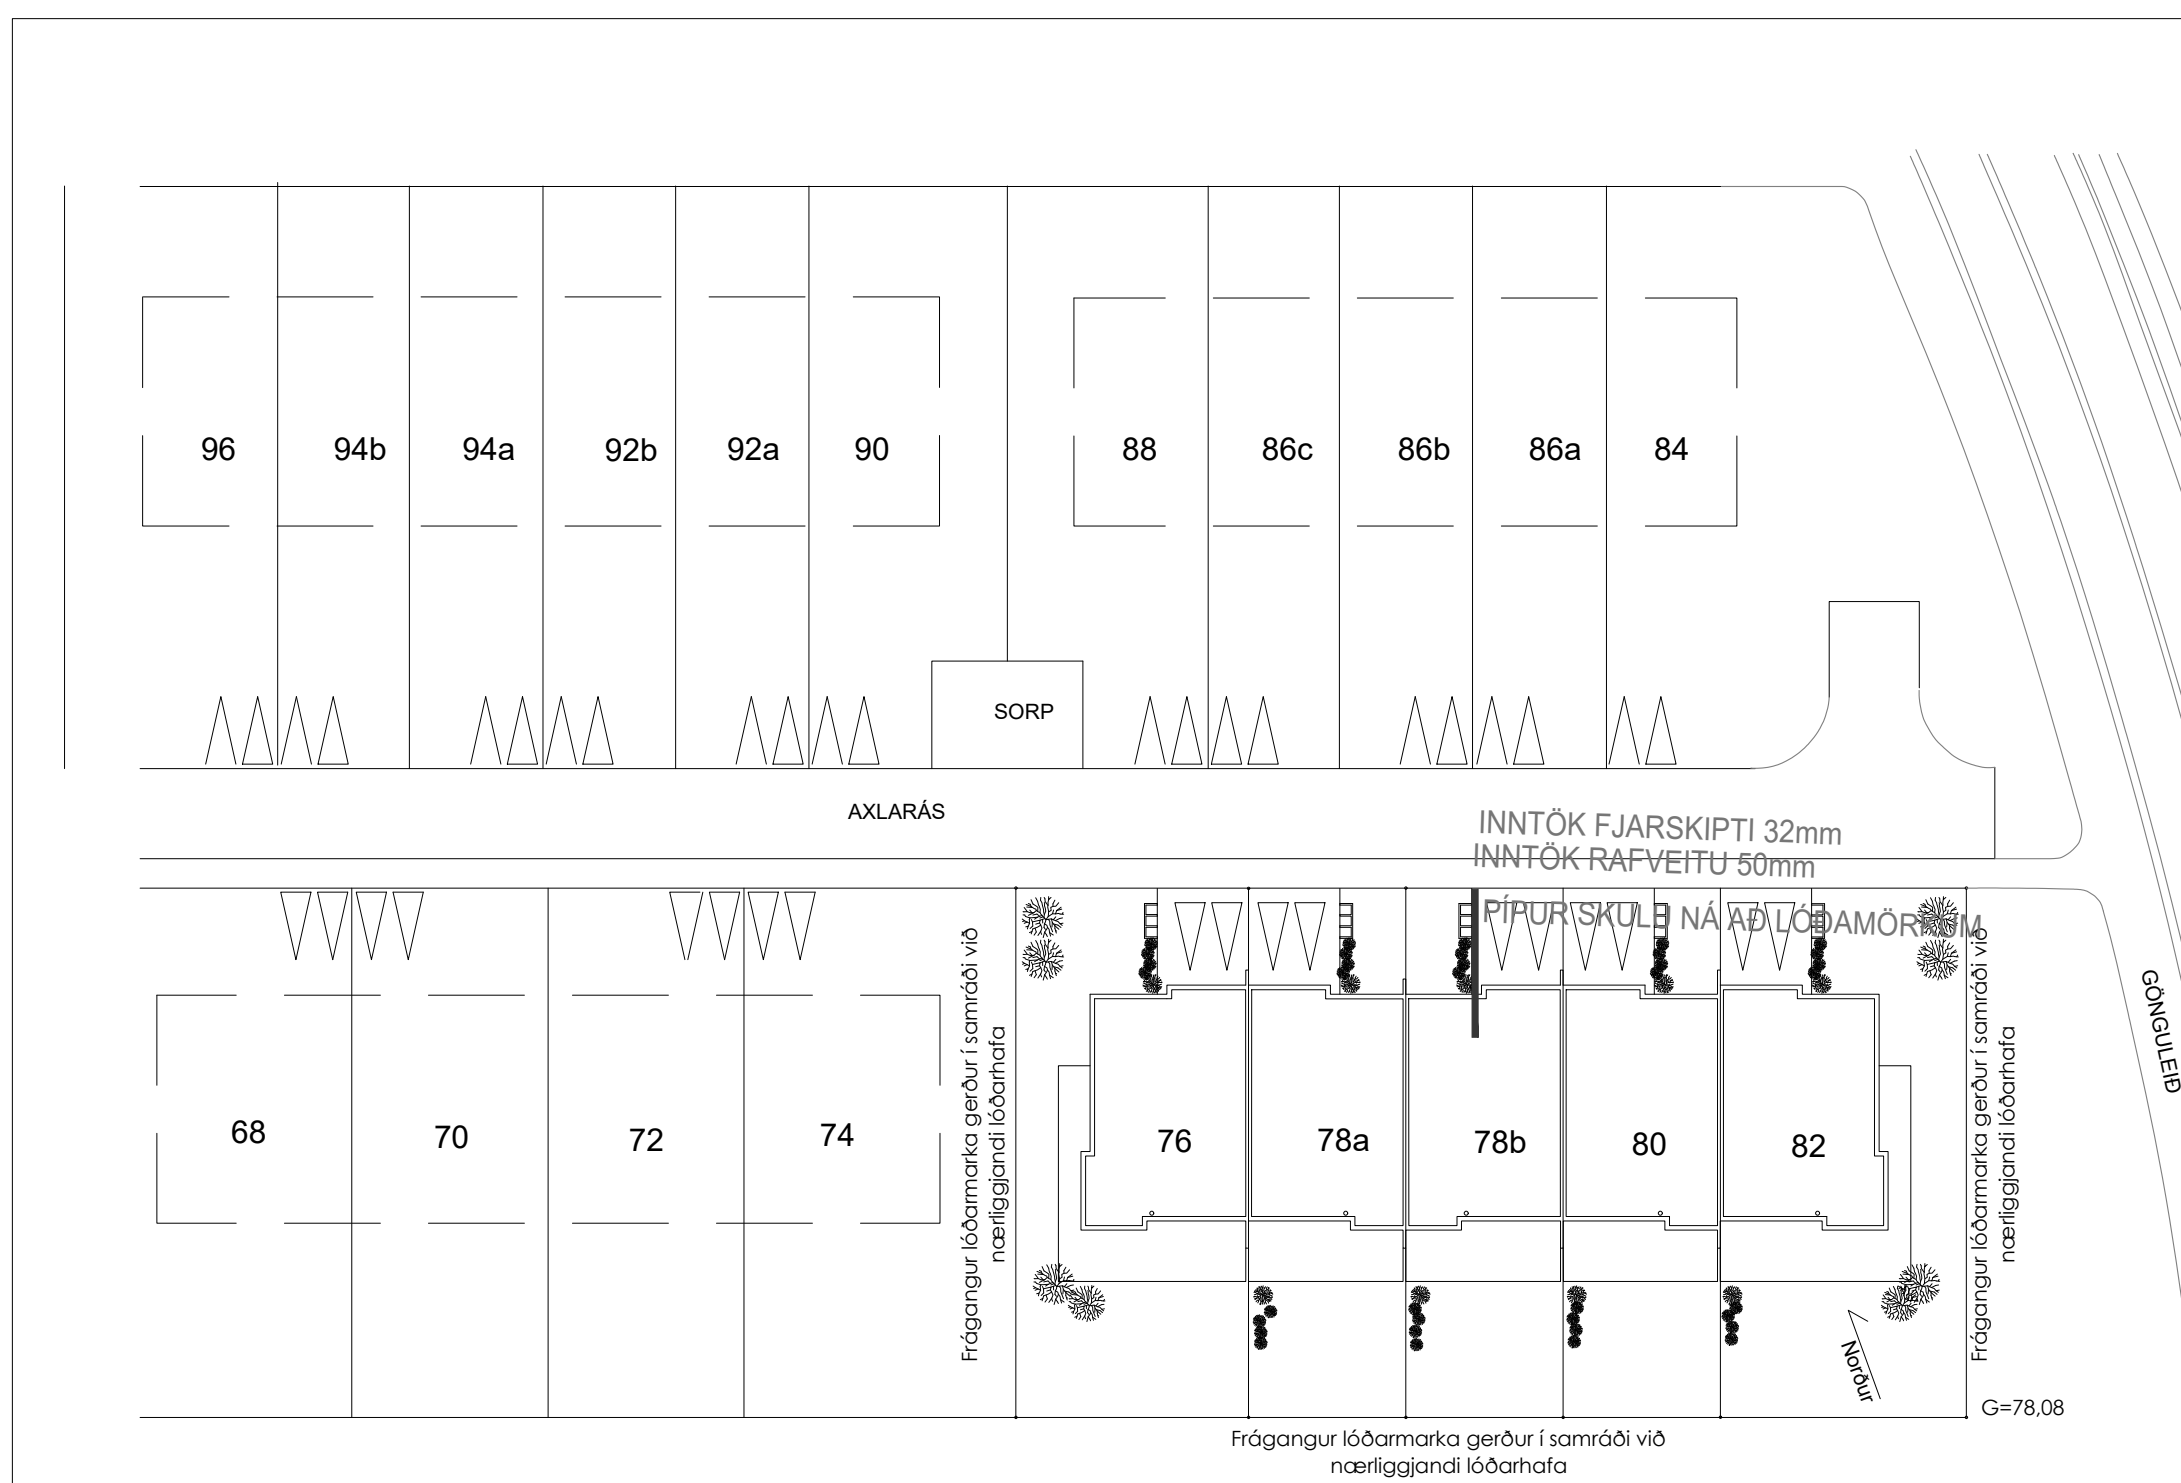
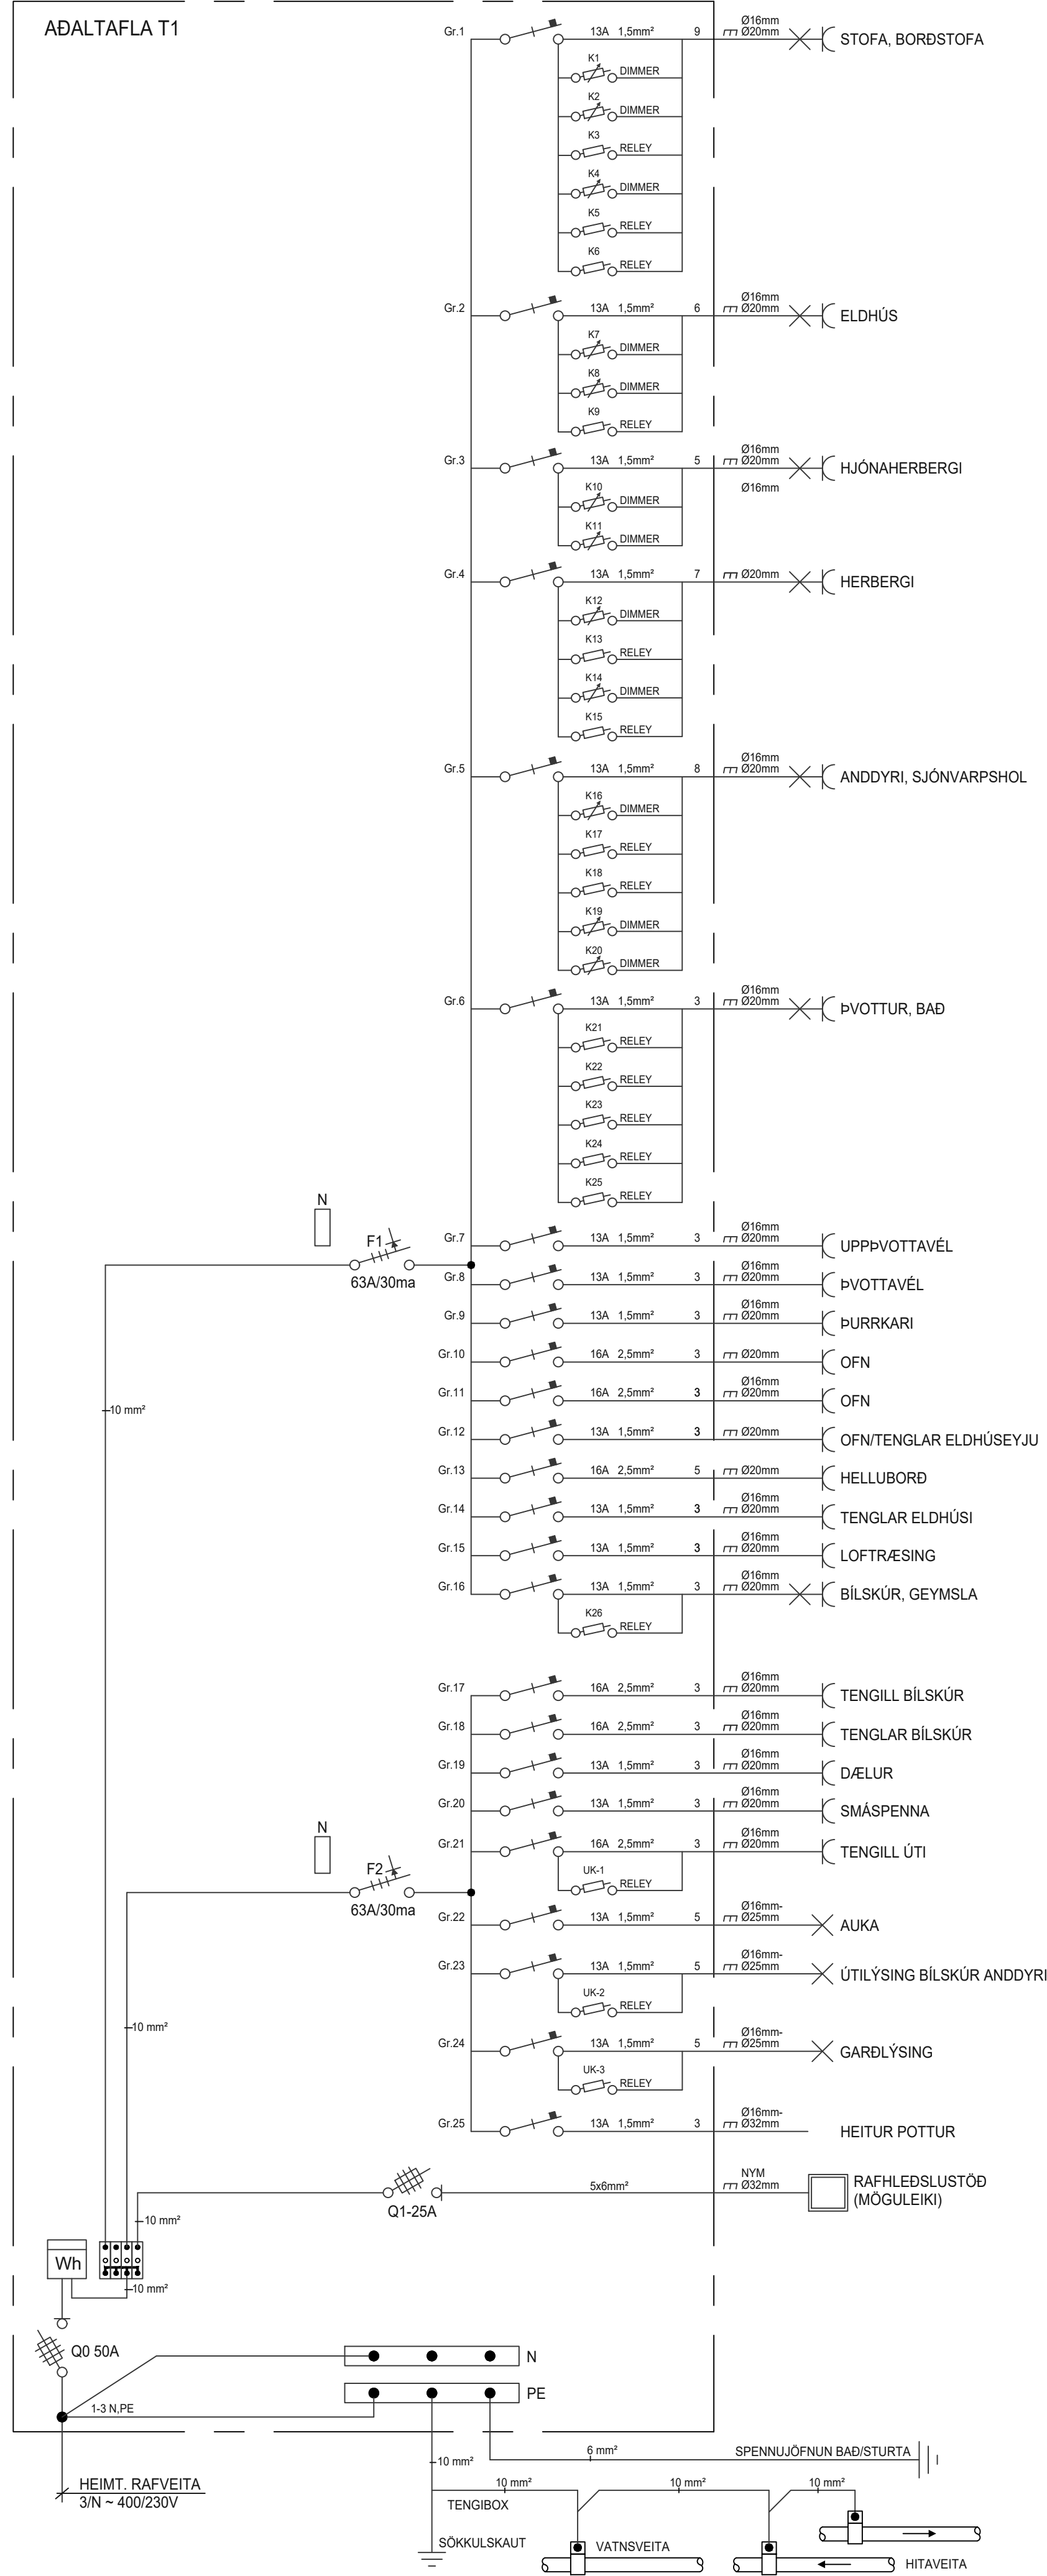


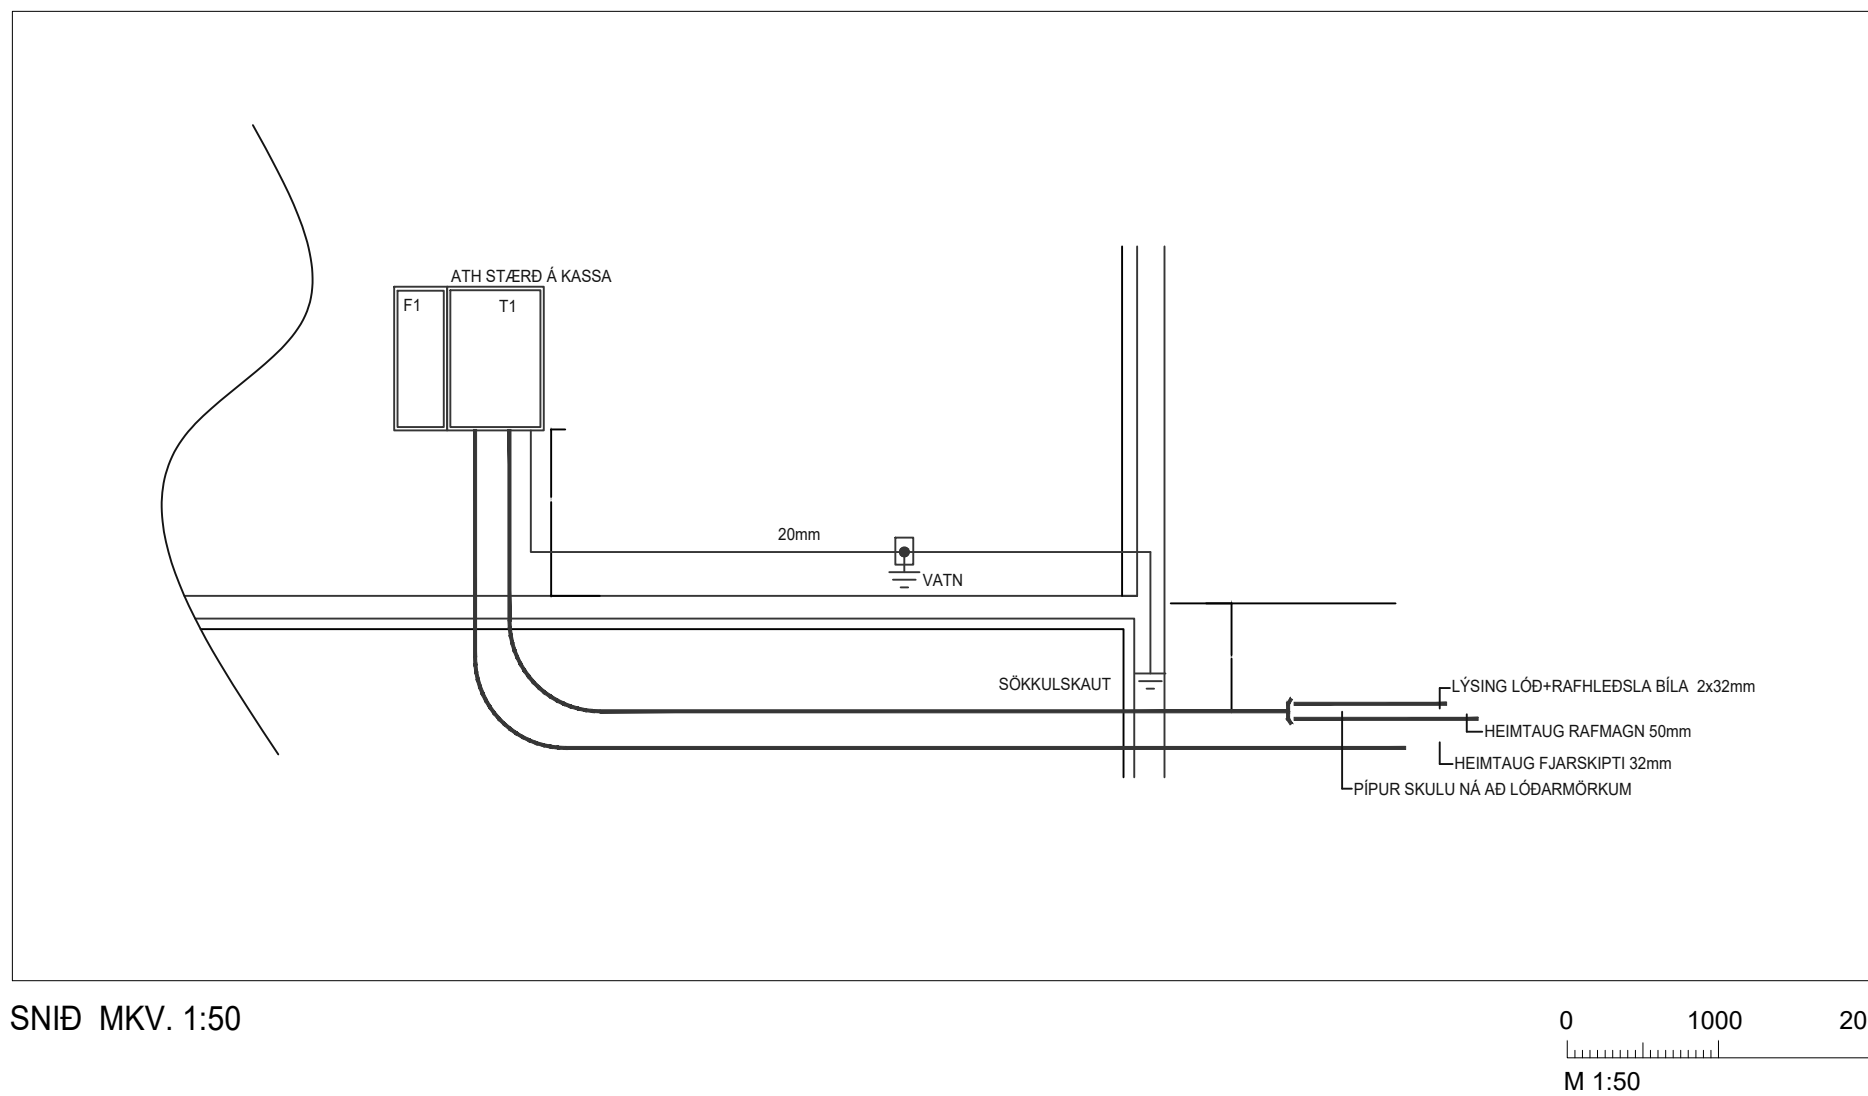

AFSTÖÐUMYND MKV. 1:500

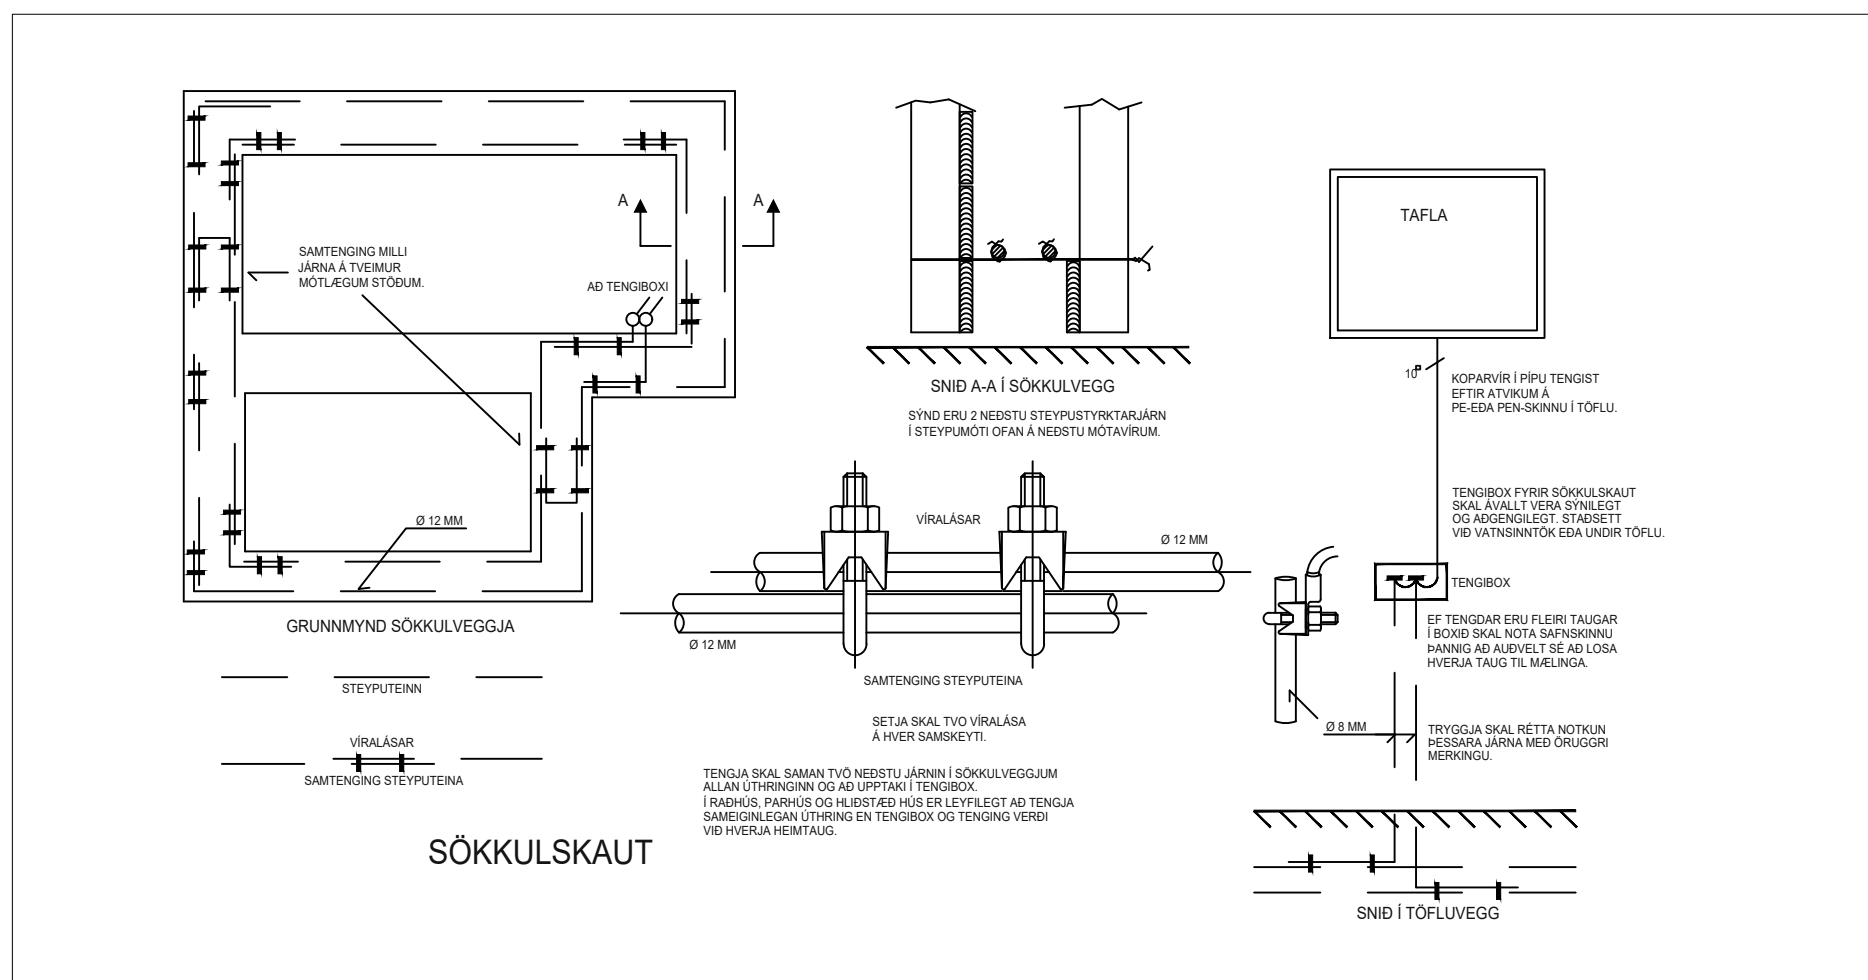

SNID MKV. 1:50

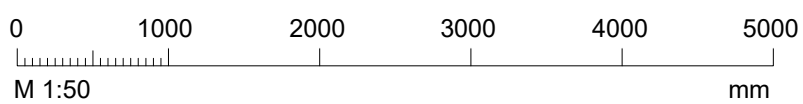

Útg.	Dags.	Skýring	Br.af:	Yfirf.
------	-------	---------	--------	--------

SKÝRINGAR

Almátt: Minn sam gefin eru upp á teikningum eru í rúm. Það mátti skulu vera miðbú við fullfærðinginn. Það er þá miðbú, fjarlægðin eru miðbú við miðju dásar. Samræma skil stöðvæðing rafbúnaðar í eldhúsi, það er þvöðvathúsi við sérteikningar af innréttingum. Öll táknu eru táknað og ber að samræma laginu að tákjumi eftir að stöðvæðing á stáðnum og eftir sérteikningum. Allar lagirnir eru frágangur skila vera samkvæmt reglugerðum og yfirmælingar frá rafvetni. Spennufjalla skil pípukerfi fyrir eldri og kaldvatnslagnir. Skil það gert í tengiskip og rafvetni og tengjast inn í T1 (aðalstöfl). Skila skil mælingu af spennuönnunni og skil hún uppílla. Öðruvafur táknu. T1 snertispennuvimar skil nota núllinn og lekastrámsvafurinn.

Hæðir búnaðar:
 Tenglar almennt 200mm frá fullfrágengnu gólf.
 Tenglar teiknaðir með rofa koma í rofahæð.
 Innutenglar í eldhúsi koma í 1100mm hæð.
 Rofar koma almennt í 1100mm hæð.
 Allir tenglar í bílskur koma í 1100mm hæð.
 Rofar við hjónarúm koma í 900mm hæð.
 Tengill fyrir eldavél kemur í 300mm hæð.
 Tengill fyrir viftu kemur í 2000mm hæð.
 Gæta skal að legu og þéttleika dása vegna
 þurðarþos byggingahluta og hljóðeinangrunar.

Pípur lágspennu:
Pípur lágspennu eru almennt 16-20mm og vír 3x1.5mm².
Pípur smáspennu eru almennt 20mm.
Pípur í helluborð og ofn, lagnir 20mm rör, vír 3-5x4.0mm².
Spennujöfnun í baðherbergi 6mm², þar sem pípur eru
lagðar hið vildi við hló í veggjum eða loftum skal hafa að
minnsta kosti 30mm bl milli pípa þannig að steypta
gæti auðveldlega runnið á milli. Gæta skal að legu og
þéttleika röra vegna burðarlops byggingahluta.

Málstraumur:
Rafbúnaður sé í samræmi við stærðir varfbúnaðar í töflu.
Sökkulskauf:
Frágangur sökkulskaufa skal vera í samræmi við kröfur
afveitu. Jarðbinda skal málmluta lagna, tækja, lampa,
oftræstistokka og rafbúnaðar.

Raða skal fösum (L1,L2,L3) rétt niður á straumskinnur og greinar þannig að tryggt sé að rétt fasaröð haldist að þjá fasa tækjum og álag milli fasa sé sem jafnast.

Málsetningar:
Allar málsetningar skulu miðast við málsettar
byggingarteikningar.

"Í samræmi við samþykktu aðaluppdrætti"

Hönnunarstjóri



HAGRAF ehf
Mosabará 9, 220 Hafnarfjörður. IS
Gylfi@hagraf.is
+ (354) 847 3757
Gylfi Þór Pétursson
GYLFI ÞÓR PÉTURSSON KT. 130794-2709

Hönnun: GbP
Teiknað: GbP
Yfirfarið: GbP


Verkefni: Axlarás 76-82
Axlarás 78b

Dags.: 28.03.2025
Mvk.: 1:50-1:500
Tölvuheiti: Axlarás 76-82

Verkhuti: RAFLAGNIR
EINLÍNA, SNIÐ OG AFSTAÐA

Teikning blað:

XX 11 01

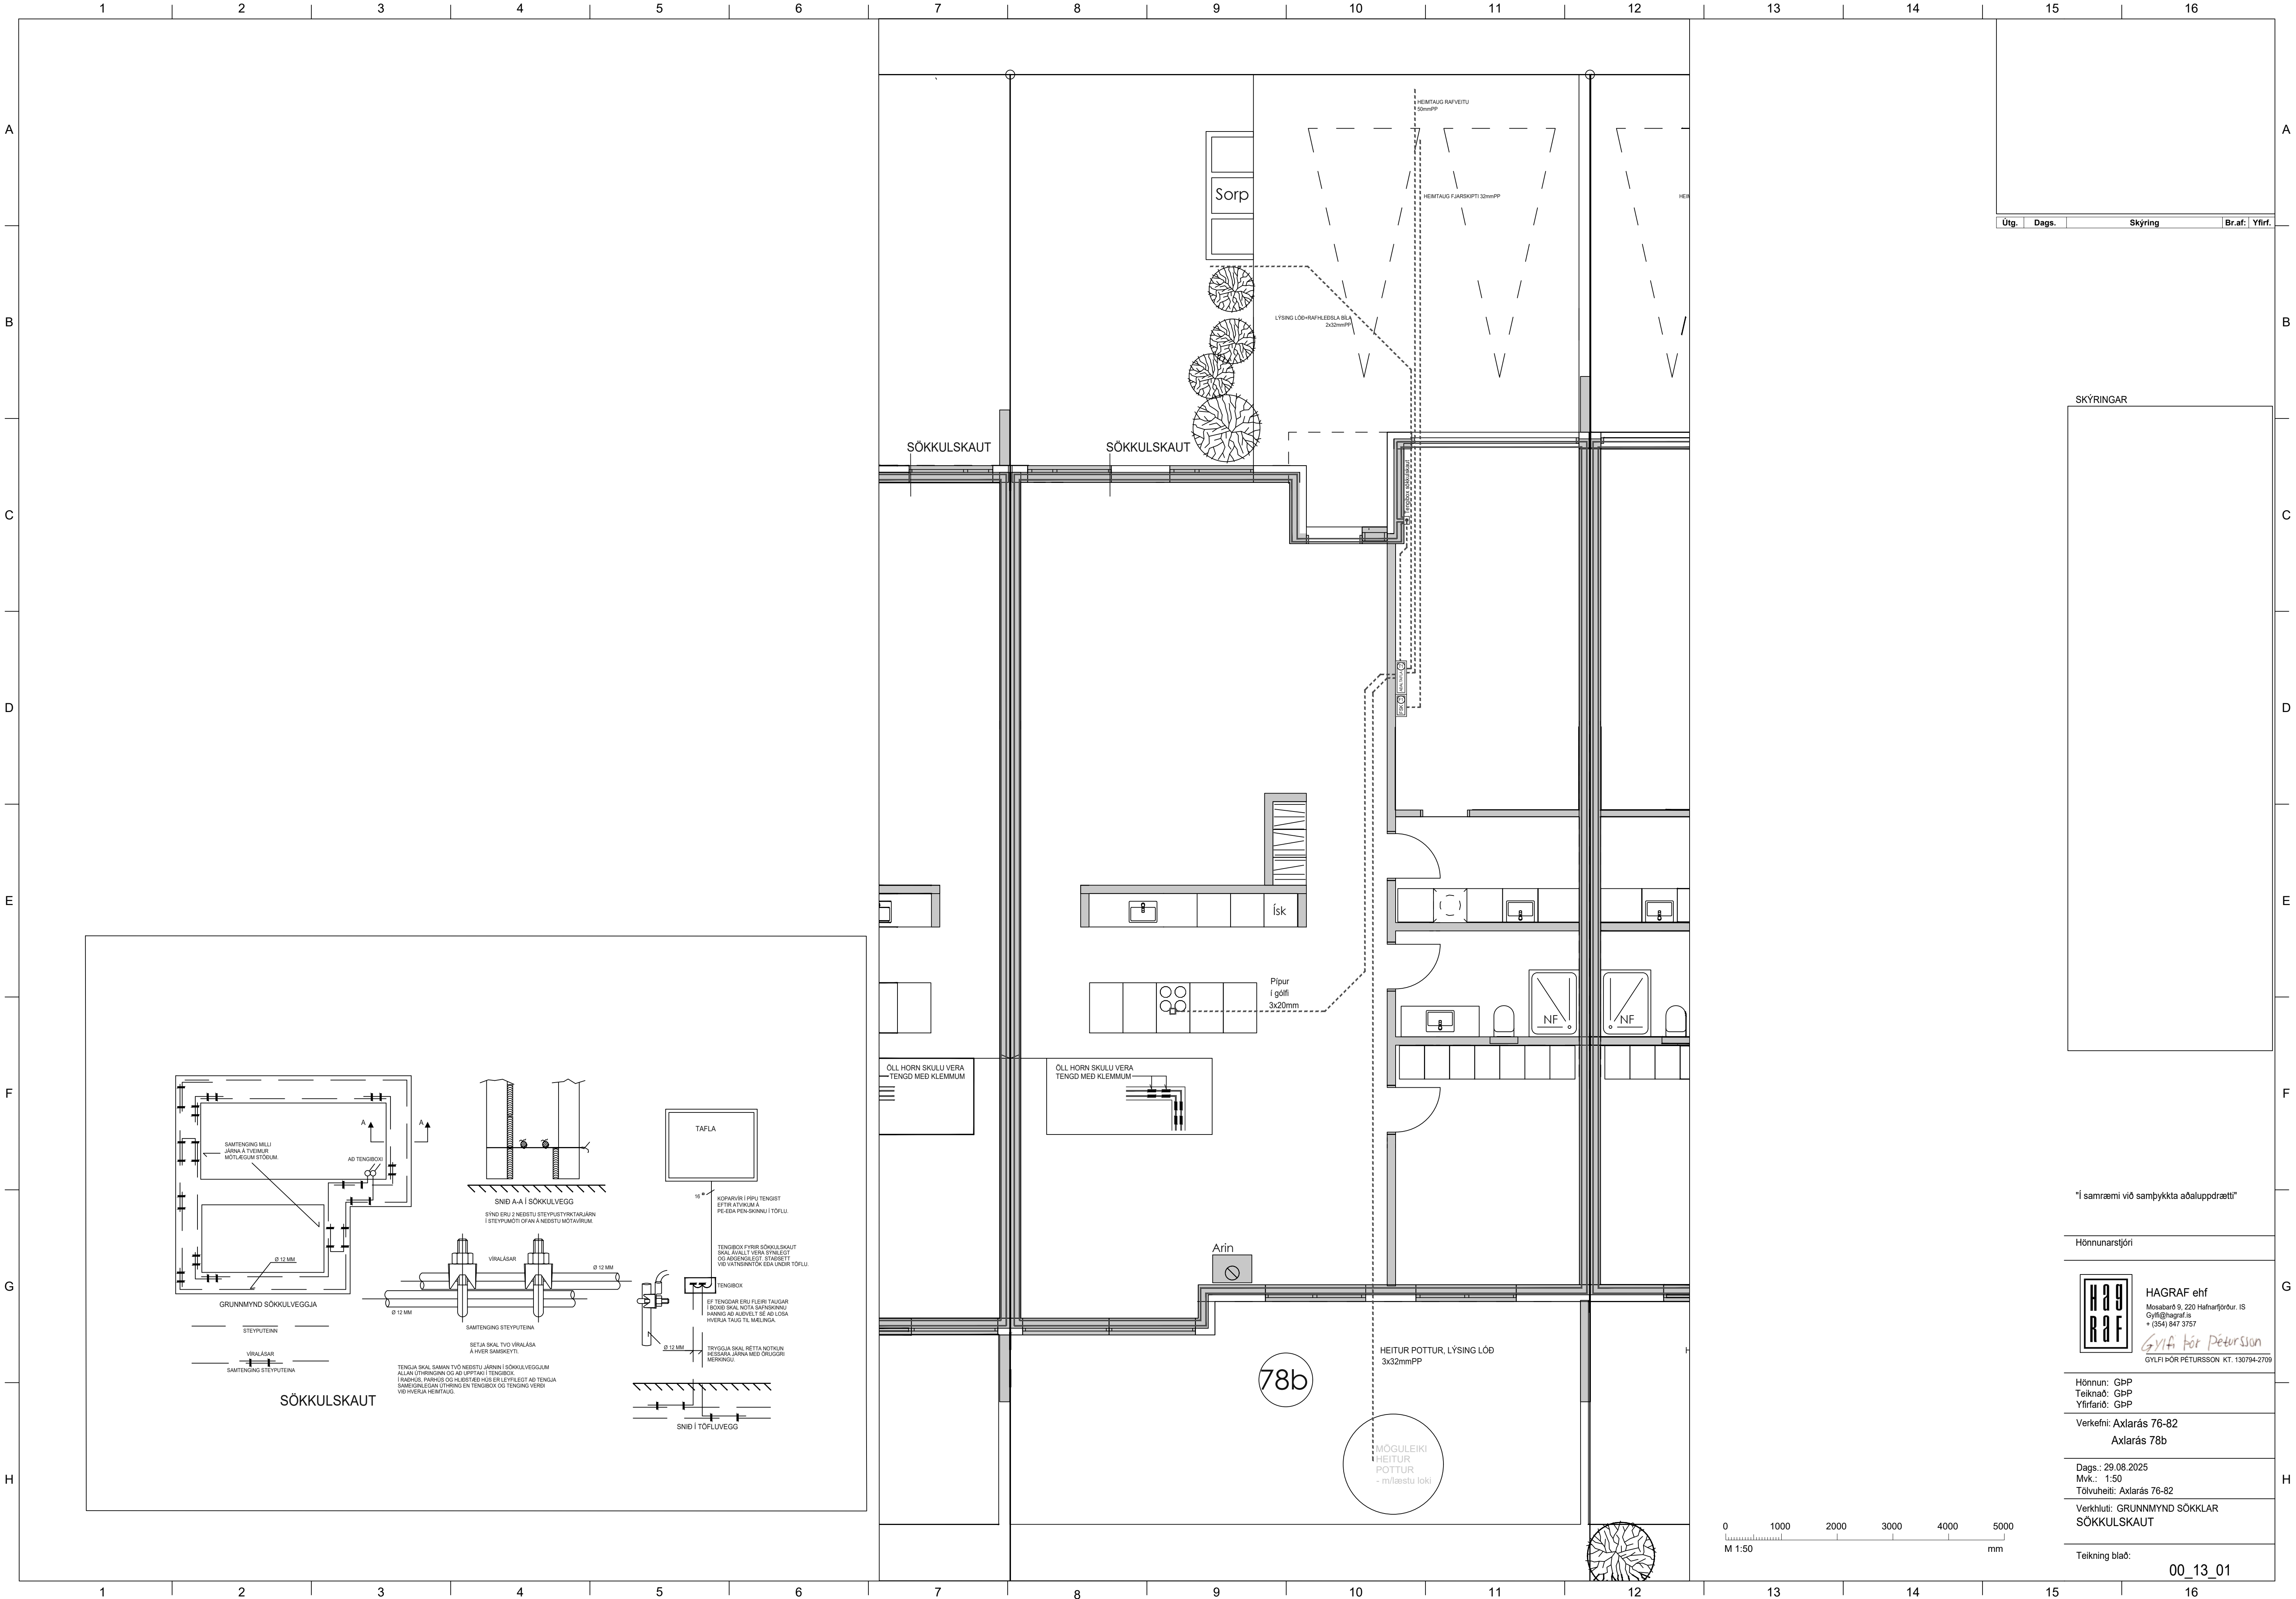

Útg.	Dags.	Skýring	Br.af.	Yfirl.
------	-------	---------	--------	--------

SKÝRINGAR

"Í samræmi við samþykkt aðaluppdrætti"

Hönnunarstjóri



HAGRAF ehf
Mosabard 9, 220 Hafnarþórur, IS
Gylfi@hagrat.is
+ (354) 847 3757
Gylfi Þór Pétursson
GYLFI ÞÓR PÉTURSSON KT. 130794-2709

Hönnun: GbP
Teiknað: GbP
Yfirlitað: GbP


Verkefni: Axlará 76-82
Axlará 78b


Dags.: 29.08.2025
Mvk.: 1:50
Tölvuhéti: Axlará 76-82

Verkhúti: GRUNNMYND SÖKKLAR
SÖKKULSKAUT

Teikning blað:

00_13_01

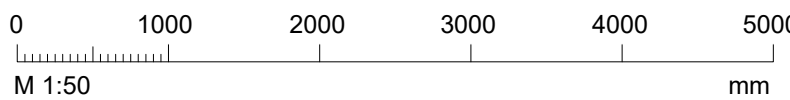

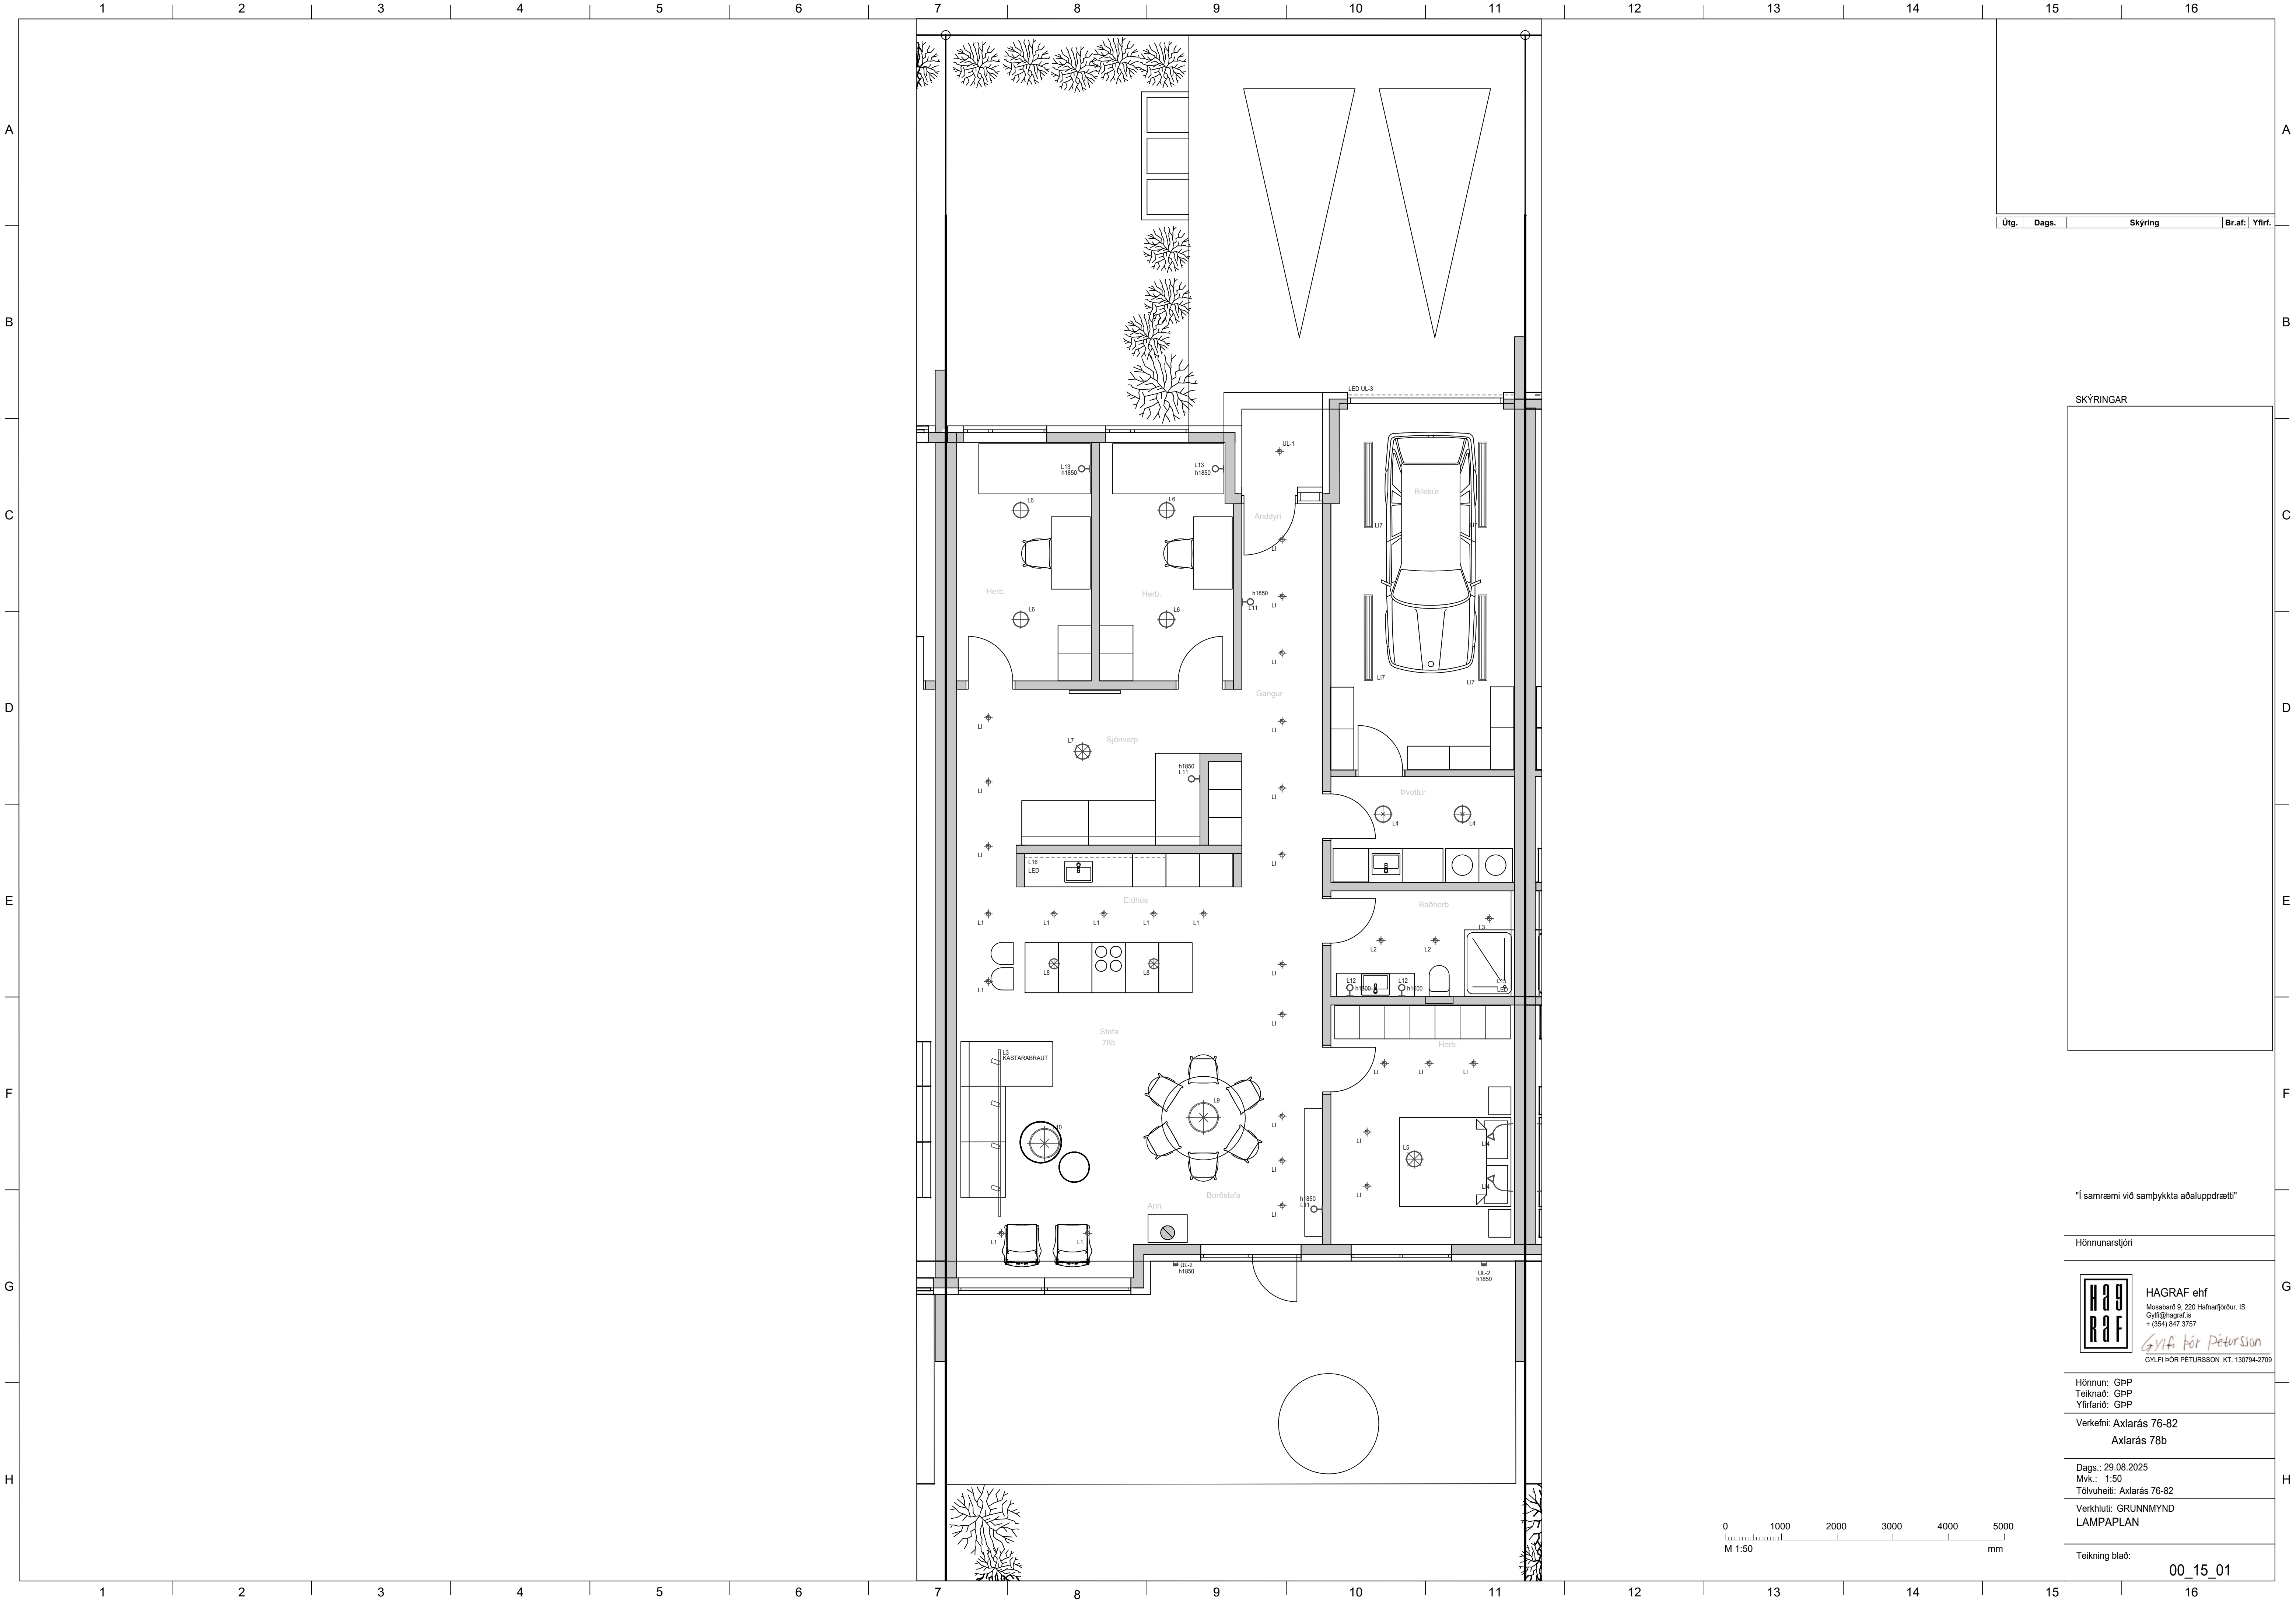

Útg.	Dags.	Skýring	Br.af.	Yfirf.
------	-------	---------	--------	--------

SKÝRINGAR

"Í samræmi við samþykkt aðaluppdrætti"

Hönnunarstjóri

HAGRAF

HAGRAF ehf

Mosabard 9, 220 Hafnarfjörður, ÍS

Gyfi@hagrat.is

+ (354) 947 3757

Gyfi Þór Pétursson

GÝLFI ÞÓR PÉTURSSON KT. 130794-2709

Hönnun: GbP
Teiknað: GbP
Yfirfarið: GbP


Verkefni: Axlarás 76-82
Axlarás 78b


Dags.: 29.08.2025
Mvk.: 1:50
Tölvuhéiti: Axlarás 76-82

Verkhúti: GRUNNMYND
LAMPAPLAN

Teikning blað:

00_15_01

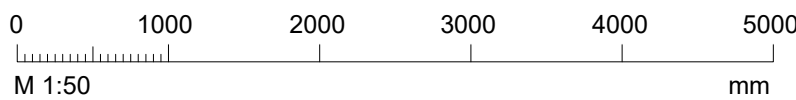

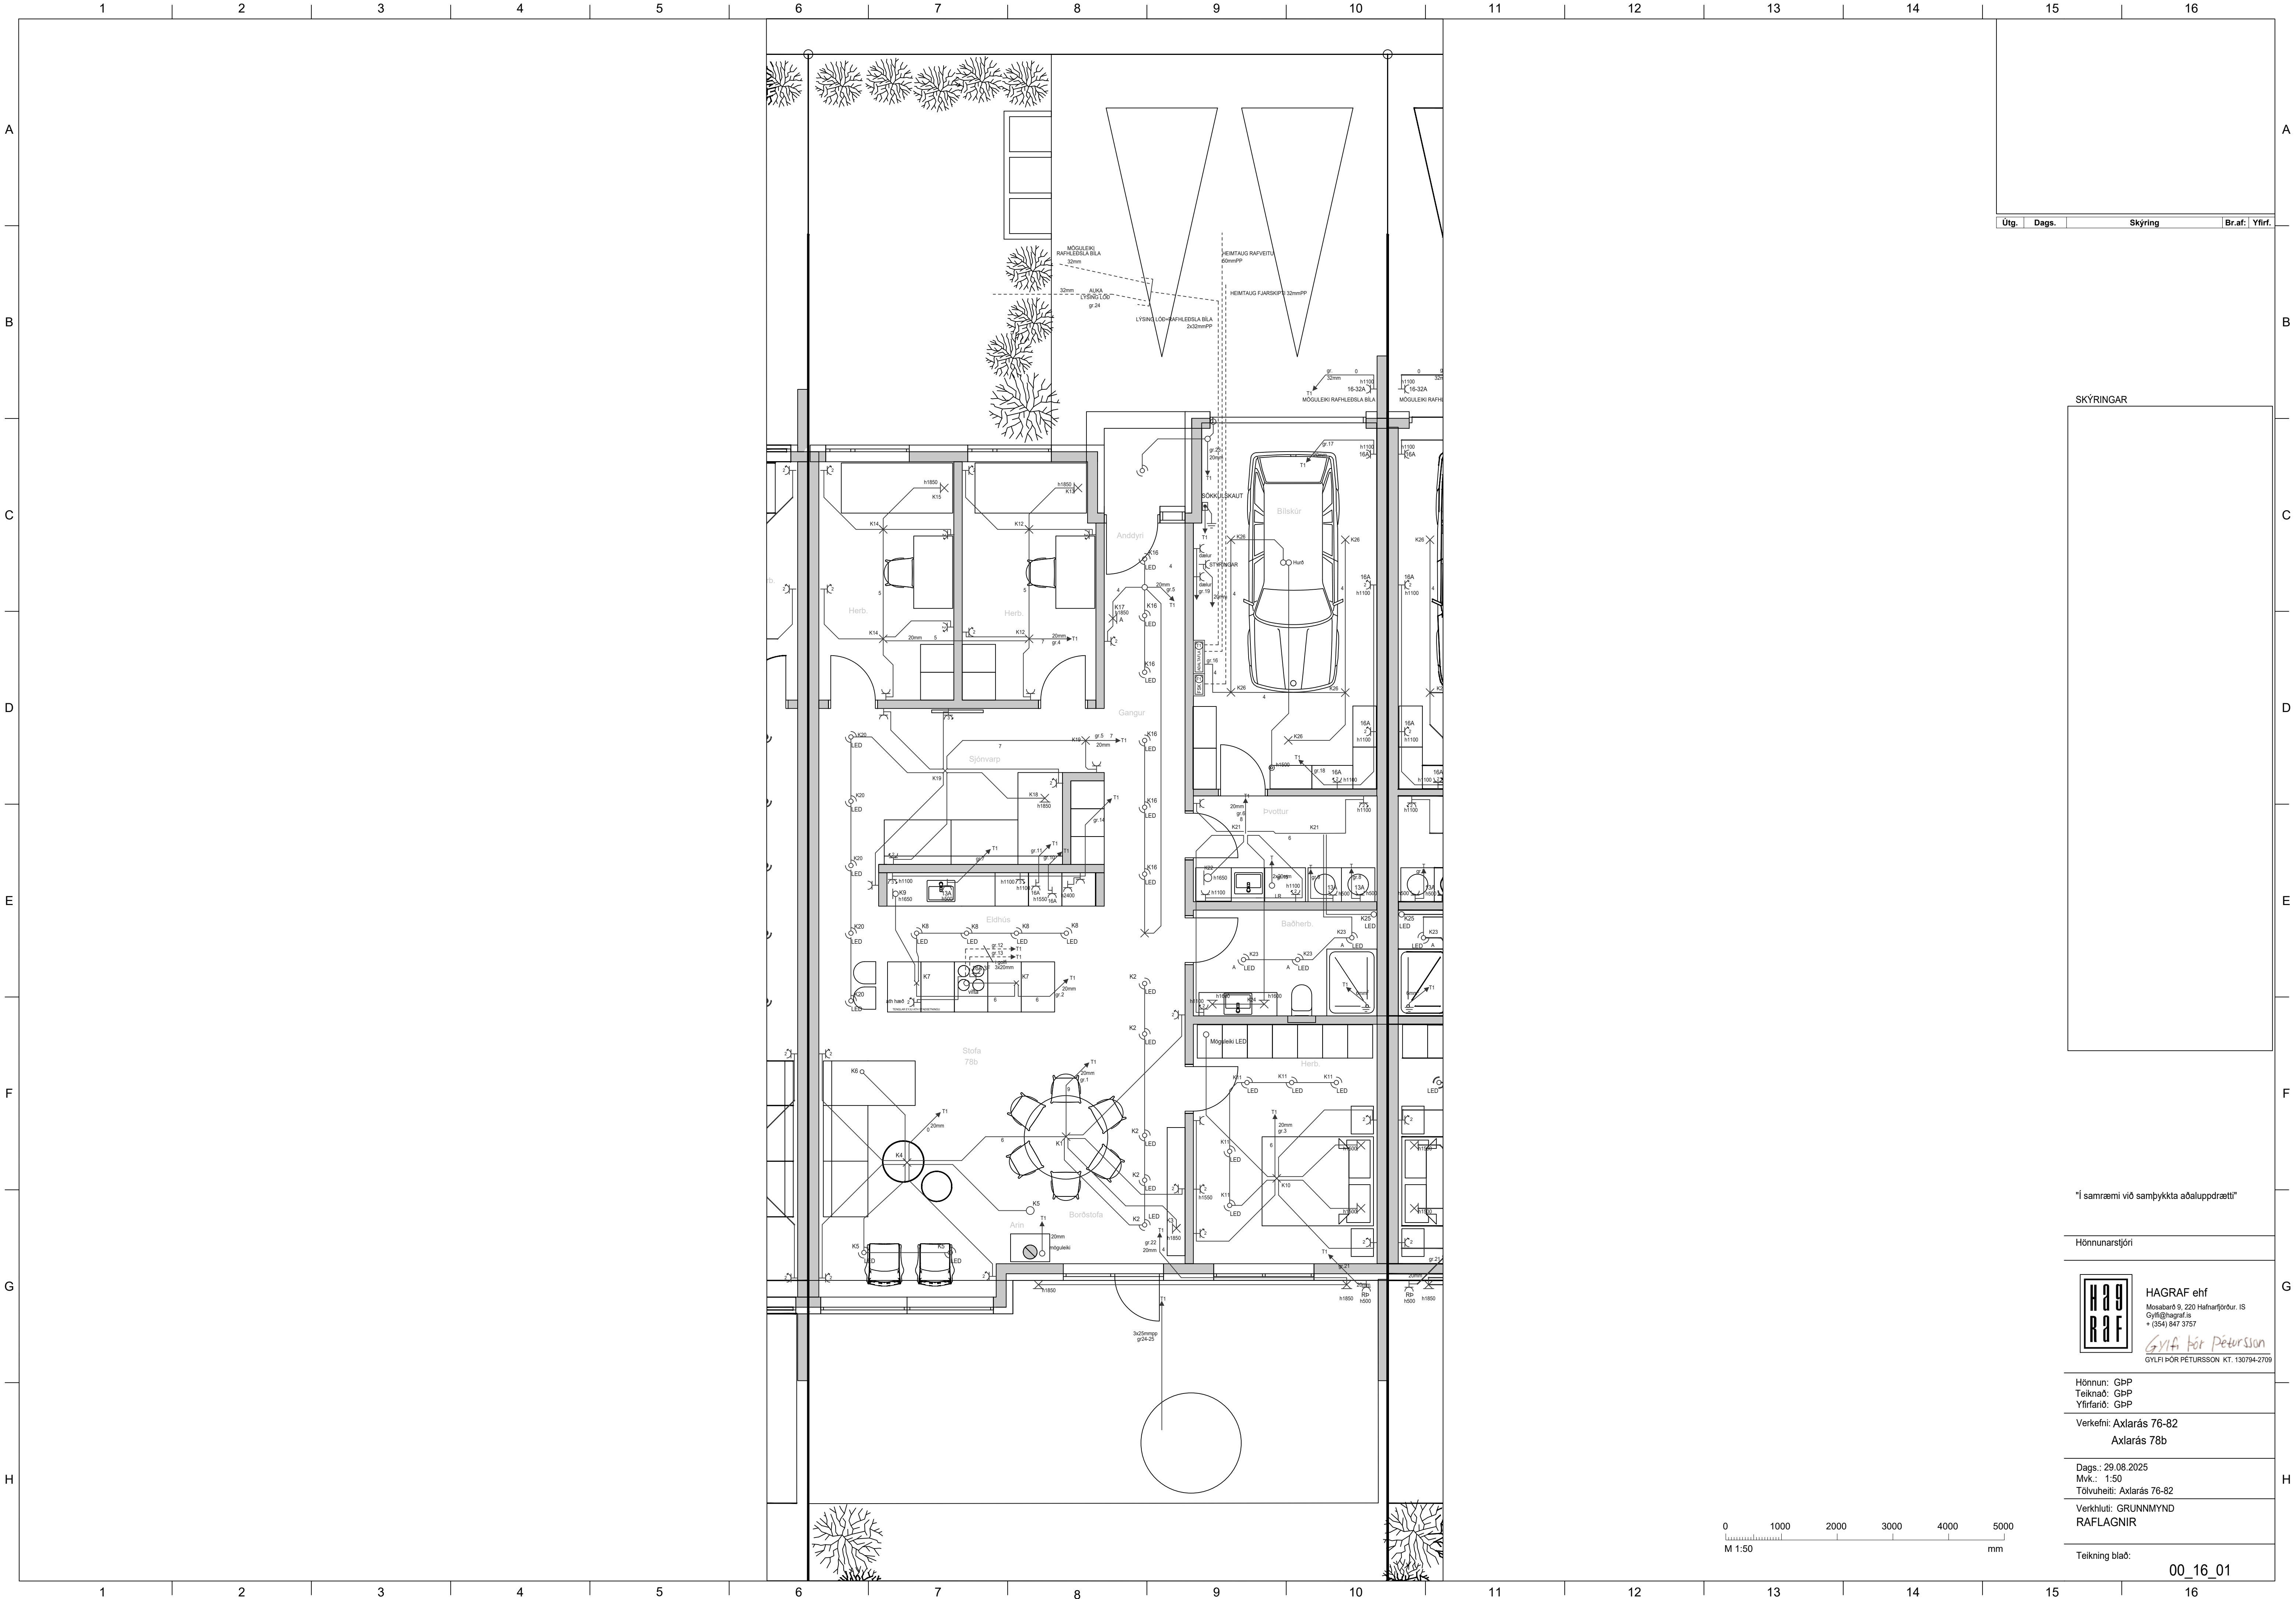

Útg.	Dags.	Skýring	Br.af.	Yfir.
------	-------	---------	--------	-------

SKÝRINGAR

"Í samræmi við samþykkt aðaluppdrætti"

Hönnunarstjóri

HAG

RAF

HAGRAF ehf

Mosabard 9, 220 Hafnarfjörður, ÍS

Gyðir@hagrat.is

+ (354) 947 3757

Gyðir Þór Pétursson

GYÐI ÞÓR PÉTURSSON KT. 130794-2709


Hönnun: GbP
Teiknað: GbP
Yfirfarið: GbP

Verkefni: Axlarás 76-82
Axlarás 78b

Dags.: 29.08.2025
Mvk.: 1:50
Tölvuhelti: Axlarás 76-82

Verkhuti: GRUNNMYND
RAFLAGNIR

Teikning blað:

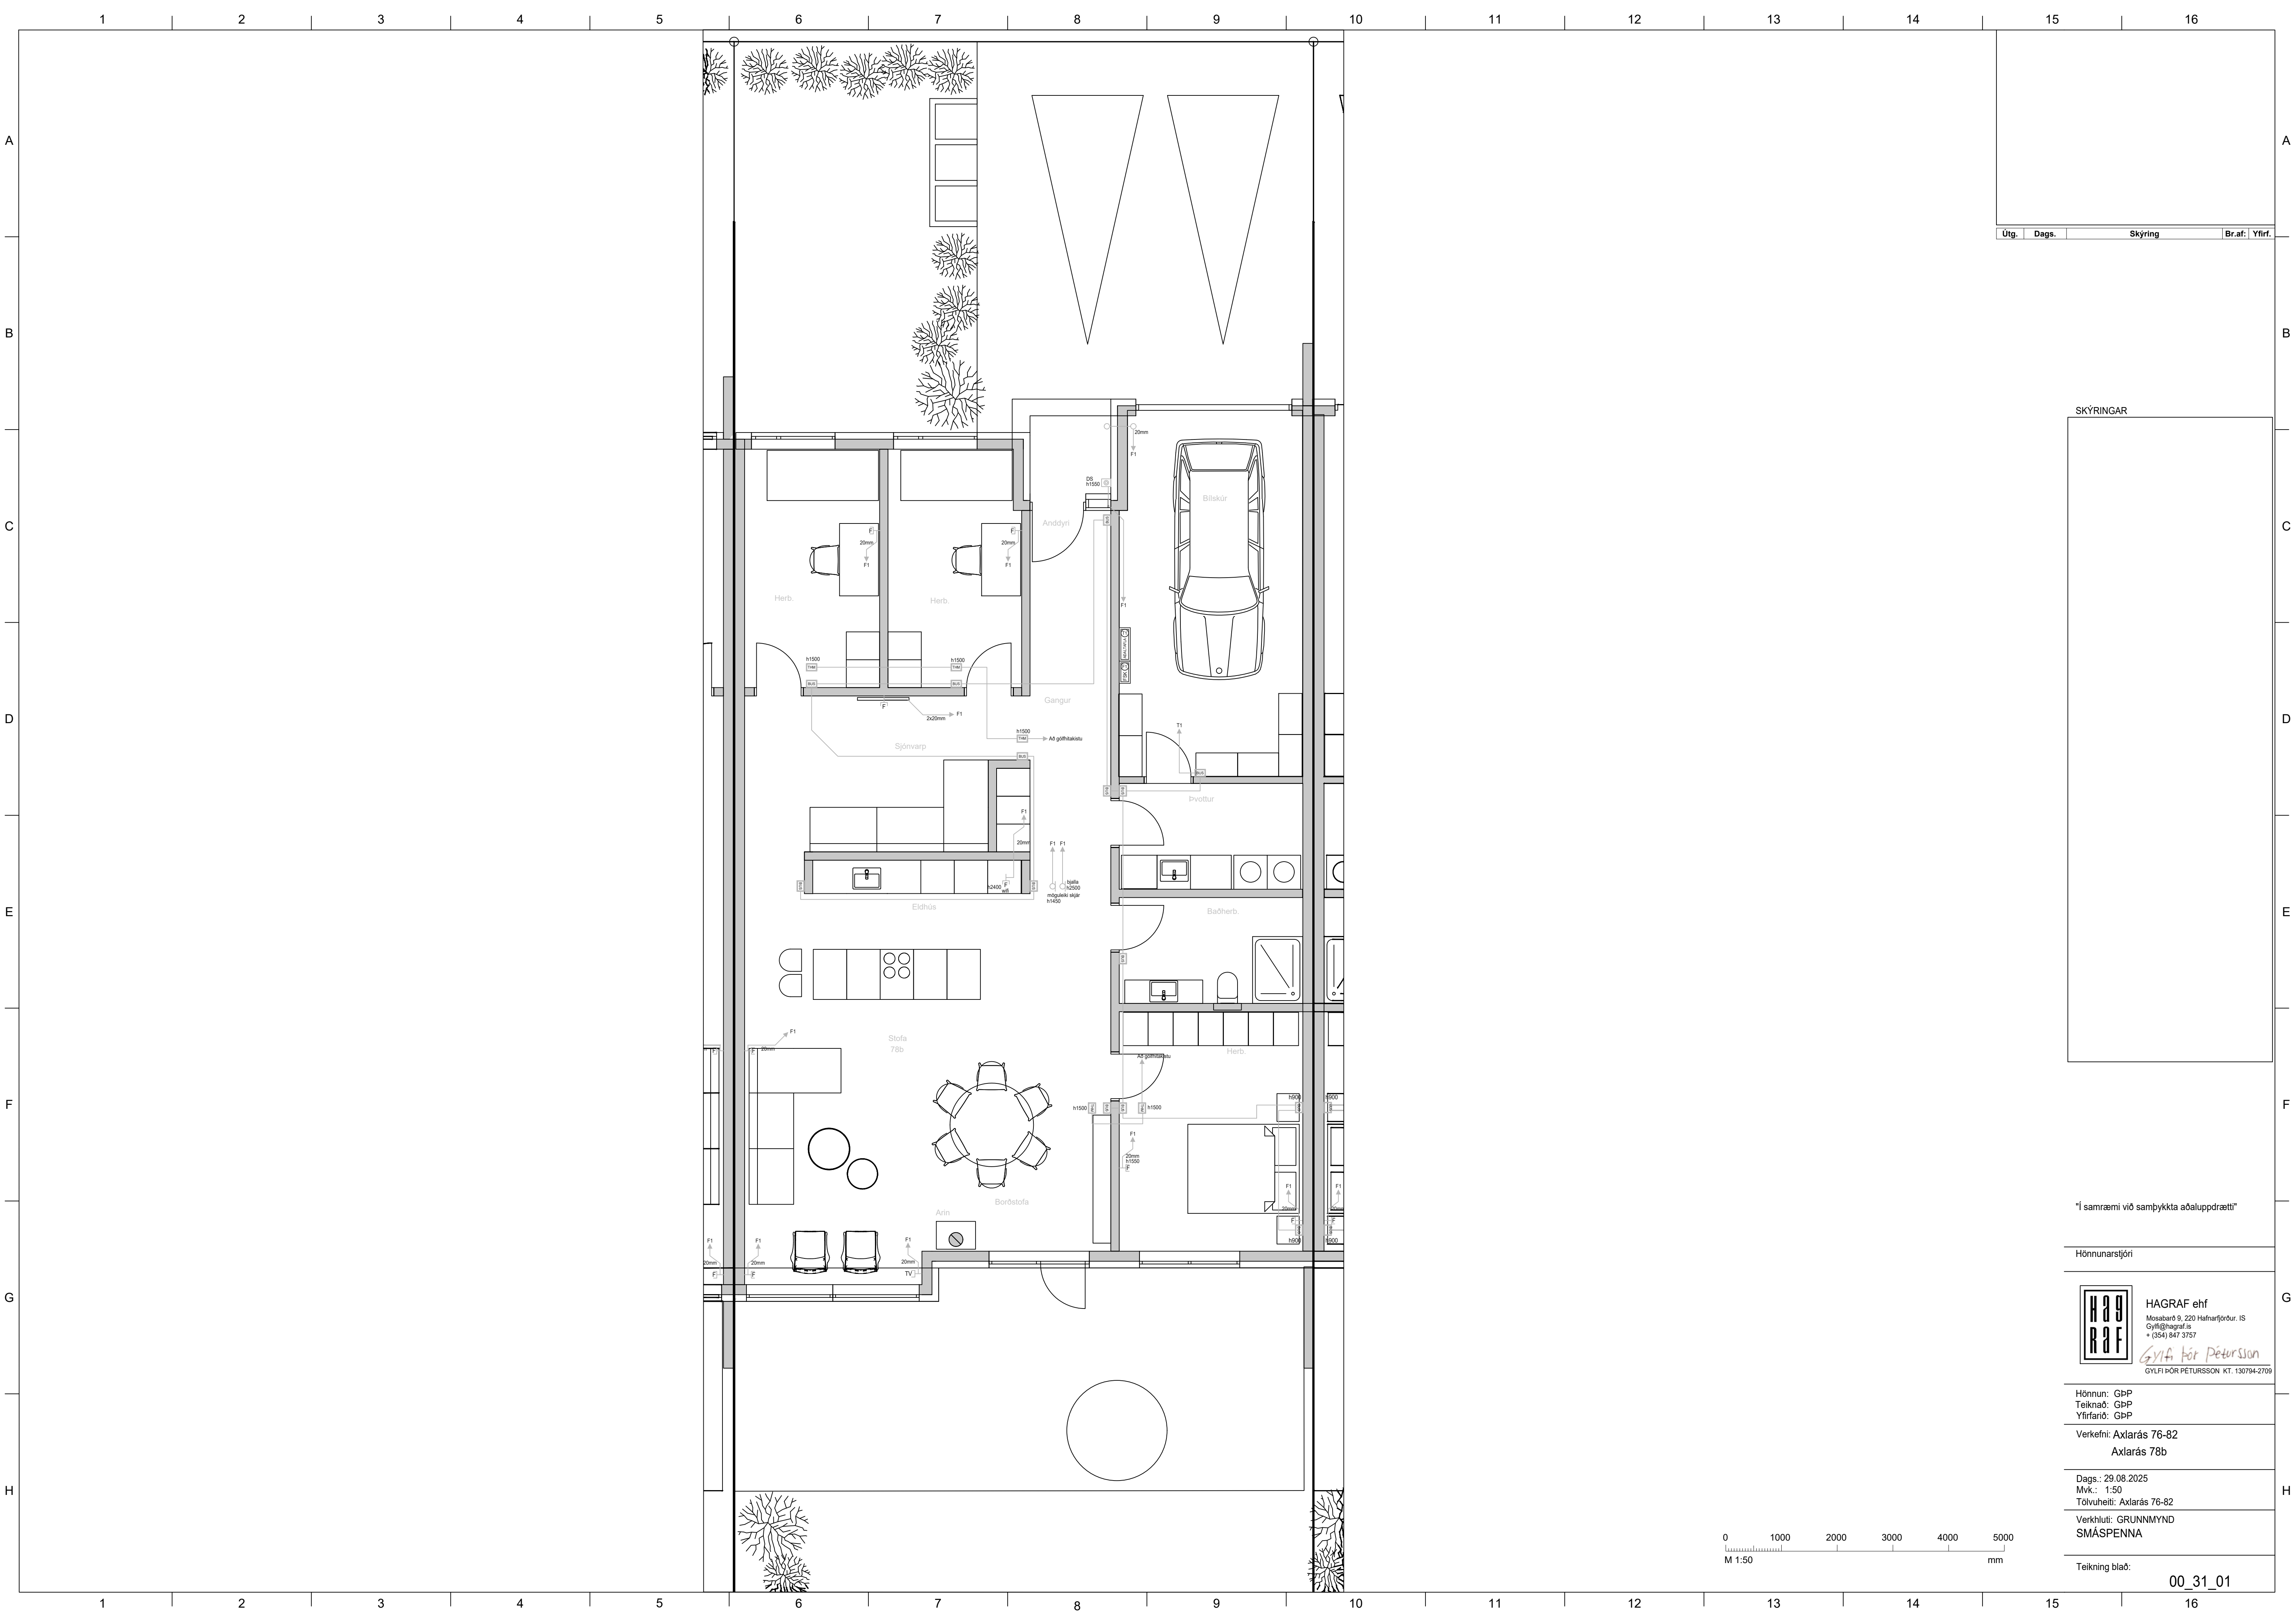

Útg.	Dags.	Skýring	Br.af.	Yfirf.

SKÝRINGAR

"Í samræmi við samþykkt aðaluppdrætti"

Hönnunarstjóri

HAG

RAF

HAGRAF ehf

Mosabaráð 9, 220 Hafnarfjörður, ÍS

Gyða@hagrat.is

+ (354) 947 3757

Gyða Þór Pétursson

GYLFI ÞÓR PÉTURSSON KT. 130794-2709

Hönnun: GbP
Teiknað: GbP
Yfirfarið: GbP

Verkefni: Axlará 76-82
Axlará 78b

Dags.: 29.08.2025
Mvk.: 1:50
Tölvuhelti: Axlará 76-82

Verkhliuti: GRUNNMYND
SMÁSPENNA

Teikning blað: 00_31_01