


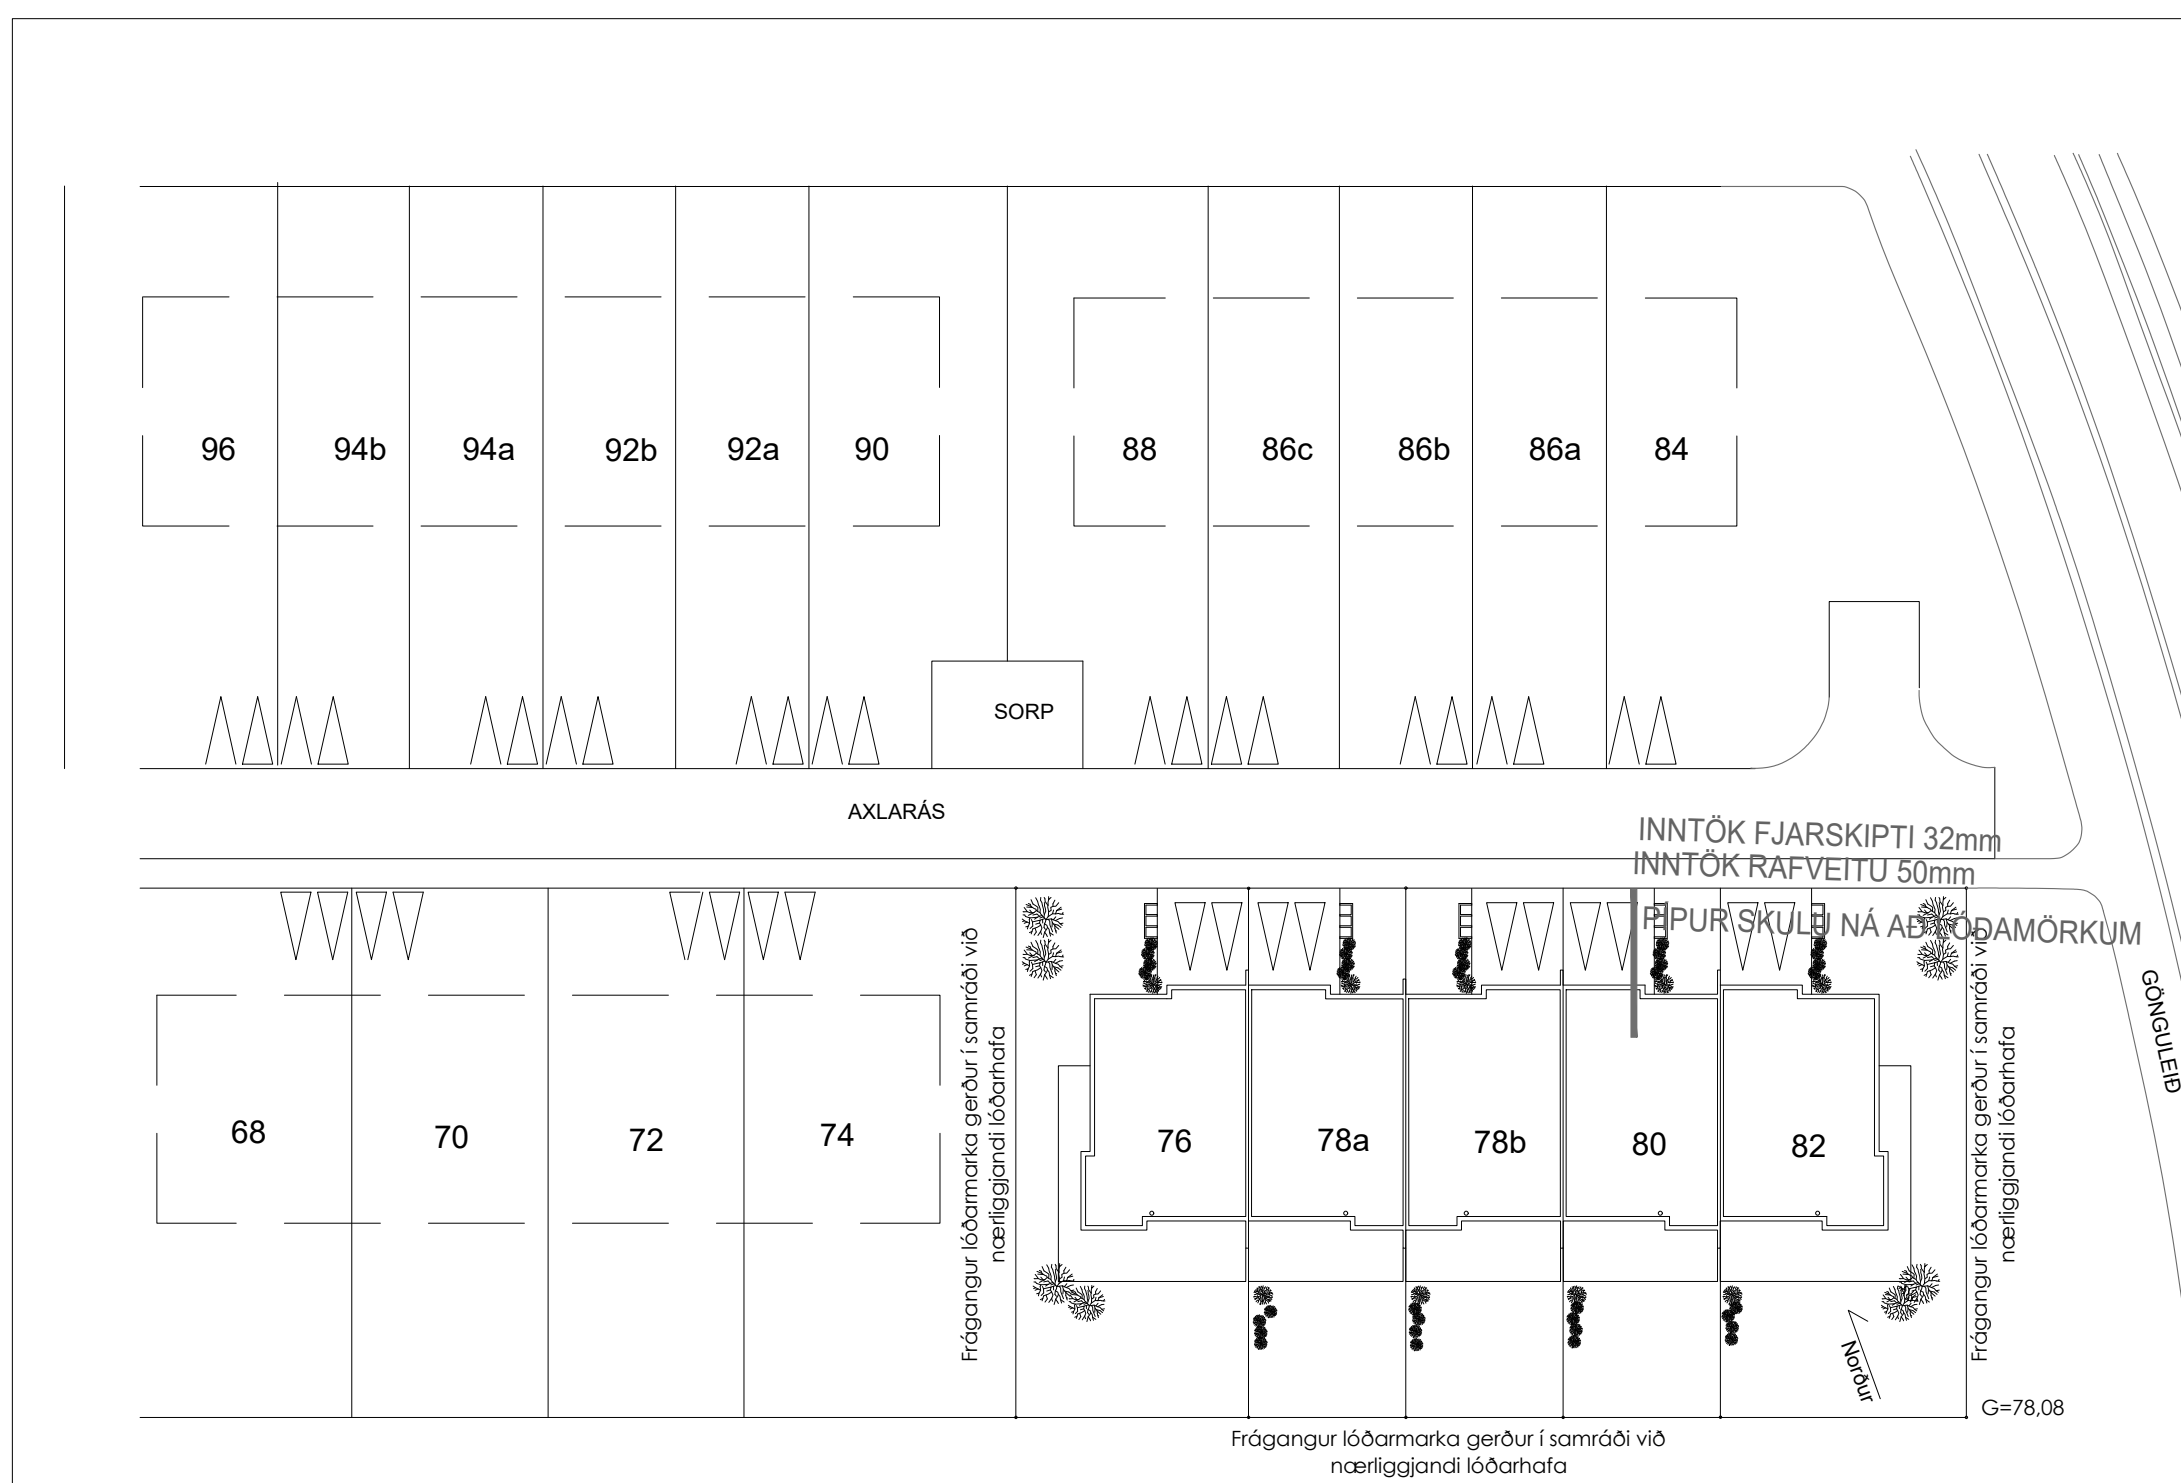
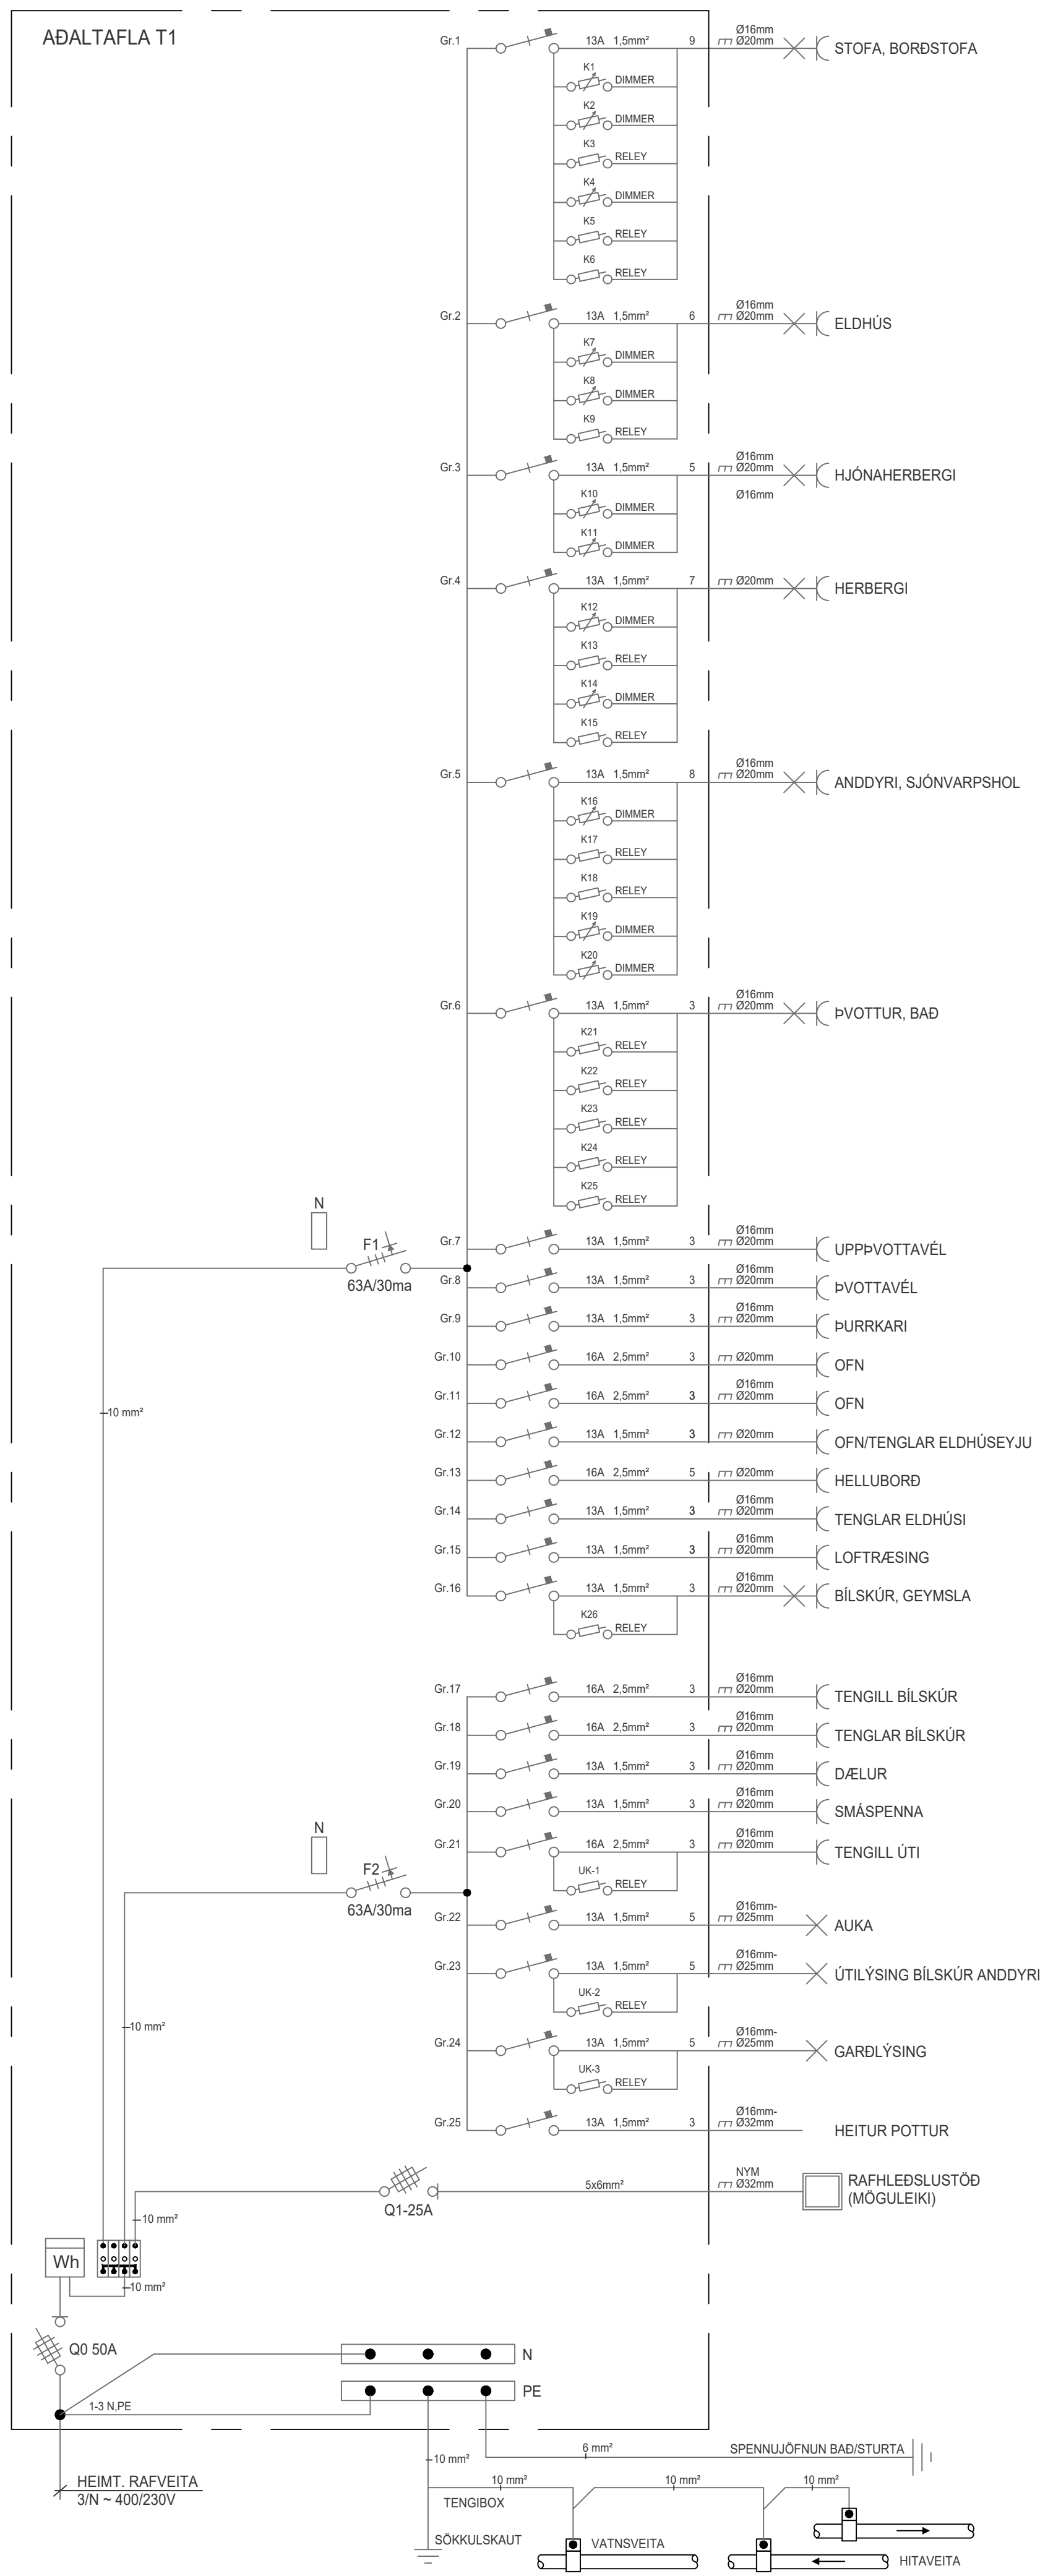


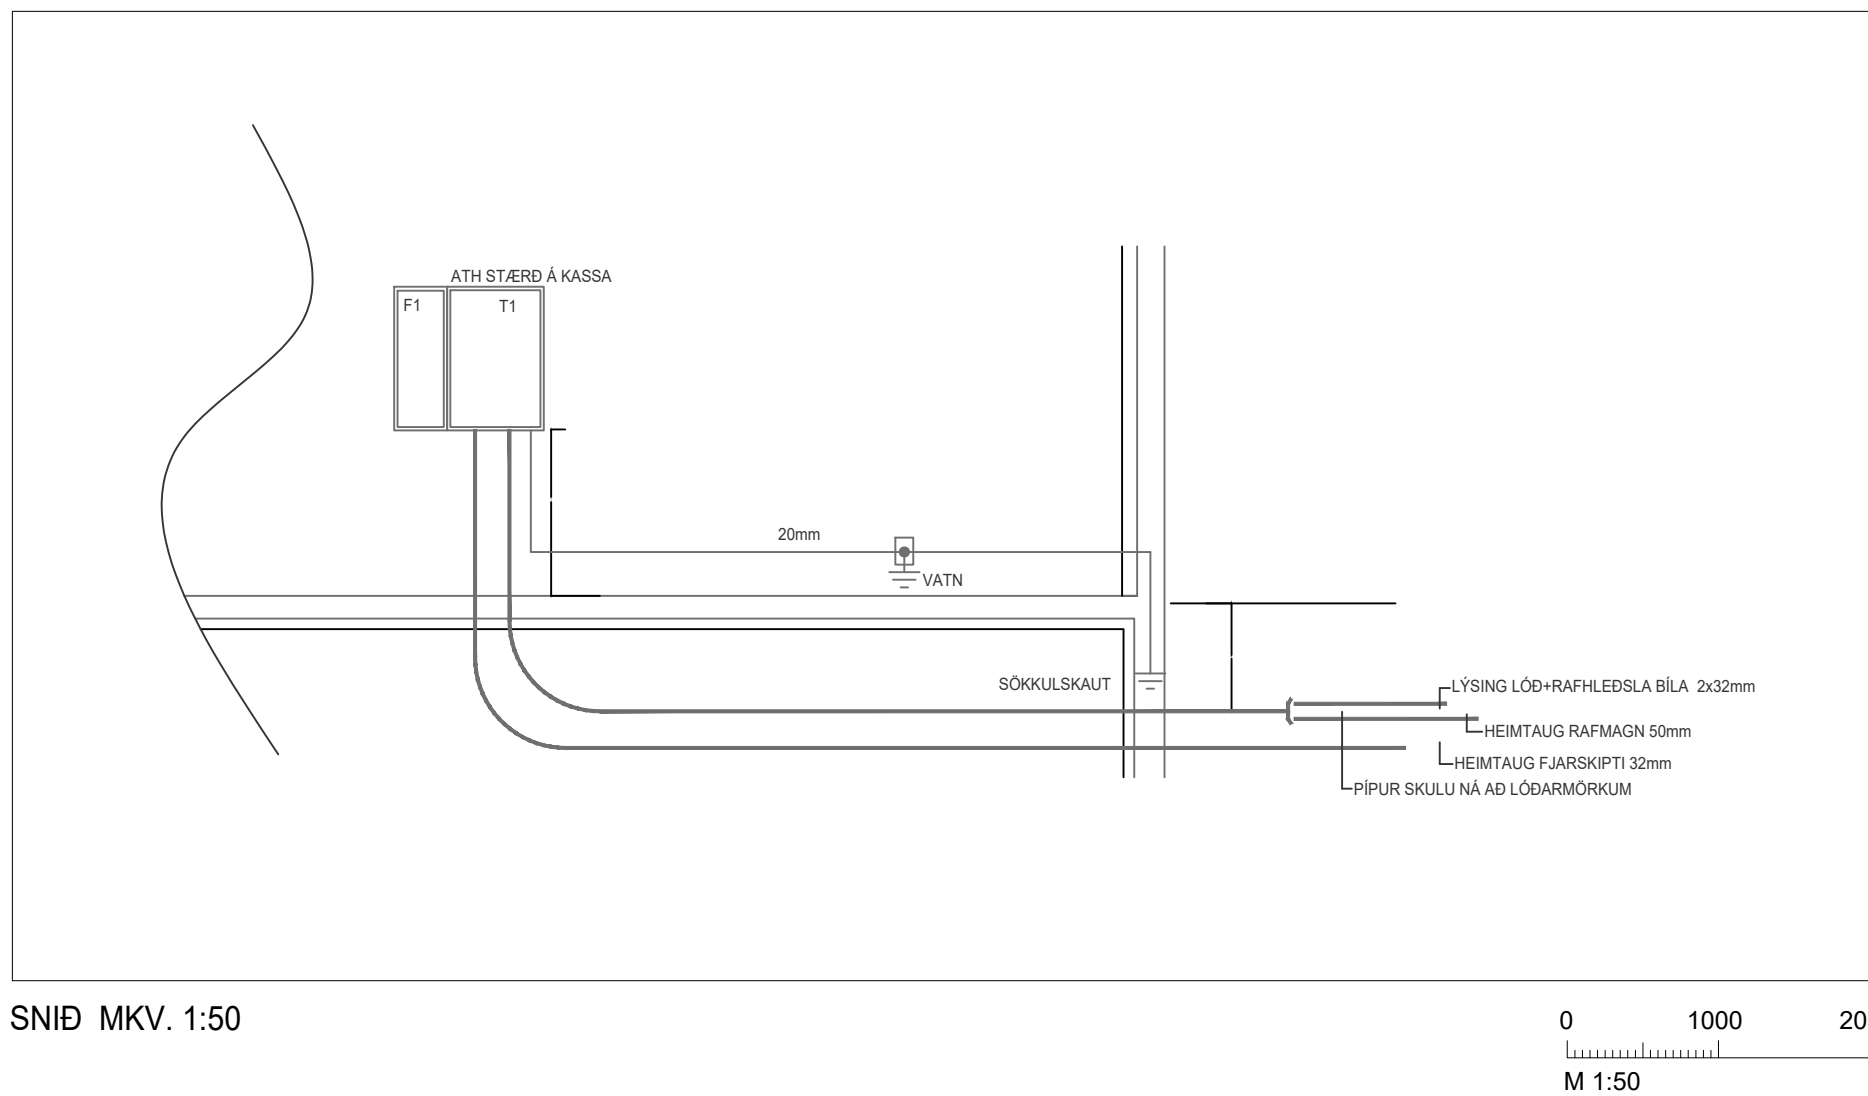

AFSTÖÐUMYND MKV. 1:500

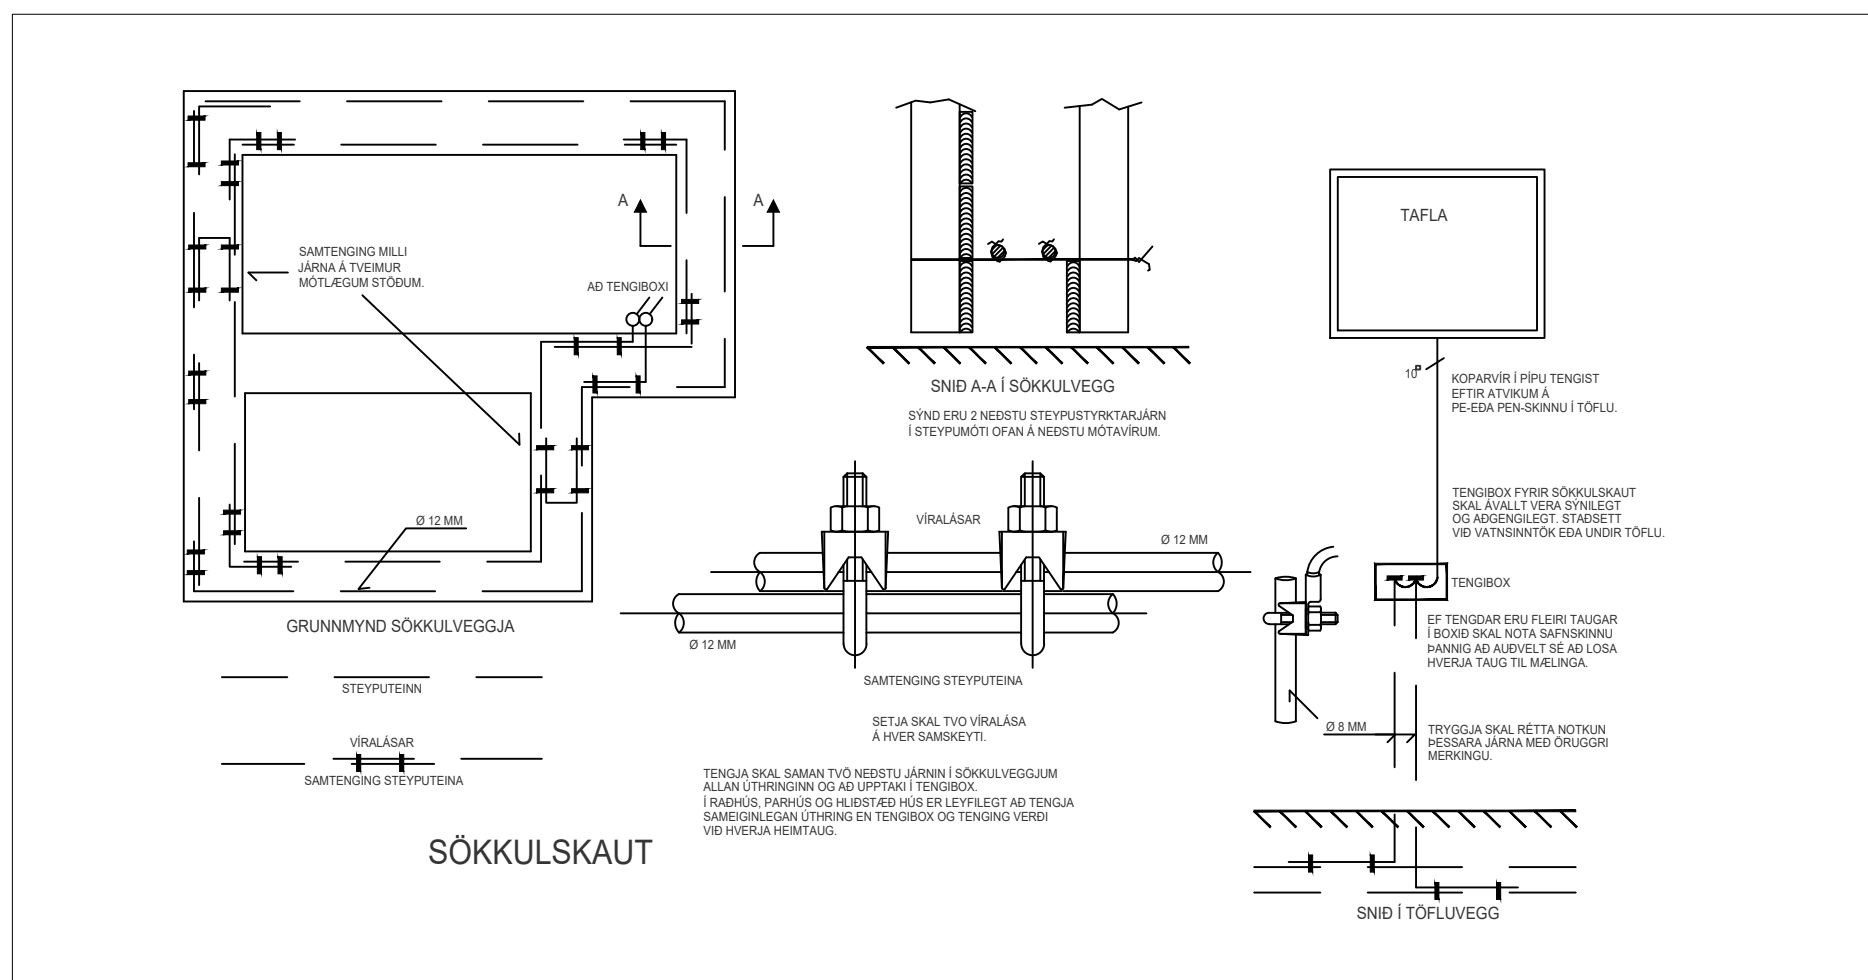

SNID MKV. 1:50

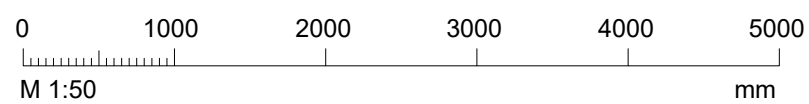

Útg.	Dags.	Skýring	Br.af:	Yfirf.
------	-------	---------	--------	--------

SKÝRINGAR

Aliment:

Öl máli sem gefin eru upp á teikningum eru í mm.

—Hæðsmáli skulu vera miðuð við fullfrágenging öllu
—í málja dós, farlægjör eru miðaðar við málja dósar.

—Samræma skal stálstöðsetningu rafbúnaðar í eldhúsi, baði
og þvottahúsi við sérteikningar af innréttingum. Öll tákni
eru teiknað og ber að samræma lagningu að teikningu eftir
aðstöðum á staðnum og eftir sérteikningum. Allar lagningar
og frágangur skal vera samkvæmt reglugerðum og
fyrirmælum frá rafveitu. Spennufjalla skal pipurki fyrir
heita og kaldvatnsslógn. Skál þægt í tengislag
rafveitu og tengjast inn í T1 (aðstöðfól). Skúla skal
mælingu af spennufjöfnuninni og hún verður uppfylla
kröfur rafveitu. T1 snertispennumarkar skal nota núllinn
og lekastrámsrafveitu.

Hæðir búnaðar:

Tenglar almennt 200mm frá fullgrægnu gólfu.
Tenglar teknaknir með rofa koma í rofahæð.
Vinnutenglar í eldhúsi koma í 1100mm hæð.
Rofar koma almennt í 1100mm hæð.
Allir tenglar í blískur koma í 1100mm hæð.
Rofar við hjónarúm koma í 900mm hæð.
Tengill fyrir eldavél kemur í 300mm hæð.
Tengill fyrir víftu kemur í 2000mm hæð.
Gæta skal að legu og þéttleika dása vegna
burðarþols byggingahluta og hljóðeinangrunar.

Pípur lágspennu:
 Pípur lágspennu er almennt 16-20mm og vir 3x1.5mm².
 Pípur mágspennu er almennt 20mm.
 Pípur í helluborð og ofn, lágir 20mm rör, vir 3-5x4.0mm².
 Spennujöfnun í baðherbergi 6mm². Þar sem pípur er
 lagðar hið við hlið í veggjum eða loftum skal hafa að
 minnsta kosti 30mm bl milli pípa þannig að steypa
 geti auðveldlega runnið á milli. Gæta skal að legu og
 þéttleika röra vegna burðarlöps byggingahluta.

Málstraumur:
Rafbúnaður sé í samræmi við stærðir varbúnaðar í töflu.
Sökkulskaut:
Frágangur sökkulskauta skal vera í samræmi við kröfur rafveitu. Jarðbinda skal málmhúta lagna, tækja, lampu, loftræstistokka og rafbúnaðar.

Raða skal fösum (L1,L2,L3) rétt niður á straumskinnur og greinar þannig að tryggt sé að rétt fasaröð haldist að 3ja fasa tækjum og álag milli fasa sé sem jafnast.

Málsetningar:
Allar málsetningar skulu miðast við málsettar
byggingarteikningar.

"Í samræmi við samþykktu aðaluppdrætti"

Hönnunarstjóri



HAGRAF ehf
Mosabærð 9, 220 Hafnarfjörður. IS
Gylfi@hagraf.is
+ (354) 847 3757
Gylfi Þór Pétursson
GYLFI ÞÓR PÉTURSSON KT. 130794-2709

Hönnun: GbP
Teiknað: GbP
Yfirfarið: GbP


Verkefni: Axlarás 76-82
Axlarás 80

Dags.: 29.08.2025
Mvk.: 1:50-1:500
Tölvuheiti: Axlarás 76-82

Verkhluði: RAFLAGNIR
EINLÍNA, SNÍÐ OG AFSTAÐA


Teikning blað:


XX 11 01

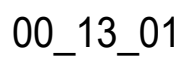

Teikning blað:

00_13_01

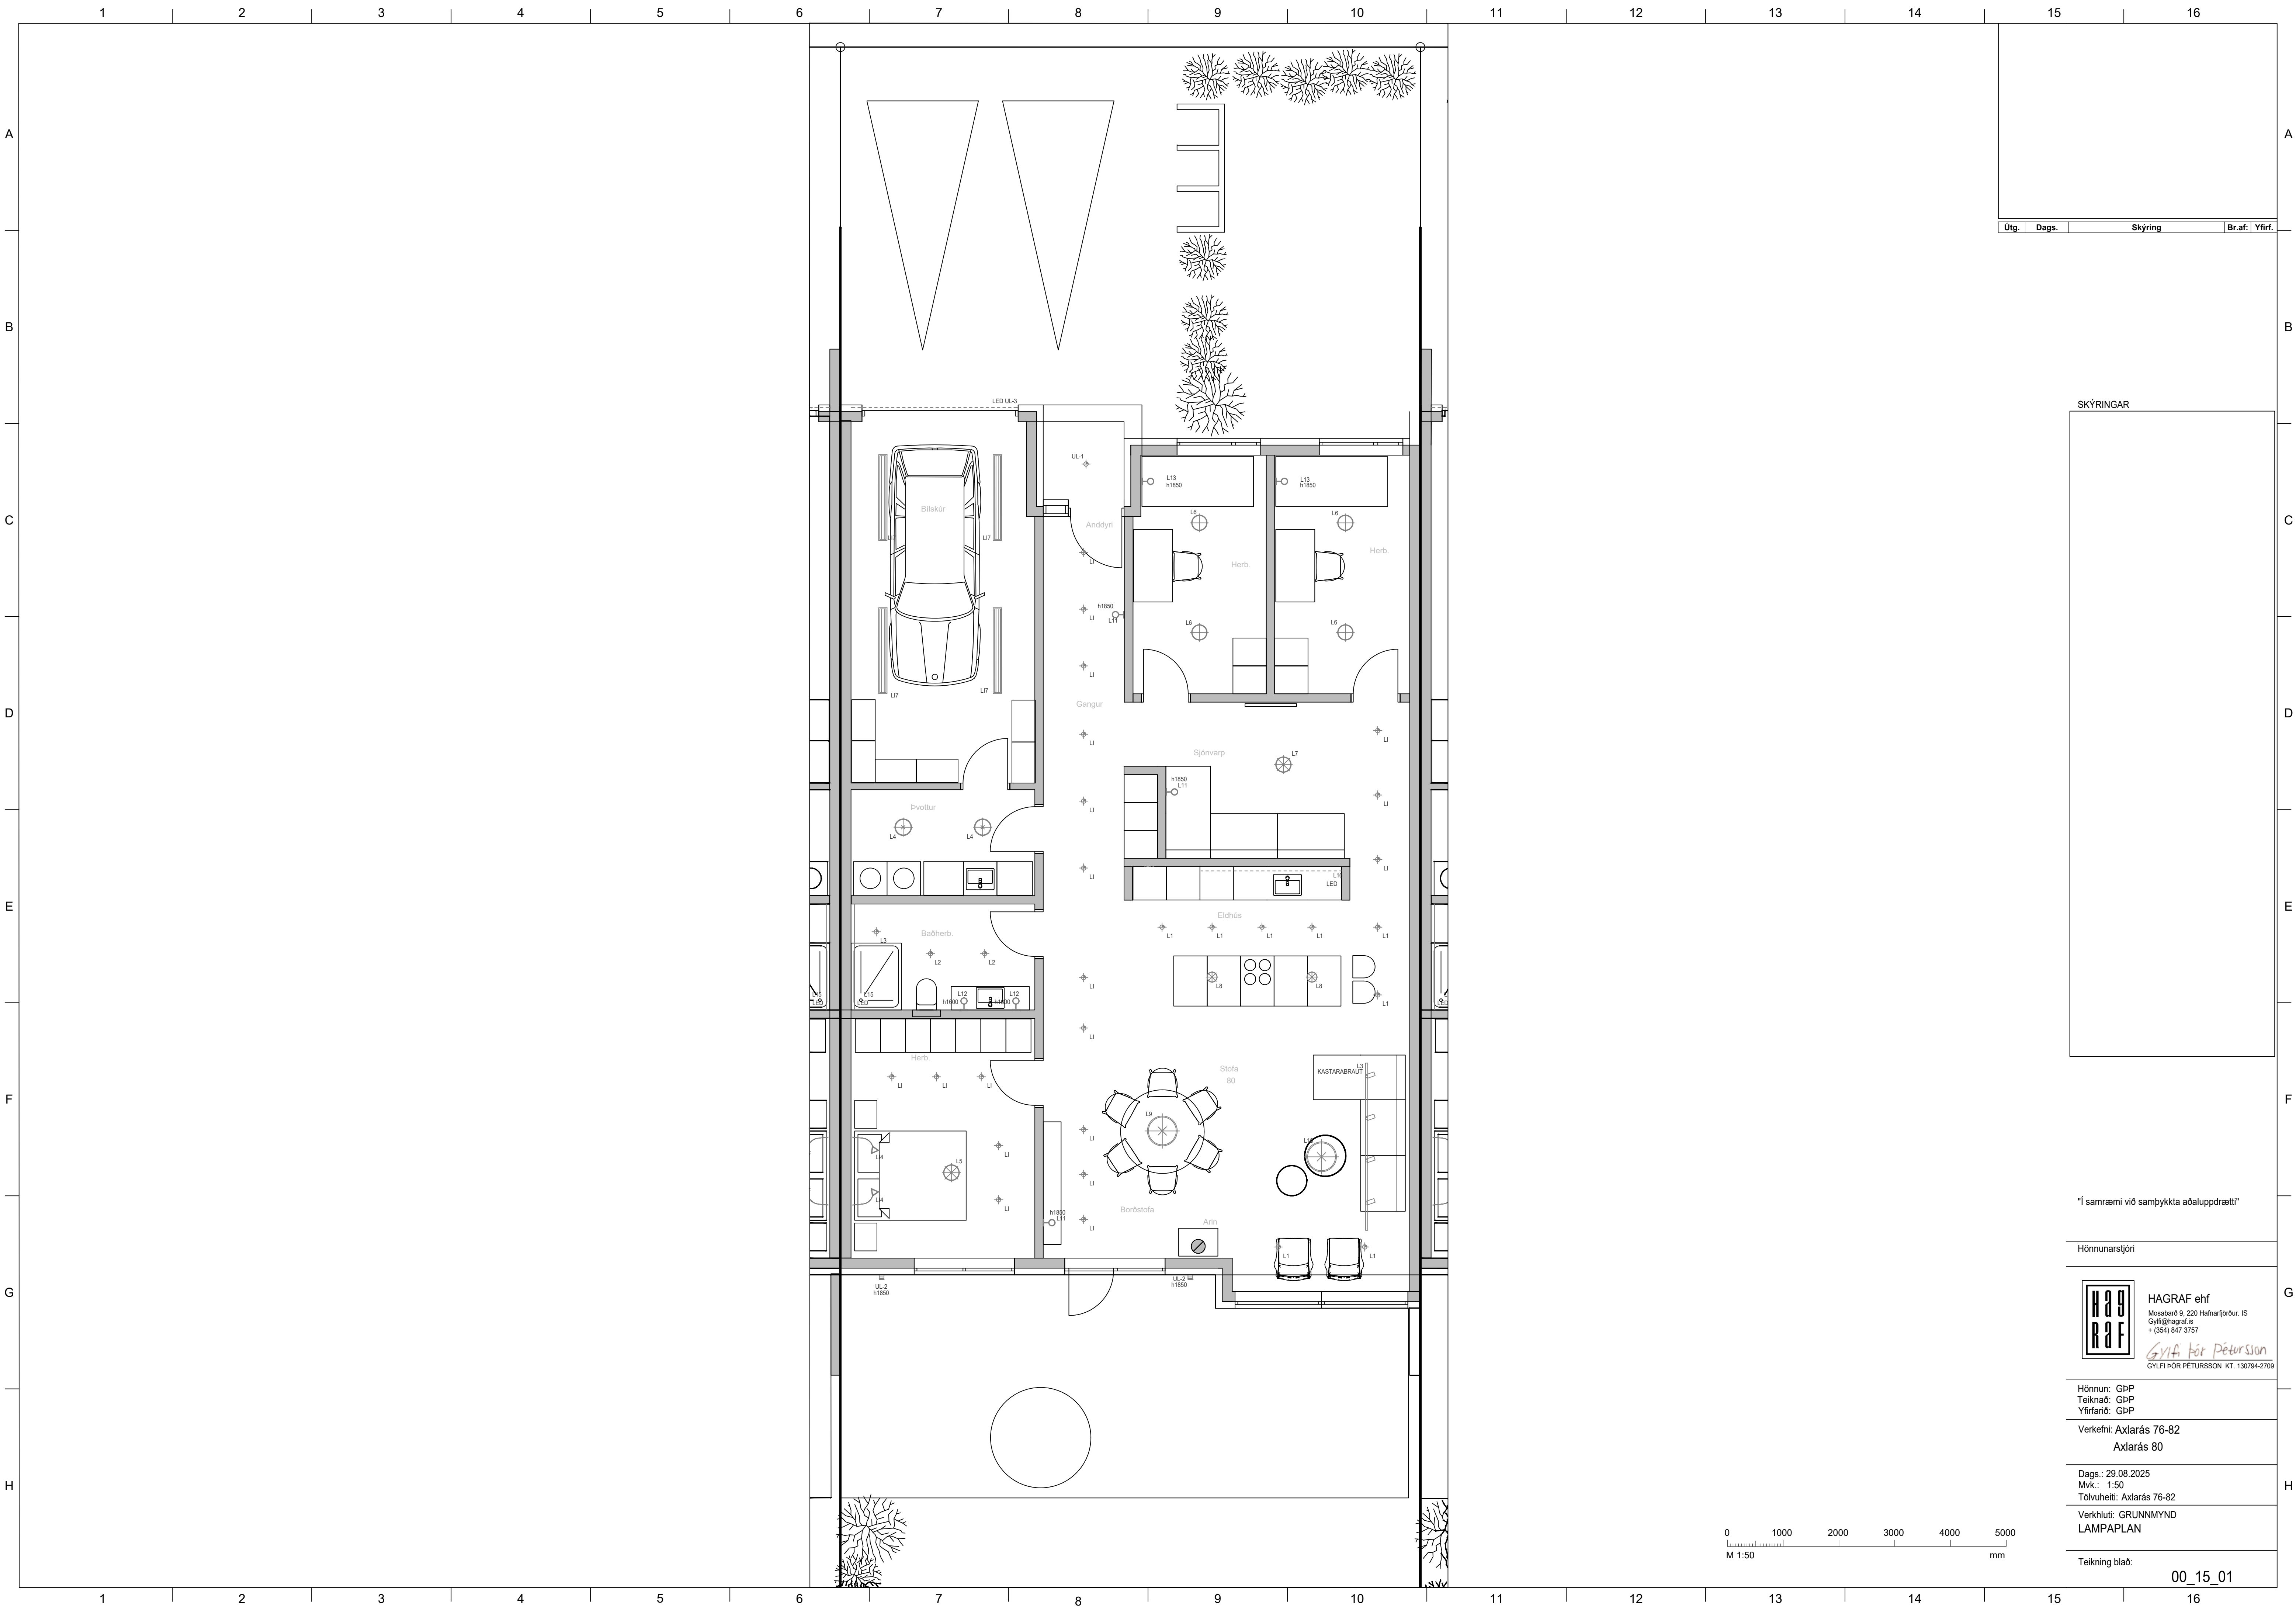

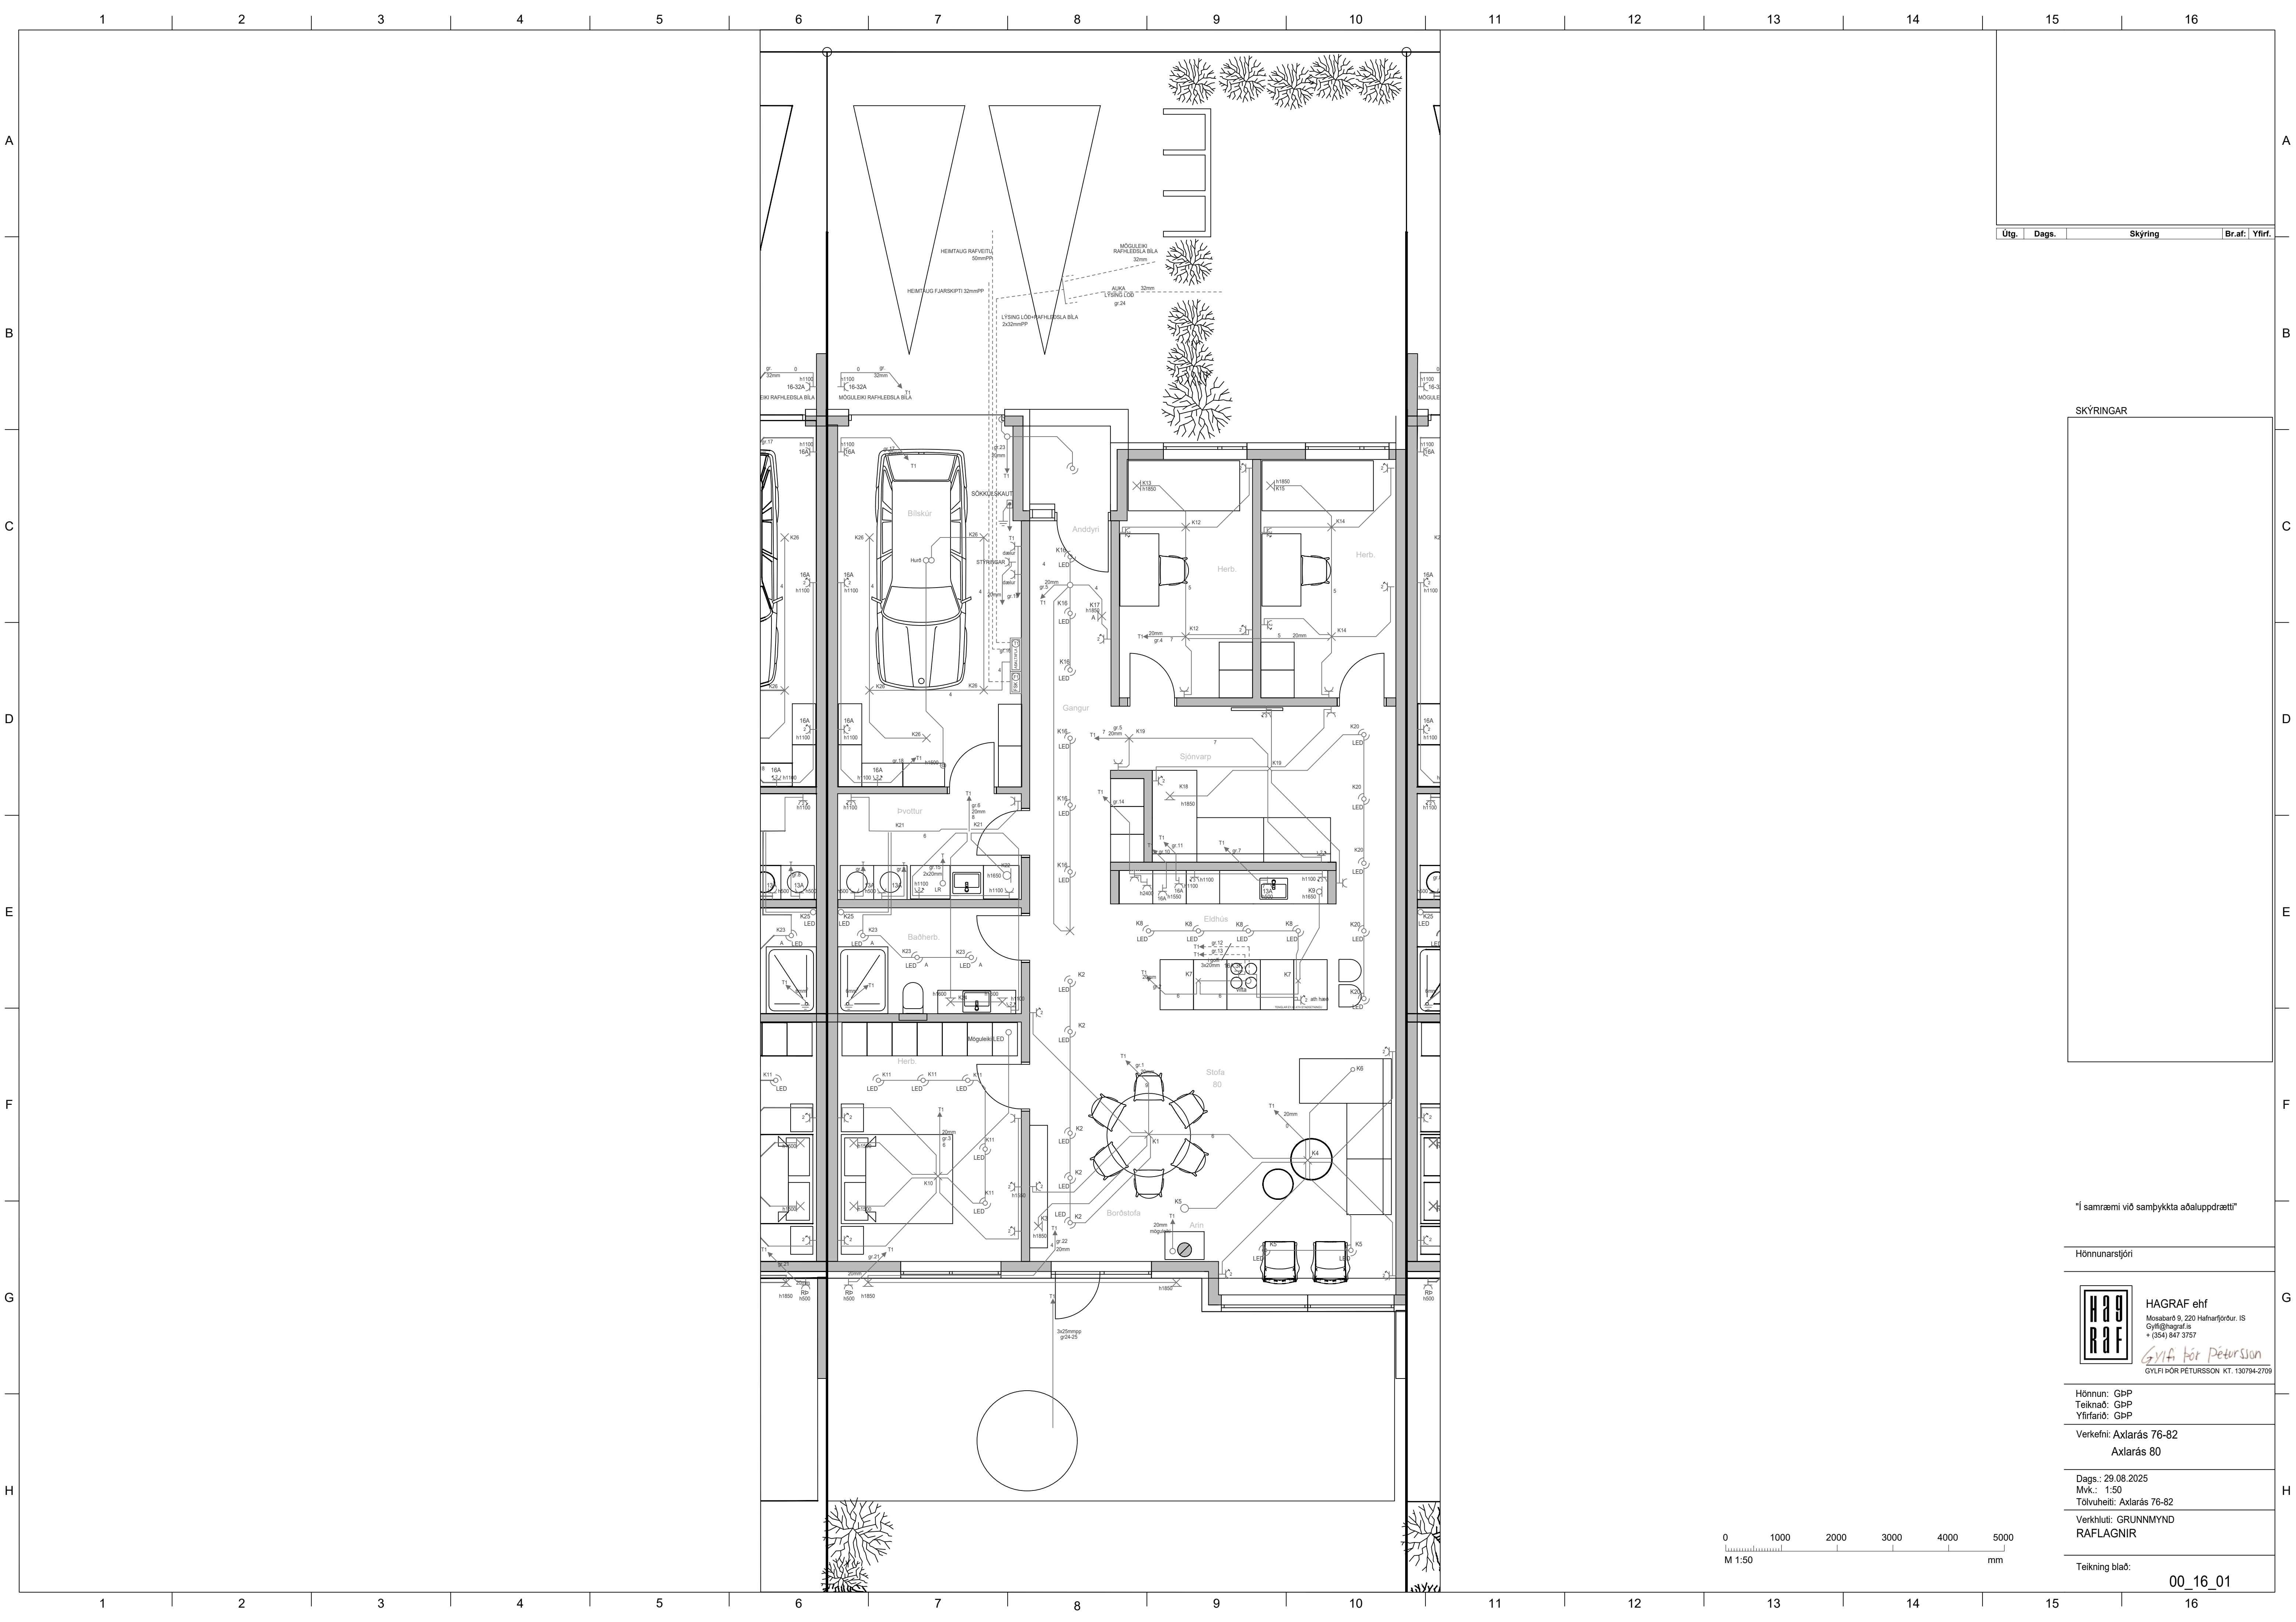

Útg.	Dags.	Skýring	Br.af.	Yfirl.
------	-------	---------	--------	--------

SKÝRINGAR

"Í samræmi við samþykkt aðaluppdrætti"

Hönnunarstjóri

HAGRAF ehf
Mosabard 9, 220 Hafnarþórur, ÍS
Gyða@hagrat.is
+354 947 3757

Gyða Þór Pétursson
GYÐI ÞÓR PÉTURSSON KT. 130794-2709


Hönnun: GbP
Teiknað: GbP
Yfirlitað: GbP

Verkefni: Axlarás 76-82
Axlarás 80

Dags.: 29.08.2025
Mvk.: 1:50
Tölvuhélt: Axlarás 76-82

Verkhúti: GRUNNMYND
RAFLAGNIR

Teikning blað: 00_16_01

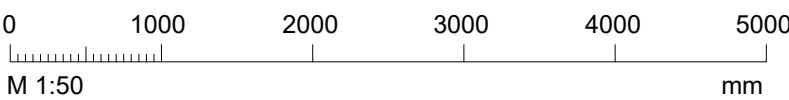



Útg.	Dags.	Skýring	Br.af.	Yfirf.
------	-------	---------	--------	--------

SKÝRINGAR

"Í samræmi við samþykkt aðaluppdrætti"

Hönnunarstjóri

HAGRAF ehf
Mosabará 9, 220 Hafnarþórur, ÍS
Gylfi@hagrat.is
+ (354) 947 3757

Gylfi Þór Pétursson
GYLFI ÞÓR PÉTURSSON KT. 130794-2709

Hönnun: GbP
Teiknað: GbP
Yfirfarið: GbP

Verkefni: Axlarás 76-82
Axlarás 80

Dags.: 29.08.2025
Mvk.: 1:50
Tölvuhelti: Axlarás 76-82

Verkhliuti: GRUNNMYND
SMÁSPENNA

Teikning blað:

00_31_01

