


SKÝRINGAMYNDIR AF SÖKKULSKAUTI
ERU EKKI Í MÆLIKVARÐA

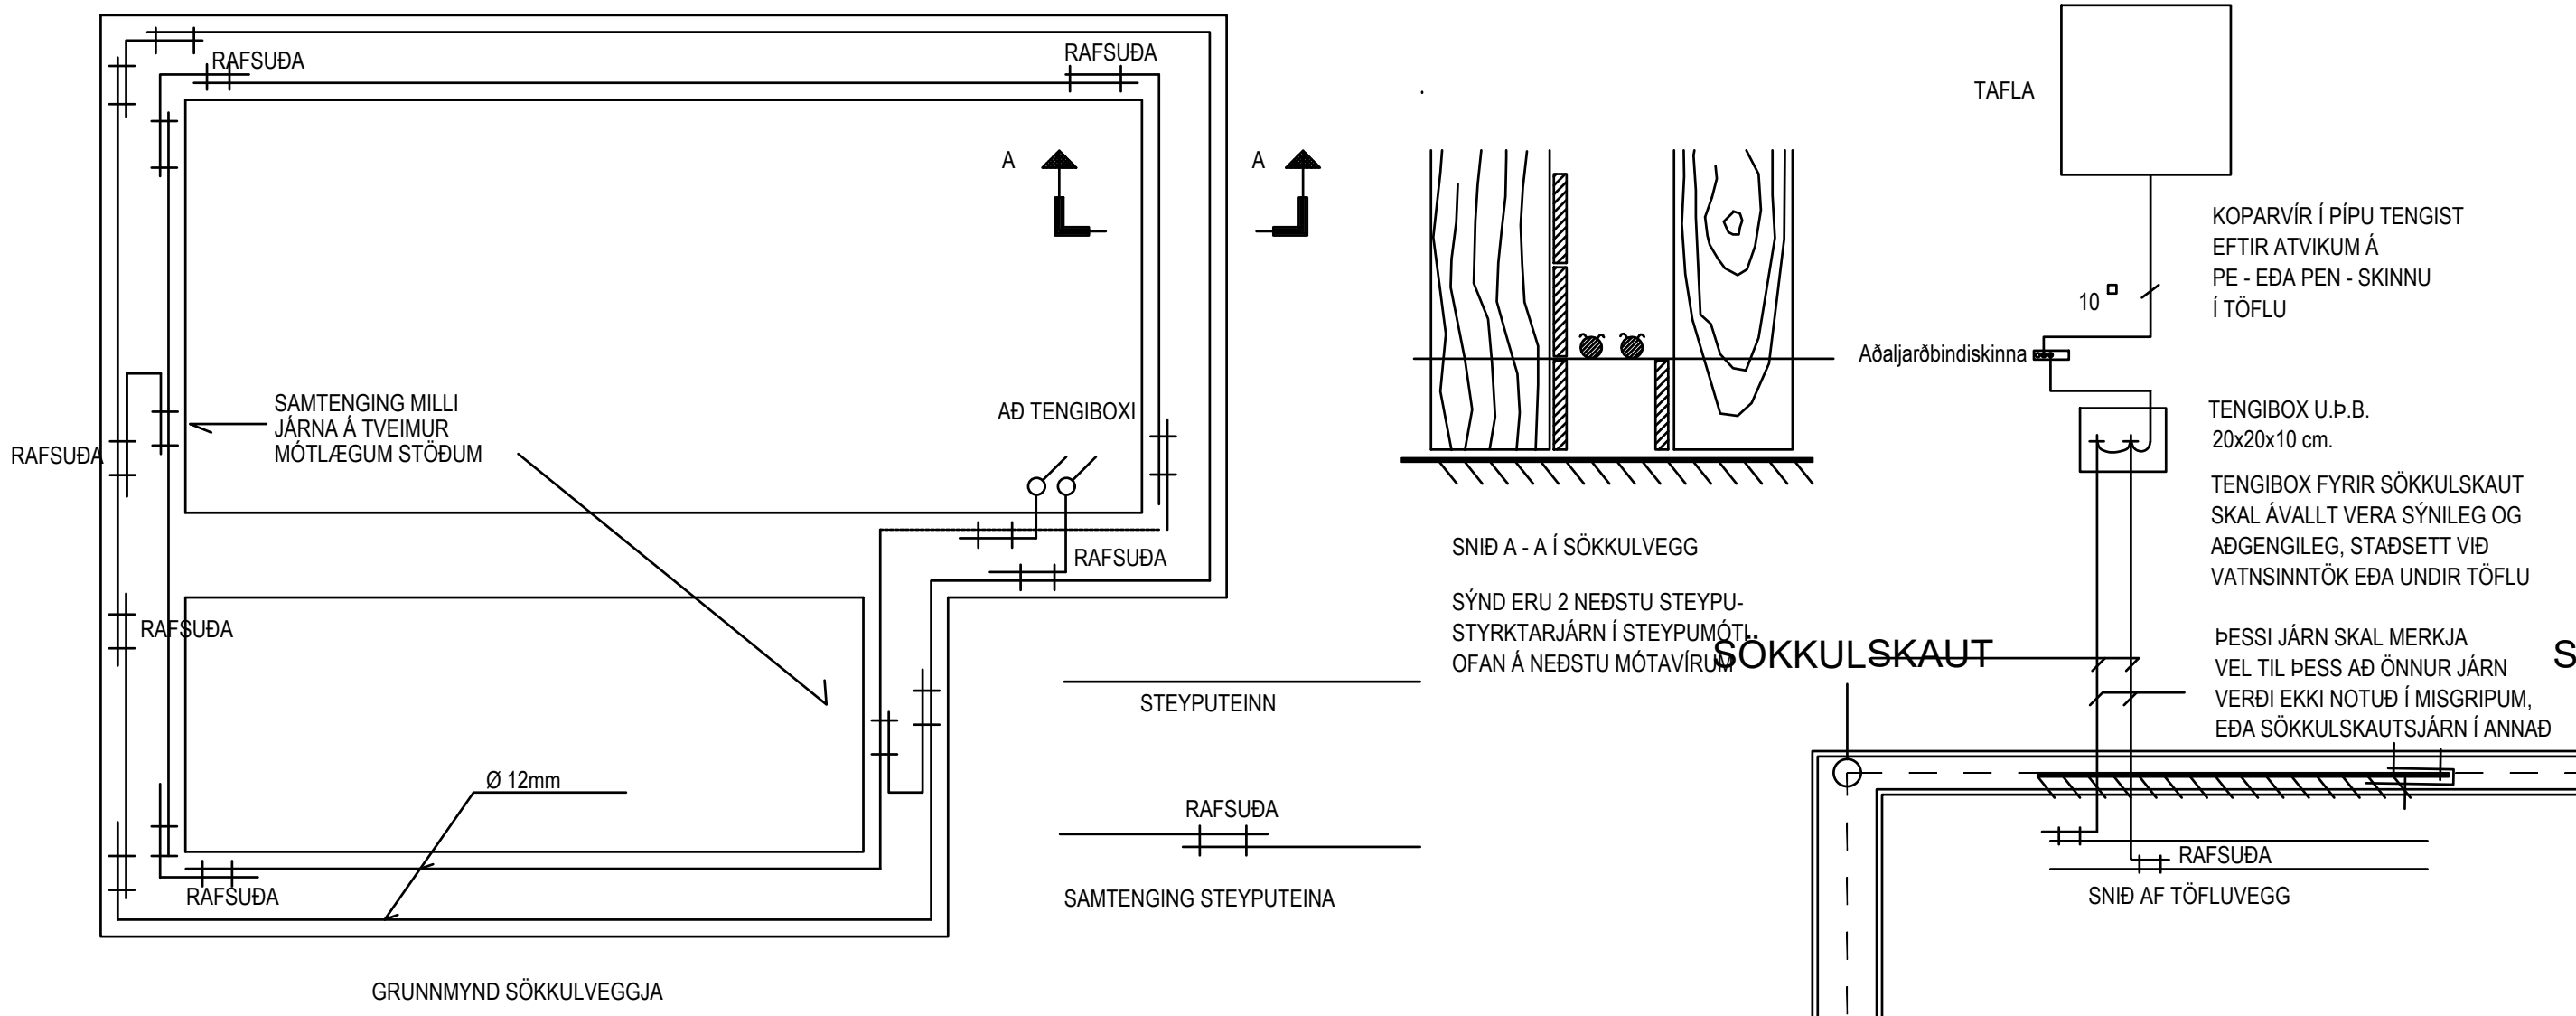

SÖKKULSKAUT

SÖKKULSKAUT

SÖKKULSKAUT

SÖKKULSKAUT

SÖKKULSKAUT

SÖKKULSKAUT

SÖKKULSKAUT


SÖKKULSKAUT

SÖKKULSKAUT

SÖKKULSKAUT

SÖKKULSKAUT FRAMLENGD UPP Í TÖFLU

Axlarás 23

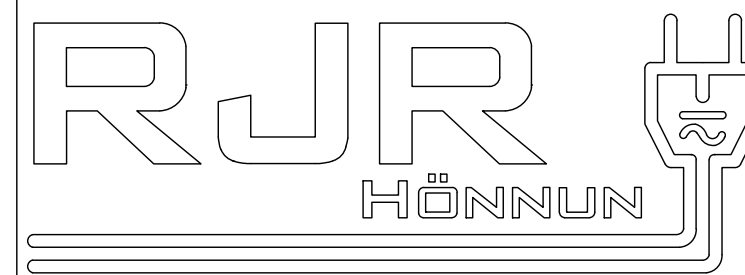

Axlarás 23
221 Hafnarfirði




Rafkerfi
Sökkulskaut

TEIKNINÚMÉR	BLAÐSTÆRD	HANNAÐ	JPU
R240816	A1	TEIKNAD	VAS
A201		YFIRFARID	JPU
DAGS.	MÆLIKVARÐI	ÚTGÁFA	
16.08.2024	EKKI Í SKALA	A	

Dagsetning aðaluppdráttar: 20.08.2024



Hönnuður: Jens Pétur Jóhannsson

Hönnunarsíti: Valur Þór Sigurðsson

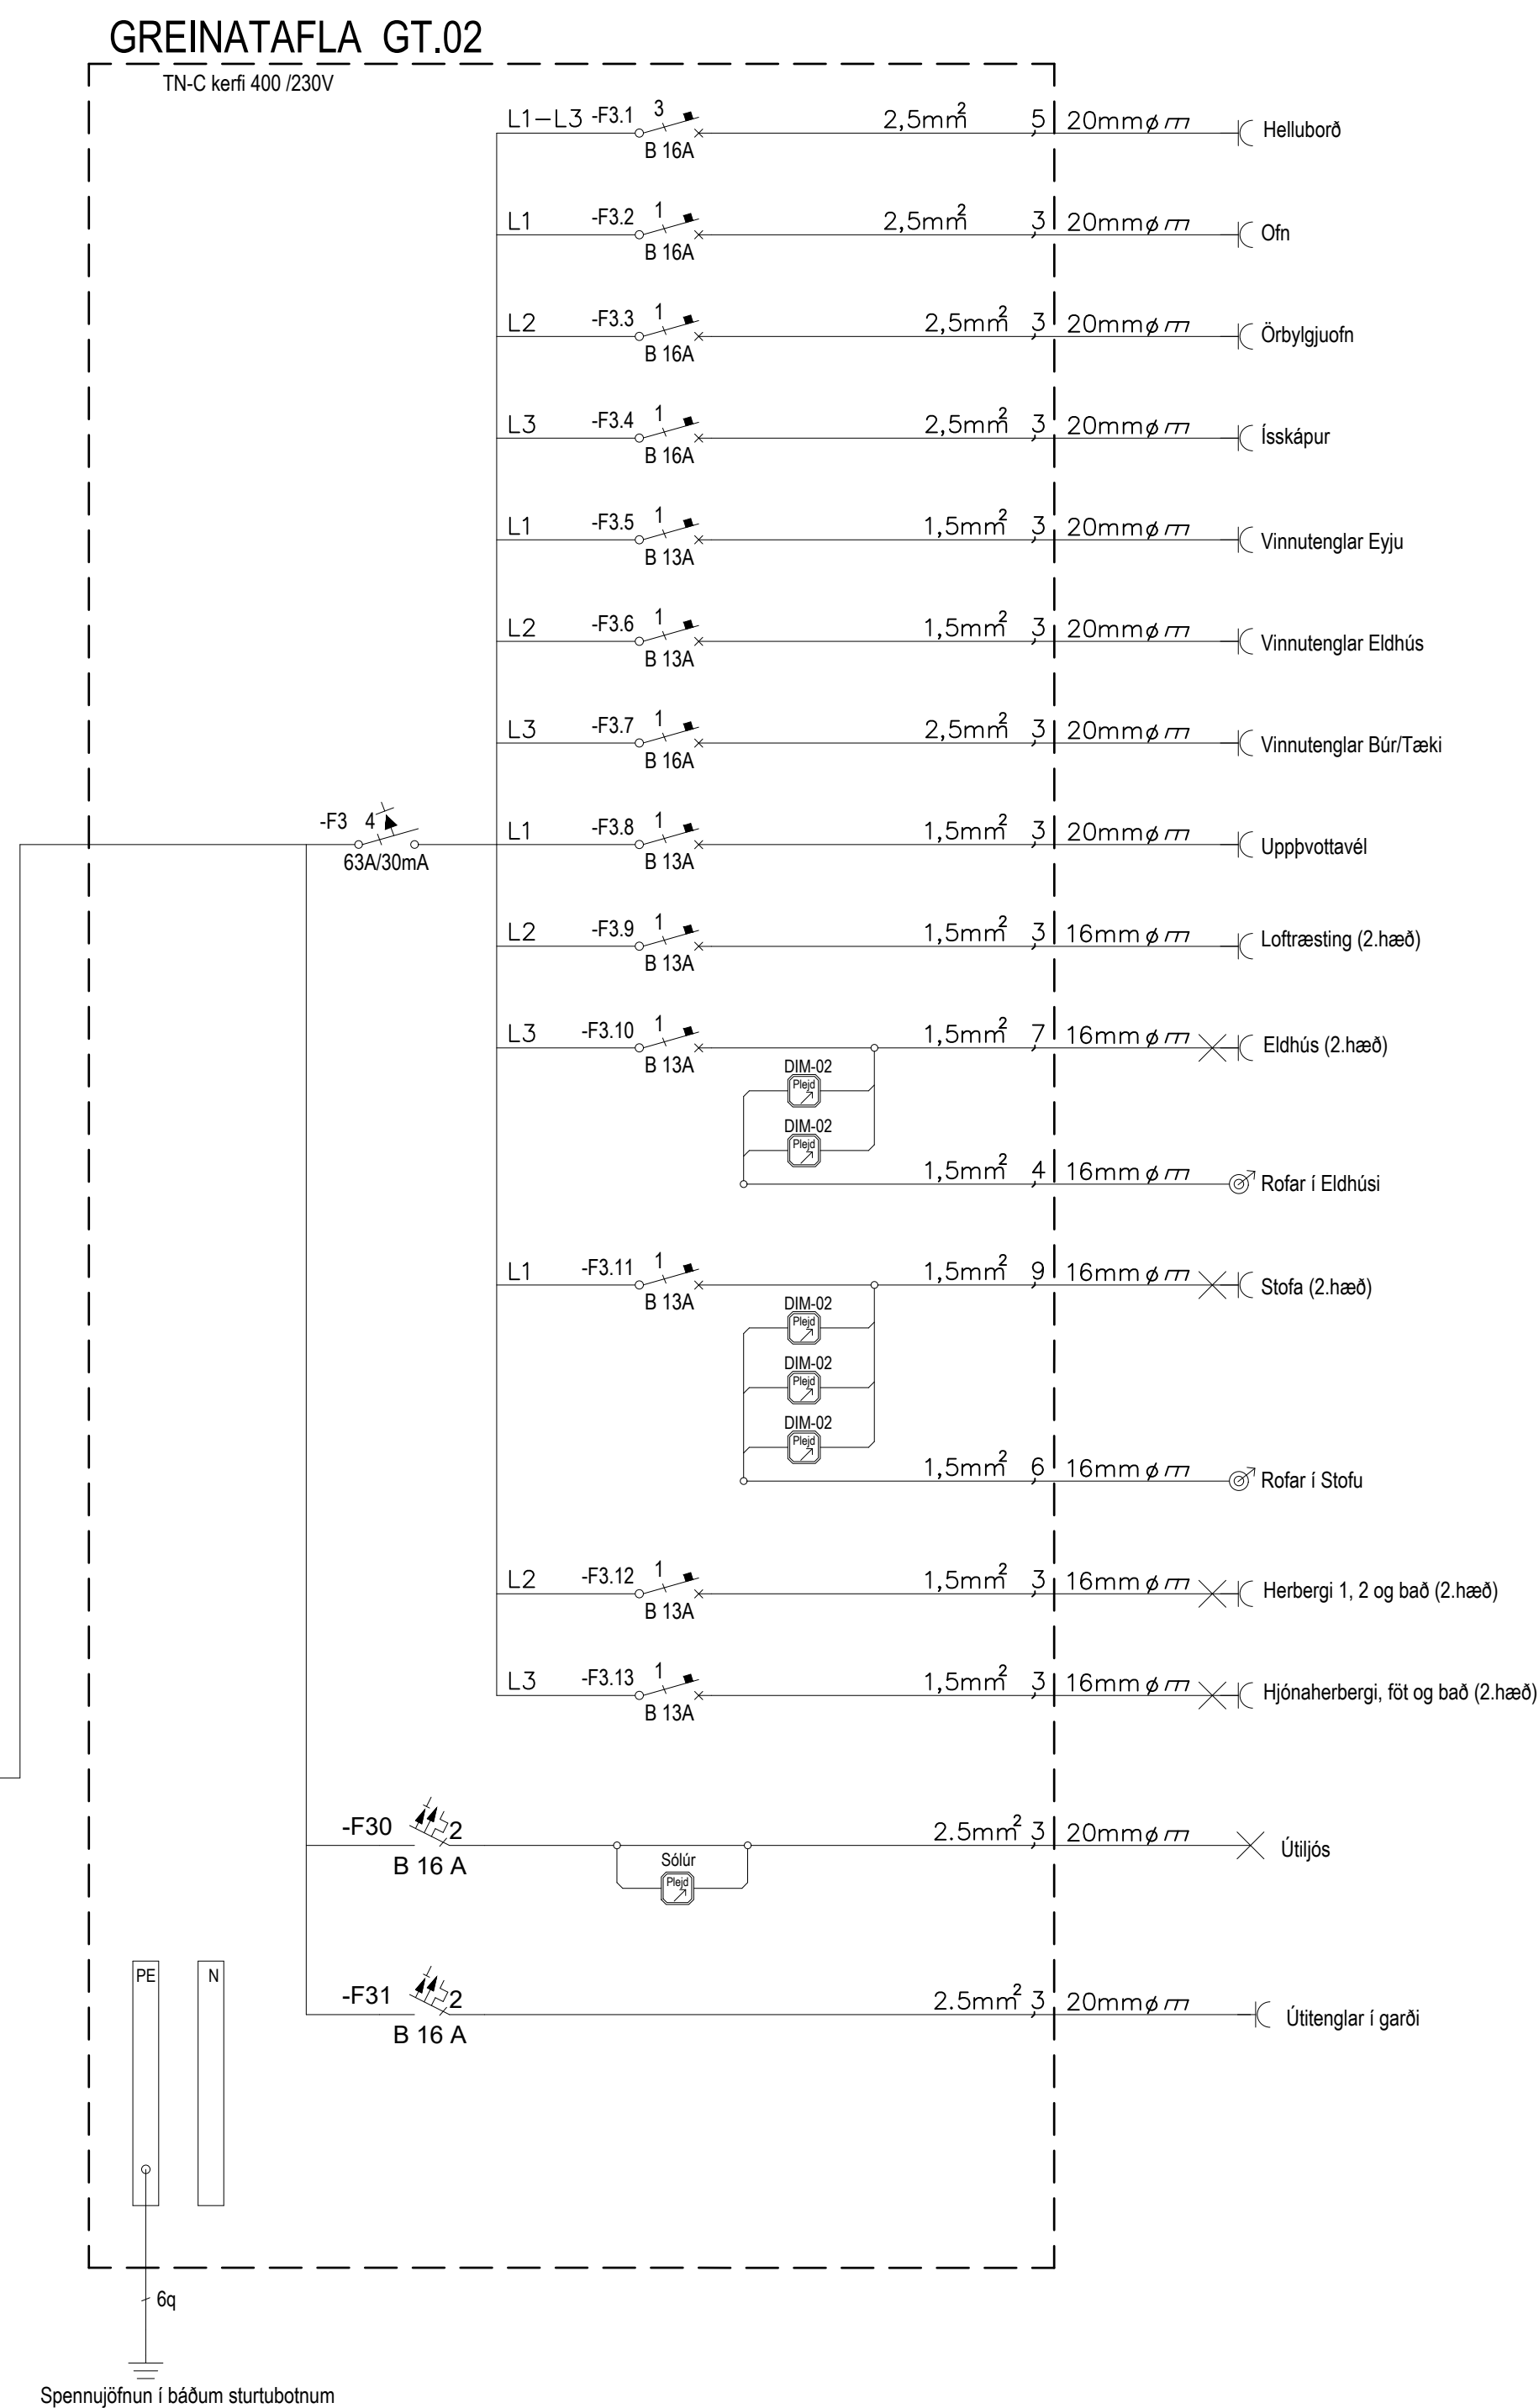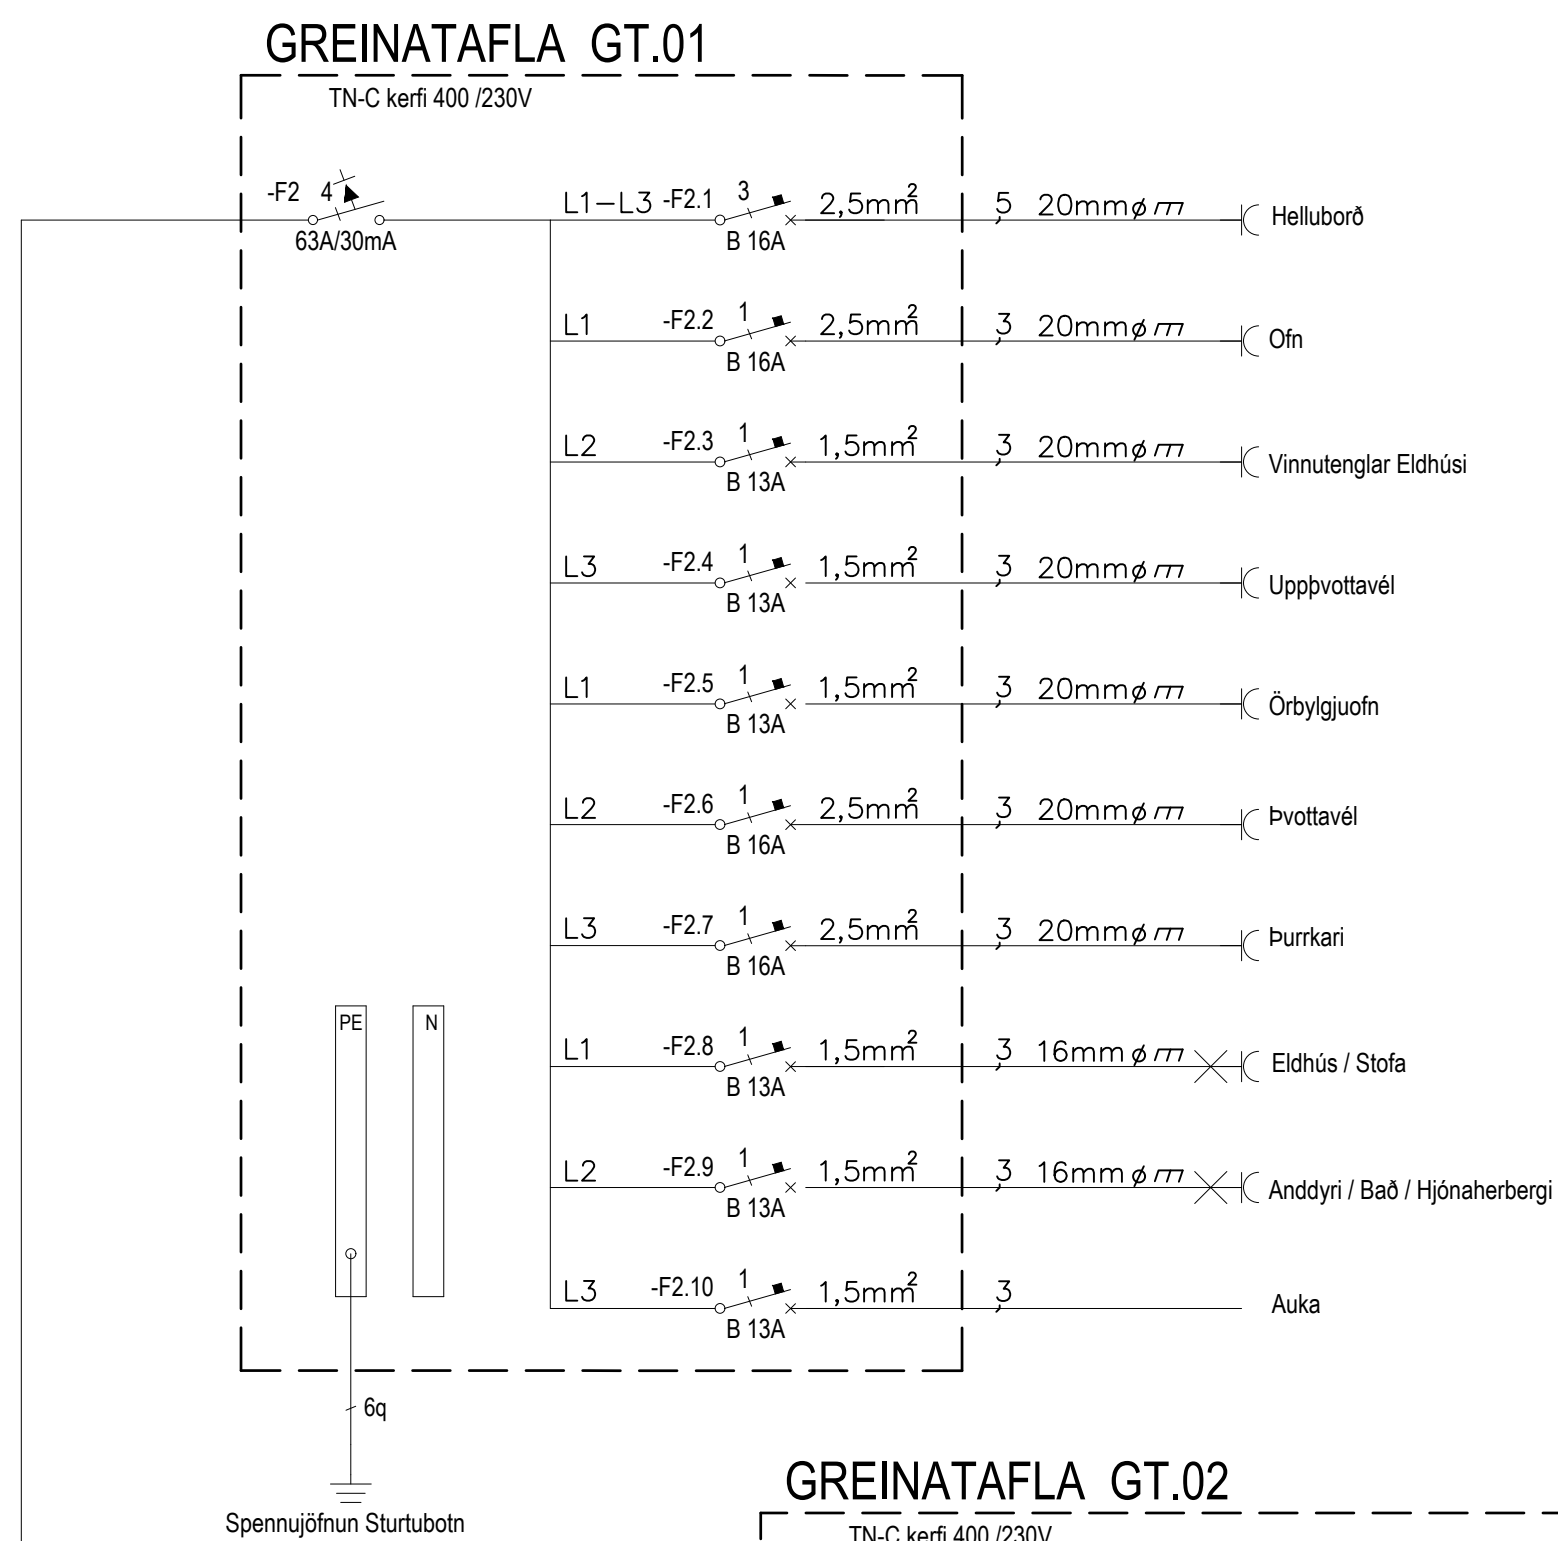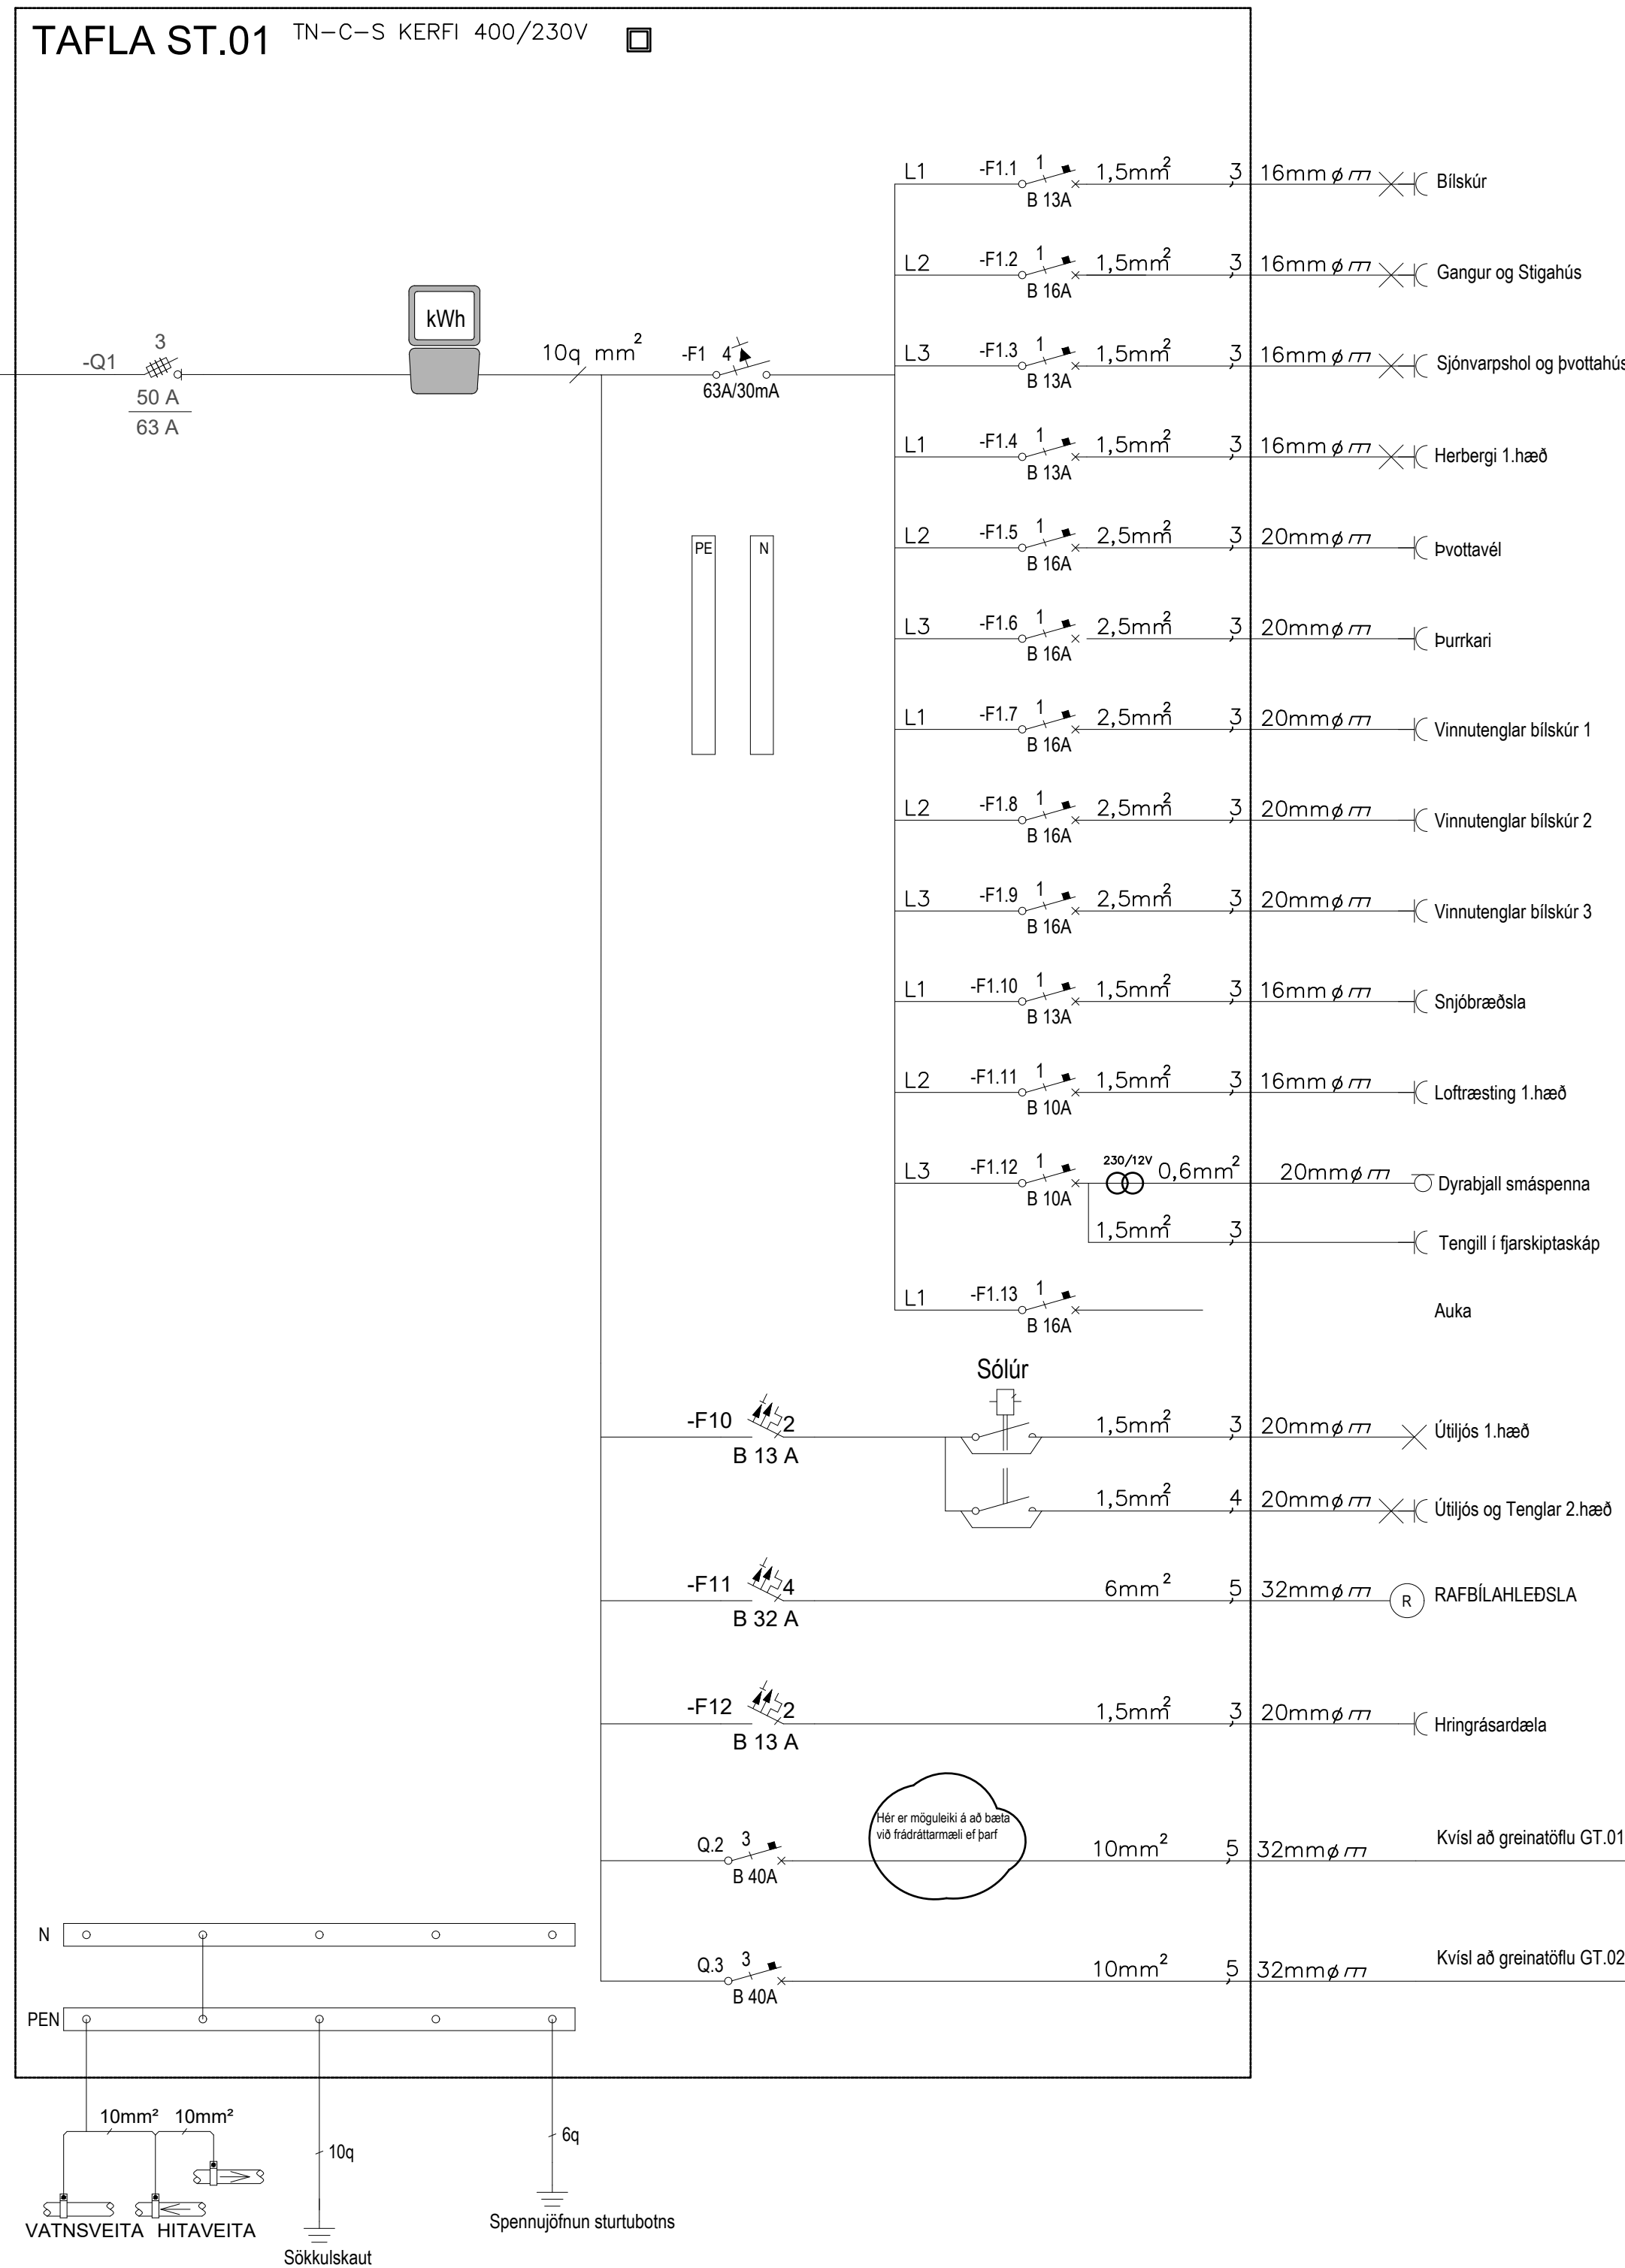[illegible]

Skýringar Tákna

—	Almenn rafloagn	✕	Lofthljós	⊗	Innfellt lofthljós	⚡	Krónurofi	☑	Ljósdeyfir í dós með 2 útganga
—	Rafloagn í gólf	○	Tengidós	⚡	Almennur rofi	⚡	Þrýstirofi	⚡	Jarðbinding
⚡	Tengill	✕	Veggijós	⚡	Samrofi	⚡	Þrýstirofi tvöfaldur	⊗	Hlesólustöð rafbíla
⚡	Tengill, tvöfaldur	○	Veggltengidós	⚡	Krossrofi	☑	Ljósdeyfir í dós	⚡	Fjarskiptatengill
Gr. 02 -F1	Úppfylling um lagn -F1 (Bilunarstraumsrofi 1) - Gr.02 (Sól 02)	Q1 3 50 A 63 A	Neosett	4 -F1 63A/30mA	Bilunarstraumsrofi	2 -F3 B 13 A	Lekaliða sjálfvar	Gr.01 1 B 10A	Sjálfvar B10Amper

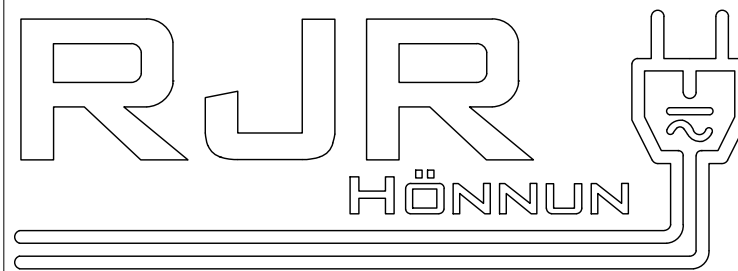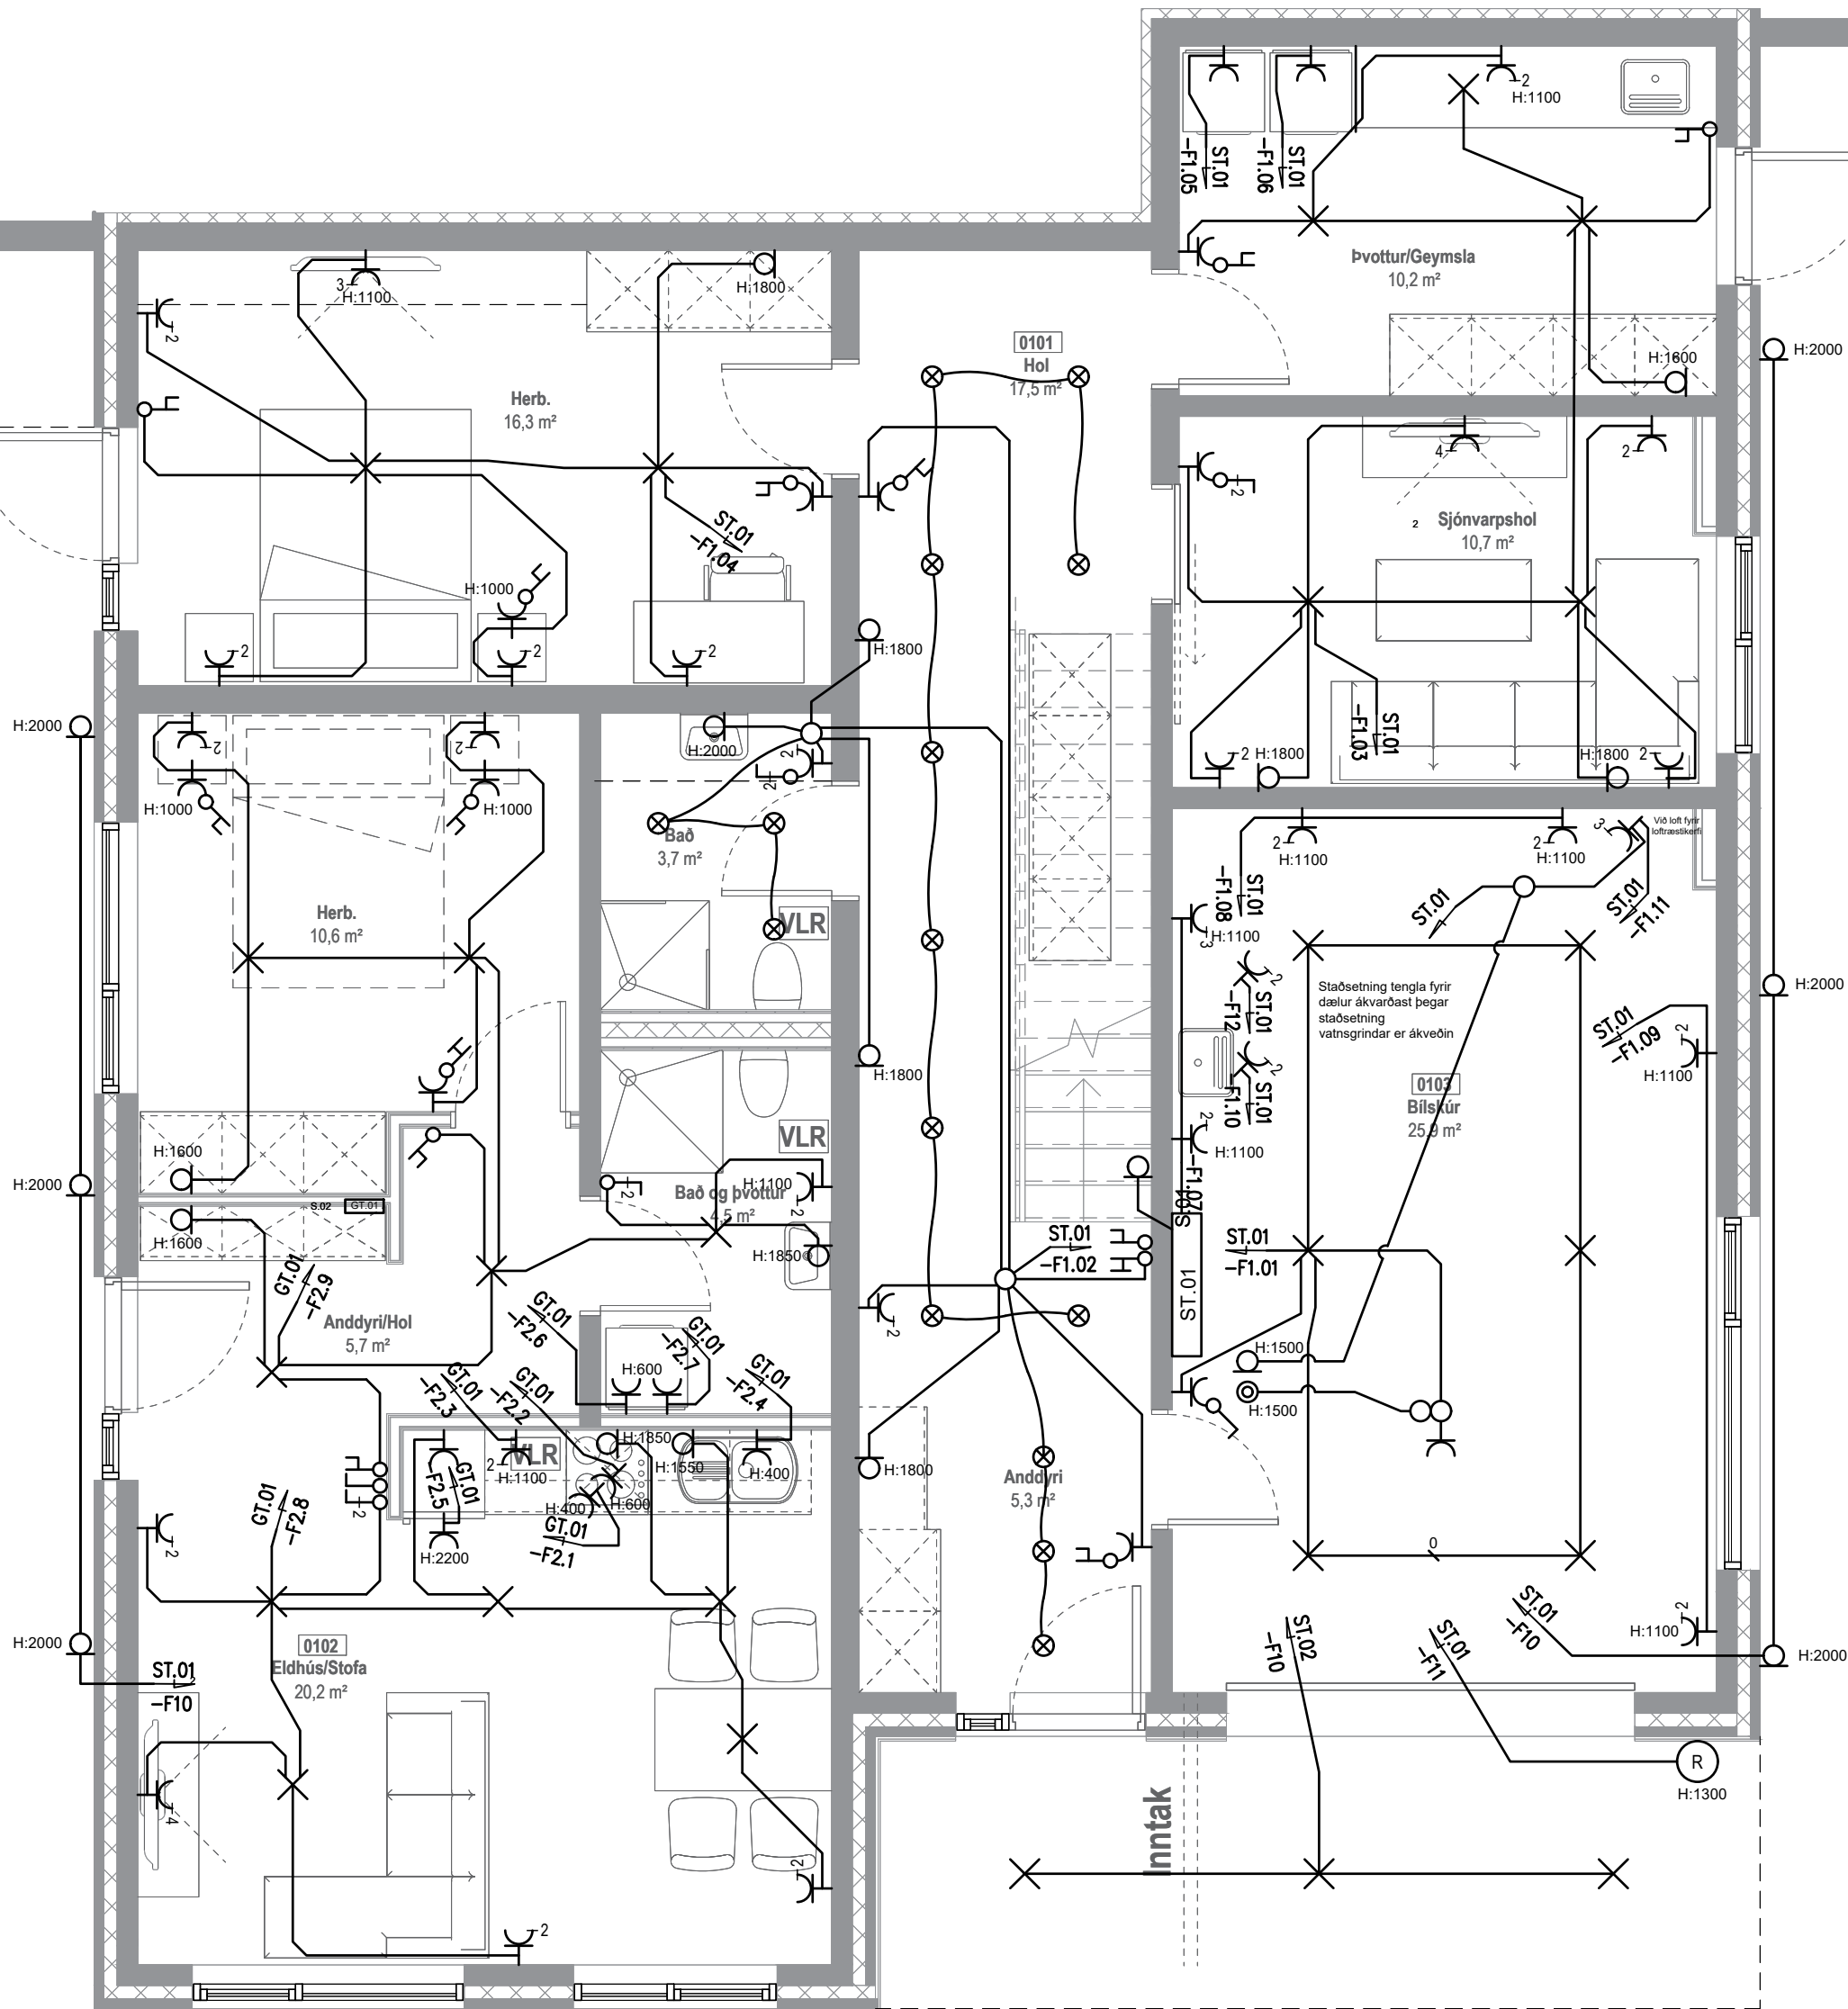



Axlará 23
221 Hafnarfirði

Rafkerfi
Lágspenna
Raflagnir 1.Hæð og Skýringar tákna

TEKNIÐNÖMUR	BLAÐSTÆRD	HANNAÐ	JPU
R240816	A1	TEKNAÐ	VAS
R101		YFIRFARID	JPU
DAGS.	MÆLIKVARÐI	ÚTGÁFA	
16.08.2024	1:50	A	

Dagsetning aðaluppdráttar: 20.08.2024
Hönnuður: Jens Pétur Jóhannsson
Hönnunarsíðan: Valur Þór Sigurðsson

0 1000 2000 3000 4000 5000
M 1:50 mm

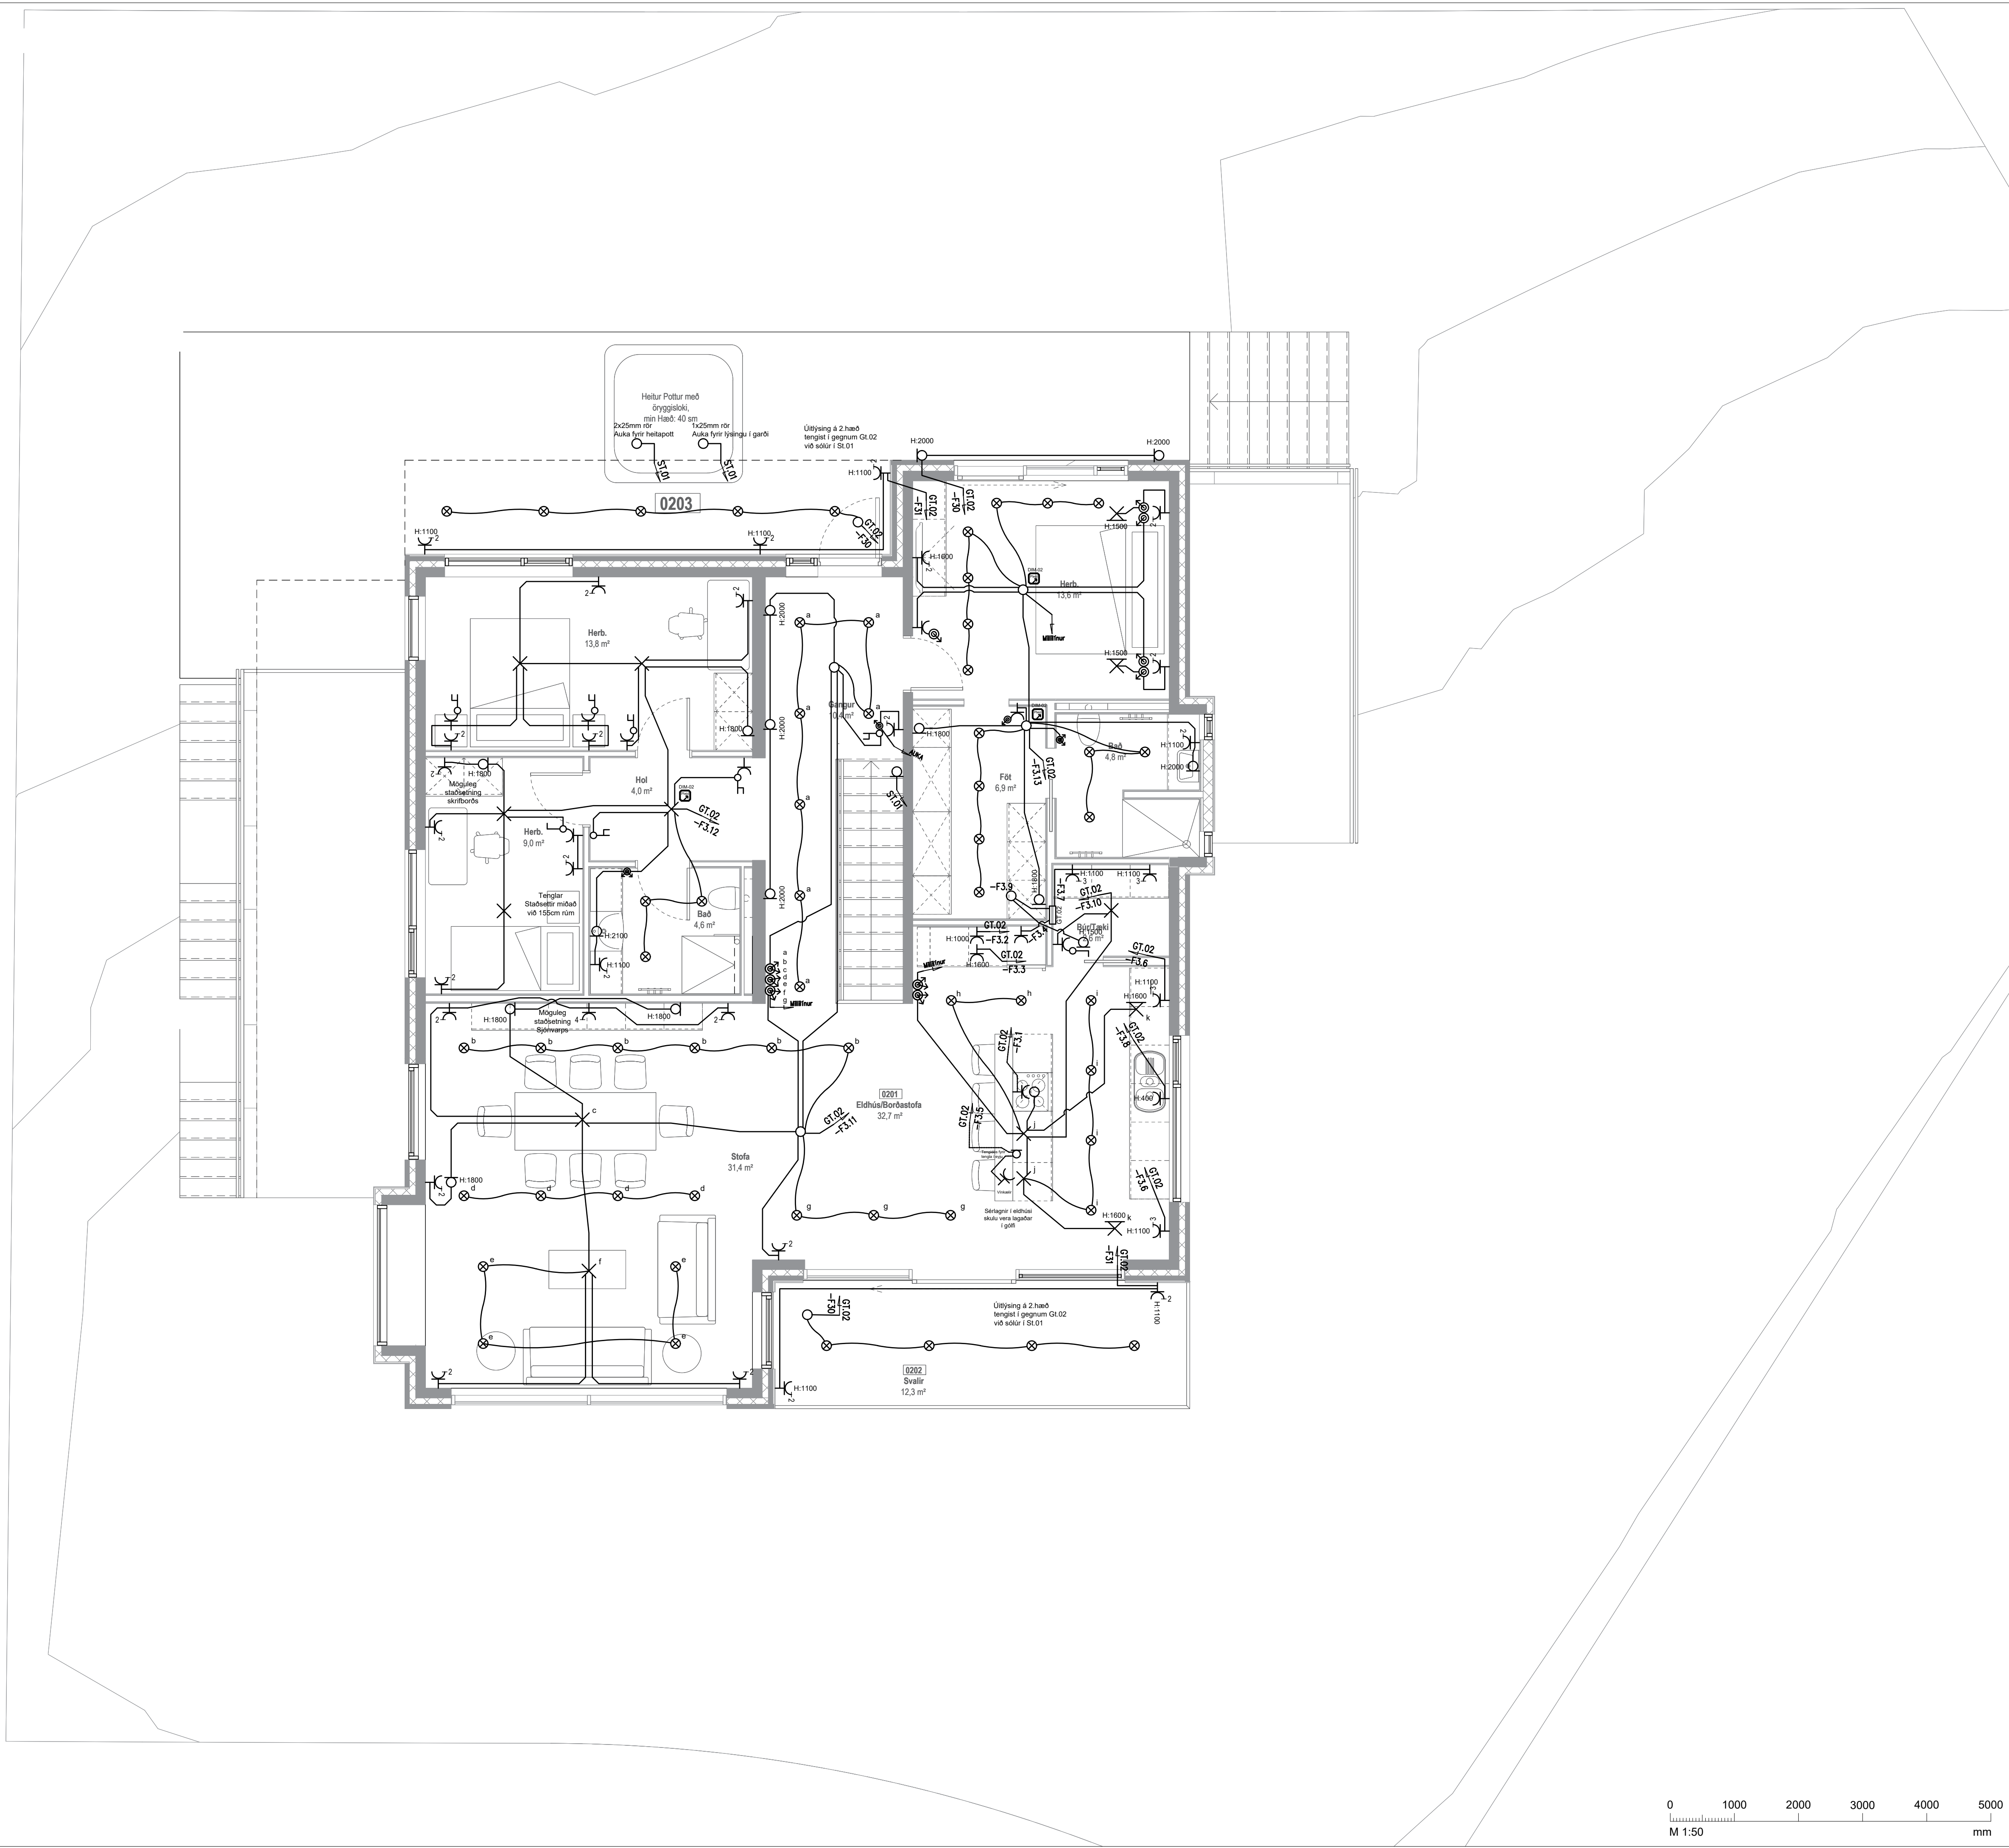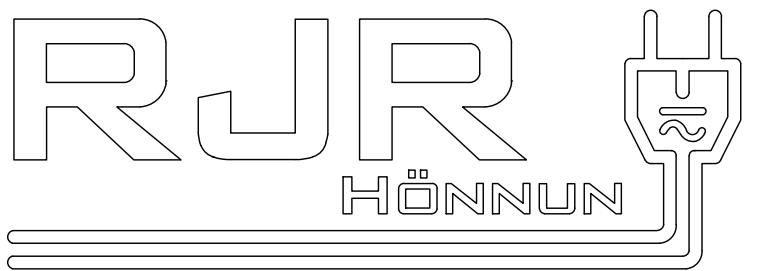[illegible]

Axlarás 23
221 Hafnarfirði


Rafkerfi
Lágspenna
Raflagnir 2.Hæð

TEKNIKNUMMER	BLADSTJÆRD	HANNAÐ:	JPJ
R240816	A1	TEIKNAD:	VAS
R201		YFIRFARID:	JPJ
DAGS.	MÆLIKVARÐI	ÚTGAFA	
16.08.2024	1:50	A	


Dagsetning aðaluppráttar: 20.06.2024
Hönnuður: Jens Pétur Jóhannsson
Hönnunarstjóri: Valur Þór Sigurðsson

Hönnunarstjóri: Valur Þór Sigurðsson


C:\Users\valdi\OneDrive - Rafnagavekslaed\Jens og Robert af\Desktop\RUR01 - Teikningar\2024\Axlaras 23 (Upm)\Cogn1\vinna\Axlaras 23 (Ramm).dwg

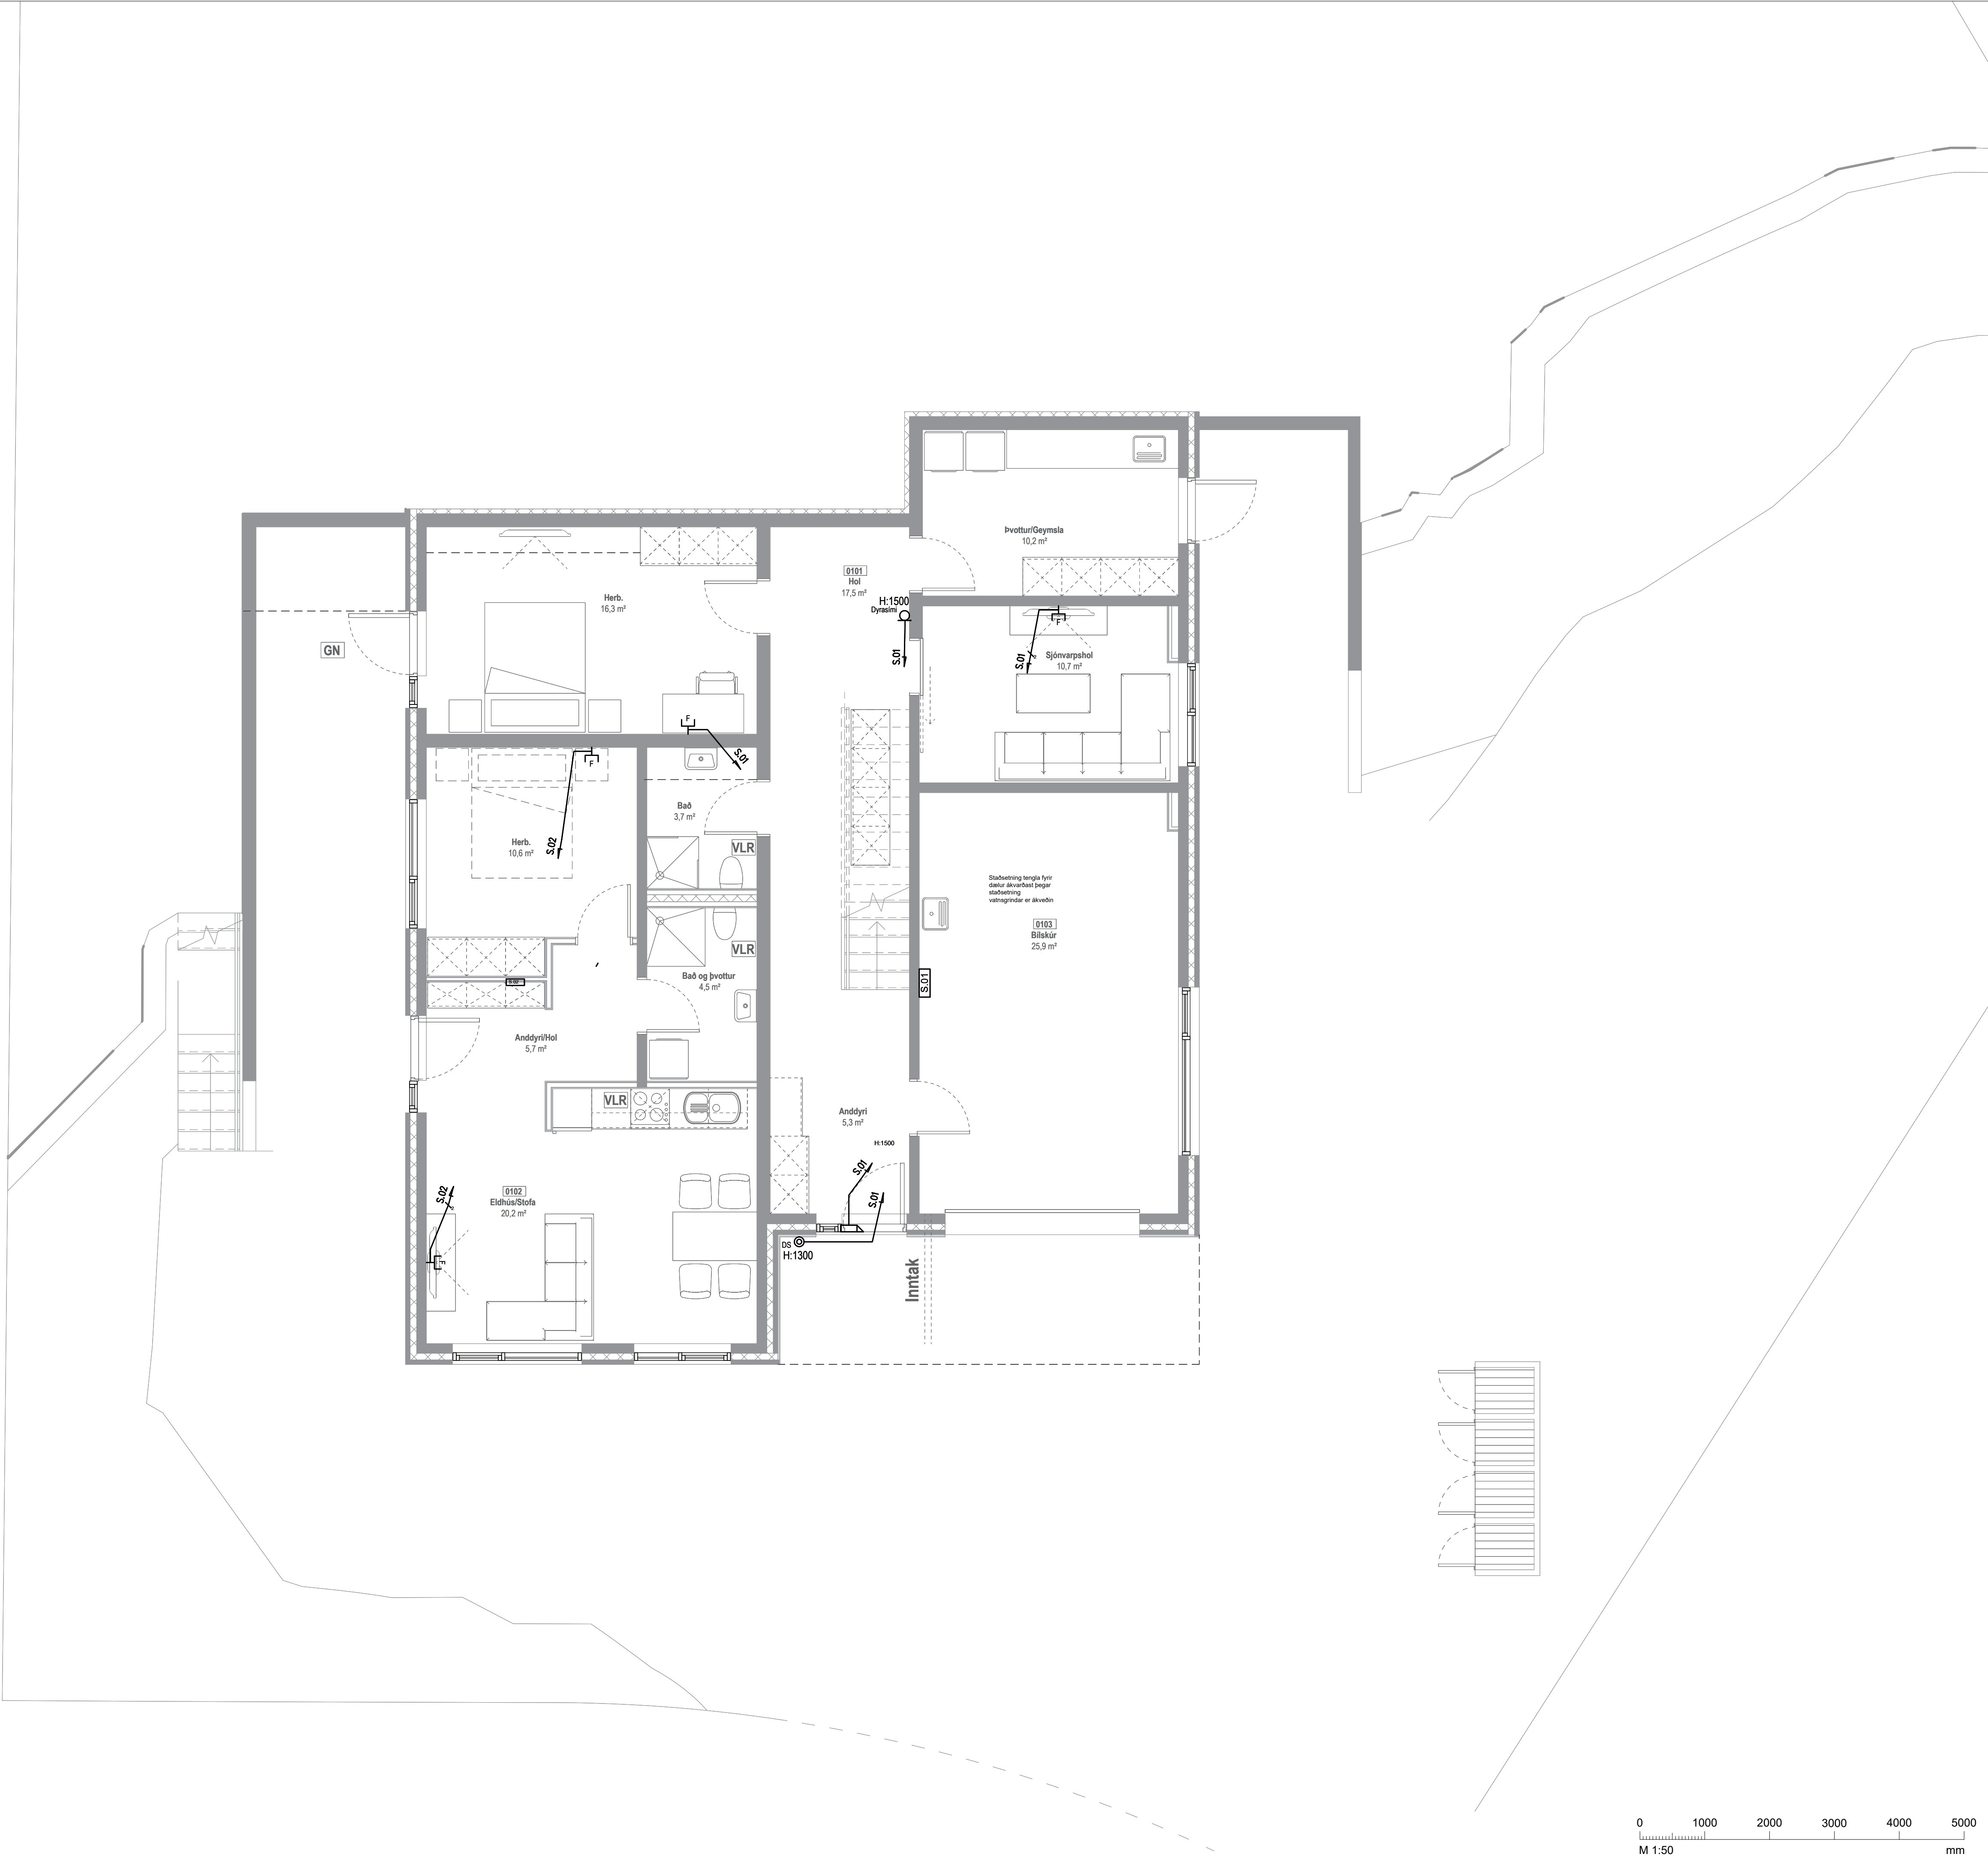


ÚTG.	DAGS.	ÚTGÁFUERILL	HANNAÐ TEIKN. YFIRF.
A	16.08.2024	Vinnuleikning	JPU/VAS/JPU
—	—	—	—
—	—	—	—
—	—	—	—
—	—	—	—
—	—	—	—
—	—	—	—
—	—	—	—
—	—	—	—
—	—	—	—

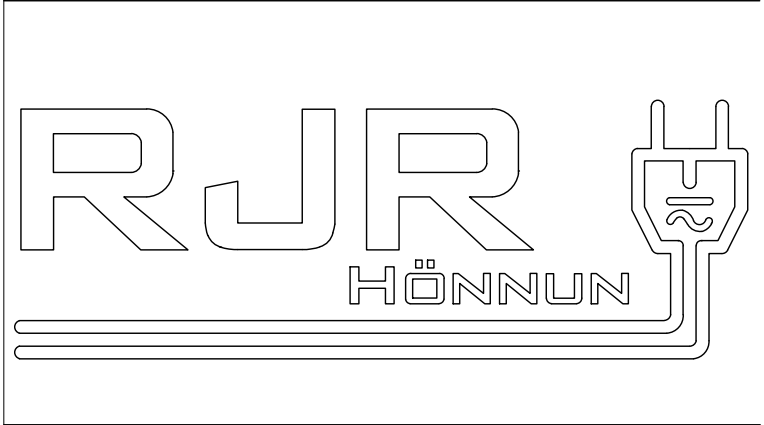


Axlarás 23 221 Hafnarfirði			
Rafkerfi Smáspenna Fjarskiptalagnir 1.Hæð			
TEIKNINÚMÉR	BLAÐSTÆRD	HANNAÐ	JPU
R240816	A1	TEIKNAD	VAS
S101		YFIRFARID	JPU
DAGS.	MÆLIKVARDI	ÚTGÁFA	A
16.08.2024	1:50		
Dagsetning aðaluppdráttar: 20.08.2024			
Hönnuður: Jens Pétur Jóhannsson			
Hönnunarsigri: Valur Þór Sigurðsson			

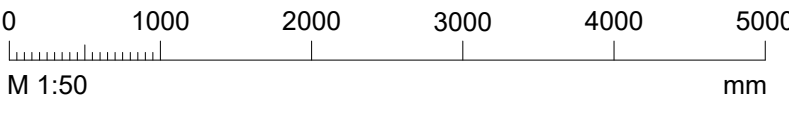

C:\Users\valdi\OneDrive - Rafnagavevskola\Jens og Róbert af\Desktop\RUR01 - Teikningar\2024\Axlarás 23 (Uppl)\Cogn1\vinna\Axlarás 23 (Ramm).dwg

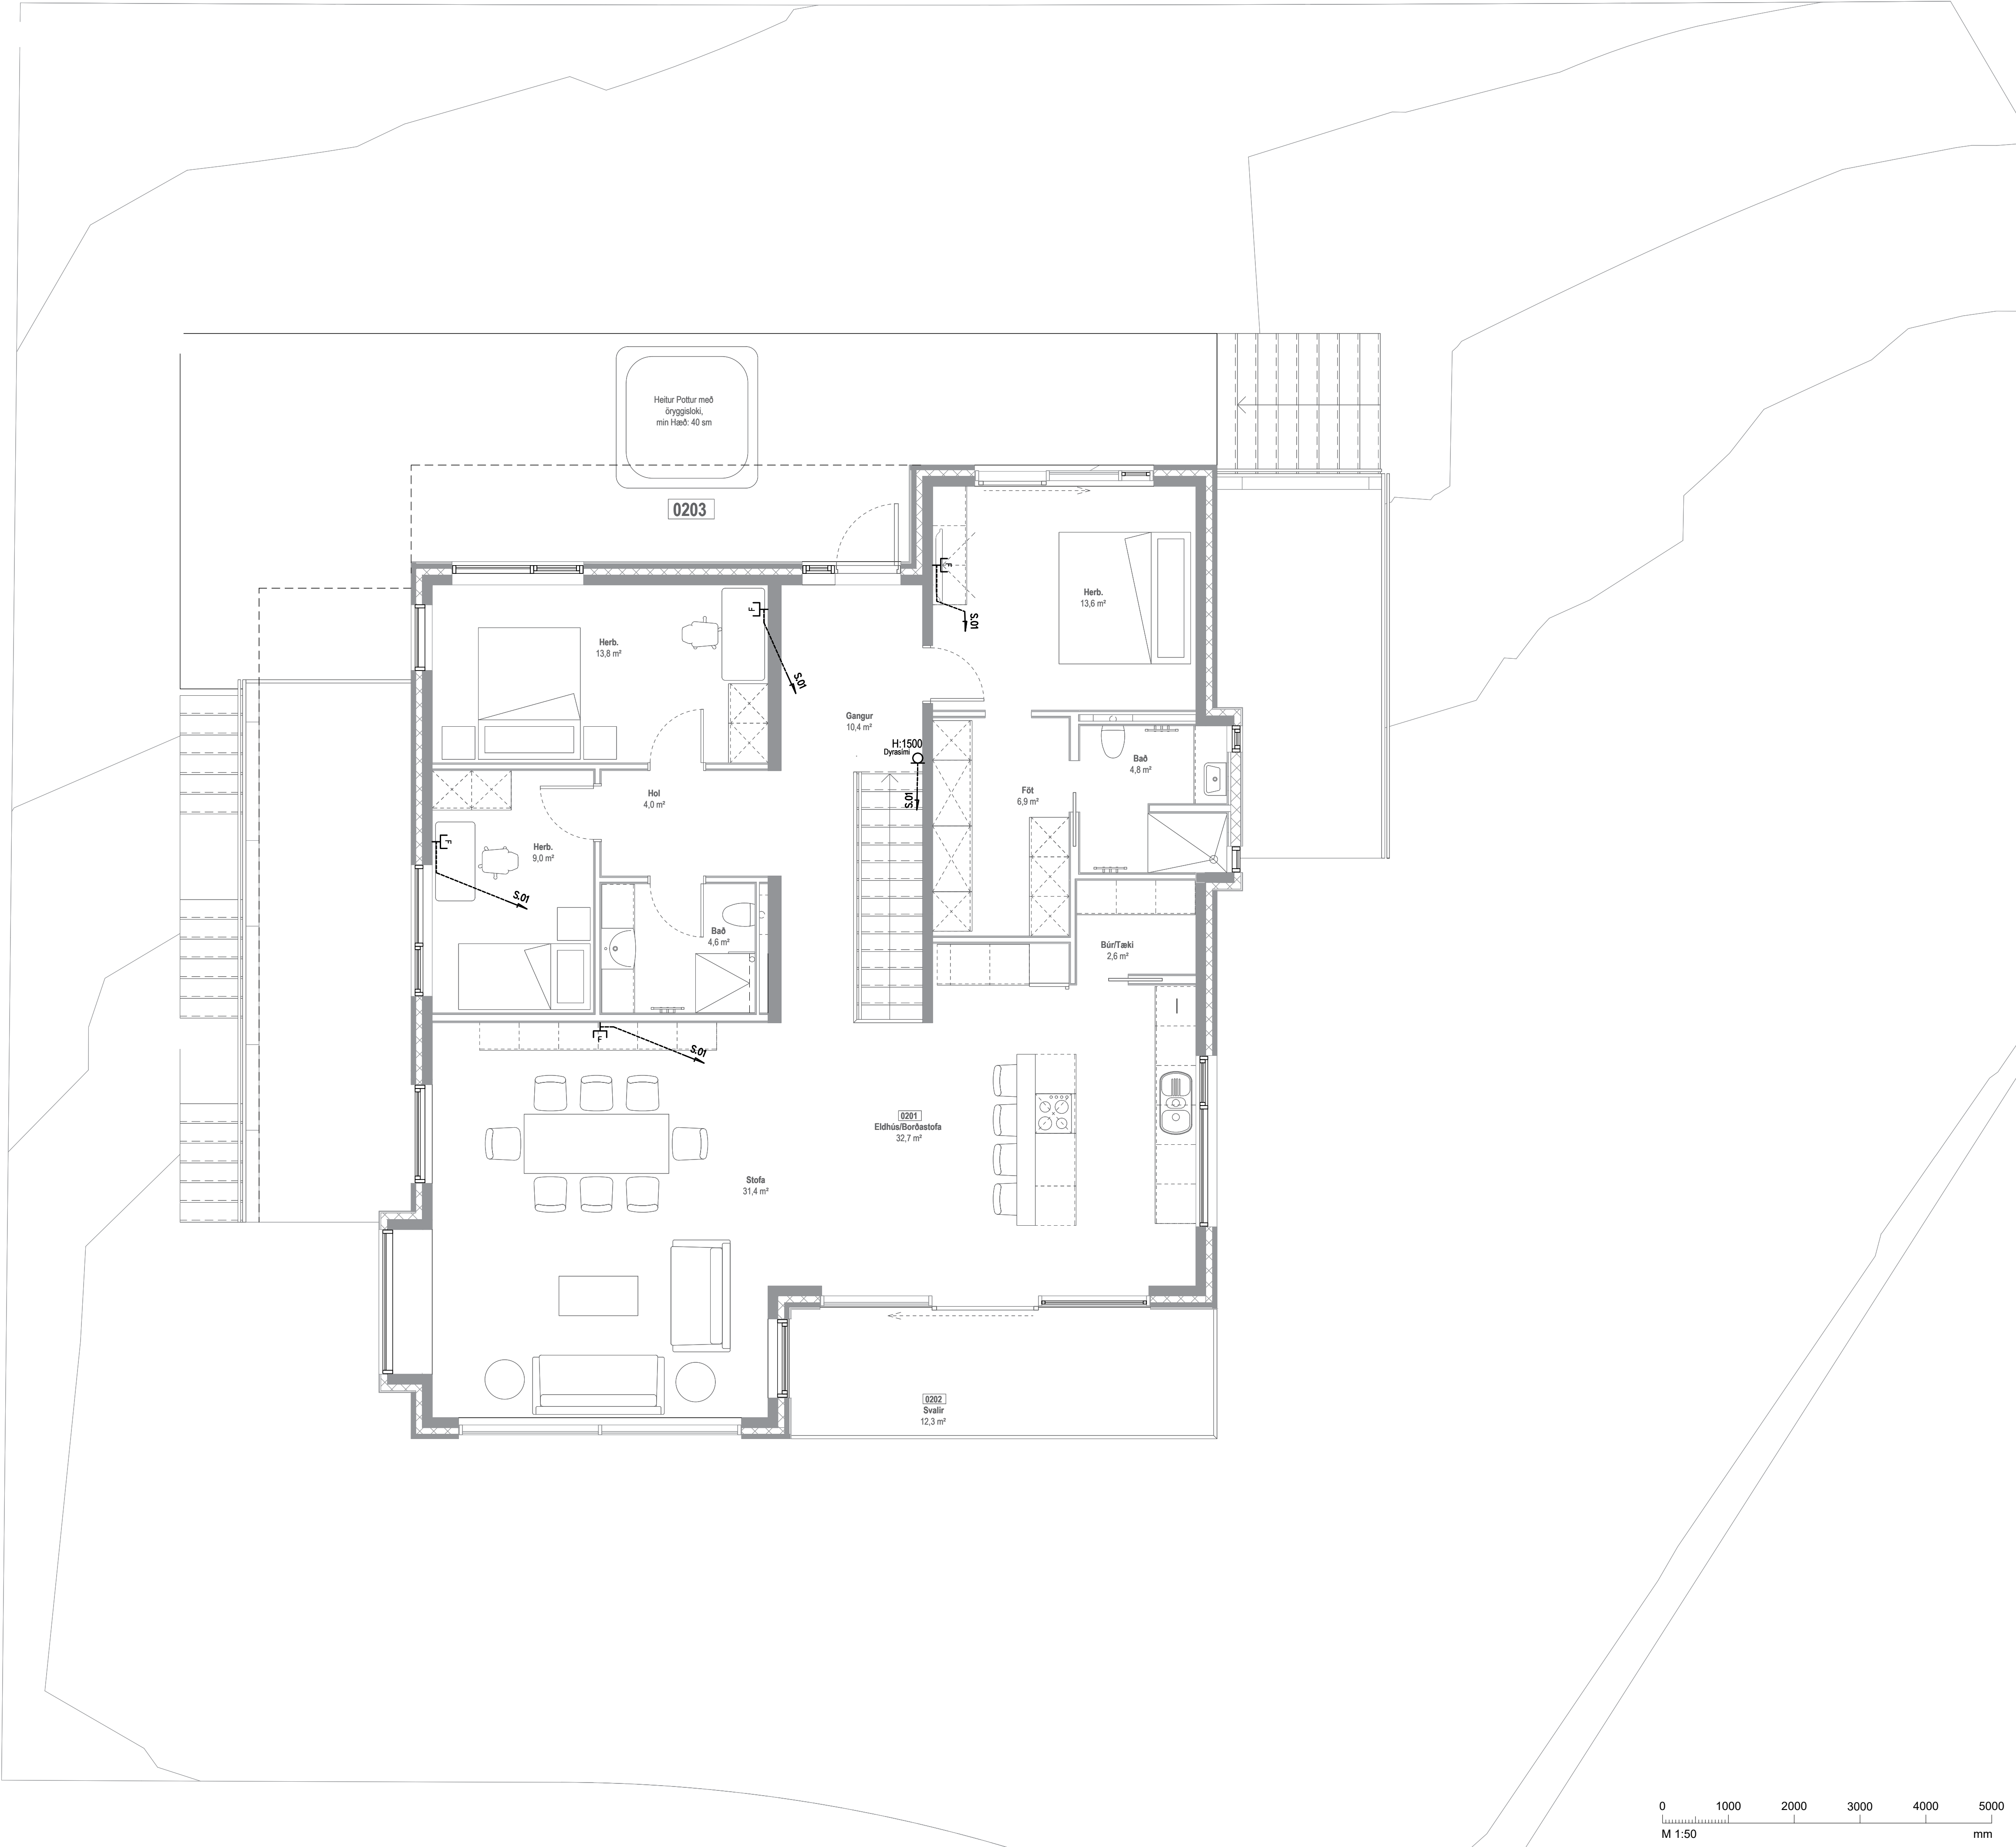

ÚTG.	DAGS.	ÚTGÁFUERILL	HANNAÐ TEIKN. YFIRF.
A	16.08.2024	Vinnuleikning	JPU/VAS/JPU
—	—	—	—
—	—	—	—
—	—	—	—
—	—	—	—
—	—	—	—
—	—	—	—
—	—	—	—

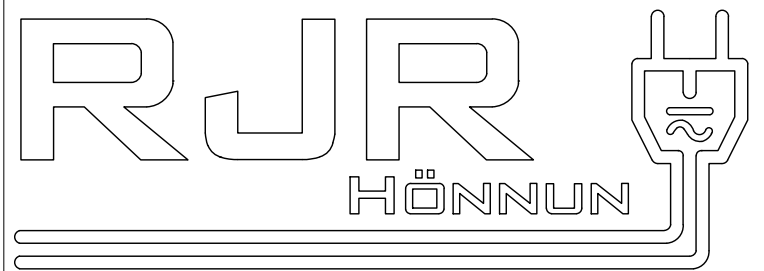

Axlarás 23 221 Hafnarfirði			
Rafkerfi Smáspenna Fjarskiptalagnir 2.Hæð			
TEIKNINUMER	BLAÐSTÆRD	HANNAÐ	JPU
R240816	A1	TEIKNAD	VAS
S201		YFIRFARID	JPU
DAGS.	MÆLIKVARDI	ÚTGÁFA	A
16.08.2024	1:50		

Dagsetning aðaluppdráttar: 20.08.2024
Hönnuður: Jens Pétur Jóhannsson
Hönnunarsigri: Valur Þór Sigurðsson

0 1000 2000 3000 4000 5000
M 1:50 mm



Einbýlishús

Axlarás 23

221 Hafnarfirði

Rafkerfi

R240816

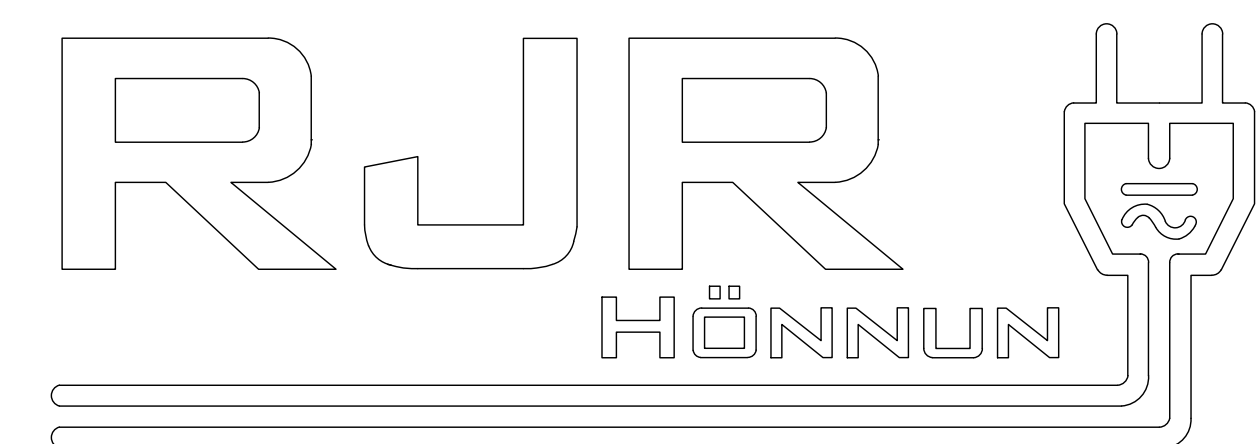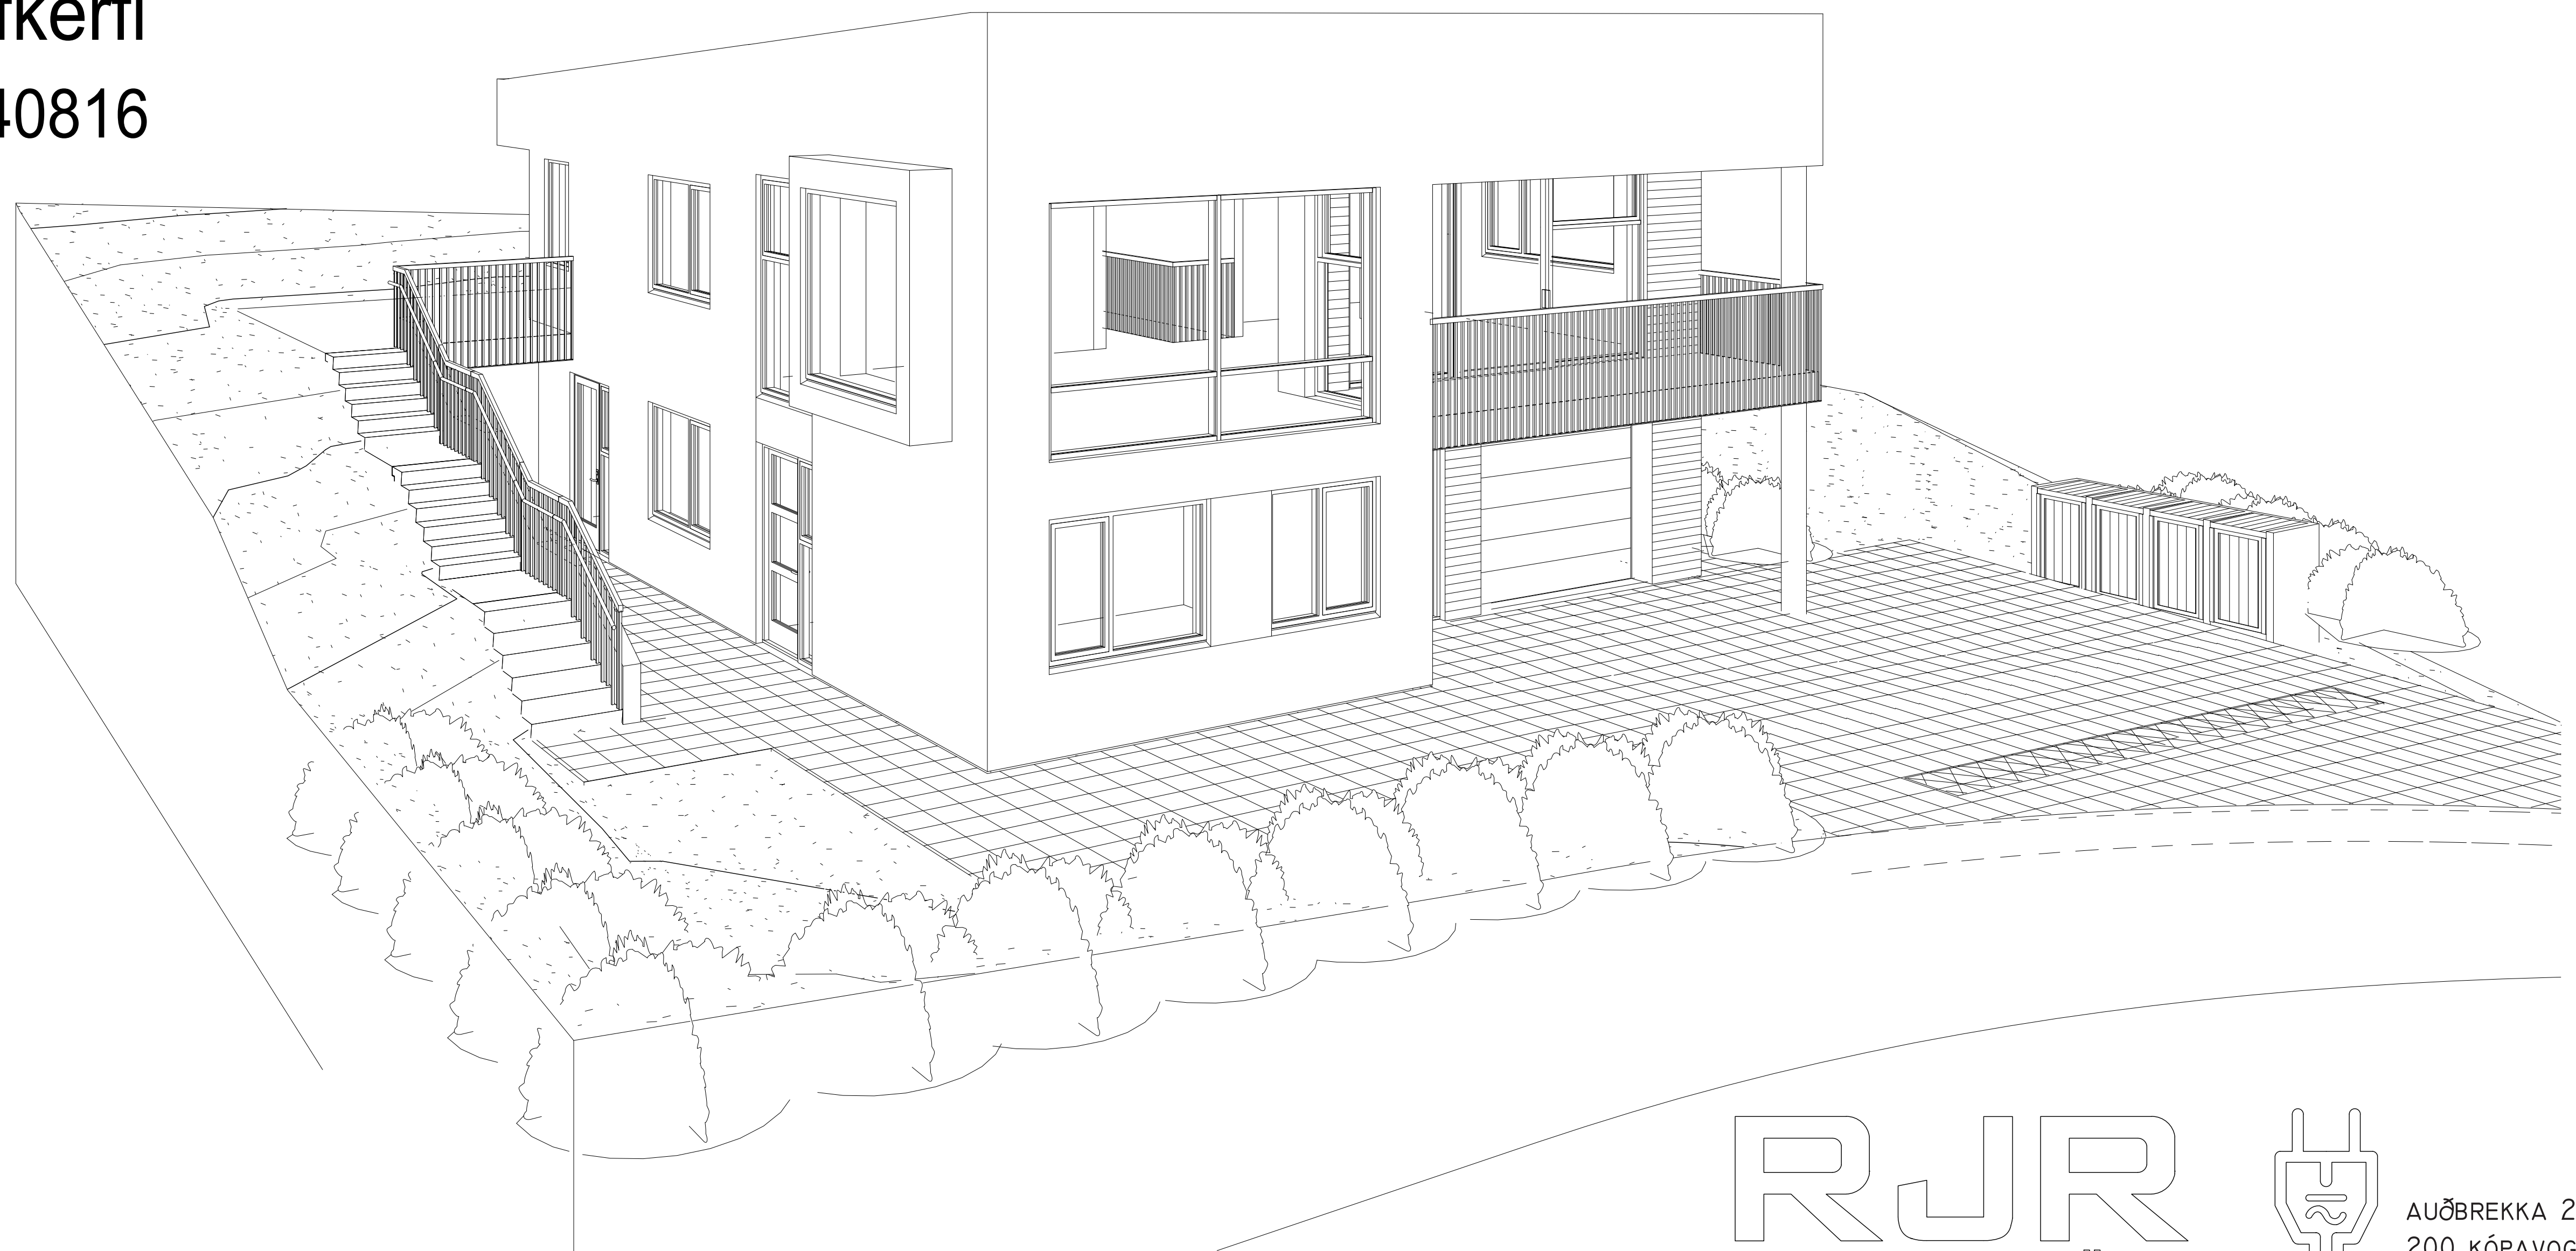

AUÐBREKKA 26
200 KÓPAVOGUR
S:899-9554
ROBERT@RJRVERK.IS