


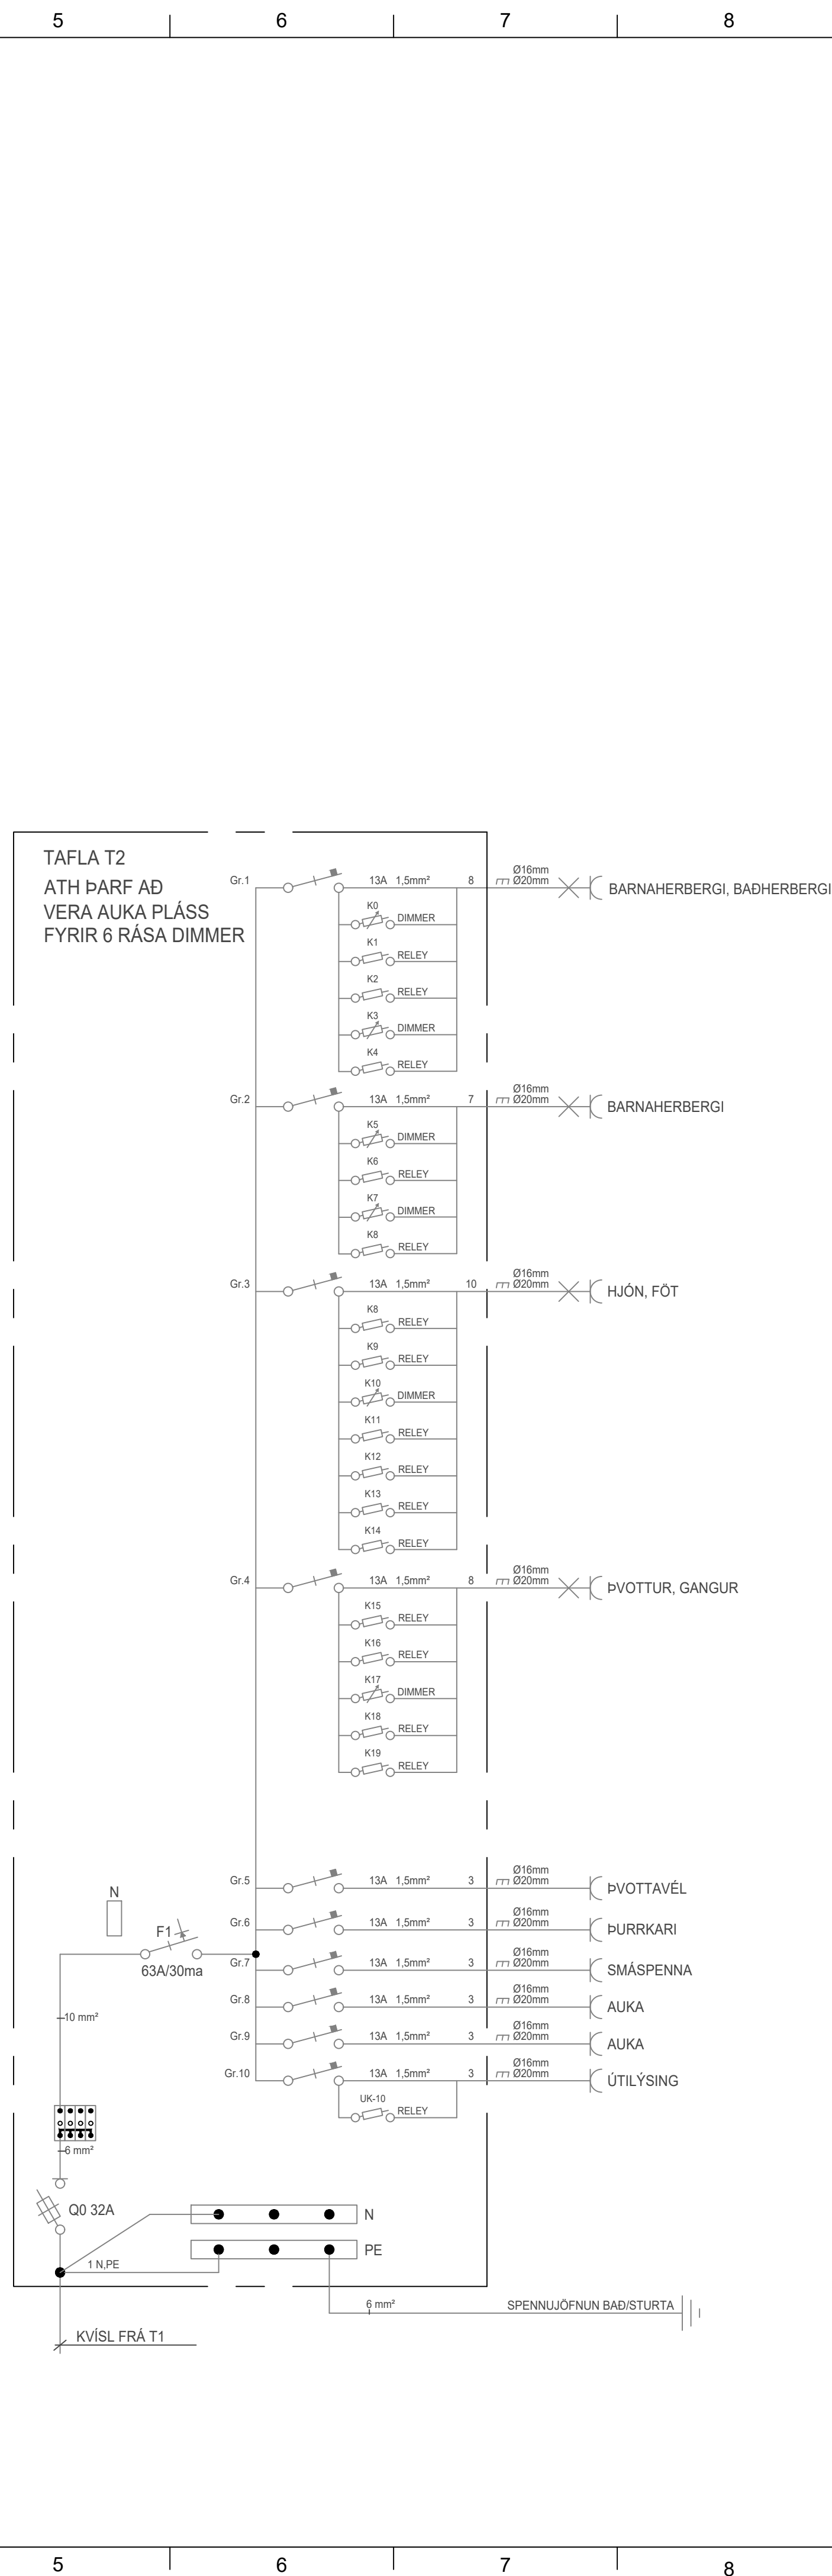


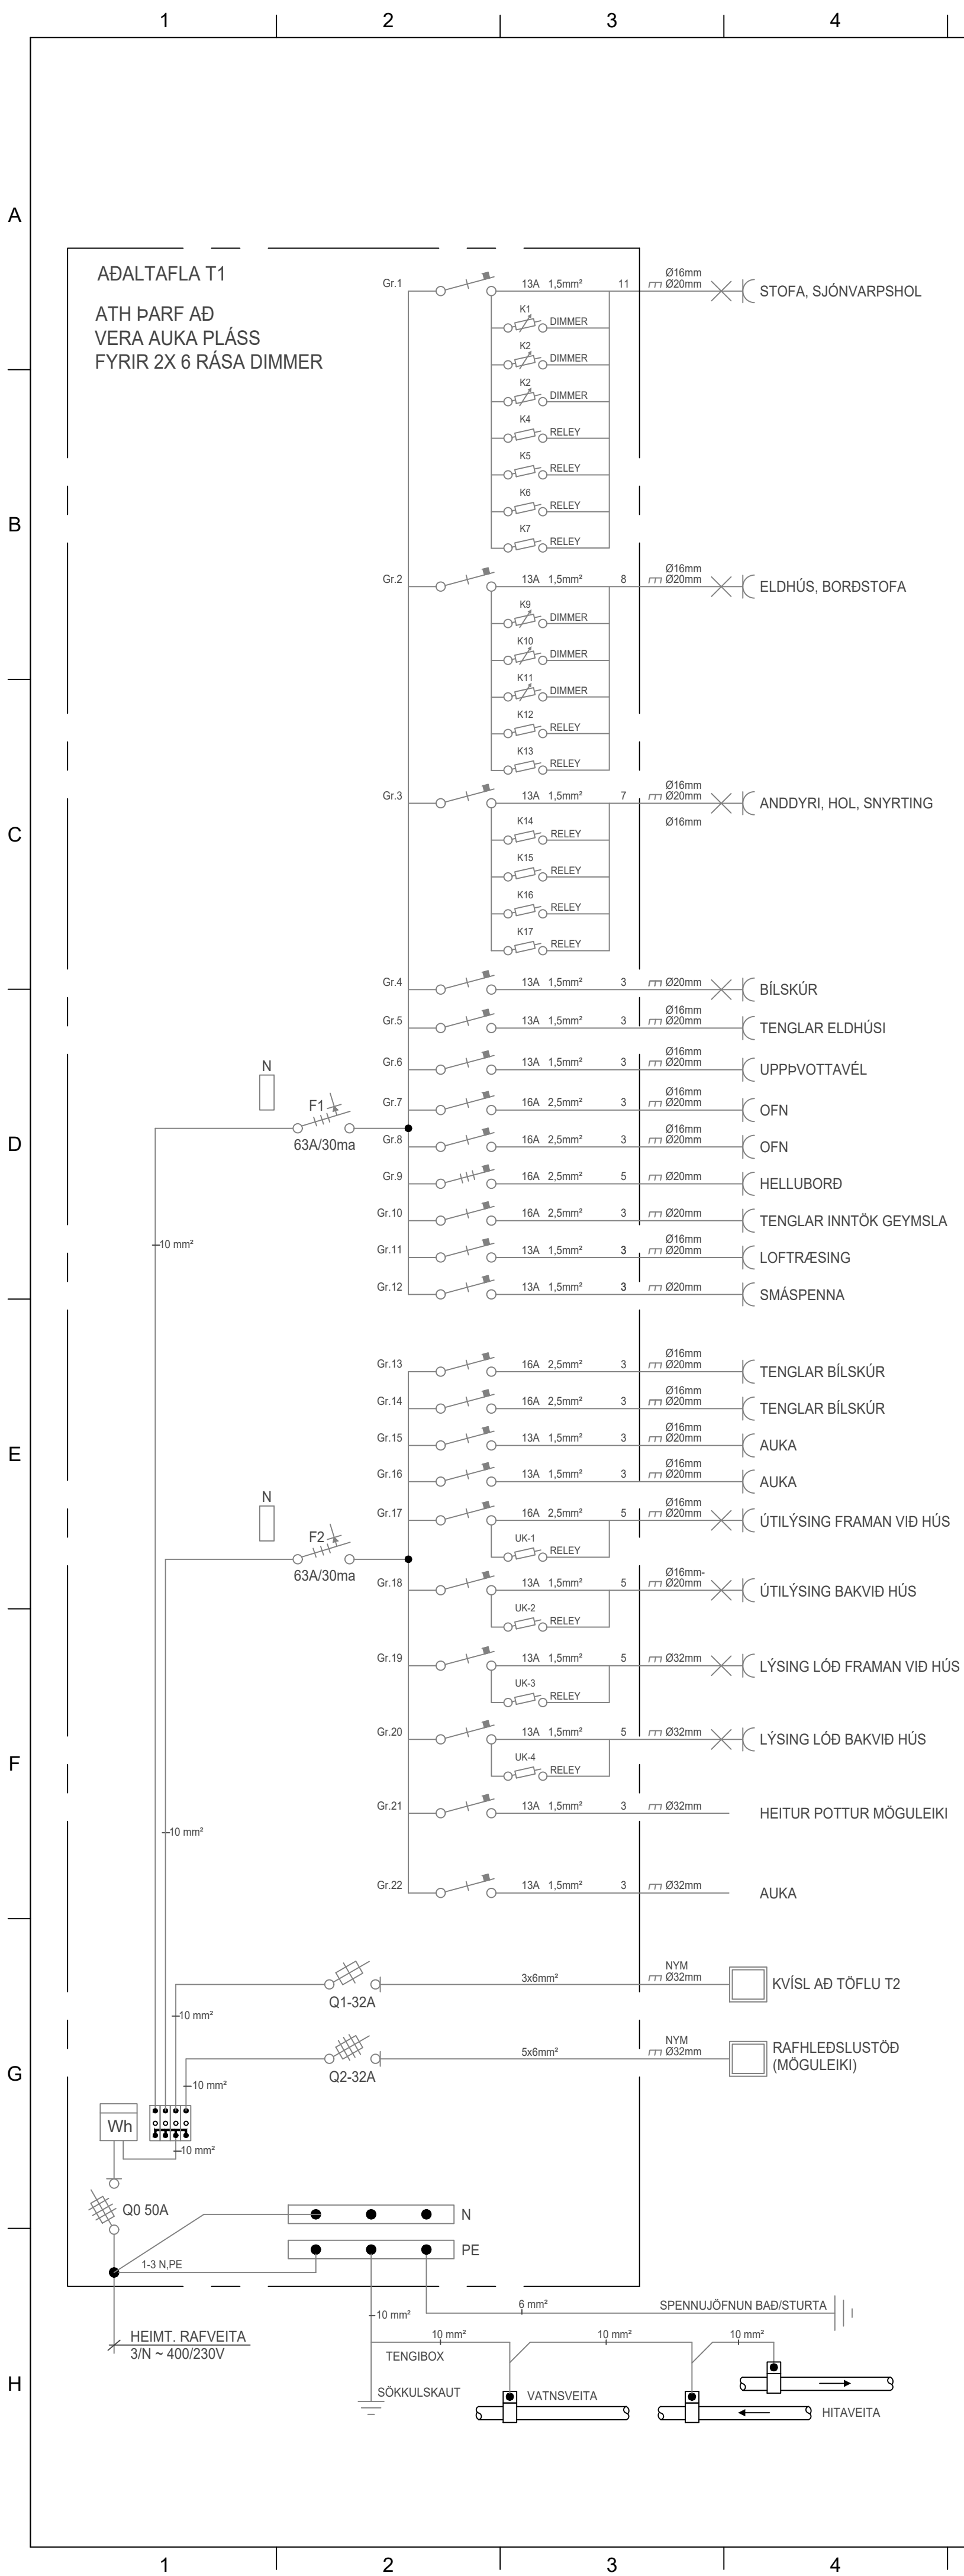

AFSTÖÐUMYND MKV. 1:500

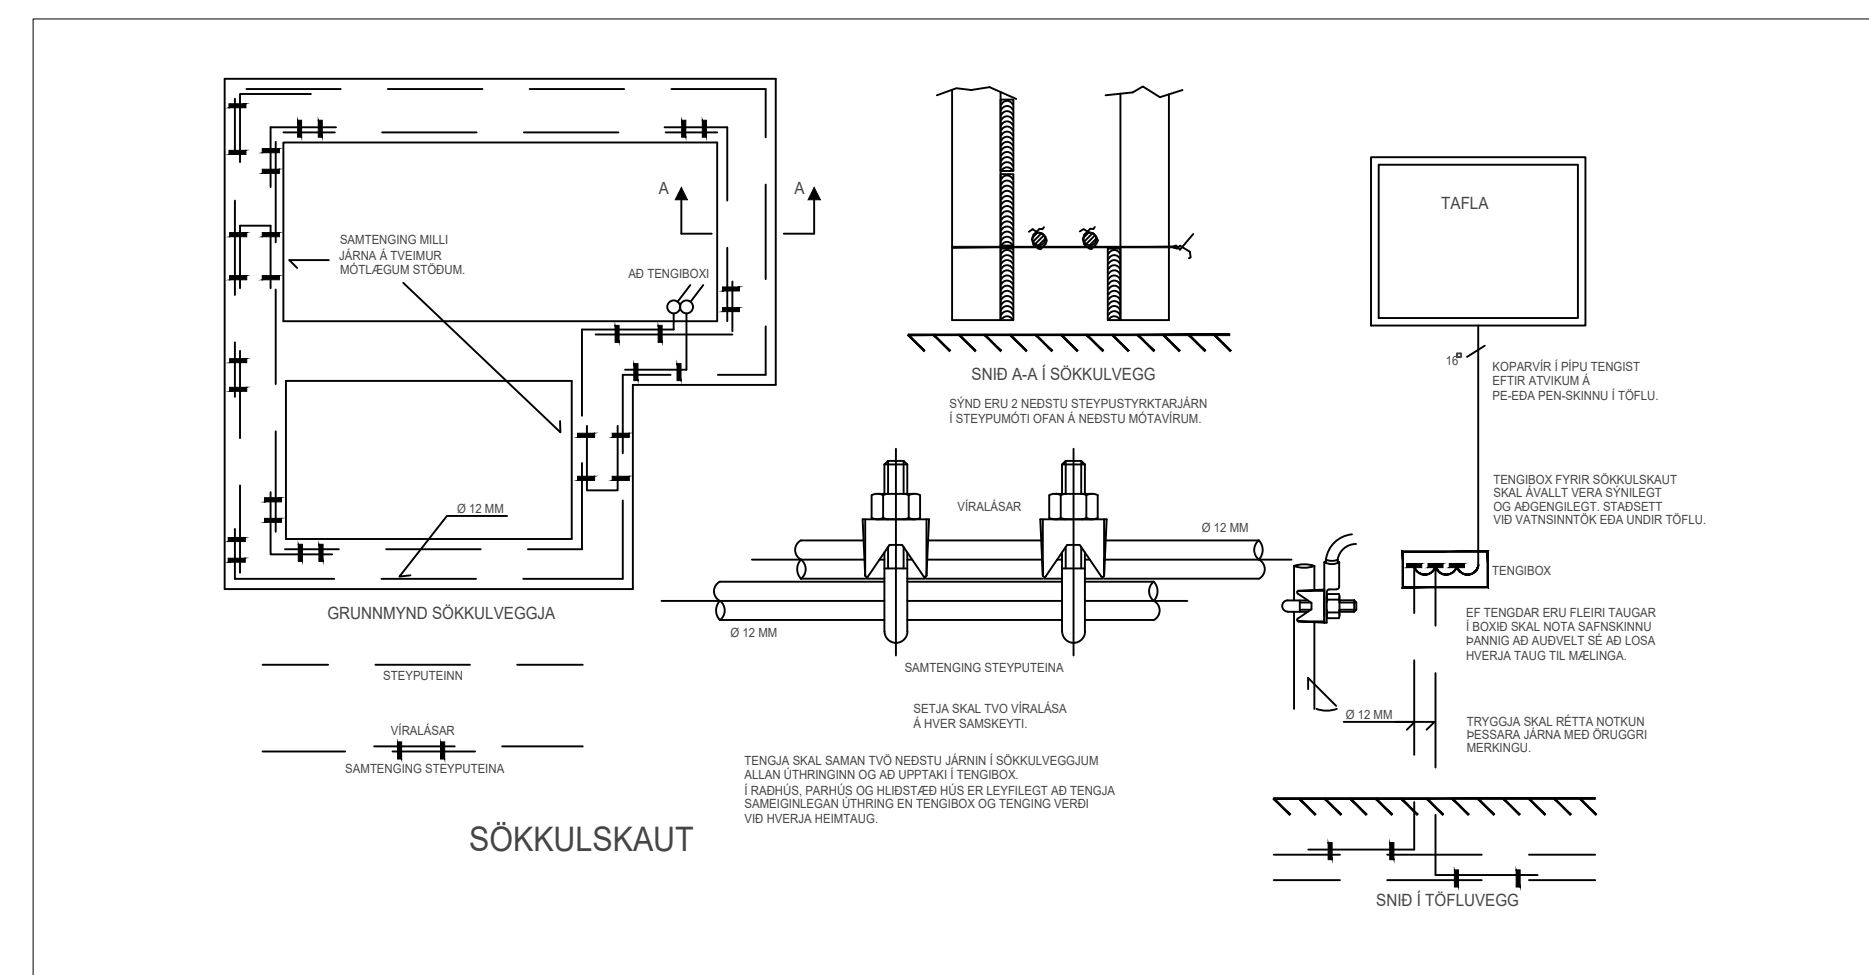

SÖKKULSKAUT

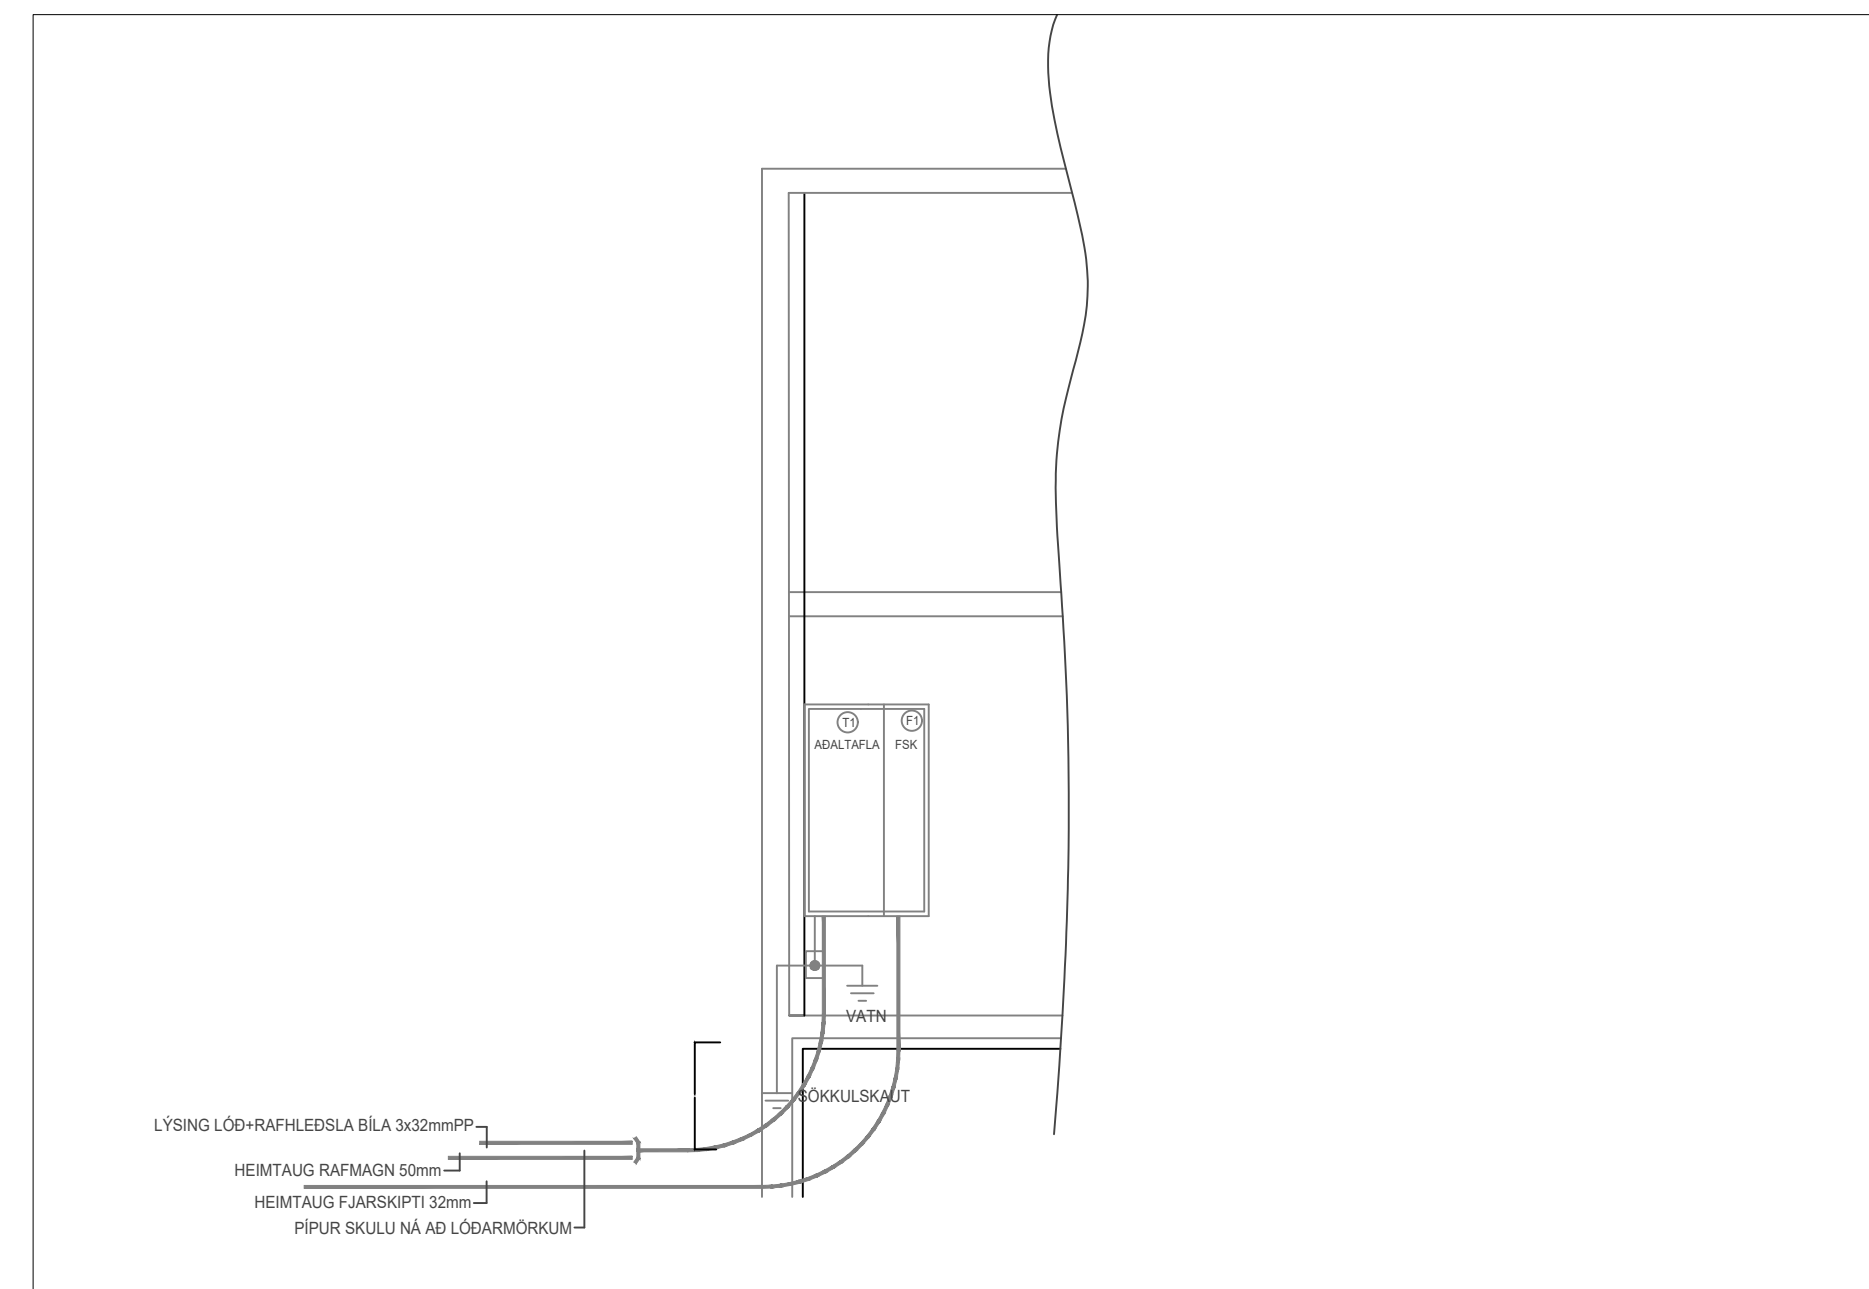

SNID MKV. 1:50

A horizontal scale bar with major tick marks at 0, 1000, 2000, 3000, 4000, and 5000 mm. Below the bar, the text "M 1:50" is on the left and "mm" is on the right. The segment between 0 and 1000 mm is further divided into smaller, unlabeled increments.

Útg.	Dags.	Skýring	Br.af:	Yfirf.
------	-------	---------	--------	--------

SKÝRINGAR

Almennt:

Öl mál sem gefin eru upp á teikningum eru í mm.

Hæðarmál skulu vera miðað við fullirafgræningi og í miðla dás, fráteigjar eru miðaðar við mjógu dásar.

Samræma skal staðsetningu rafbúnaðar í eldhúsi, baði og þvottahúsi við sérteikningar af innréttingum. Öl tákni eru tákningar og ber að samræma lagið að teikjum eftir aðstoðum á staðnum og eftir sérteikningum. Allar lagið og frágangur skal vera samkvæmt reglugerðum og fyrirmyndum frá rafvetni. Spennufjalla skal pipurki fyrir hella og kaldavalslagn. Skal þá gert í tengisþák rafvetni og tengjast ím T1 (aðalflöt). Skil skal mæling af spennufjallinu og á hún skulu uppfylla kröfur rafvetni. Tí snertispennuvarnar skal nota núllinn og lekastráðsrafvörn.

Hæfir búnaðar:
Tenglar almennt 200mm frá fullfrágengnu gölf.
Tenglar teiknaðir með rofa koma í rofahæð.
Vinnutenglar í eldhúsi koma í 1100mm hæð.
Rofar koma almennt í 1100mm hæð.
Allir tenglar í bilskúr koma í 1100mm hæð.
Rofar við hjónarúm koma í 900mm hæð.
Tengill fyrir eldavél kemur í 300mm hæð.
Tengill fyrir viftu kemur í 2000mm hæð.
Gæta skal að legu og þéttleika ávaga vegna
burðarþols byggingahluta og hjóðeinangrunar.

Pípur lágspennu:
Pípur lágspennu eru almennt 16-20mm og vir 3x1.5mm²
Pípur smáspennu eru almennt 20mm.
Pípur í helluborð og ofn, lagnir 20mm rör, vir 3-5x4.0mm²
Spennuöfnunir í baðherbergi 6mm². Þar sem pípur eru
lagðar hlíð við hlíð í veggjum eða loftum skal hafa að
minnsta kosti 30mm blí milli pípa þannig að steypa
geti auðveldlega runnið á milli. Gæta skal að legu og
þéttleika róna vegna búráðgjafingbyggjahluta.

Málstraumur:
Rafbúnaður sé í samræmi við stærðir varbúnaðar í töflu.
Sökkulskauf:
Frágangur sökkulskauta skal vera í samræmi við kröfur
rafveitu. Jarðbinda skal málmluta lagna, tækja, lampa,
loftæristökka og rafbúnaðar.

Raða skal fösum (L1,L2,L3) rétt niður á straumskinnur og greinar þannig að tryggt sé að rétt fasaröð haldist að 3ja fasa tækjum og álag milli fasa sé sem jafnast.

Málsetningar:
Allar málsetningar skulu miðast við málsettar byggingarteikningar.

"Í samræmi við samþykktu aðaluppdrætti"

Hönnunarstjóri



HAGRAF ehf
Mosabará 9, 220 Hafnarfjörður. IS
Gylfi@hagraf.is
+ (354) 847 3757

Gylfi Þór Pétursson
GYLFI ÞÓR PÉTURSSON KT. 130794-2709

Hönnun: GbP
Teiknað: GbP
Yfirfarið: GbP

Verkefni: Axlarás 98-104
Axlarás 102


Dags.: 02.10.2025
Mvk.: 1:50-1:500
Tölvuheiti: Axlarás 98-104


Verkhuti: RAFLAGNIR

EINLINA, SNIÐ OG AFSTAÐA

[illegible]

XX 11 01

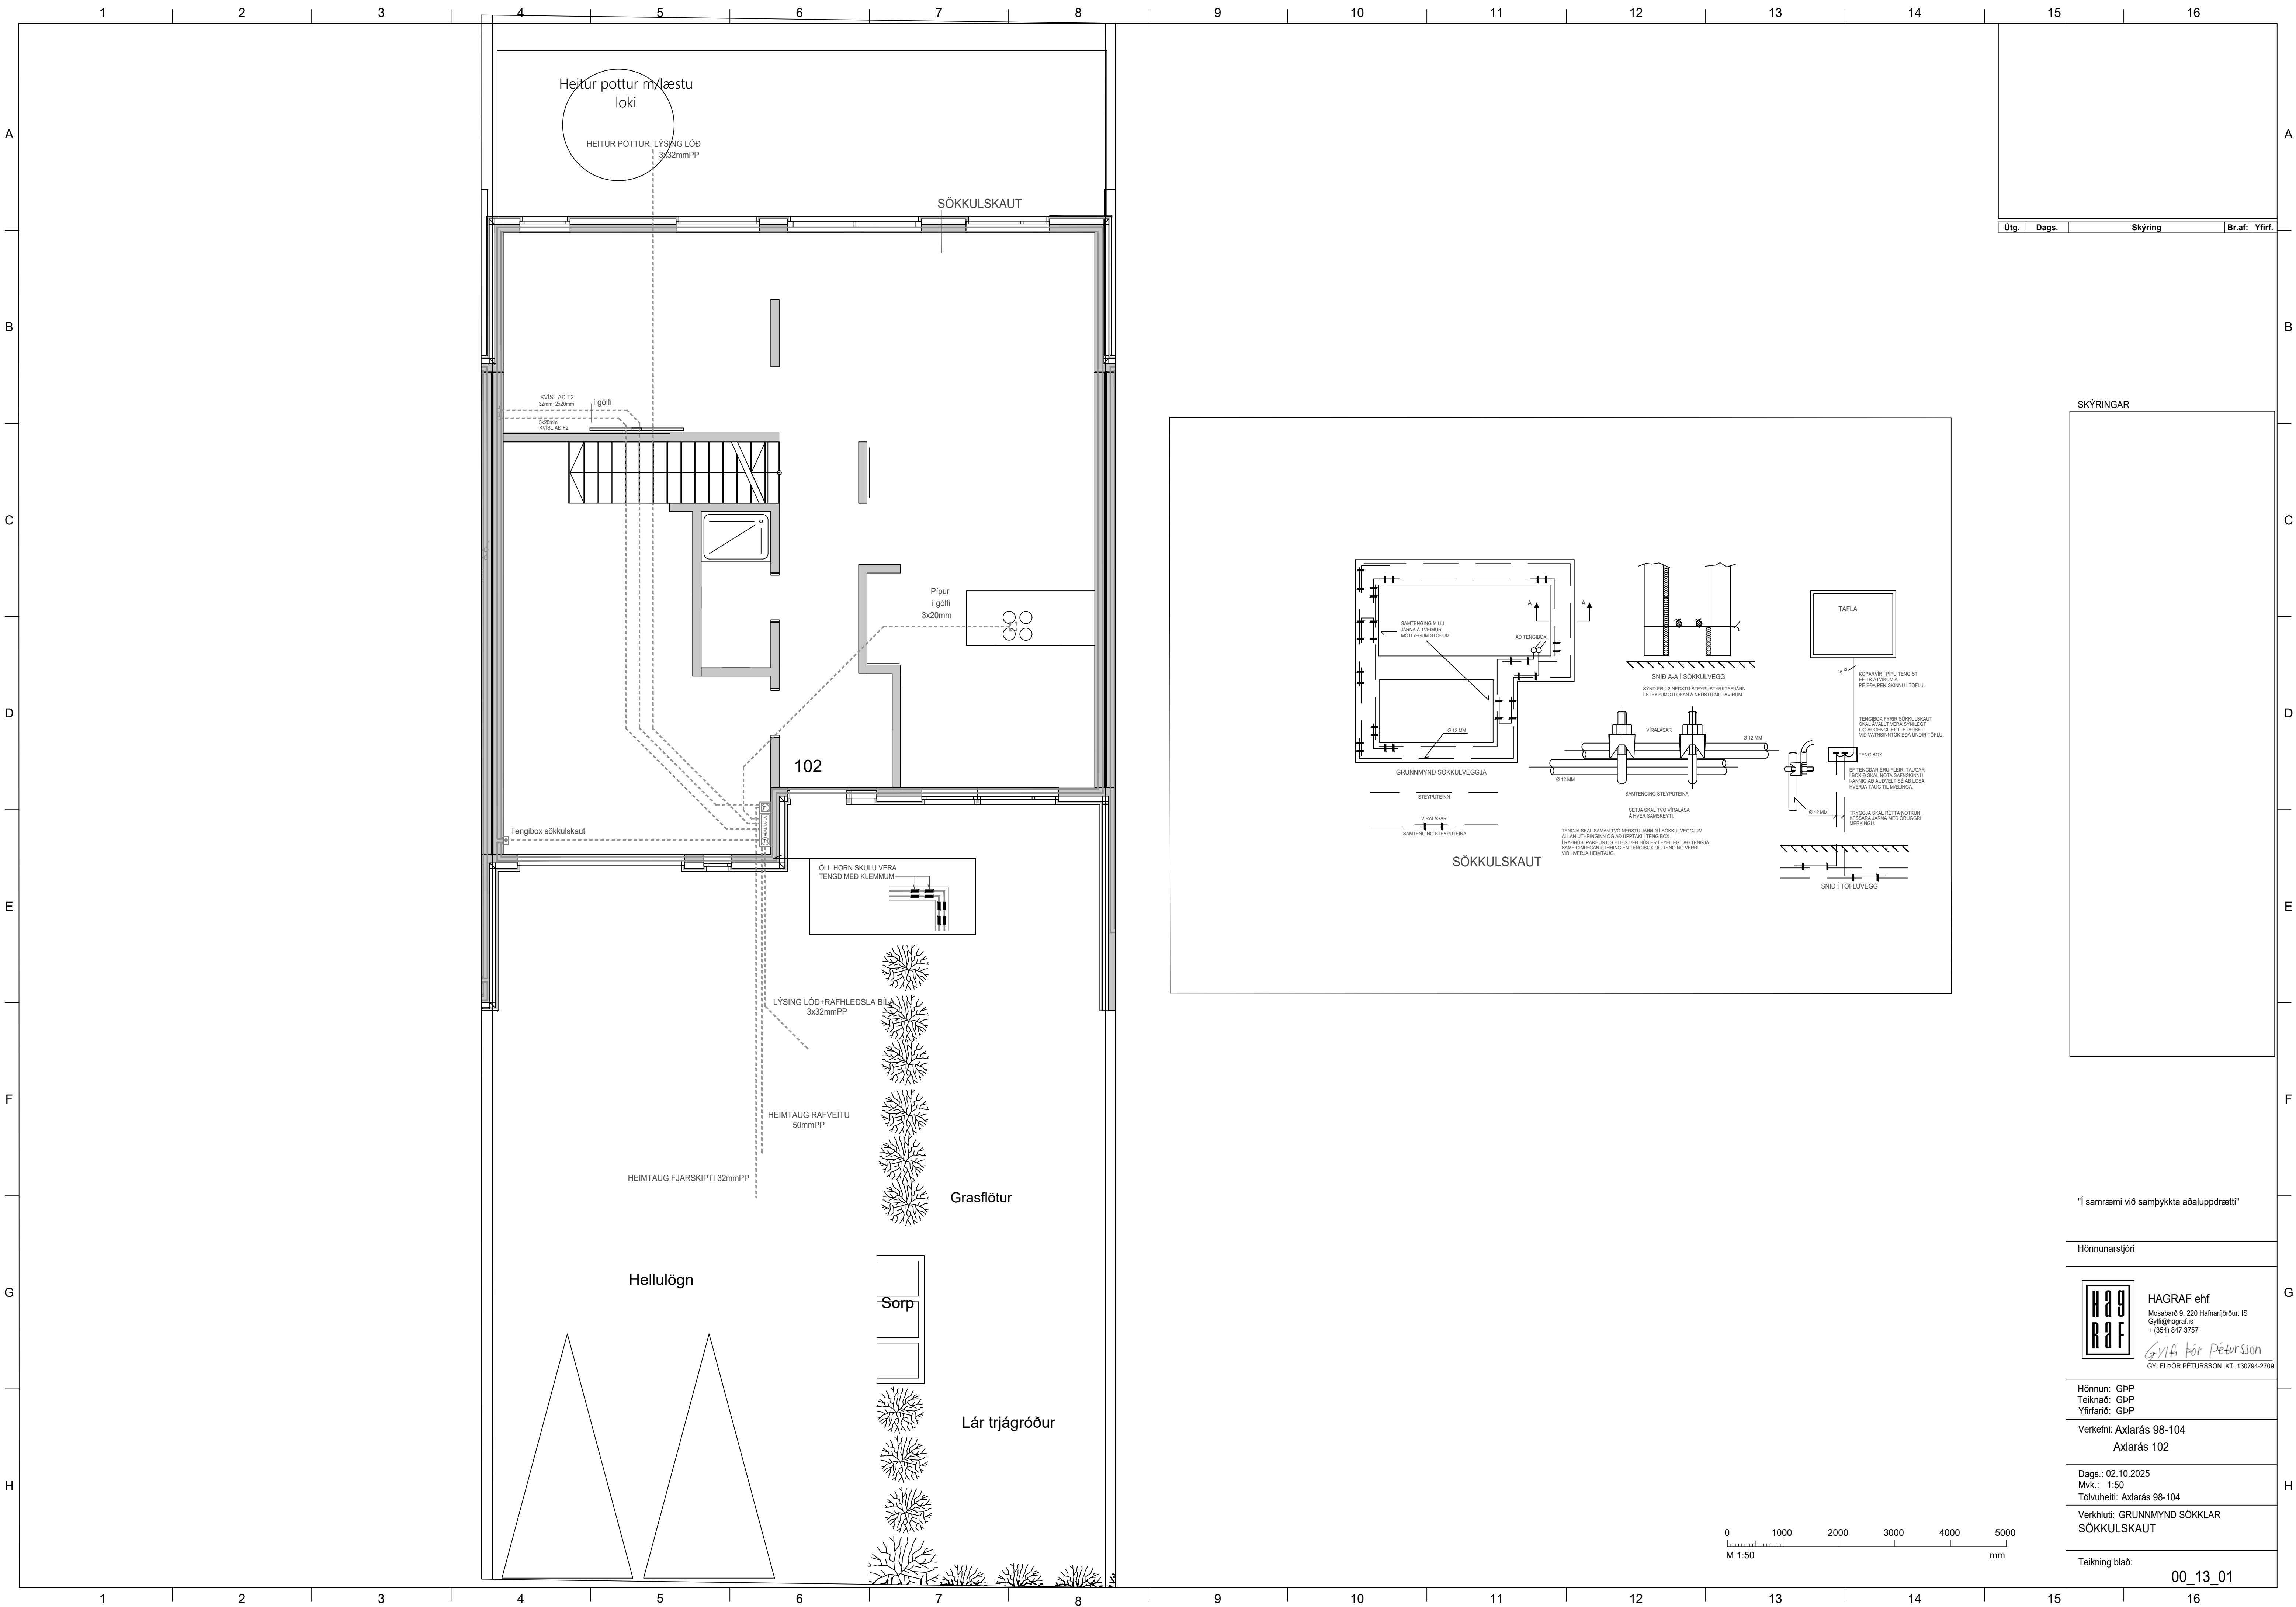

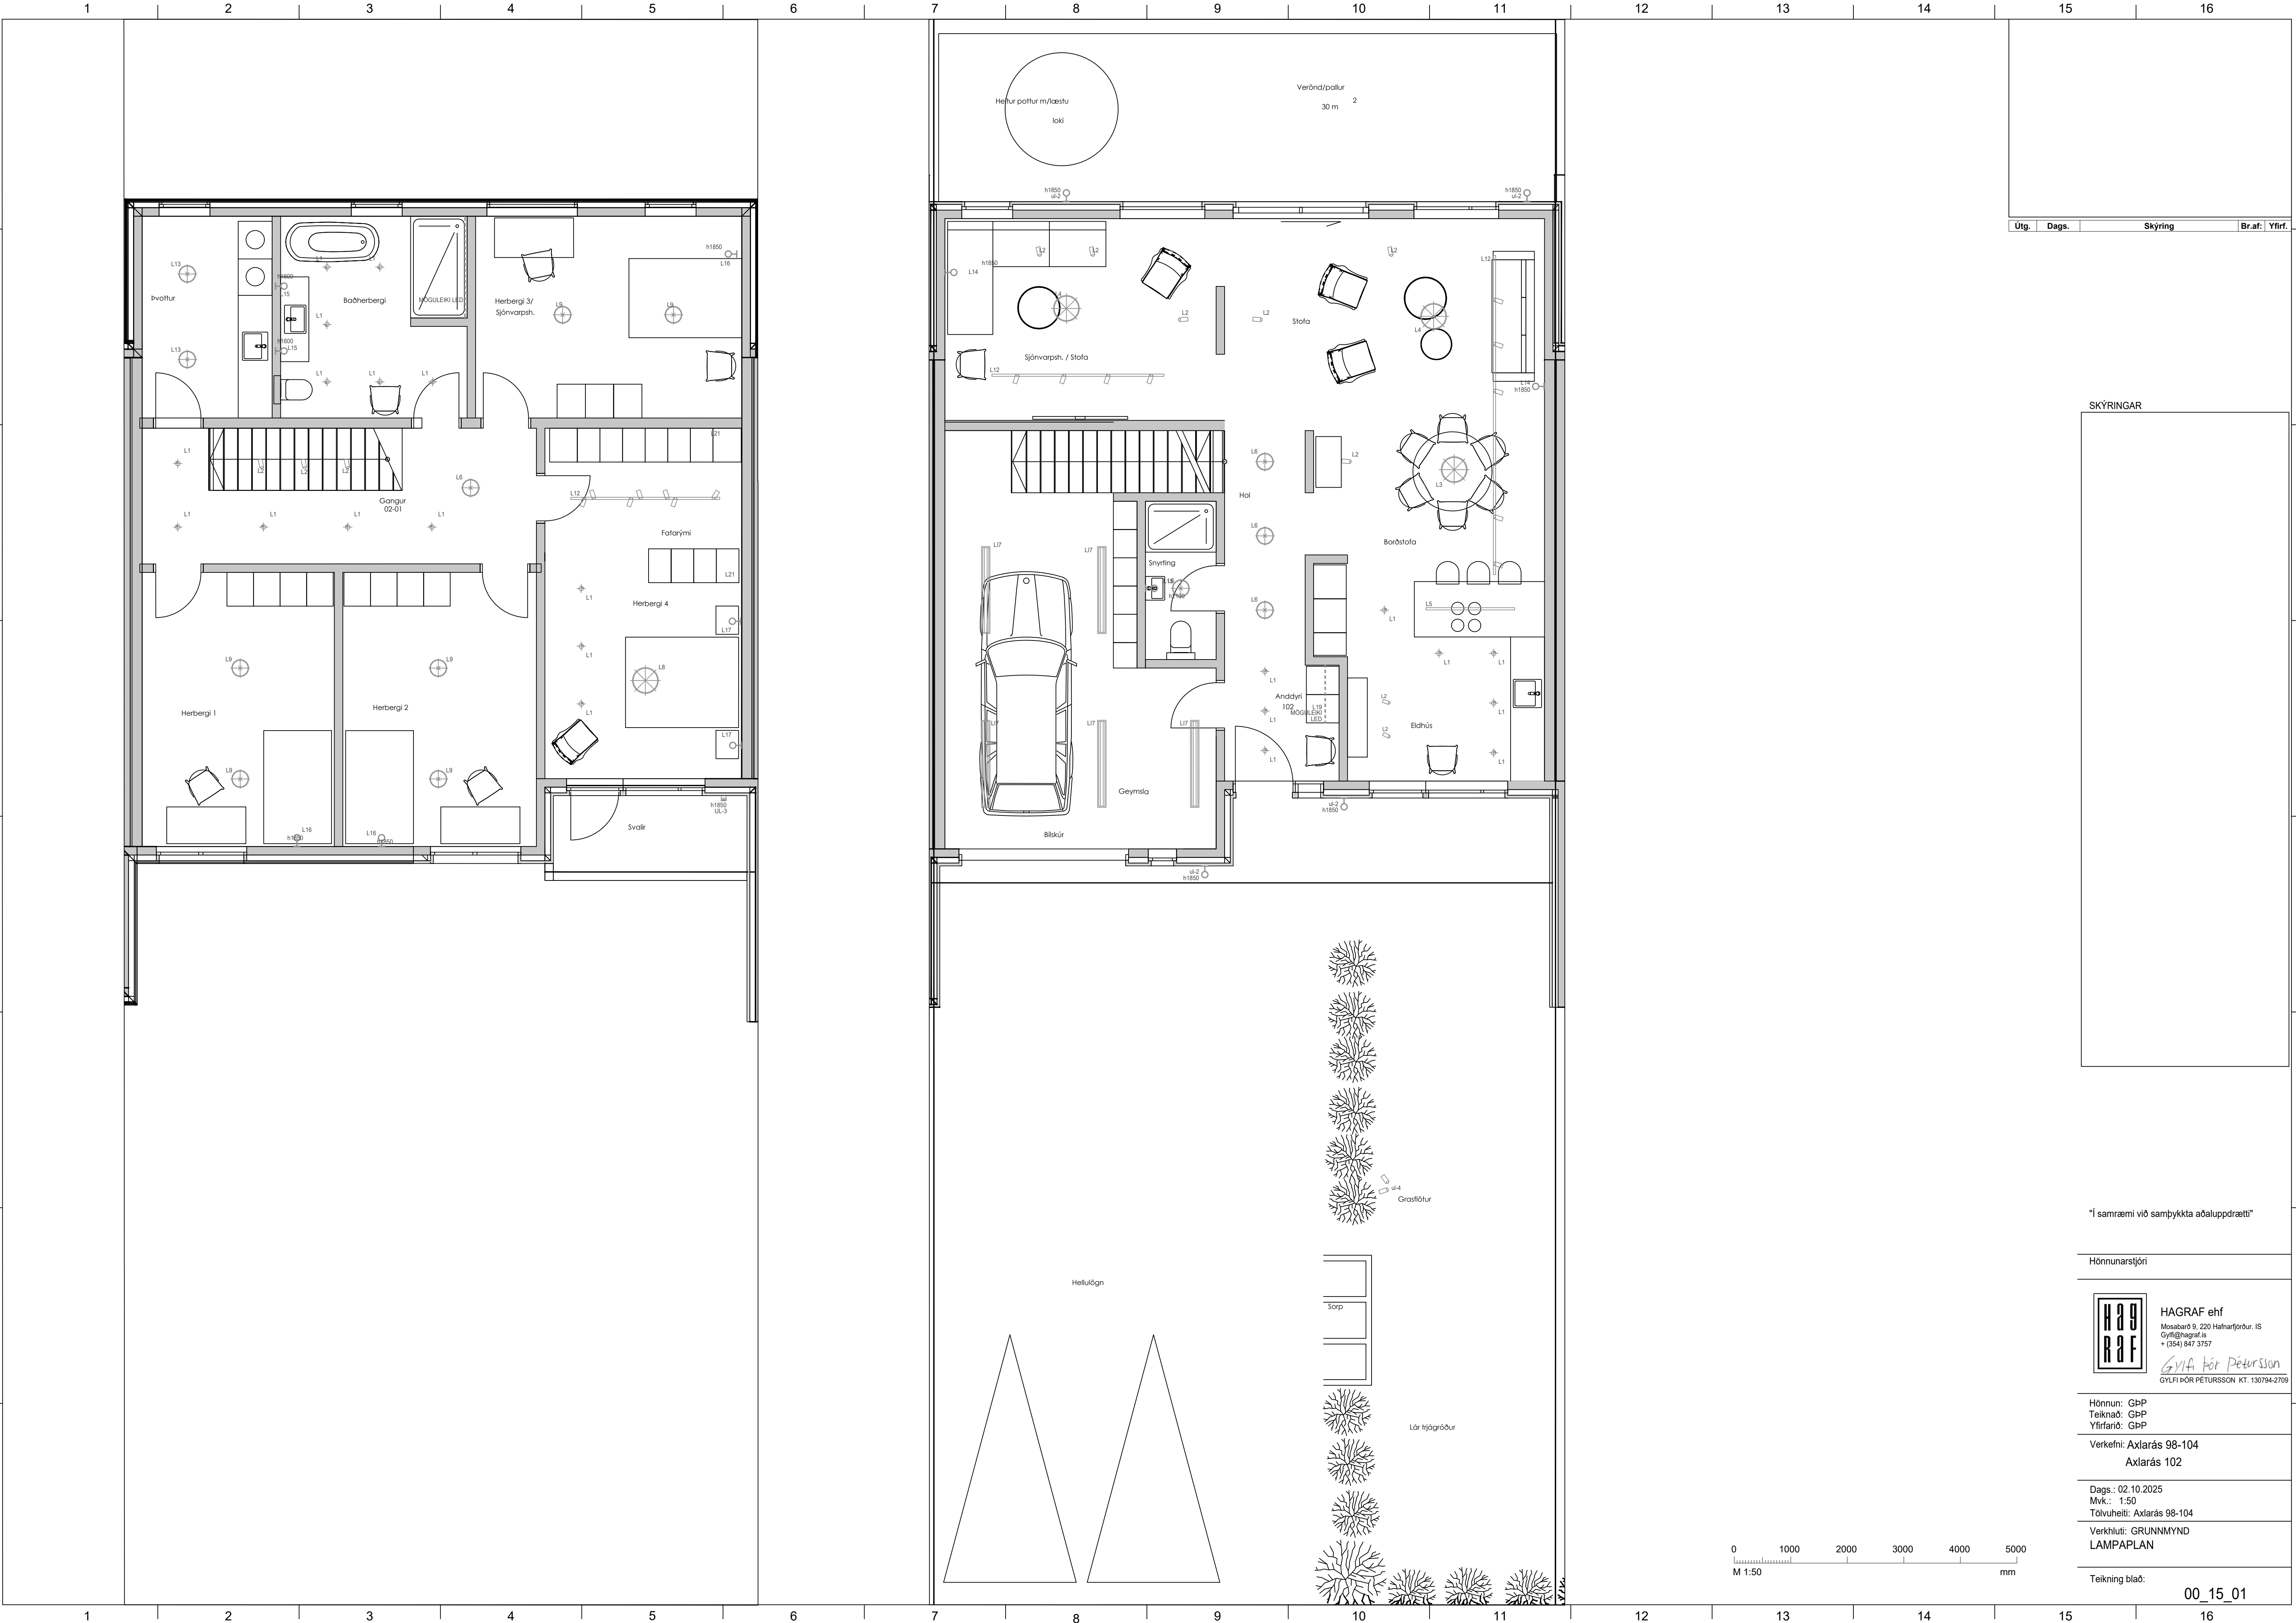

Útg. Dags. Skýring Br. af: Yfirl.

SKÝRINGAR

"Í samræmi við samþykkt aðaluppdrætti"

Hönnunarstjóri

HAGRAF

HAGRAF ehf

Mosabard 9, 220 Hafnarfjörður, ÍS

Gylfi@hagrat.is

+ (354) 947 3757

Gylfi Þór Pétursson

GYLFI ÞÓR PÉTURSSON KT. 130794-2709

Hönnun: GbP
Teiknað: GbP
Yfirlitað: GbP


Verkefni: Axlarás 98-104
Axlarás 102


Dags.: 02.10.2025
Mvk.: 1:50
Tölvuhelti: Axlarás 98-104

Verkhuti: GRUNNMYND
LAMPAPLAN

Teikning blað:

00_15_01

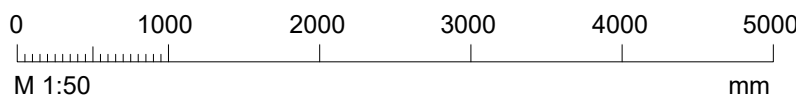

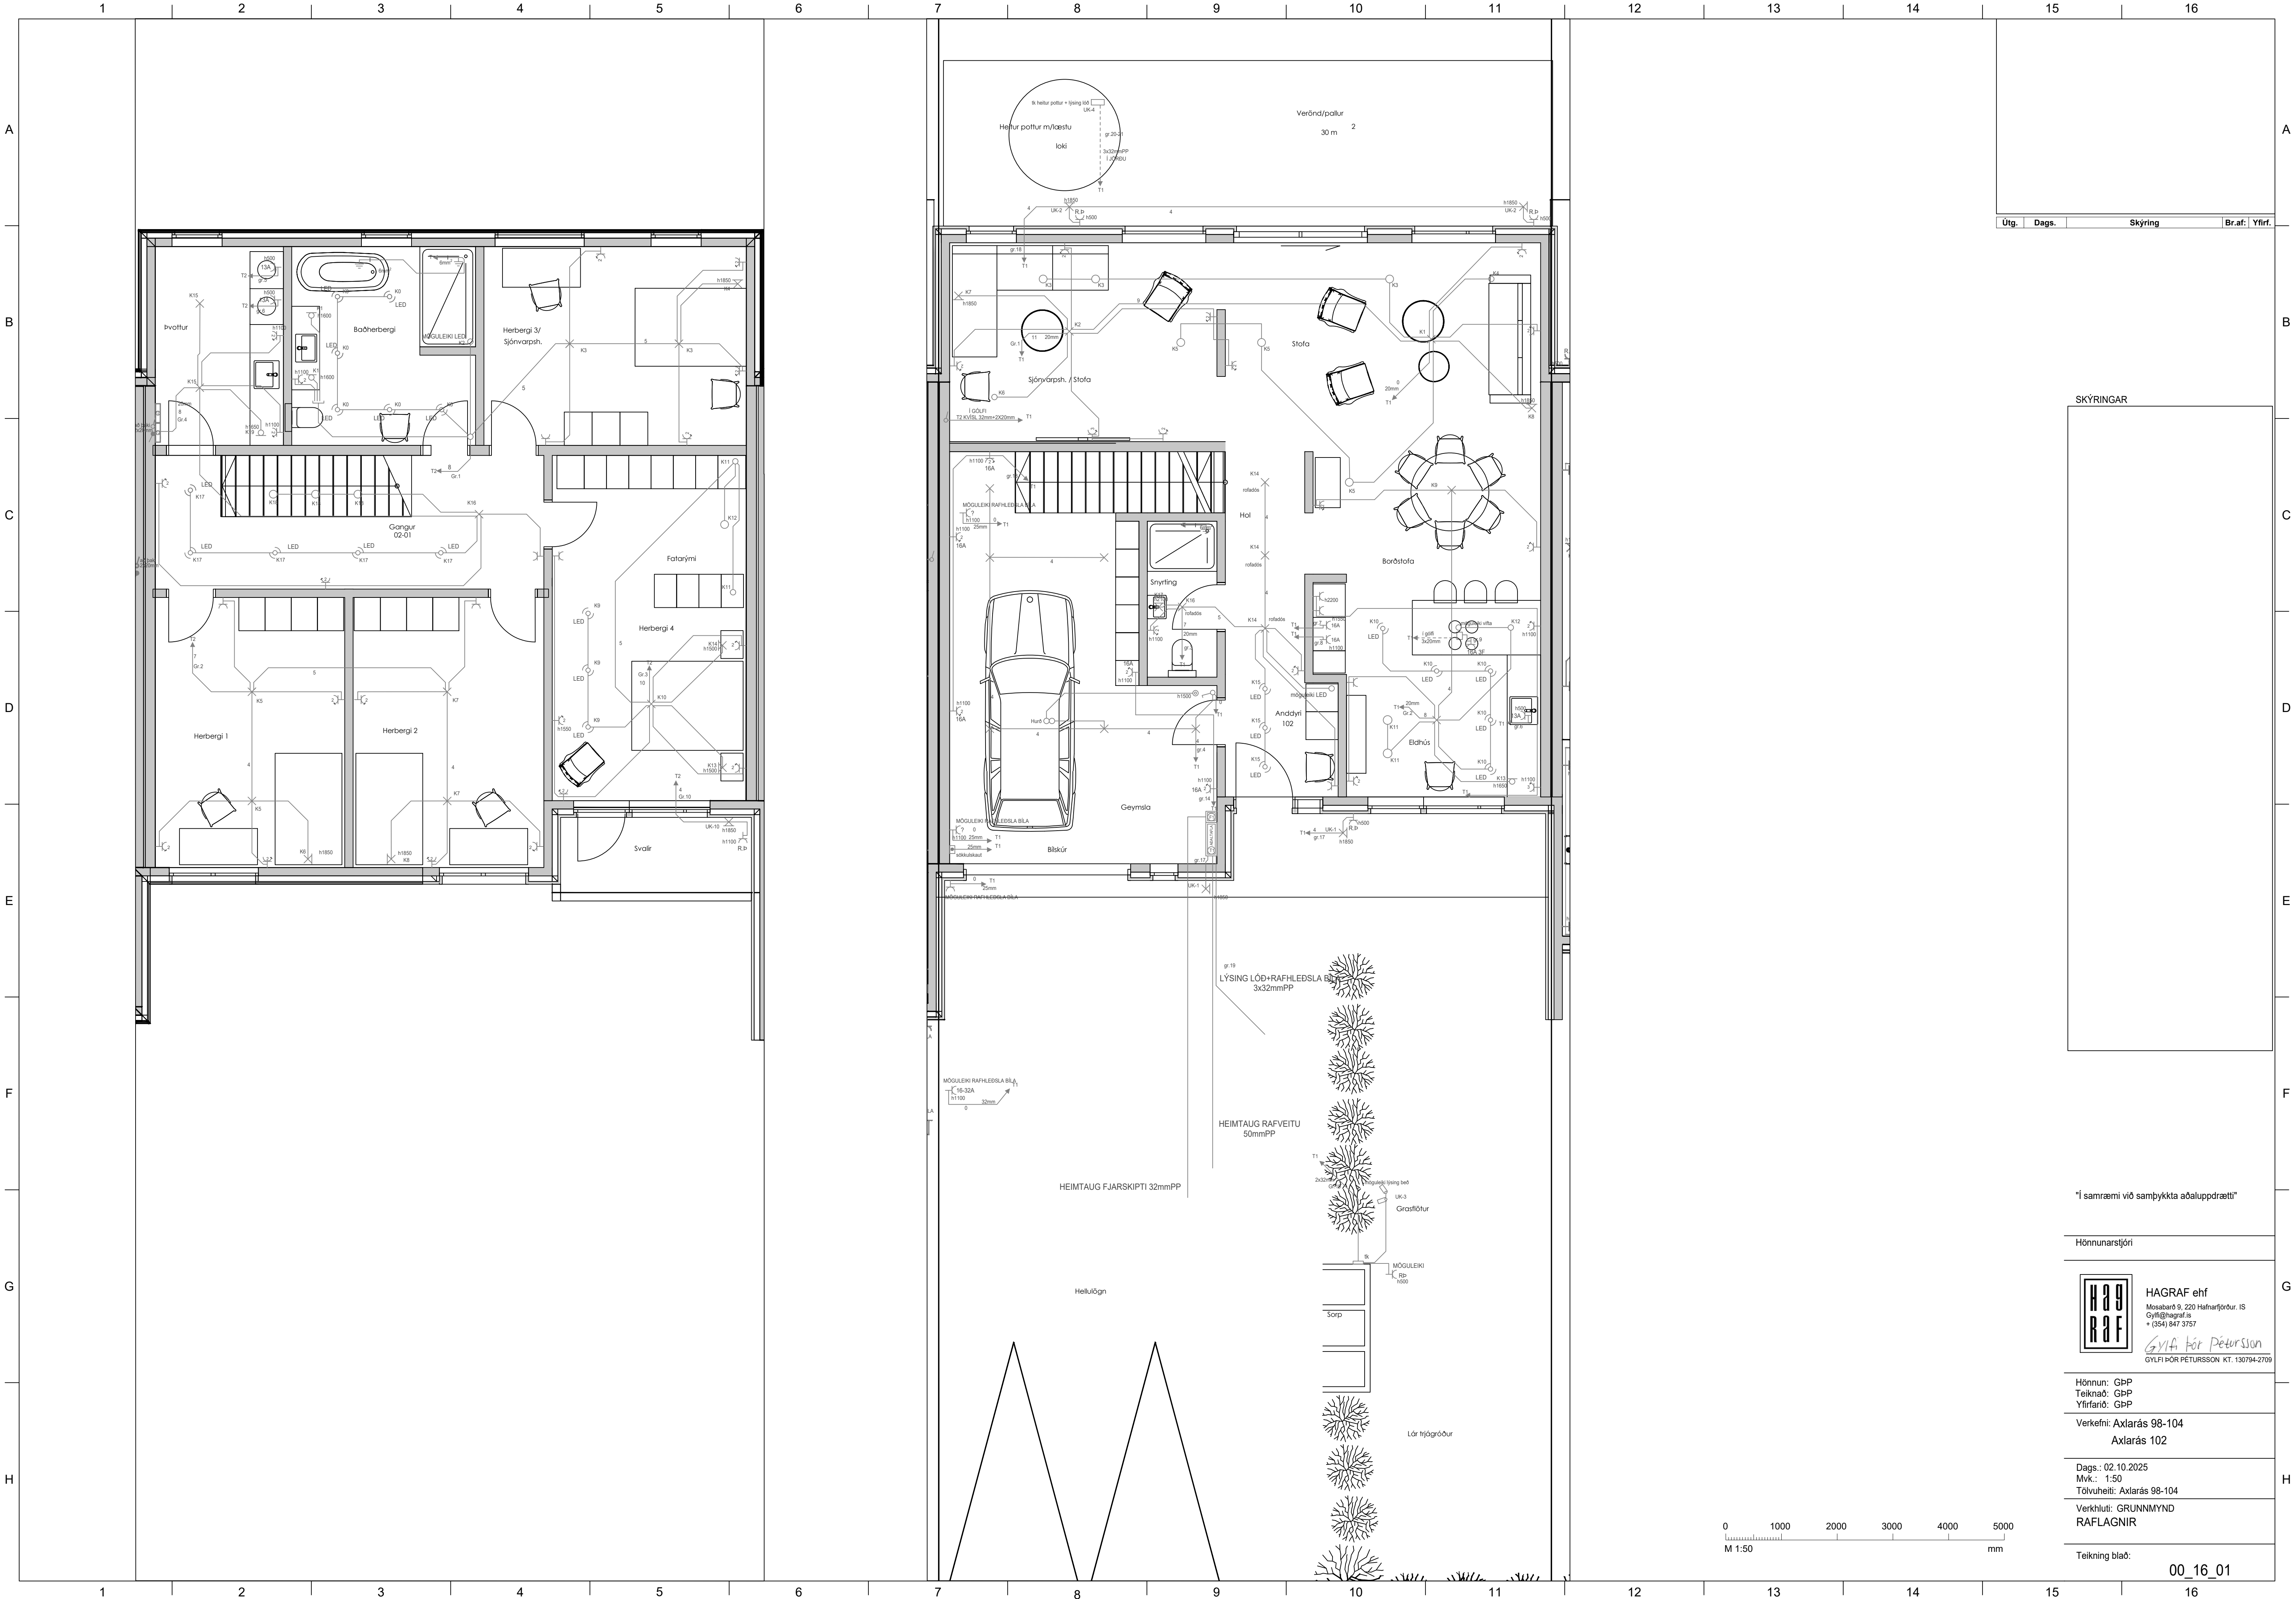

Útg. Dags. Skýring Br.af. Yfirt.

SKÝRINGAR

"Í samræmi við samþykkt aðaluppdrætti"

Hönnunarstjóri



HAGRAF ehf
Mosabard 9, 220 Hafnarfjörður, IS
Gylfi@hagrat.is
+ (354) 847 3757
Gylfi Þór Pétursson
GYLFI ÞÓR PÉTURSSON KT. 130794-2709

Hönnun: GPP

Teiknað: GPP

Yfirlit: GPP


Verkefni: Axlará 98-104
Axlará 102


Dags.: 02.10.2025
Mvk.: 1:50
Tölvuhelti: Axlará 98-104

Verklut: GRUNNMYND
RAFLAGNIR

Teikning blað:

00_16_01

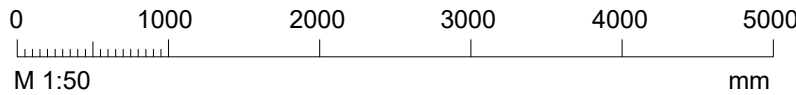

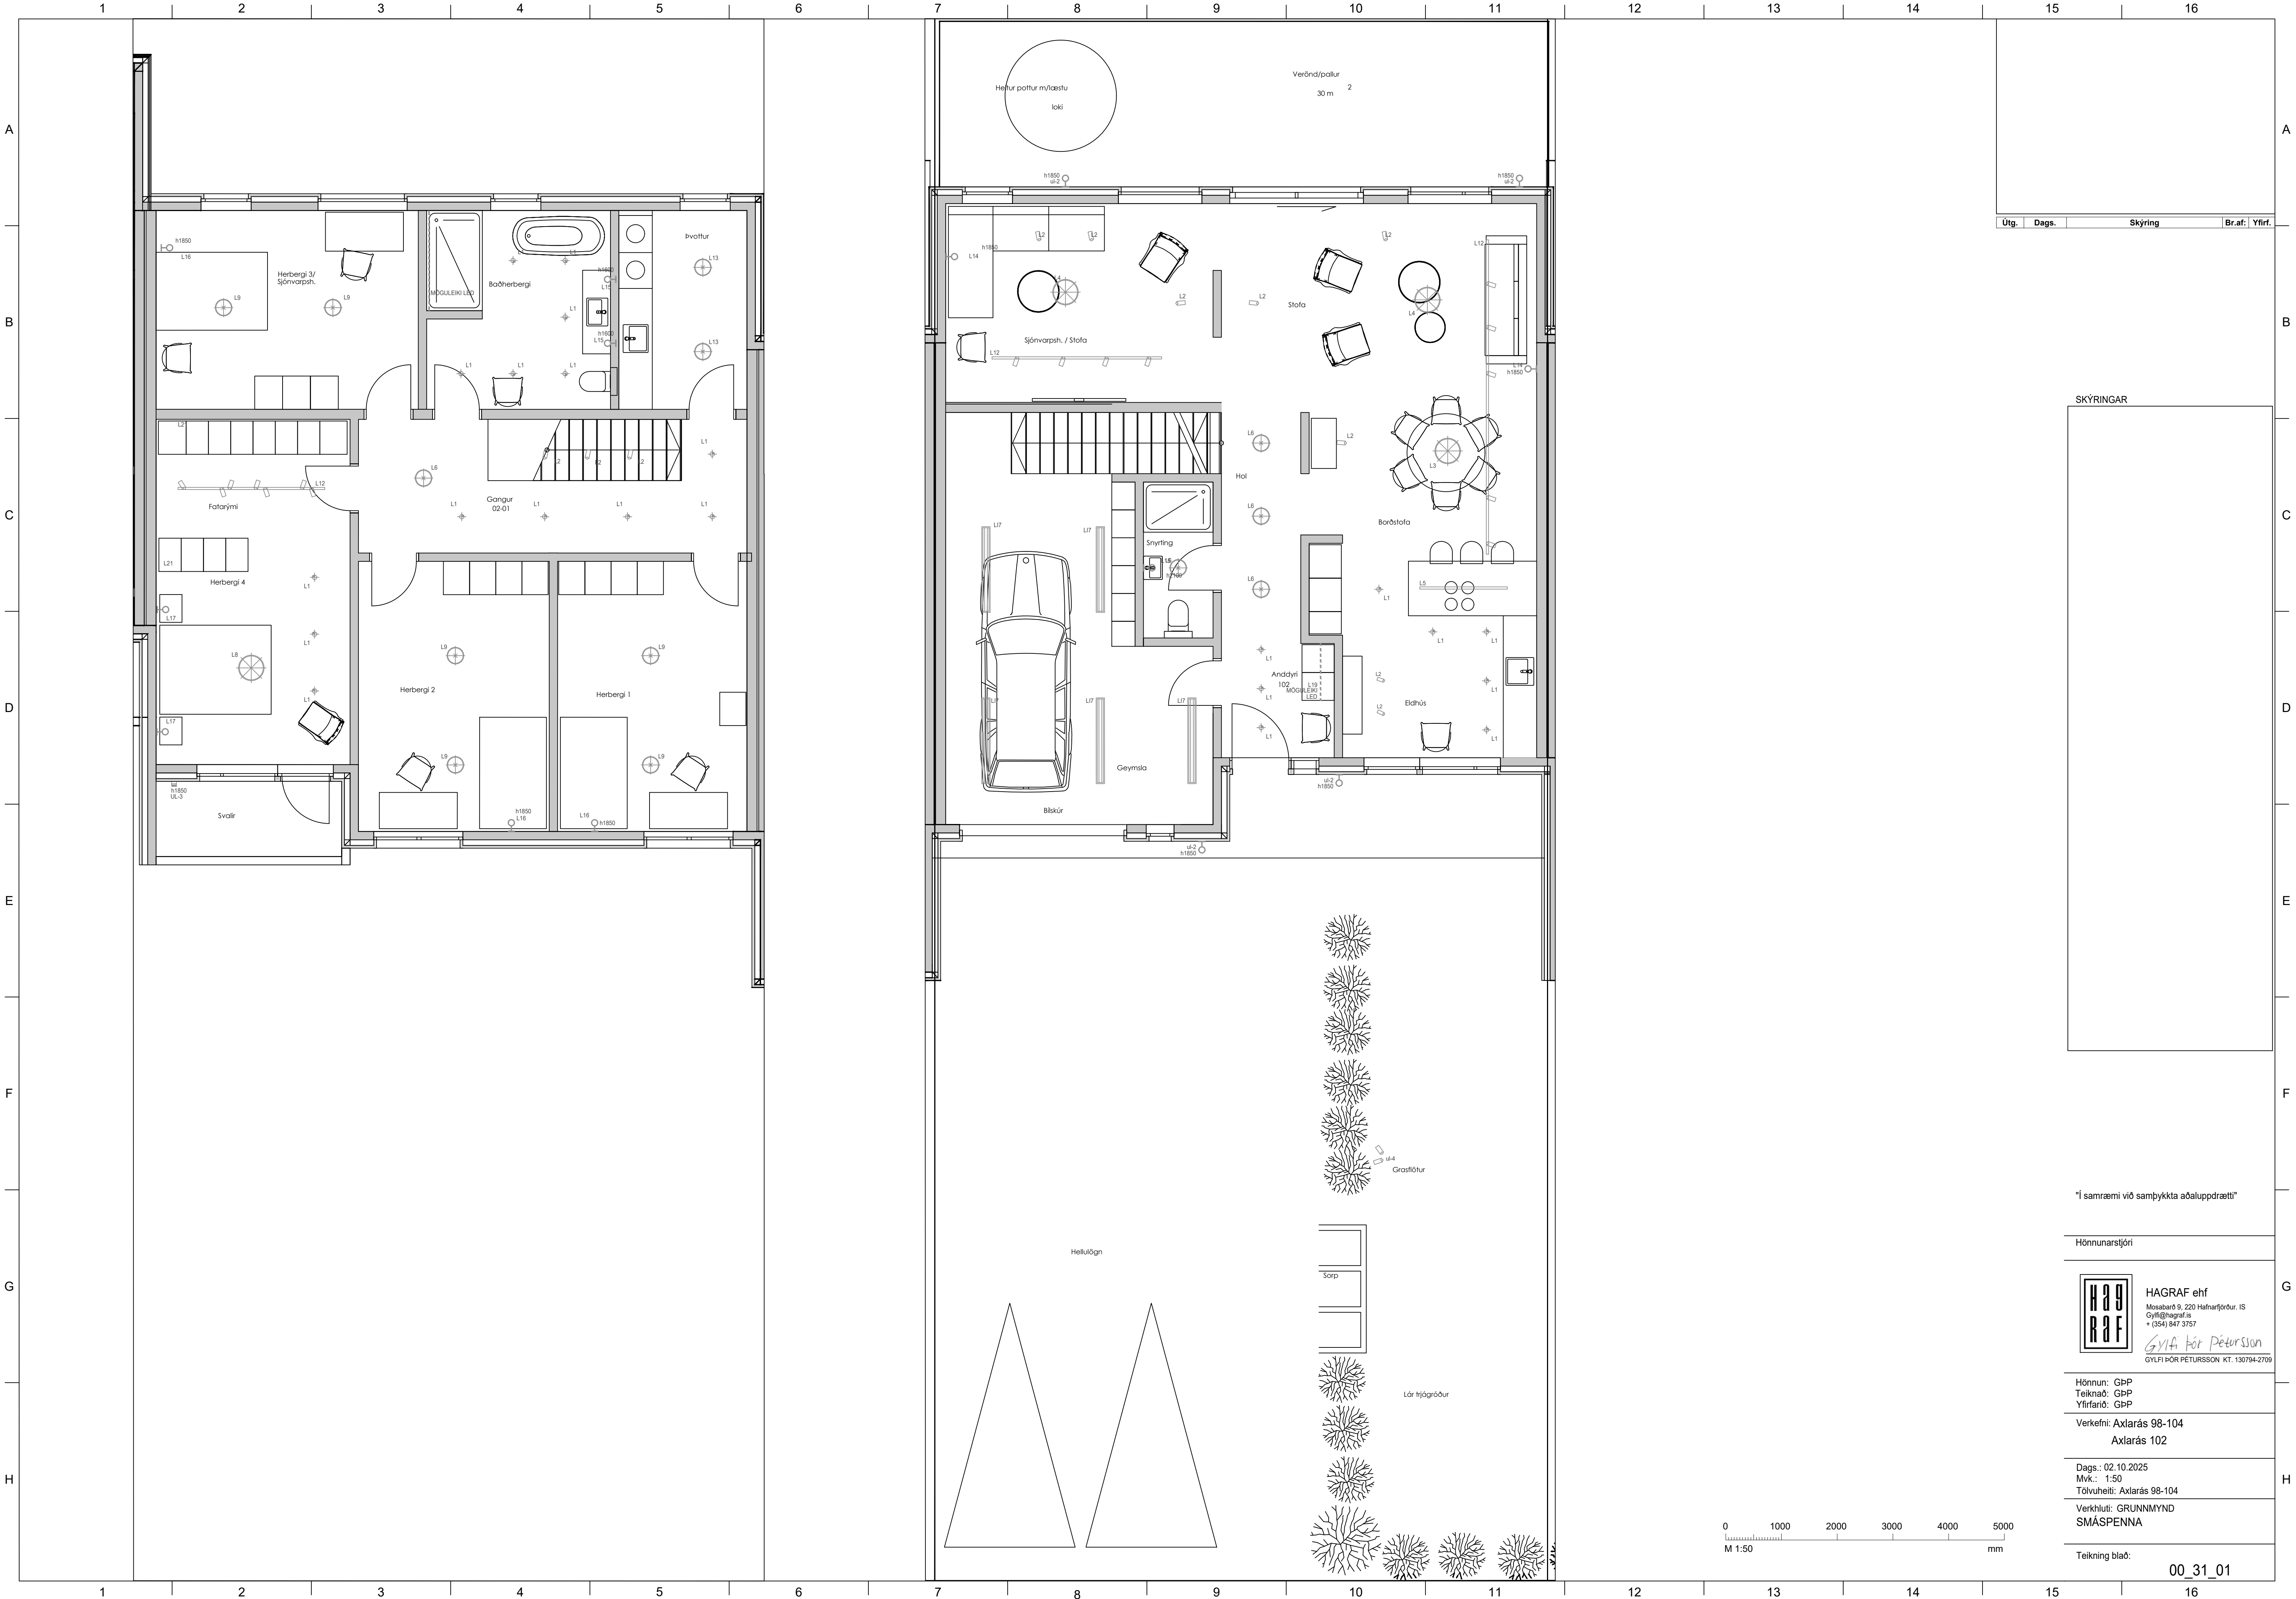

Útg.	Dags.	Skýring	Br.af.	Yfirt.
------	-------	---------	--------	--------

SKÝRINGAR

"Í samræmi við samþykkt aðaluppdrætti"

Hönnunarstjóri



HAGRAF ehf
Mosabard 9, 220 Hafnarfjörður, ÍS
Gylfi@hagrat.is
+ (354) 947 3757
Gylfi Þór Pétursson
GYLFI ÞÓR PÉTURSSON KT. 130794-2799

Hönnun: GbP
Teiknað: GbP
Yfirlitað: GbP

Verkefni: Axlará 98-104
Axlará 102

Dags.: 02.10.2025
Mvk.: 1:50
Tölvuhelti: Axlará 98-104

Verkhuti: GRUNNMYND
SMÁSPENNA

Teikning blað:

00_31_01