


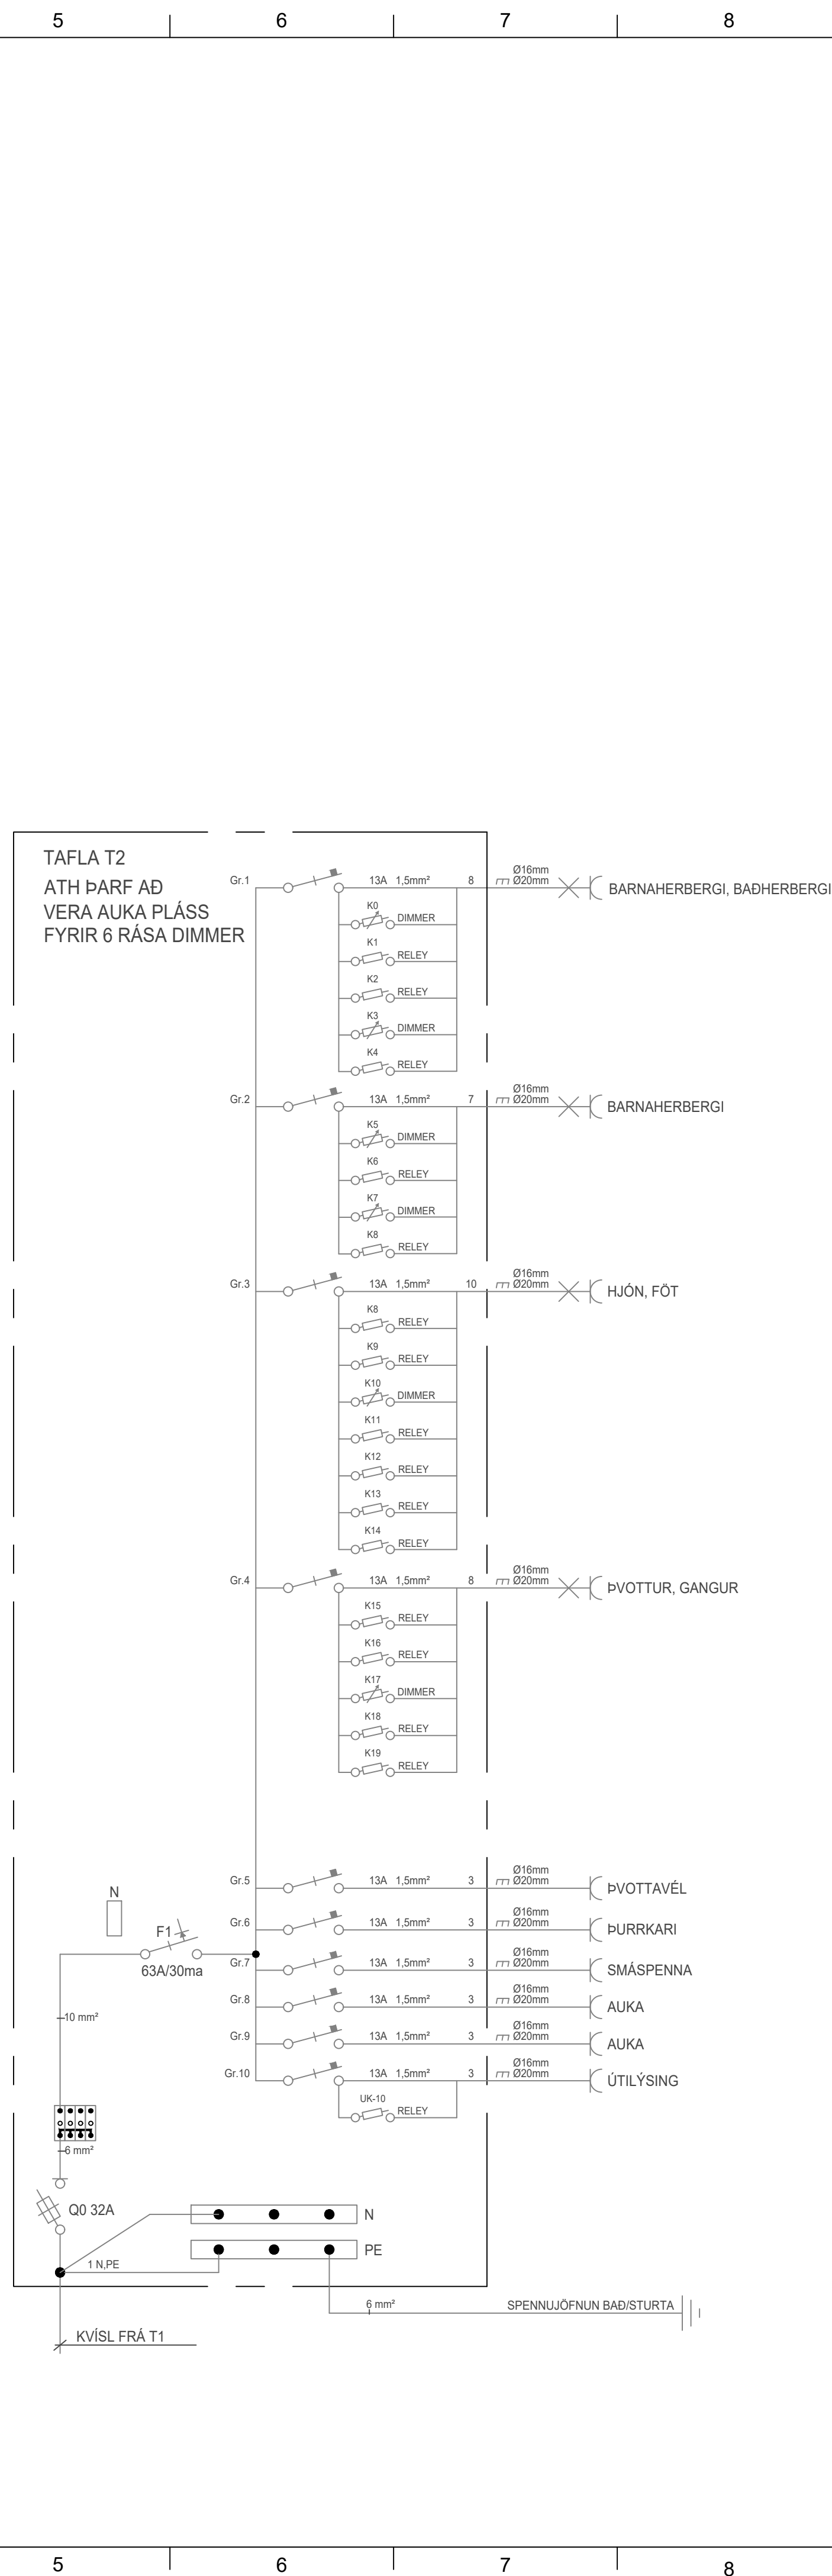


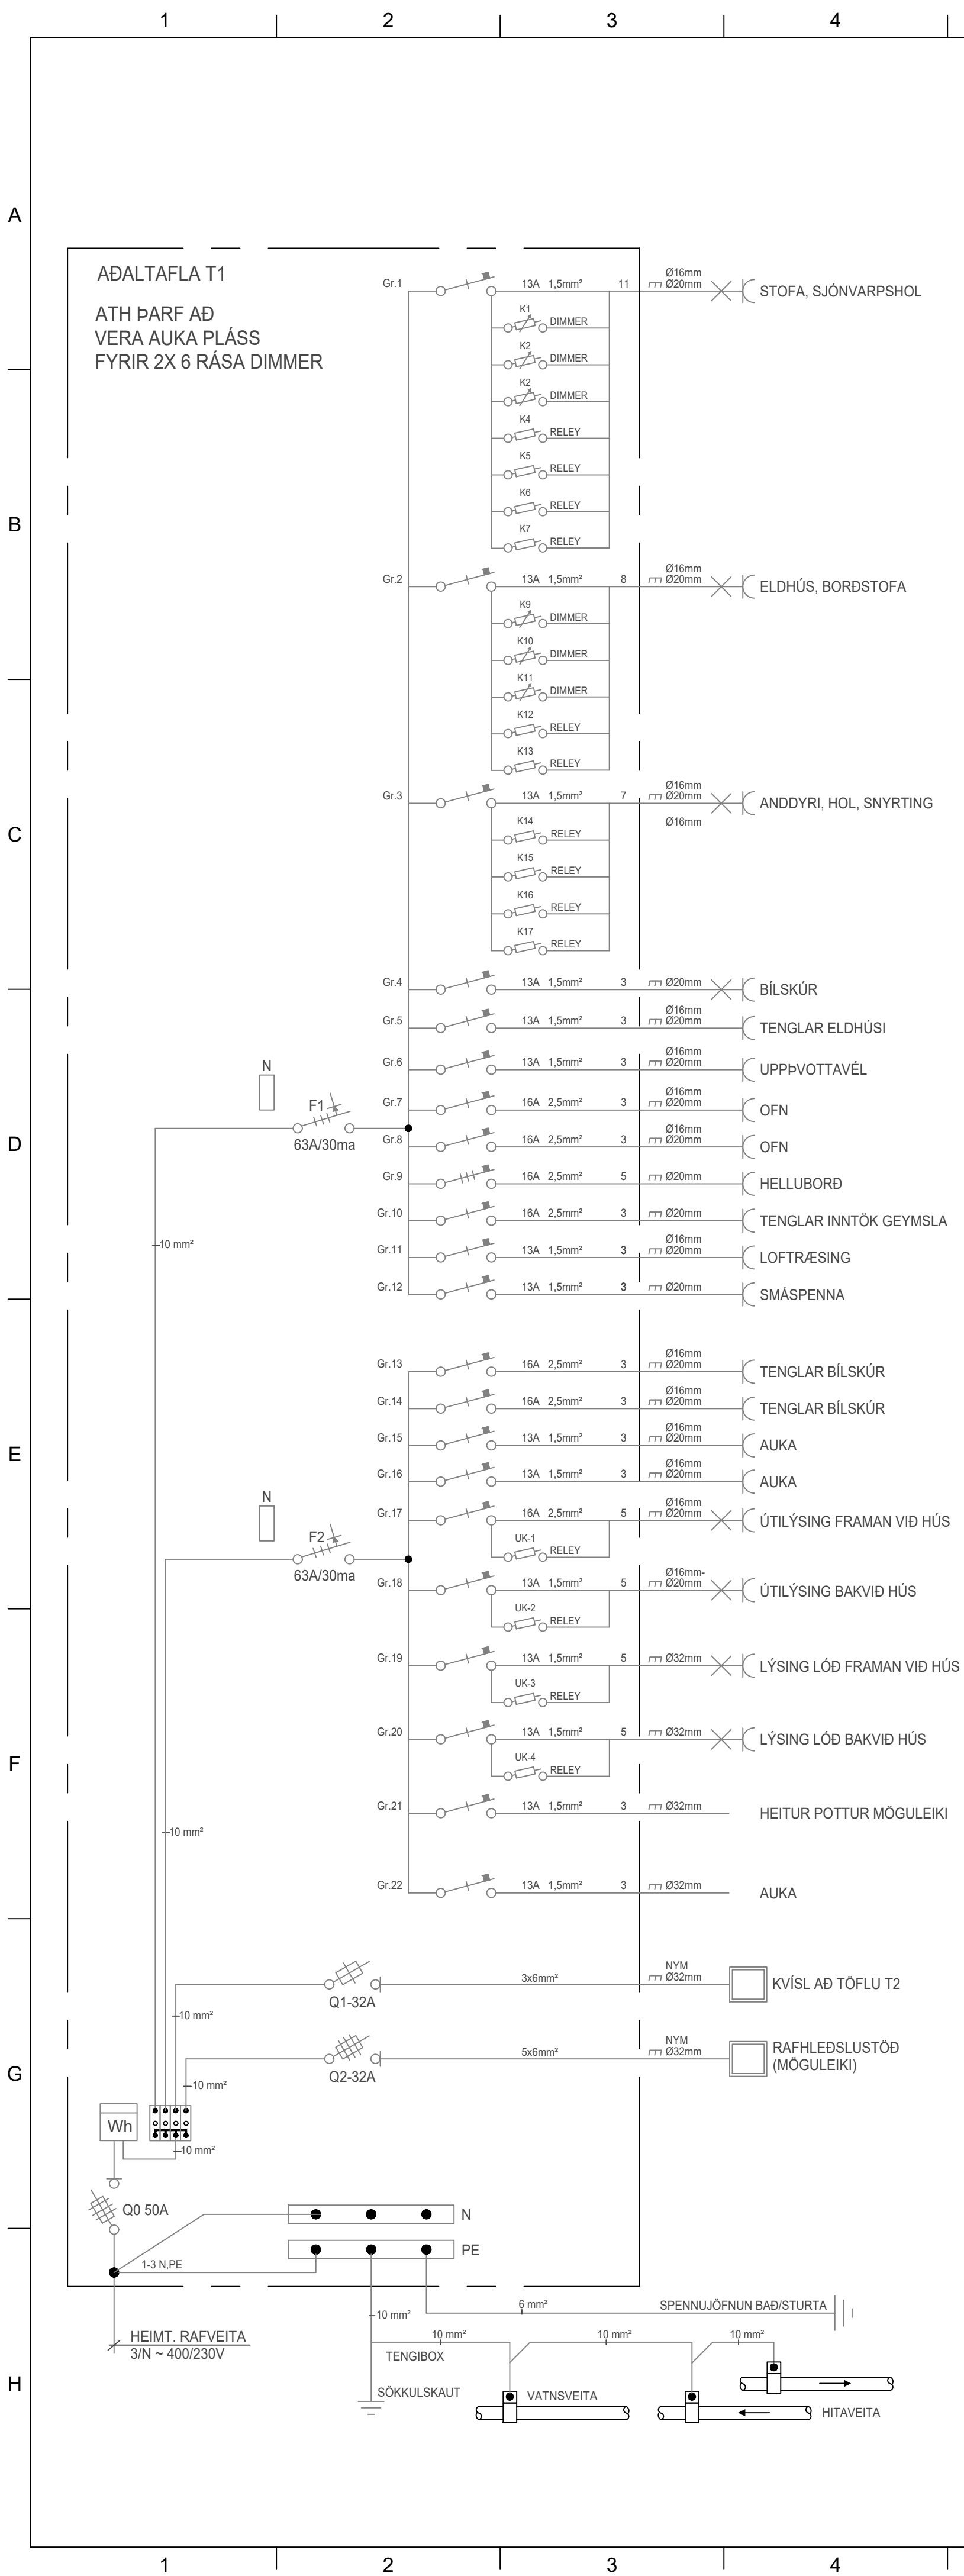


AFSTÖÐUMYND MKV. 1:500

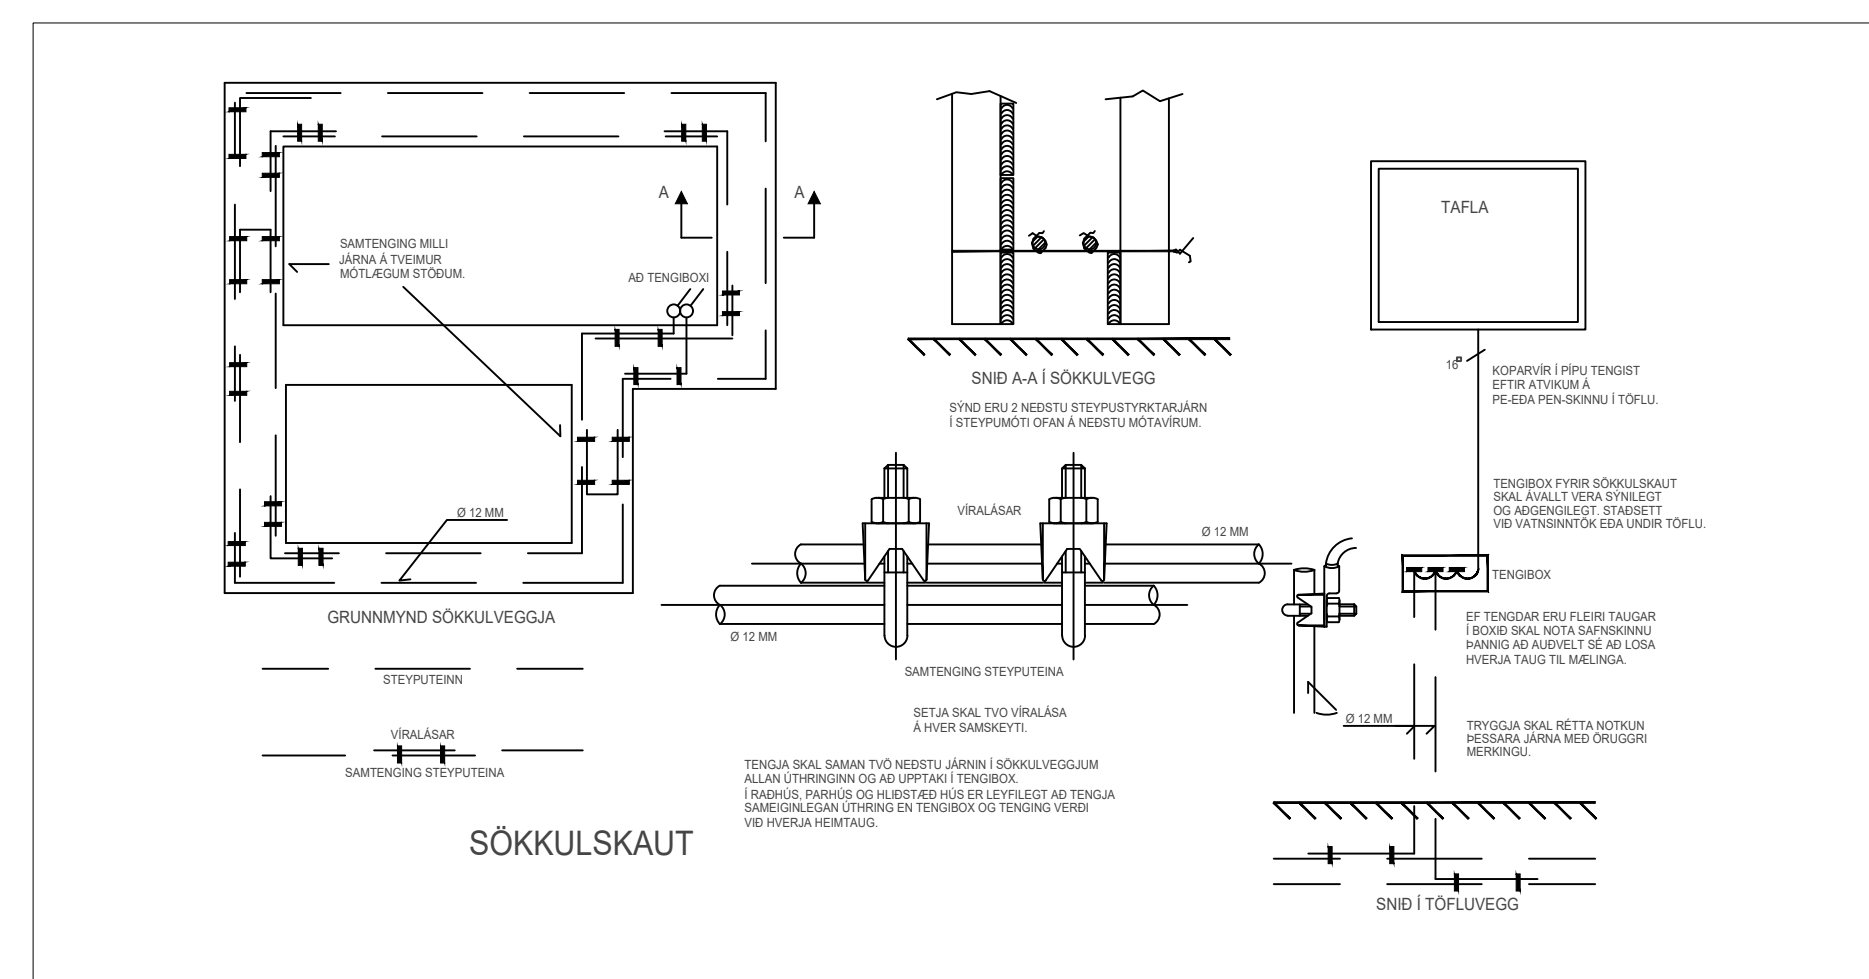

SÖKKULSKAUT

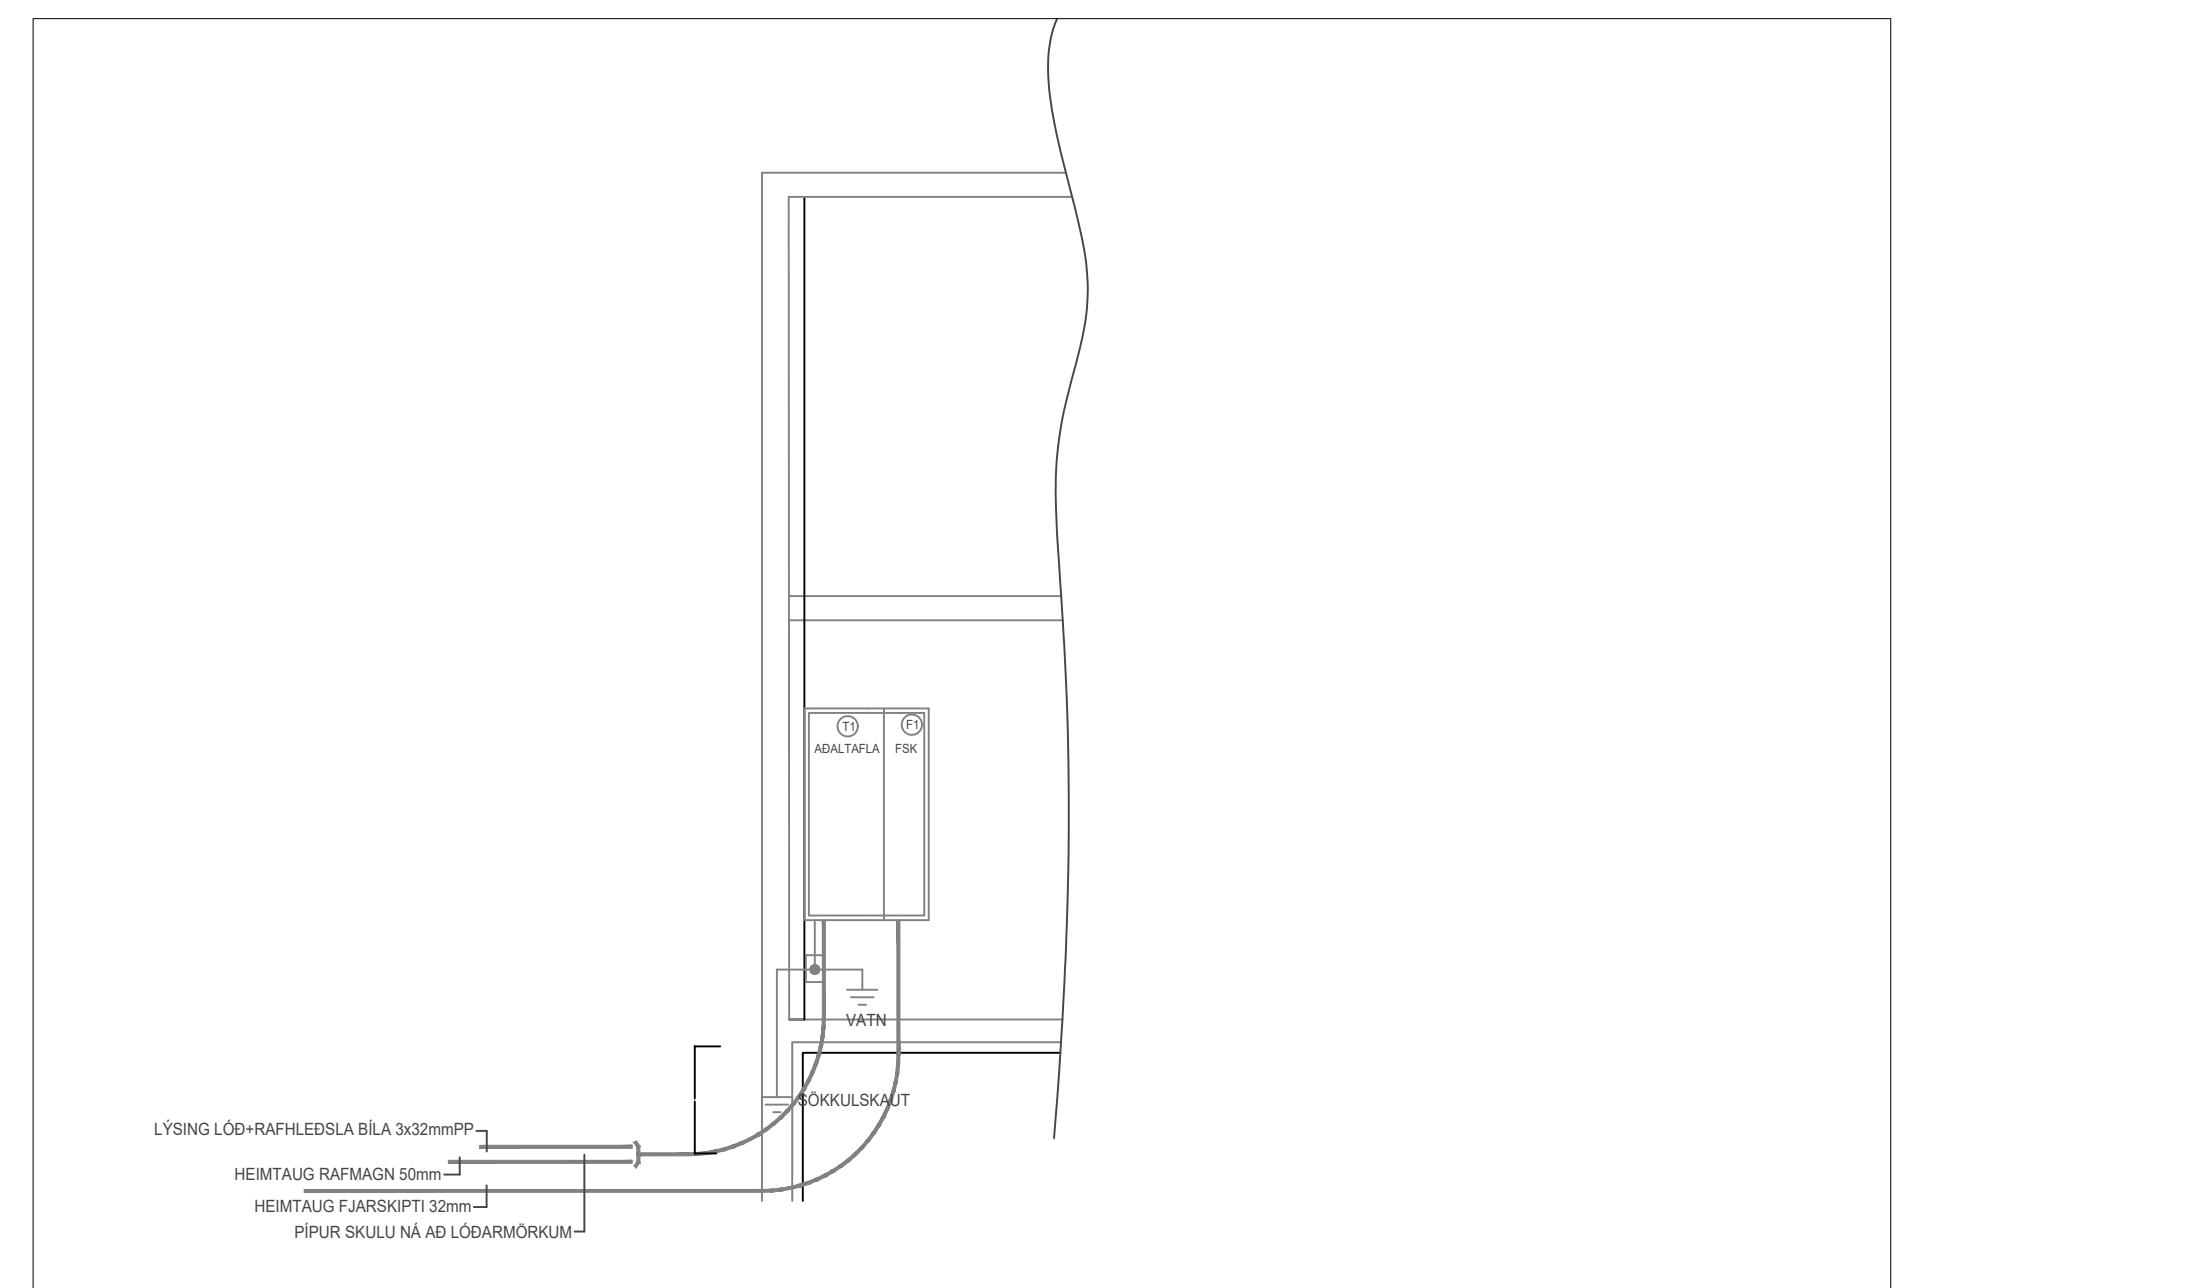

SNID MKV. 1:50

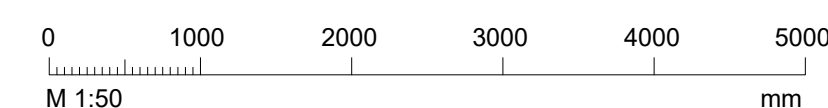

Útg.	Dags.	Skýring	Br.af:	Yfirf.
------	-------	---------	--------	--------

SKÝRINGAR

Almennt:
Öl mál sem gefin eru upp á teikningum eru í mm.
Hæðarmál skulu vera miðað við fullirafgræningi öfls
og í miða dós, fráteigjar eru miðaðar við mögðu dósar.
Samræma skal staðsetningu rafbúnaðar í eldhúsi, baði
og þvottahúsi við sérteikningar af innréttingum. Öl tákni
eru tákningar og ber að samræma lagið að teikjum eftir
aðstoðum á staðnum og eftir sérteikningum. Allar lagið
og frágangur skal vera samkvæmt reglugerðum og
fyrirmælum frá rafveitu. Spennufjalla skal pipurki fyrir
heita og kaldavalslögn. Skal þá gert í tengiskáp
rafveitu og tengjast ím T1 (aðalöfl). Skil skal
mælingu af spennufjallinu og hinu skila upp lýfjalla
kröfur rafveitu. Tí snertispennuvarnar skal nota núllón
og lekaströmsförfum.

Hæðir búnaðar:
Tenglar almennt 200mm frá fullfrágengnu gölfi.
Tenglar teiknaðir með rofa koma í rofaðhæð.
Vinnutenglar í eldhúsi koma í 1100mm hæð.
Rofar koma almennt í 1100mm hæð.
Allir tenglar í bilskúr koma í 1100mm hæð.
Rofar við hjónarúm koma í 900mm hæð.
Tengill fyrir eldaval kemur í 300mm hæð.
Tengill fyrir víftu kemur í 2000mm hæð.
Gæta skal að legu og þéttleika dósa vegna
burðarþols byggingahluta og hjólaðgöngurunar.

Pípur lágspennu:
Pípur lágspennu eru almennt 16-20mm og vir 3x1.5mm²
Pípur smáspennu eru almennt 20mm.
Pípur í helluborð og ofn, lagnir 20mm rör, vir 3-5x4.0mm²
Spennuofnir í baðherbergi 6mm². Þar sem pípur eru lagðar hlíð við hlíð í vegjum eða loftum skal hafa að minnsta kosti 30mm bíl milli pípanna þannig að steypta gæti auðveldlega runnið á milli. Gæta skal að legu og þéttleika róna vegna burðarþótt byggingahluta.

Málstraumur:
Rafbúnaður sé í samræmi við stærðir varbúnaðar í töflu.
Sökkulskaut:
Frágangur sökkulskauta skal vera í samræmi við kröfur
rafeitu. Jarðbinda skal málmhluta lagna, tækja, lampa,
loftæristokka og rafbúnaðar.

Raða skal fösum (L1,L2,L3) rétt niður á straumskinnur og greinar þannig að tryggt sé að rétt fasaröð haldist að 3ja fasa tækjum og álag milli fasa sé sem jafnast.

Málsetningar:
Allar málsetningar skulu miðast við málsettar byggingarteikningar.

"Í samræmi við samþykktu aðaluppdrætti"

Hönnunarstjóri



HAGRAF ehf
Mosabará 9, 220 Hafnarfjörður. IS
Gylfi@hagraf.is
+ (354) 847 3757

Gylfi Þór Pétursson
GYLFI ÞÓR PÉTURSSON KT. 130794-2709

Hönnun: GbP

Teiknað: GbP

Yılırtarió: GPP

Verkefni: Axlarás 98-104
Axlarás 104


Dags.: 02.10.2025
Mvk.: 1:50-1:500
Tölvuheiti: Axlarás 98-104


Verkhuti: RAFLAGNIR

EINLÍNA, SNIÐ OG AFSTAÐA

Table 1. Continued

XX 11 01

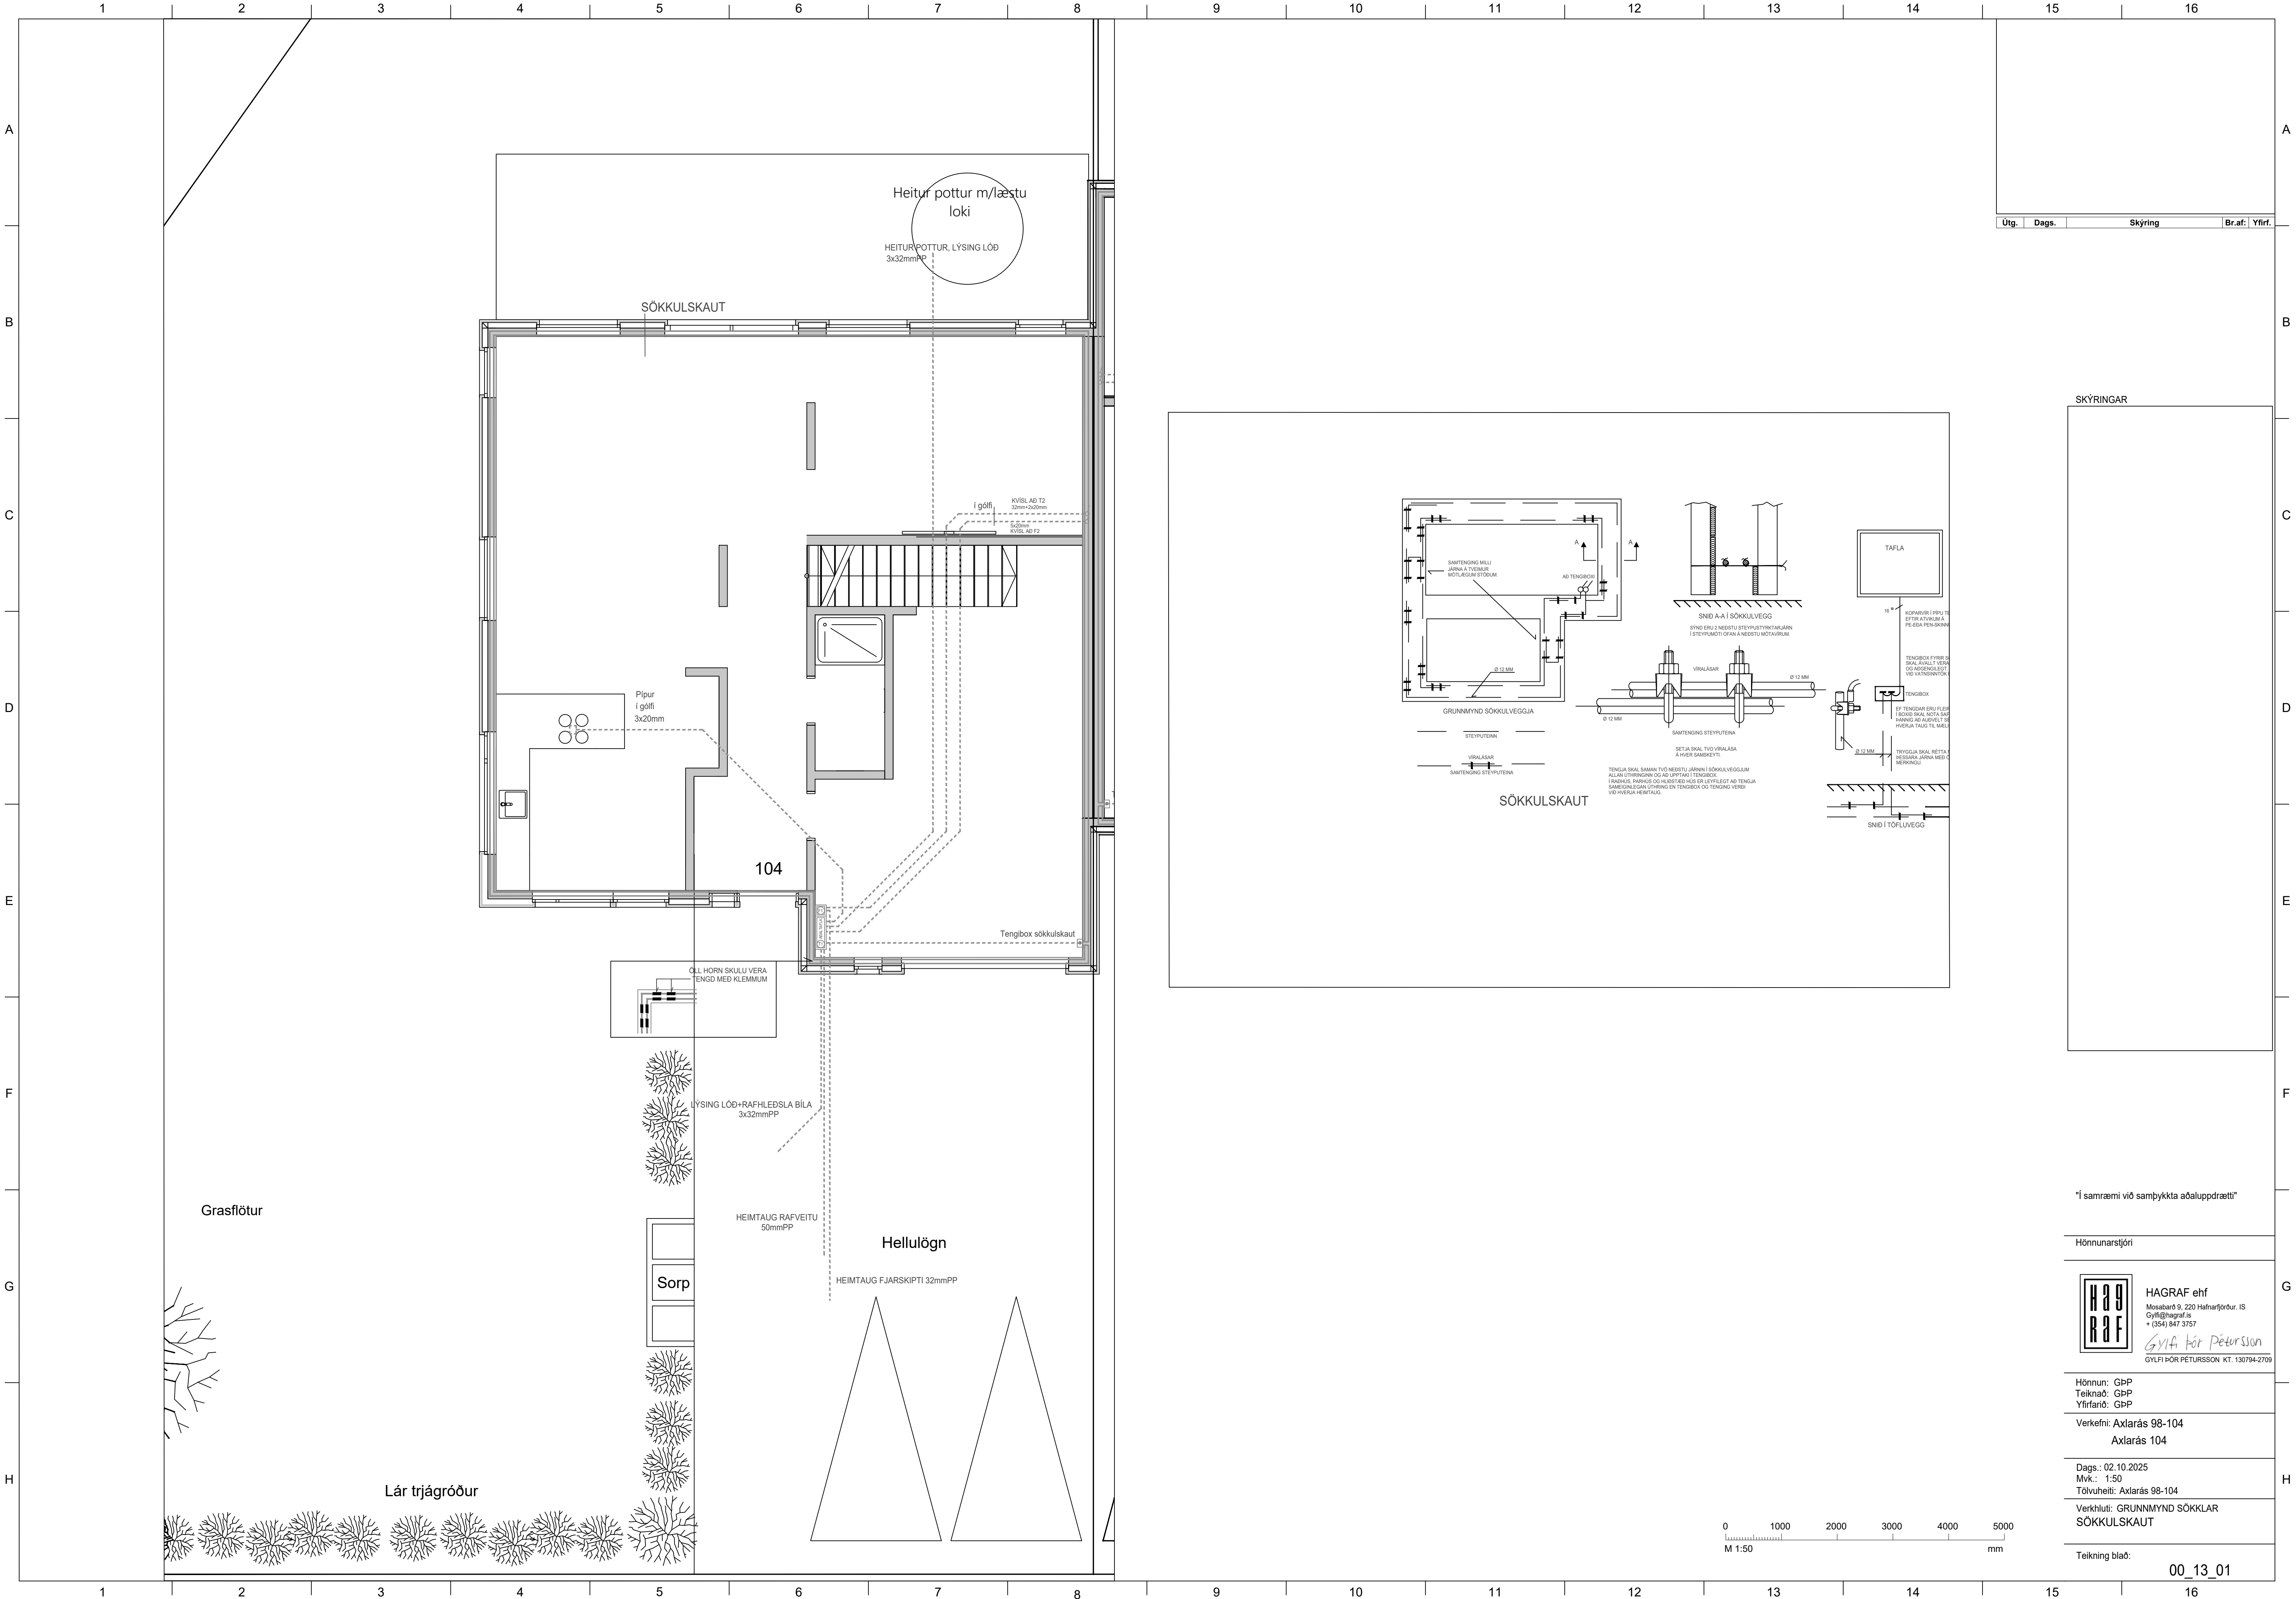

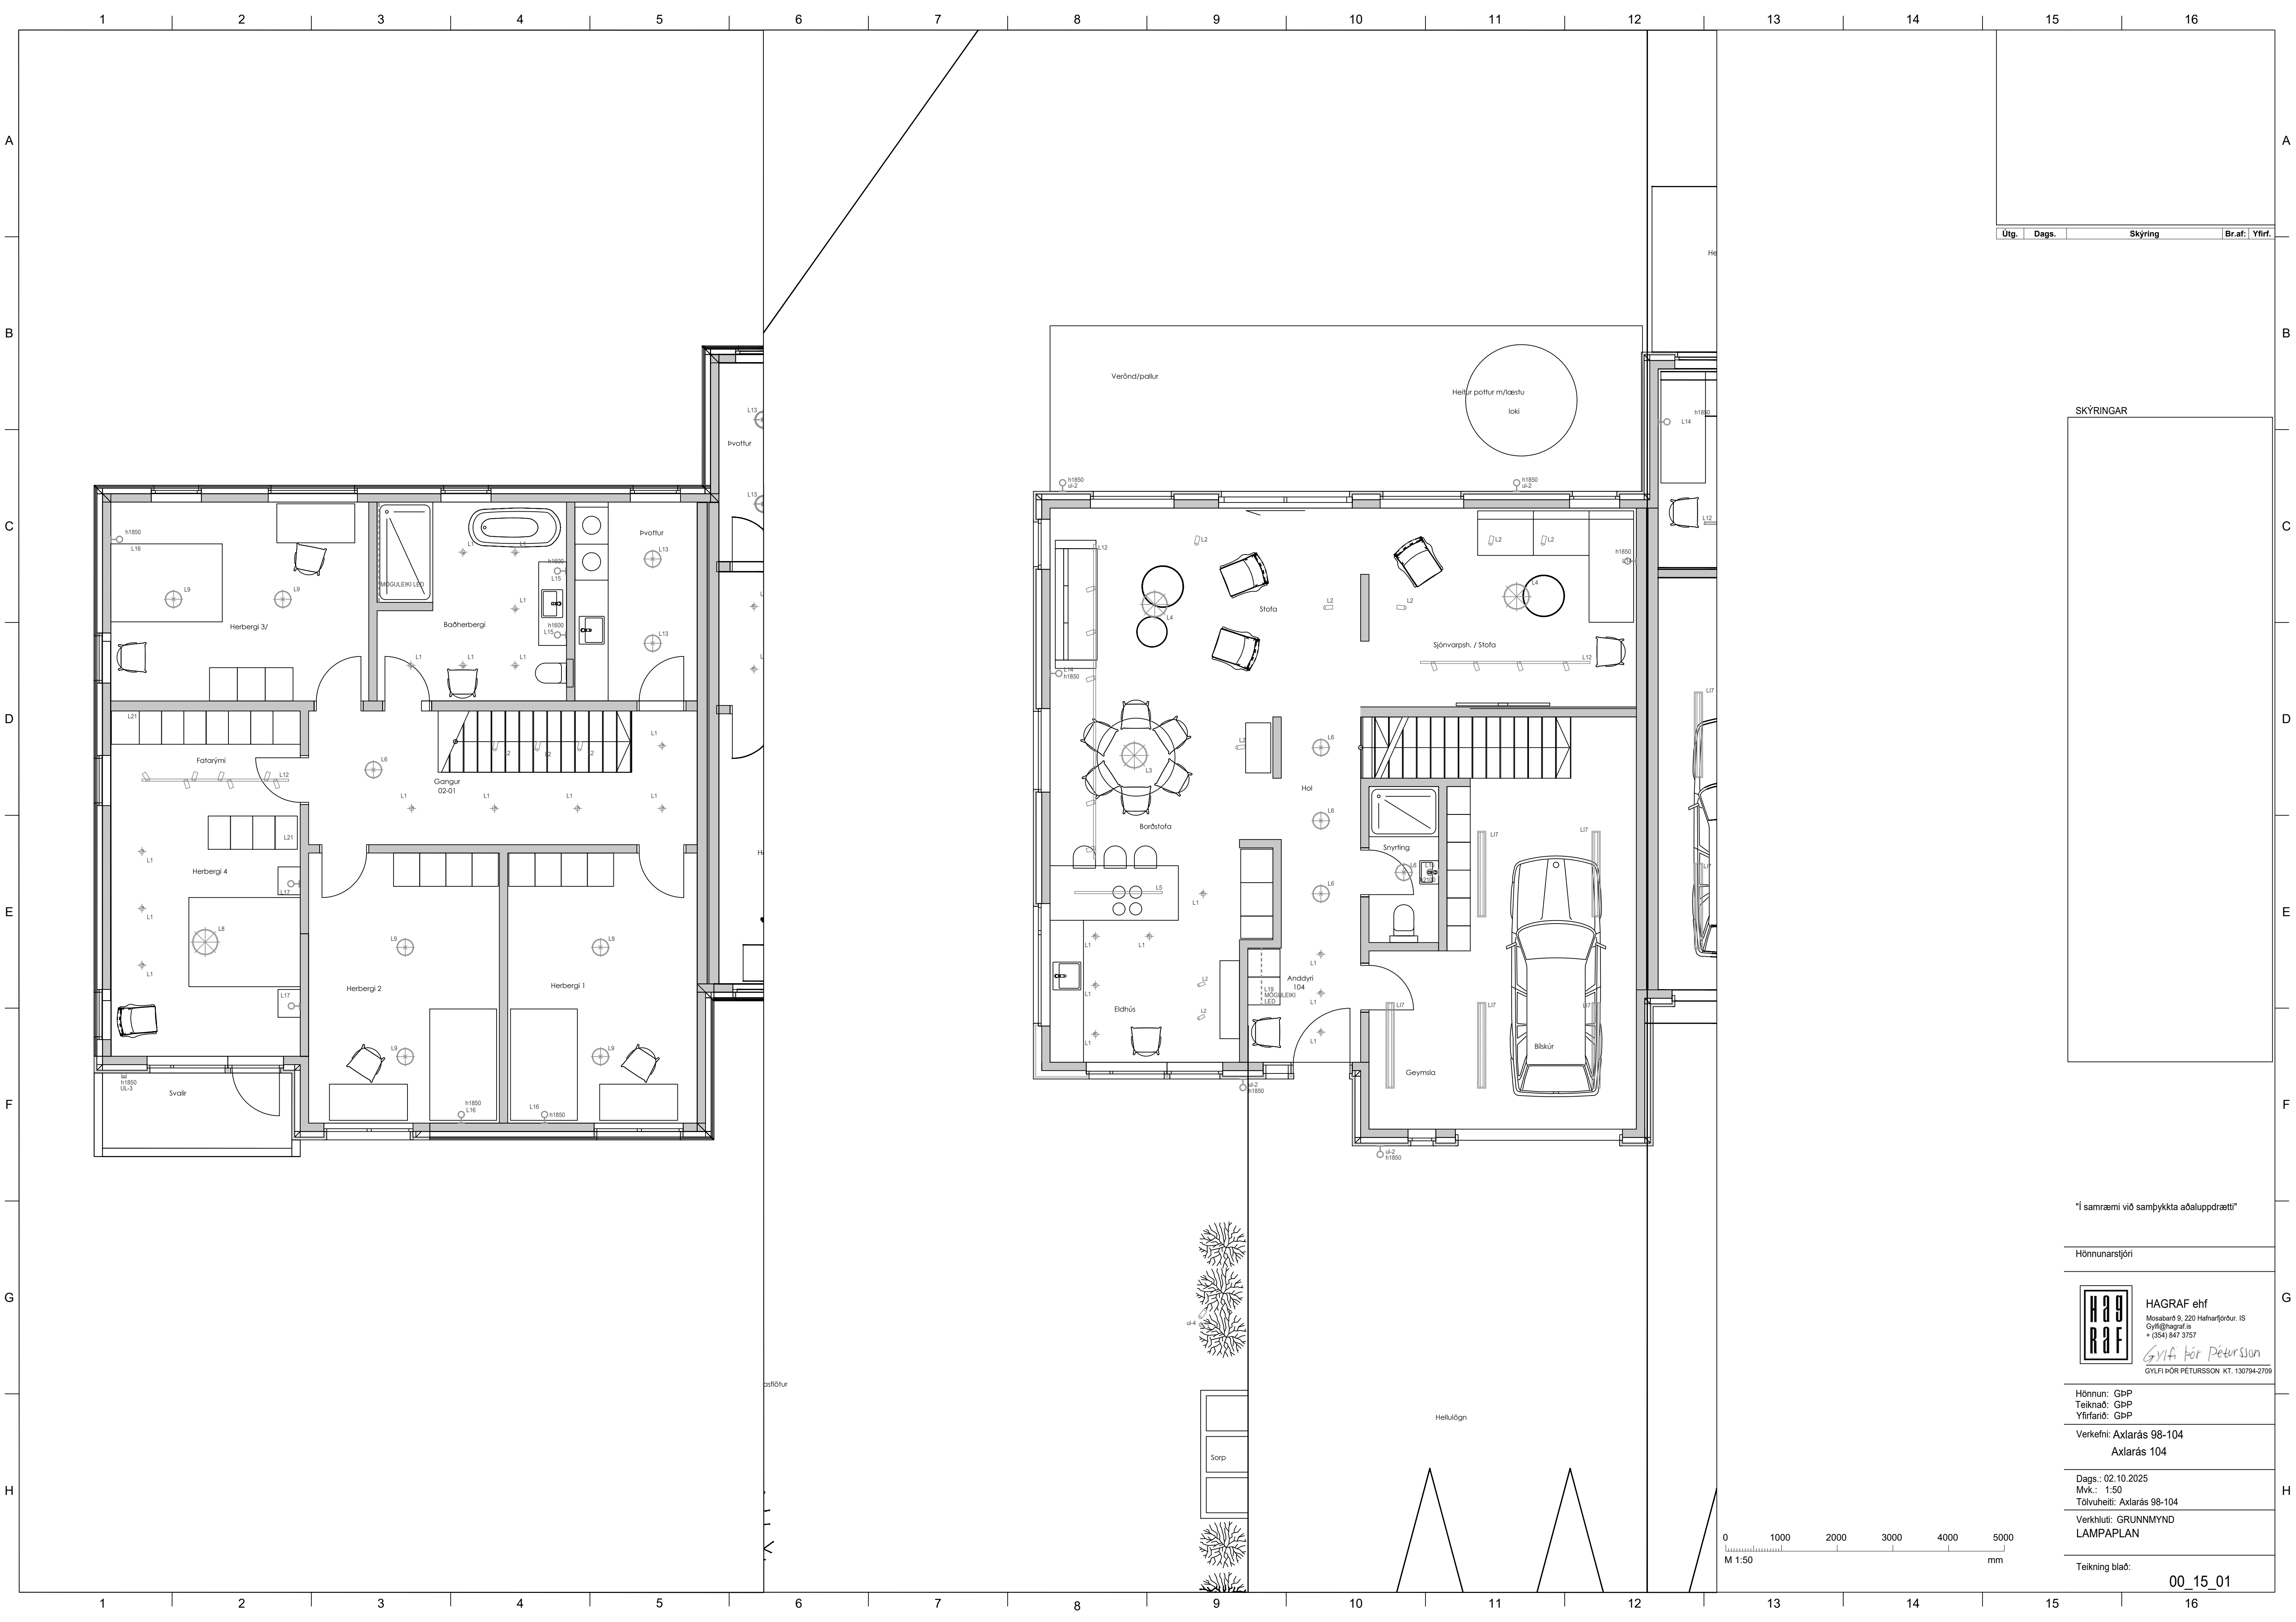

Útg.	Dags.	Skýring	Br.af.	Yfir.
------	-------	---------	--------	-------

SKÝRINGAR

"Í samræmi við samþykkt aðaluppdrætti"

Hönnunarstjóri



HAGRAF ehf
Mosabará 9, 220 Hafnarþórur, ÍS
Gylfi@hagrat.is
+ (354) 947 3757
Gylfi Þór Pétursson
GYLFI ÞÓR PÉTURSSON KT. 130794-2709

Hönnun: GbP
Teiknað: GbP
Yfirfarið: GbP


Verkefni: Axlarás 98-104
Axlarás 104

Dags.: 02.10.2025
Mvk.: 1:50
Tölvuhelti: Axlarás 98-104

Verkhuti: GRUNNMYND
LAMPAPLAN

Teikning blað:

00_15_01

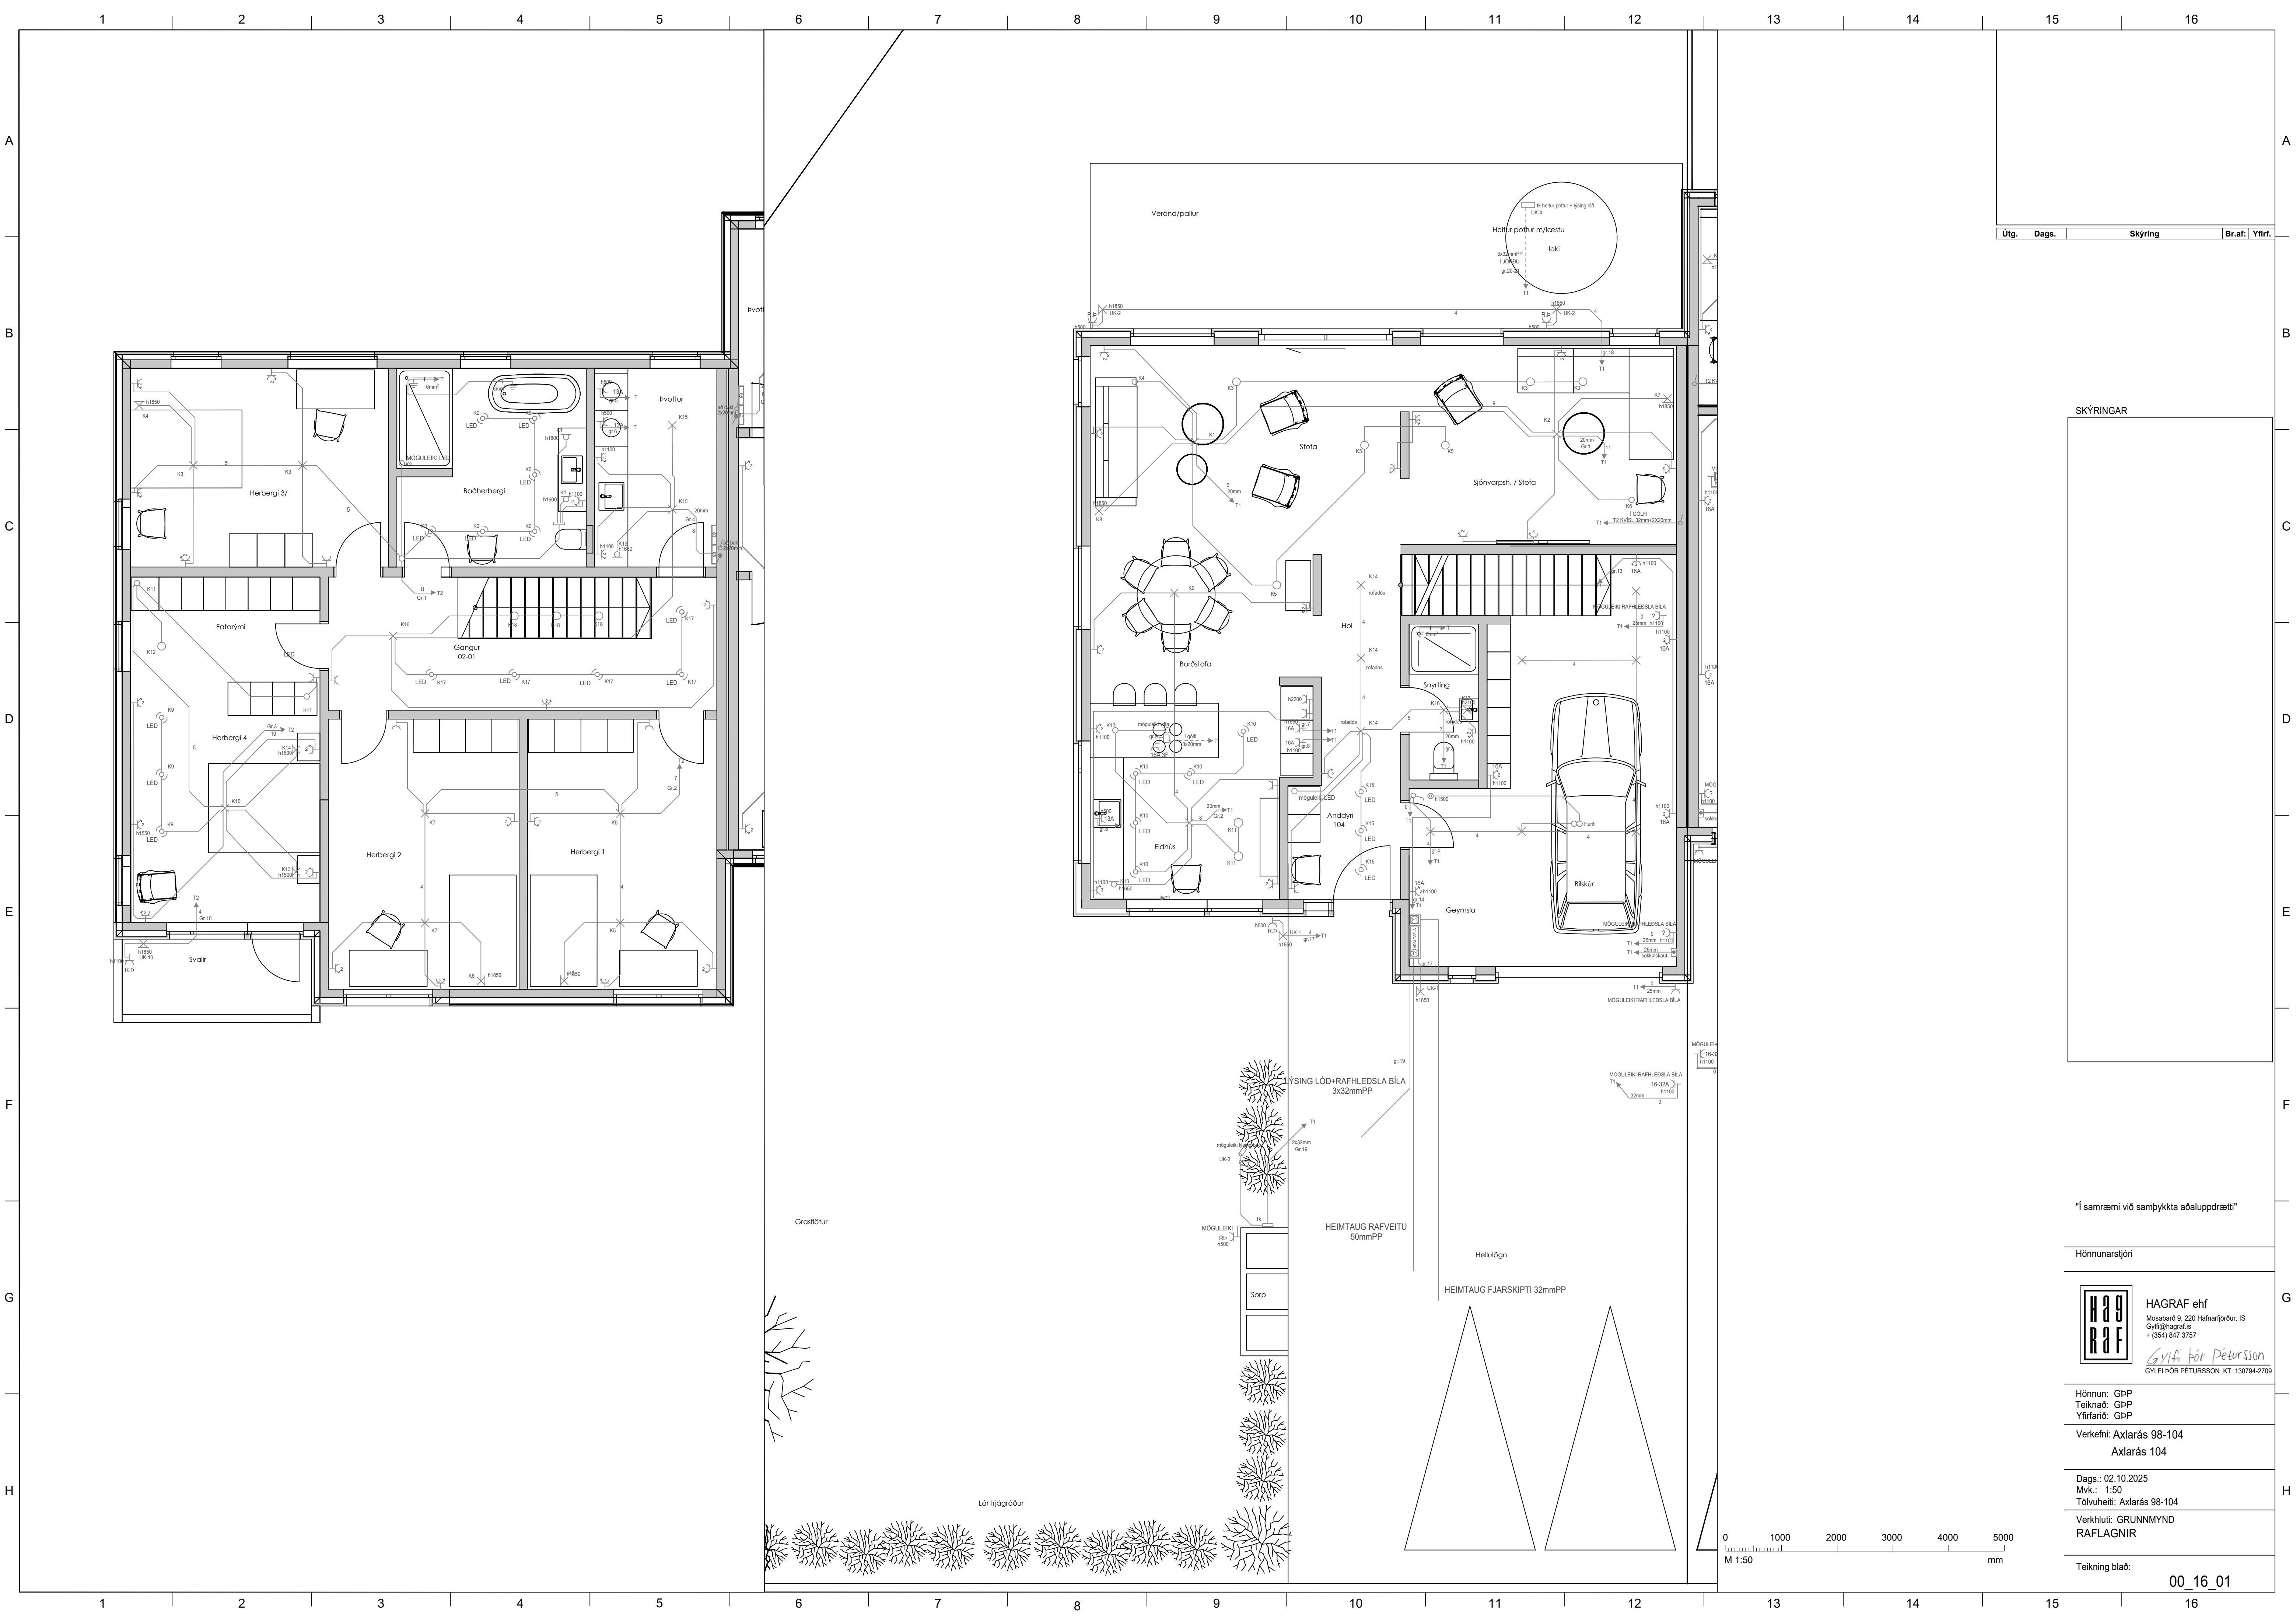

Útg.	Dags.	Skýring	Br.af.	Yfirl.
------	-------	---------	--------	--------

SKÝRINGAR

"Í samræmi við samþykkt aðaluppdrætti"

Hönnunarstjóri

HAG

RAF

HAGRAF ehf

Mosabard 9, 220 Hafnarfjörður, ÍS

Gyfi@hagrat.is

+ (354) 847 3757

Gyfi Þór Pétursson

GYLFI ÞÓR PÉTURSSON KT. 130794-2709


Hönnun: GbP
Teiknað: GbP
Yfirlitað: GbP

Verkefni: Axlarás 98-104
Axlarás 104

Dags.: 02.10.2025
Mvk.: 1:50
Tölvuhélt: Axlarás 98-104

Verklúti: GRUNNMYND
RAFLAGNIR

Teikning blað:

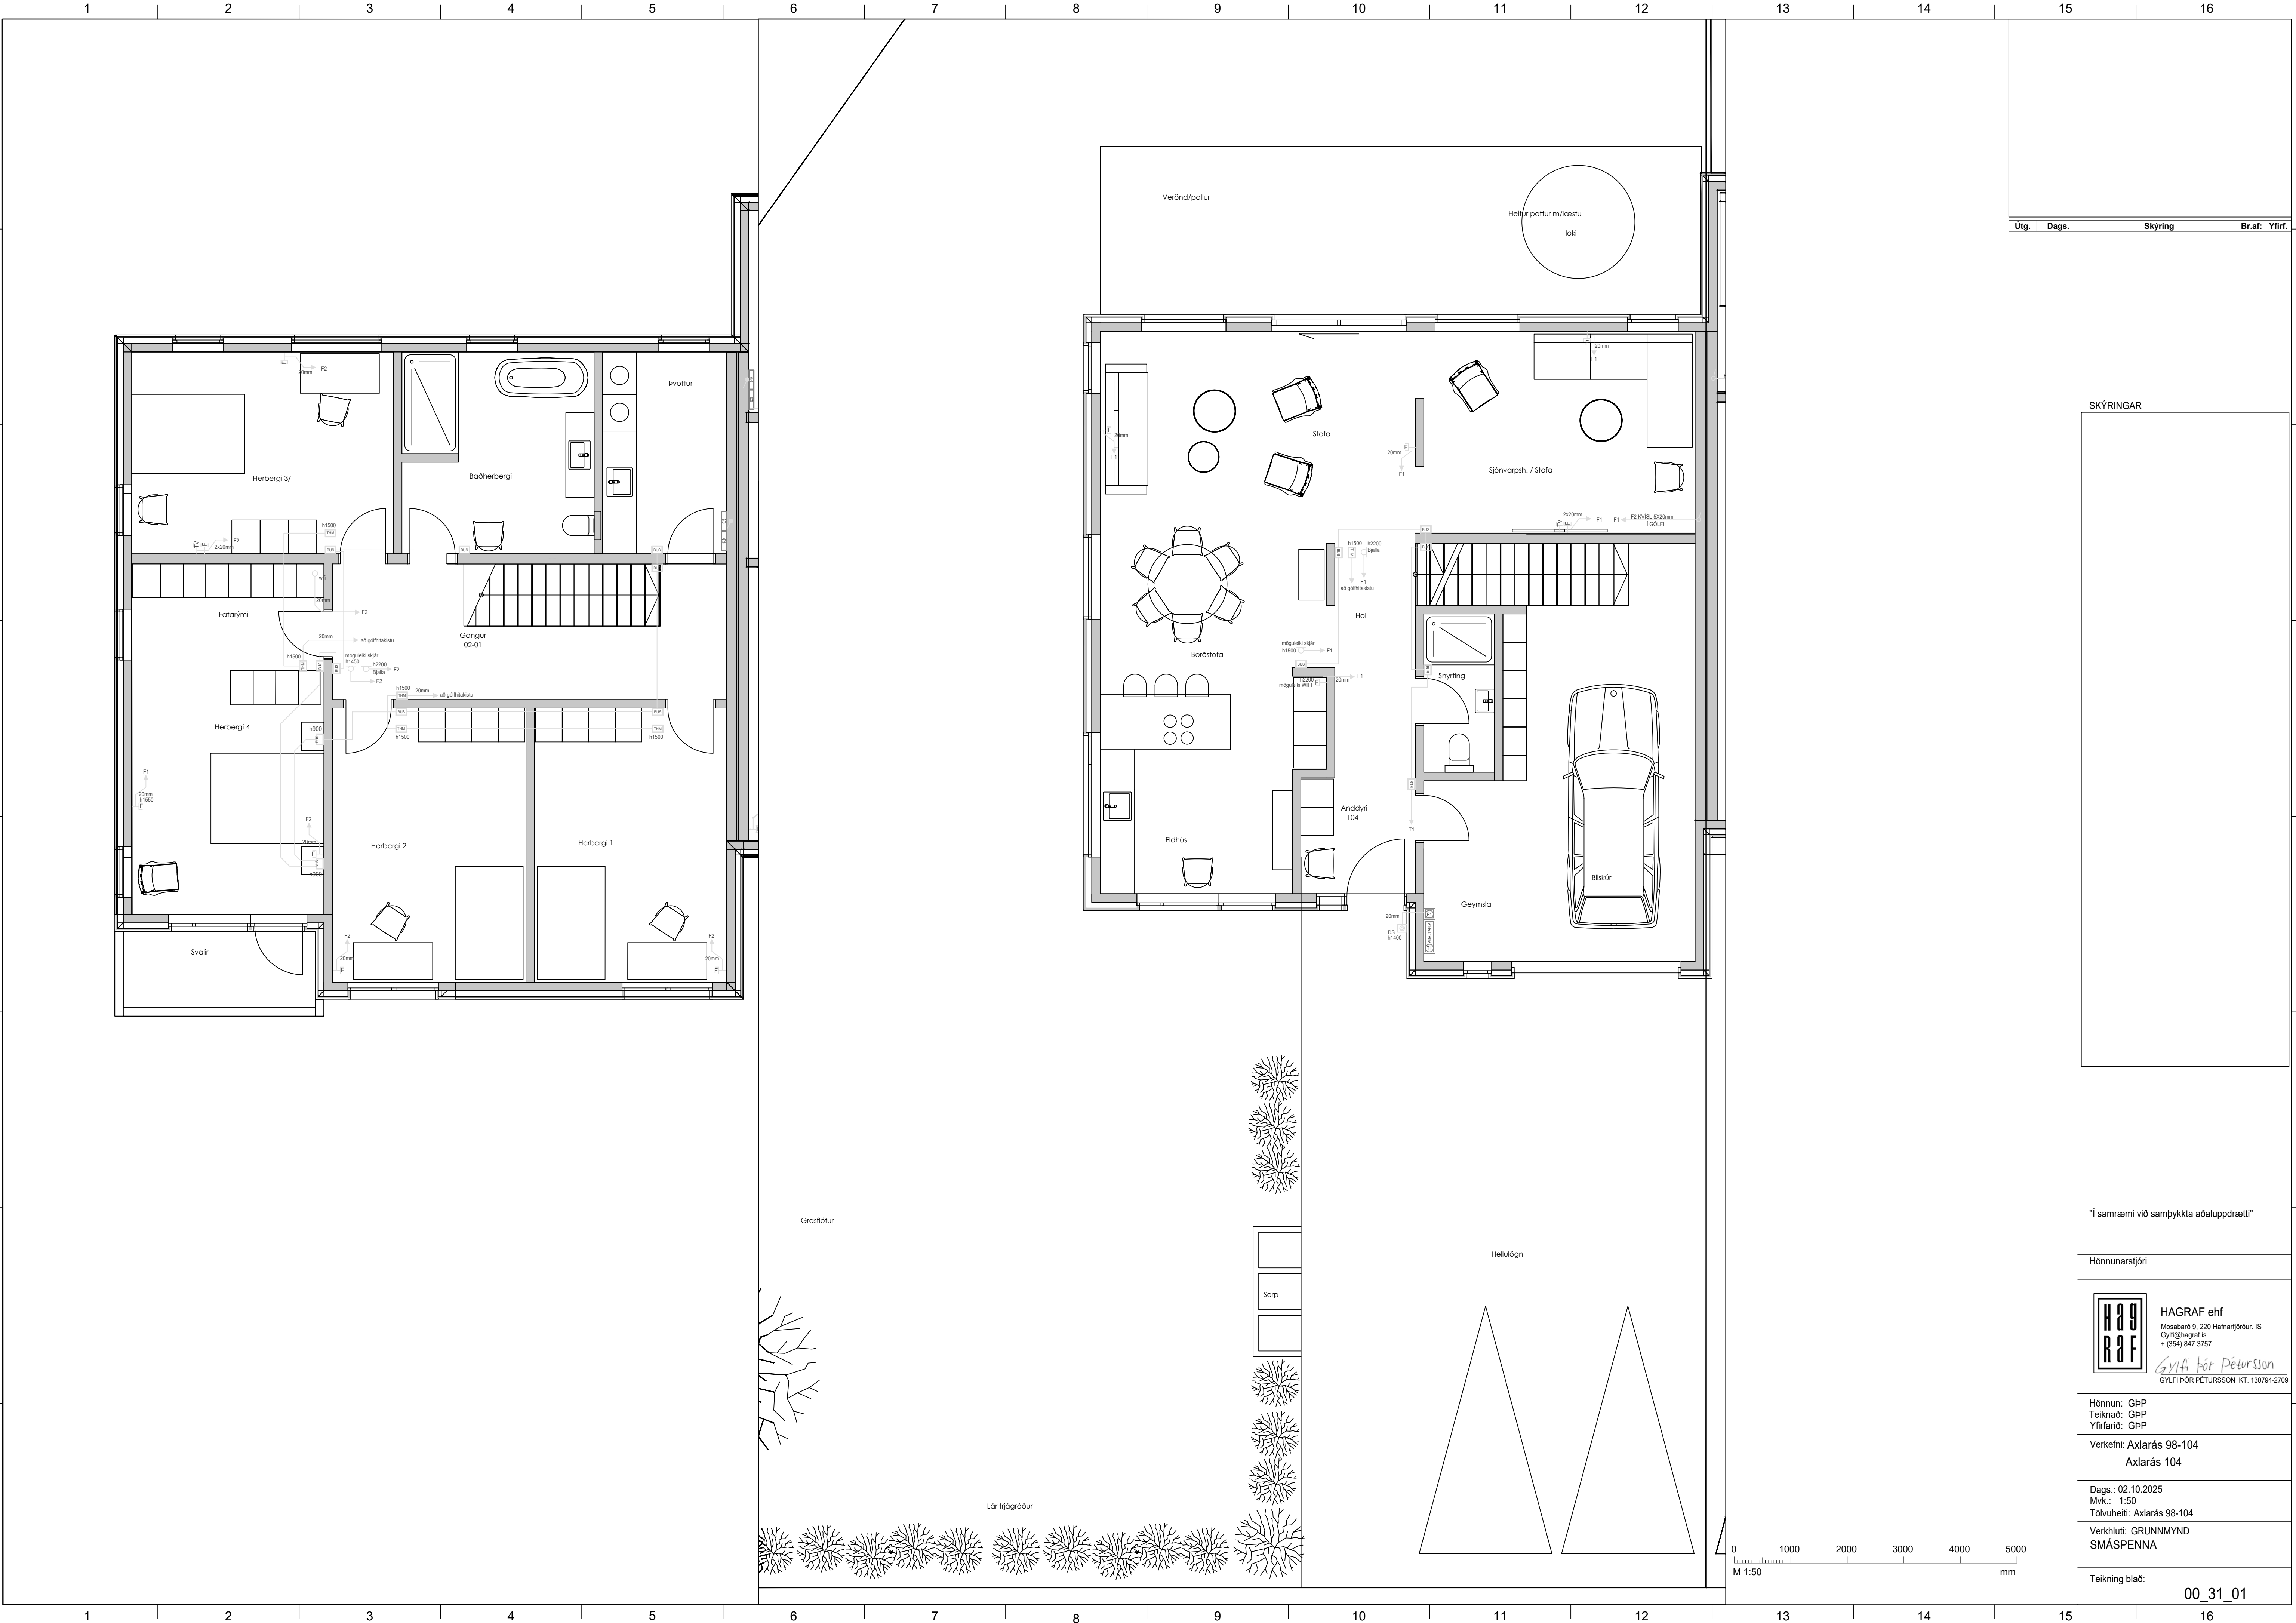

Útg.	Dags.	Skýring	Br.af.	Yfirt.
------	-------	---------	--------	--------

SKÝRINGAR

"Í samræmi við samþykkt aðaluppdrætti"

Hönnunarstjóri



HAGRAF ehf
Mosabard 9, 220 Hafnarfjörður, ÍS
Gylfi@hagraf.is
+ (354) 947 3757
Gylfi Þór Pétursson
GYLFI ÞÓR PÉTURSSON KT. 130794-2799

Hönnun: GbP
Teiknað: GbP
Yfirlitað: GbP

Verkefni: Axlarás 98-104
Axlarás 104

Dags.: 02.10.2025
Mvk.: 1:50
Tölvuhéiti: Axlarás 98-104

Verkhúti: GRUNNMYND
SMÁSPENNA

Teikning blað:

00_31_01