

"Í samræmi við samþykkt aðaluppdrætti"

Hönnunarstjóri

LX TEIKNISTOFA
Skipholt 37, 105 Reykjavík, IS
+ (54) 568 538
www.lumex.is

LUMEX
HELGI KR. EIRIKSSON KT. 110156-2789



Hönnun: HKE
Teiknað: GPP
Yfirtaúi: HKE, GPP


Verkefni: Axlarás 68-74
Axlarás 68

Dags.: 16/09/2024
Mvk.: 1:50
Tölvuhetli: AXLARÁS 68-74


Verkhli: GRUNNMYND SÖKKLAR
SÖKKULSKAUT
LAGNIR Í GÓLFI OG JÖRÐU

Teikning blað: 00_13_01

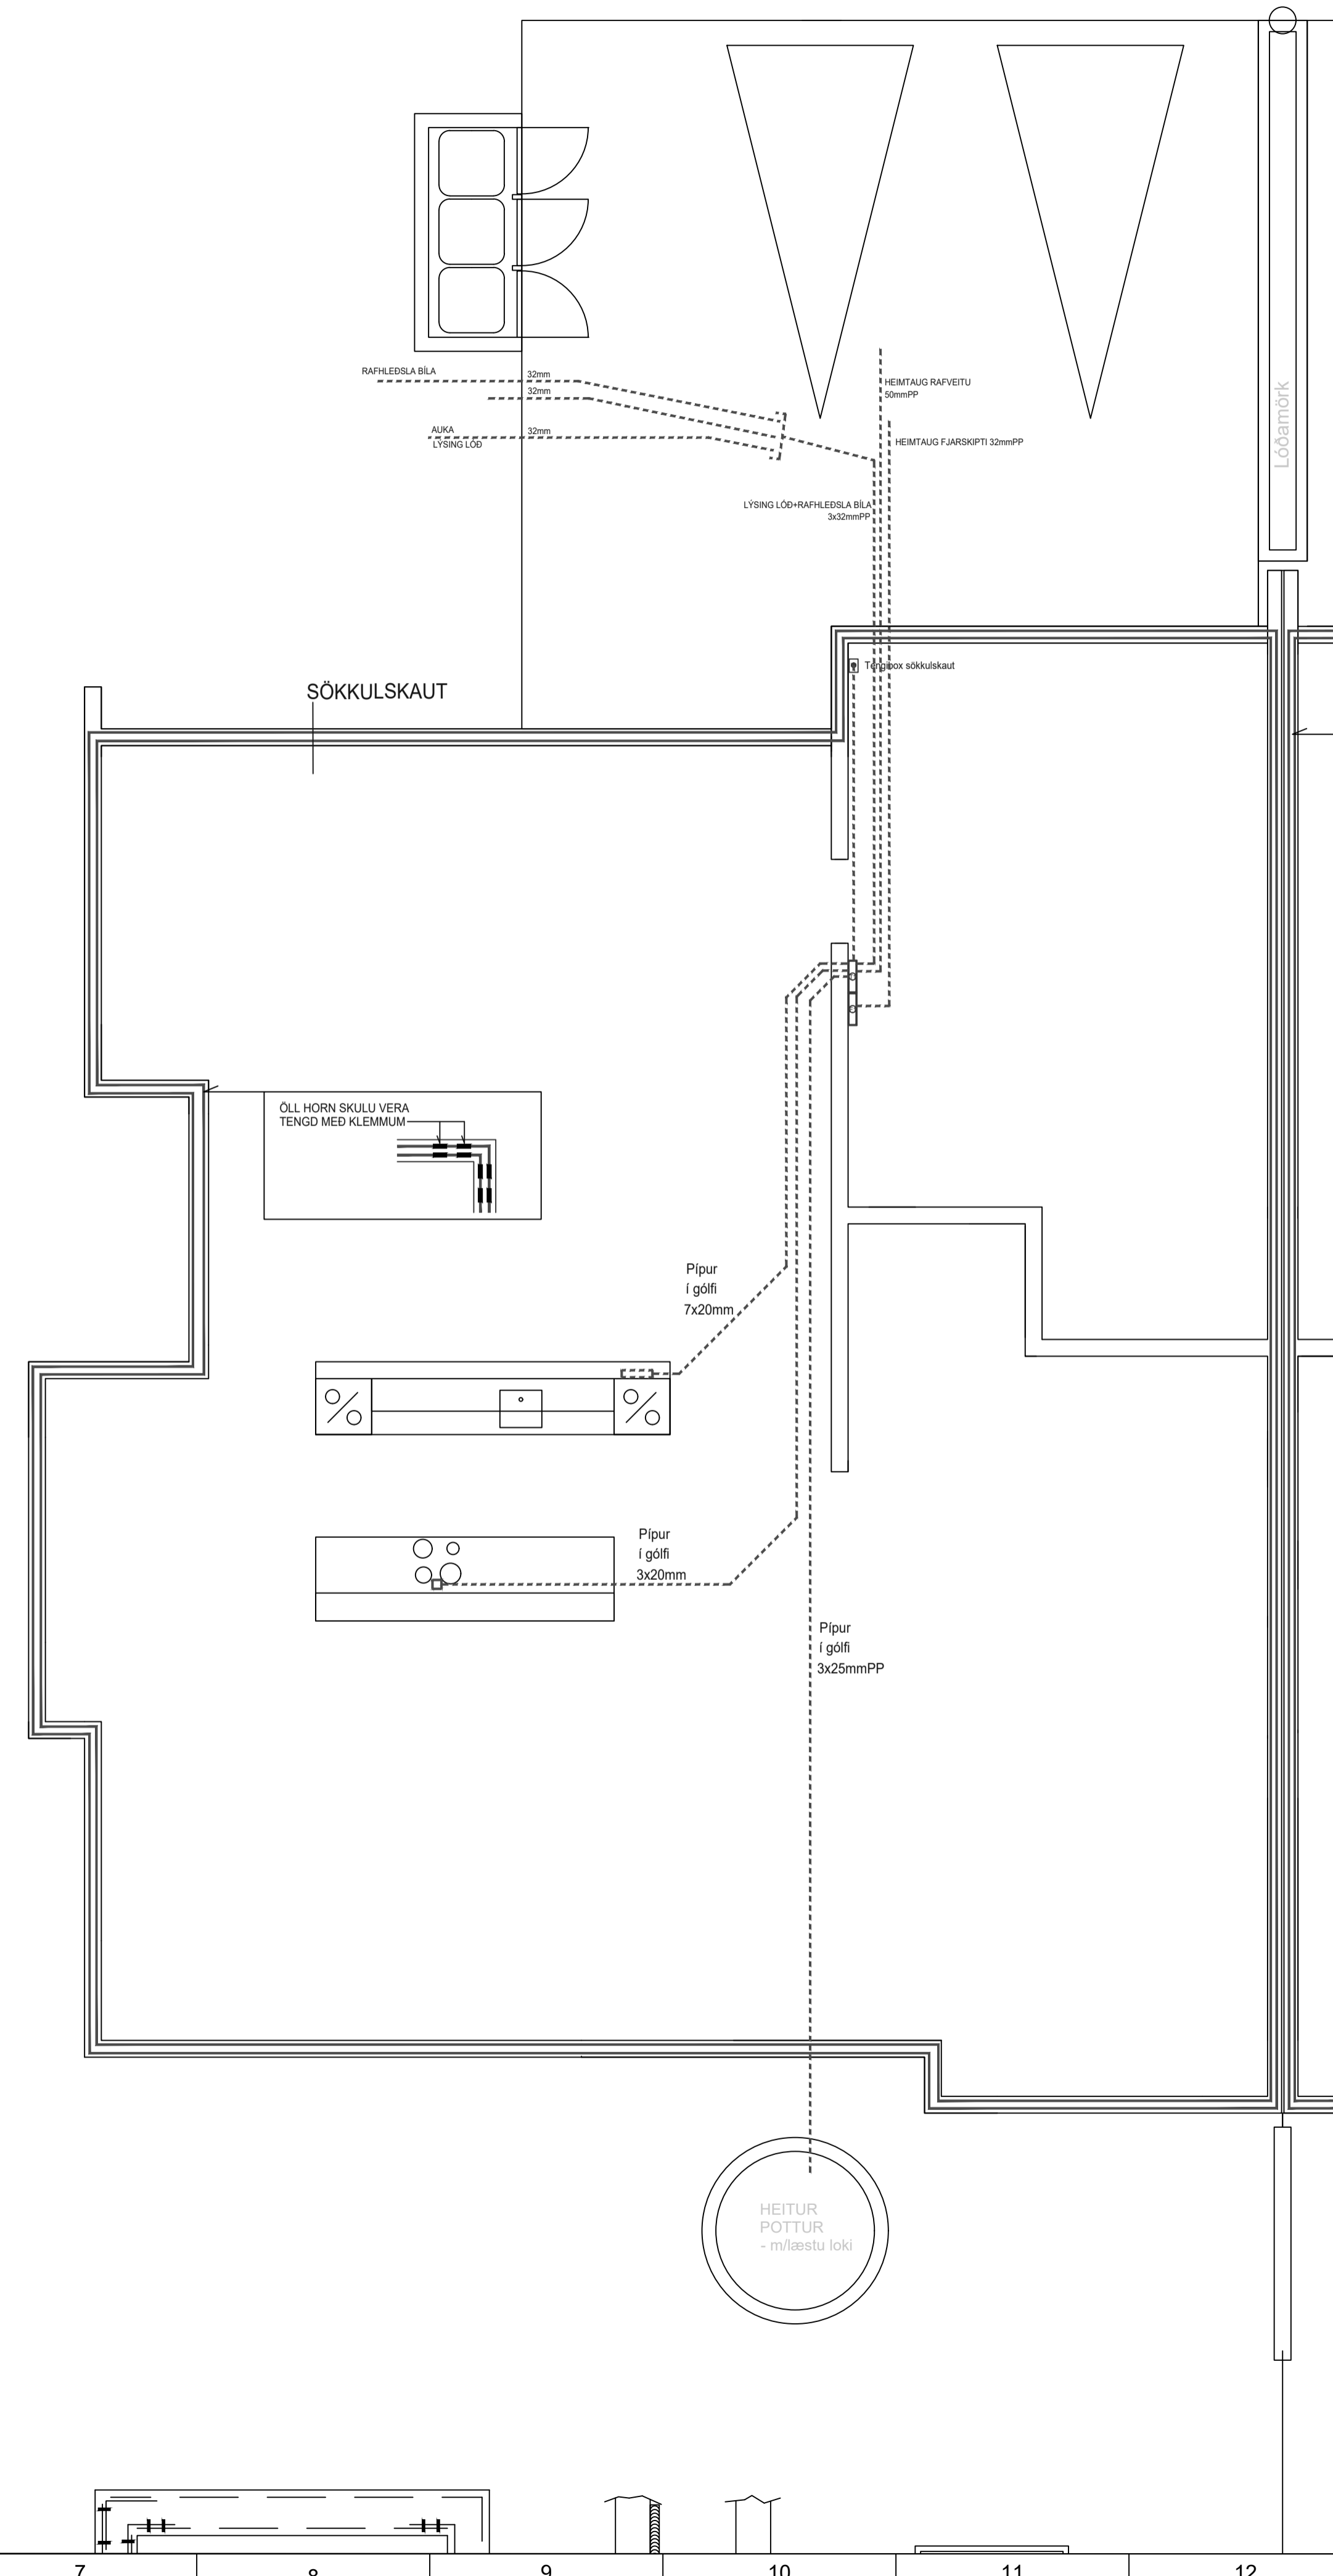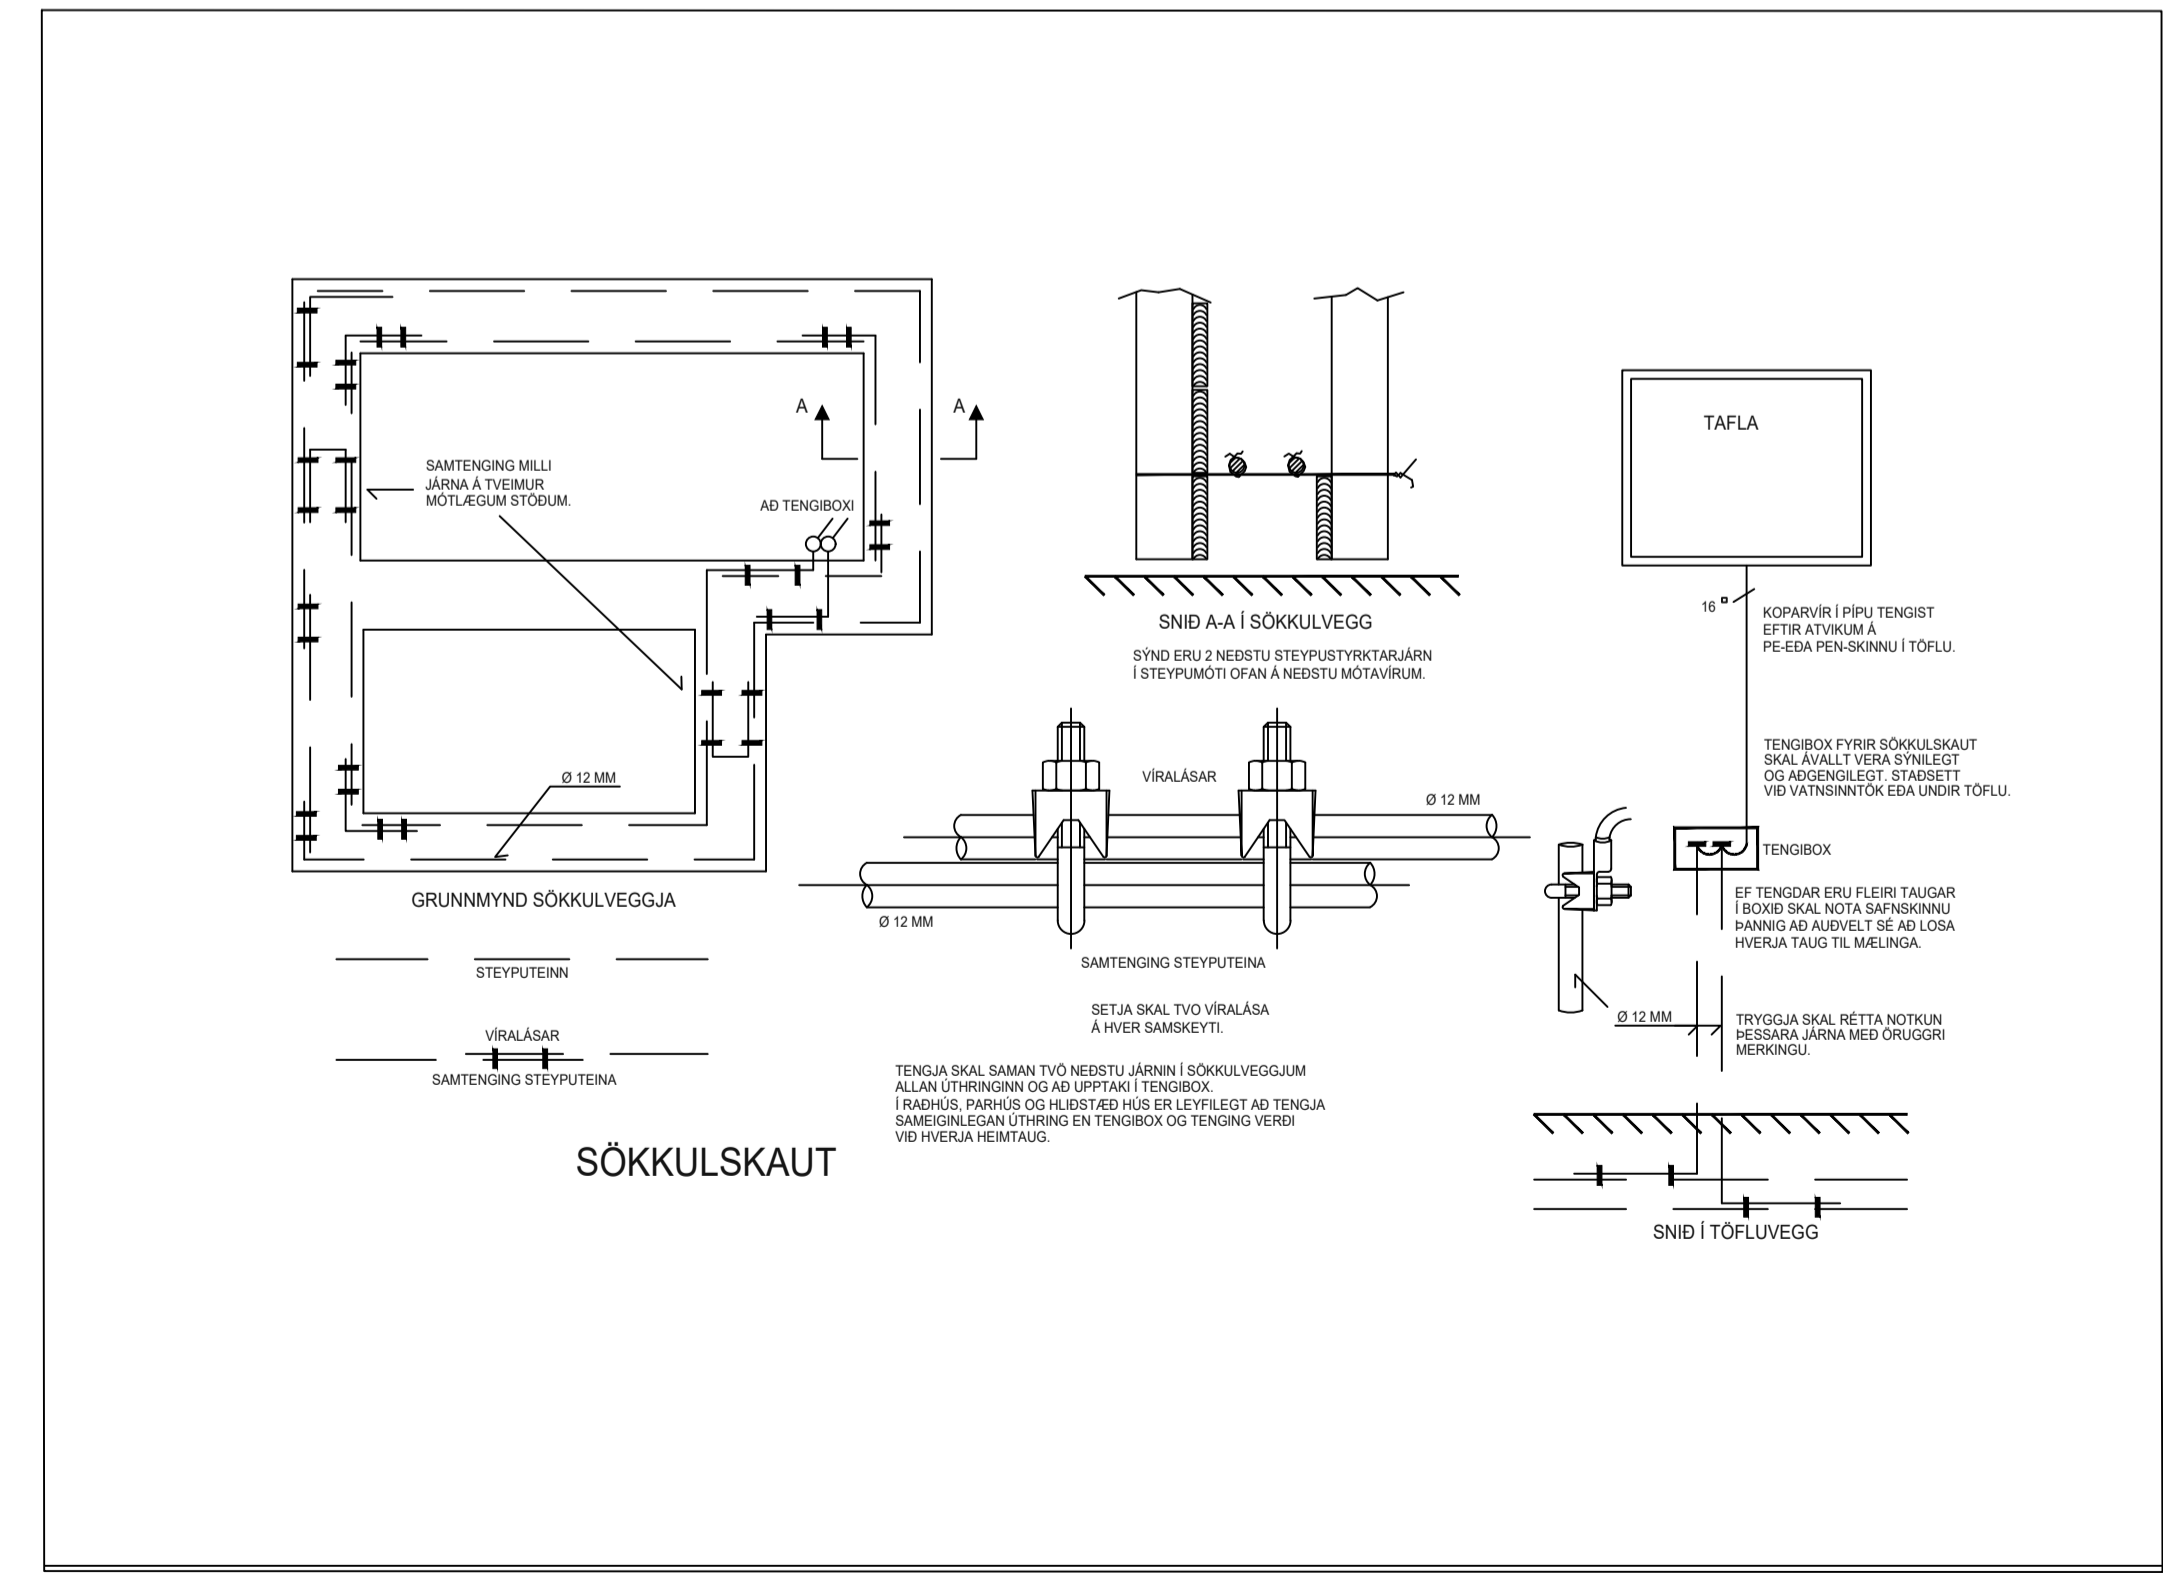


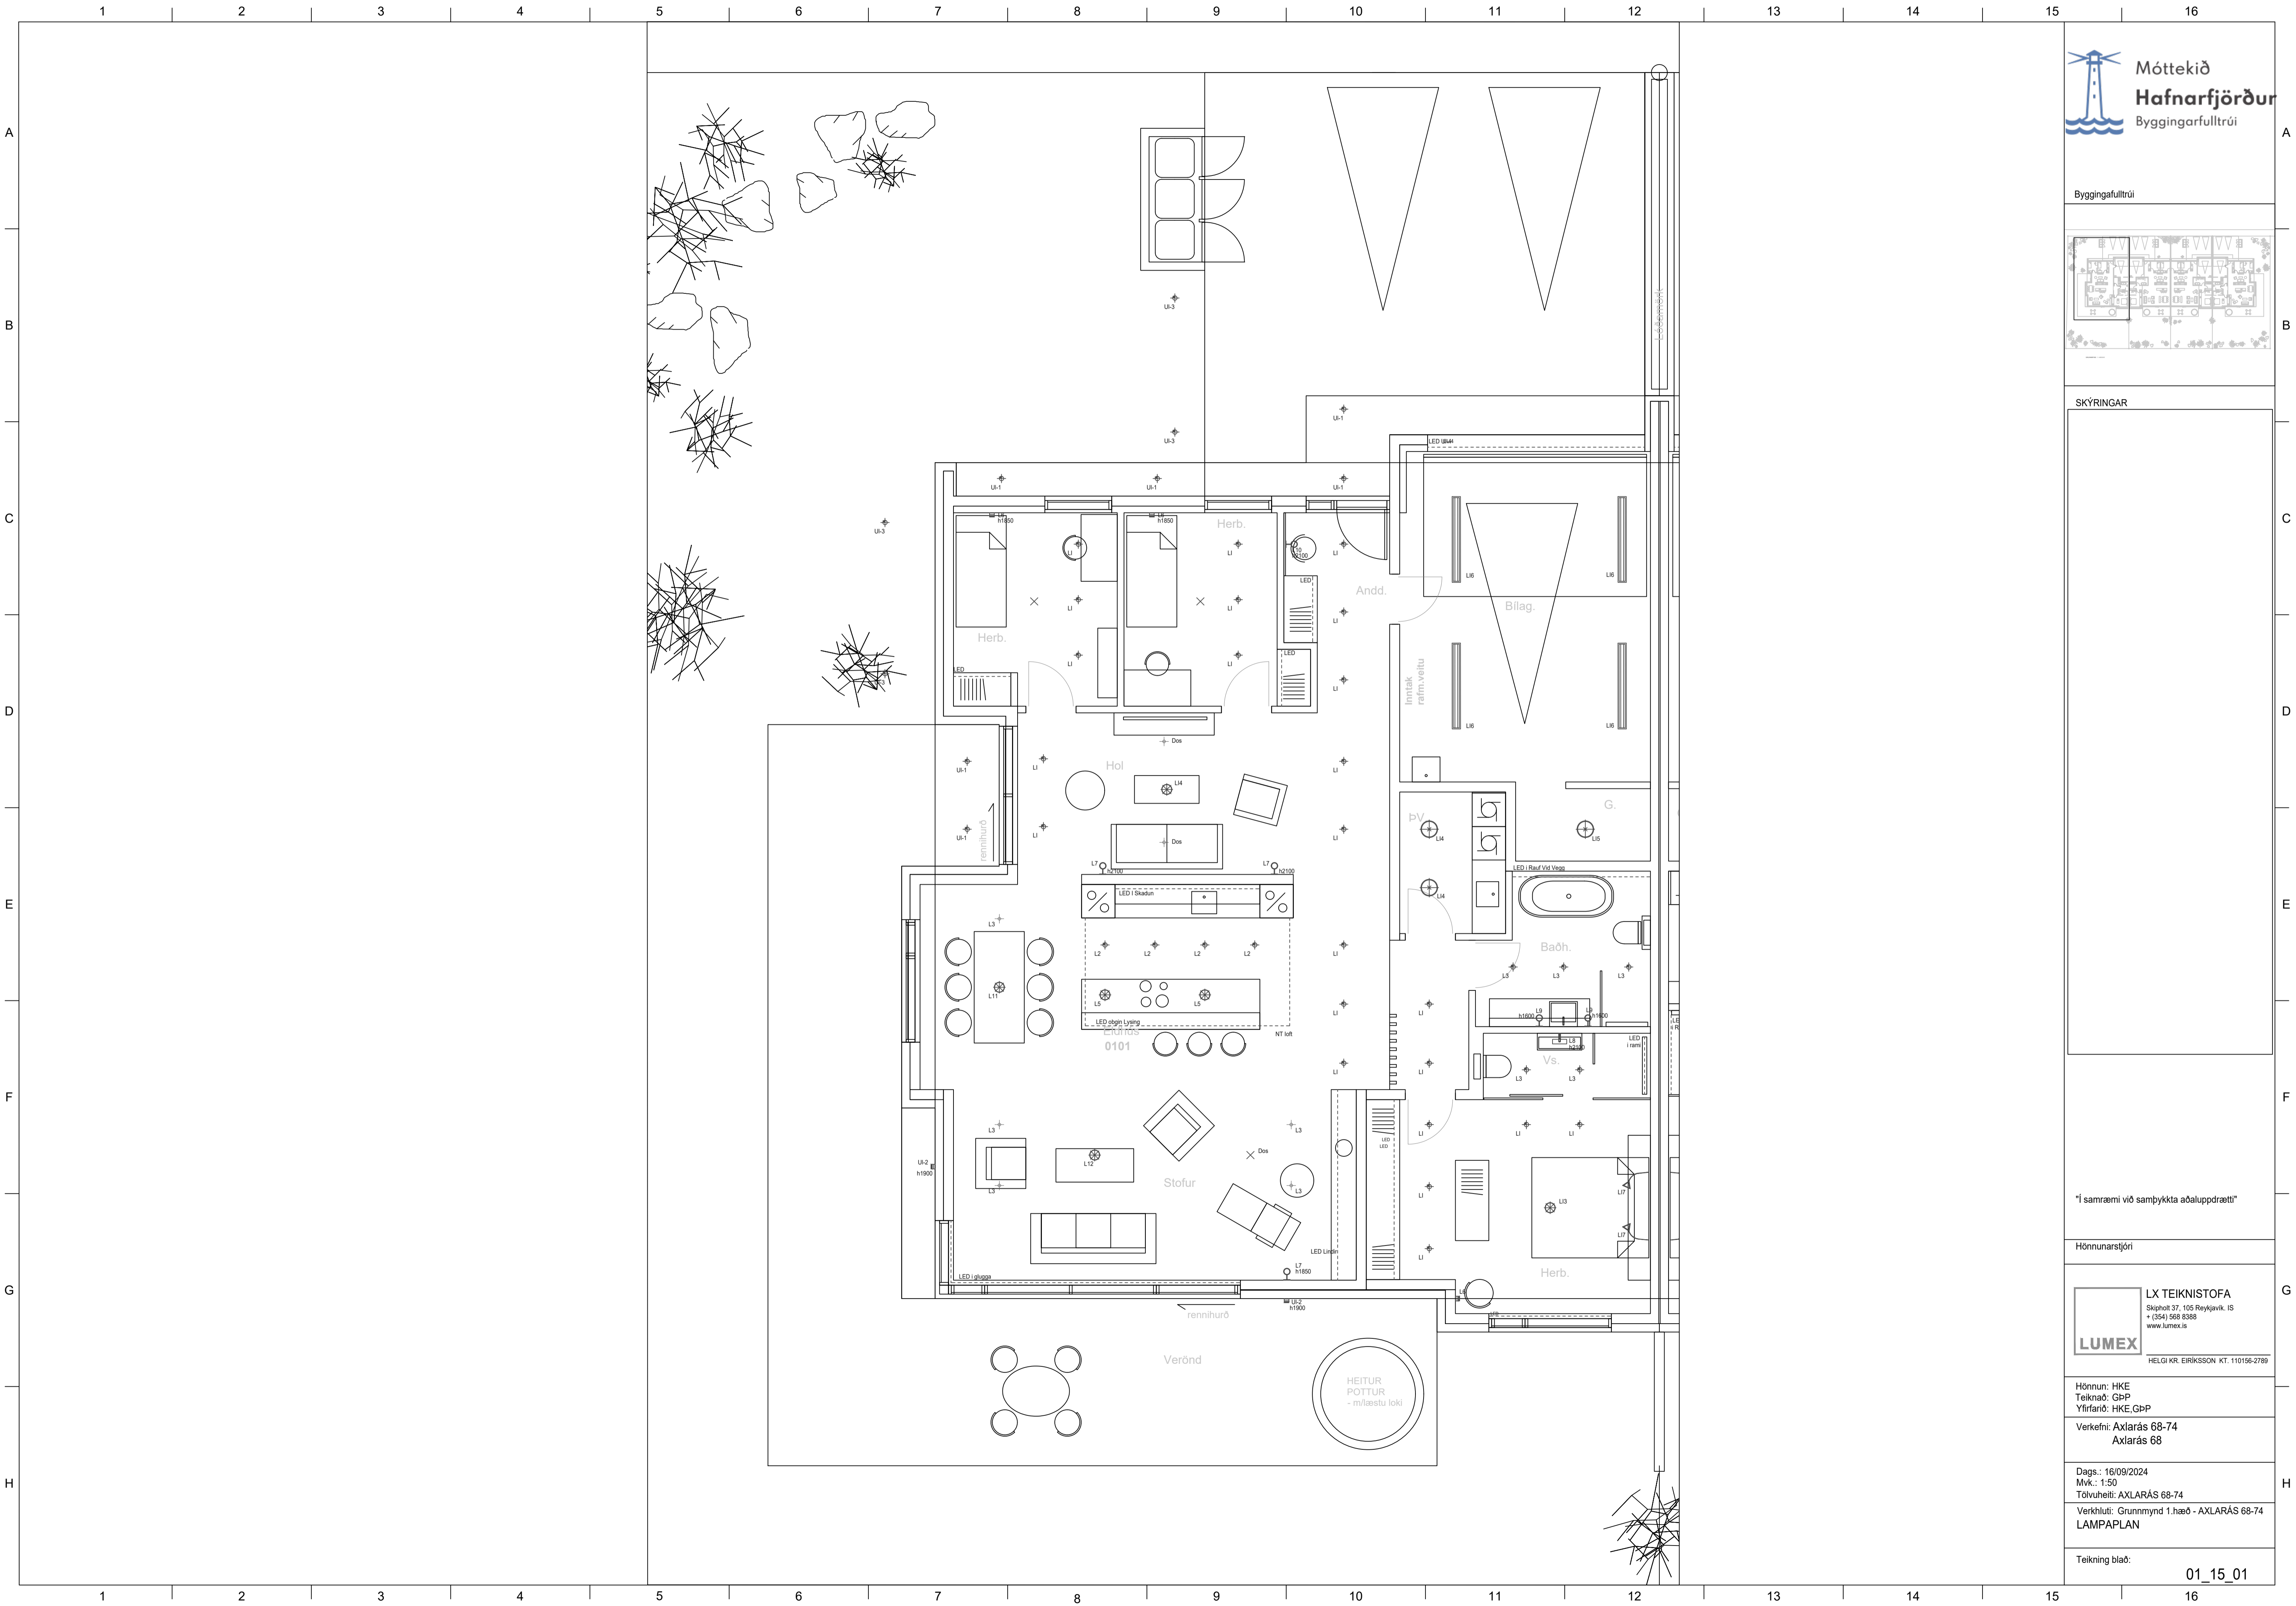

Byggingarfulltrúi

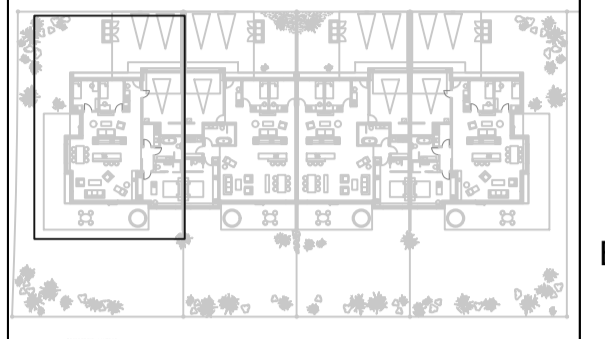

SKÝRINGAR

 

"Í samræmi við samþykkt aðaluppdrætti"



Hönnunarstjóri

LX TEIKNISTOFA
Skipholt 37, 105 Reykjavík, ÍS
+ (354) 568 0388
www.lumex.is
HELGÍ KR. EIRIKSSON KT. 110156-2789

Hönnun: HKE
Teiknað: GPP
Yfirtíð: HKE GPP
Verkefni: AXLARÁS 68-74
Axlarás 68

Dags.: 16/09/2024
Mvk.: 1:50
Tölvuhelti: AXLARÁS 68-74
Verkhúti: Grunnmynd 1.hæð - AXLARÁS 68-74
LAMPAPLAN

Teikning blað: 01_15_01

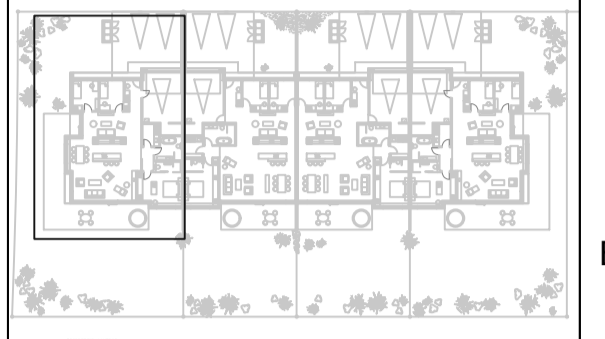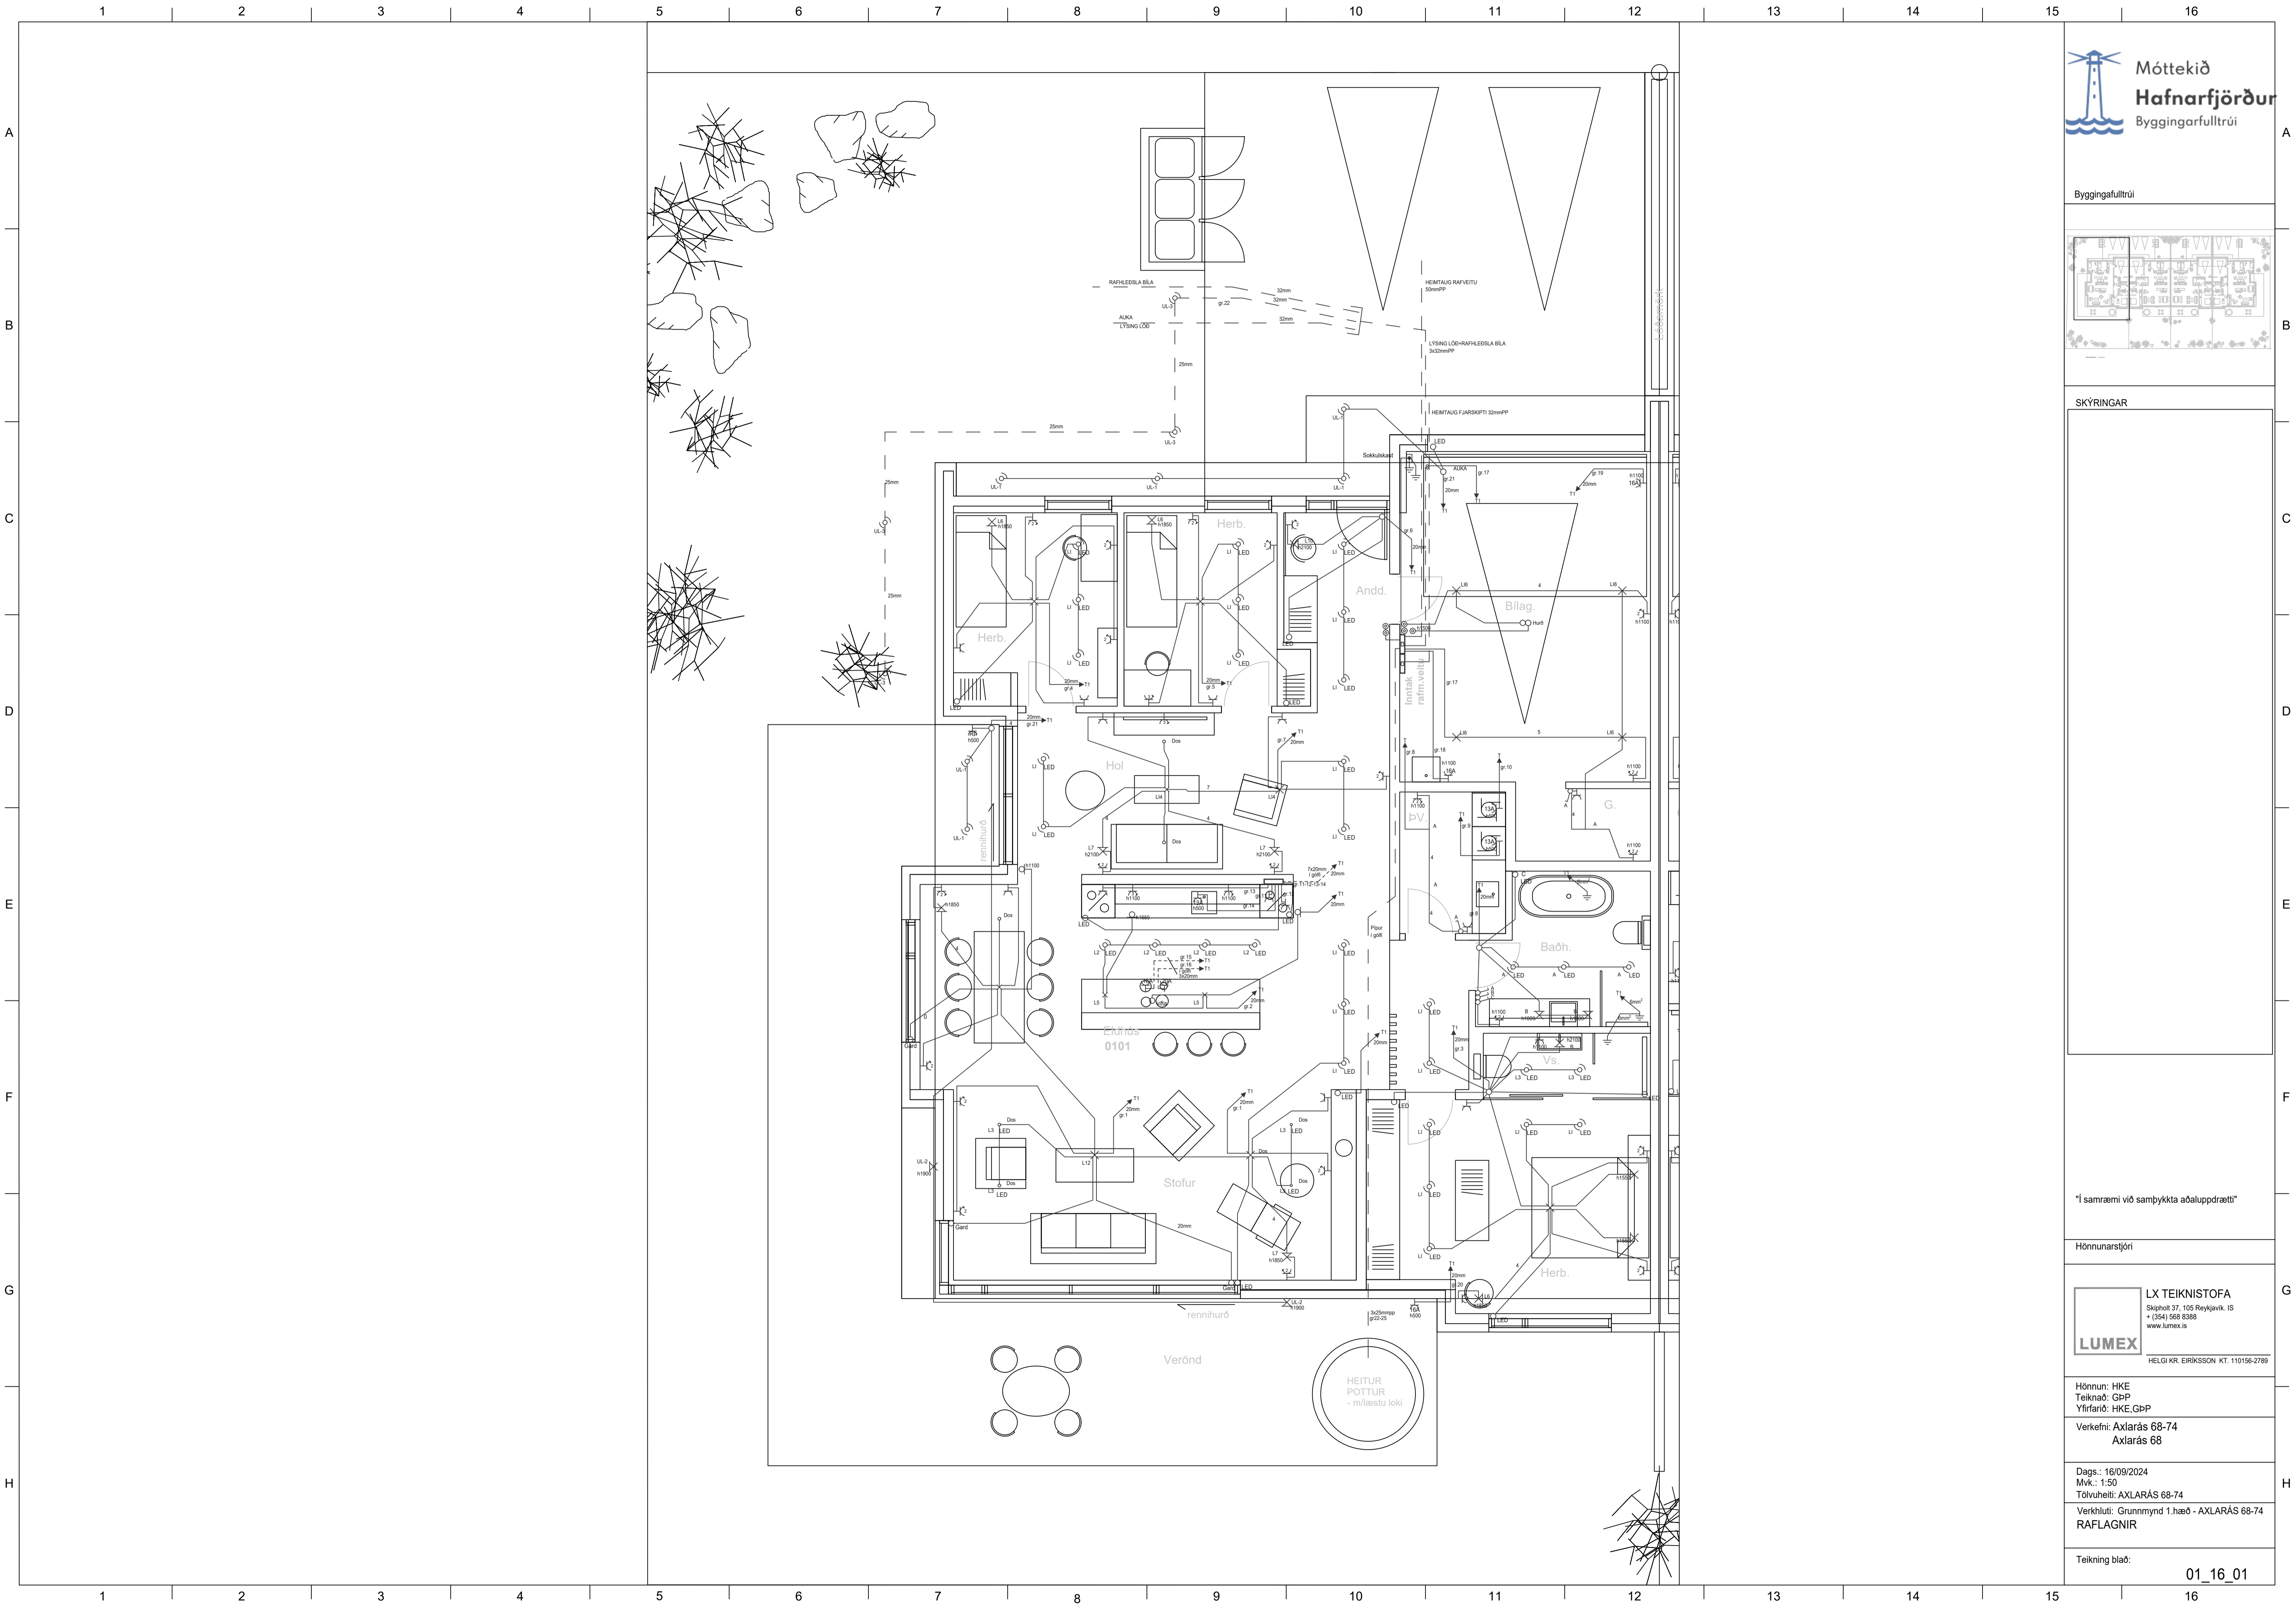

SKÝRINGAR

Blank area for the legend or key of symbols used in the drawing.



"Í samræmi við samþykkt aðaluppdrætti"

Hönnunarstjóri


LX TEIKNISTOFA
 Skipholt 37, 105 Reykjavík, IS
 + (354) 568 8388
 www.lumex.is
 HELGI KR. EIRIKSSON KT. 110156-2789

Hönnun: HKE
 Teiknað: GPP
 Yfirfarið: HKE GPP
 Verkefni: Axlarás 68-74
 Axlarás 68

Dags.: 16/09/2024
 Mvk.: 1:50
 Tölvuheit: AXLARÁS 68-74
 Verkhliuti: Grunmynd 1.hæð - AXLARÁS 68-74
 RAFLAGNIR

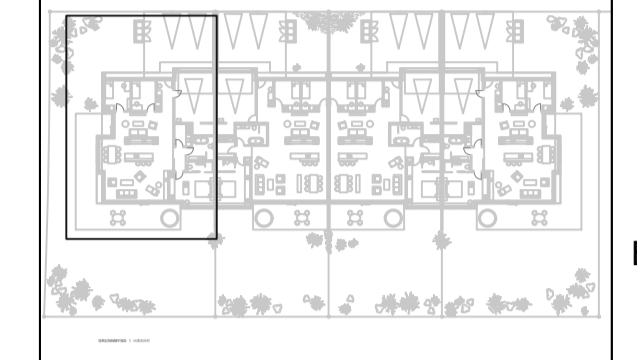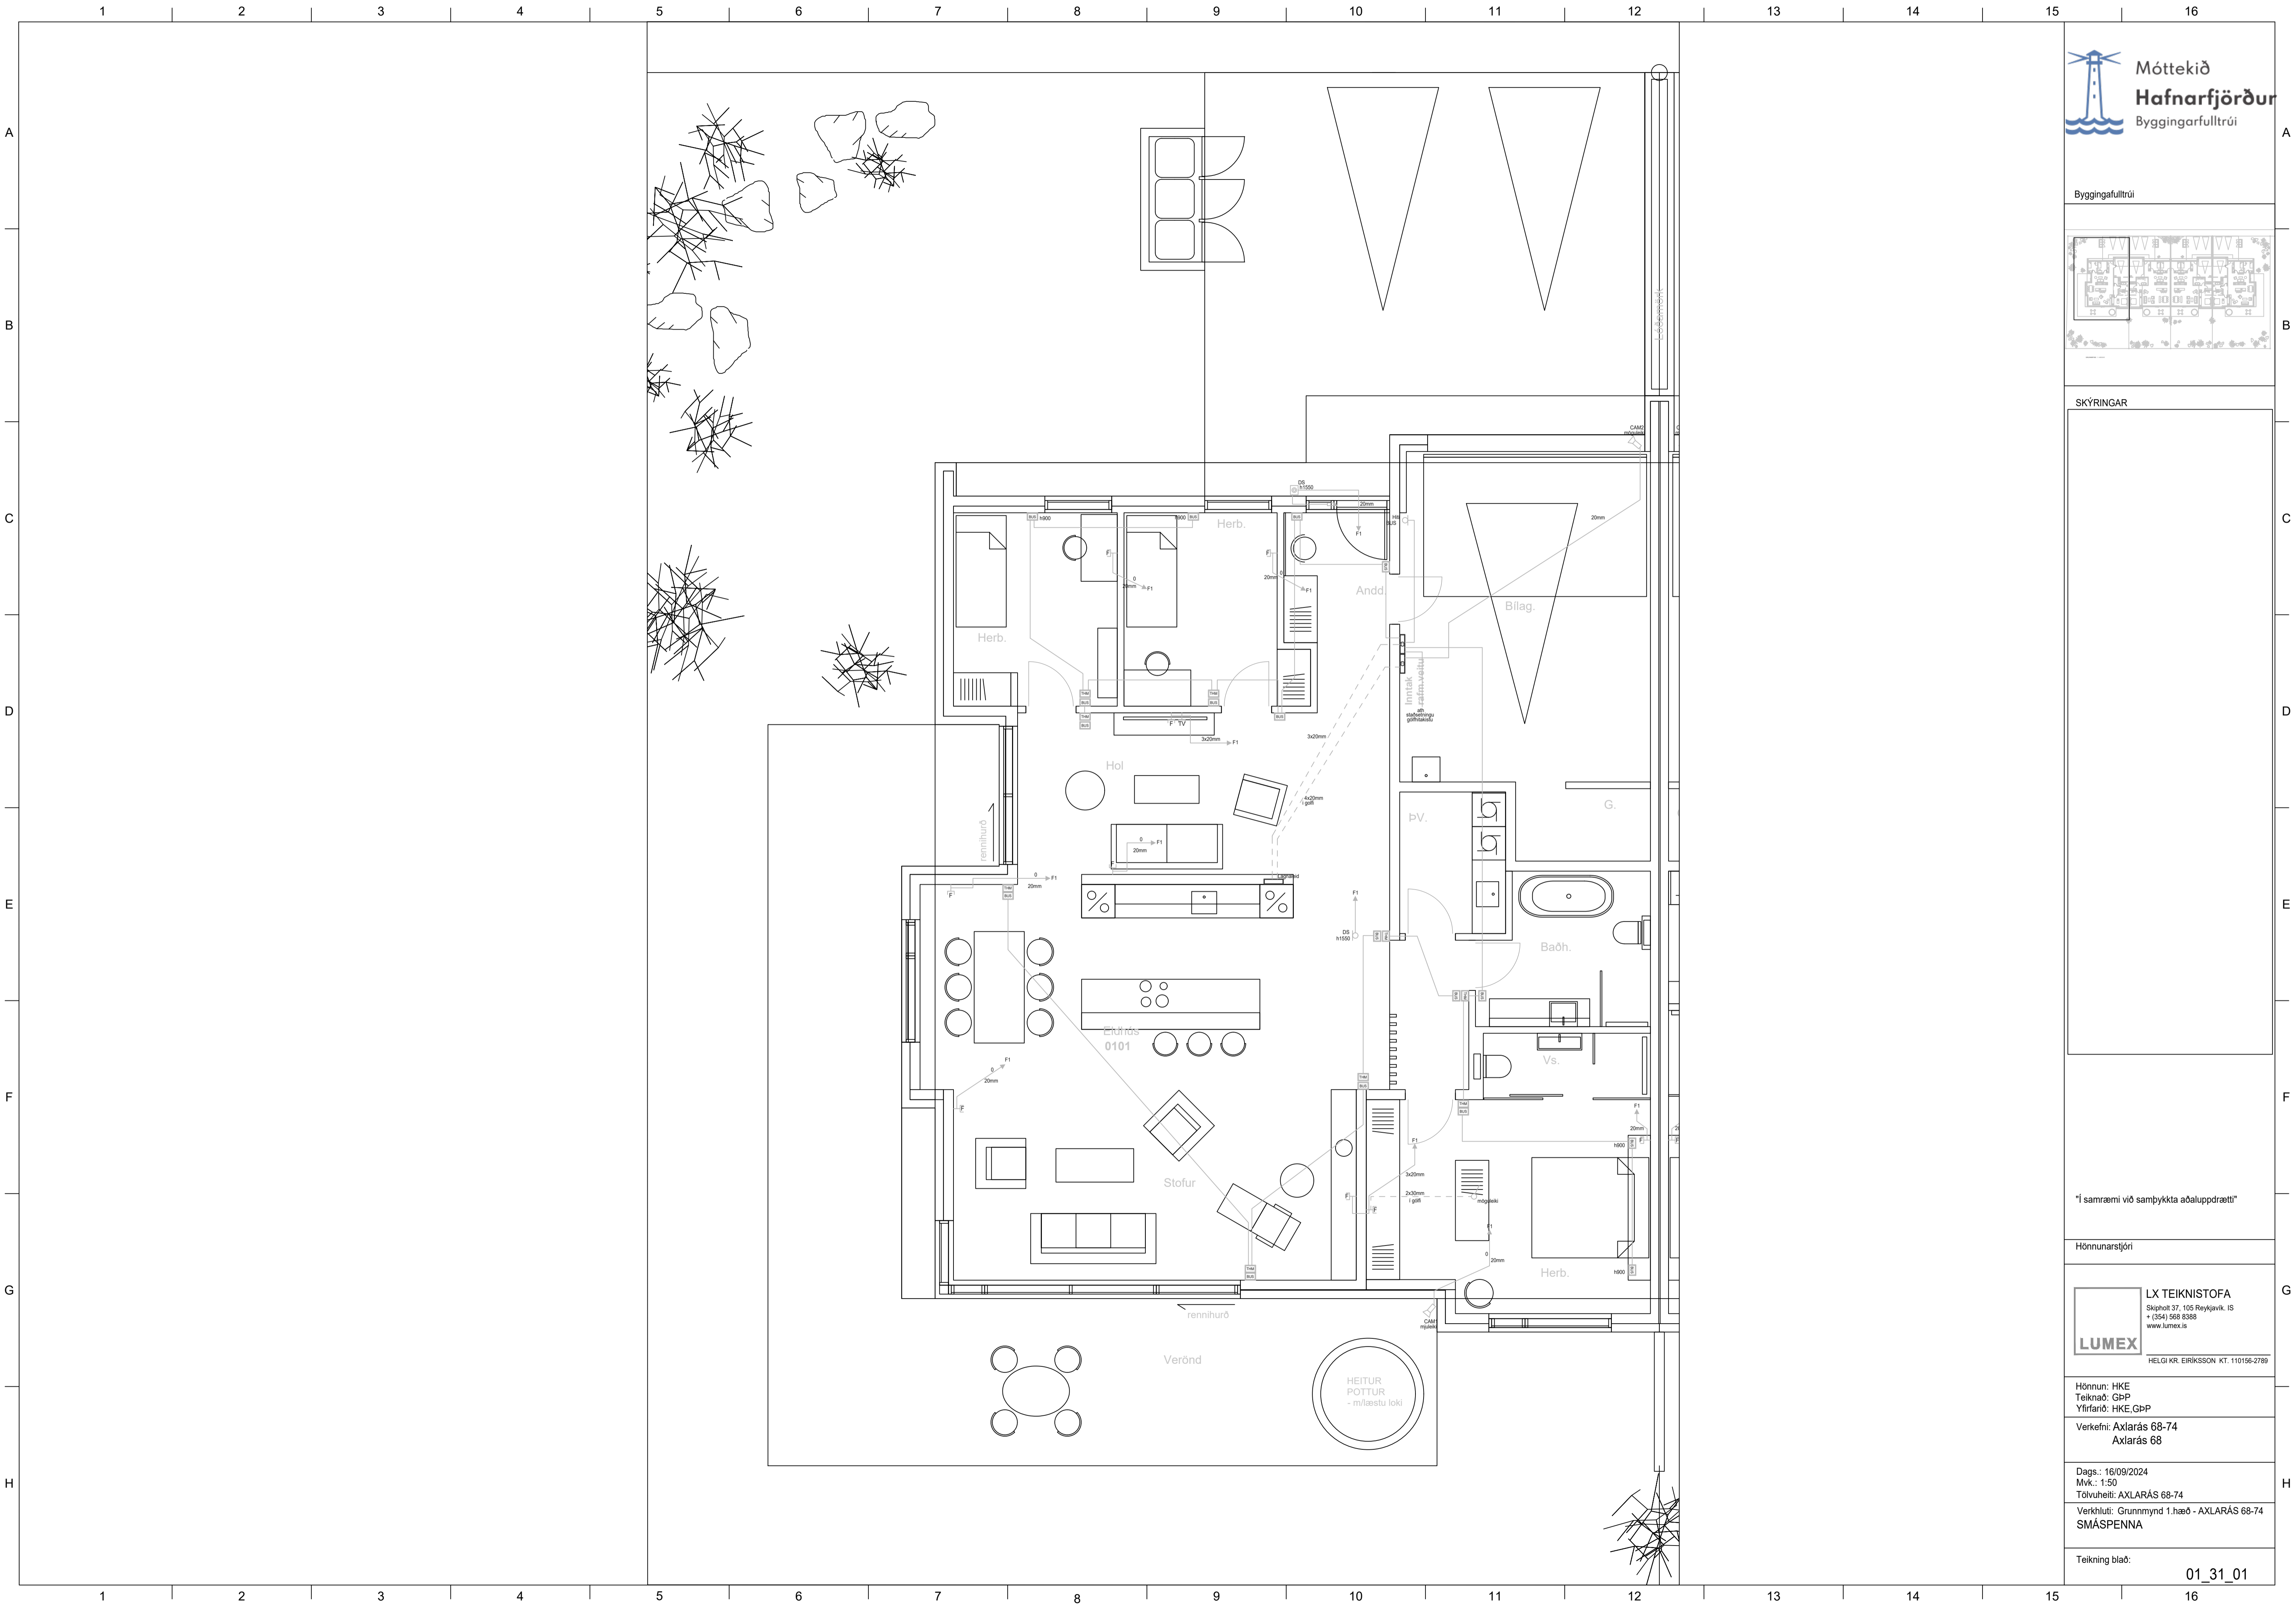

SKÝRINGAR

 

"Í samræmi við samþykkt aðaluppdrætti"

Hönnunarstjóri

LX TEIKNISTOFA
 Skipholt 37, 105 Reykjavík, IS
 + (354) 568 0388
 www.lumex.is
LUMEX
 HELGI KR. EIRIKSSON KT. 110156-2789

Hönnun: HKE
 Teiknað: GPP
 Yfirtaúi: HKE GPP

Verkefni: Axlarás 68-74
 Axlarás 68

Dags.: 16/09/2024
 Mvk.: 1:50
 Tölvuhelti: AXLARÁS 68-74
 Verkhúti: Grunnmynd 1.hæð - AXLARÁS 68-74
 SMÁSPENNA

Teikning blað: 01_31_01