



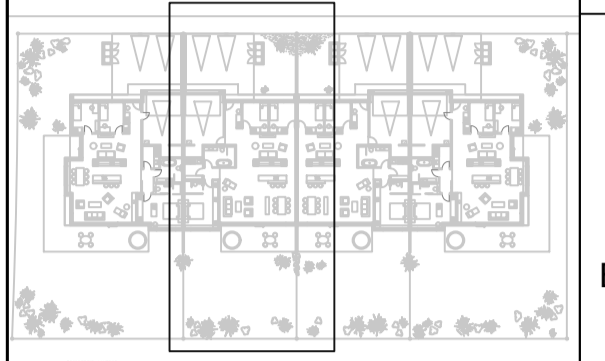

Byggingarfulltrúi

 

SKÝRINGAR



"Í samræmi við samþykkt aðaluppdrætti"

Hönnunarstjóri

**LX TEIKNISTOFA**  
 Skipholt 37, 105 Reykjavík, ÍS  
 + (354) 568 8388  
 www.lumex.is

HELGI KR. EIRIKSSON KT. 110156-2789



Hönnun: HKE  
Teiknað: GPP  
Yfirfarið: HKE, GPP



Verkefni: Axlarás 68-74  
Axlarás 70

Dags.: 16/09/2024  
Mvk.: 1:50  
Tölvuhelti: AXLARÁS 68-74


Verkhli: GRUNNMYND SÖKKLAR  
SÖKKULSKAUT  
LAGNIR Í GÓLFI OG JÖRÐU

Teikning blað: 00\_13\_01

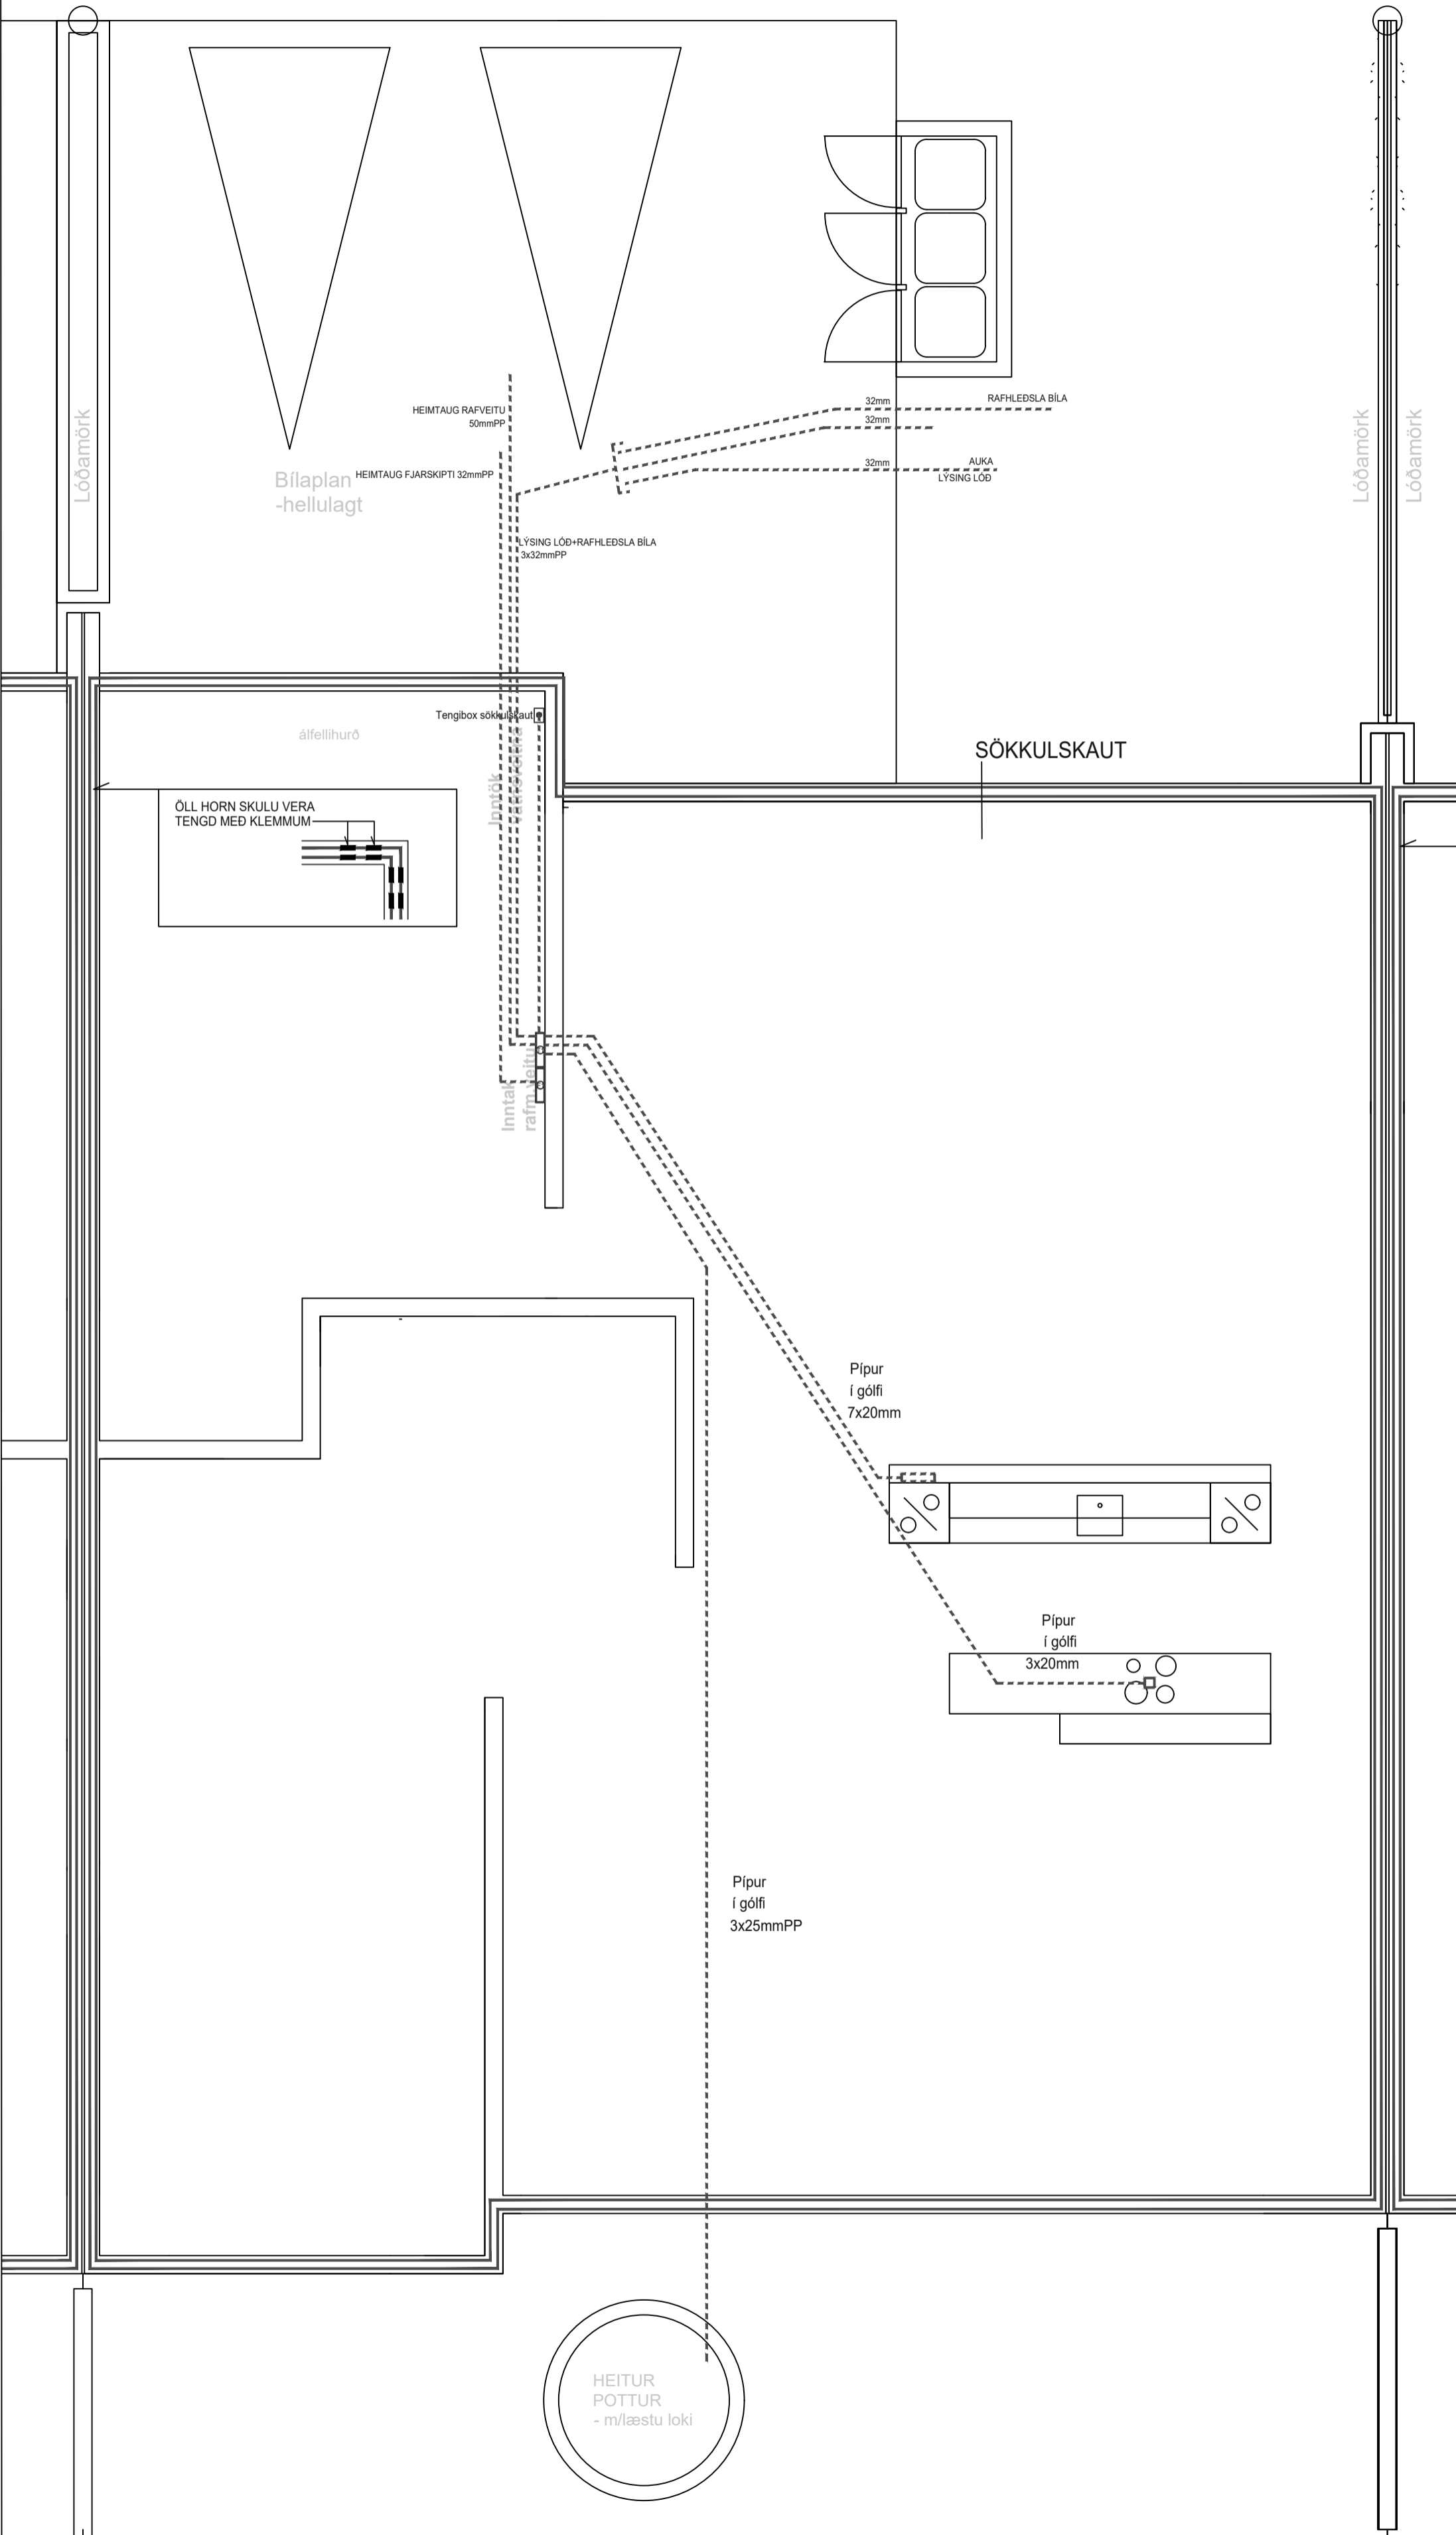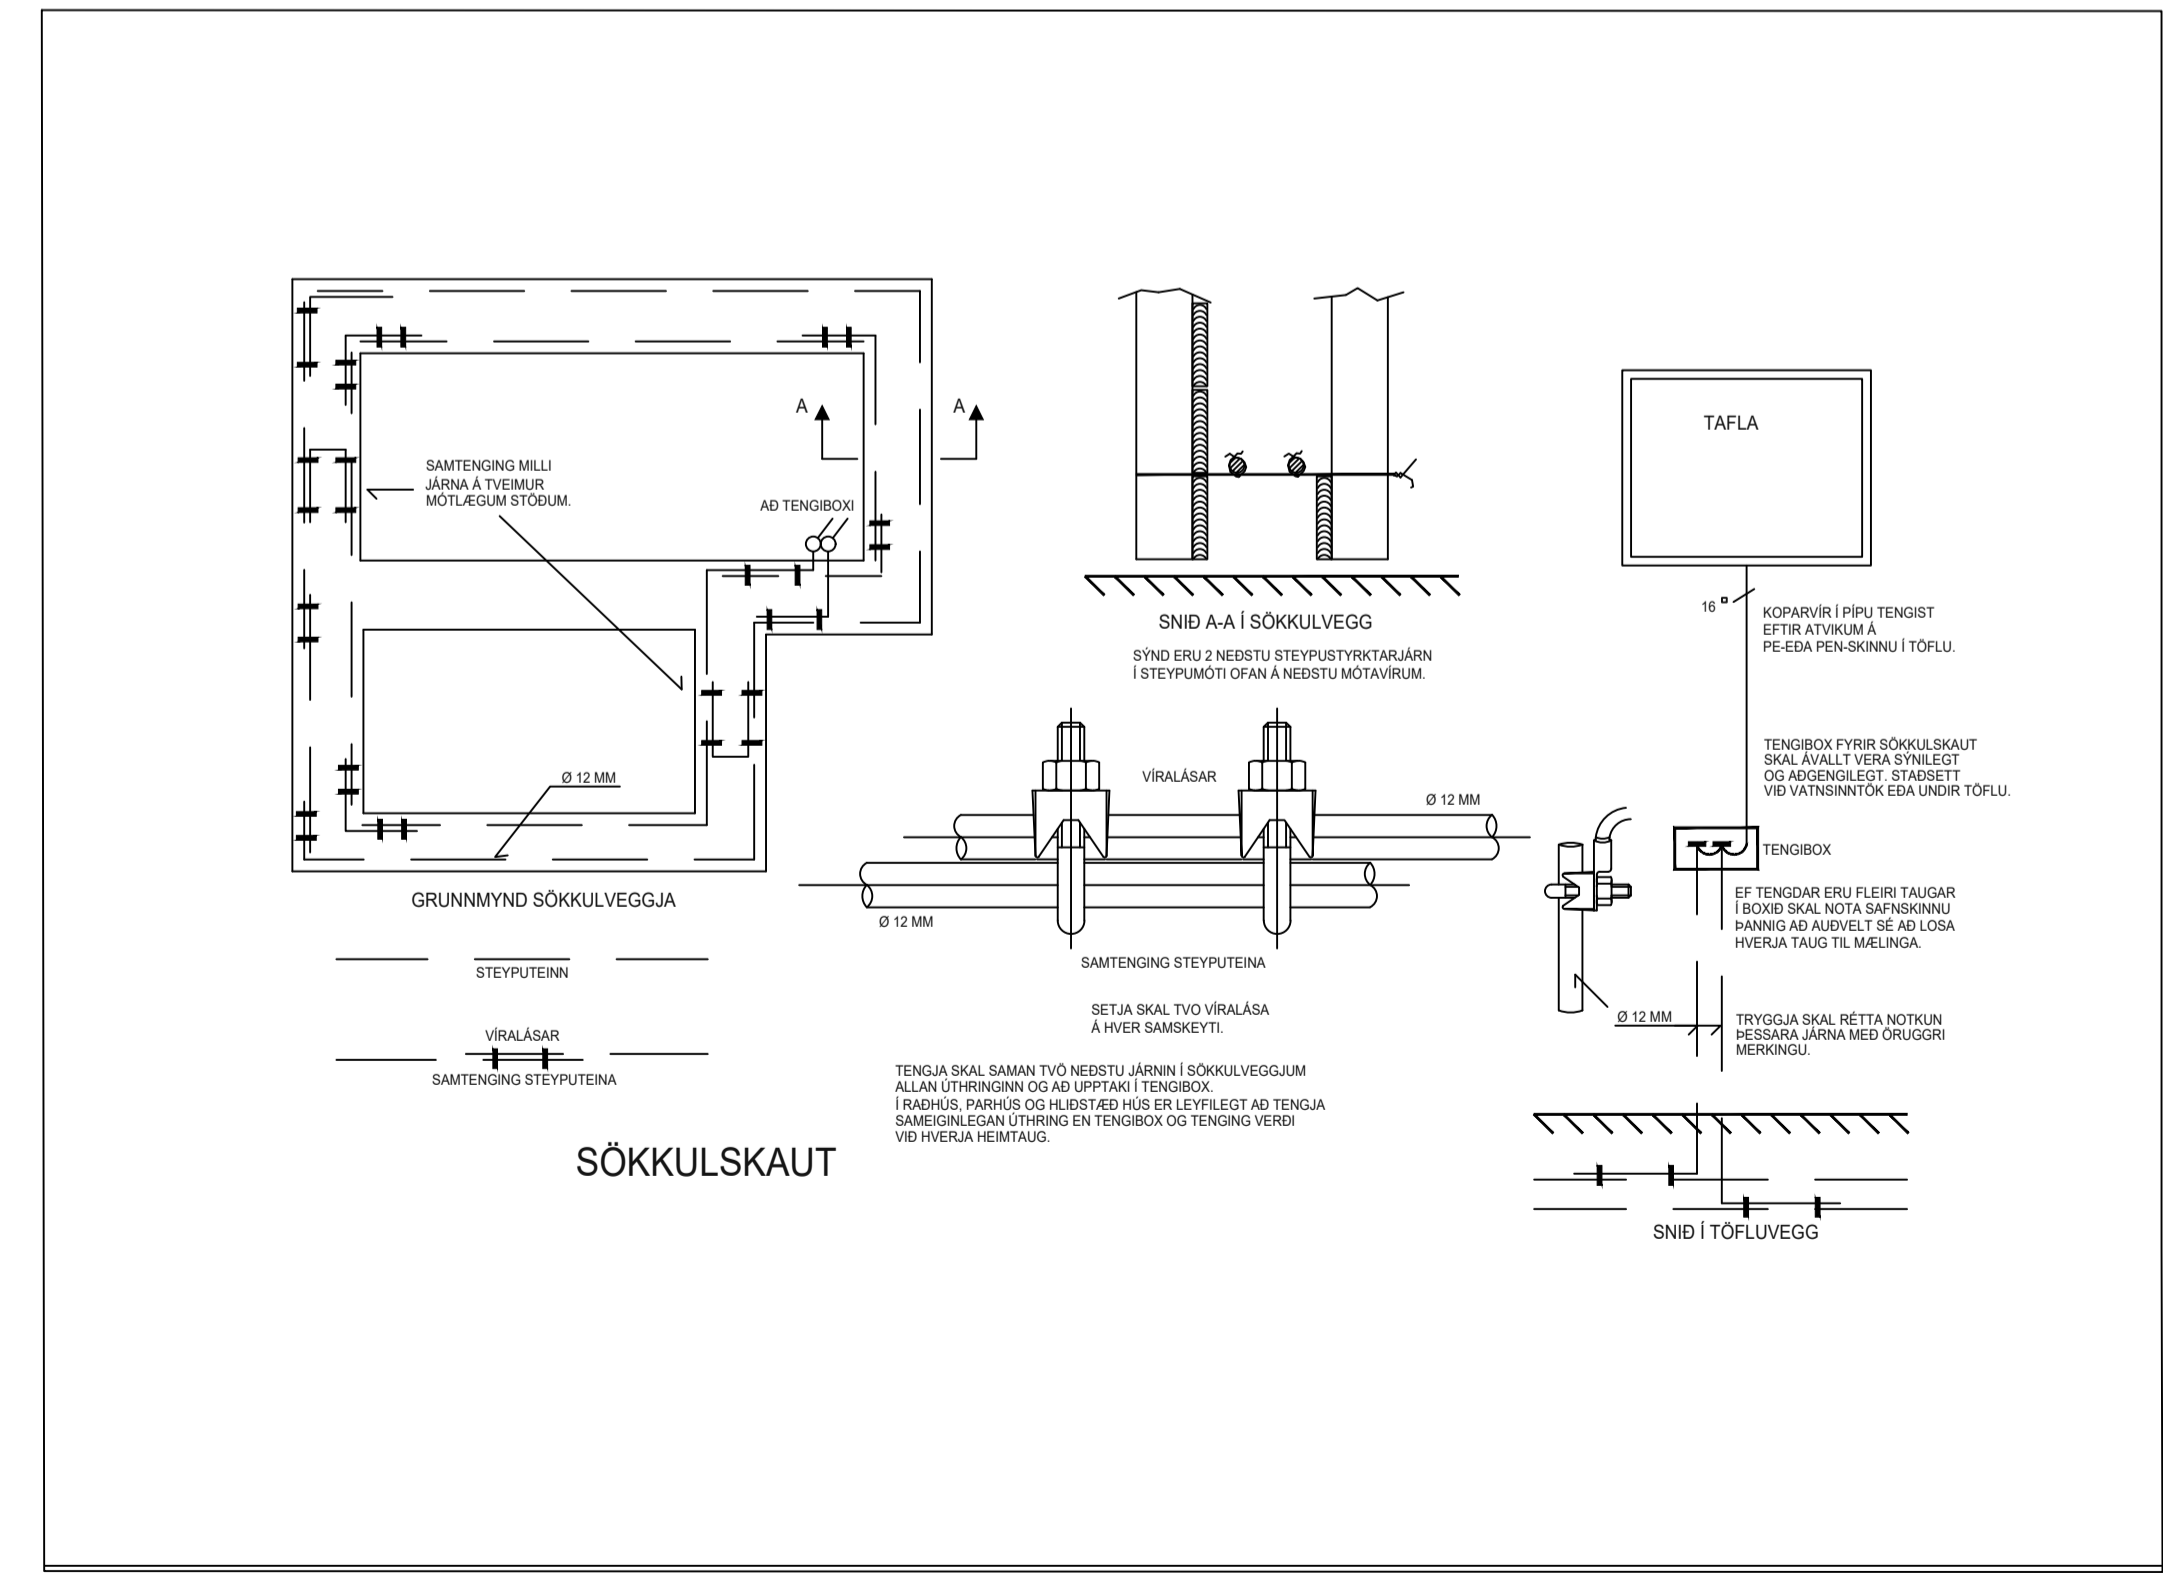

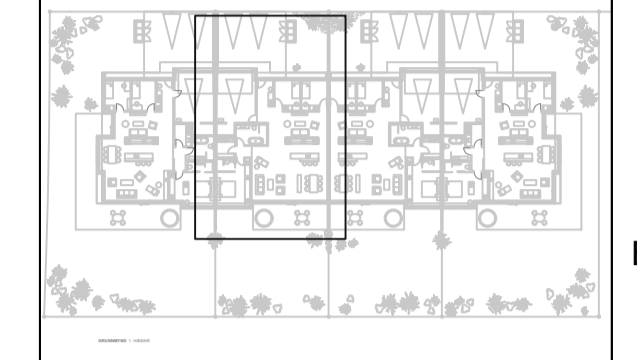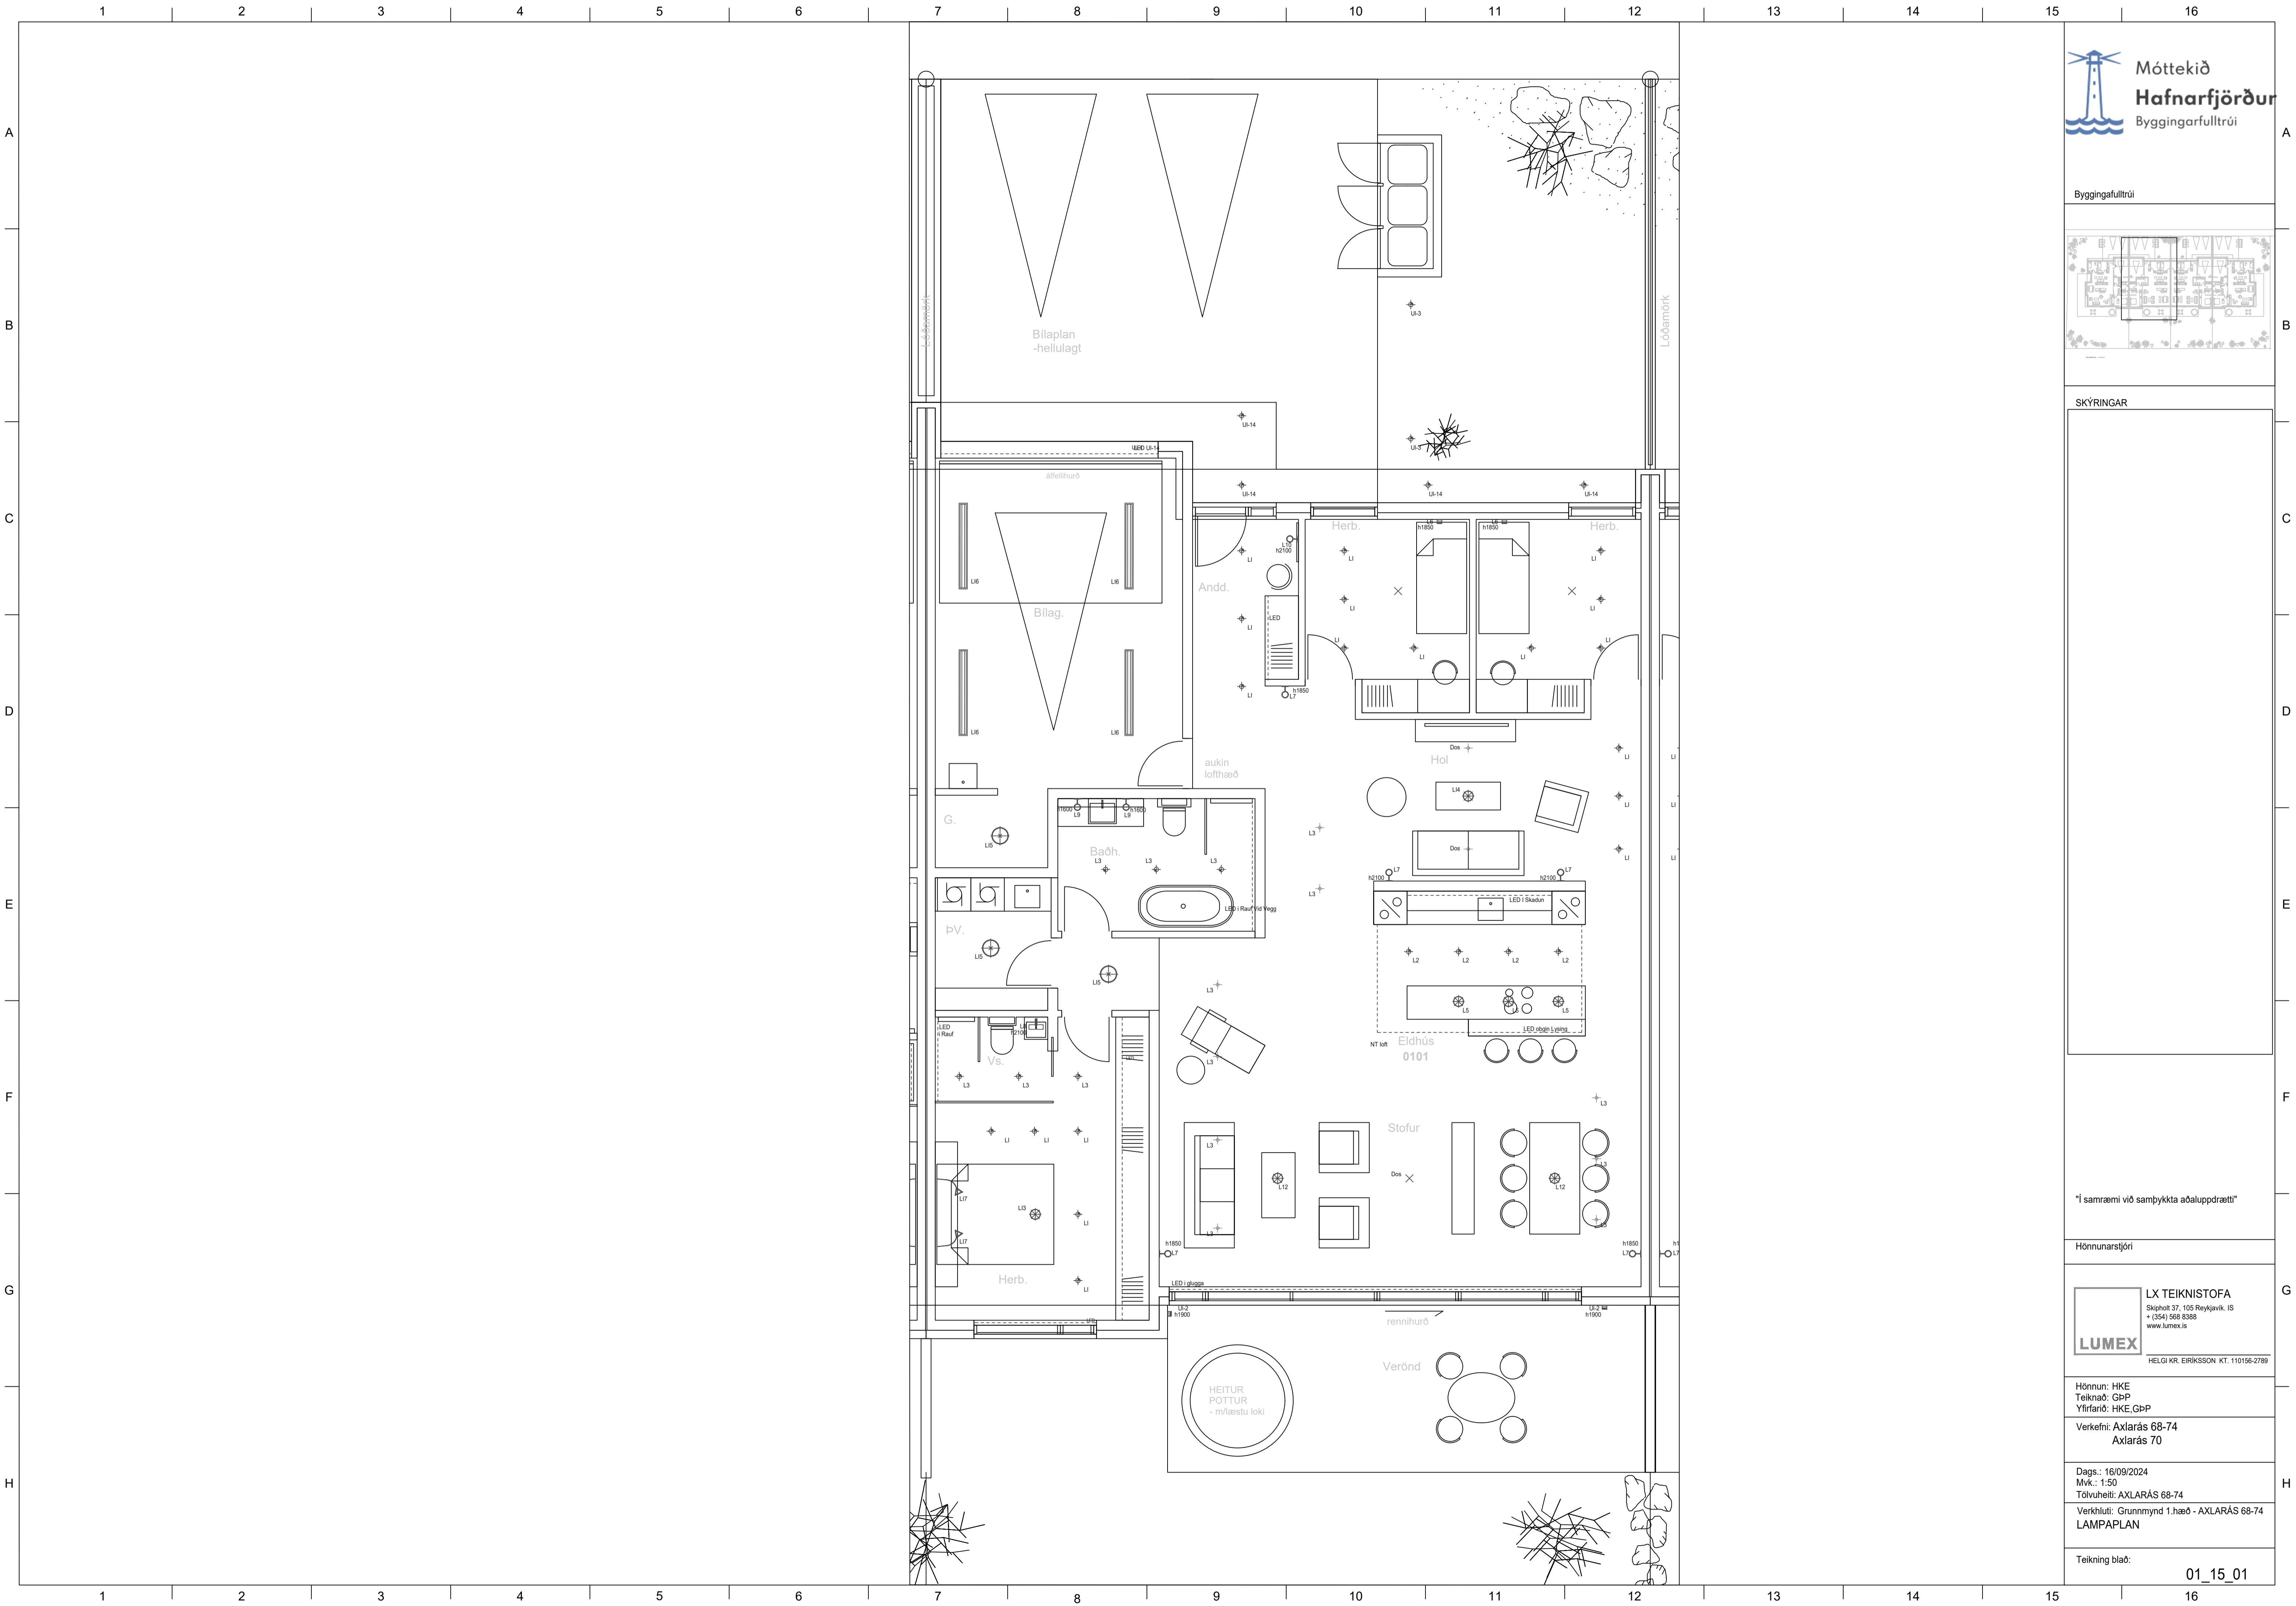

SKÝRINGAR

 

"Í samræmi við samþykkt aðaluppdrætti"


Hönnunarstjóri

**LX TEIKNISTOFA**  
Skipholt 37, 105 Reykjavík, IS  
+ (354) 568 0388  
www.lumex.is  
HELGÍ KR. EIRIKSSON KT. 110156-2789


Hönnun: HKE  
Teiknað: GPP  
Yfirtaúi: HKE GPP  
Verkefni: Axlarás 68-74  
Axlarás 70

Dags.: 16/09/2024  
Mvk.: 1:50  
Tölvuheit: AXLARÁS 68-74  
Verkhúti: Grunnmynd 1.hæð - AXLARÁS 68-74  
LAMPAPLAN


Teikning blað: 01\_15\_01

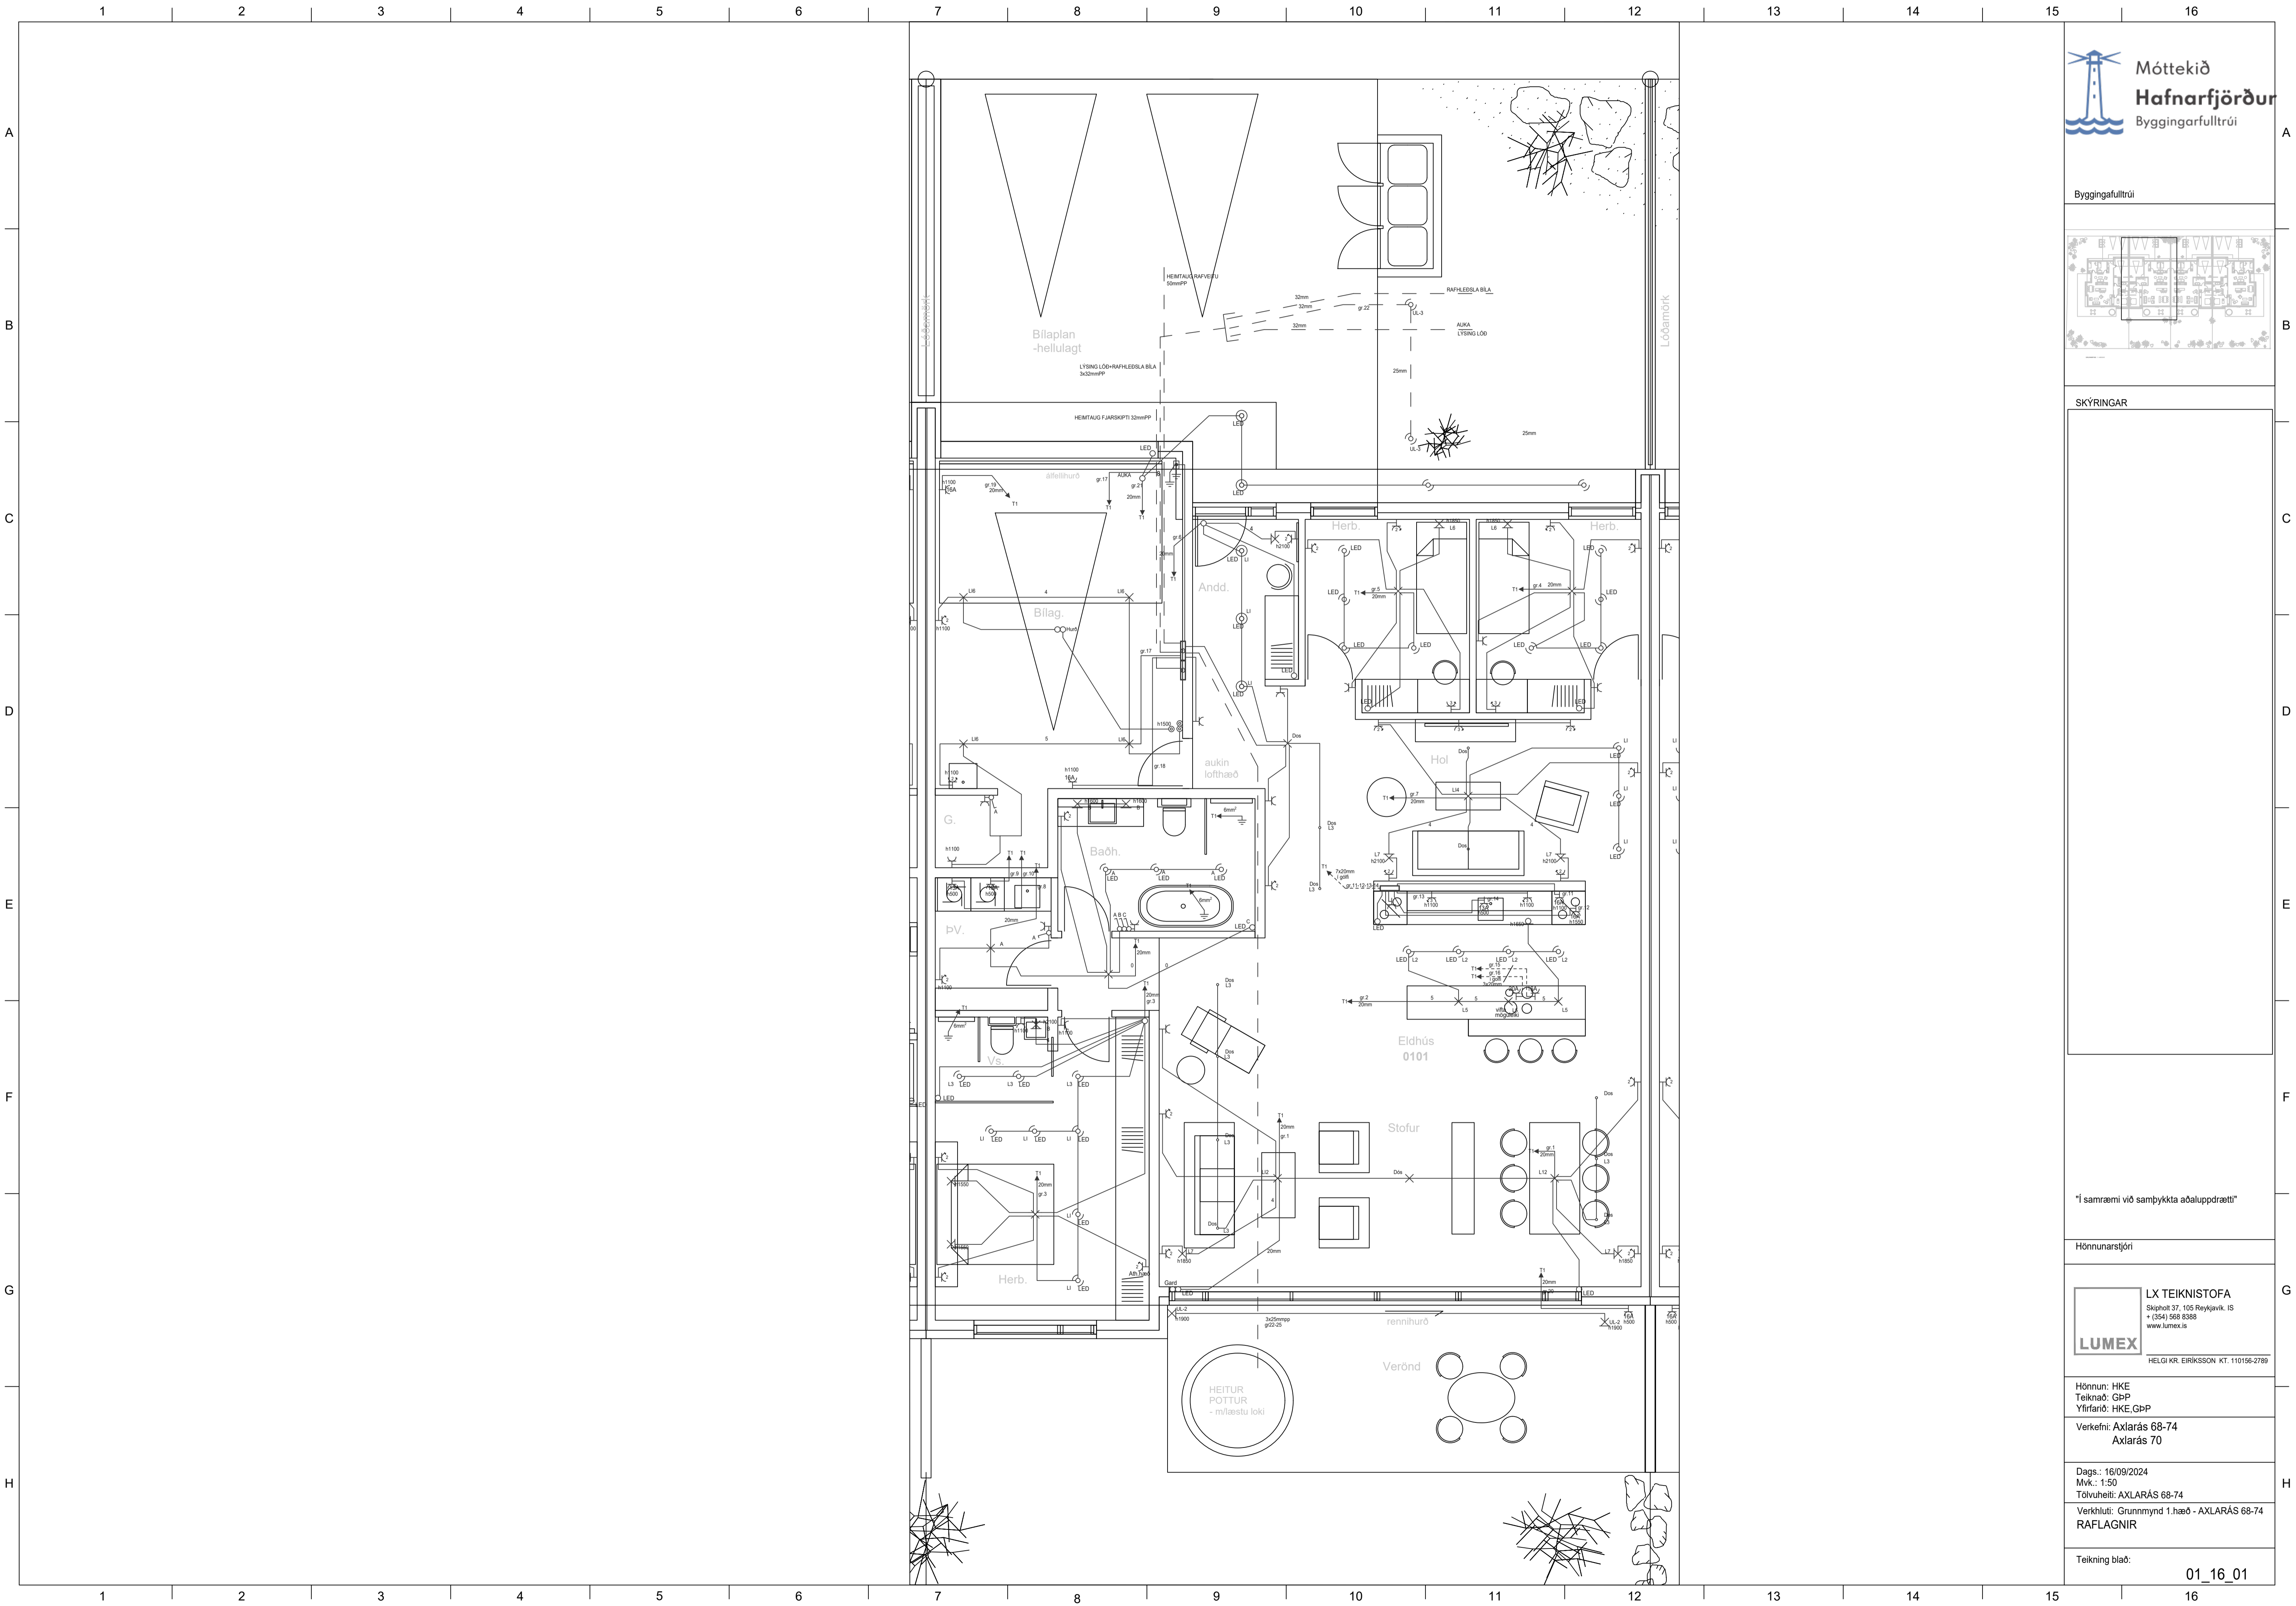

Byggingarfulltrúi

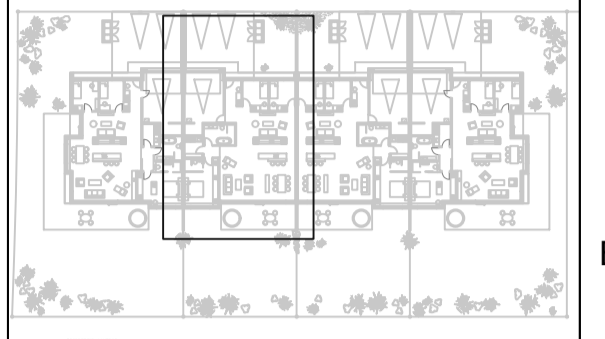

SKÝRINGAR

 

"Í samræmi við samþykkt aðaluppdrætti"

Hönnunarstjóri


**LX TEIKNISTOFA**  
Skopholt 37, 105 Reykjavík, IS  
+ (354) 568 0388  
www.lumex.is  
HELGÍ KR. EIRIKSSON KT. 110156-2789

Hönnun: HKE  
Teiknað: GPP  
Yfirfarið: HKE GPP


Verkefni: AXLARÁS 68-74  
Axlarás 70

Dags.: 16/09/2024  
Mvk.: 1:50  
Tölvuheit: AXLARÁS 68-74  
Verkhliuti: Grunnmynd 1.hæð - AXLARÁS 68-74  
RAFLAGNIR


Teikning blað: 01\_16\_01

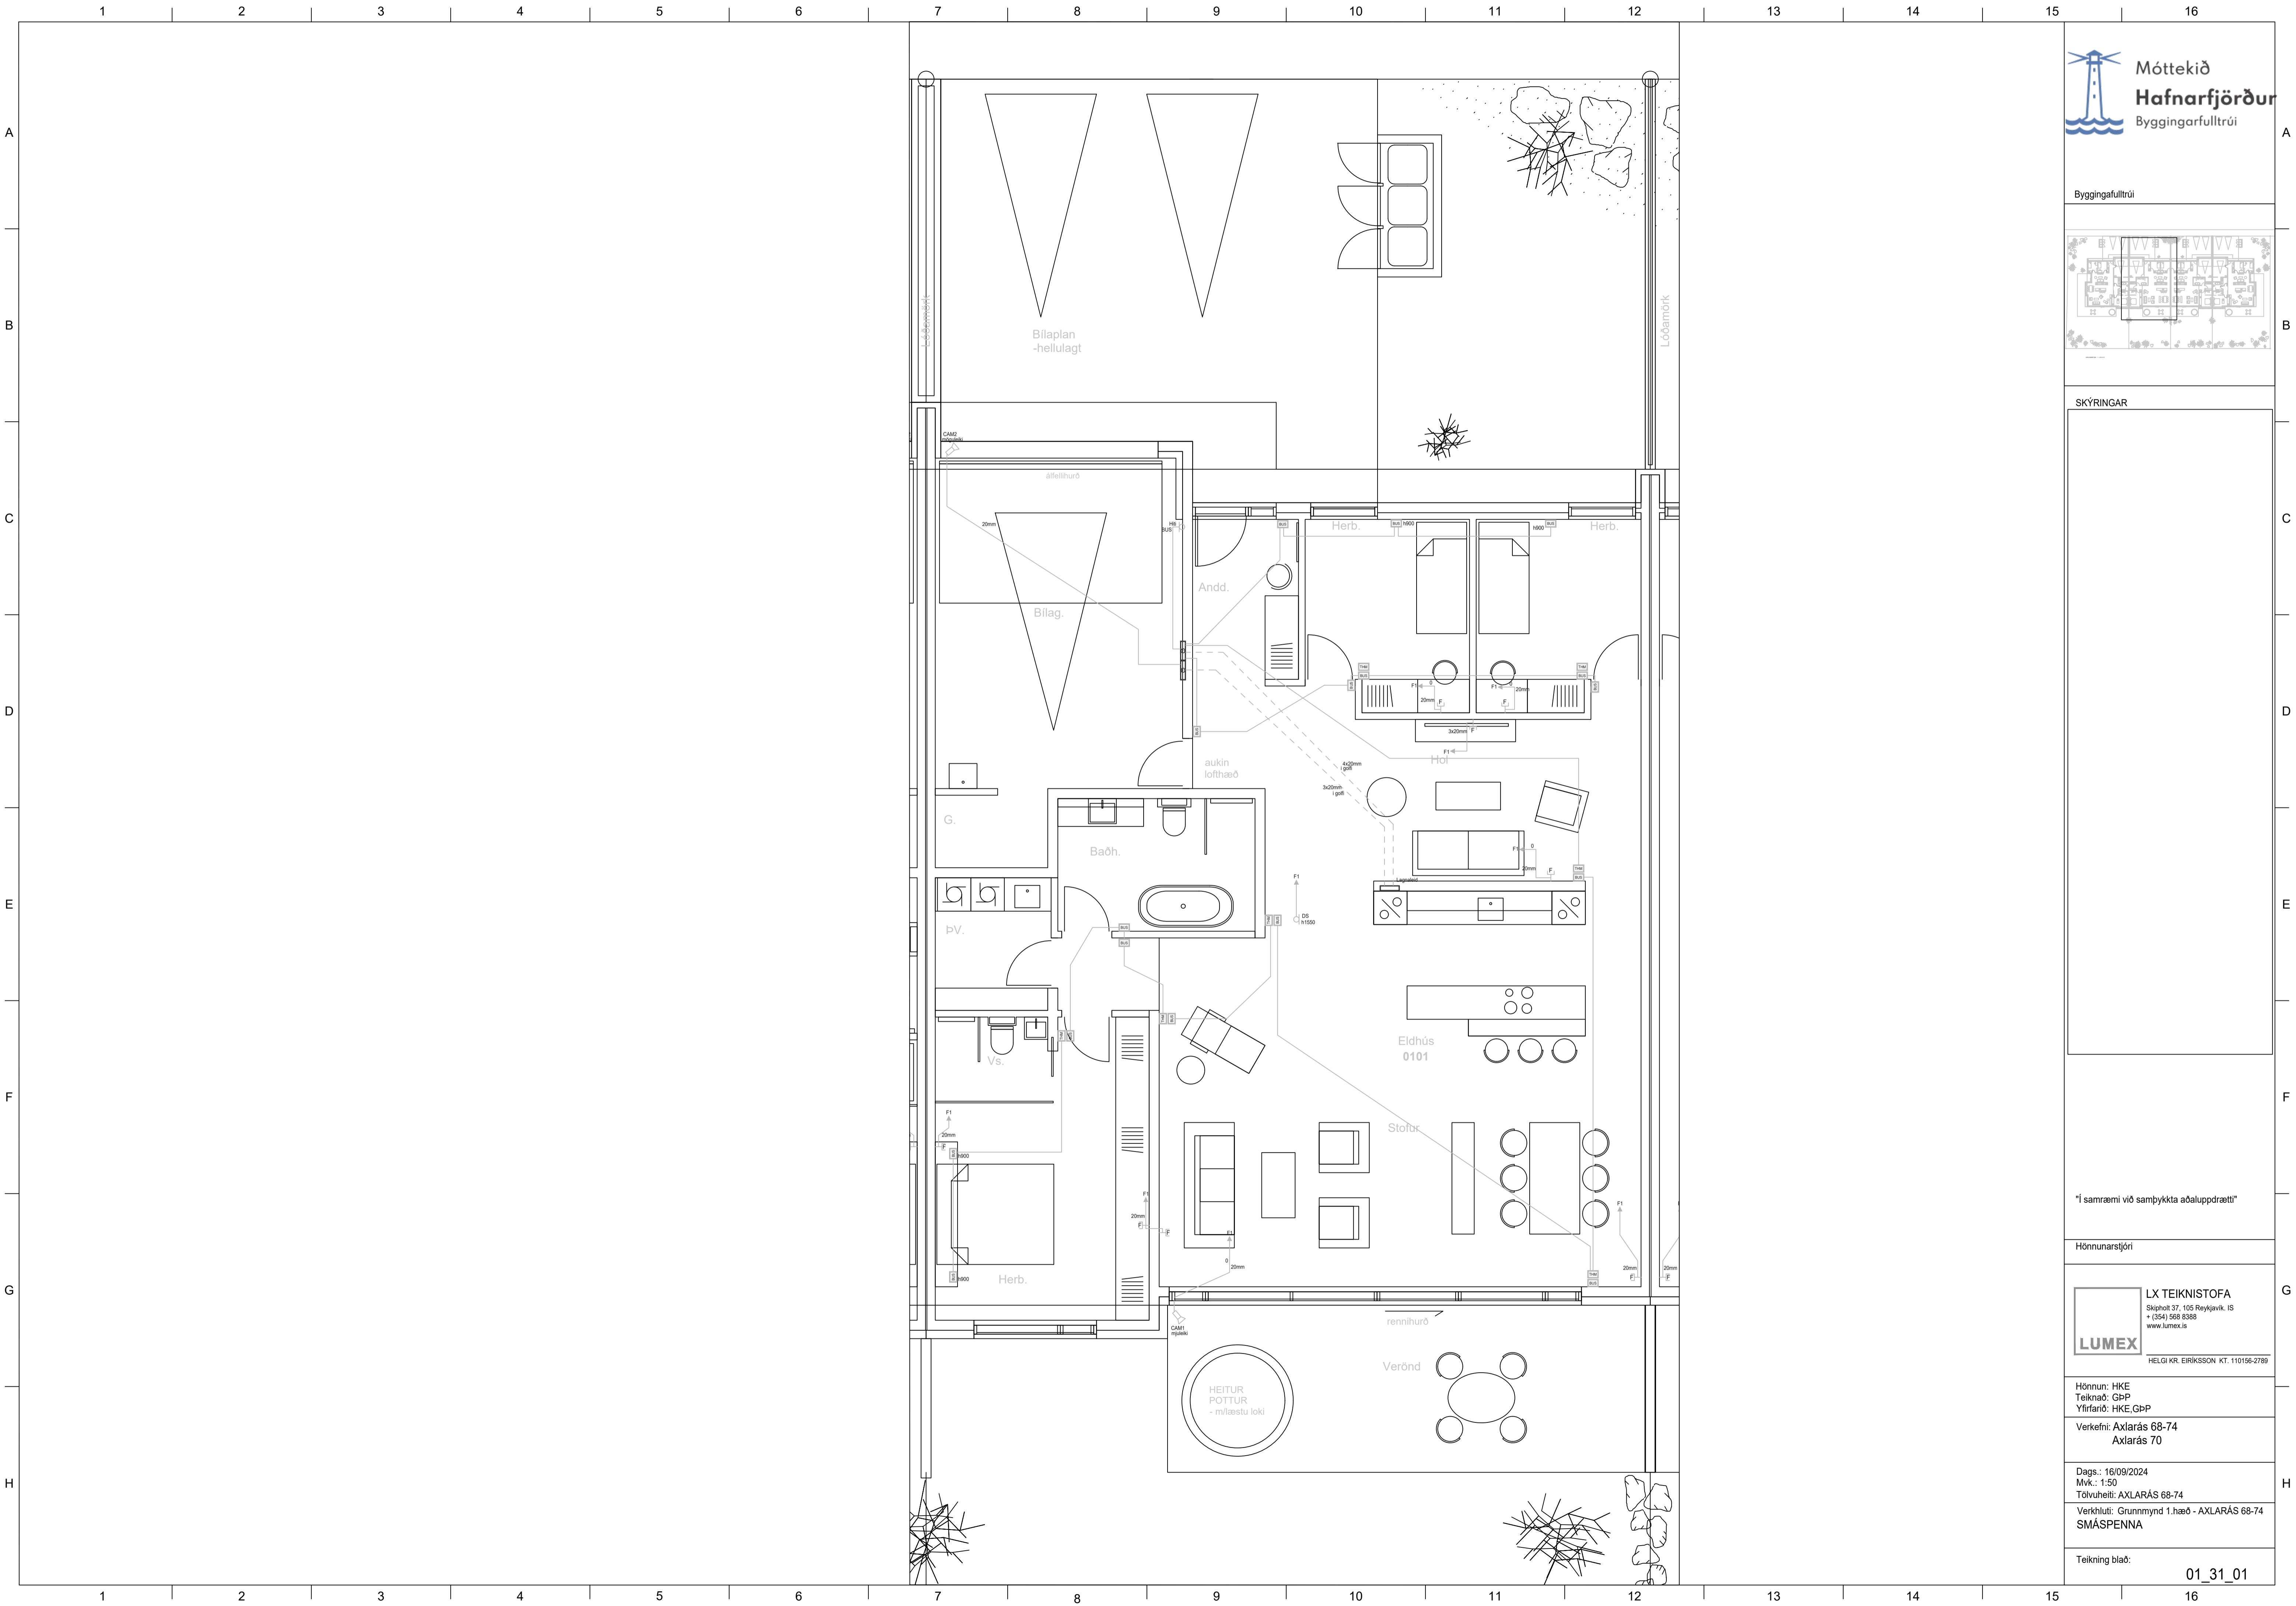

Byggingarfulltrúi

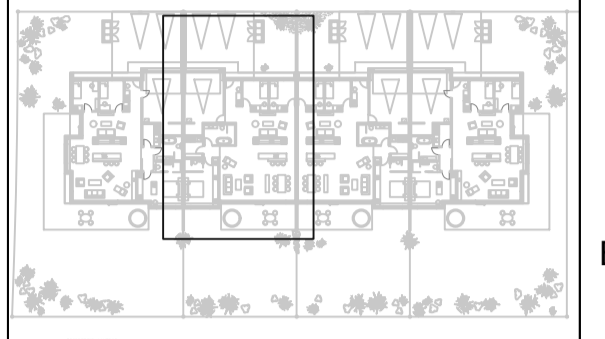

SKÝRINGAR

 

"Í samræmi við samþykkt aðaluppdrætti"

Hönnunarstjóri

**LX TEIKNISTOFA**  
 Skipholt 37, 105 Reykjavík, IS  
 + (354) 568 0388  
 www.lumex.is  
 HELGI KR. EIRIKSSON KT. 110156-2789

Hönnun: HKE  
 Teiknað: GPP  
 Yfirlitað: HKE, GPP

Verkefni: Axlarás 68-74  
 Axlarás 70

Dags.: 16/09/2024  
 Mvk.: 1:50  
 Tölvuheiti: AXLARÁS 68-74  
 Verkhliuti: Grunnmynd 1.hæð - AXLARÁS 68-74  
 SMÁSPENNA

Teikning blað: 01\_31\_01