

SKÝRINGAR

Blank area for technical specifications and notes.

"Í samræmi við samþykkt aðaluppdrætti"

Hönnunarstjóri



LX TEIKNISTOFA
Skipholt 37, 105 Reykjavík, IS
+ (354) 568 5388
www.lumex.is
HELGI KR. EIRIKSSON KT. 110156-2789


Hönnun: HKE
Teiknað: GPP
Yfirfarið: HKE, GPP
Verkefni: Axlarás 68-74
Axlarás 72

Dags.: 16/09/2024
Mvk.: 1:50
Tölvuheit: AXLARÁS 68-74


Verkhliut: GRUNNMYND SÖKKLAR
SÖKKULSKAUT
LAGNIR Í GÓLFI OG JÖRÐU

Teikning blað: 00_13_01

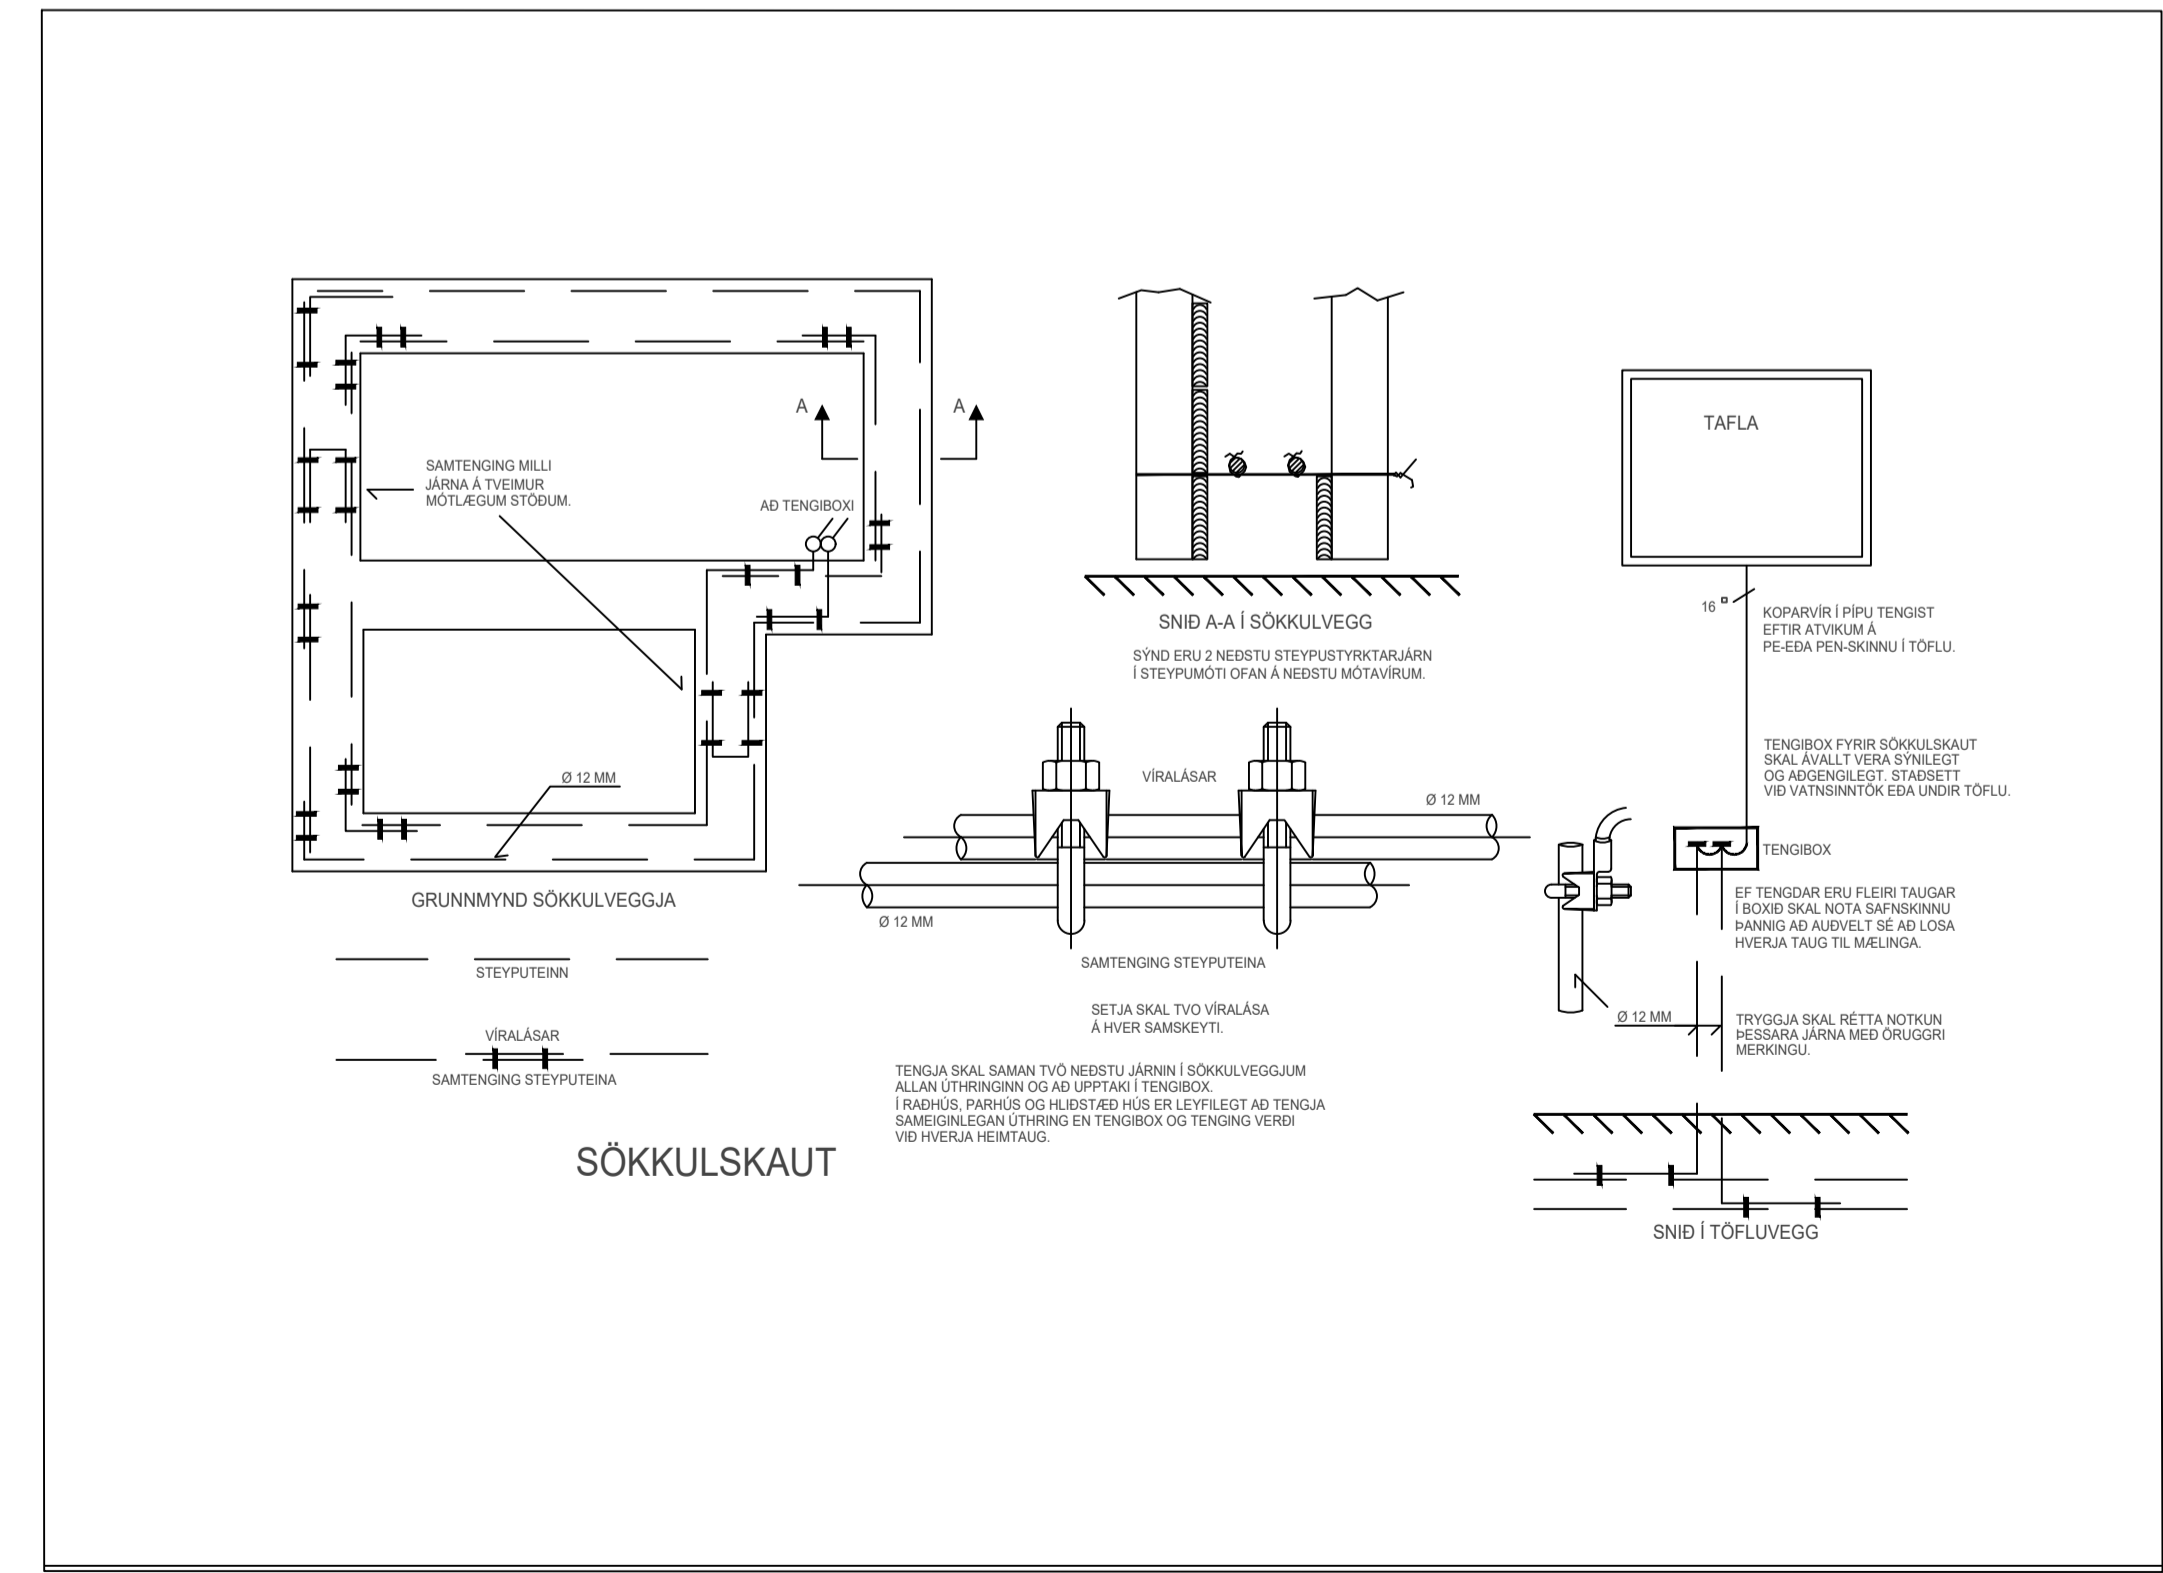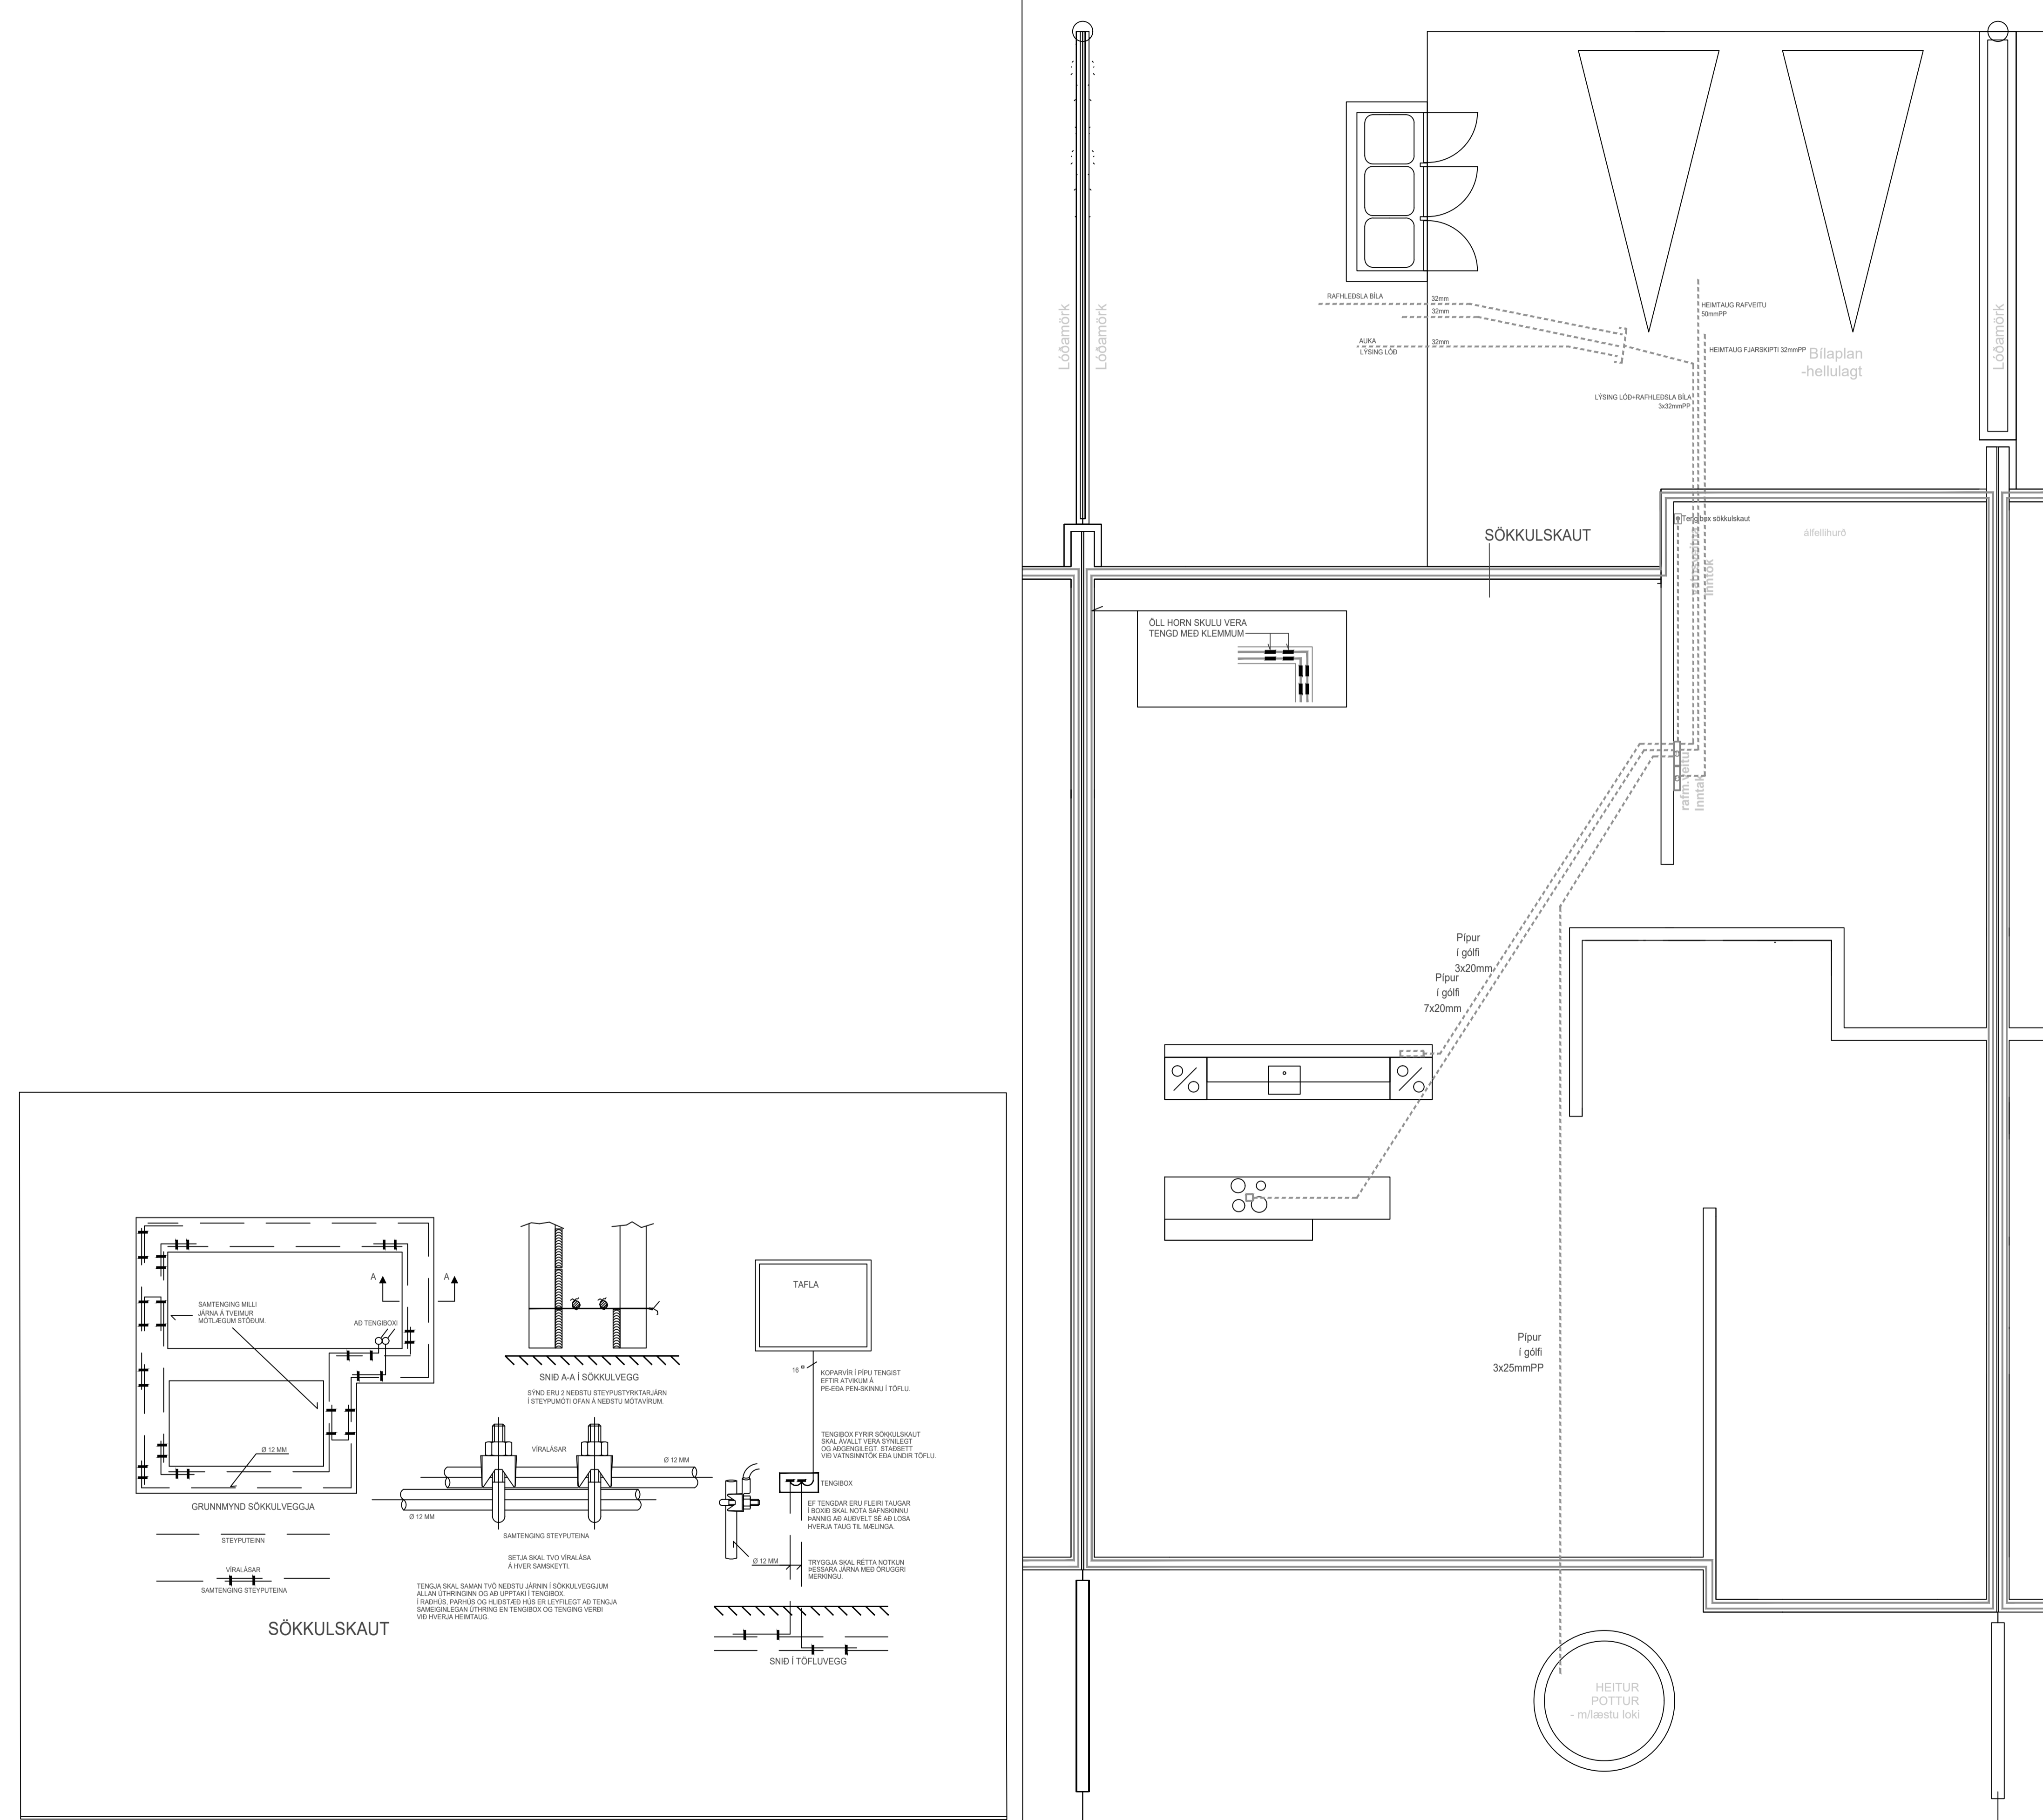

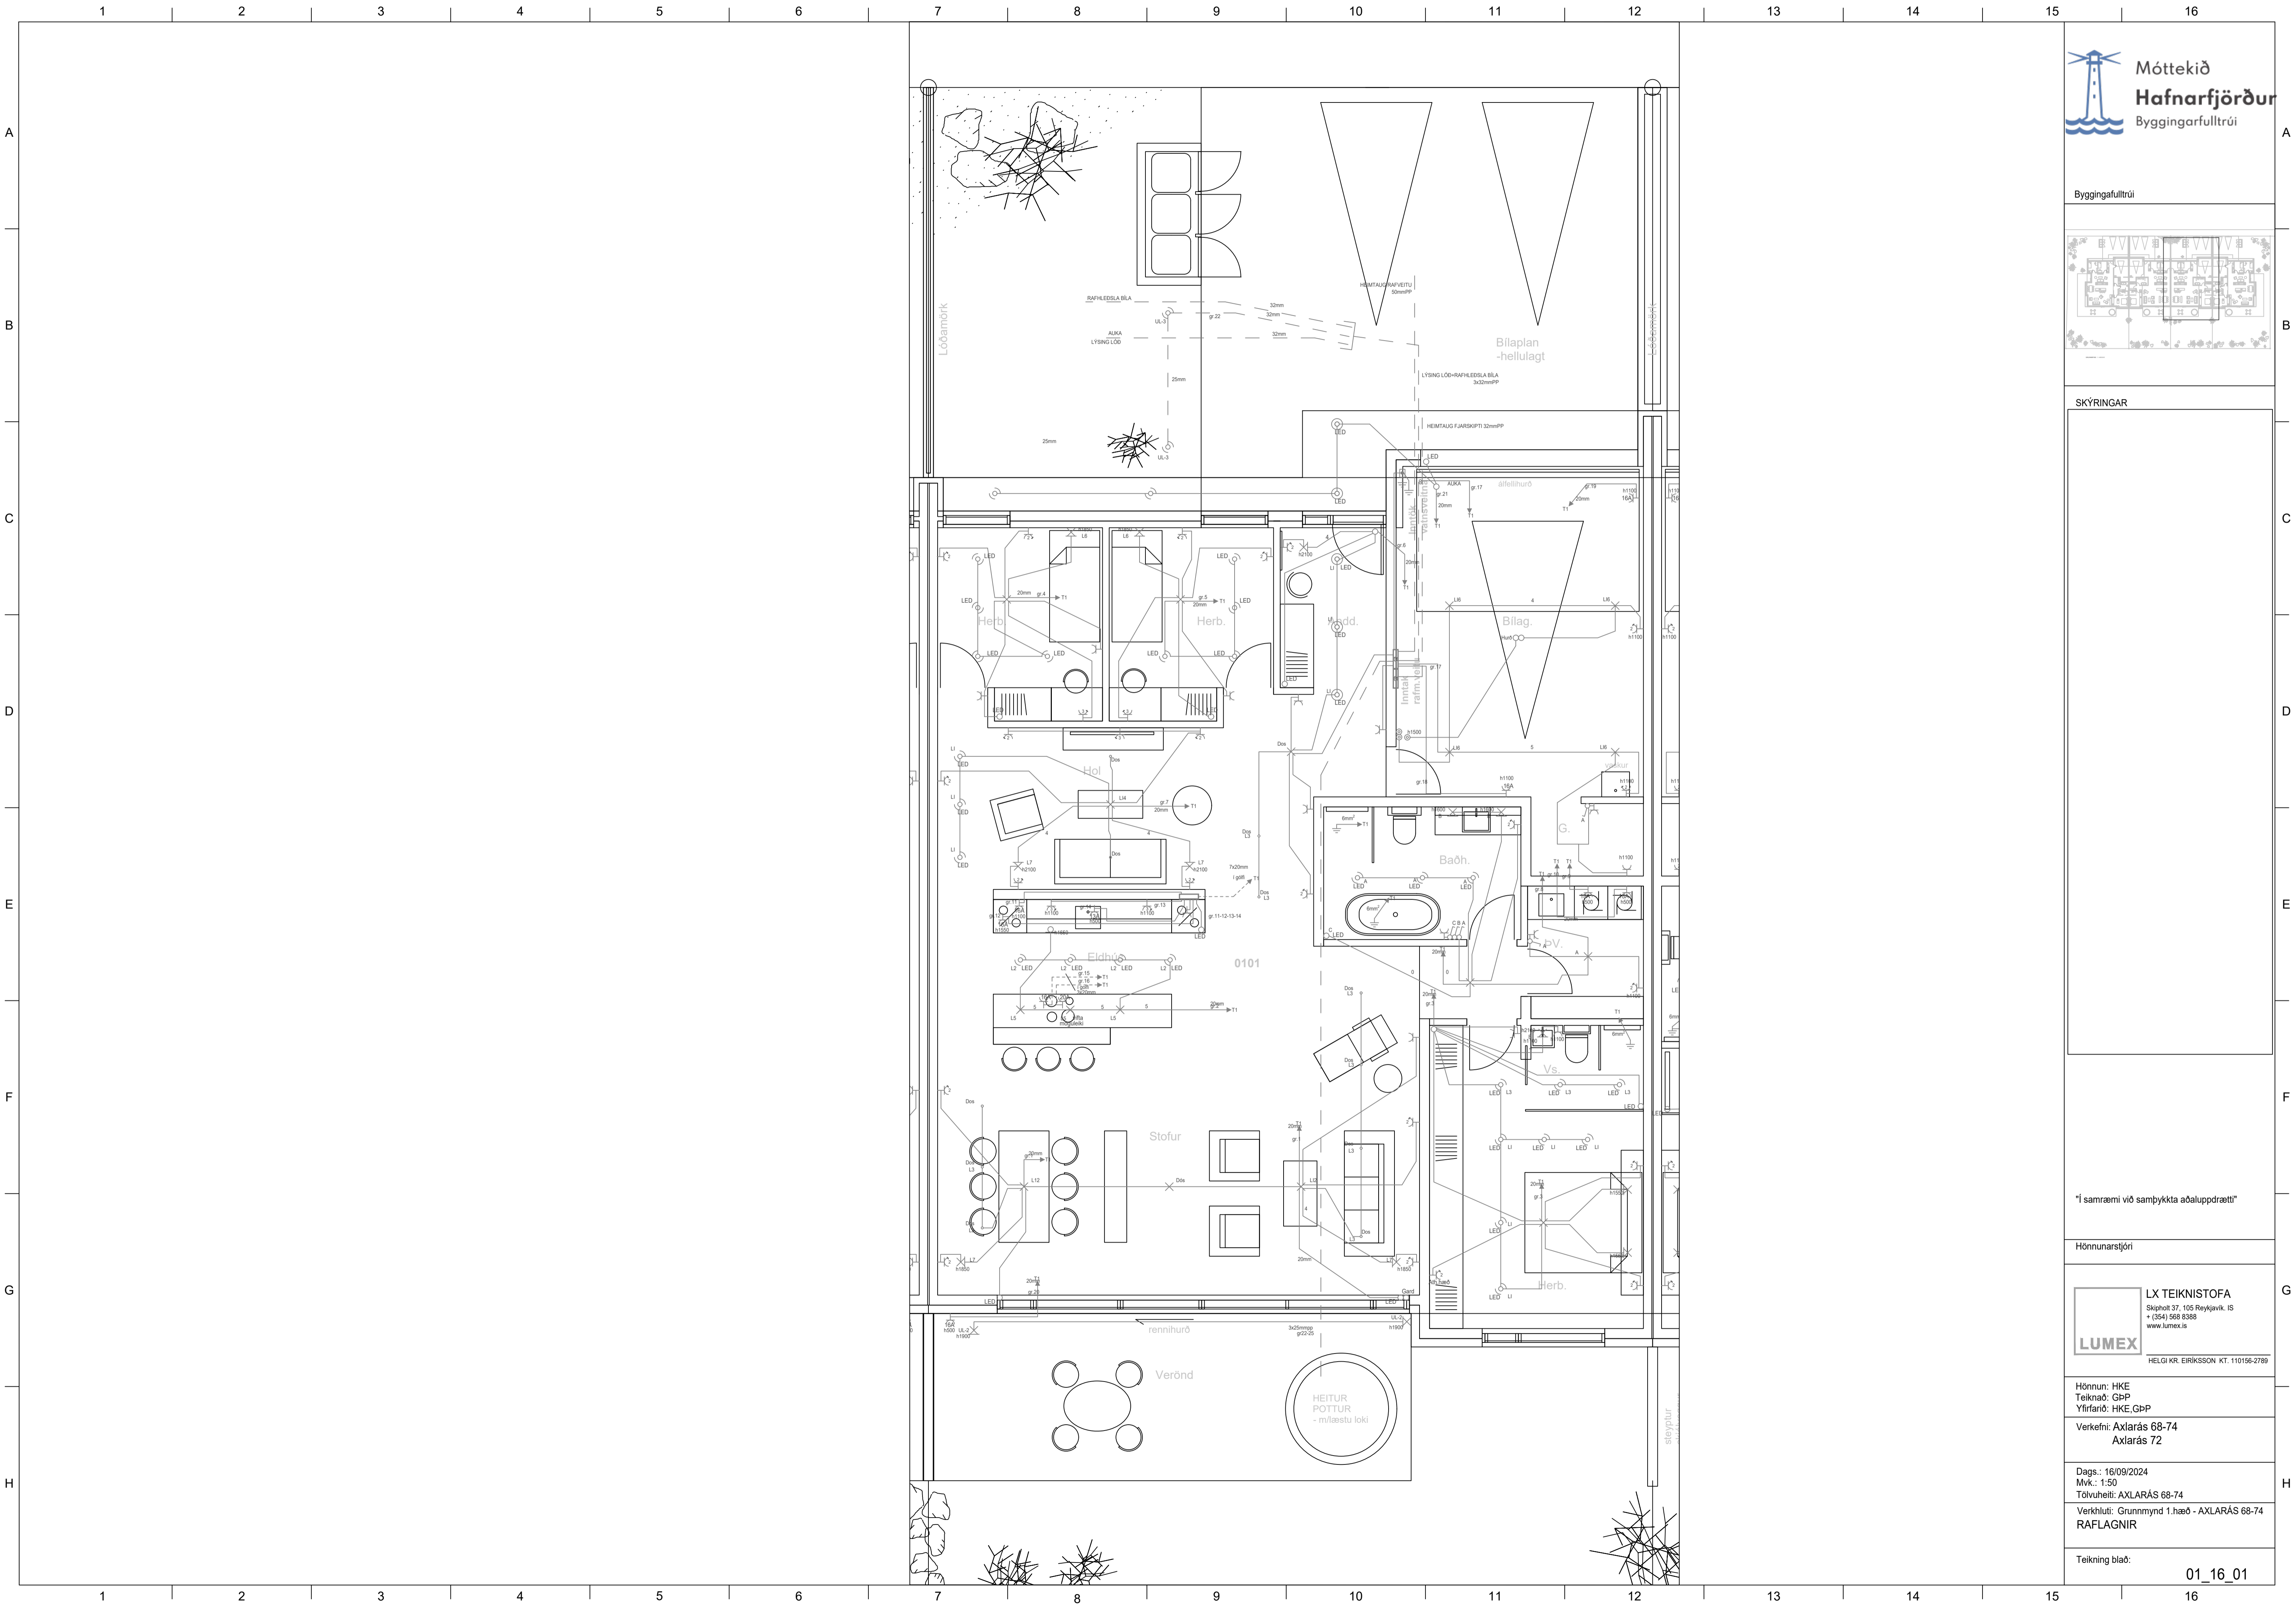

Byggingarfulltrúi

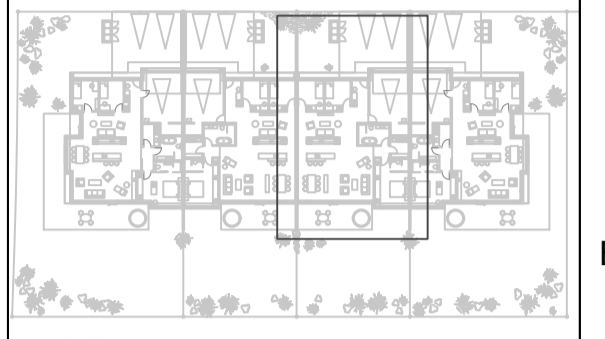

SKÝRINGAR

"Í samræmi við samþykkt aðaluppdrætti"


Hönnunarstjóri

LX TEIKNISTOFA
Skopholt 37, 105 Reykjavík, IS
+ (354) 568 0388
www.lumex.is
LUMEX
HELGI KR. EIRIKSSON KT. 110156-2789


Hönnun: HKE
Teiknað: GPP
Yfirfarið: HKE GPP

Verkefni: Axlarás 68-74
Axlarás 72
Dags.: 16/09/2024
Mvk.: 1:50
Tölvuhelti: AXLARÁS 68-74
Verkhliuti: Grunnmynd 1.hæð - AXLARÁS 68-74
RAFLAGNIR


Teikning blað: 01_16_01

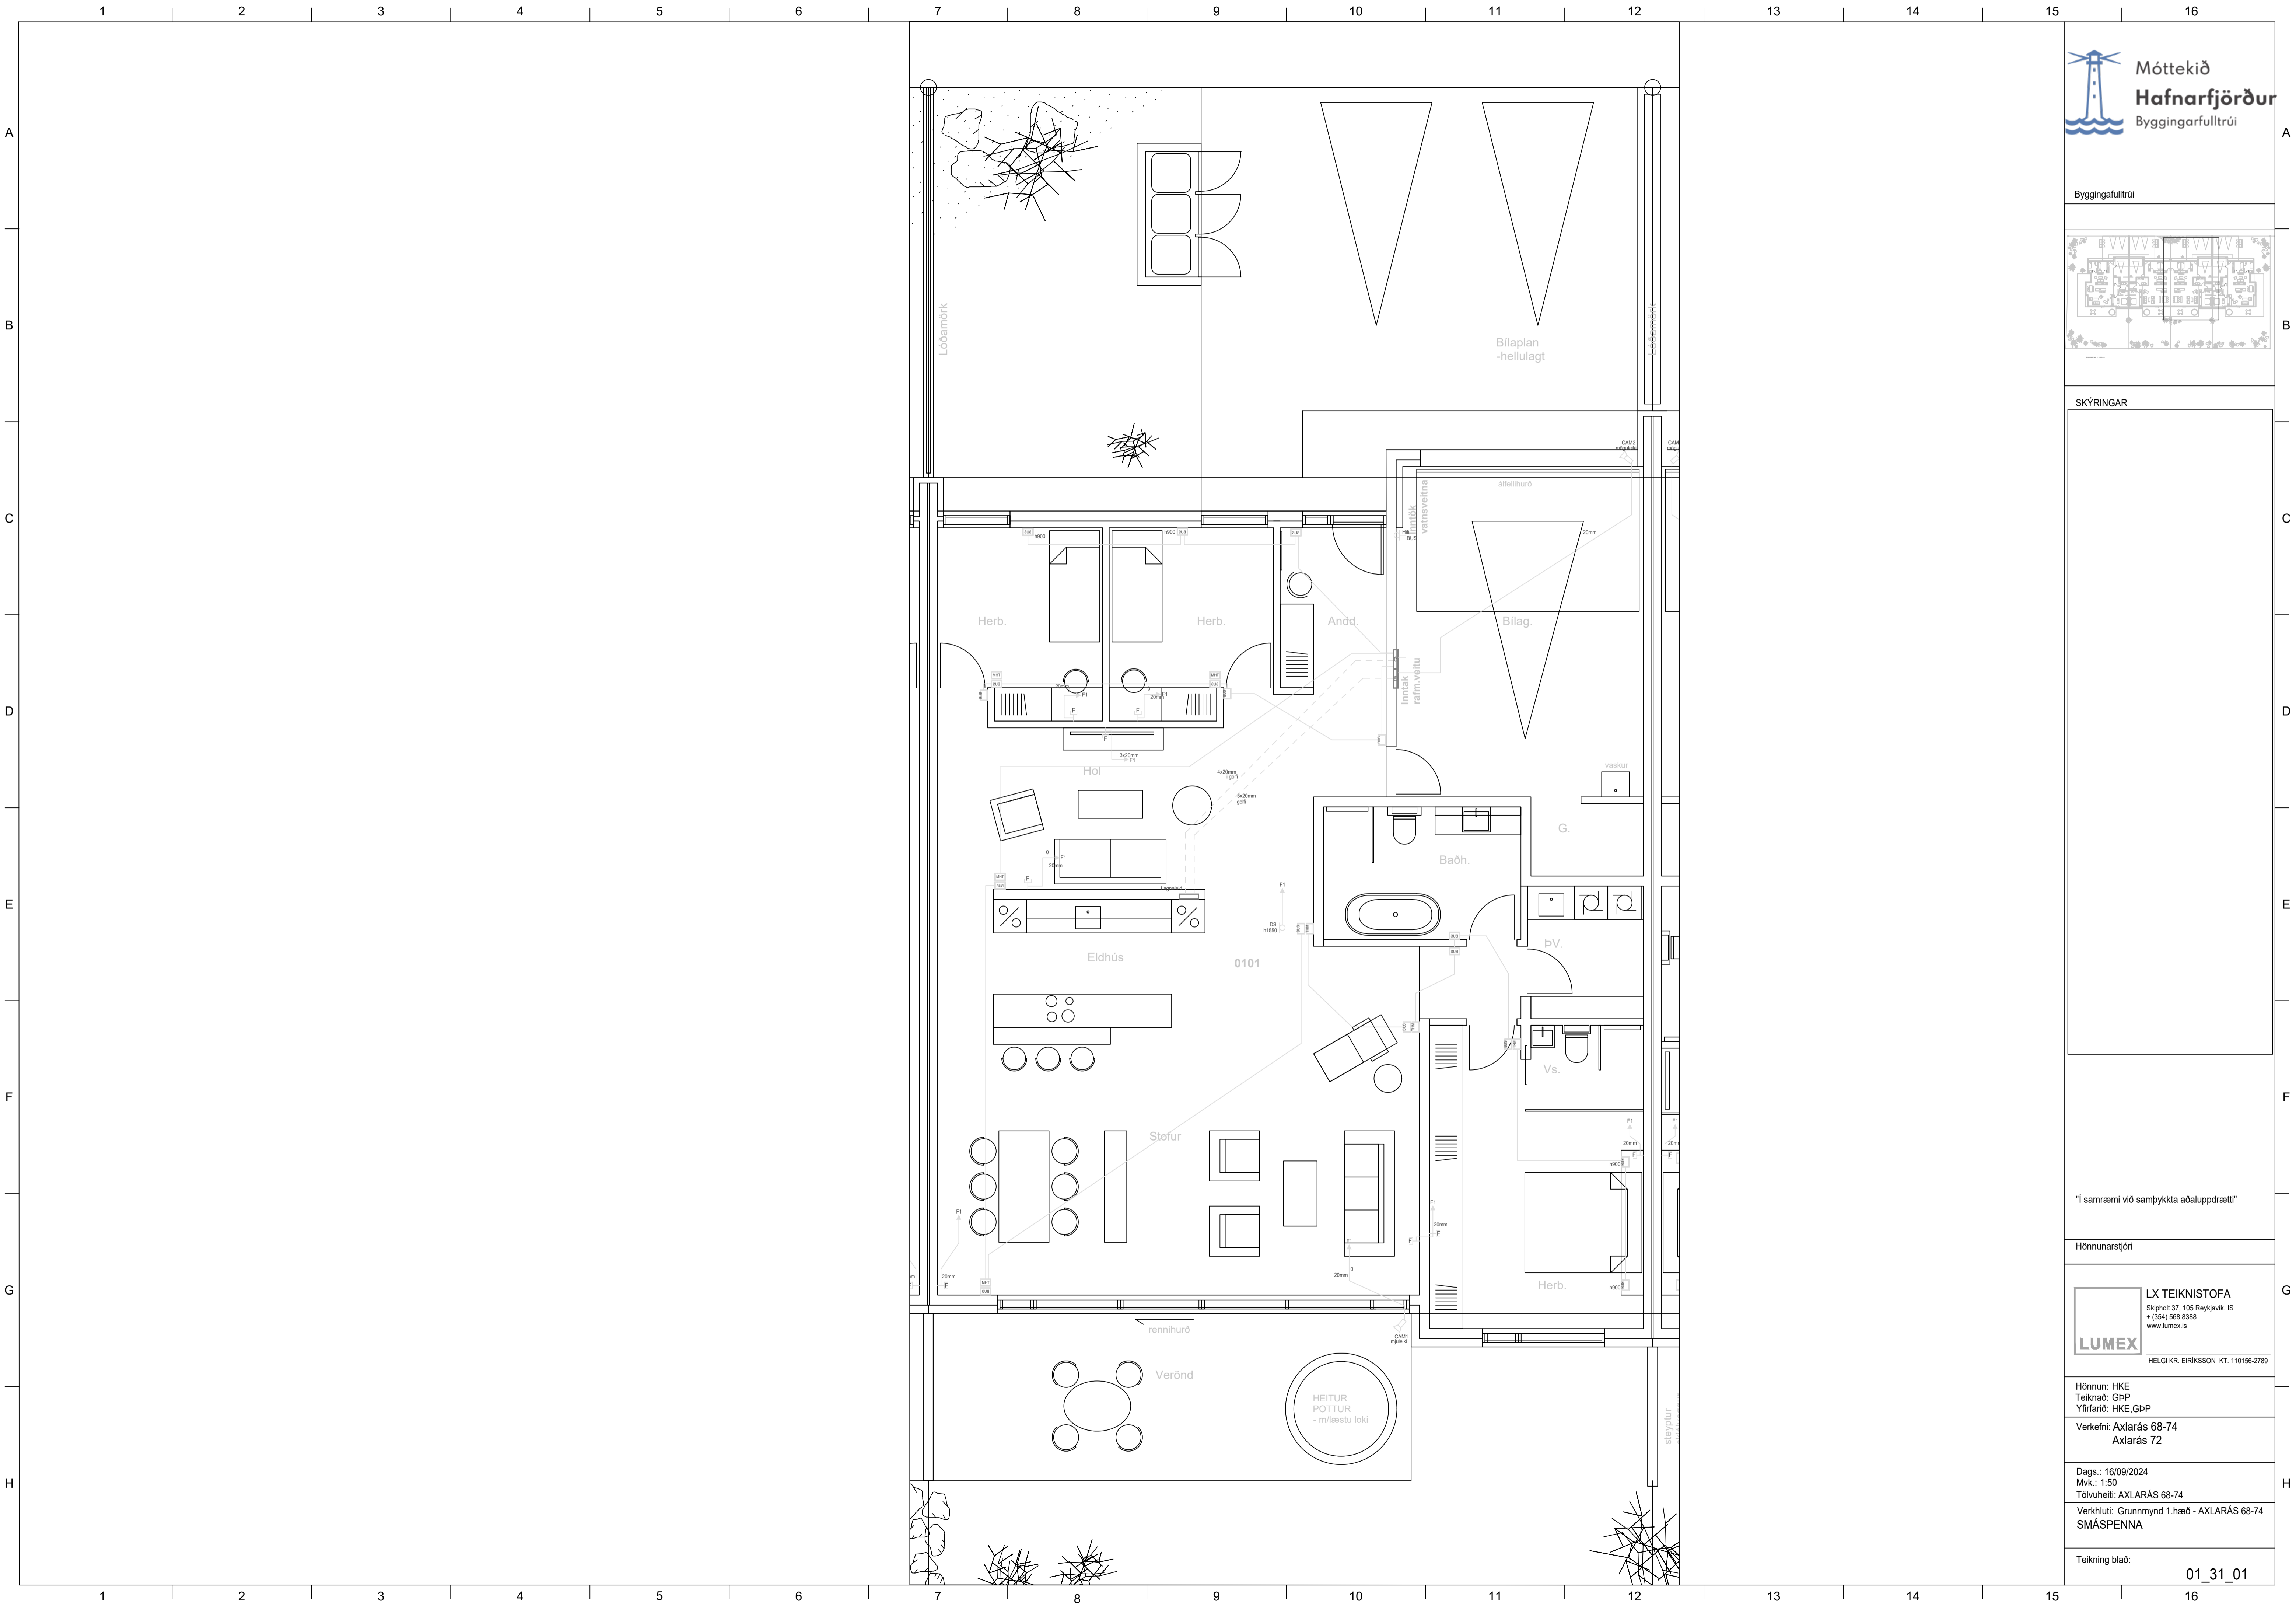

Byggingarfulltrúi

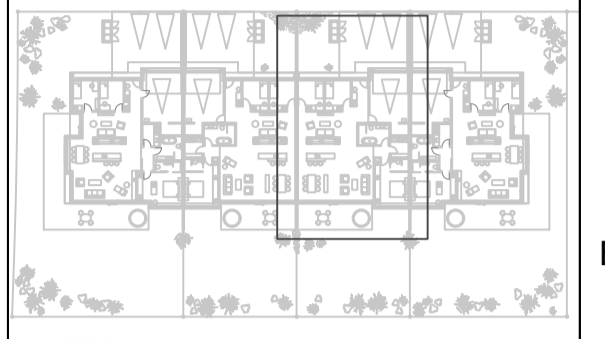

SKÝRINGAR

 

"Í samræmi við samþykkt aðaluppdrætti"

Hönnunarstjóri

LX TEIKNISTOFA
 Skipholt 37, 105 Reykjavík, IS
 + (354) 568 0388
 www.lumex.is
 HELGI KR. EIRIKSSON KT. 110156-2789

Hönnun: HKE
 Teiknað: GPP
 Yfirfarið: HKE GPP
 Verkefni: AXLARÁS 68-74
 Axlarás 72

Dags.: 16/09/2024
 Mvk.: 1:50
 Tölvuheiti: AXLARÁS 68-74
 Verkhliuti: Grunnmynd 1.hæð - AXLARÁS 68-74
 SMÁSPENNA

Teikning blað: 01_31_01