


SKÝRINGAR

 

"Í samræmi við samþykkt aðaluppdrætti"

Hönnunarstjóri



LX TEIKNISTOFA  
Skipholt 37, 105 Reykjavík, IS  
+ (354) 568 8388  
www.lumex.is  
HELGÍ KR. EIRIKSSON KT. 110156-2789



Hönnun: HKE  
Teiknað: GPP  
Yfirlitað: HKE, GPP  
Verkefni: AXLARÁS 68-74  
Axlarás 74

Dags.: 16/09/2024  
Mvk.: 1:50  
Tölvuhelti: AXLARÁS 68-74


Verkhuti: GRUNNMYND SÖKKLAR  
SÖKKULSKAUT  
LAGNIR Í GÓLFI OG JÖRÐU

Teikning blað: 00\_13\_01

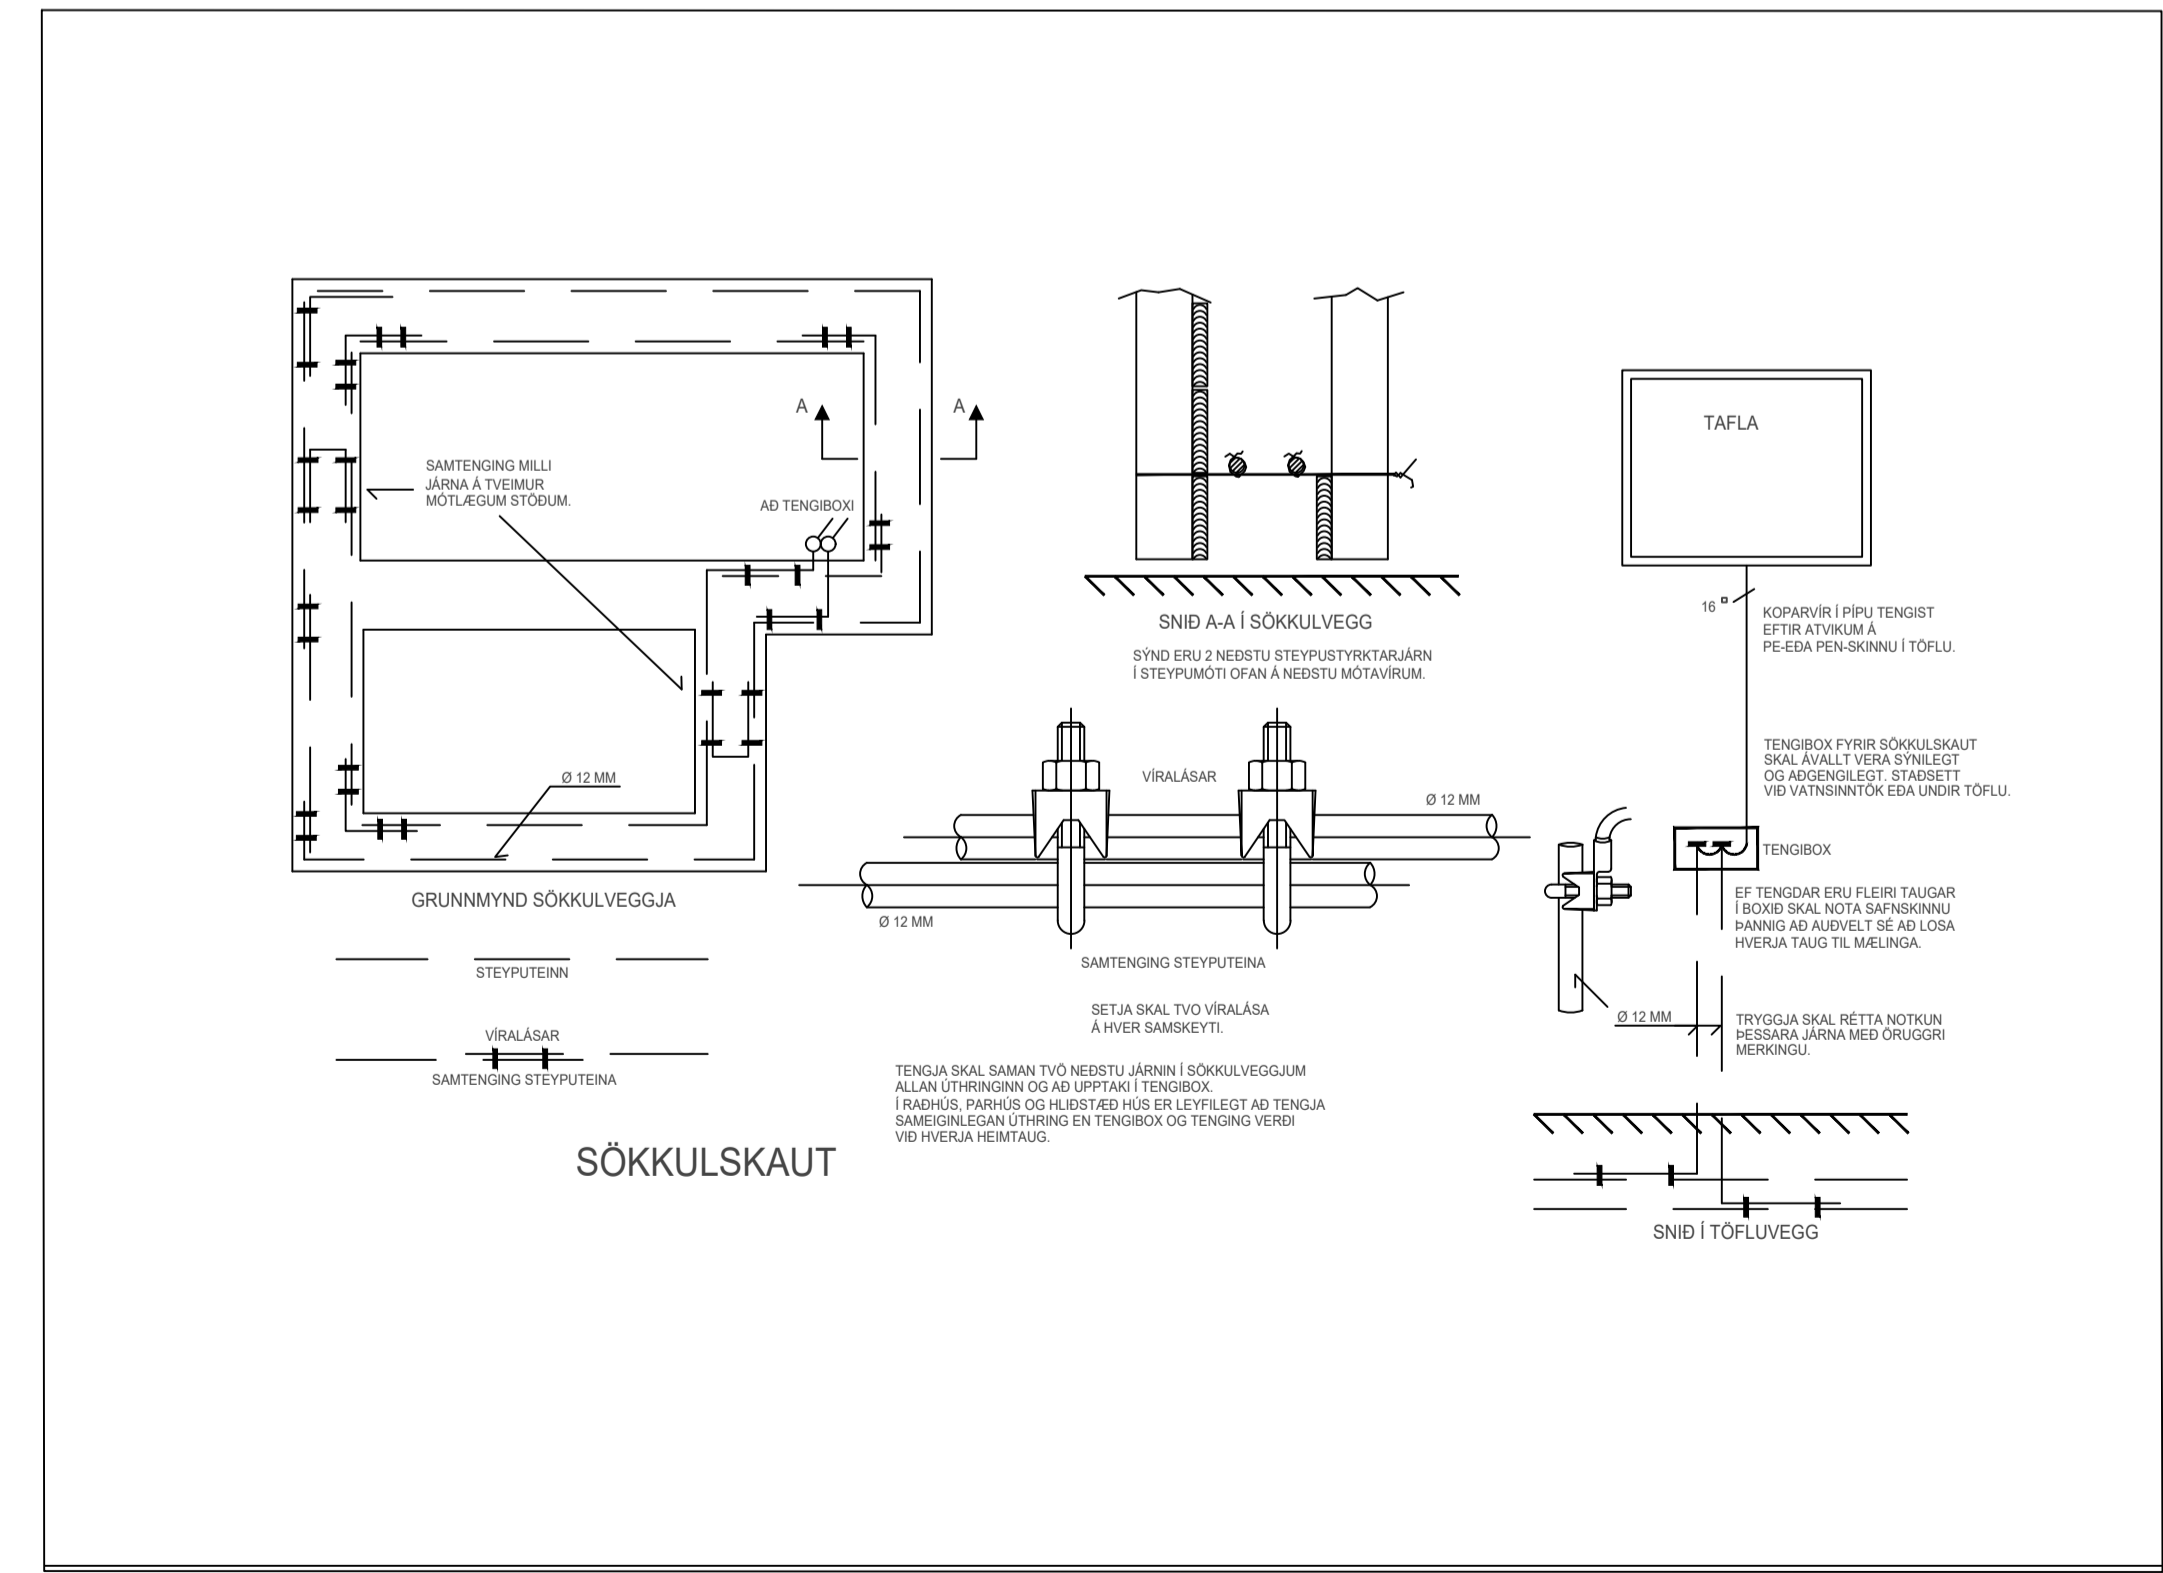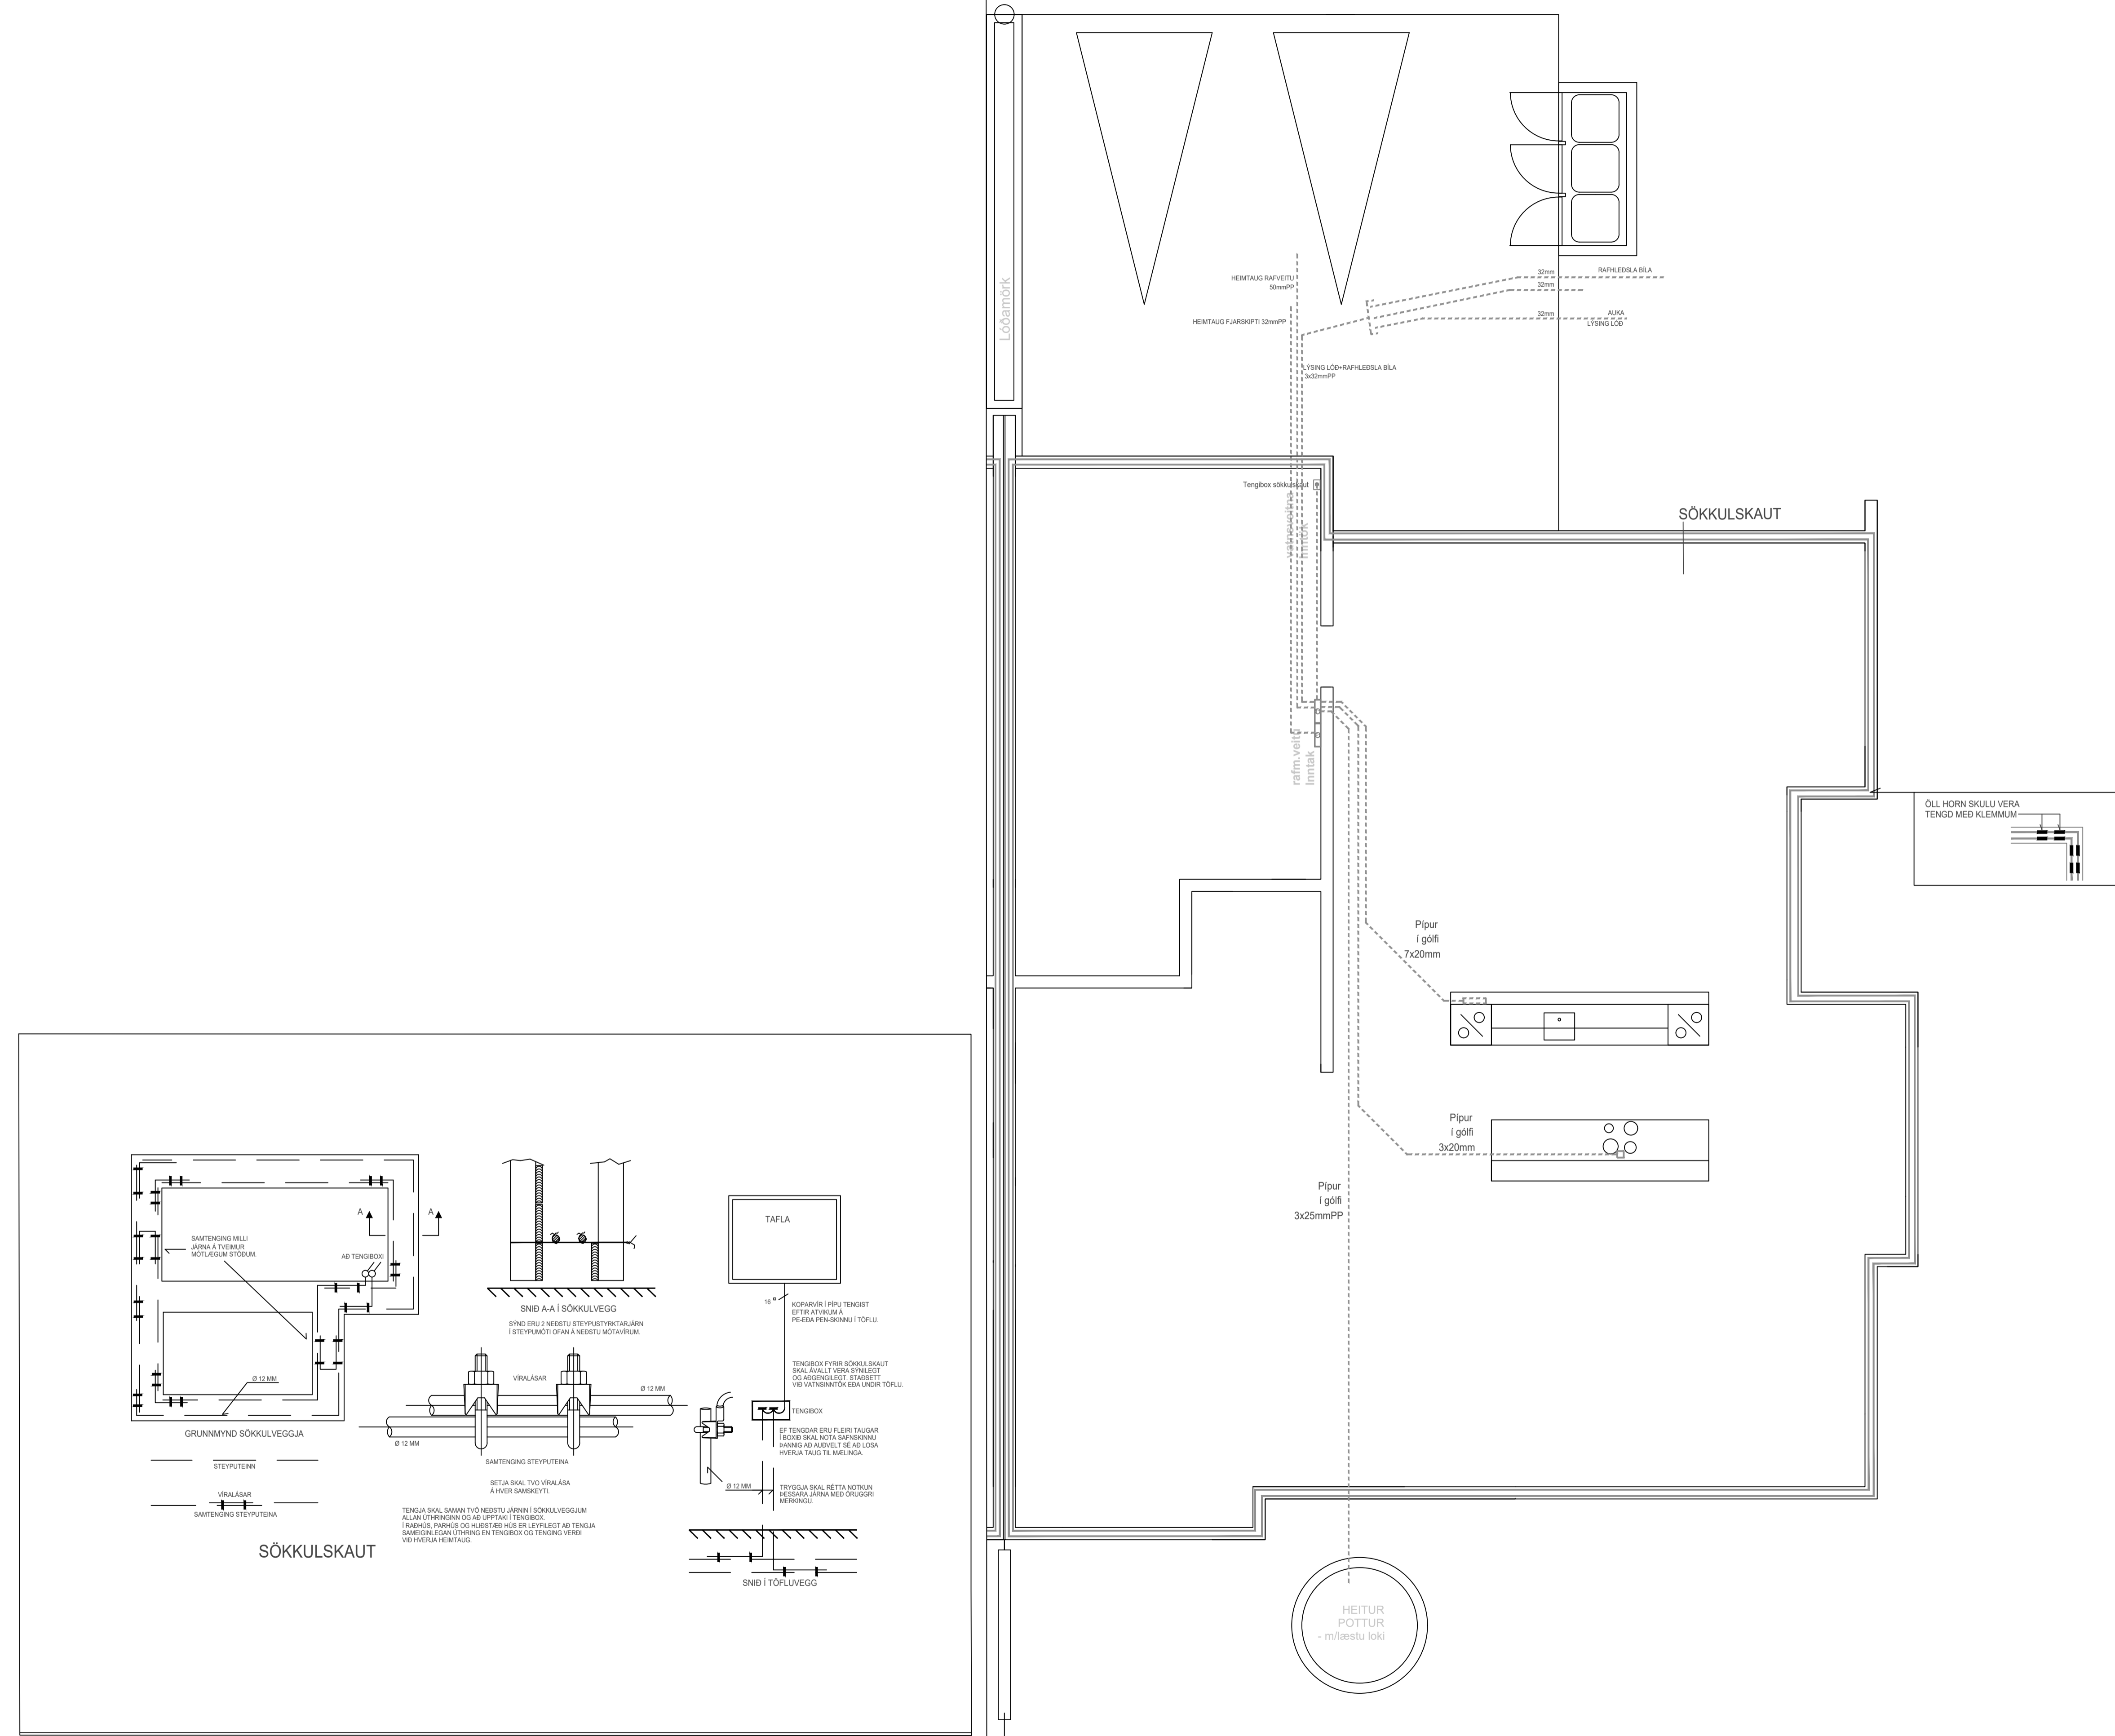

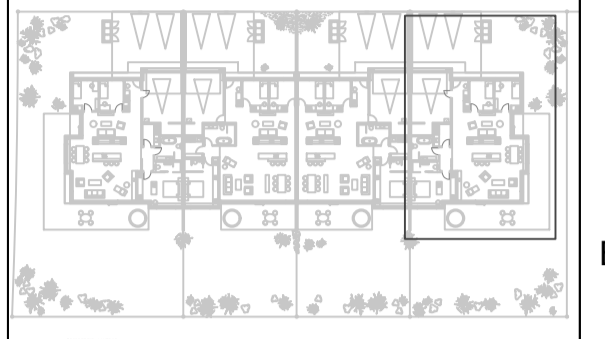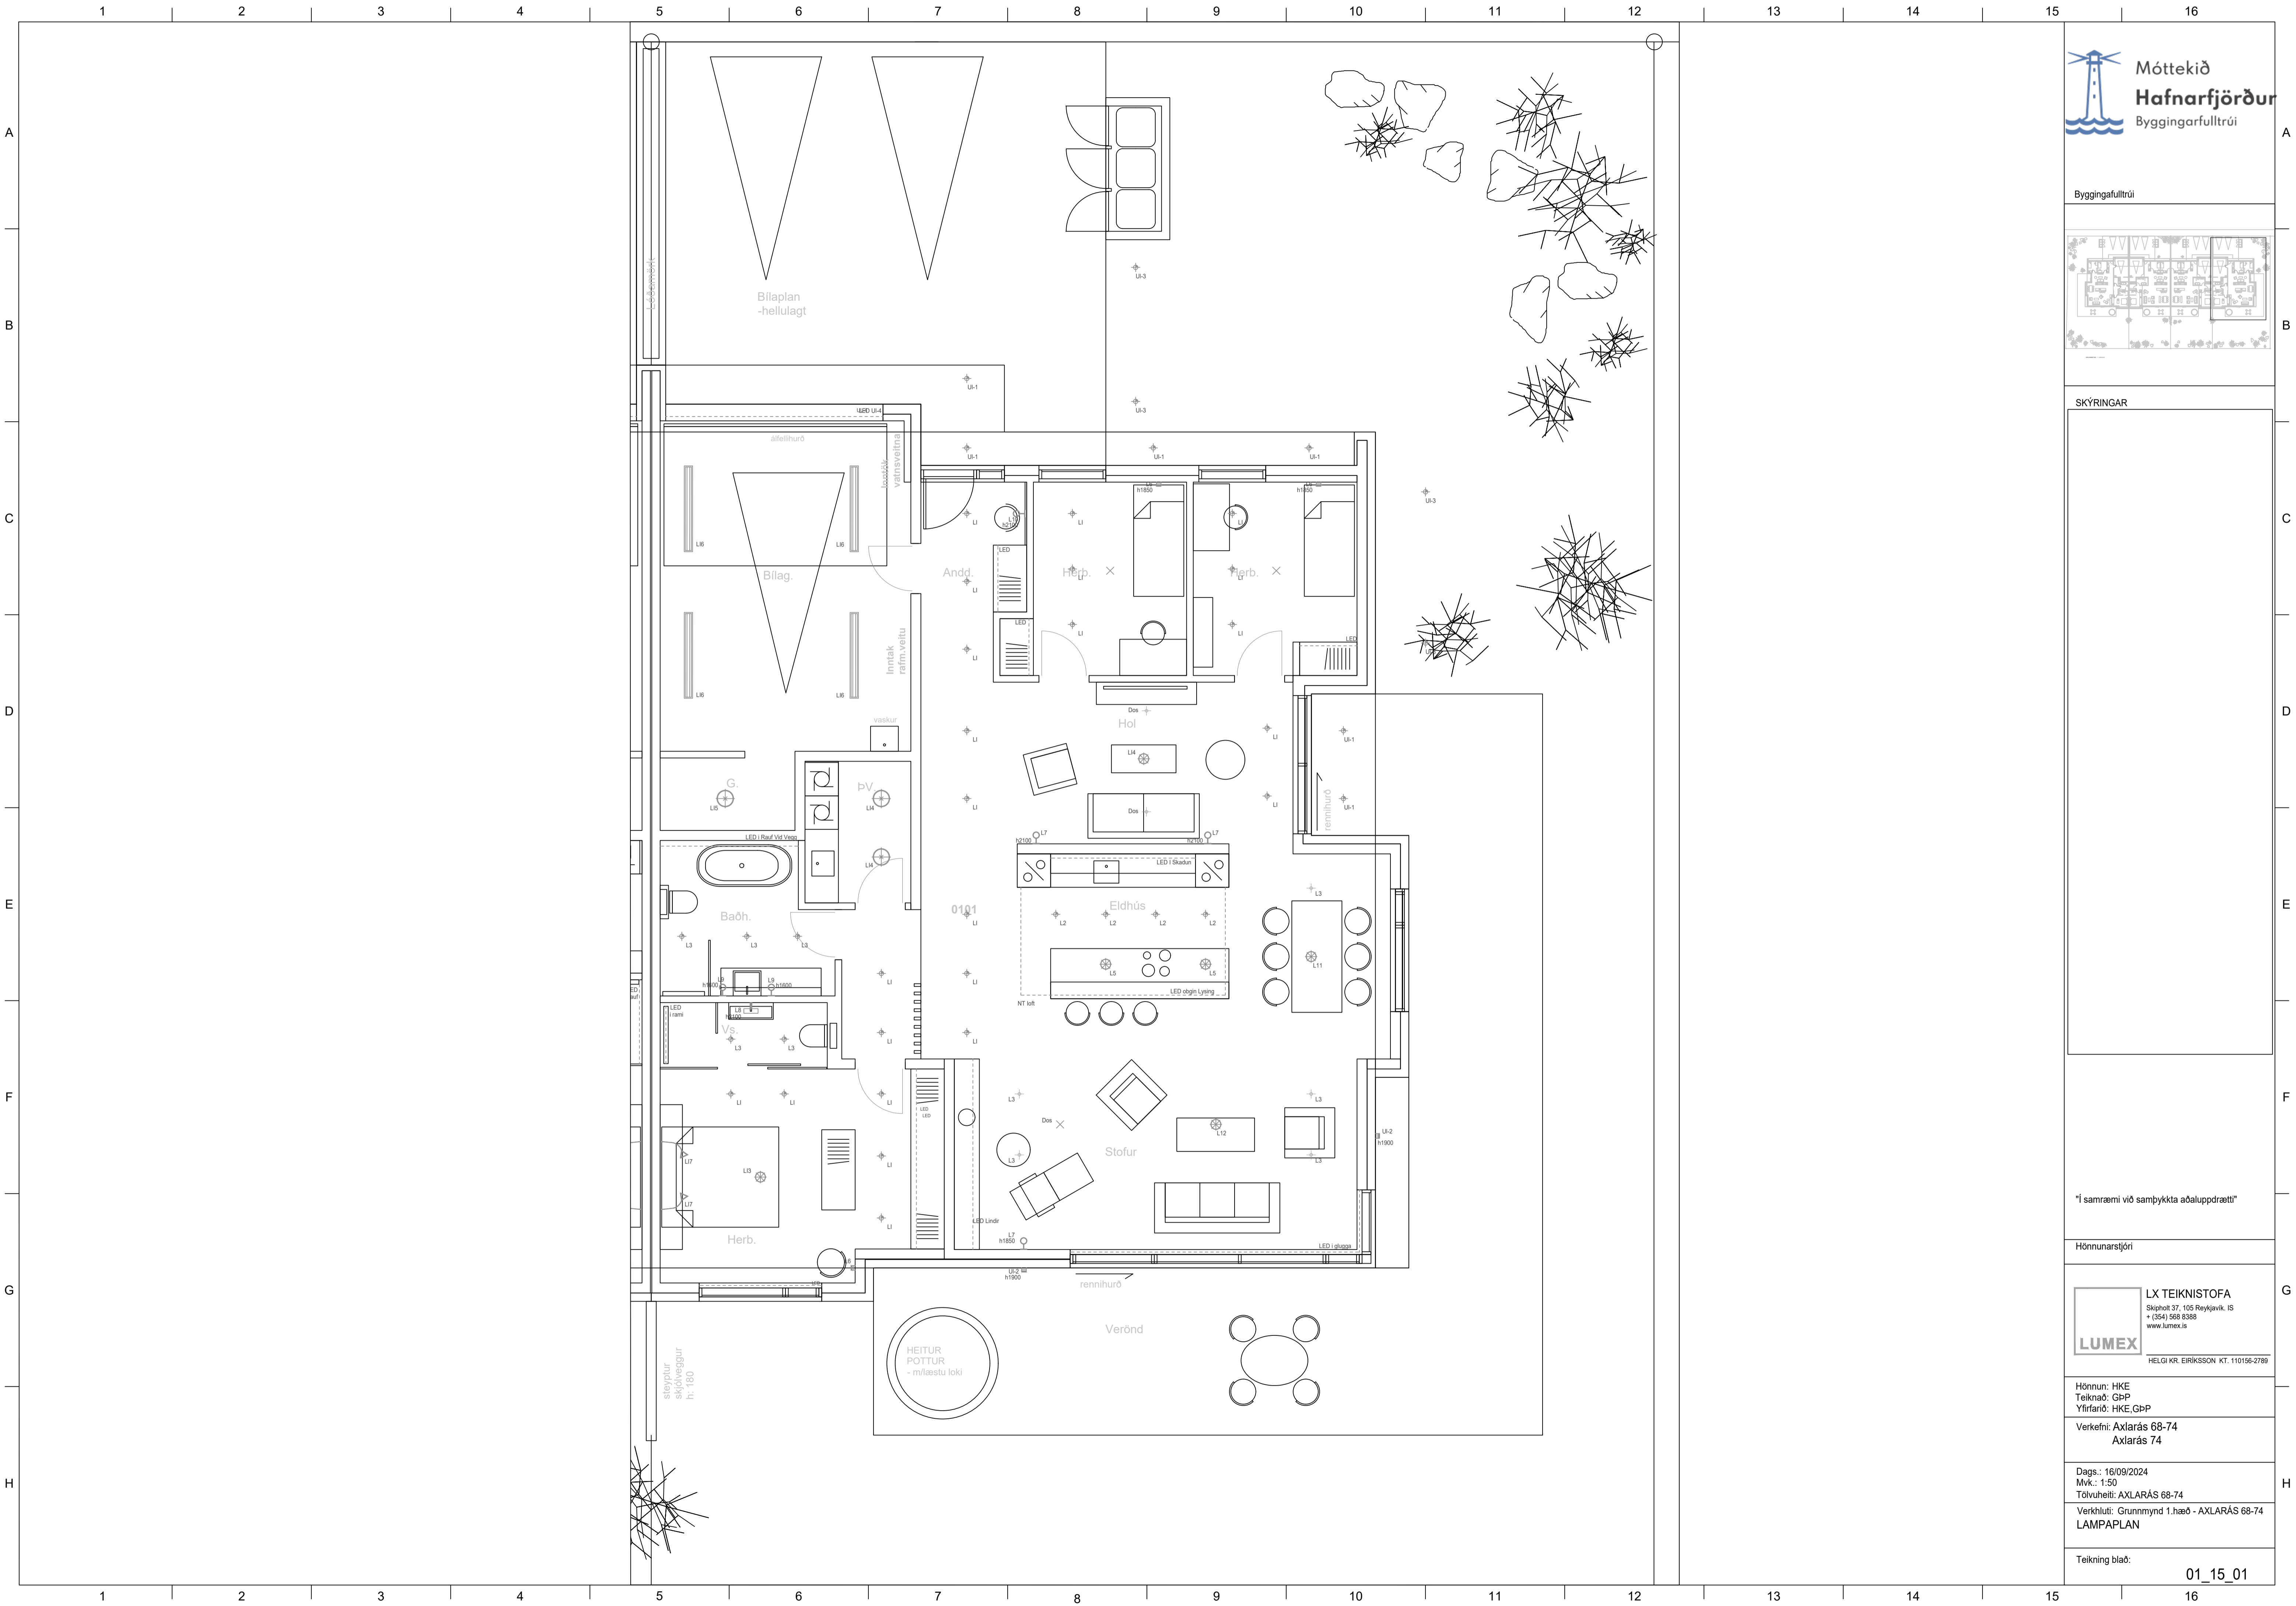

SKÝRINGAR

 

"Í samræmi við samþykkt aðaluppdrætti"

Hönnunarstjóri



**LX TEIKNISTOFA**  
Skopholt 37, 105 Reykjavík, IS  
+ (354) 568 8388  
www.lumex.is  
HELGÍ KR. EIRIKSSON KT. 110156-2789

Hönnun: HKE  
Teiknað: GPP  
Yfirfarið: HKE, GPP  
Verkefni: AXLARÁS 68-74  
Axlarás 74


Dags.: 16/09/2024  
Mvk.: 1:50  
Tölvuhelti: AXLARÁS 68-74  
Verkhliuti: Grunnmynd 1.hæð - AXLARÁS 68-74  
LAMPAPLAN

Teikning blað: 01\_15\_01



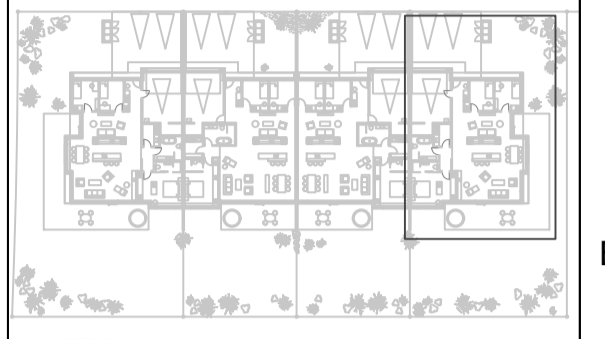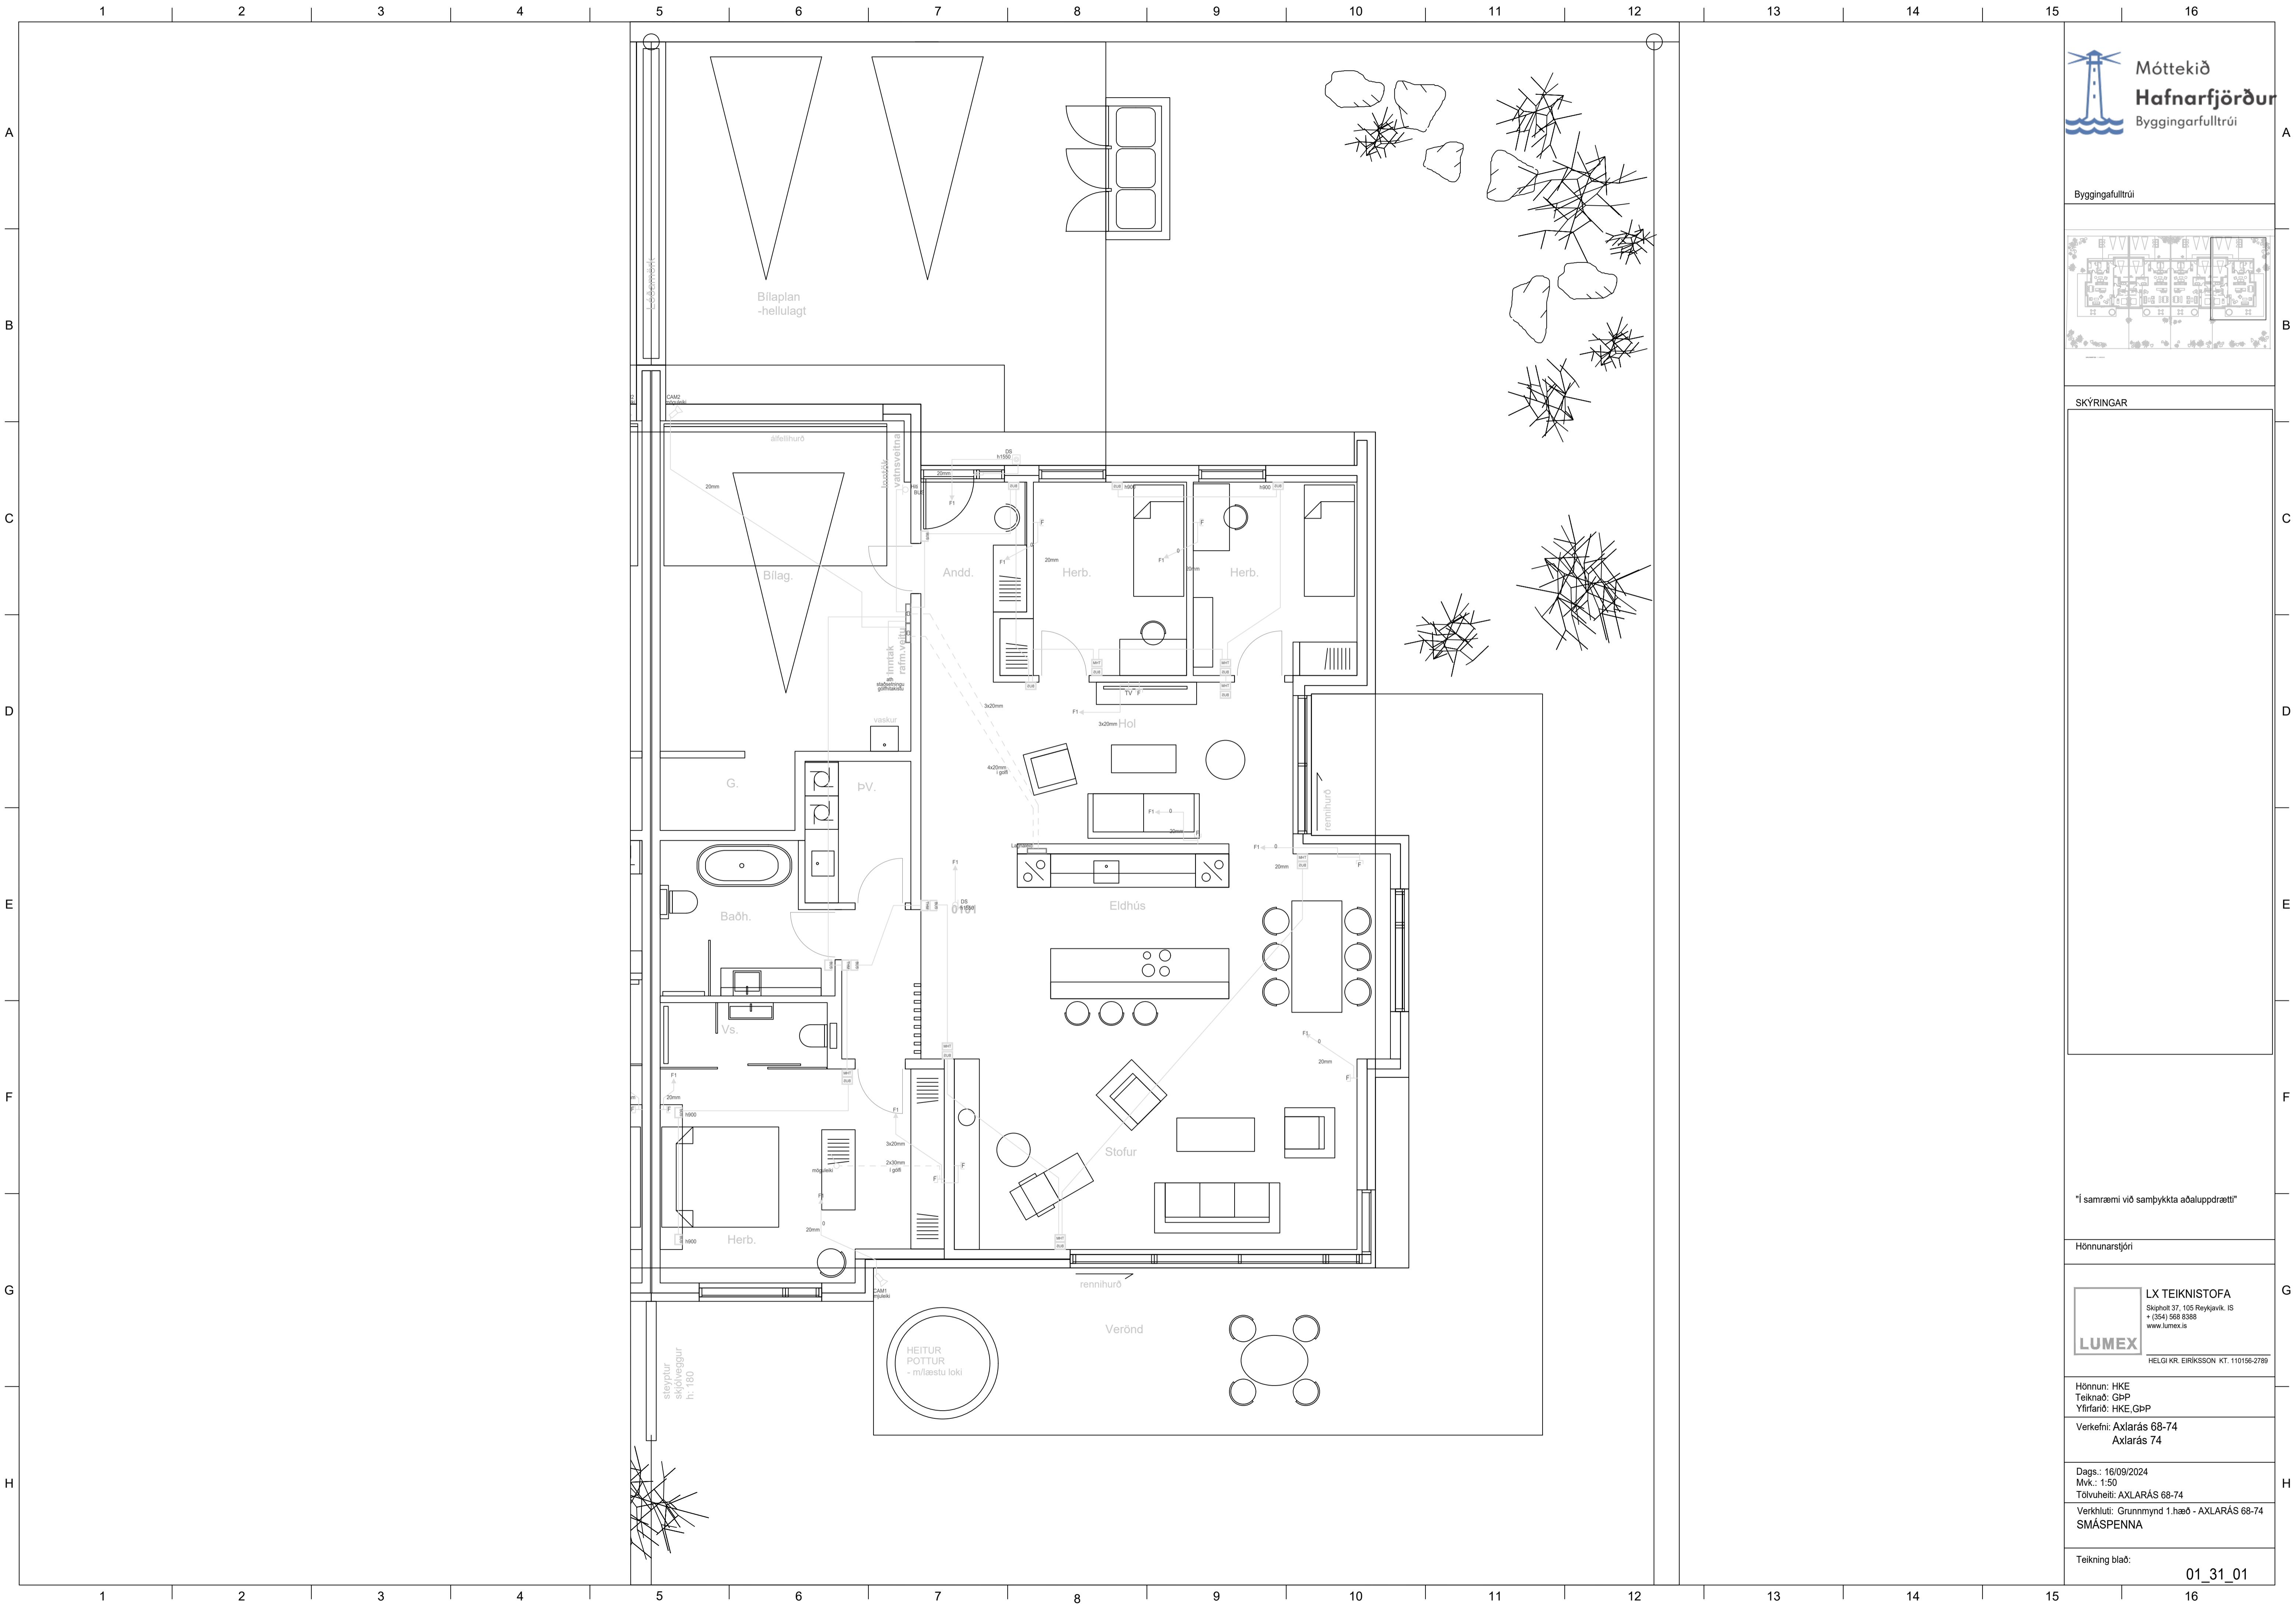

SKÝRINGAR

 

"Í samræmi við samþykkt aðaluppdrætti"

Hönnunarstjóri

**LX TEIKNISTOFA**  
 Skipholt 37, 105 Reykjavík, IS  
 + (354) 568 0388  
 www.lumex.is  
**LUMEX**  
 HELGI KR. EIRIKSSON KT. 110156-2789

Hönnun: HKE  
 Teiknað: GPP  
 Yfirtíðni: HKE, GPP  
 Verkefni: Axlarás 68-74  
 Axlarás 74

Dags.: 16/09/2024  
 Mvk.: 1:50  
 Tölvaheiti: AXLARÁS 68-74  
 Verkhliuti: Grunnmynd 1.hæð - AXLARÁS 68-74  
**SMÁSPENNA**

Teikning blað: **01\_31\_01**