
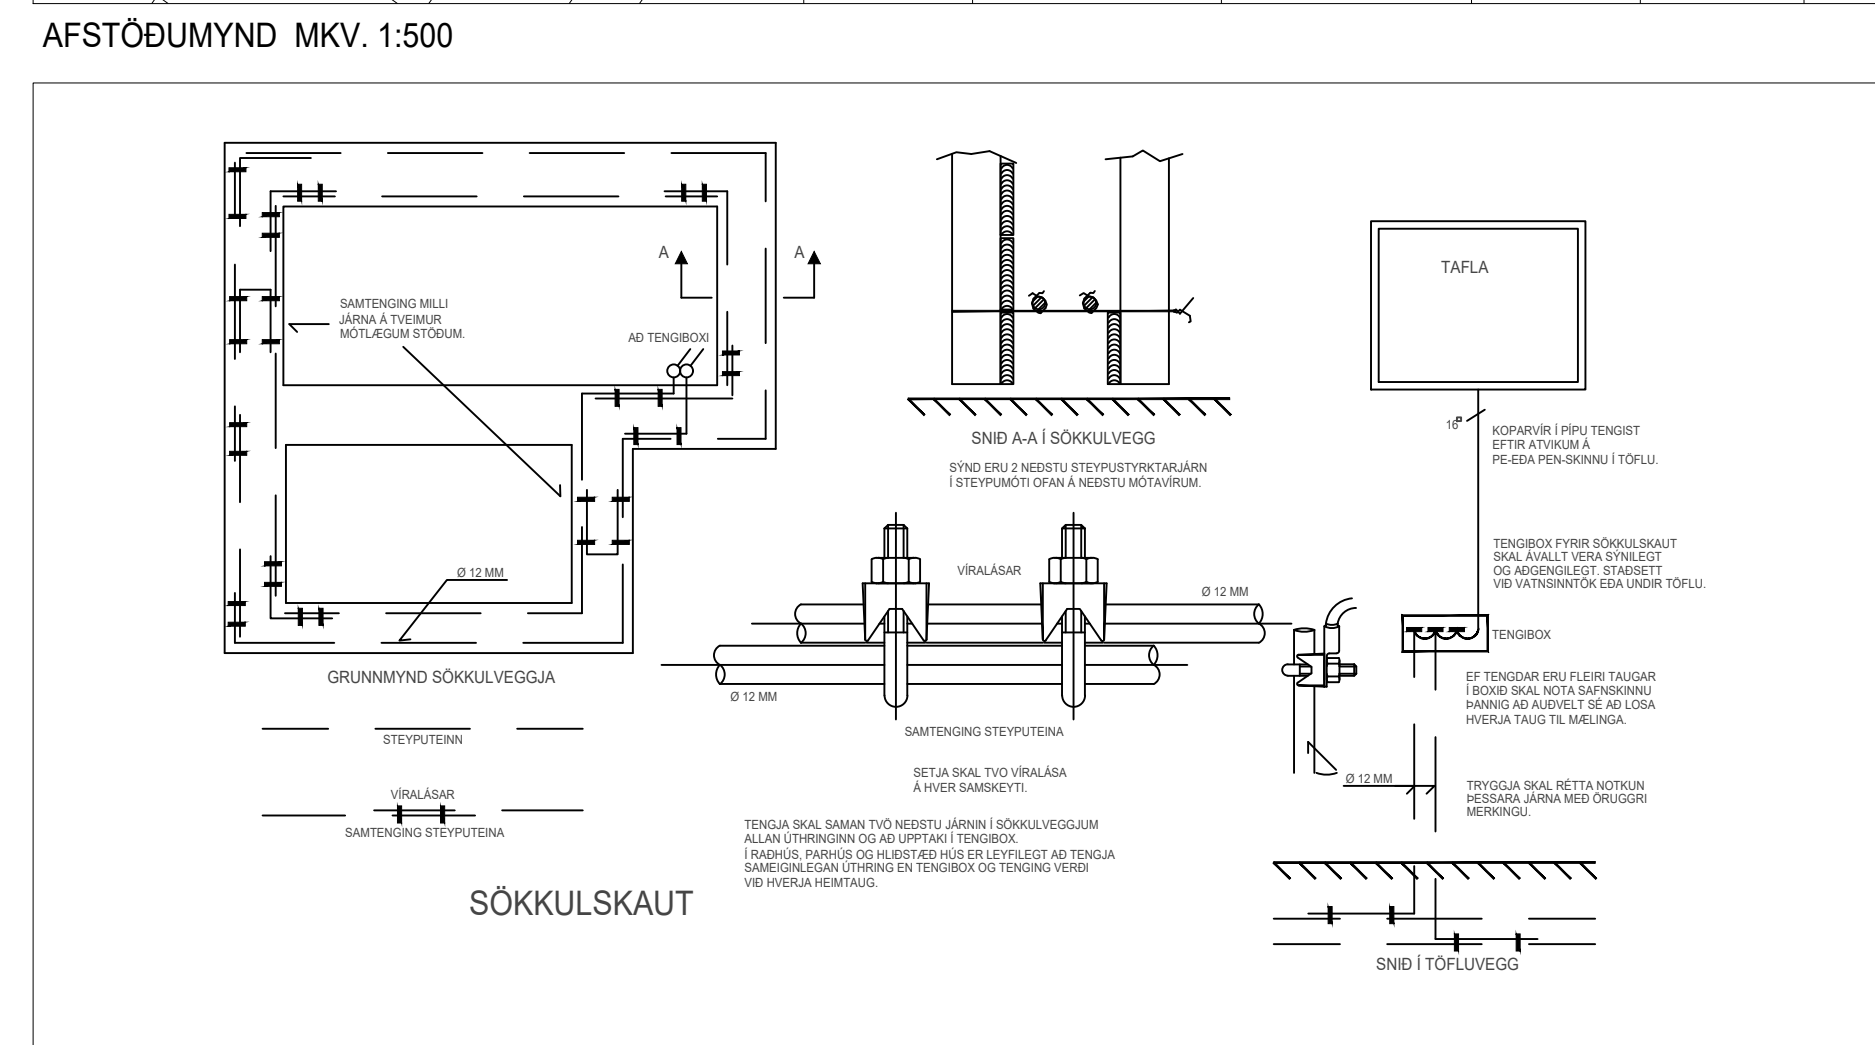
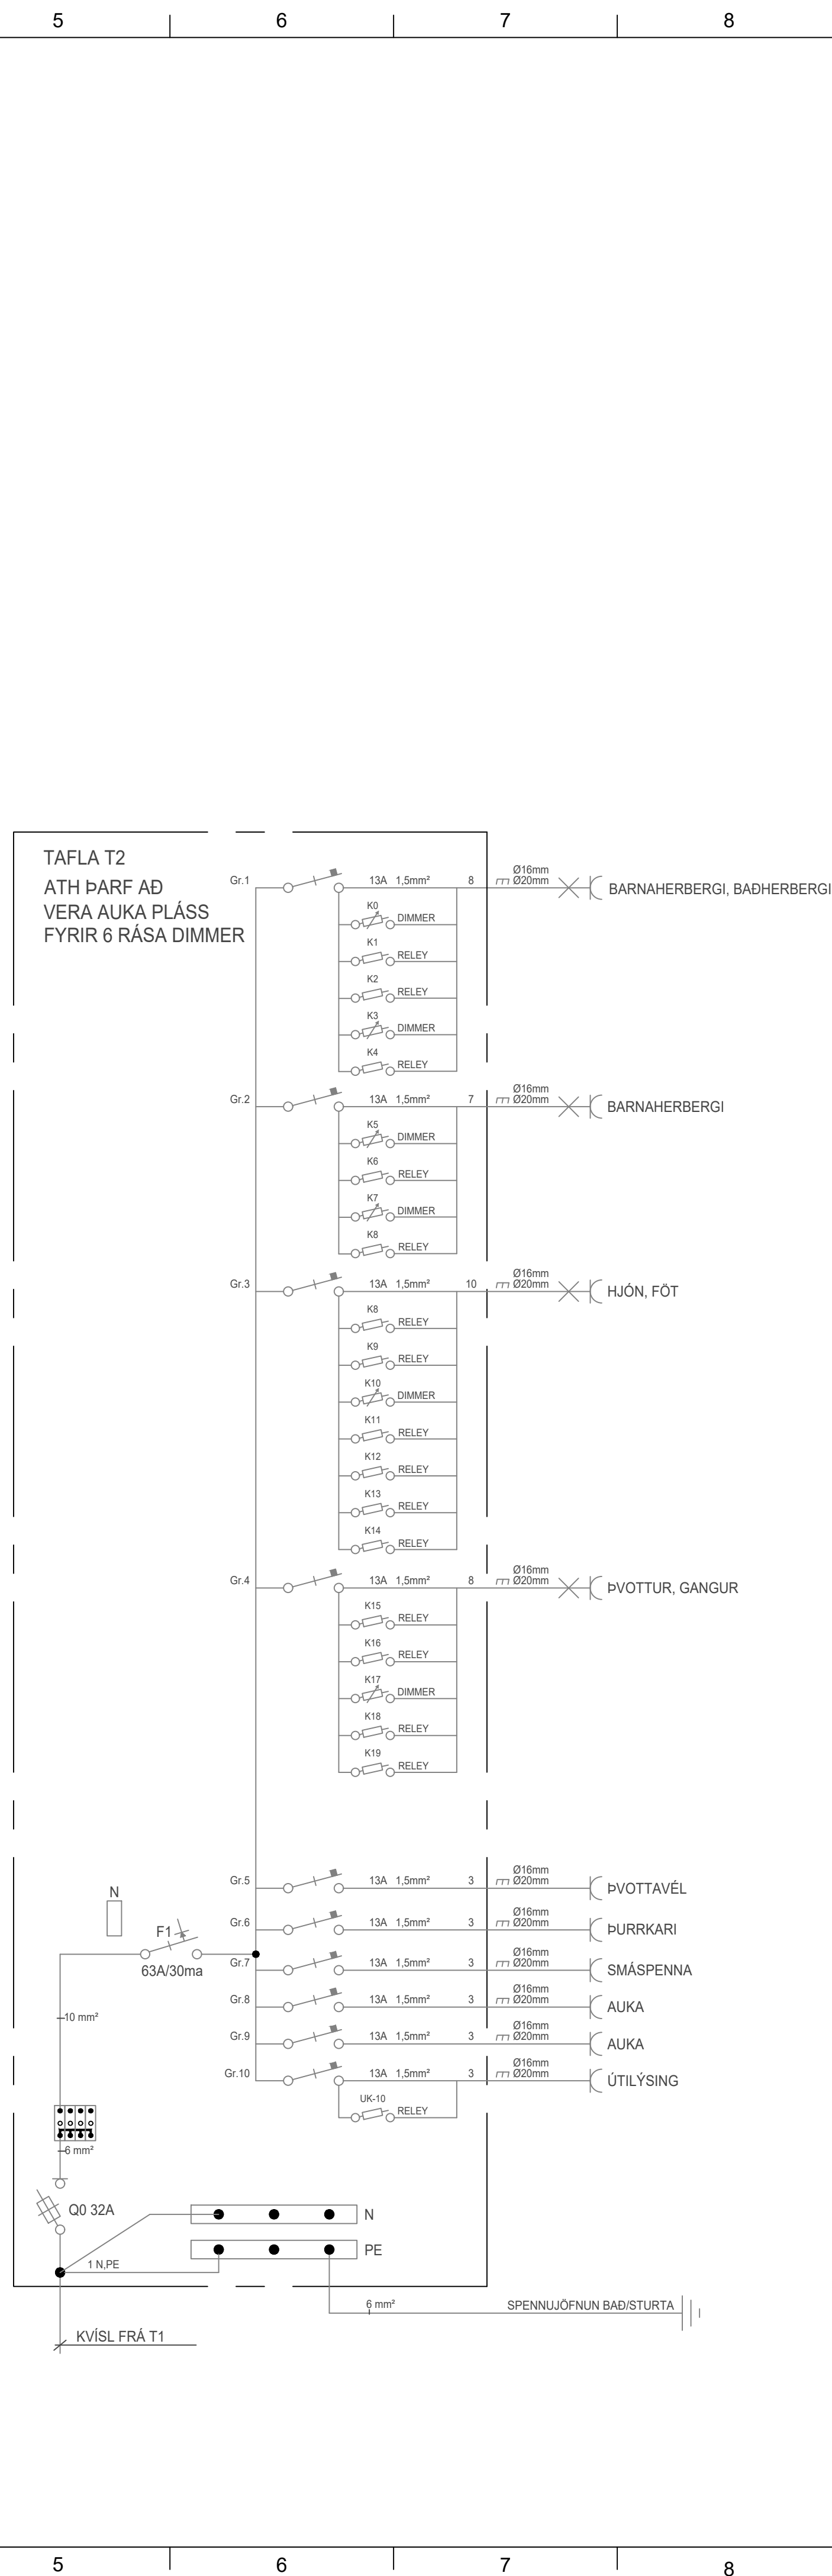


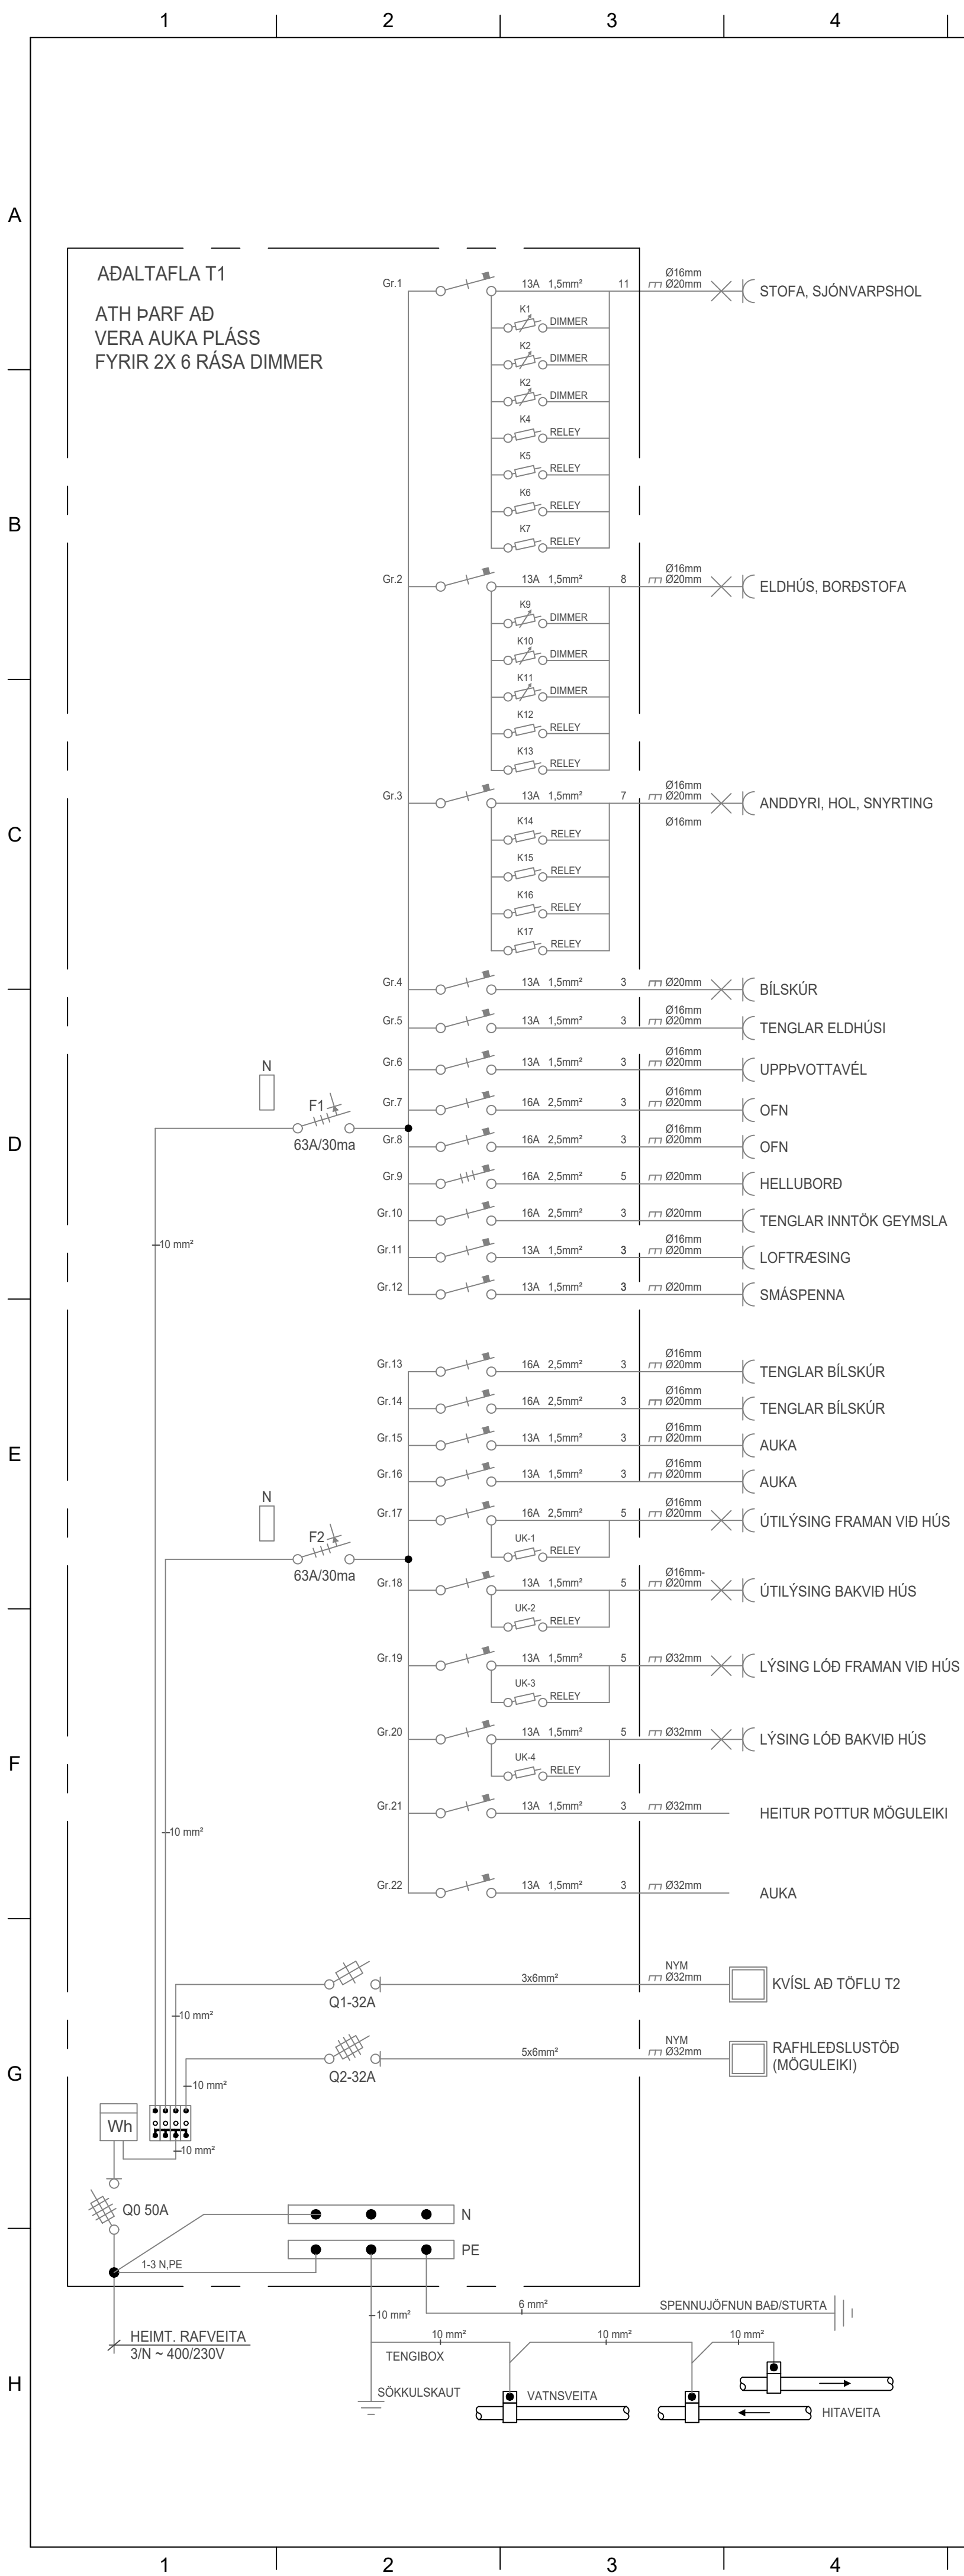

Útg.	Dags.	Skýring	Br.af:	Yfirf.
------	-------	---------	--------	--------

SKÝRINGAF

Almennt:

Öl mál sem gefin eru upp á teikningum eru í m.m. Hæðarmál skulu vera miðud við fullfjárgengin gölf og í miðu dás, fjárlægingu eru miðað við miðu dósar. Samræma skal stæðislegir rafmálar í eldhúsi, baði og þvottahúsi við sérteikningar af innréttingum. Öl tákna eru tákningar og ber að samræma lagirn að teikjum eftir aðstæðna á staðnum og eftir sérteikningum. Allar lagirn og frágangur skal vera samkvæmt reglugerðum og fyrirmælum frá rafveitu. Spennufjáfa skal pipurkí fyrir hella og kaldvatnslagn. Skal það gert í tengiskáp rafveitu og tengjast inn í T1 (aðalflötu). Skila skal mælingu af spennuflömmunni og hún skal uppfylla kröfur rafveitu. Tí snertispennumarnar skal nota núlllín og leiktraustsrafvöfn.

Hæfir búnaðar:
Tenglar almennt 200mm frá fullfrágengnu gölf.
Tenglar teiknaðir með rofa koma í rofahæð.
Vinnutenglar í eldhúsi koma í 1100mm hæð.
Rofar koma almennt í 1100mm hæð.
Allir tenglar í bilskúr koma í 1100mm hæð.
Rofar við hjónarúm koma í 900mm hæð.
Tengill fyrir eldavél kemur í 300mm hæð.
Tengill fyrir viftu kemur í 2000mm hæð.
Gæta skal að legu og þéttleika ávaga vegna
burðarþols byggingahluta og hjóðeinangrunar.

Pípur lágspennu:
Pípur lágspennu eru almennt 16-20mm og vir 3x1.5mm²
Pípur smáspennu eru almennt 20mm.
Pípur í helluborð og ofn, lagnir 20mm rör, vir 3-5x4.0mm²
Spennufjöfnun í baðherbergi 6mm². Þar sem pípur eru
lagðir hlið við hlið í veggjum eða loftum skal hafa að
minnsta kosti 30mm bíl milli pípa þannig að steypa
geti auðveldlega runnið að milli. Gæta skal að legu og
þéttleika róna vegna burðarlöps byggingahluta.

Málstraumur:
Rafbúnaður sé í samræmi við stærðir varbúnaðar í töflu.
Sökkulskauf:
Frágangur sökkulskauta skal vera í samræmi við kröfur
rafveitu. Jarðbinda skal málmluta lagna, tækja, lampa,
loftæristökka og rafbúnaðar.

Raða skal fösum (L1,L2,L3) rétt niður á straumskinnur og greinar þannig að tryggt sé að rétt fasaröð haldist að 3ja fasa tækjum og álag milli fasa sé sem jafnast.

Málsetningar:
Allar málsetningar skulu miðast við málsettar byggingarteikningar.

"Í samræmi við samþykktu aðaluppdrætti"

Hönnunarstjóri



HAGRAF ehf
Mosabærð 9, 220 Hafnarfjörður. IS
Gylfi@hagraf.is
+ (354) 847 3757


Gylfi Þór Pétursson
GYLFI ÞÓR PÉTURSSON KT. 130794-2709

Hönnun: GbP
Teiknað: GbP
Yfirfarið: GbP

Verkefni: Axlarás 98-104
Axlarás 98

Dags.: 02.10.2025
Mvk.: 1:50-1:500
Tölvuheiti: Axlarás 98-104

Verkhiluti: RAFLAGNIR
EINLÍNA, SNID OG AFSTAÐA
$$\mathbf{T} = (1 - \delta) \mathbf{I} + \delta \mathbf{A}$$

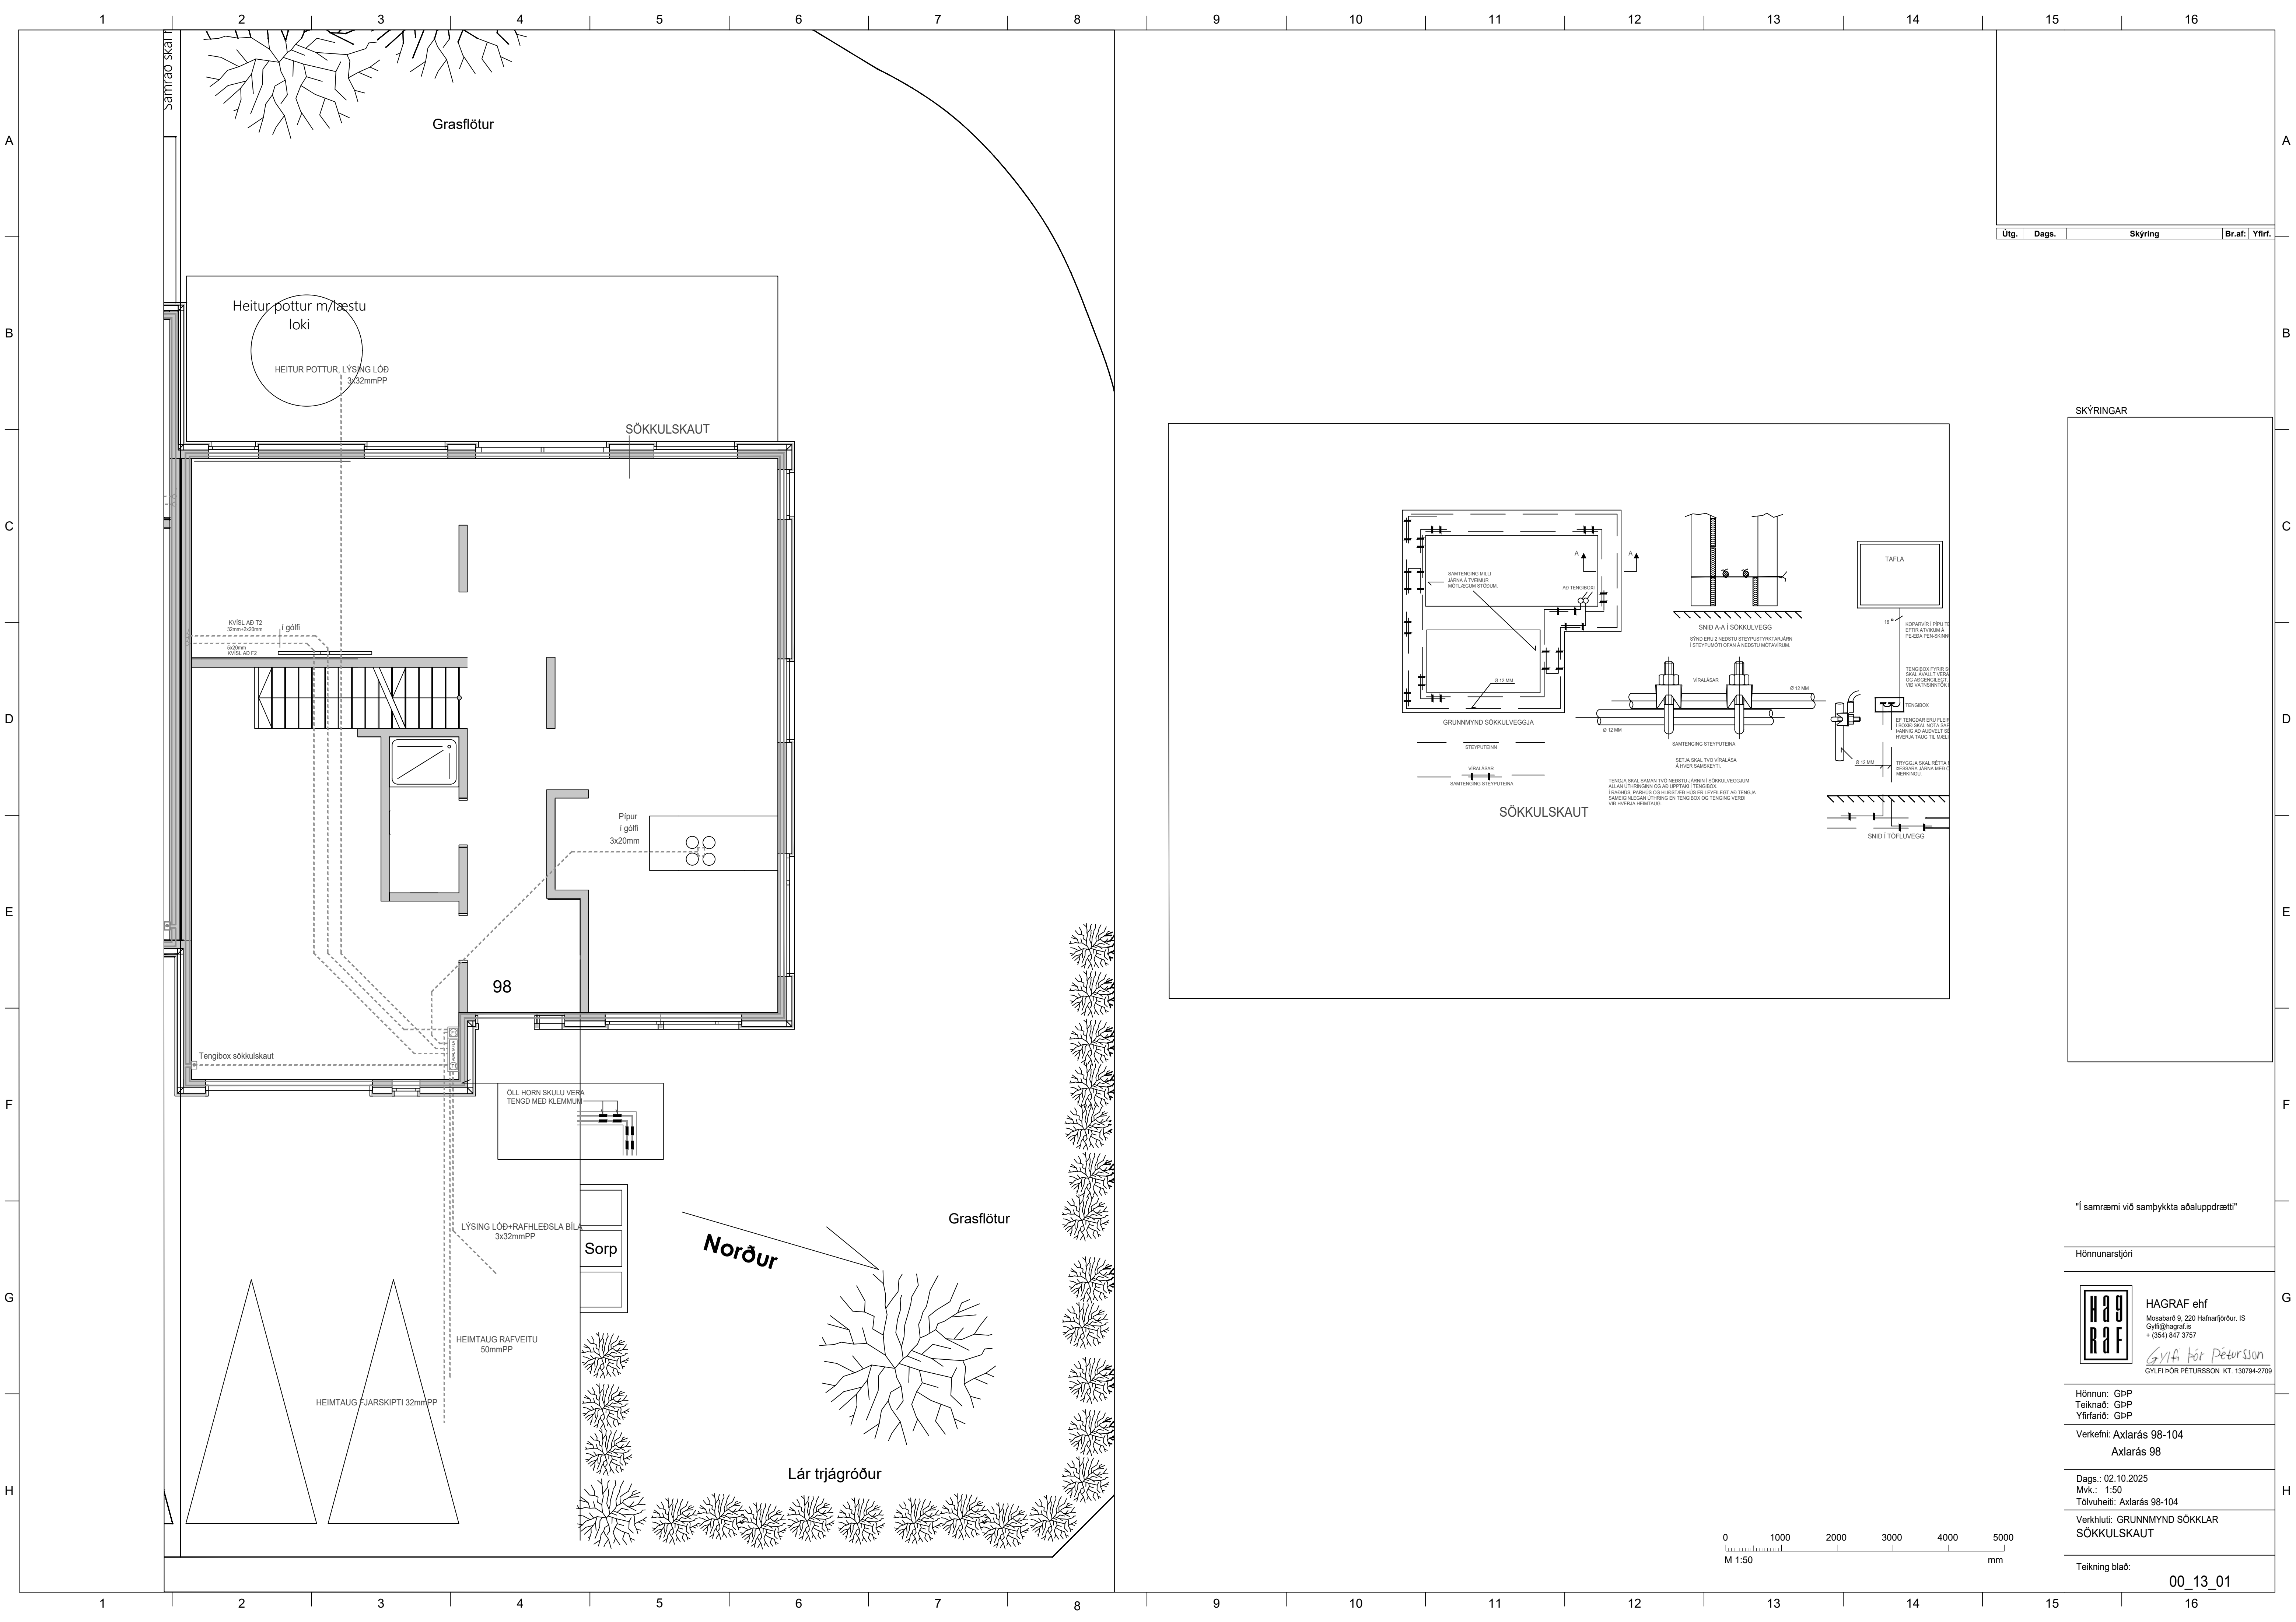

Útg.	Dags.	Skýring	Br.af.	Yfir.
------	-------	---------	--------	-------

SKÝRINGAR

"Í samræmi við samþykkt aðaluppdrætti"

Hönnunarstjóri

HAG

RAF

HAGRAF ehf

Mosabard 9, 220 Hafnarfjörður, ÍS

Gyfi@hagrat.is

+ (354) 847 3757

Gyfi Þór Pétursson

GYLFI ÞÓR PÉTURSSON KT. 130794-2709


Hönnun: GbP
Teiknað: GbP
Yfirfarið: GbP


Verkefni: Axlarás 98-104
Axlarás 98


Dags.: 02.10.2025
Mvk.: 1:50
Tölvuhéti: Axlarás 98-104

Verkhiti: GRUNNMYND SÖKKLAR
SÖKKULSKAUT

Teikning blað: 00_13_01

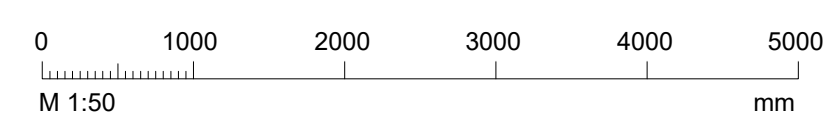

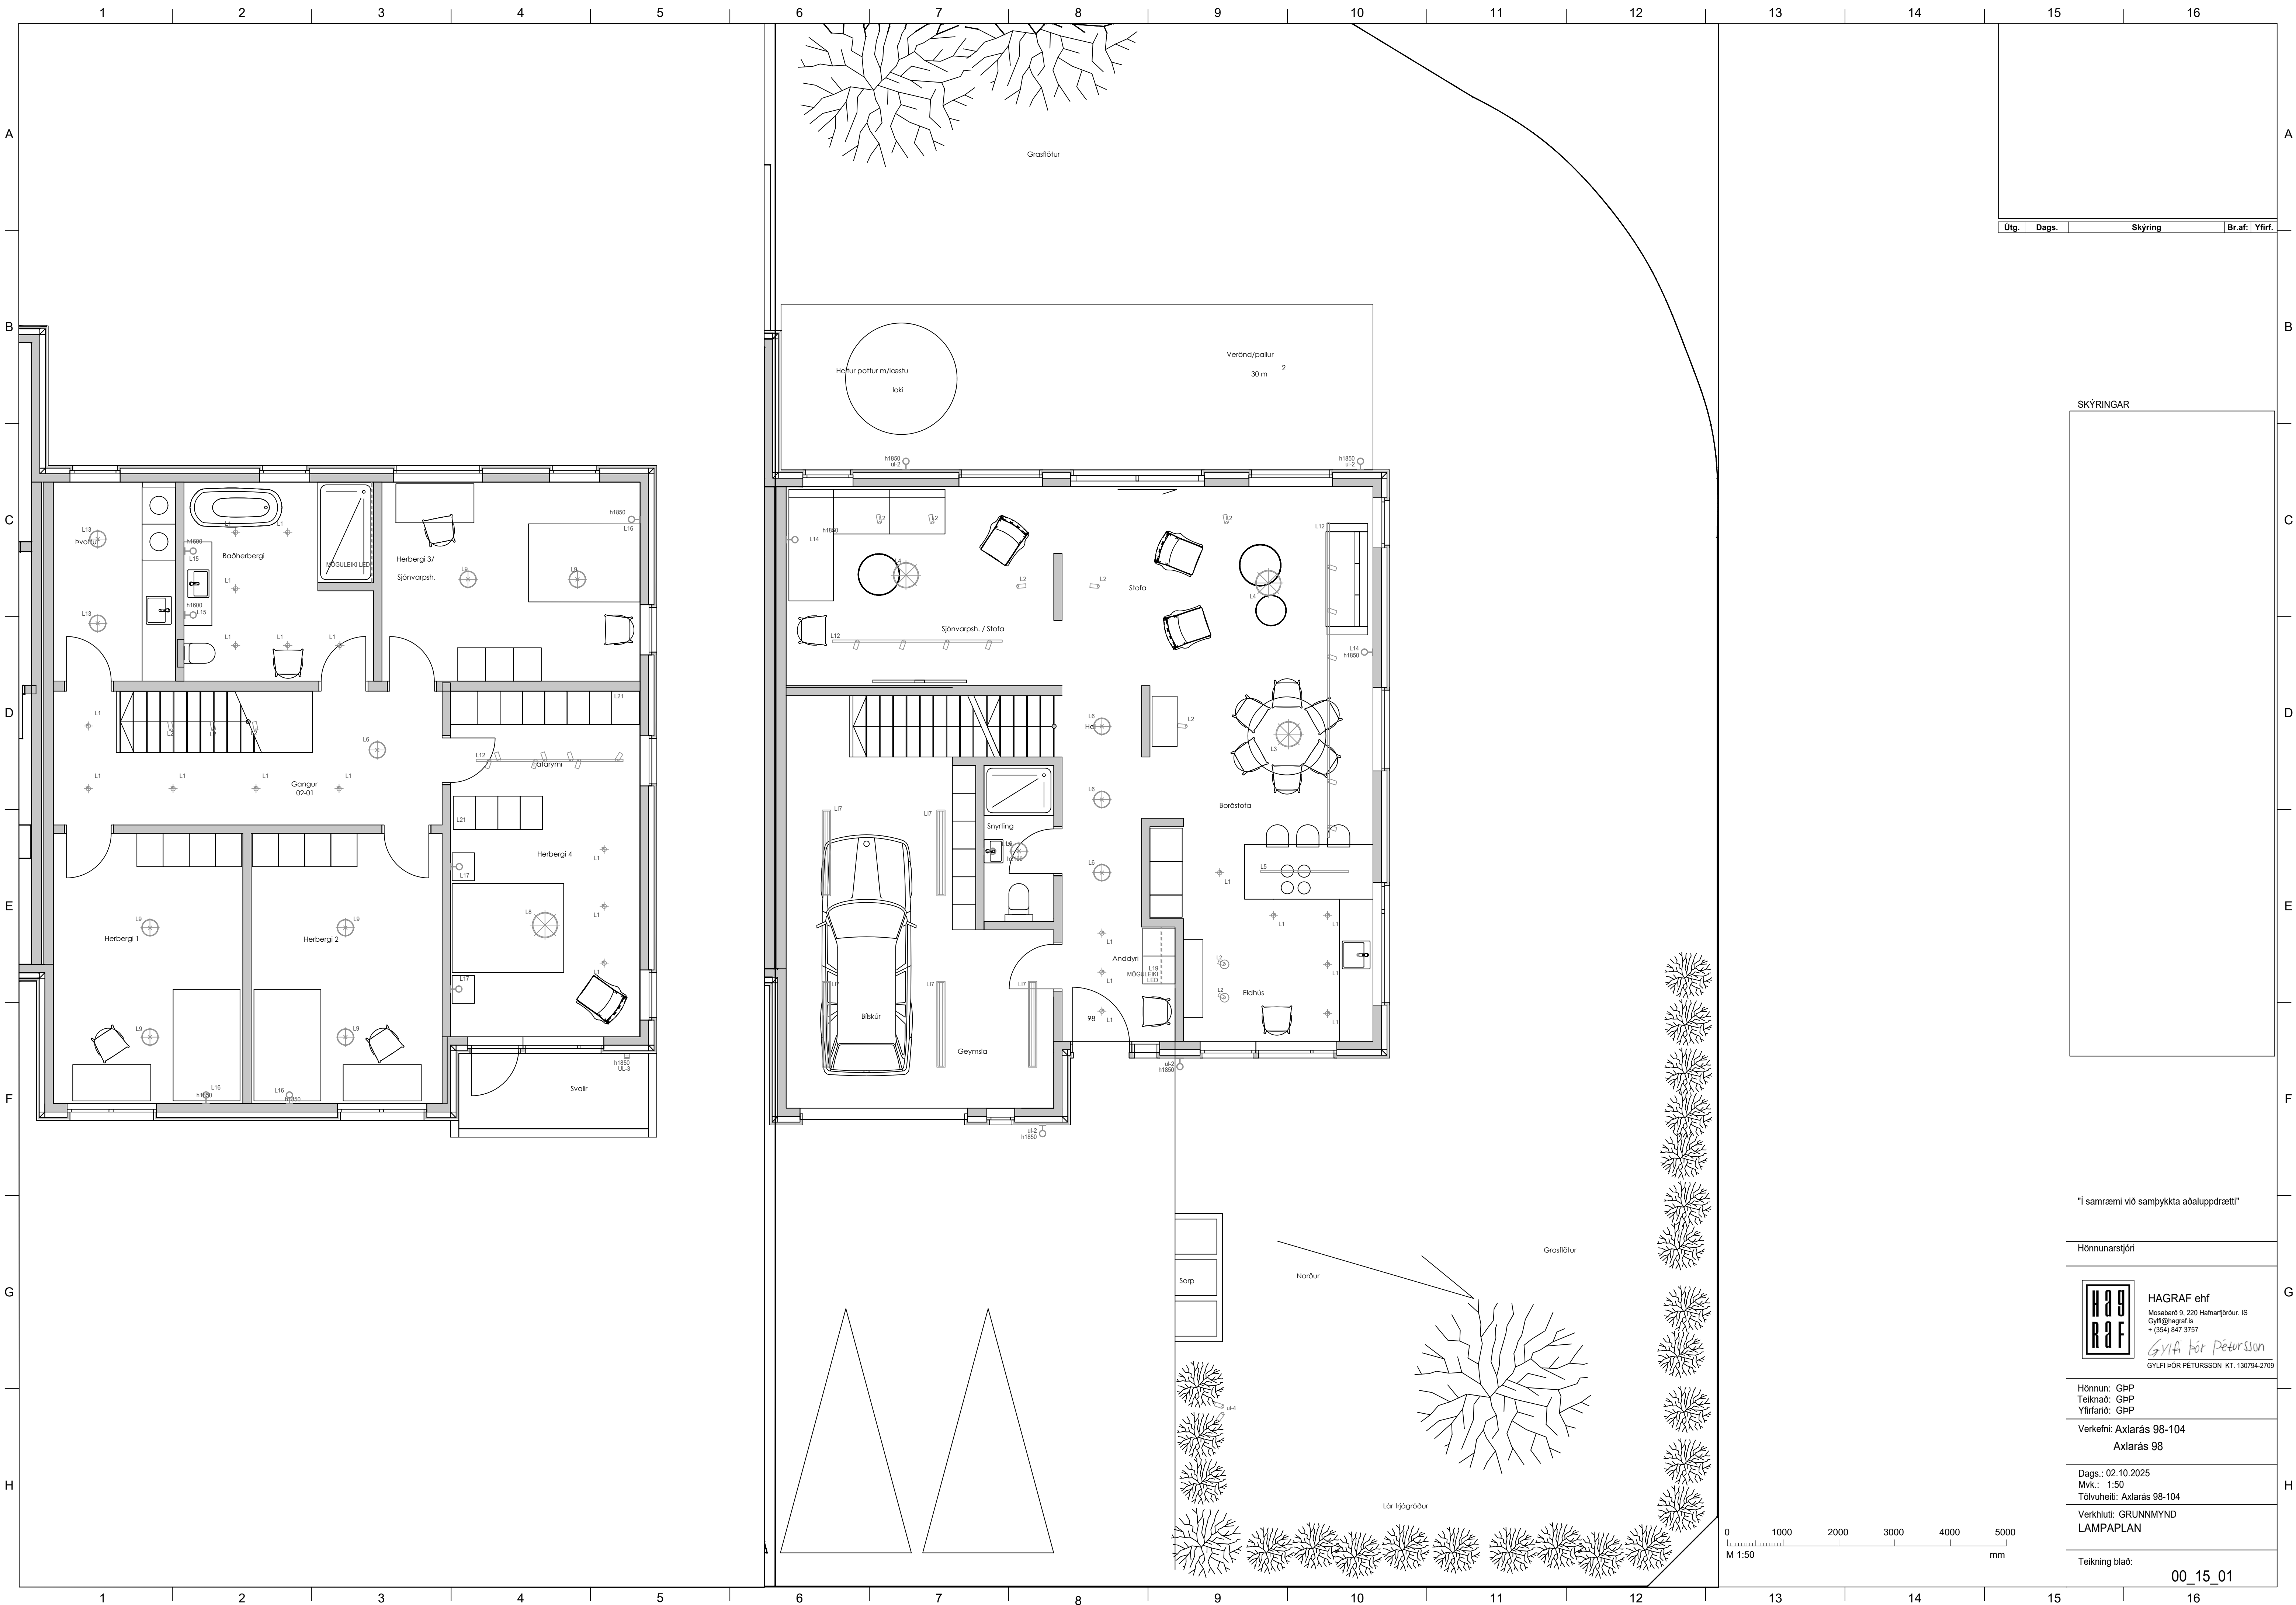

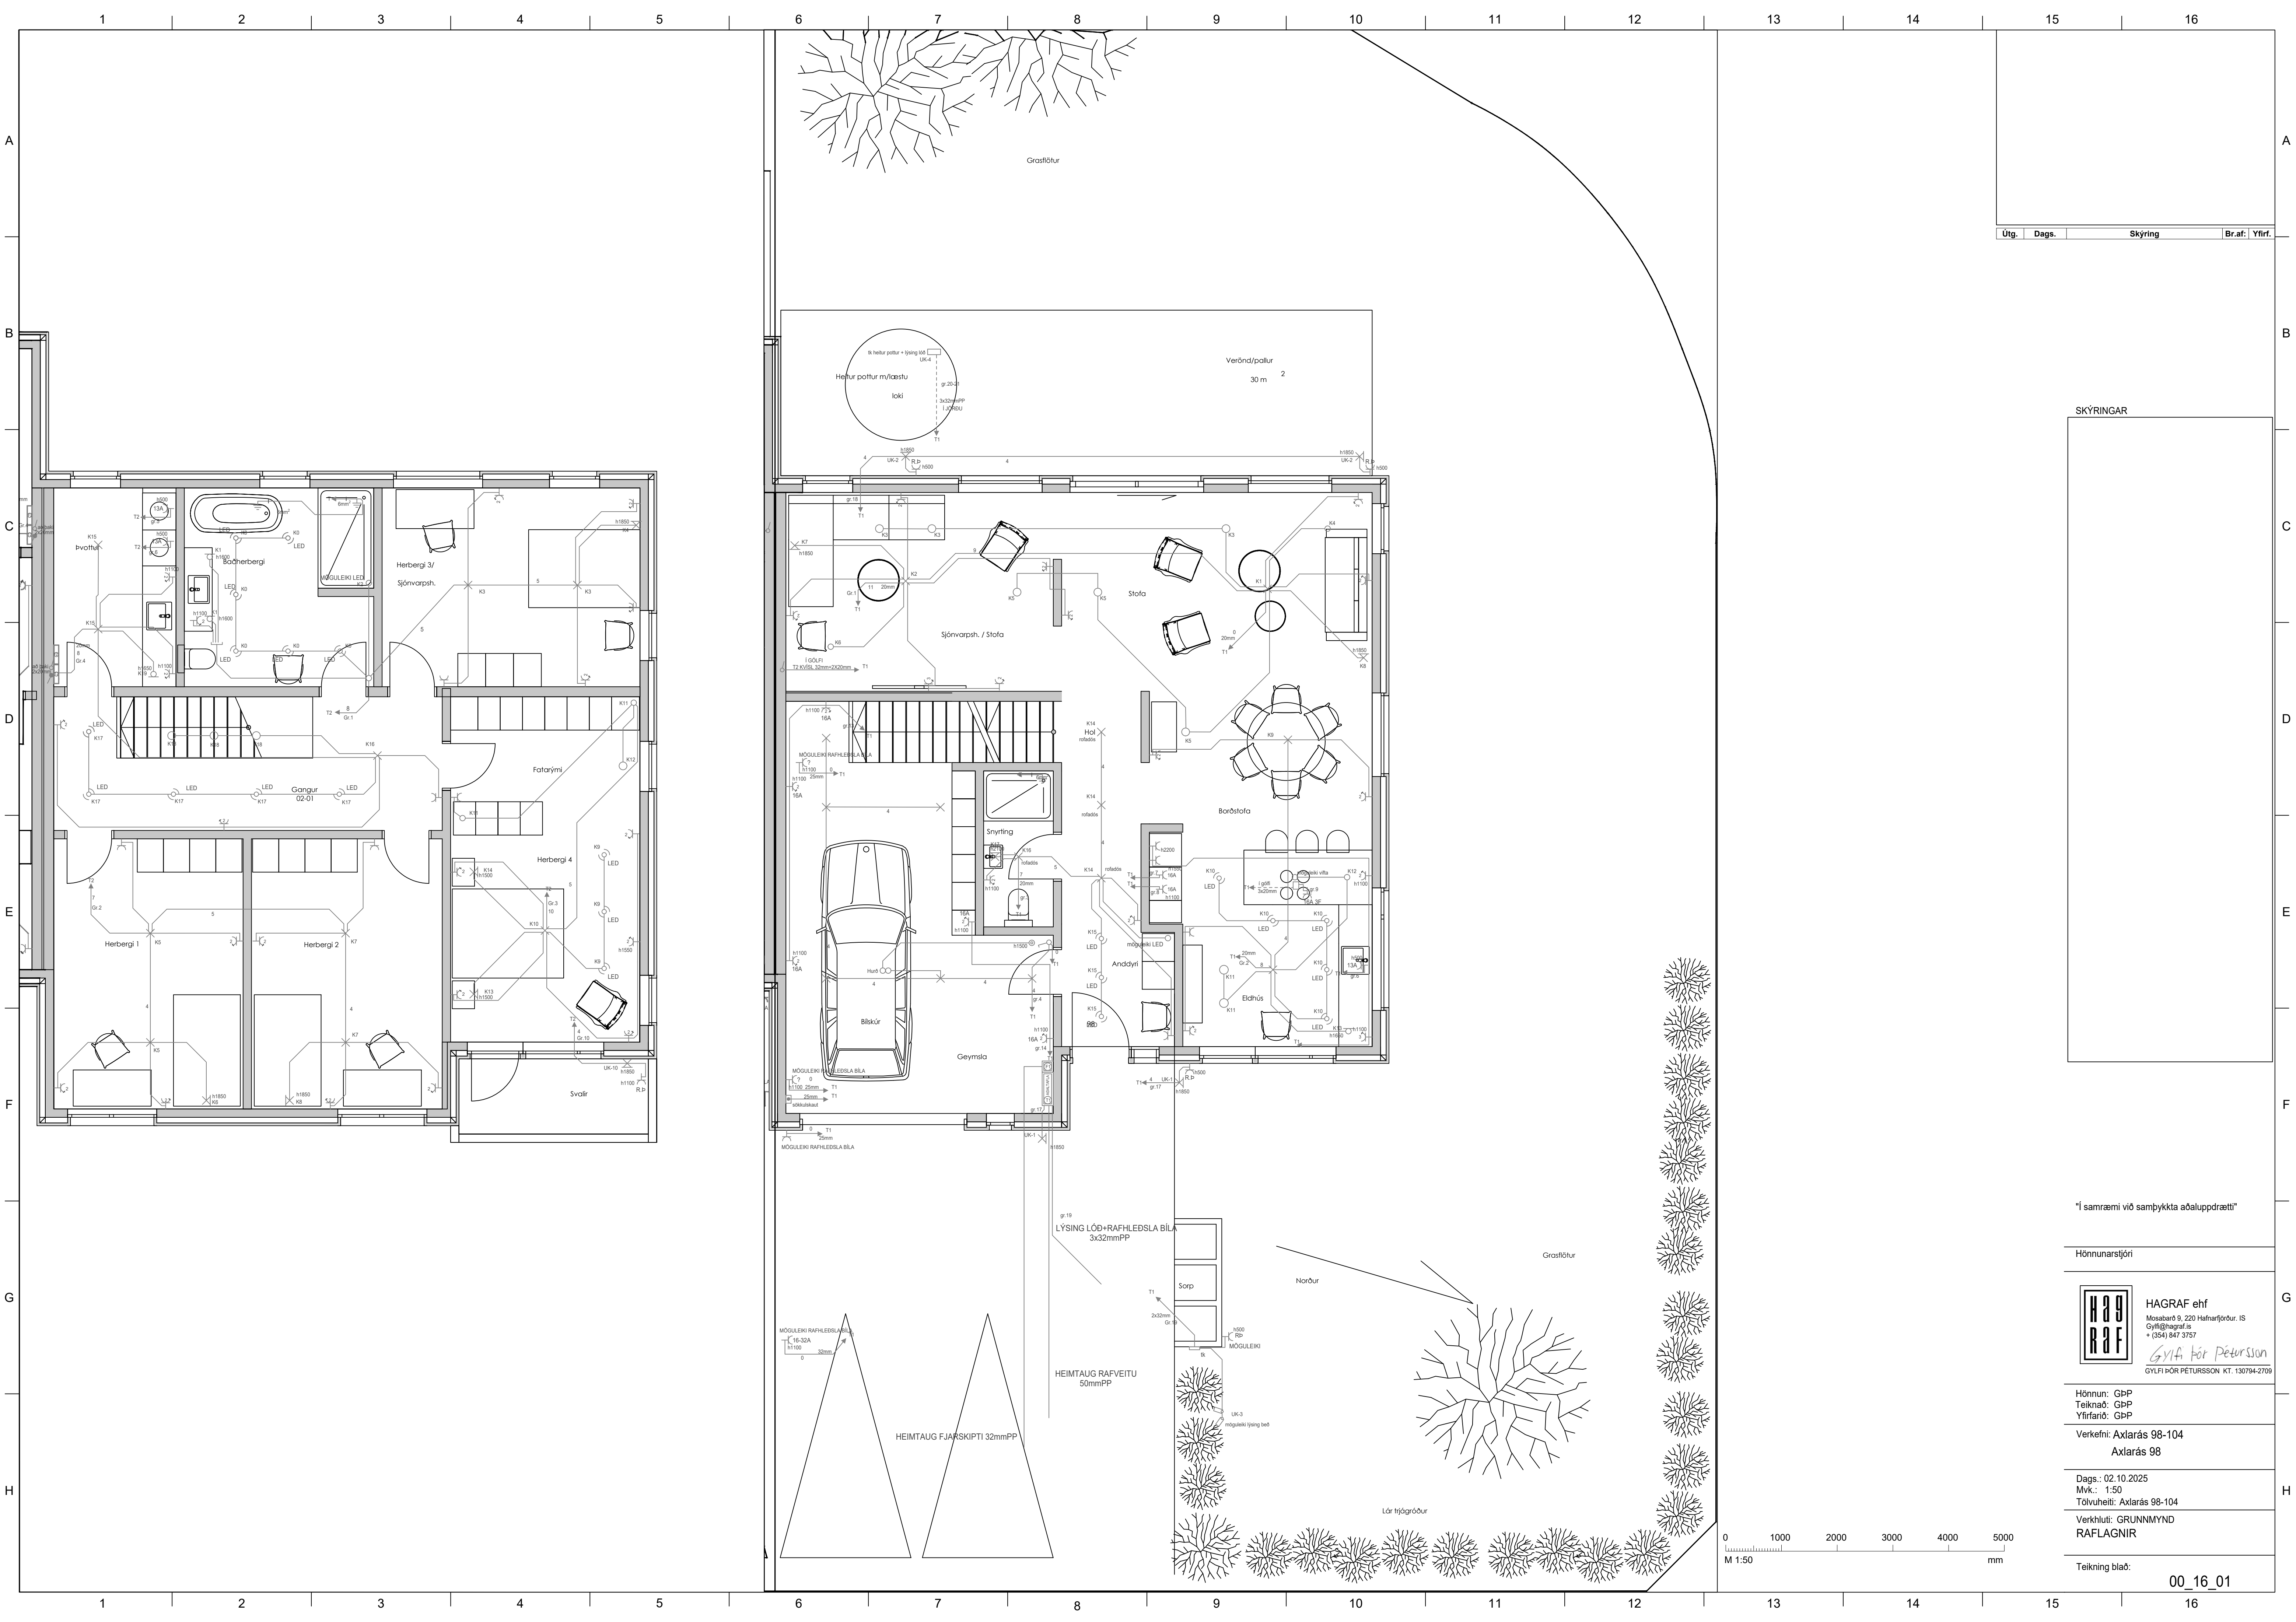

Útg.	Dags.	Skýring	Br.af.	Yfirl.
------	-------	---------	--------	--------

SKÝRINGAR

"Í samræmi við samþykkt aðaluppdrætti"

Hönnunarstjóri



HAGRAF ehf
Mosabard 9, 220 Hafnarfjörður, ÍS
Gylfi@hagrat.is
+ (354) 847 3757
Gylfi Þór Pétursson
GYLFI ÞÓR PÉTURSSON KT. 130794-2709


Hönnun: GbP
Teiknað: GbP
Yfirlitað: GbP

Verkefni: Axlará 98-104
Axlará 98

Dags.: 02.10.2025
Mvk.: 1:50
Tölvuhelti: Axlará 98-104

Verkhiti: GRUNNMYND
RAFLAGNIR

Teikning blað:

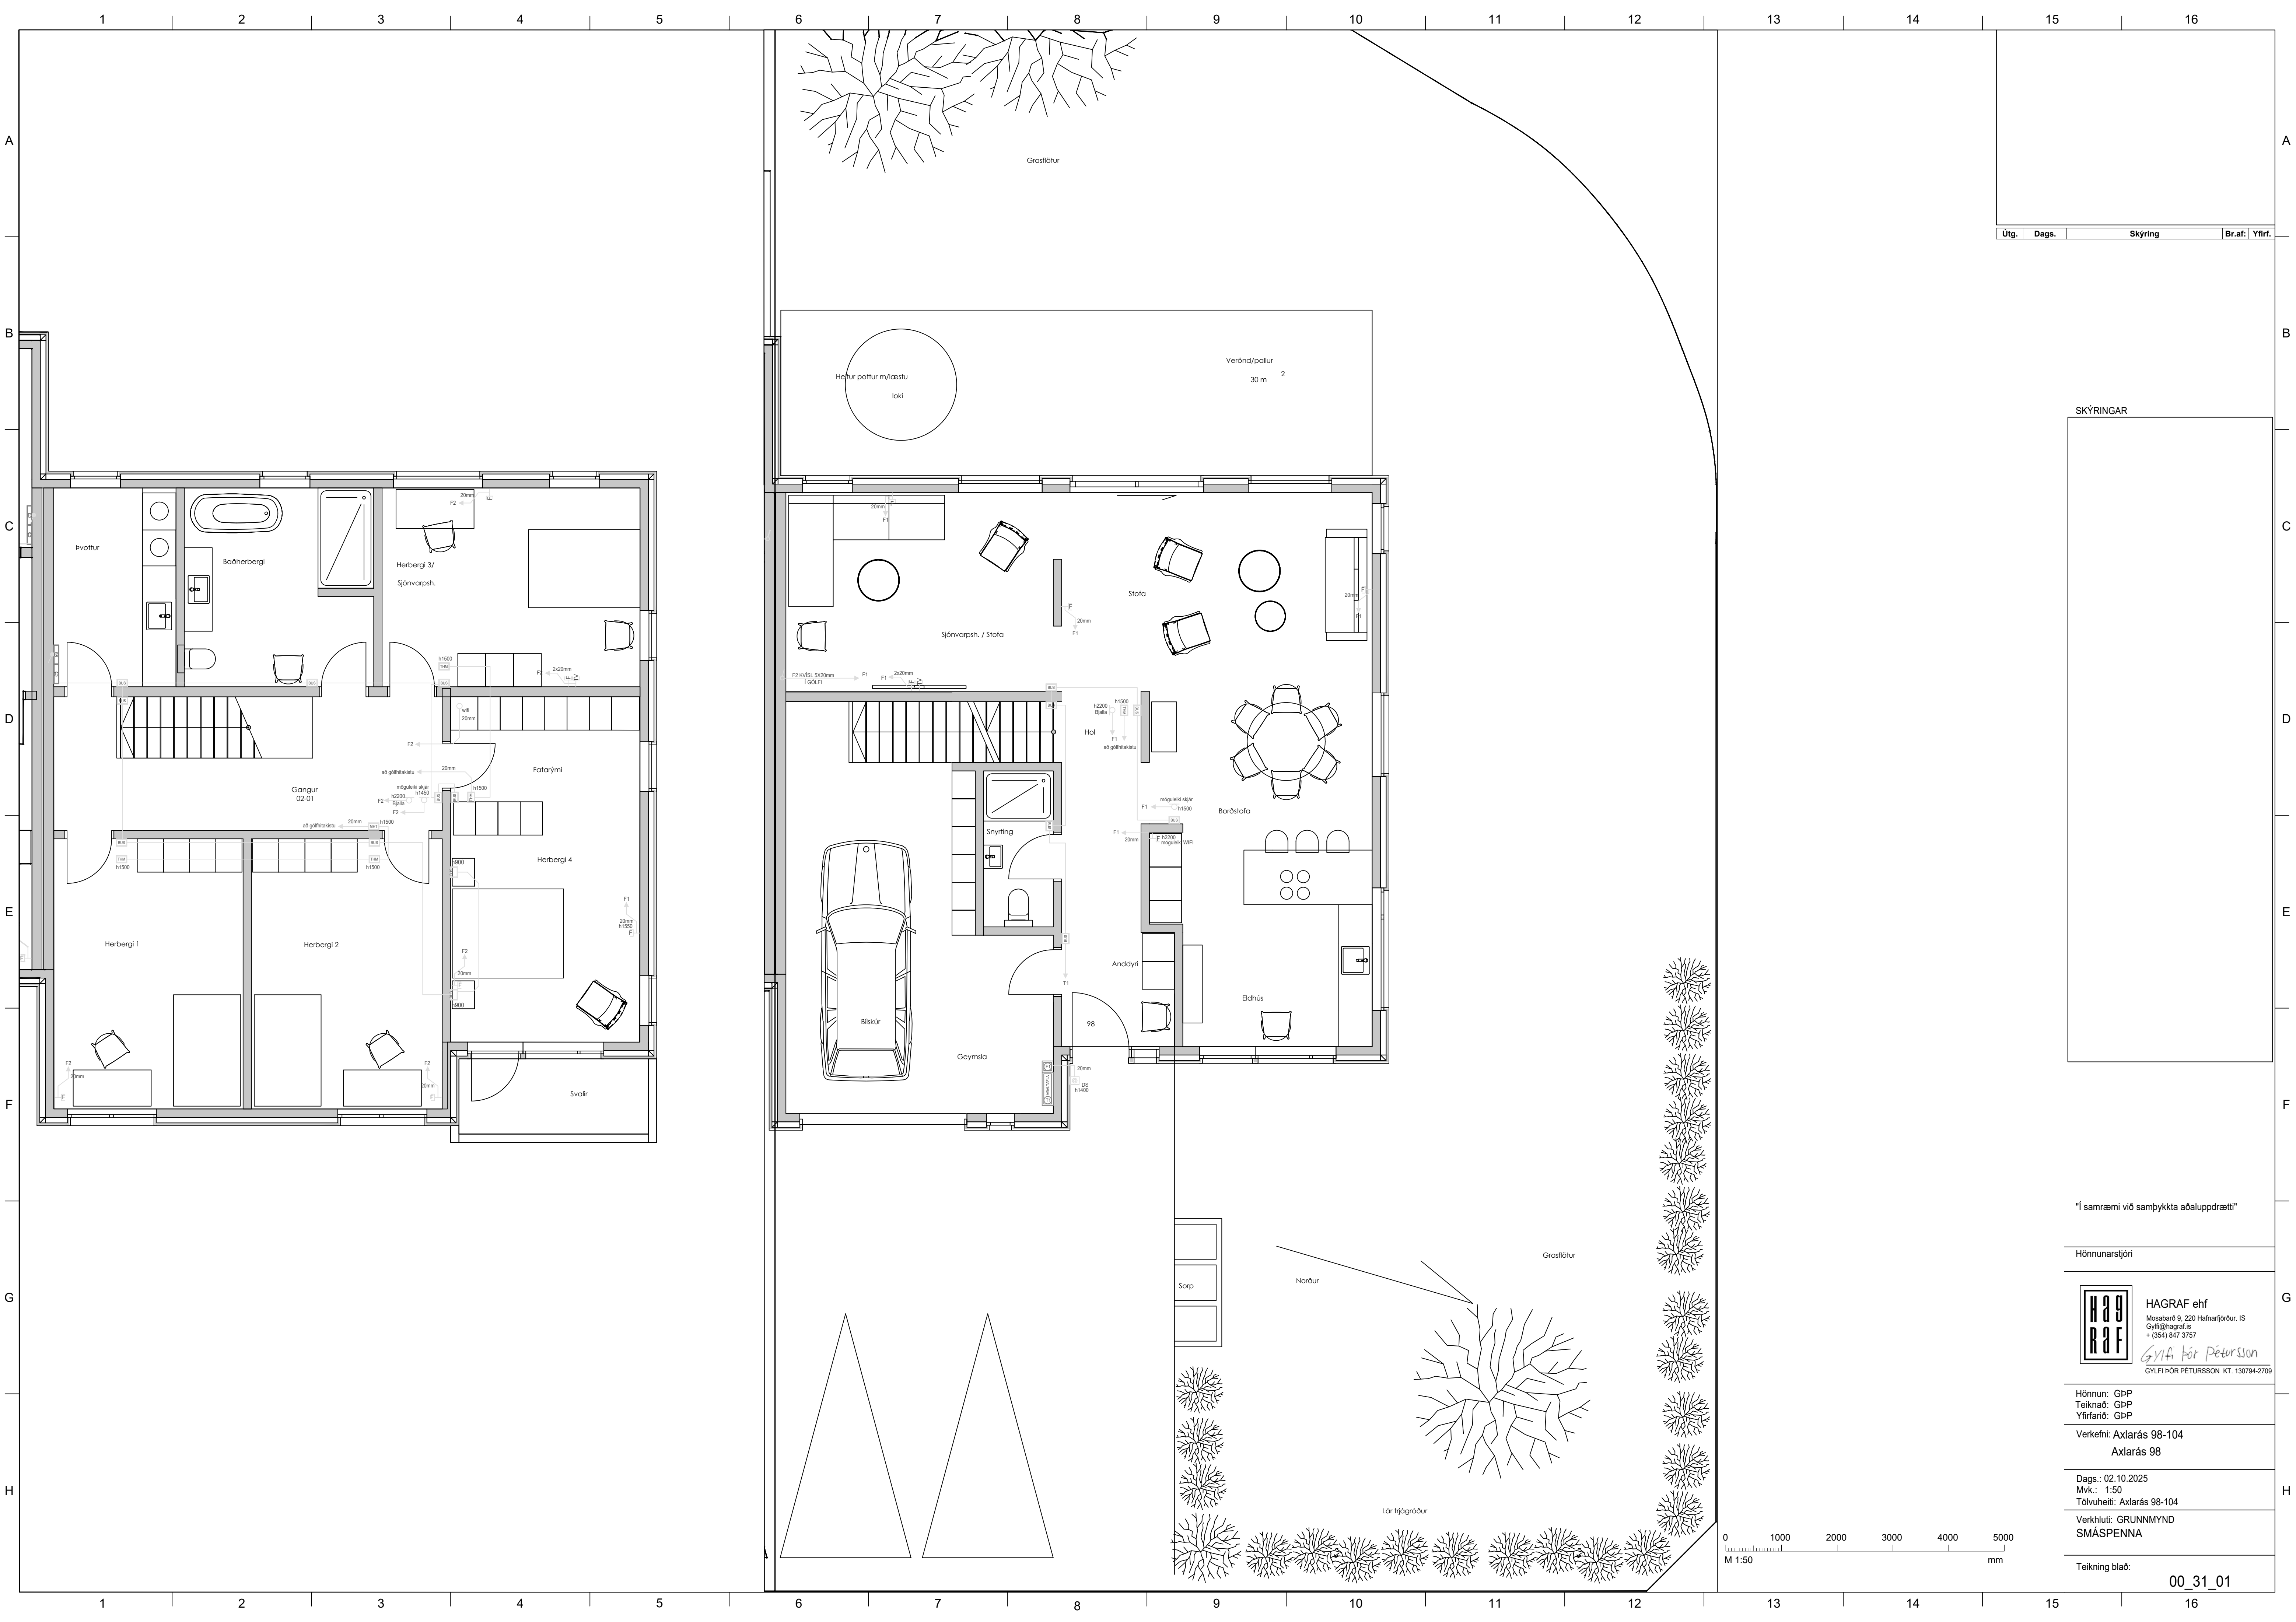

Útg.	Dags.	Skýring	Br.af.	Yfirt.
------	-------	---------	--------	--------

SKÝRINGAR

"Í samræmi við samþykkt aðaluppdrætti"

Hönnunarstjóri

HAG

RAF

HAGRAF ehf

Mosabaráð 9, 220 Hafnarfjörður, ÍS

Gyfi@hagraf.is

+ (354) 847 3757

Gyfi Þór Petursson

GYLFI ÞÓR PÉTURSSON KT. 130794-2709

Hönnun: GbP
Teiknað: GbP
Yfirlitað: GbP

Verkefni: Axlará 98-104
Axlará 98

Dags.: 02.10.2025
Mvk.: 1:50
Tölvuhelti: Axlará 98-104

Verkhuti: GRUNNMYND
SMÁSPENNA

Teikning blað: