


Axlarás 30

Axlarás 28

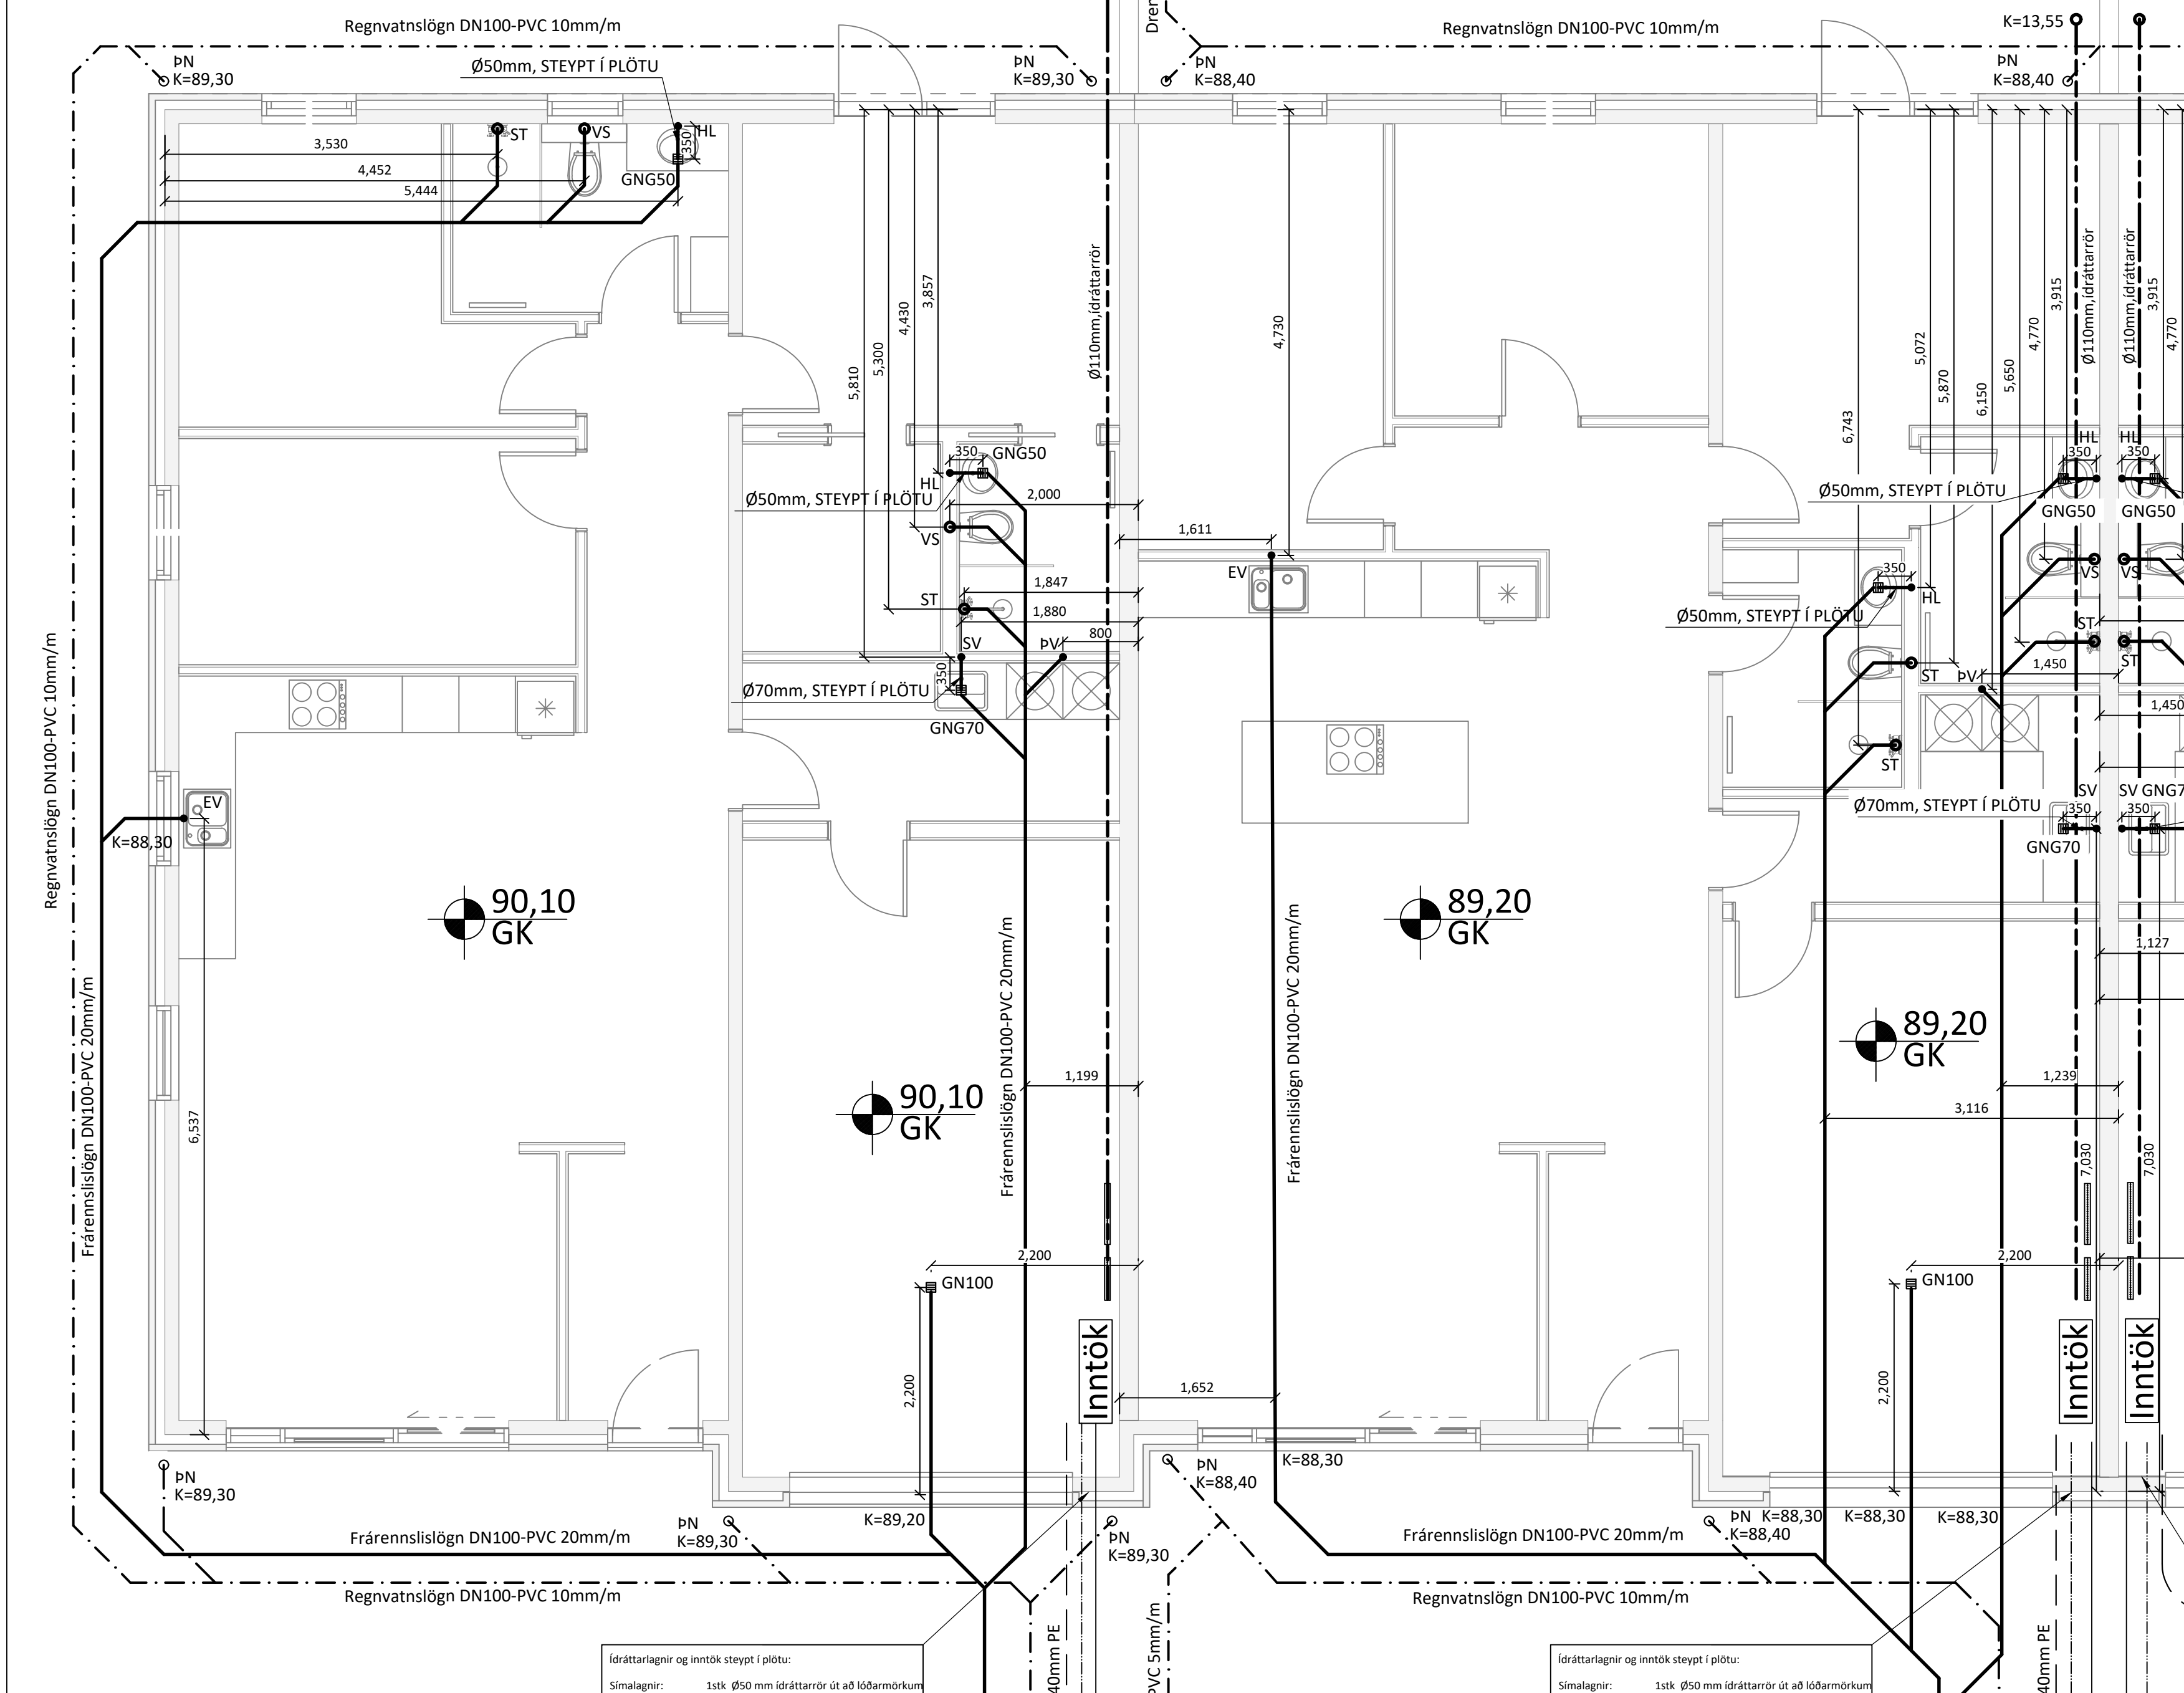


Skýringar:

Allar lagnir eru 100mm PVC, halli 20 %, mest 300 %, nema annað komi fram.
Lagnir ofan grunnplötu eru úr PP (polypropylen).
Allar lagnir eru með þar til gerðum þéttihringjum.
Umhverfis lagnir í jörð komi minnst 150mm sandlag er þjappist. Öll niðurföll eru með vatnslás.
Öll mál eru í mm nema annað komi fram á teikningum og eru miðuð við núverandi vegg.

■ Sökkul og inntaksgöt.
Stærð sökkulgata er 300x300mm, og inntaksgata er 600x400mm, sjá skýringamyndir.


- *ATH! Allir kótar miðast við rennsisbotn.
- K = Hæðarkótar lagna.
 - HL = Handlaug
 - SV = Skolvaskur
 - VS = Vatnssalerni
 - BK = Baðkar
 - ST = Sturta
 - EV = Eldhúsvaskur
 - UPV = Uppþvottavél
 - PN = Þakrennuniðurfall
 - HR = Hreinsistútur með loki
 - GK = Gólfkóti
 - GN50 = Gólfniðurfall dn50
 - GN50 = Gólfniðurfall DN50 með gegnumstreymi (0,9l/s)
 - GN70 = Gólfniðurfall DN70 með gegnumstreymi (1,8l/s)
 - GN100 = Gólfniðurfall DN100
- Skólplögn
 - - - Regnvatnslögn / Dren
 - Afrennsli hitaveitu
 - Inntak kalt vatn
 - Inntak heitt vatn
 - - - Idráttarrör

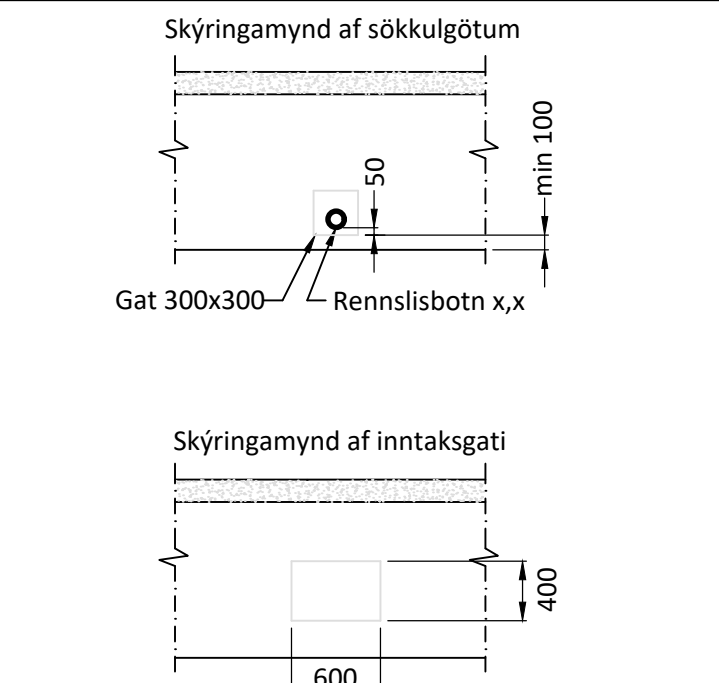

Öll mál eru í millimetrum, nema annað sé tekið fram.

BR. Breyting Dags. Samþ.

VERKHEITI: Axlarás 24-30 221 Hafnarfjörður	TEIKNINÚMER: 521
VERKHLUTI: Lagnir - Sökkull Frárennsli-, regnvatn	ÚTGÁFA: L1
Teiknað: Eva Björk Birgisdóttir kt.040546-2009	Bláðstærð: A-2
Hönnuður: Björgvin Viglundsson kt. 040546-2009	Dagsetning: 10.04.25
Yfirfarið af hönnunarstjóra: Bent Larsen kt. 141177-3469	Frumútgáfa: 10.04.25
LARSEN HÖNNUN OG RAÐGJÖF	VERKNR: 24-114
Bent Larsen Fróðason Byggingafræðingur B.Sc Sími 844-7699 tölvupóstur: bent@larsenr.is	MKV: 1:50

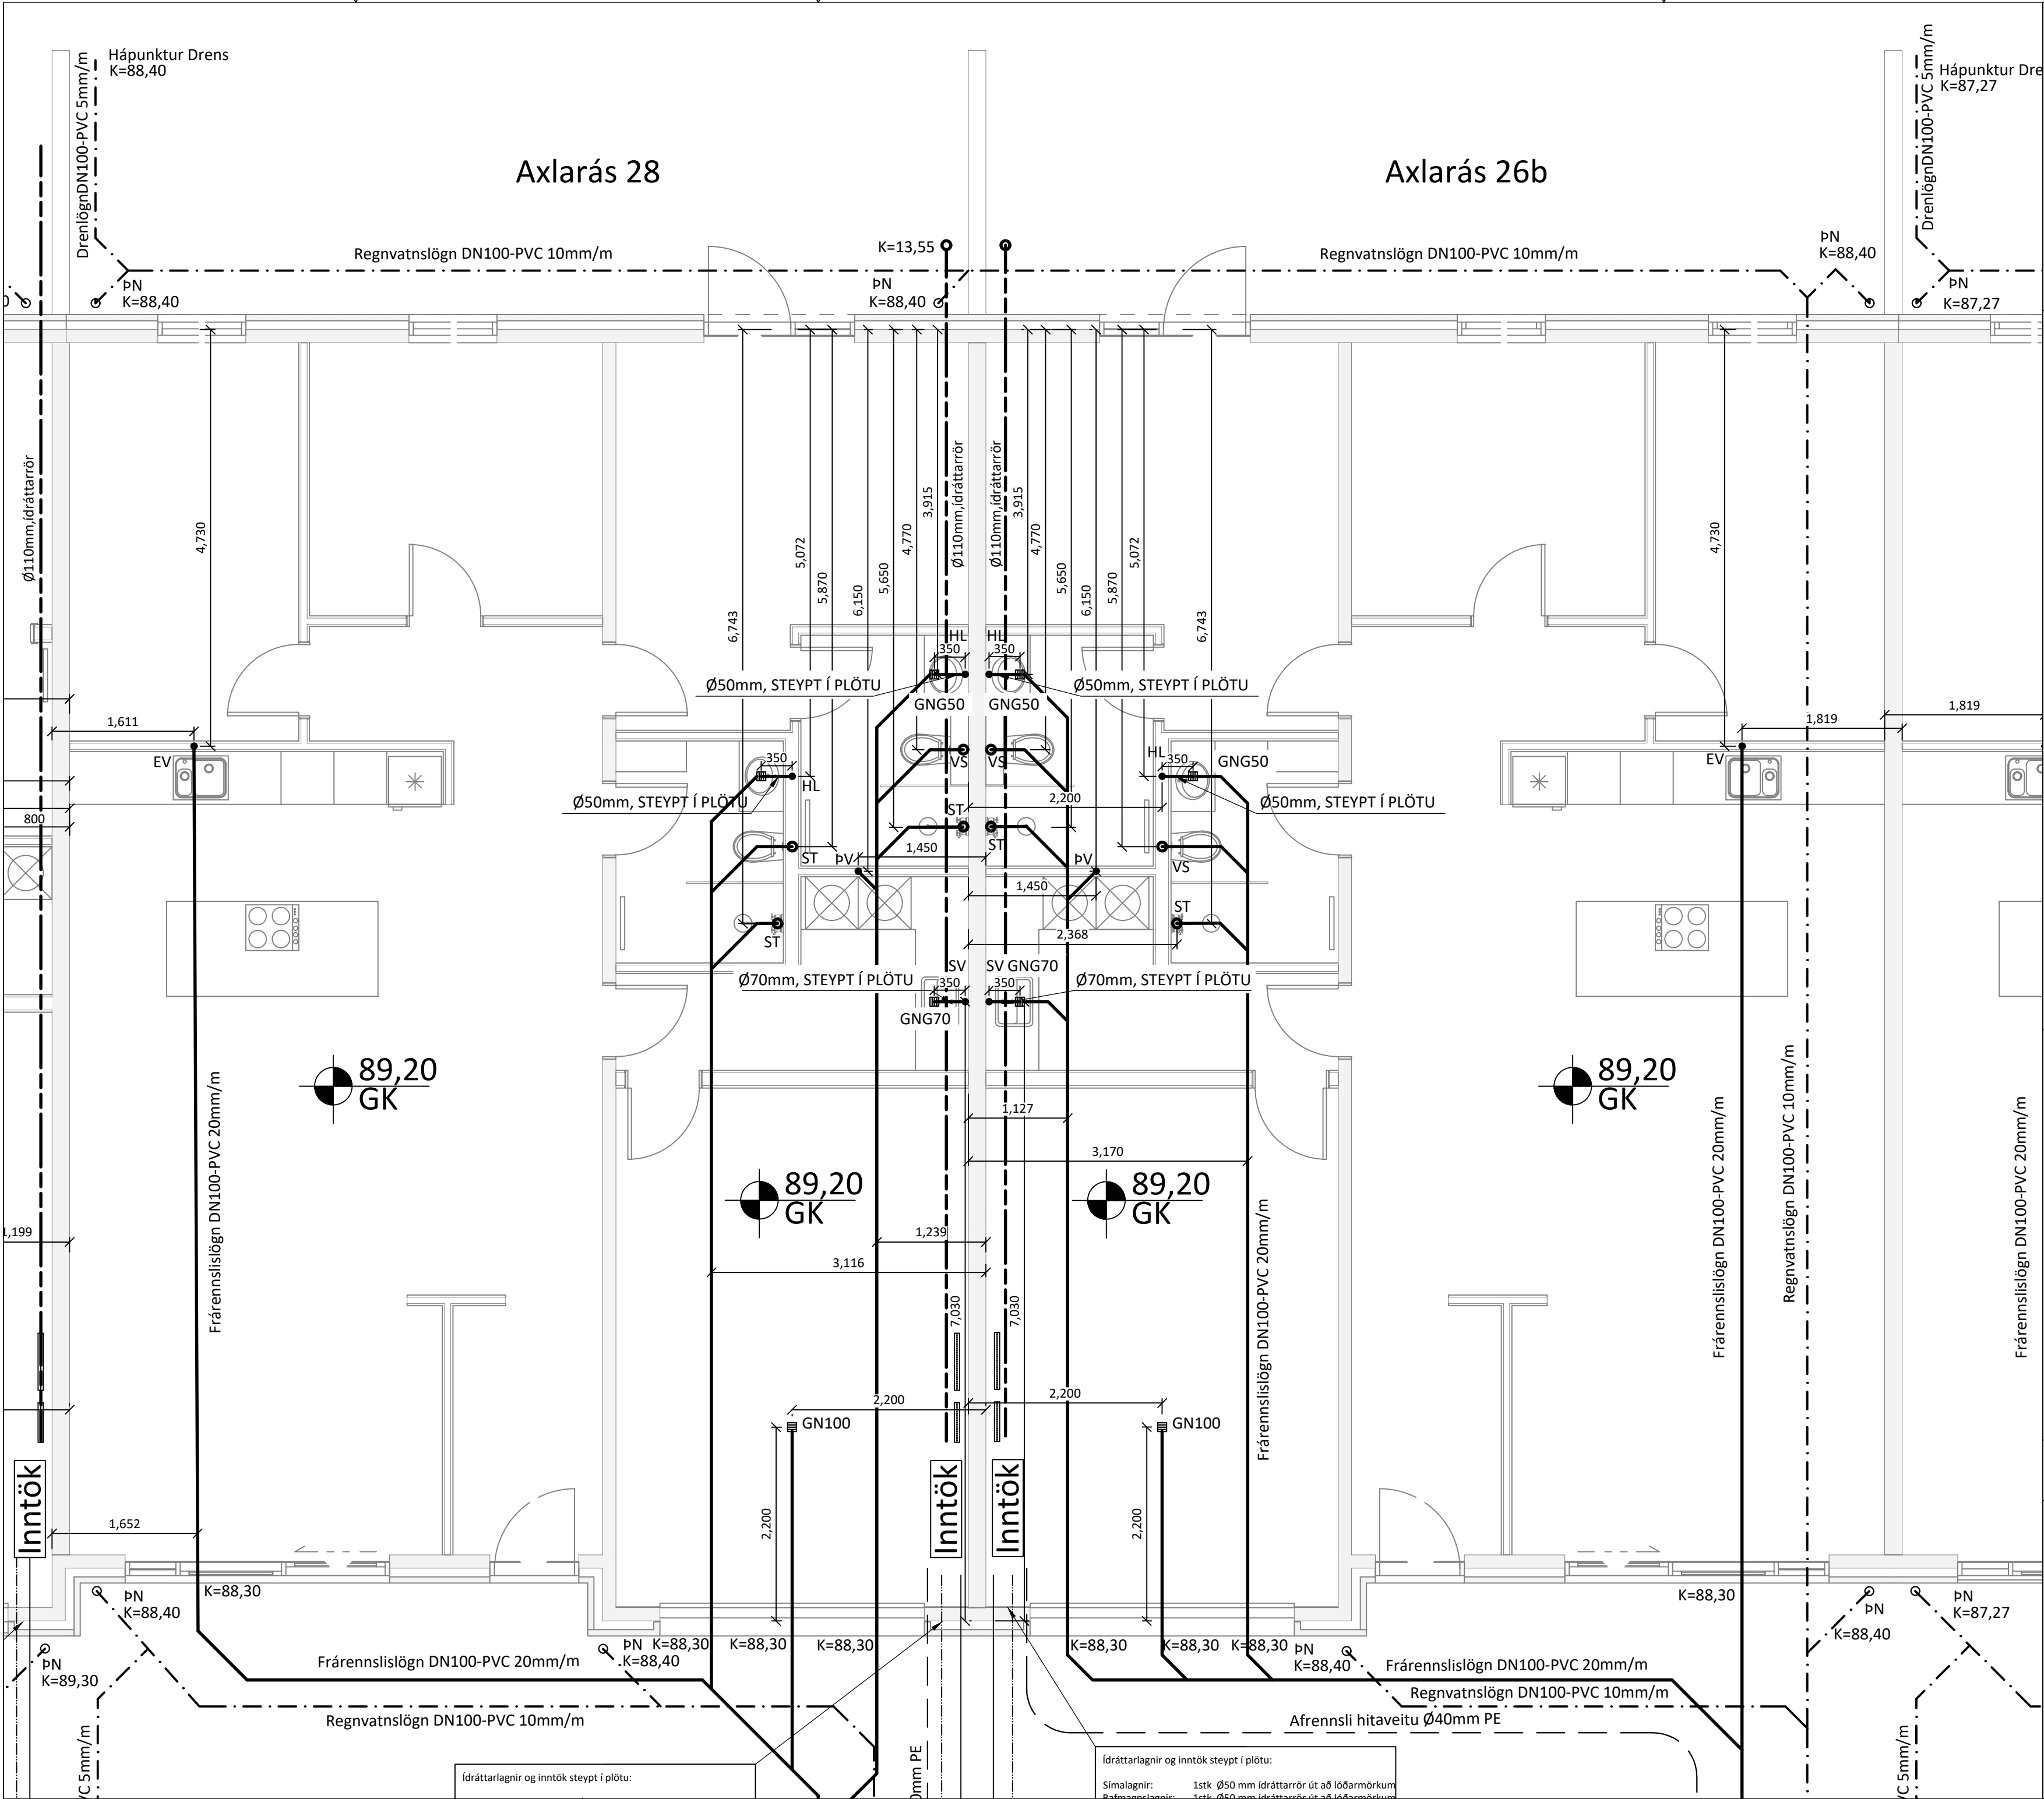

Skýringar:



Allar lagnir eru 100mm PVC, halli 20 ‰, mest 300 ‰, nema annað komi fram.
Lagnir ofan grunnplötu eru úr PP (polypropylen).
Allar lagnir eru með þar til gerðum þéttihringjum.
Umhverfis lagnir í jörð komi minnst 150mm sandlag er þjappist. Öll niðurföll eru með vatnslás.
Öll mál eru í mm nema annað komi fram á teikningum og eru miðuð við núverandi vegg.

■ Sökkul og inntaksgöt.
Stærð sökkulgata er 300x300mm, og inntaksgata er 600x400mm, sjá skýringamyndir.

*ATH! Allir kótar miðast við rennislisbotn.

- K = Hæðarkótar lagna.
- HL = Handlaug
- SV = Skolvaskur
- VS = Vatnssalerni
- BK = Baðkar
- ST = Sturta
- EV = Eldhúsvaskur
- UPV = Uppþvottavél
- PN = Þakrennuþiðfall
- HR = Hreinsistútur með loki
- GK = Gólfkóti
- GN50 = Gólfniðurfall dn50
- GN50 = Gólfniðurfall DN50 með gegnumstreymi (0,9l/s)
- GN70 = Gólfniðurfall DN70 með gegnumstreymi (1,8l/s)
- GN100 = Gólfniðurfall DN100

- Skólplögn
- Regnvatnslögn / Dren
- Afrennsli hitaveitu
- Inntak kalt vatn
- Inntak heitt vatn
- Ídráttarrör

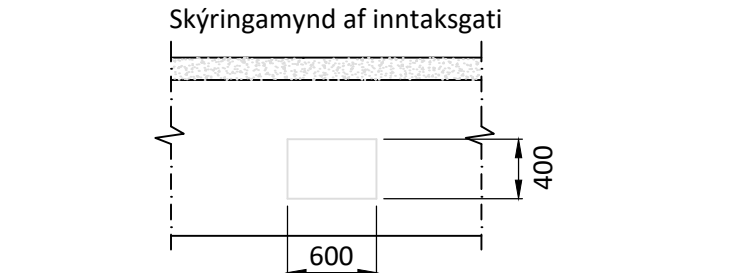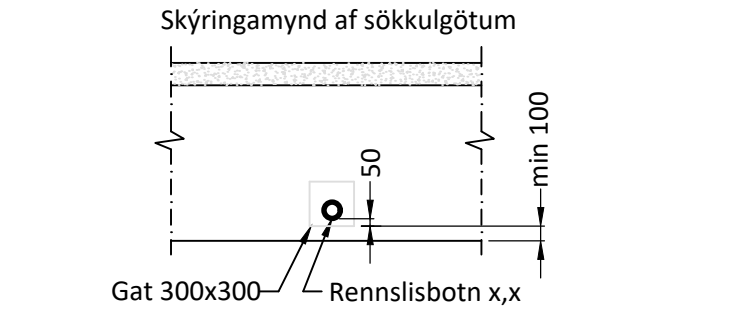

Öll mál eru í millimetrum, nema annað sé tekið fram.

BR. Breyting Dags. Samþ.

VERKHEITI: Axlarás 24-30
221 Hafnarfjörður

TEIKNINÚMER: 522

VERKHLUTI: Lagnir - Sökkul
Frárennsli-, regnvatn

ÚTGÁFA: L1

Teiknað: Eva Björk Birgisdóttir
Hönnuður: Björgvin Viglundsson kt. 040546-2009
Yfirfarið af hönnunarstjóra: Bent Larsen kt. 141177-3469


Samþykkt: *Bent Larsen*
Samþykkt: *Bent Larsen*

Bláðstærð: A-2
Dagsetning: 10.04.25
Frumútgáfa: 10.04.25

LARSEN
HÖNNUN OG RAÐGJÖF

Bent Larsen Fróðason
Byggingafræðingur B.Sc
Sími 844-7699
tölvupóstur: bent@larsenr.is

VERKNR: 24-114
MKV: 1:50

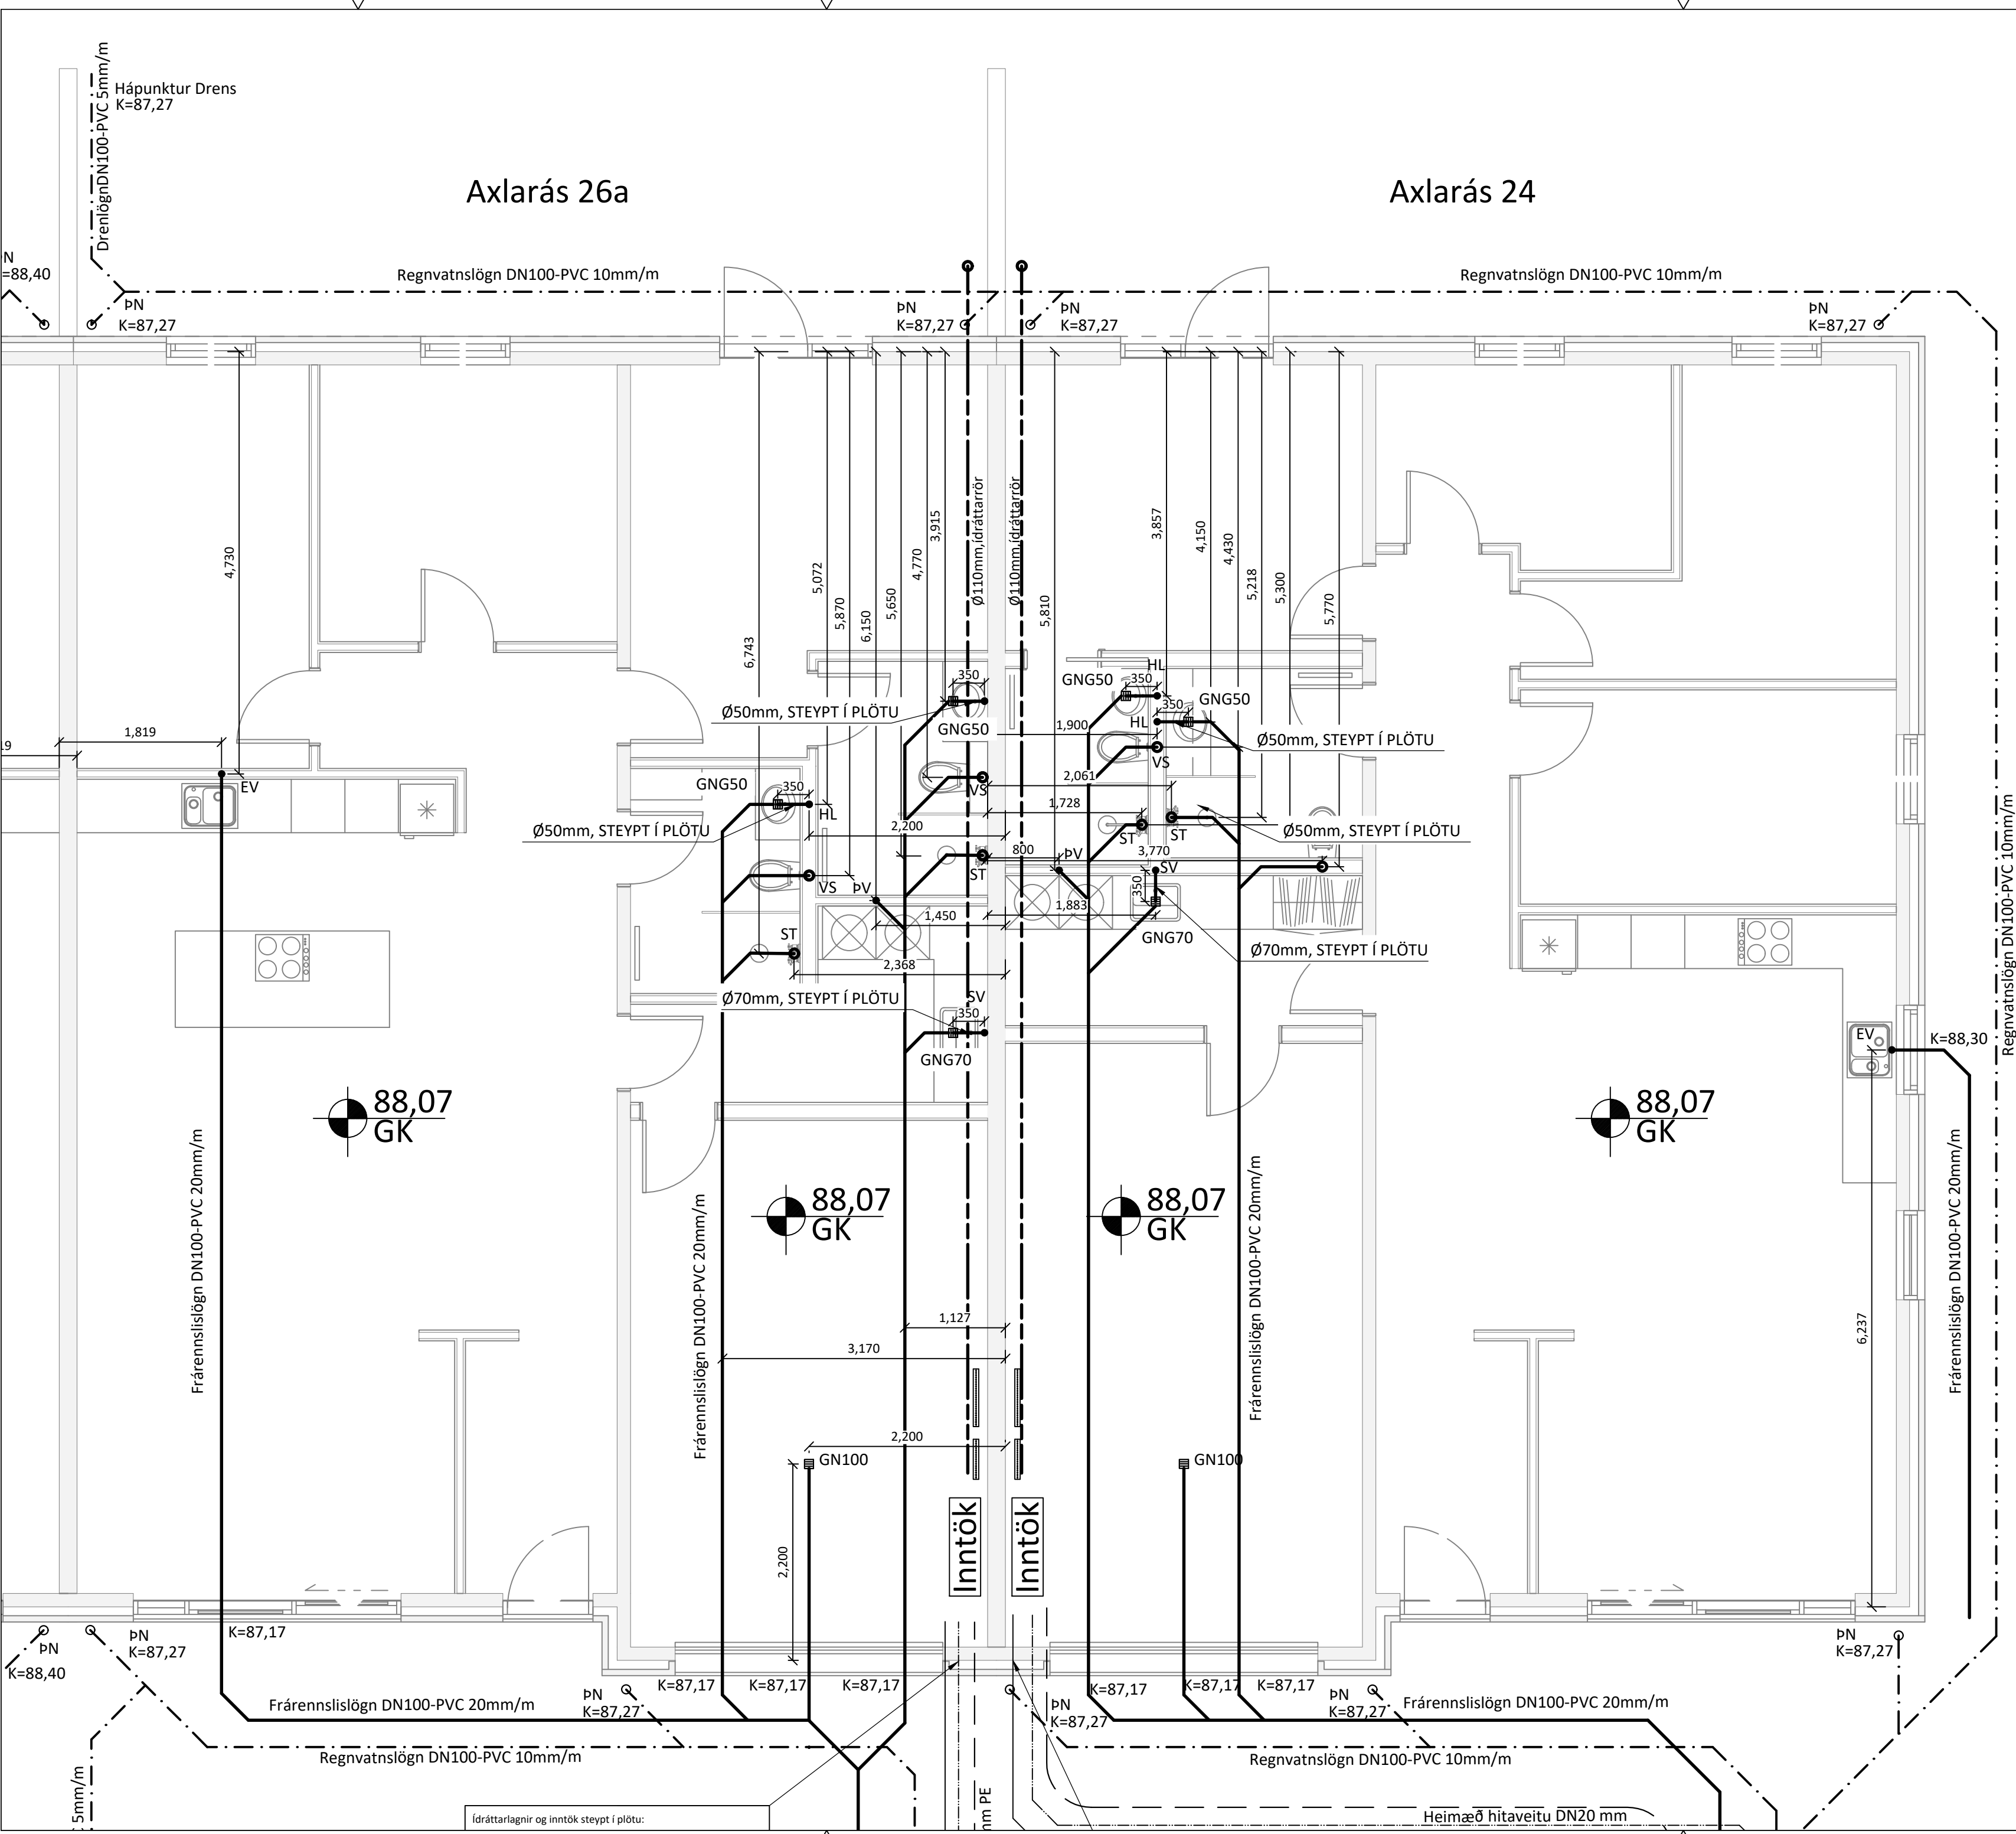




Skýringar:

Allar lagnir eru 100mm PVC, halli 20 ‰, mest 300 ‰, nema annað komi fram.
Lagnir ofan grunnplötu eru úr PP (polypropylen).
Allar lagnir eru með þar til gerðum þéttihringjum.
Umhverfis lagnir í jörð komi minnst 150mm sandlag er þjappist. Öll niðurföll eru með vatnslás.
Öll mál eru í mm nema annað komi fram á teikningum og eru miðuð við núverandi vegg.

■ Sökkul og inntaksgöt.
Stærð sökkulgata er 300x300mm, og inntaksgata er 600x400mm, sjá skýringamyndir.

*ATH! Allir kótar miðast við rennslisbotn.


- K = Hæðarkótar lagna.
- HL = Handlaug
- SV = Skolvaskur
- VS = Vatnssalerni
- BK = Baðkar
- ST = Sturta
- EV = Eldhúsvaskur
- UPV = Uppþvottavél
- PN = Þakrennuniðurfall
- HR = Hreinsistútur með loki
- GK = Gólfkóti
- GN50 = Gólfniðurfall dn50
- GNG50 = Gólfniðurfall DN50 með gegnumstreymi (0,9l/s)
- GNG70 = Gólfniðurfall DN70 með gegnumstreymi (1,8l/s)
- GN100 = Gólfniðurfall DN100

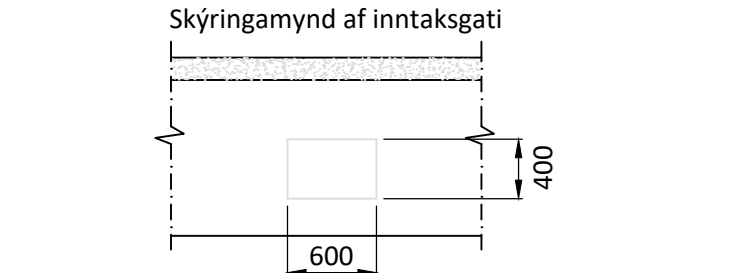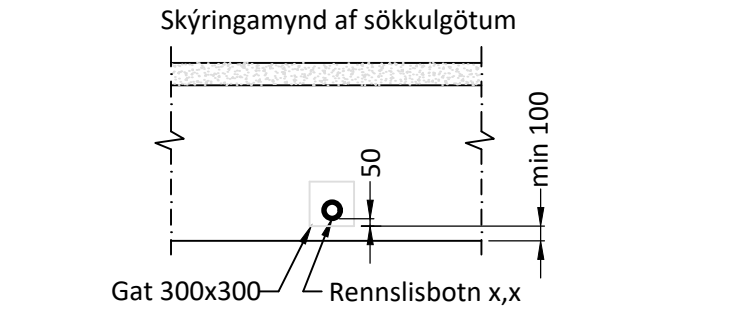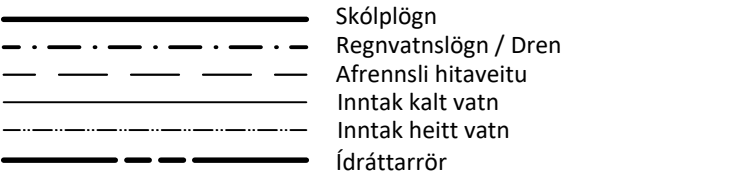

Öll mál eru í millimetrum, nema annað sé tekið fram.

BR. Breyting Dags. Samþ.

VERKHEITI: Axlarás 24-30 221 Hafnarfjörður	TEIKNINÚMER: 523
VERKHLUTI: Lagnir - Sökkull Frárennsl-, regnvatn	ÚTGÁFA: L1
Teiknað: Eva Björk Birgisdóttir	Bláðstærð: A-2
Hönnuður: Björgvin Viglundsson kt. 040546-2009	Dagsetning: 10.04.25
Yfirfarir af hönnunarstjóra: Bent Larsen kt. 141177-3469	Frumútgáfa: 10.04.25
LARSEN HÖNNUN OG RAÐGJÖF	VERKNR: 24-114
Bent Larsen Fróðason Byggingafræðingur B.Sc Sími 844-7699 tölvupóstur: bent@larsenr.is	MKV: 1:50



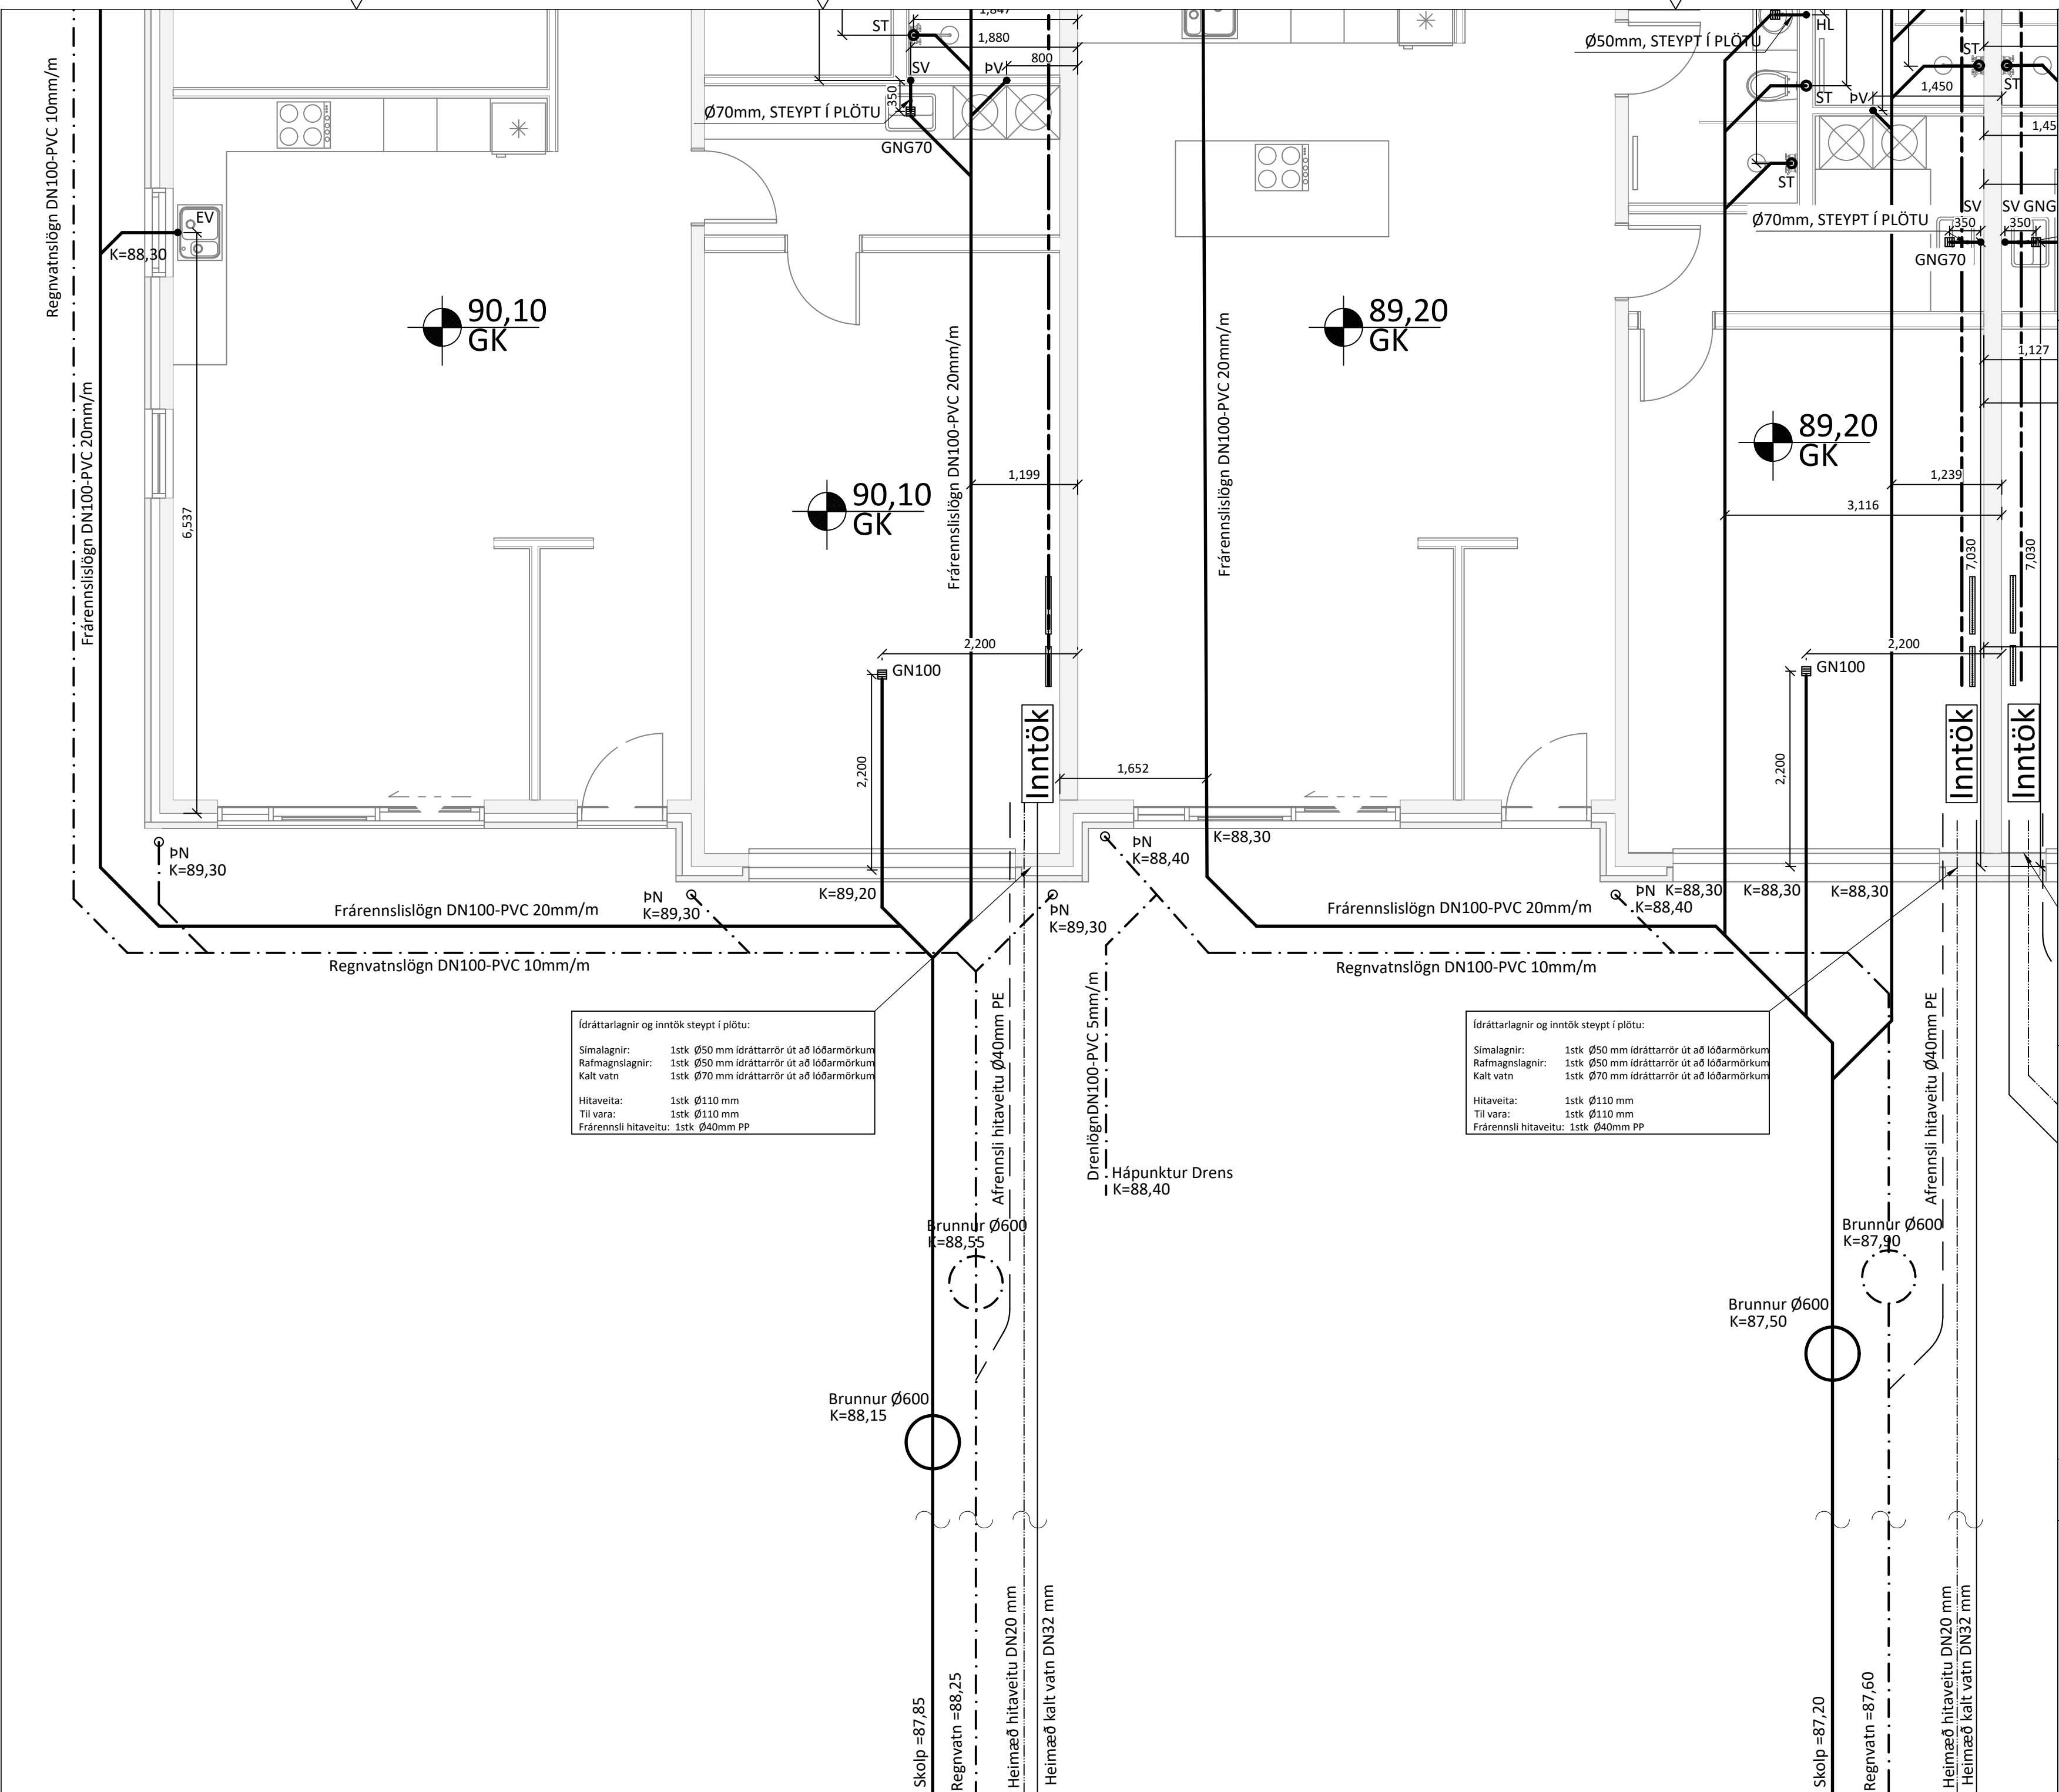


Skýringar:

Allar lagnir eru 100mm PVC, halli 20 ‰, mest 300 ‰, nema annað komi fram.
Lagnir ofan grunnplötu eru úr PP (polypropylen).
Allar lagnir eru með þar til gerðum þéttihringjum.
Umhverfis lagnir í jörð komi minnst 150mm sandlag er þjappist. Öll niðurföll eru með vatnslás.
Öll mál eru í mm nema annað komi fram á teikningum og eru miðuð við núverandi vegg.


☐ Sökkul og inntaksgöt.
Stærð sökkulgata er 300x300mm, og inntaksgata er 600x400mm, sjá skýringamyndir.

- *ATH! Allir kótar miðast við rennslisbotn.
- K = Hæðarkótar lagna.
 - HL = Handlaug
 - SV = Skolvaskur
 - VS = Vatnssalerni
 - BK = Baðkar
 - ST = Sturta
 - EV = Eldhúsvaskur
 - UÞV = Uppþvottavél
 - ÞN = Þakrennuniðurfall
 - HR = Hreinsistútur með loki
 - GK = Gólfkóti
 - GN50 = Gólfniðurfall dn50
 - GNG50 = Gólfniðurfall DN50 með gegnumstreymi (0,9l/s)
 - GNG70 = Gólfniðurfall DN70 með gegnumstreymi (1,8l/s)
 - GN100 = Gólfniðurfall DN100

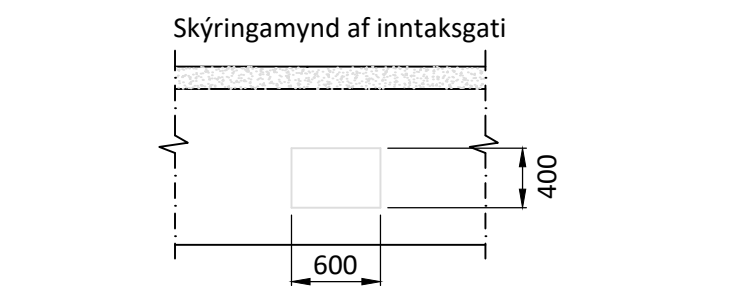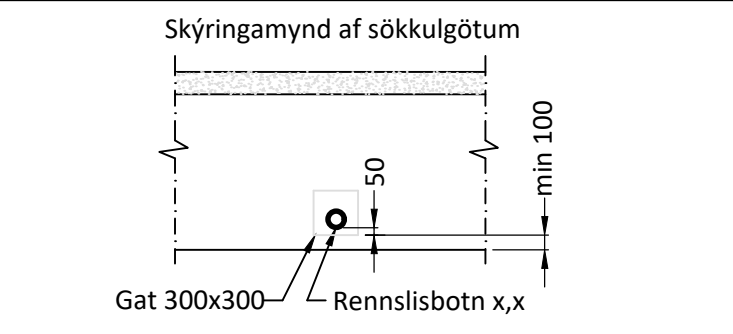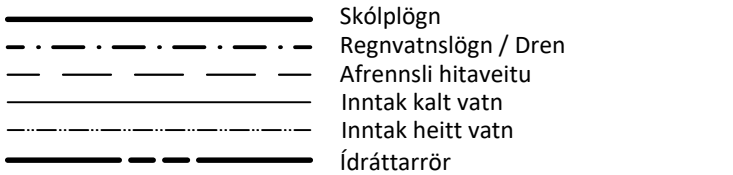

Öll mál eru í millimetrum, nema annað sé tekið fram.

BR.	Breyting	Dags.	Samþ.
VERKHEITI: Axlarás 24-30 221 Hafnarfjörður		TEIKNINÚMER: 524	
VERKHLUTI: Lagnir - Sökkull Frárennsli-, regnvatn		ÚTGÁFA: L1	
Teiknað: Eva Björk Birgisdóttir		Bláðstærð: A-2	
Hönnuður: Björgvin Viglundsson kt. 040546-2009		Samþykkt: <i>Björgvin Viglundsson</i>	
Yfirarið af hönnunarstjóra: Bent Larsen kt. 141177-3469		Samþykkt: <i>Bent Larsen</i>	
Bent Larsen Fróðason Byggingafræðingur B.Sc Sími 844-7699 tölvupóstur: bent@larsenhr.is		Dagsetning: 10.04.25	
Frumútgáfa: 10.04.25		VERKNR: 24-114	
MKV: 1:50			

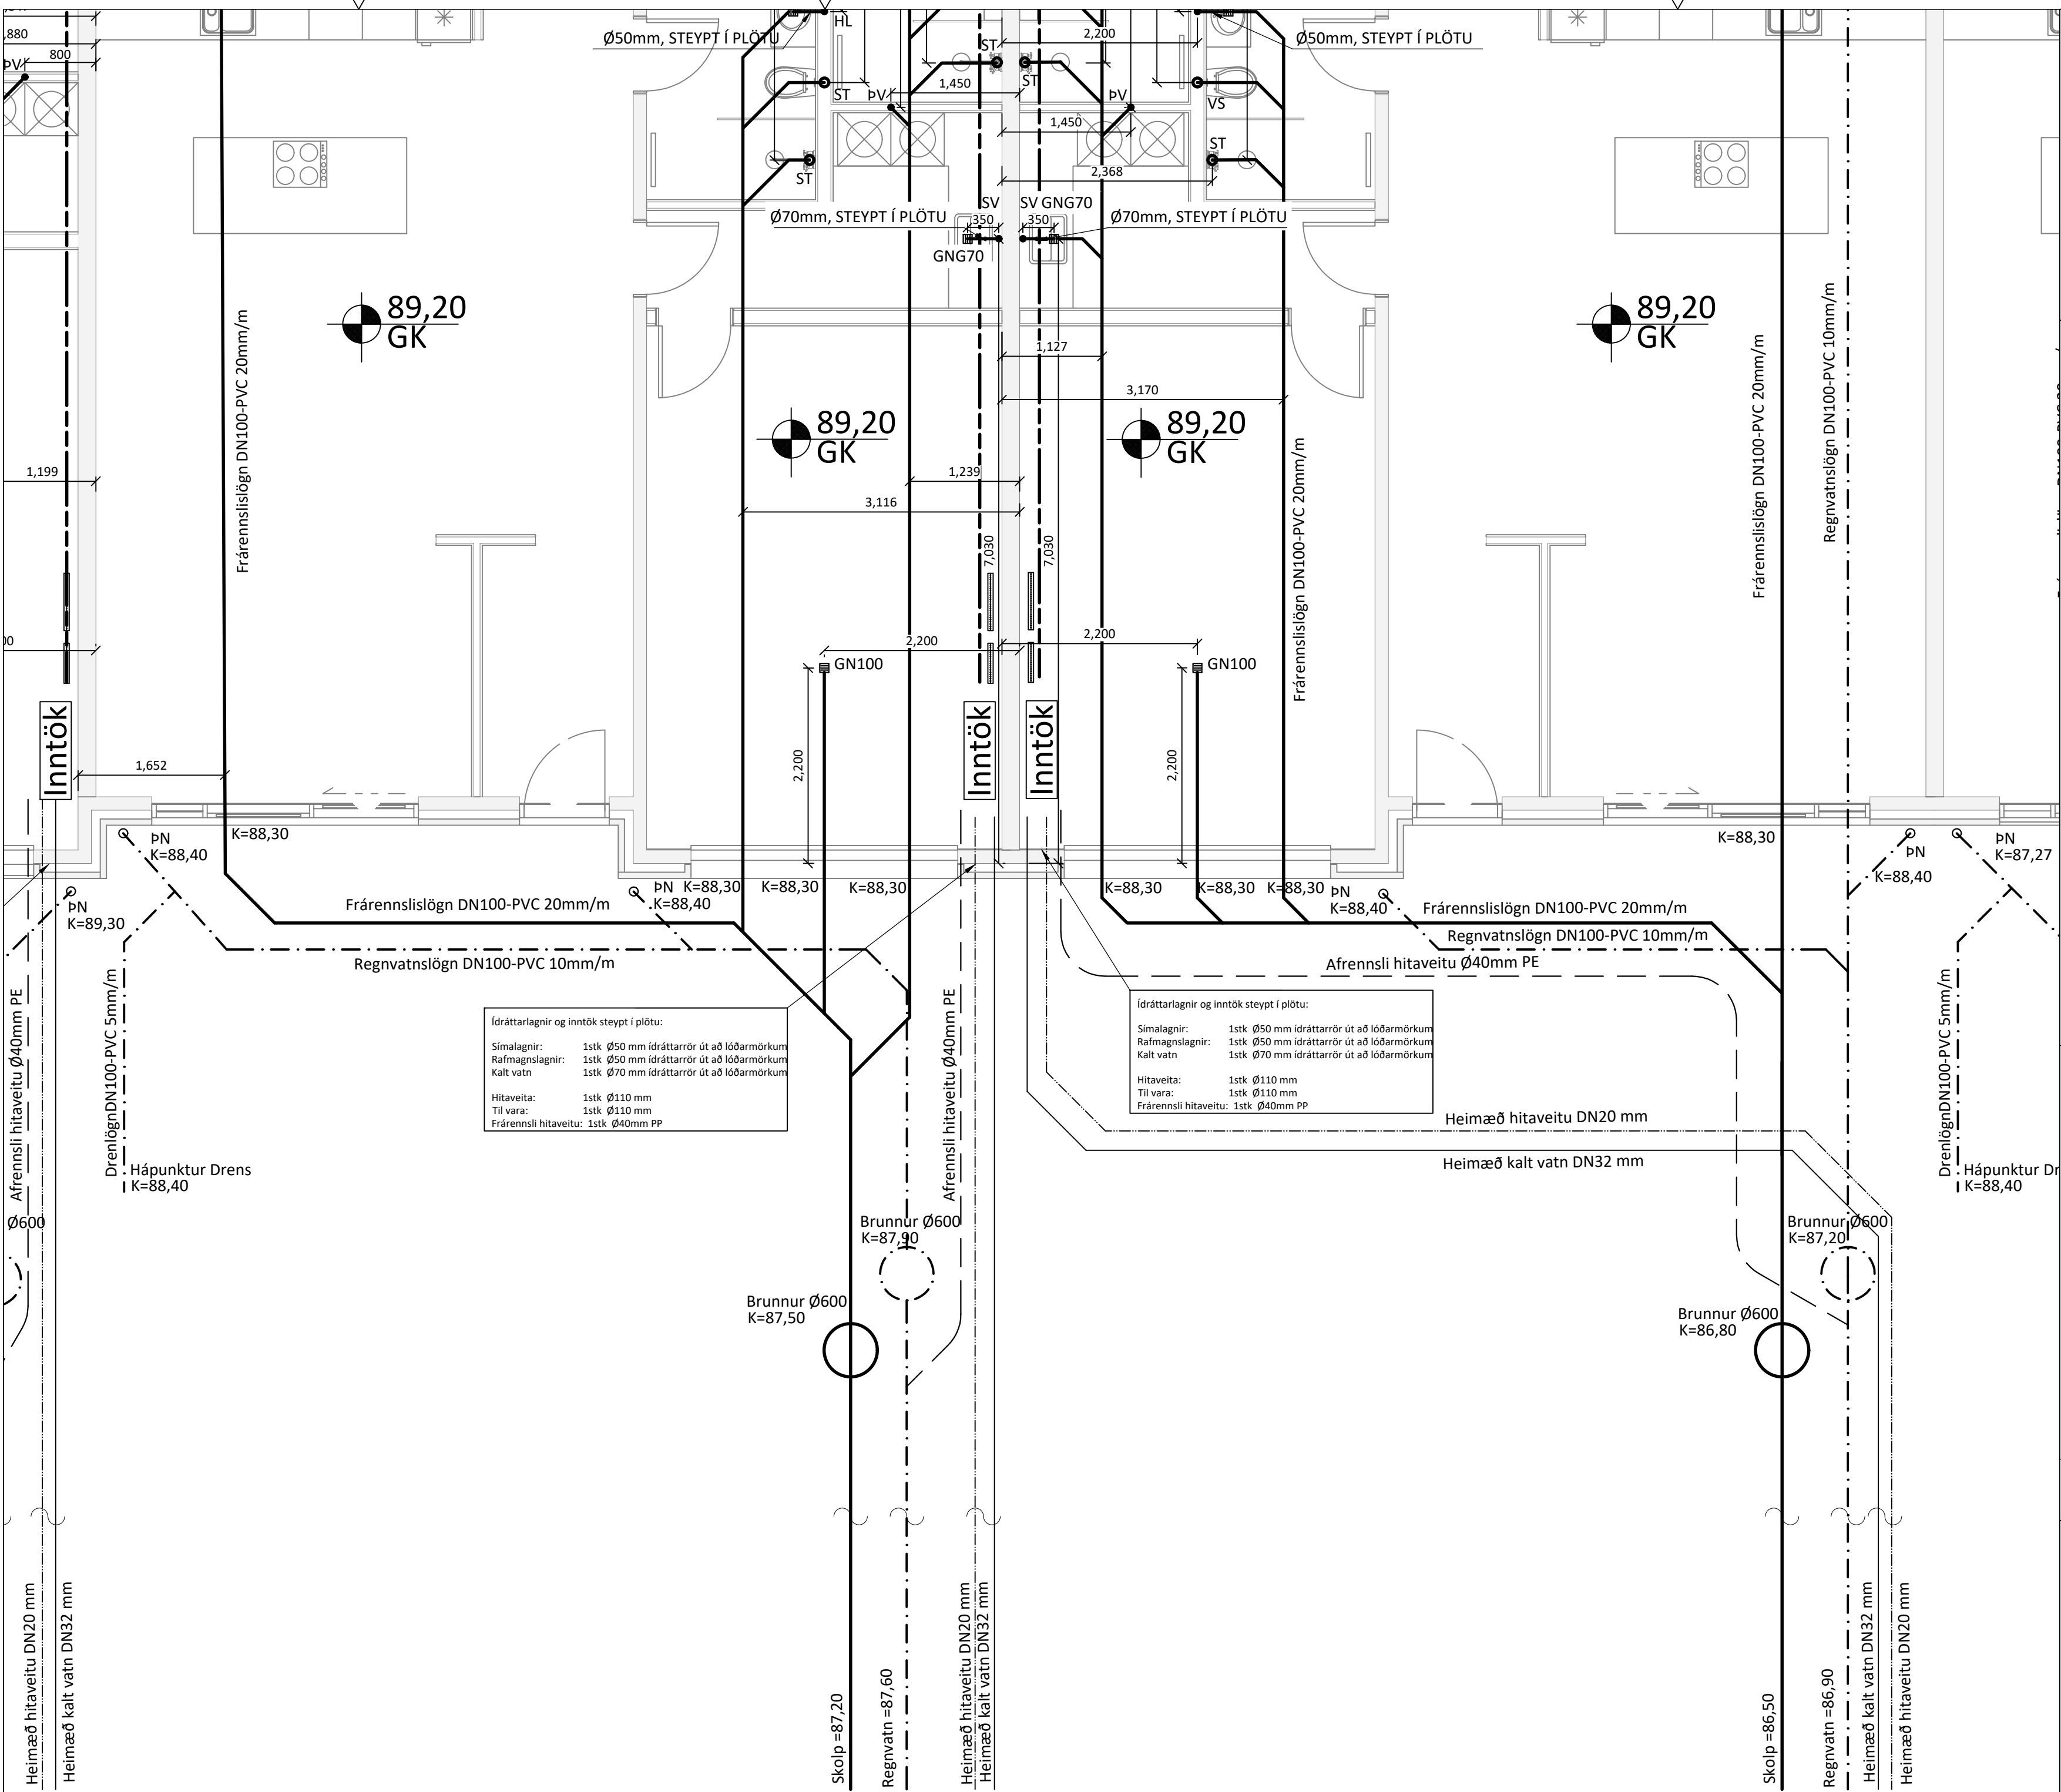

Skýringar:



Allar lagnir eru 100mm PVC, halli 20 ‰, mest 300 ‰, nema annað komi fram.
Lagnir ofan grunnplötu eru úr PP (polypropylen).
Allar lagnir eru með þar til gerðum þéttihringjum.
Umhverfis lagnir í jörð komi minnst 150mm sandlag er þjappist. Öll niðurföll eru með vatnslás.
Öll mál eru í mm nema annað komi fram á teikningum og eru miðuð við núverandi vegg.

☐ Sökkul og inntaksgöt.
Stærð sökkulgata er 300x300mm, og inntaksgata er 600x400mm, sjá skýringamyndir.

*ATH! Allir kótar miðast við rennslisbotn.

- K = Hæðarkótar lagna.
- HL = Handlaug
- SV = Skolvaskur
- VS = Vatnssalerni
- BK = Baðkar
- ST = Sturta
- EV = Eldhúsvaskur
- UPV = Uppþvottavél
- PN = Þakrennuniðurfall
- HR = Hreinsistútur með loki
- GK = Gólfkóti
- GN50 = Gólfniðurfall dn50
- GN50 = Gólfniðurfall DN50 með gegnumstreymi (0,9l/s)
- GN70 = Gólfniðurfall DN70 með gegnumstreymi (1,8l/s)
- GN100 = Gólfniðurfall DN100

- Skólplögn
- - - - - Regnvatnslög / Dren
- · - · - Afrennsli hitaveitu
- Inntak kalt vatn
- - - - - Inntak heitt vatn
- · - · - Idráttarrör

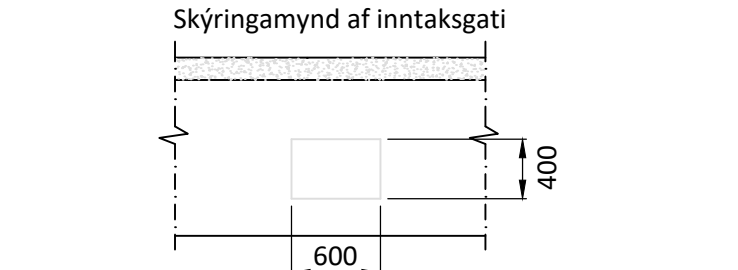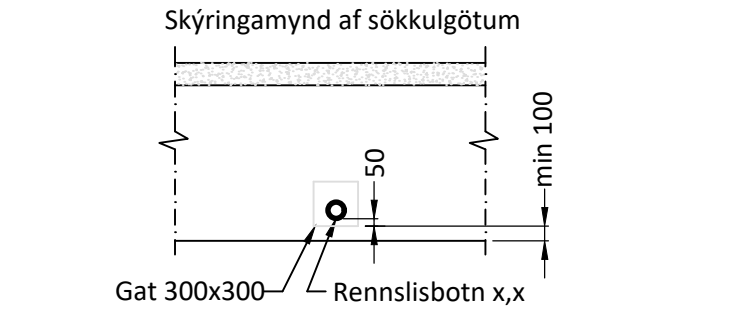

Öll mál eru í millimetrum, nema annað sé tekið fram.

BR. Breyting Dags. Samþ.

VERKHEITI:	Axlarás 24-30 221 Hafnarfjörður	TEIKNINÚMÉR:	525
VERKHLUTI:	Lagnir - Sökkull Frárennsli-, regnvatn	ÚTGÁFA:	L1
Teiknað:	Eva Björk Birgisdóttir	Bláðstærð:	A-2
Hönnuður:	Björgvin Viglundsson kt. 040546-2009	Samþykkt:	Björgvin Viglundsson
Yfirarið af hönnunarstjóra:	Bent Larsen kt. 141177-3469	Samþykkt:	Bent Larsen
Bent Larsen Fróðason Byggingafræðingur B.Sc Sími 844-7699 tölvupóstur: bent@larsenhr.is		Dagsetning:	10.04.25
FRUMÚTGAFA:		Frumútgáfa:	10.04.25
VERKNR:		24-114	
MKV:		1:50	

